
მისამართი: ქ. თბილისი, სოფელი დიღომი

ფართობი: 1000 კვ.მ. სასოფლო-სამეურნეო საკ.კ 01.72.14.038.425


მოსარგებლე: ლალი ჟიჟილაშვილი

სოფელი დიღომი

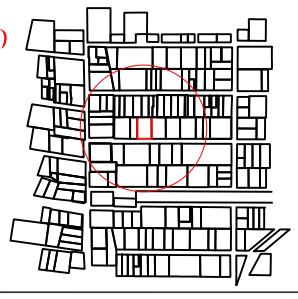

სიტუაციური ნახაზი

| | | |
|---|---|---|
| განყოფილების უფროსი | | |
| მთავარი სპეციალისტი | | |

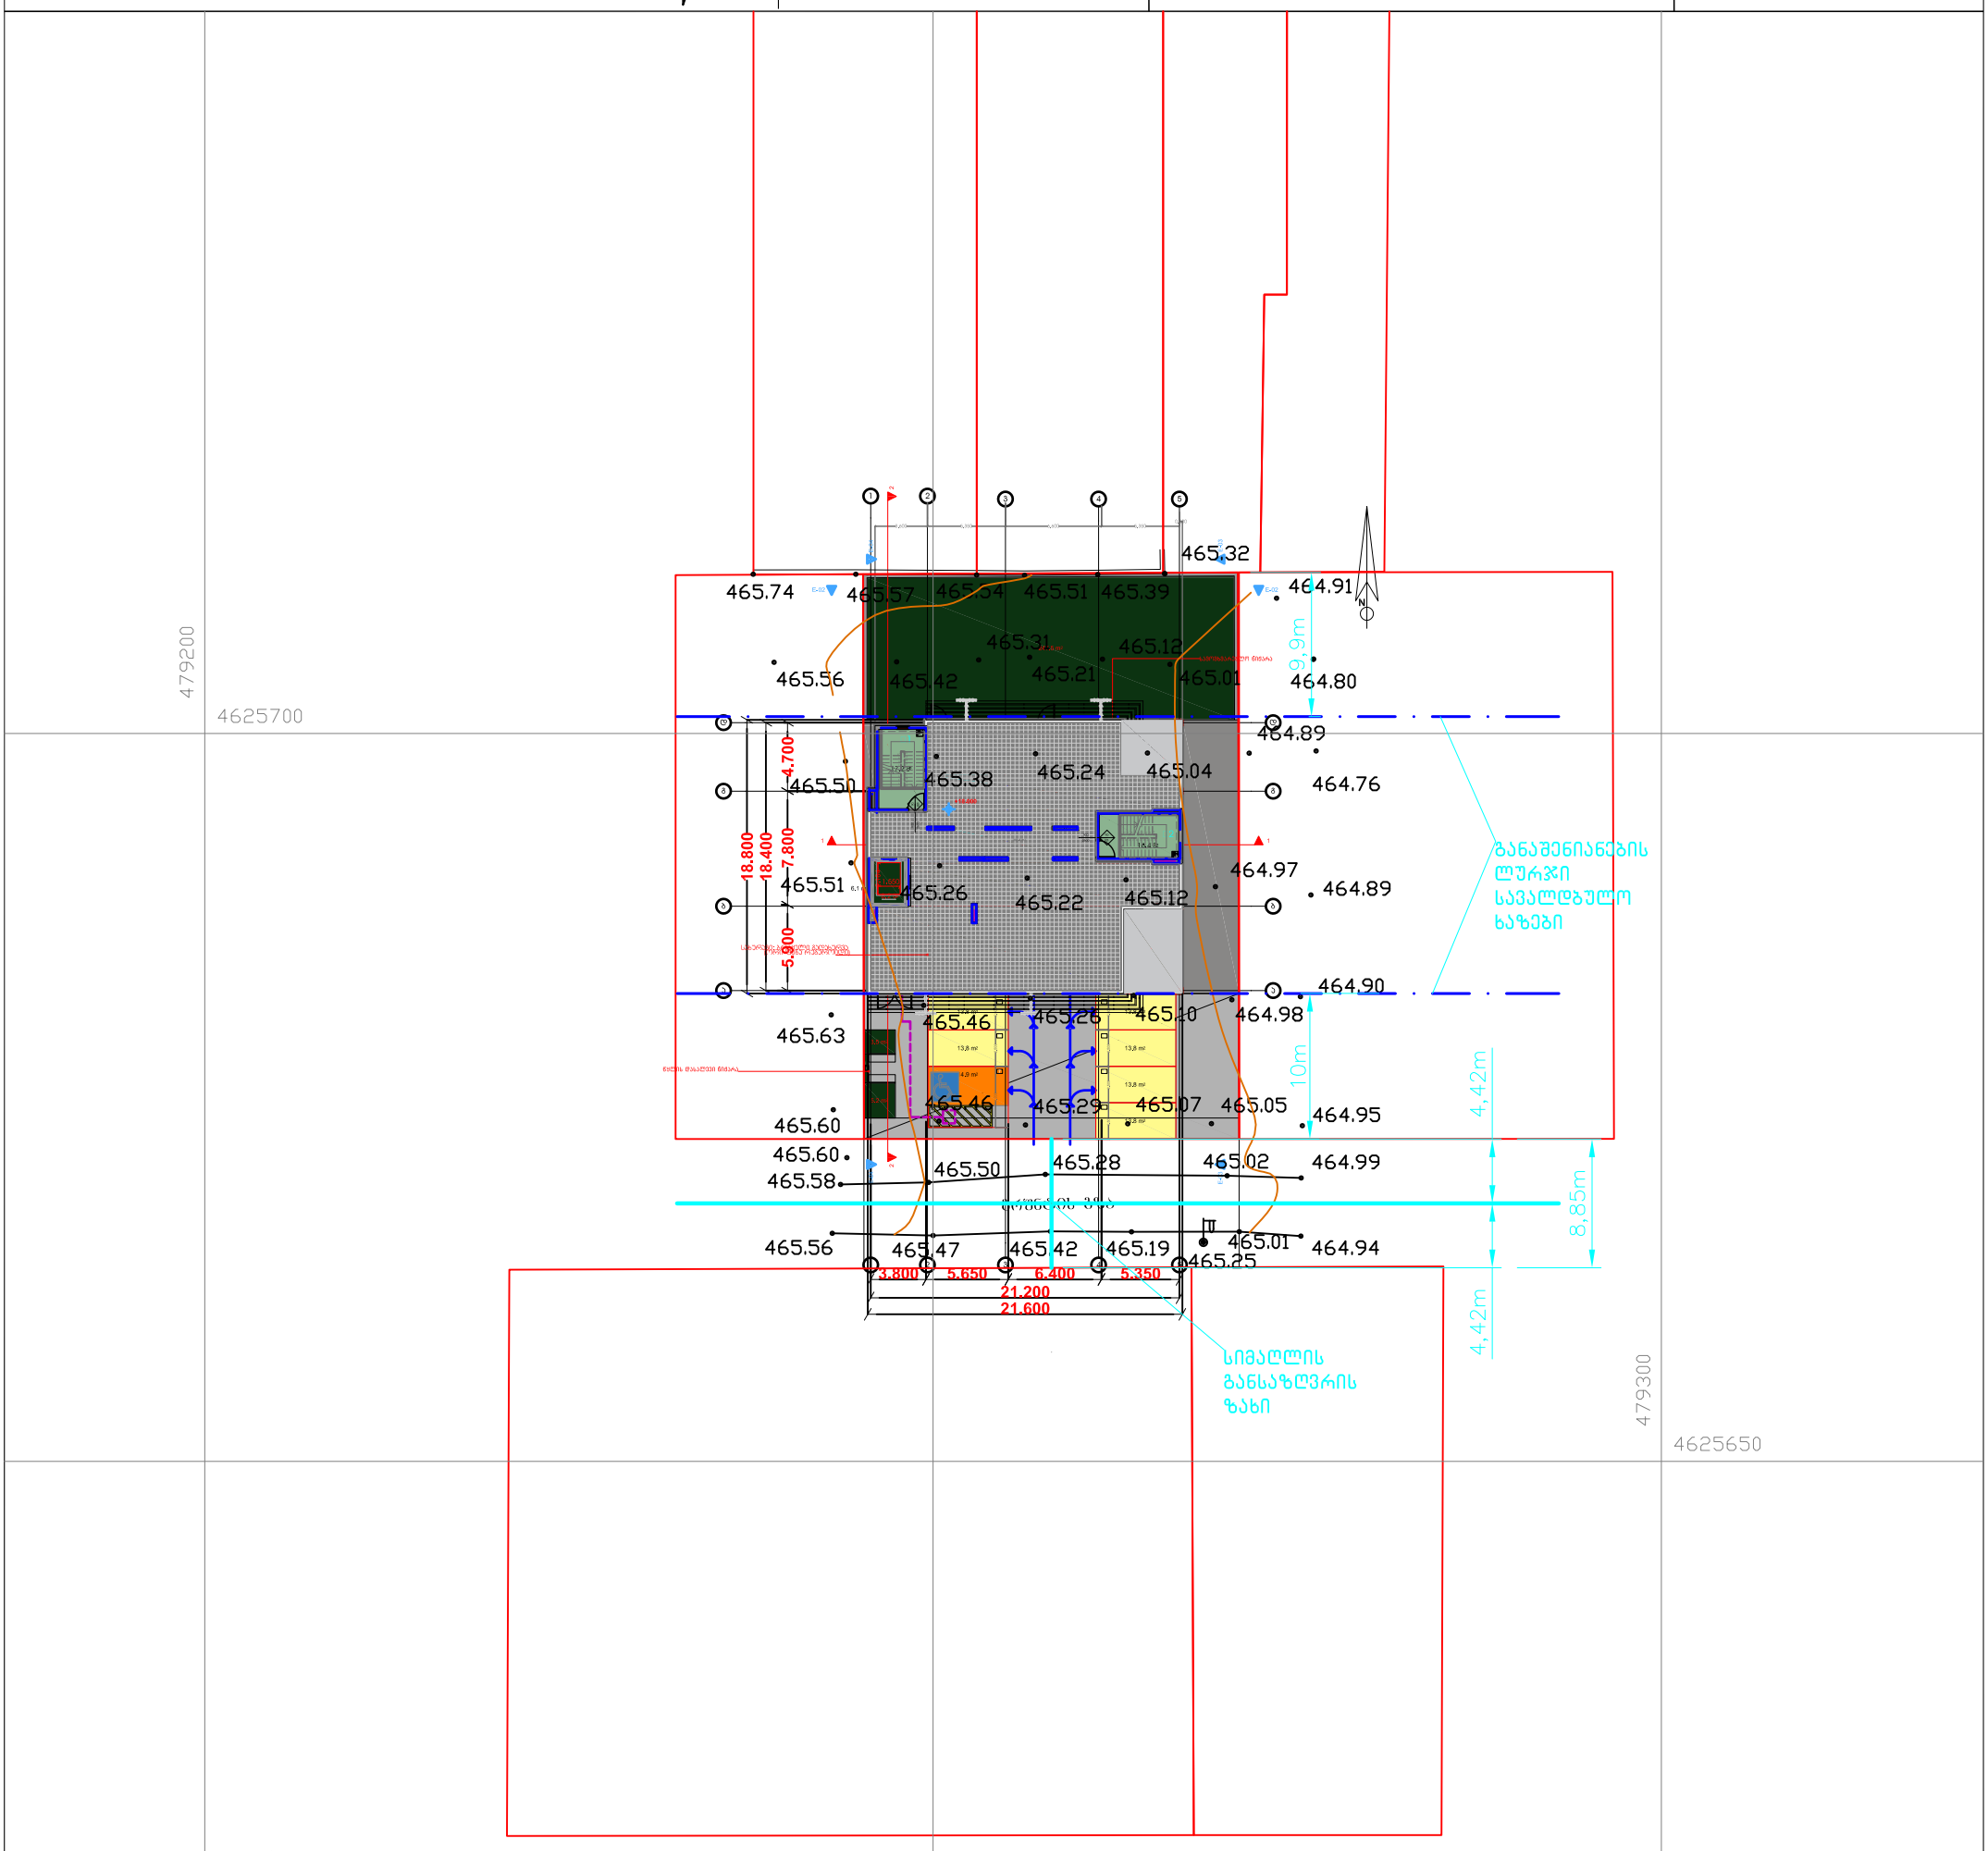


ნახაზი შესრულებულია მიწისქვეშა კომუნიკაციების გარეშე, მიწის სამუშაოების წარმოება შეათანხმეთ კომუნიკაციების წარმომადგენლებთან

პირობითი აღნიშვნები

| | | | |
|---|---|---|---|
| საცხ. სახლი | წარდული | წყალგაყვანილობა | გაზი |
| არასაცხ. სახლი | მშენებარე შენობა | კანალიზაცია | ელ. ქსელები |
| ხის ღობე | ბენზოგასამართი | სანიაღვრე | გათბობა |
| ღობე | ფლატე | კავშირგაბმულობა | დრენაჟი |
| ქვის კედელი | რკინიგზა | | |
| კედელი | რეზერვუარი | | |
| ელ. გადამცემი ხაზი | გარე განათება | | |
| სატრანსფორმატორო ჯიხური | სამეთვალყურეო ჭები | | |
| ხეები | | | |

UTM (საკოორდინატო) სისტემის კოორდ.

ადგილობ. სისტემის საწყისი კოორდ.

| | | |
|---|---|---|
| შ.პ.ს. "რესტარტ" | | |
| დირექტორი | | ა.ზურაბიშვილი |
| შემსრულებელი | | ა.ზურაბიშვილი |
| დამკვეთი | | გ.ჩაჩხიანი |
| მ. 1:500 | | 22.10.2017 |

საქართველო

—— № ——
—— № ——

# ქ. თბილისის მერიის
# საჯარო სამართლის იურიდიული პირი
# თბილისის არქიტექტურის სამსახური

მისამართი: ქ. თბილისი, სოფელი დიღომი

ზართობი: 1000 კვ.მ. სასოფლო-სამეურნეო საკ.კ 01.72.14.038.425


მოსარგებლე: ლალი ჟიჟილაშვილი

სოფელი დიღომი



სიტუაციური ნახაზი

| | | |
|---|---|---|
| განყოფილების უფროსი | | |
| მთავარი სპეციალისტი | | |

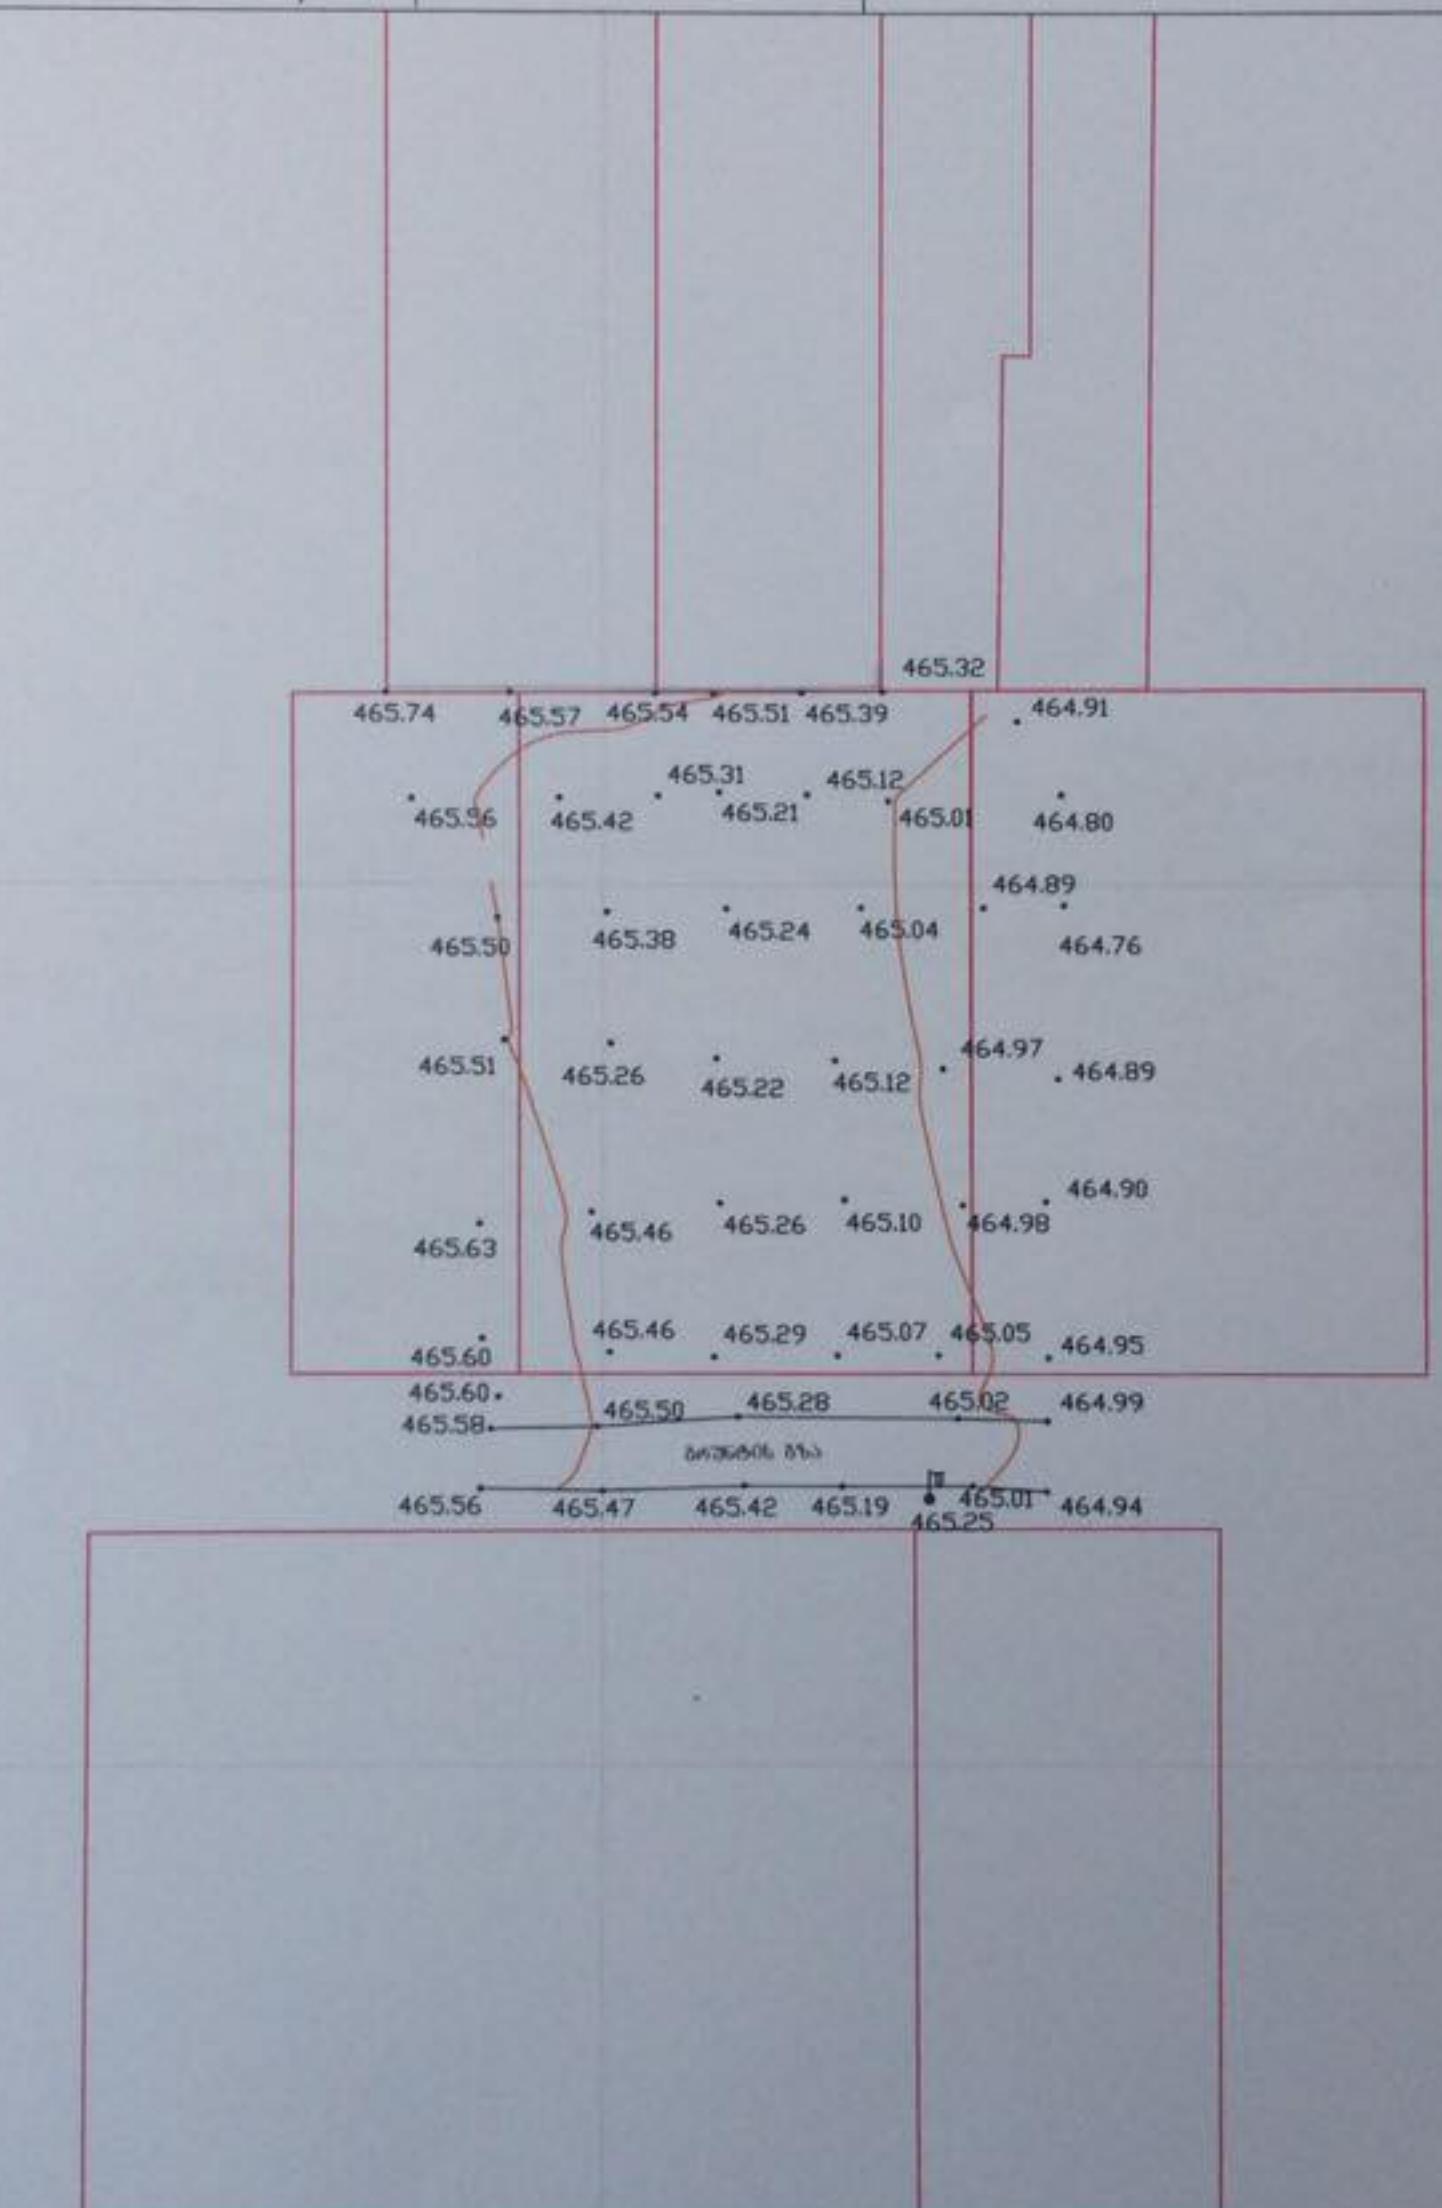


ნახაზი შესრულებულია მიწისქვეშა კომუნიკაციების გარეშე, მიწის სამუშაოების წარმოება შეათანხმოს კომუნიკაციების ფატმეპატრონებთან

## პირობითი აღნიშვნები

| | | | |
|---|---|---|---|
| სახლ. სახლი | შენობები | წყალგაყვანილობა | ბაზი |
| არასახლ. სახლი | ქუჩები | ქანალიზაცია | ელ. ბოძები |
| ხის ღობე | ტროტუარი | სანიაღვრე | გაზგრძა |
| ქვის ღობე | ბეტონის ფილები | ქარმომარაგება | ღრანაჟი |
| ქვიშა | ბეტონის ფილები | | |
| ელ. გარაჟები ბაზა | ასფალტი | | |
| სატრანსფორმატორო შენობა | ბაღი გაზონები | | |
| ხეები | საზღვრები | | |

| | | |
|---|---|---|
| შ.პ.ს. "ფარეპი" | | |
| დირექტორი | | ა. ტატიშვილი |
| შემსრულებელი | | ა. ტატიშვილი |
| დამტკიცებით | | ლ. ჟიჟილაშვილი |
| მ. 1:500 | | 12.08.2017 |