მისამართი: ქ. თბილისი, სოფელი დიღომი

ფართობი: 1000 კვ.მ. სასოფლო-სამეურნეო საკ.კ 01.72.14.038.425

მოსარგებლე: ლალი ჟიჟილაშვილი

სოფელი დიღომი

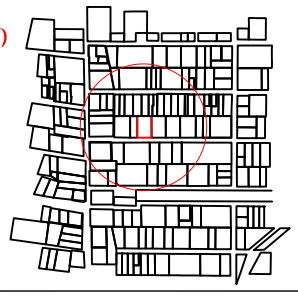

სიტუაციური ნახაზი

განყოფილების უფროსი		
მთავარი სპეციალისტი		

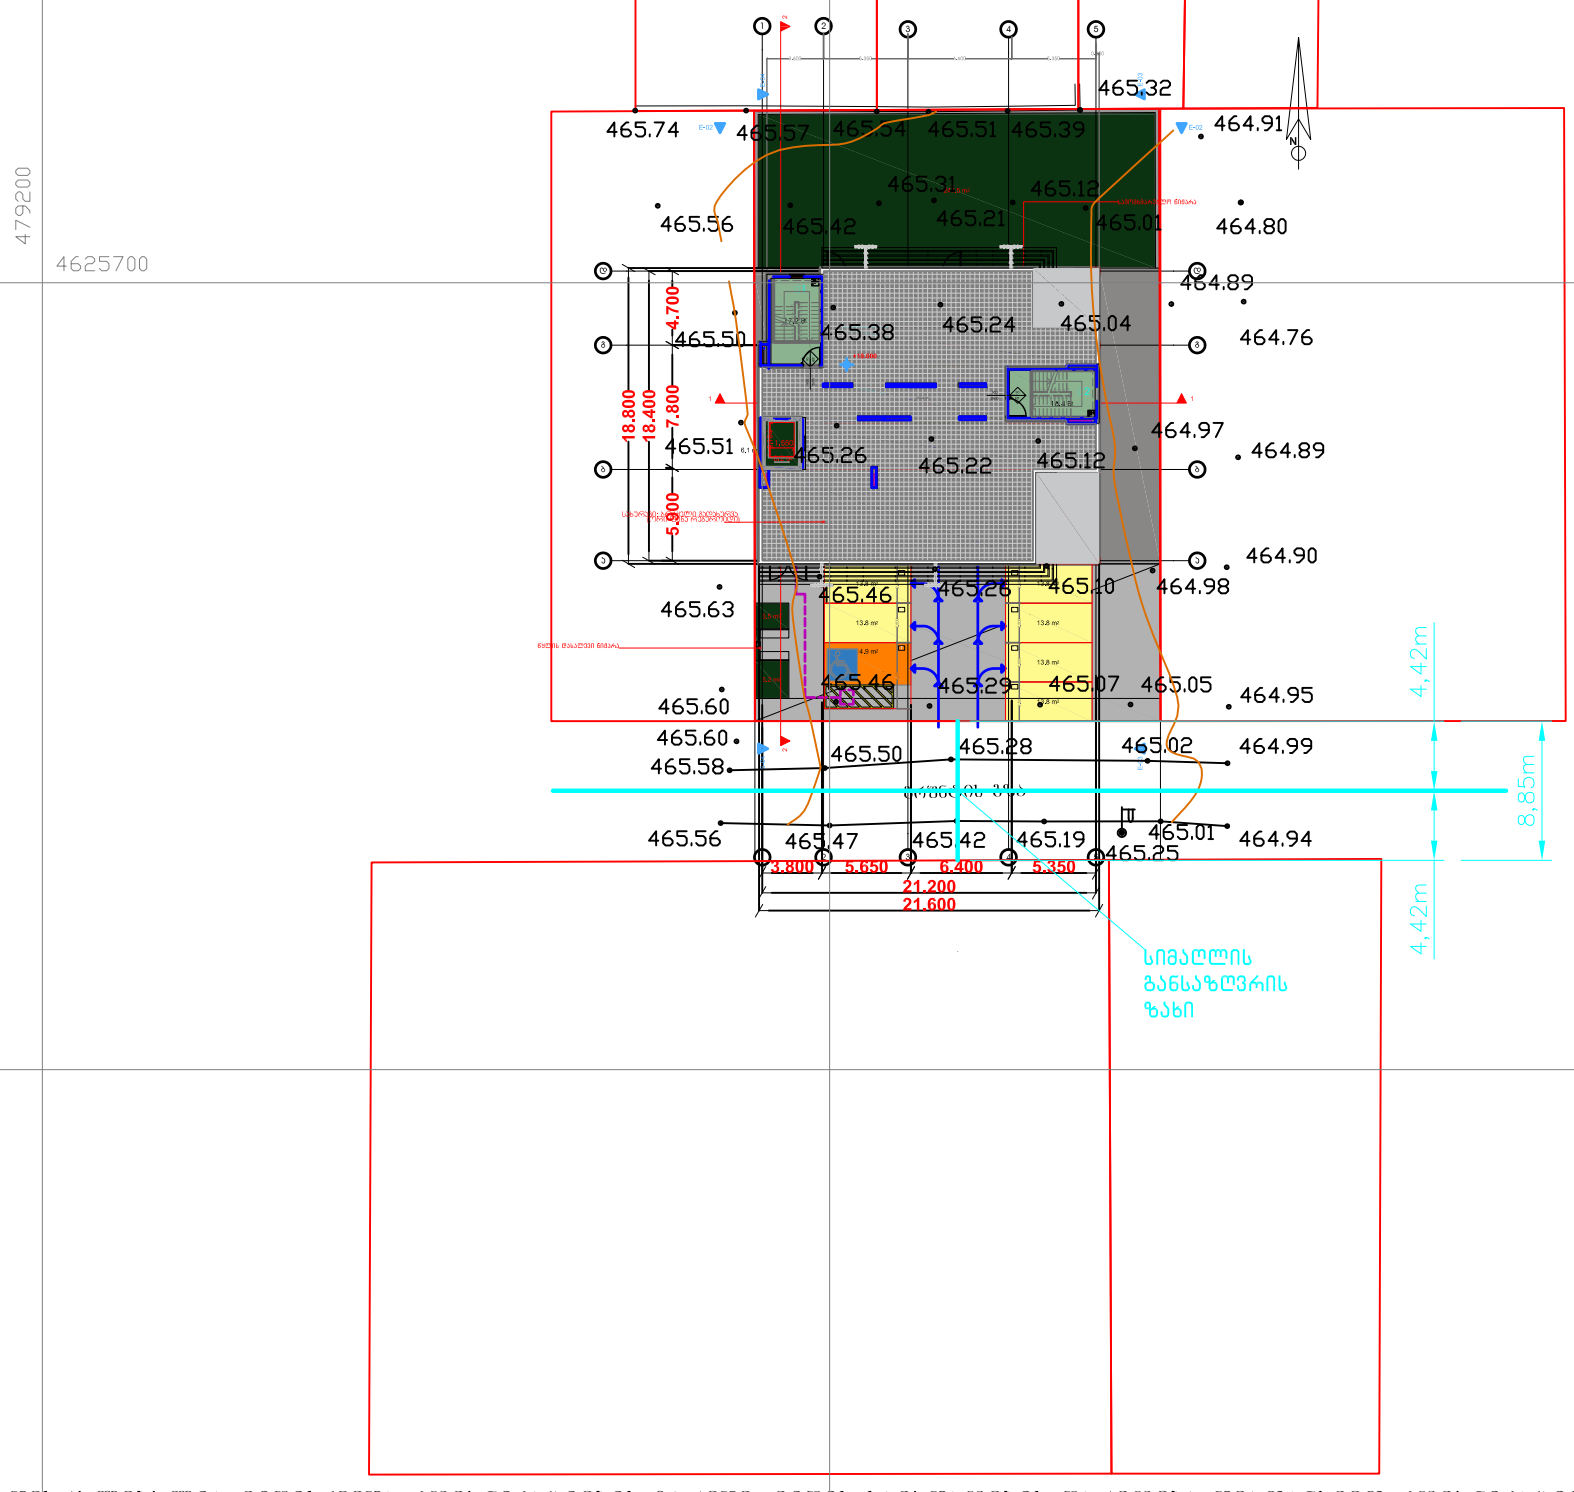

ნახაზი შესრულებულია მიწისქვეშა კომუნიკაციების გარეშე, მიწის სამუშაოების წარმოება შეათანხმეთ კომუნიკაციების წარმომადგენლებთან

პირობითი აღნიშვნები

შს	საცხ. სახლი
ას	არასაცხ. სახლი
	ხის ღობე
	ღობე
	ქვის კედელი
	კედელი
	ელ. გადამცემი ხაზი
	სატრანსფორმატორო ჯიხური
	ხეები
	ფარდული
მშენებარე	მშენებარე შენობა
	ბენზოგასამართი
	ფლატე
რეზერვუარი	რეზერვუარი
	გარე განათება
	სამეთვალყურეო ჭები
	UTM (საერთაშორისო) სისტემის კოორდ.
	აღმილობ. სისტემის საშუშაო კოორდ.
	რკინიგზა
წ	წყალგაყვანილობა
კ	კანალიზაცია
სნ	სანიაღვრე
კგ	კავშირგაბმულობა
	გაზი
	ელ. ქსელები
gT	გათბობა
	დრენაჟი

შ.პ.ს. "რესტარტ"		
დირექტორი		ა.ზურაბიშვილი
შემსრულებელი		ა.ზურაბიშვილი
დამკვეთი		გ.ჩაჩხიანი
მ. 1:500		22.10.2017

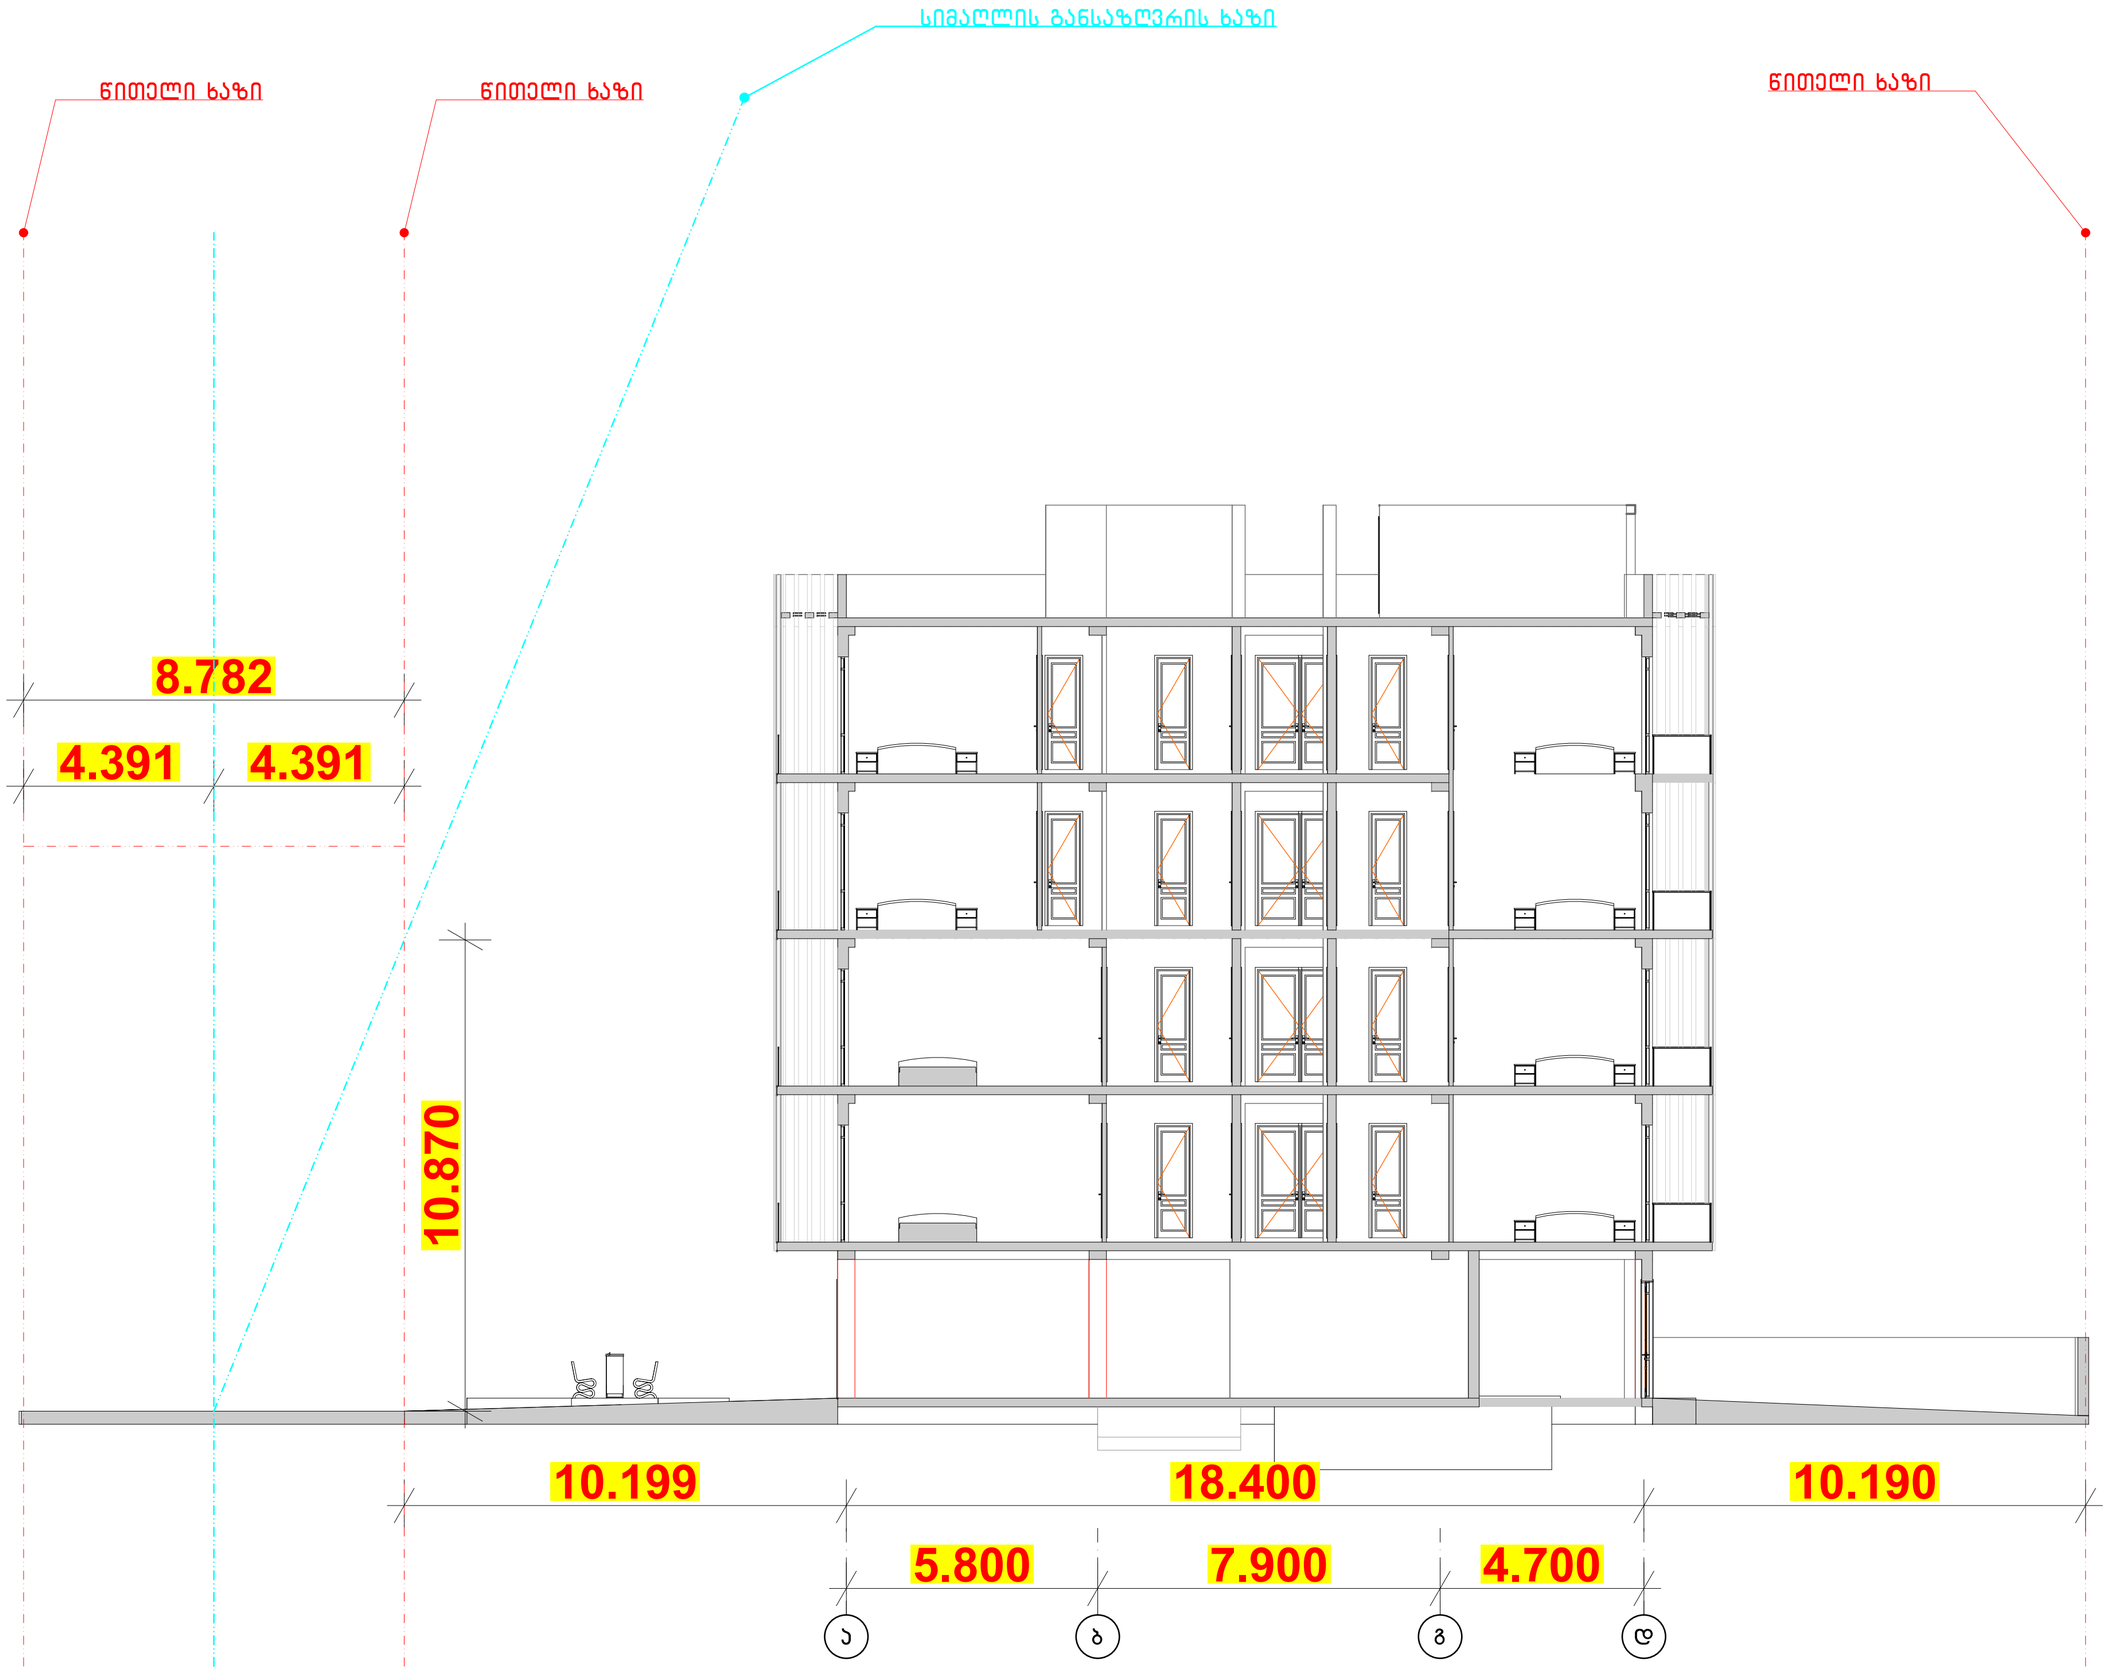

დამკვეთი	მ.პ.ს. ელ ჯს ჯი
მისამართი	ქ.თბილისი, ალექსიძის ქ.№ 8(3131.79.144.088.256)
პროექტის სახელი	
მრავალბინიანი საცხოვრებელი სახლი	

RestArt
მისამართი: რუსთაველის №40, 8 სართული
ტელეფონი: 570 708 708
მობ: 597 277753
www.restart.ge

მ.პ.ს. "რესტარტ"		
თანამდებობა	გვარი	ხელმოწერა
დირექტორი	ა.ზერავიძვილი	
მთ. არქიტექტორი	ა.ზერავიძვილი	
დამმოწმა	მ.ფირცხა	

მასშტაბი	ნახაზის დასახელება
სტადია	ფურცლის №	ფურცლები
მ.პ.		

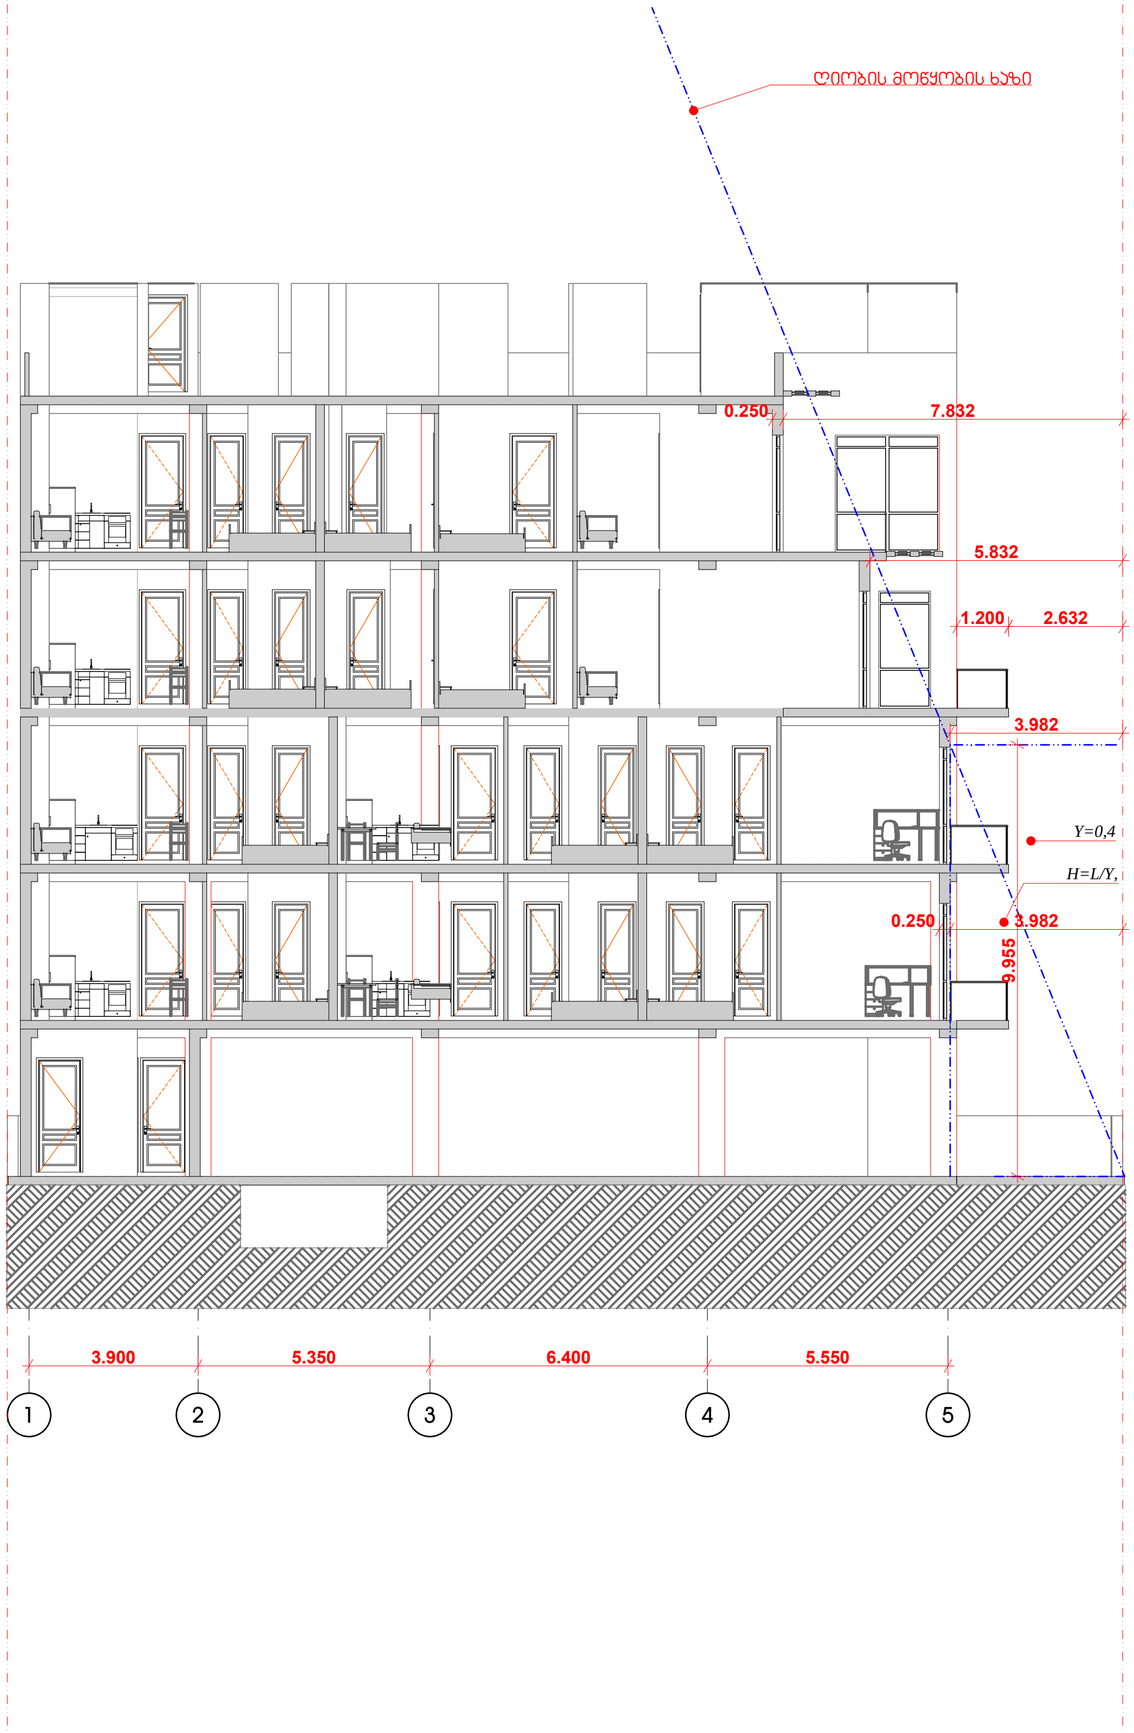

დამკვეთი	შ.პ.ს. ეკო ჯი
მისამართი	ქ.თბილისი, ალექსიძის ქუჩა, ნაკვეთი 74.14.008.052
პროექტის სახელი	
მრავალბინიანი საცხოვრებელი სახლი	

RestArt
არქიტექტურული პროექტირების სტუდია
მისამართი: რუსთაველის ქ.140, ქ.ბორჯომი
ტელეფონი: 570 706 709
ფაქსი: 597 277753
www.restart.ge

შ.პ.ს. "რესტარტ"		
თანამდებობა	გვარი	ხელმოწერა
დირექტორი	ა.ზერაბიშვილი	
მთ. არქიტექტორი	ა.ზერაბიშვილი	
დამმუშავა	მ.ფიფია	

მასშტაბი	ნახაზის დასახელება	
სტადია	ფურცლის №	ფურცლები
მ.პ.		