
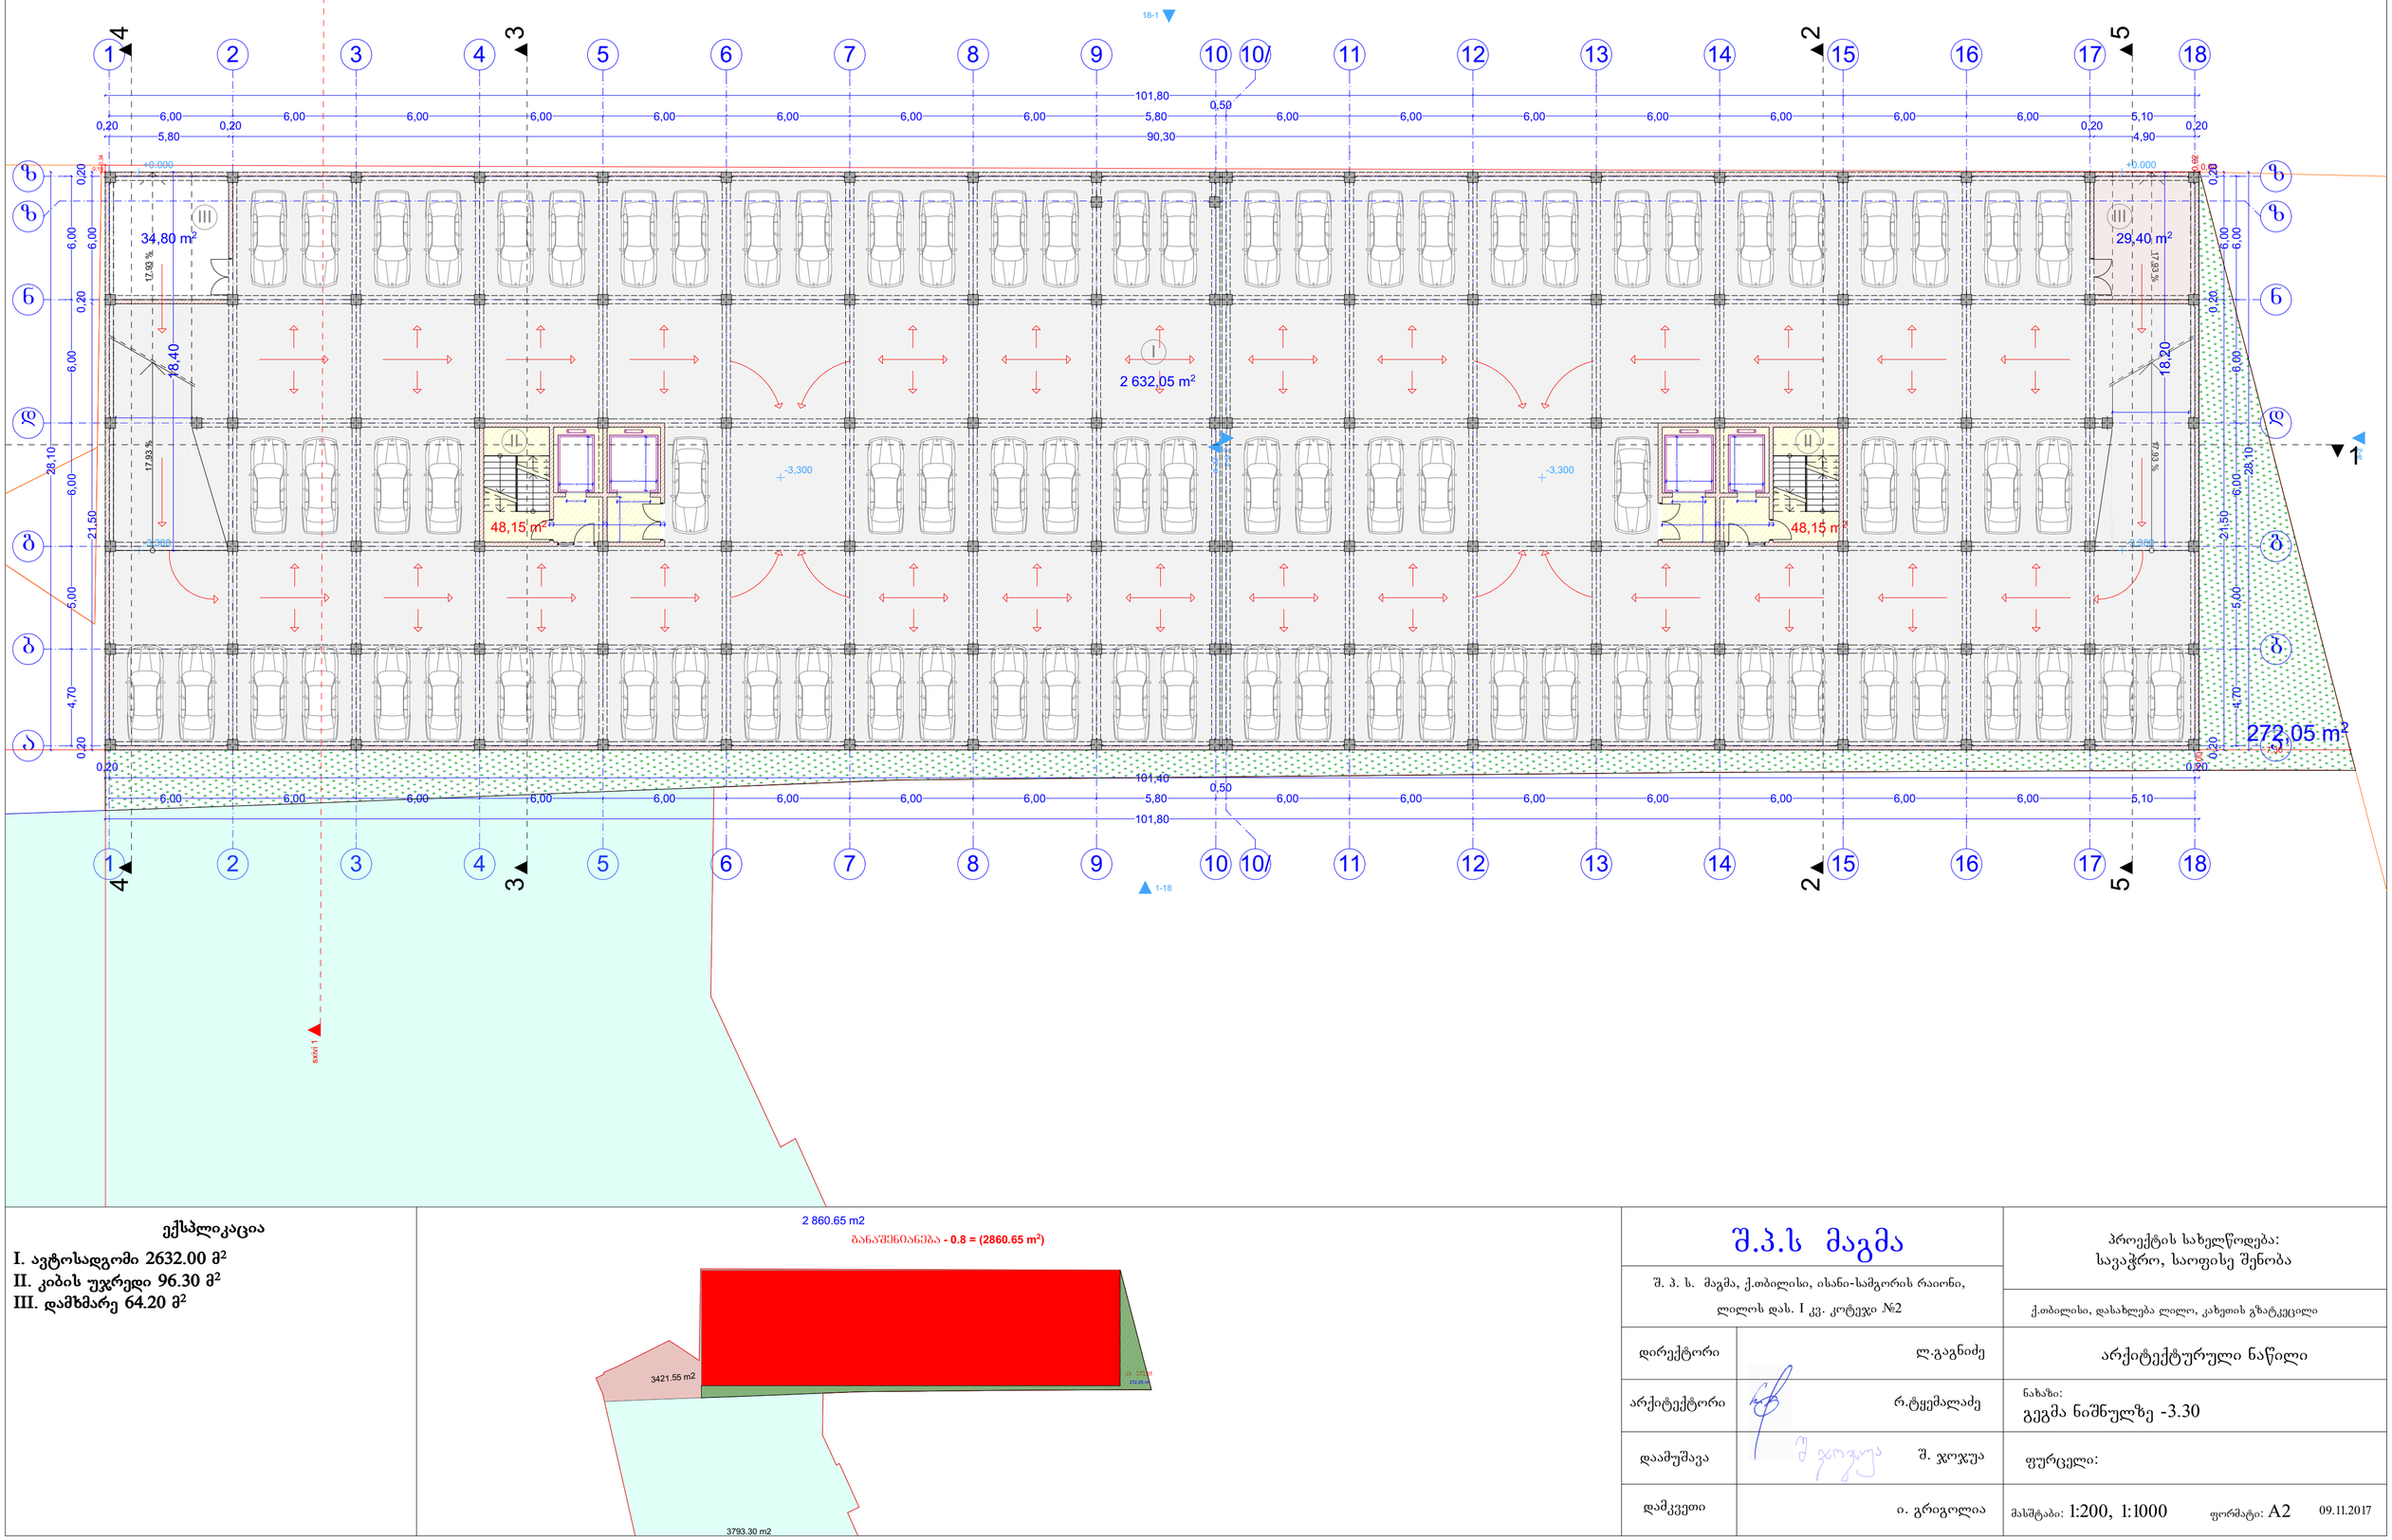


ექსპლიკაცია


I. ავტოსადგომი 2632.00 მ²
II. კიბის უჯრედი 96.30 მ²
III. დამხმარე 64.20 მ²

შ.პ.ს მაგმა		პროექტის სახელწოდება: სავაჭრო, საოფისე შენობა
შ. პ. ს. მაგმა, ქ.თბილისი, ისანი-სამგორის რაიონი, ლილოს დას. I კვ. კოტეჯი №2		ქ.თბილისი, დასახლება ლილო, კახეთის გზატკეცილი
დირექტორი	ლ.გაგნიძე	არქიტექტურული ნაწილი
არქიტექტორი	რ.ტყემალაძე	ნახაზი: გეგმა ნიშნულზე -3.30
დაამუშავა	შ. ჯოჯუა	ფურცელი:
დამკვეთი	ი. გრიგოლია	მასშტაბი: 1:200, 1:1000 ფორმატი: A2 09.11.2017

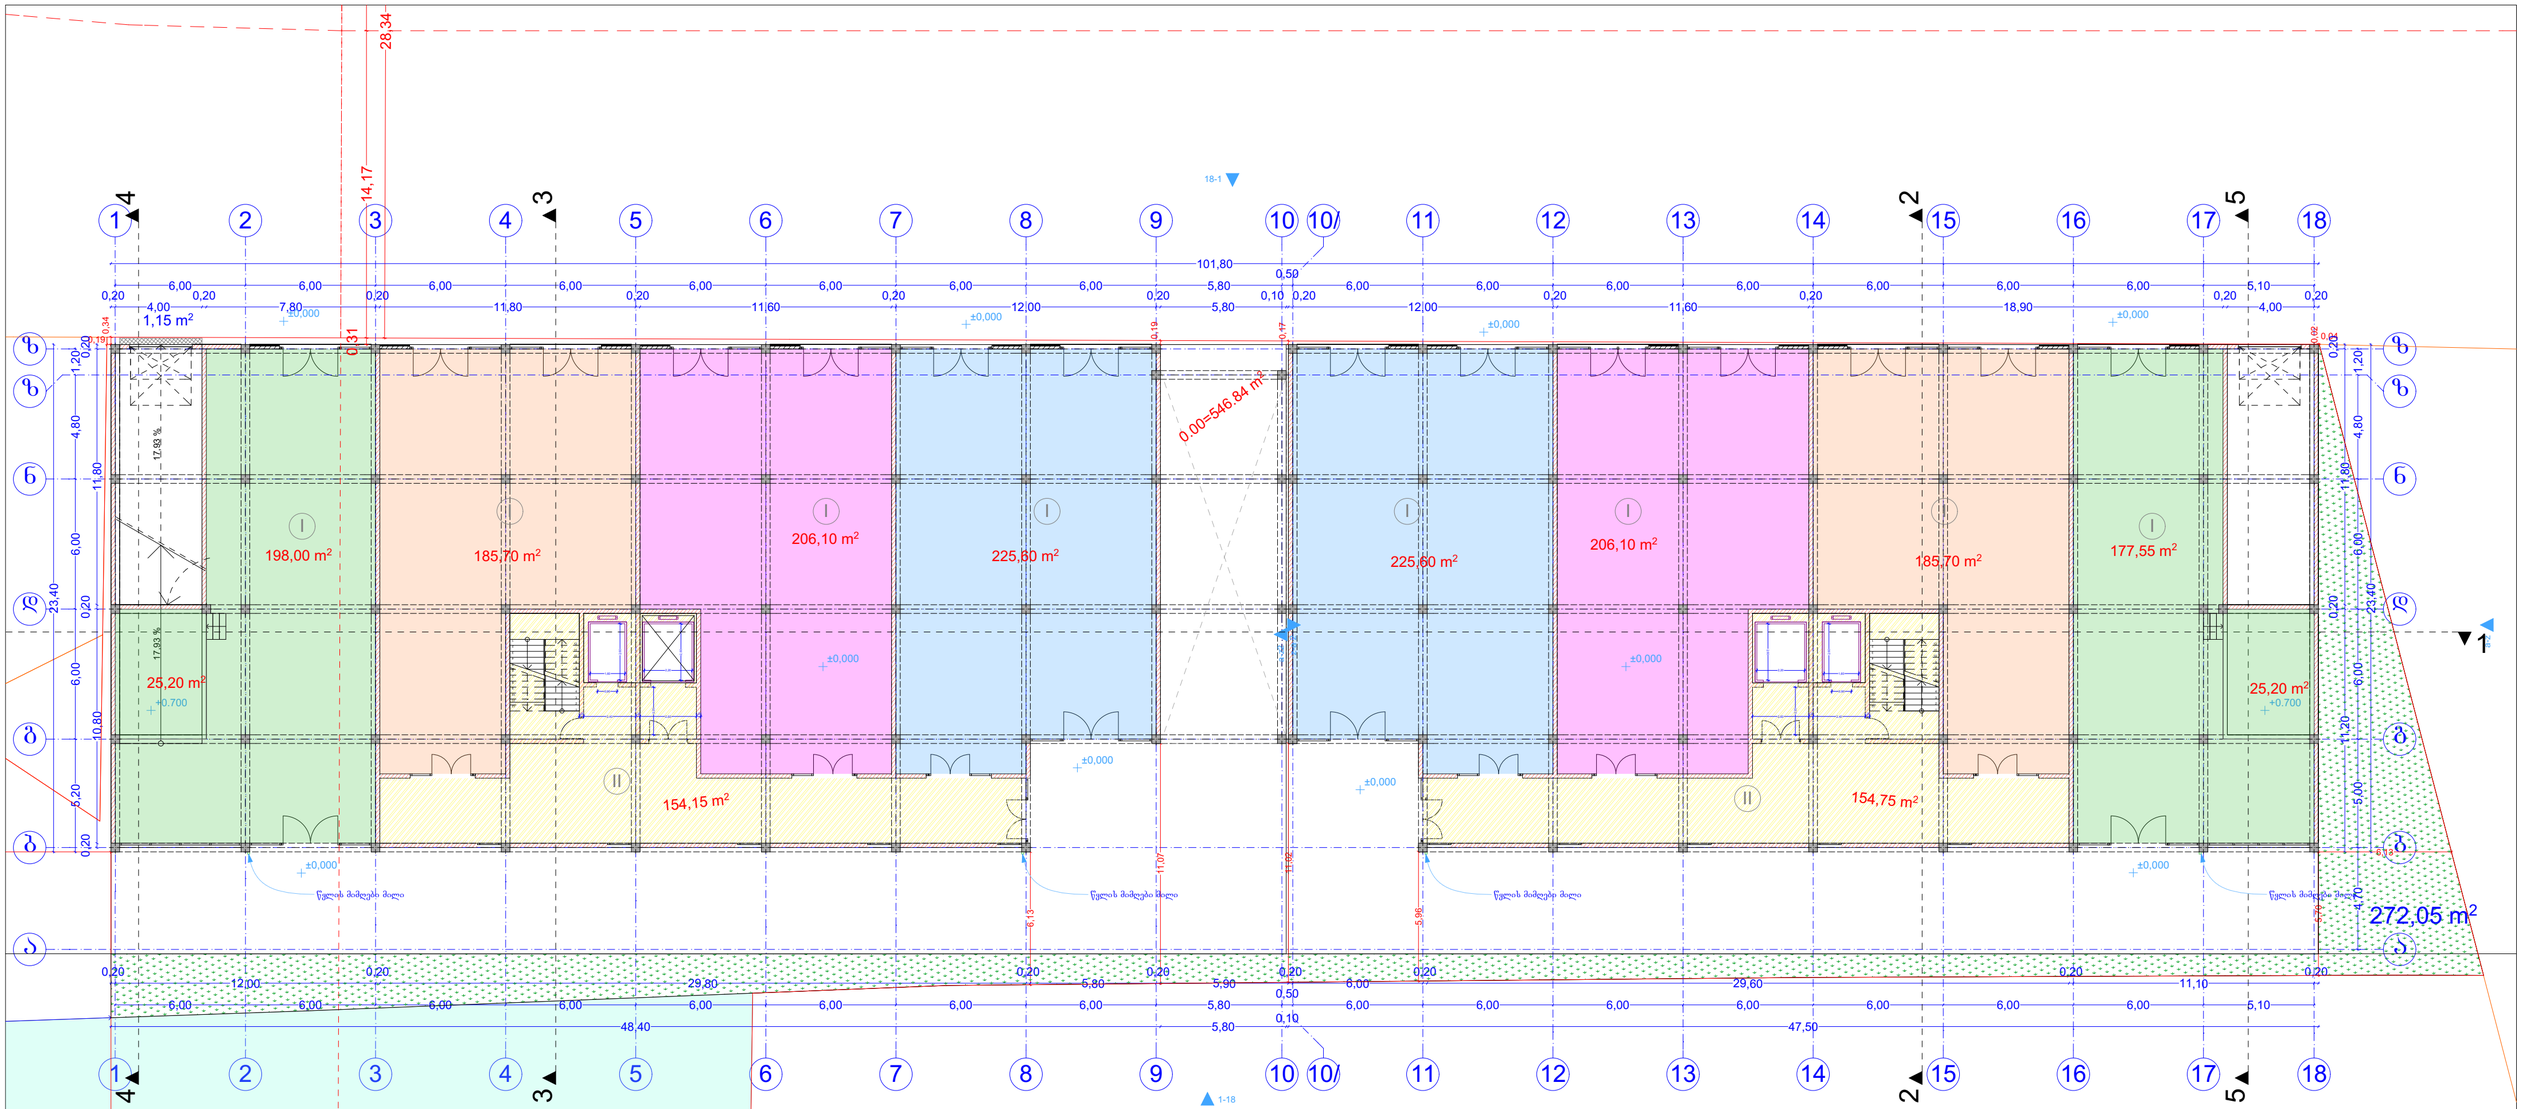


ექსპლიკაცია

I. კომერციული 1660.75 მ²
II. კიბის უჯრედი 308.9 მ²

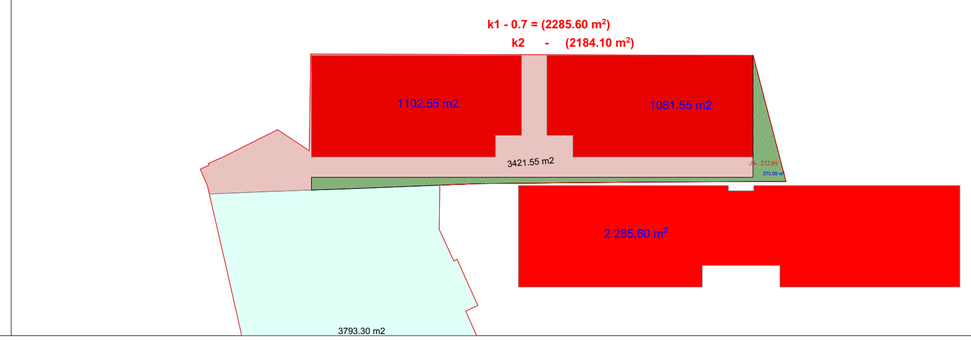


შ.პ.ს მაგმა		პროექტის სახელწოდება: საავაჭრო, საოფისე შენობა
შ. პ. ს. მაგმა, ქ.თბილისი, ისანი-სამგორის რაიონი, ლილოს დას. I კვ. კოტეჯი №2		ქ.თბილისი, დასახლება ლილო, კახეთის გზატკეცილი
დირექტორი	ლ.გაგნიძე	არქიტექტურული ნაწილი
არქიტექტორი	რ.ტყემალაძე	ნახაზი: გეგმა ნიშნულზე +0.00
დაამუშავა	შ. ჯოჯუა	ფურცელი:
დამკვეთი	ი. გრიგოლია	მასშტაბი: 1:200, 1:1000 ფორმატი: A2 09.11.2017

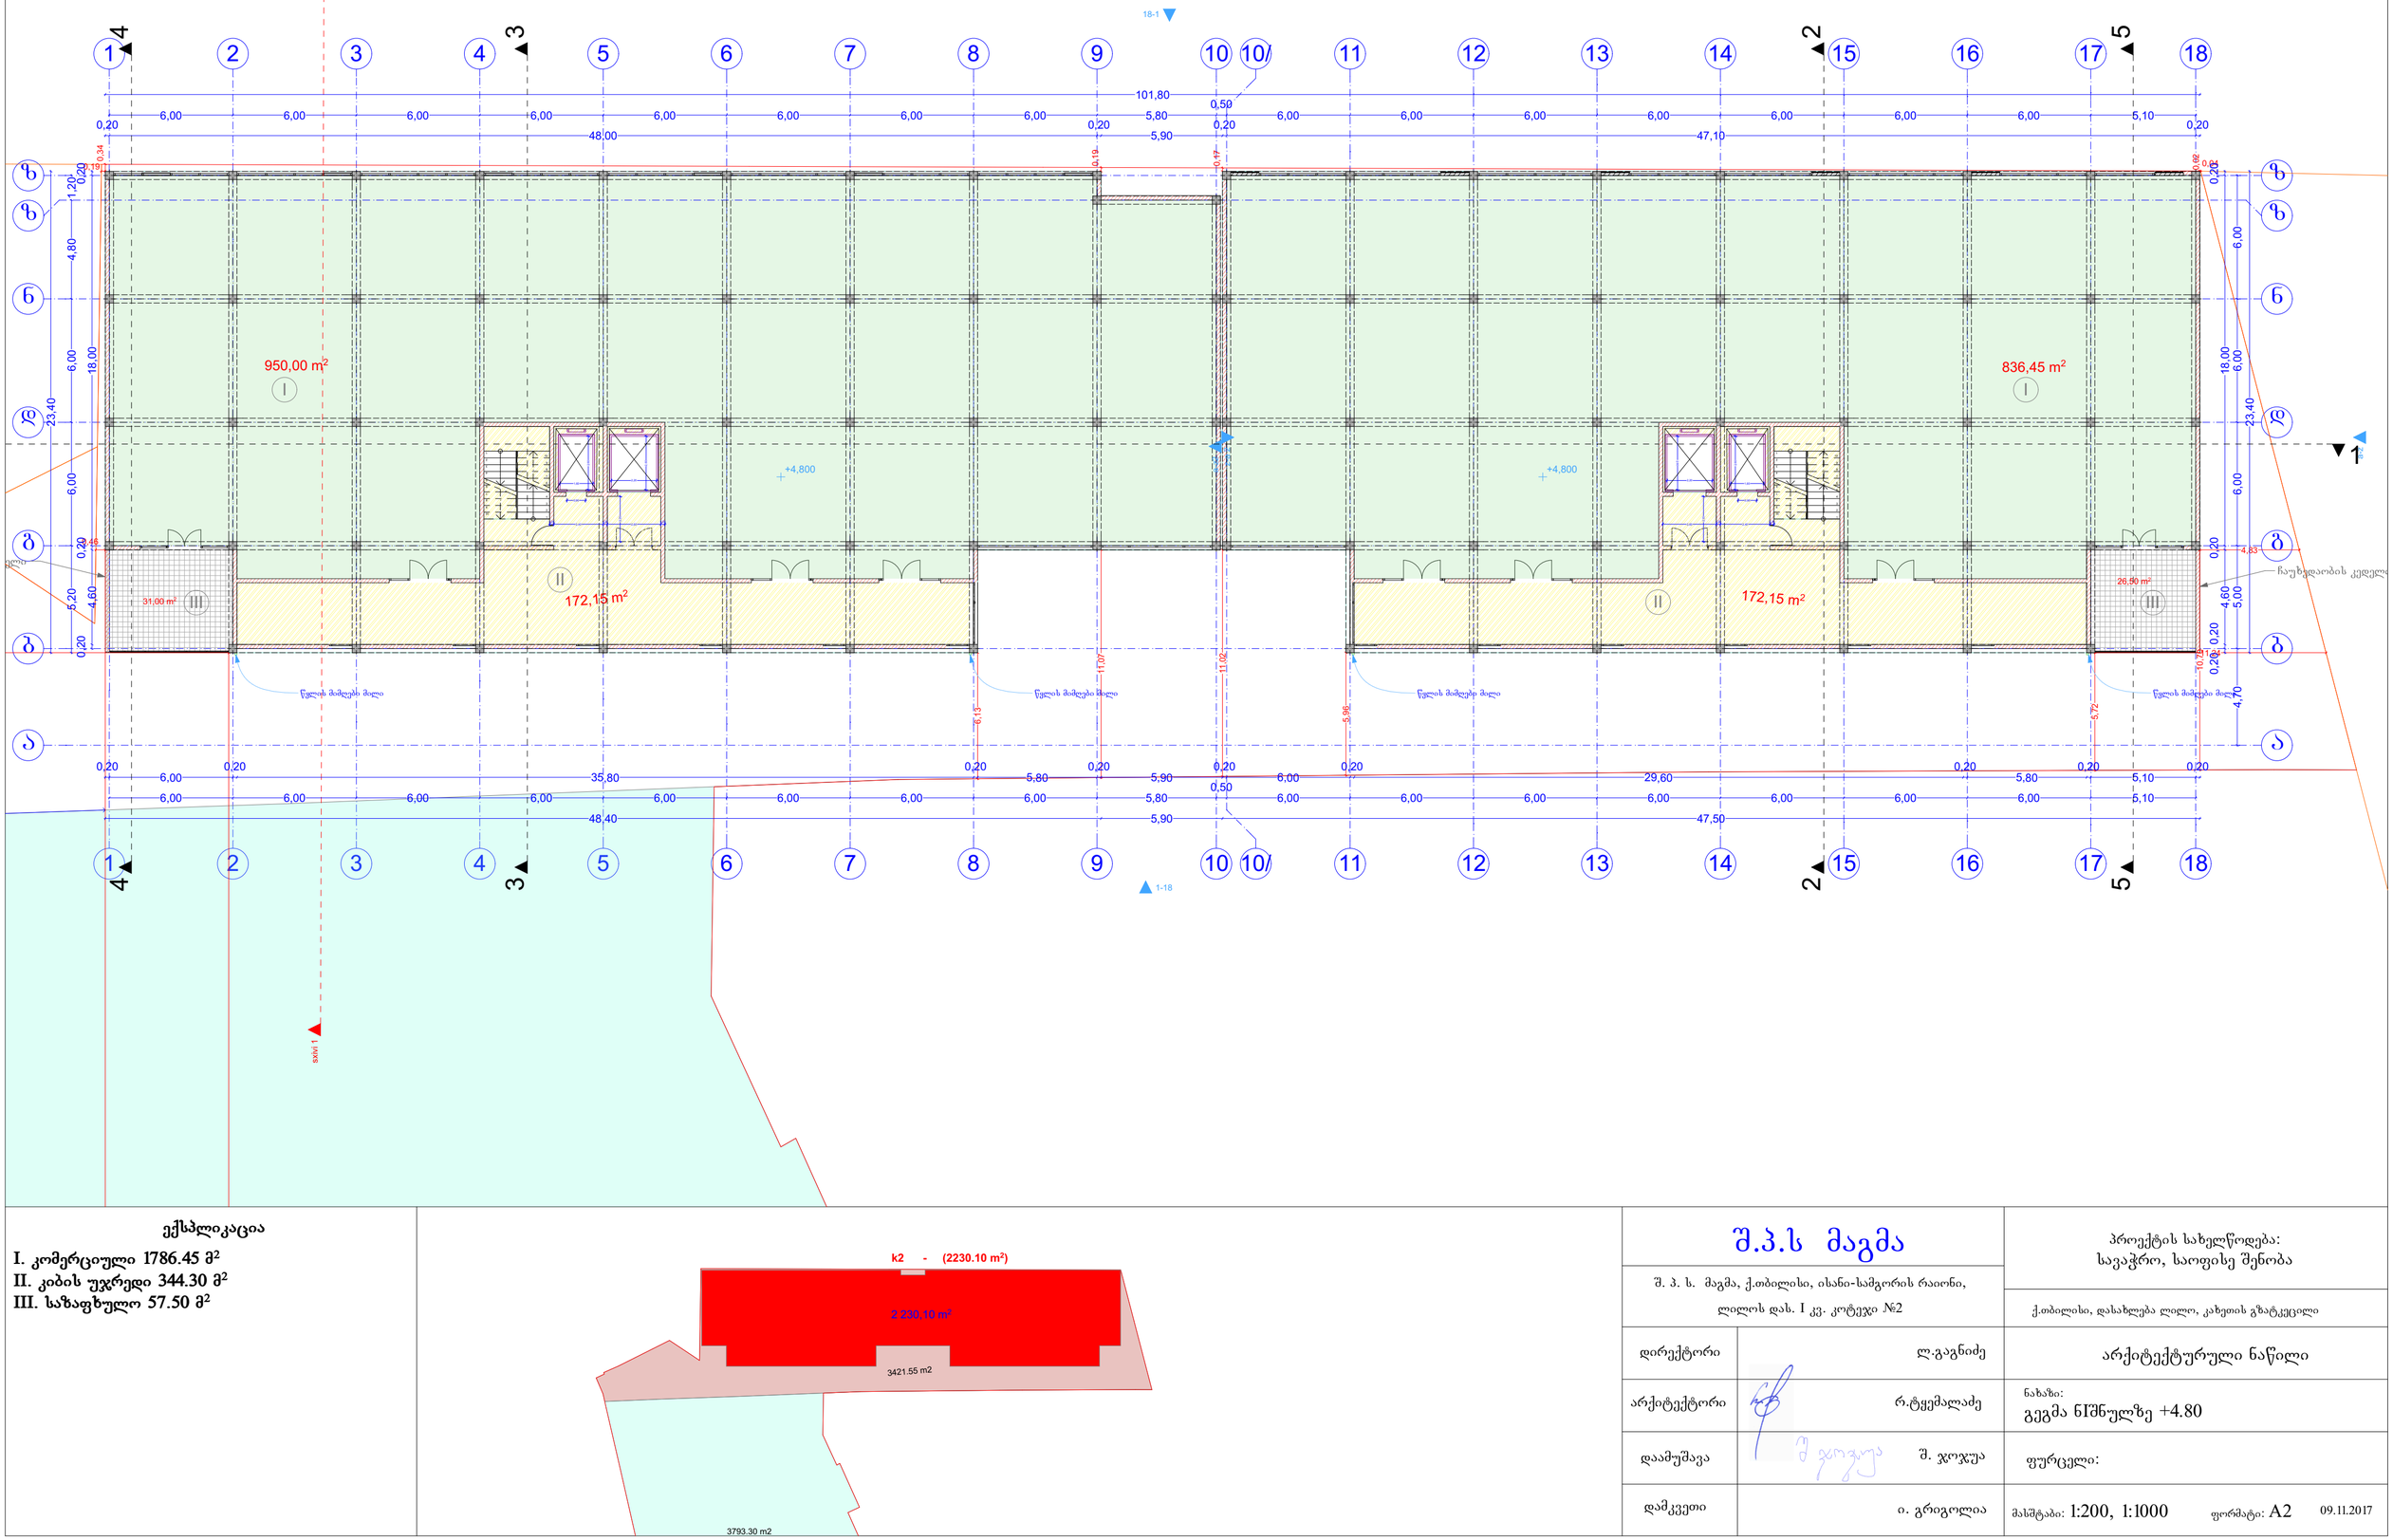

ექსპლიკაცია

I. კომერციული 1786.45 მ²
II. კიბის უჯრედი 344.30 მ²
III. საზაფხულო 57.50 მ²


შ.პ.ს მაგმა შ. პ. ს. მაგმა, ქ.თბილისი, ისანი-სამგორის რაიონი, ლილოს დას. I კვ. კოტეჯი №2		პროექტის სახელწოდება: სავაჭრო, საოფისე შენობა ქ.თბილისი, დასახლება ლილო, კახეთის გზატკეცილი
დირექტორი	ლ.გაგნიძე	არქიტექტურული ნაწილი
არქიტექტორი	რ.ტყემალაძე	ნახაზი: გეგმა ნ1შნულზე +4.80
დაამუშავა	შ. ჯოჯუა	ფურცელი:
დამკვეთი	ი. გრიგოლია	მასშტაბი: 1:200, 1:1000 ფორმატი: A2 09.11.2017

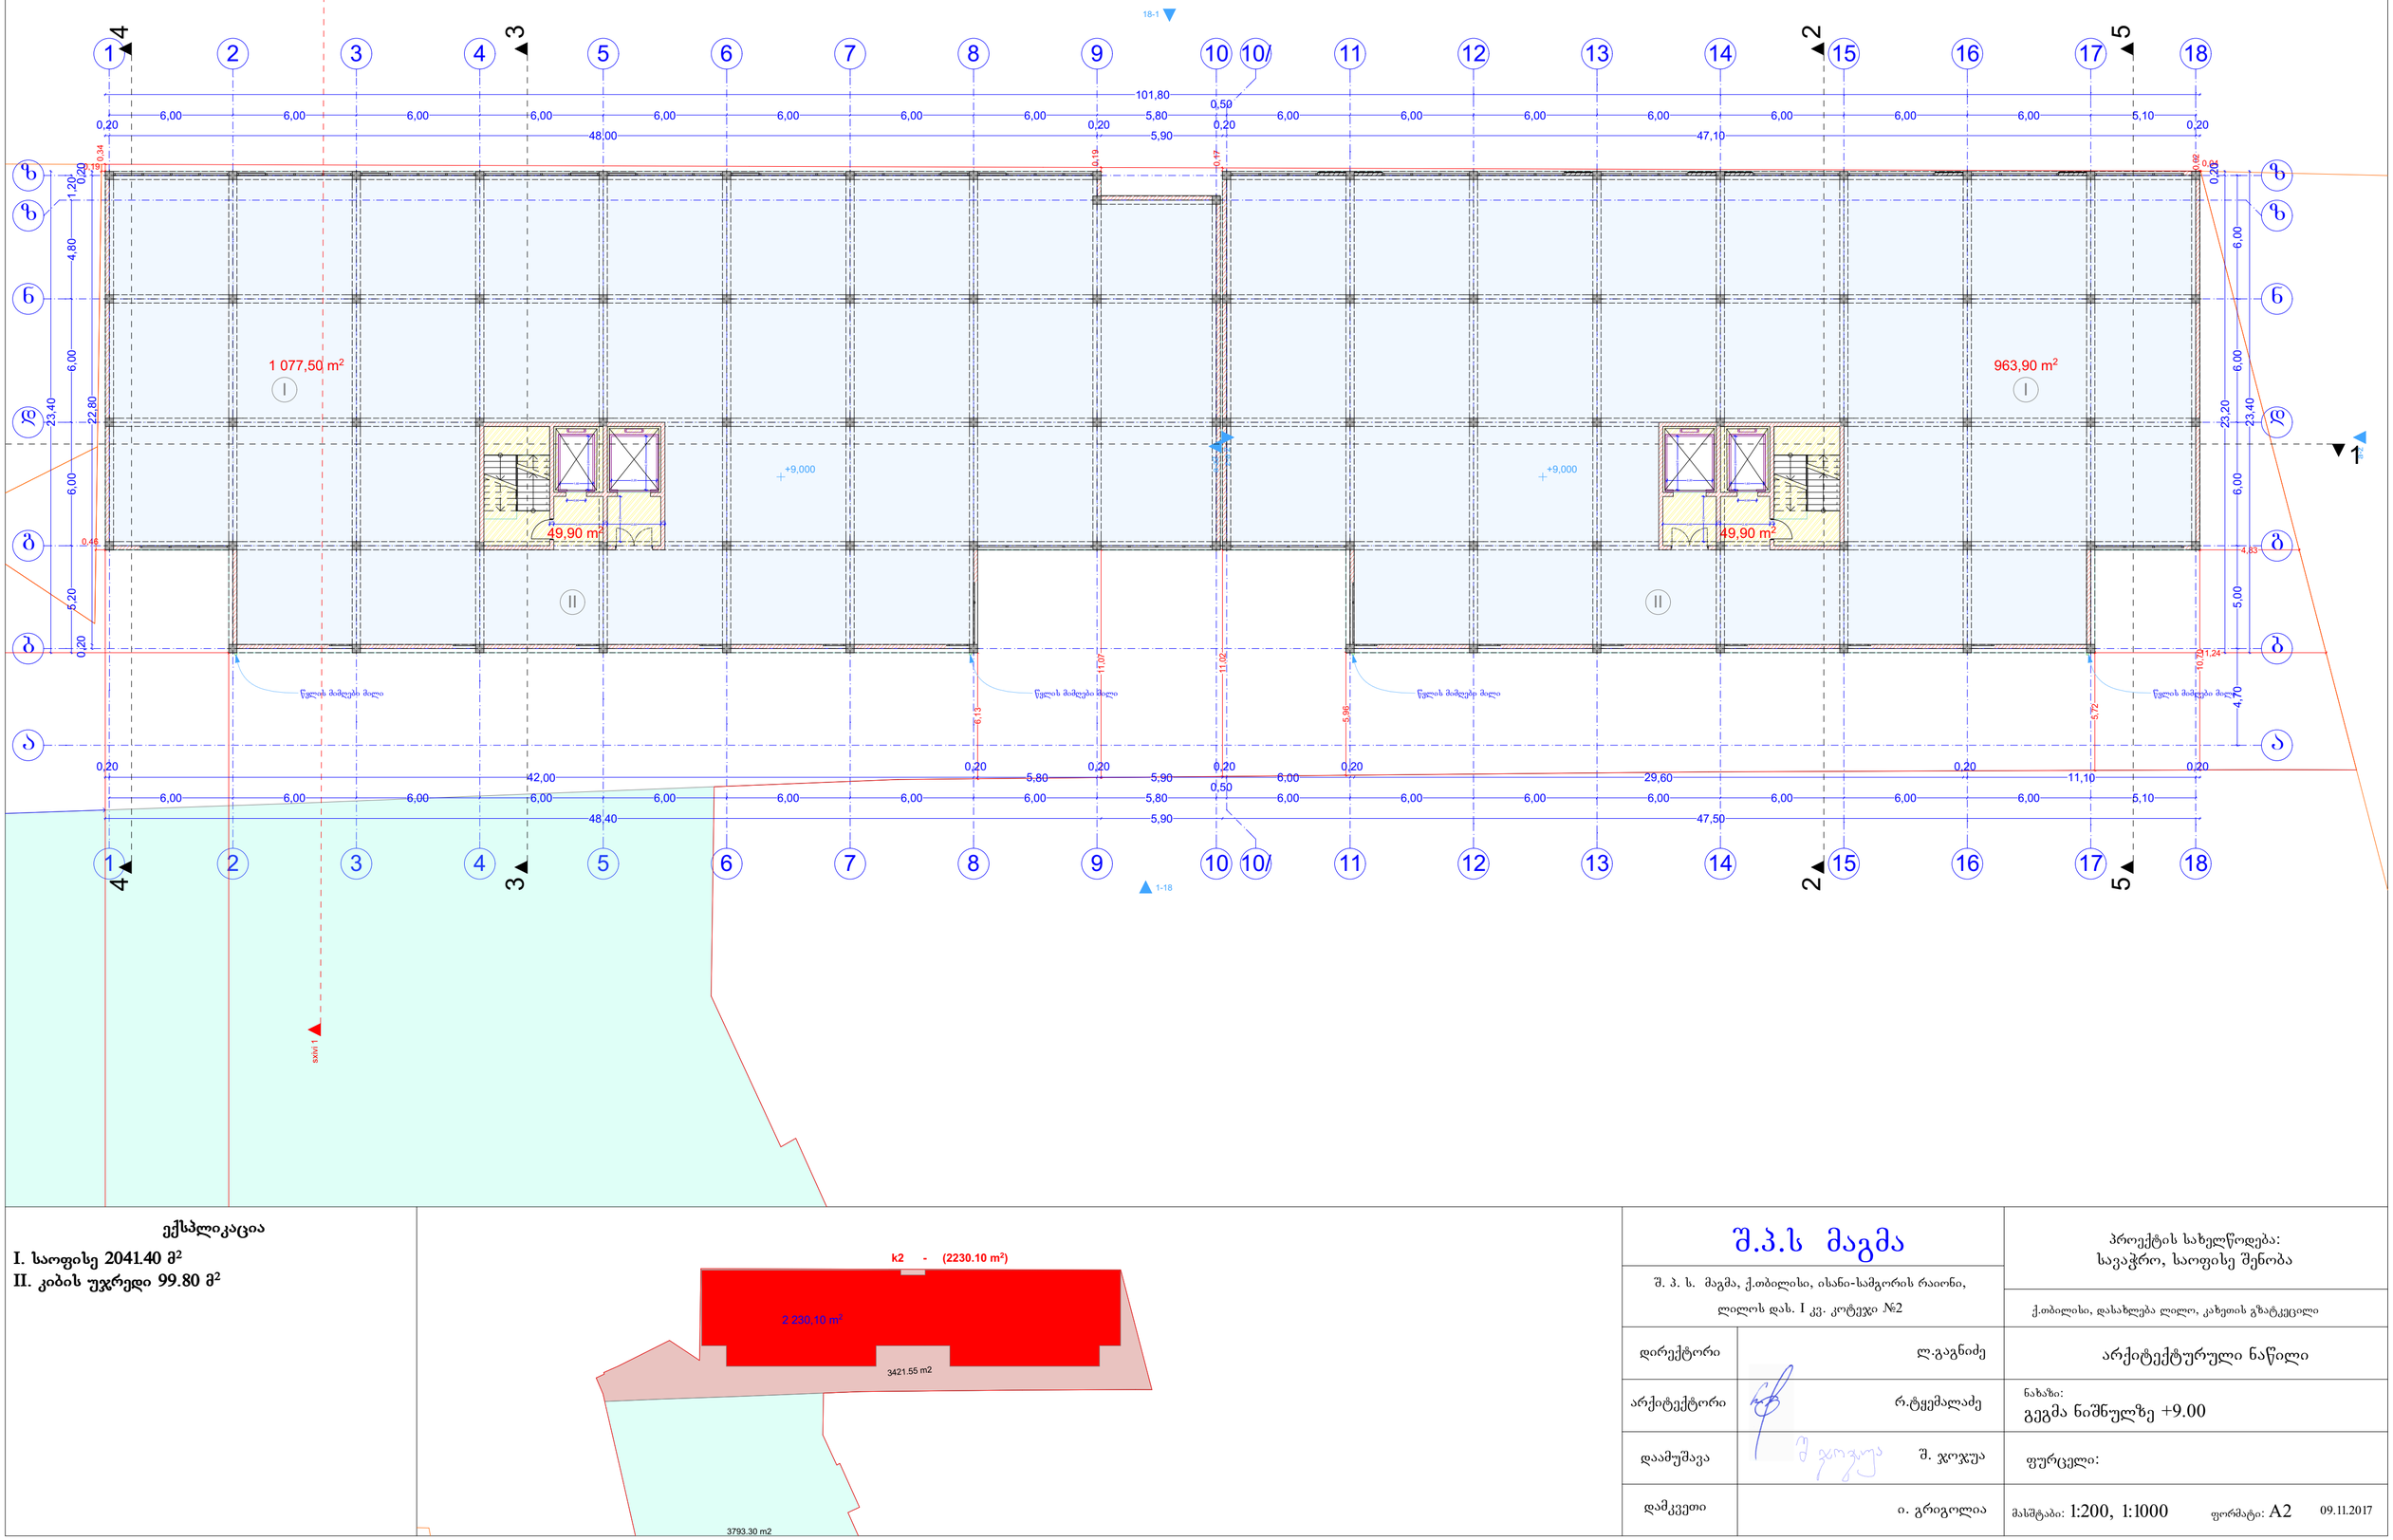

ექსპლიკაცია

I. საფუძველი 2041.40 მ²
II. კიბის უჯრედი 99.80 მ²

შ.პ.ს მაგმა		პროექტის სახელწოდება: საავაჭრო, საოფისე შენობა
შ. პ. ს. მაგმა, ქ.თბილისი, ისანი-სამგორის რაიონი, ლილოს დას. I კვ. კოტეჯი №2		ქ.თბილისი, დასახლება ლილო, კახეთის გზატკეცილი
დირექტორი	ლ.გაგნიძე	არქიტექტურული ნაწილი
არქიტექტორი	რ.ტყემალაძე	ნახაზი: გეგმა ნიშნულზე +9.00
დაამუშავა	შ. ჯოჯუა	ფურცელი:
დამკვეთი	ი. გრიგოლია	მასშტაბი: 1:200, 1:1000 ფორმატი: A2 09.11.2017

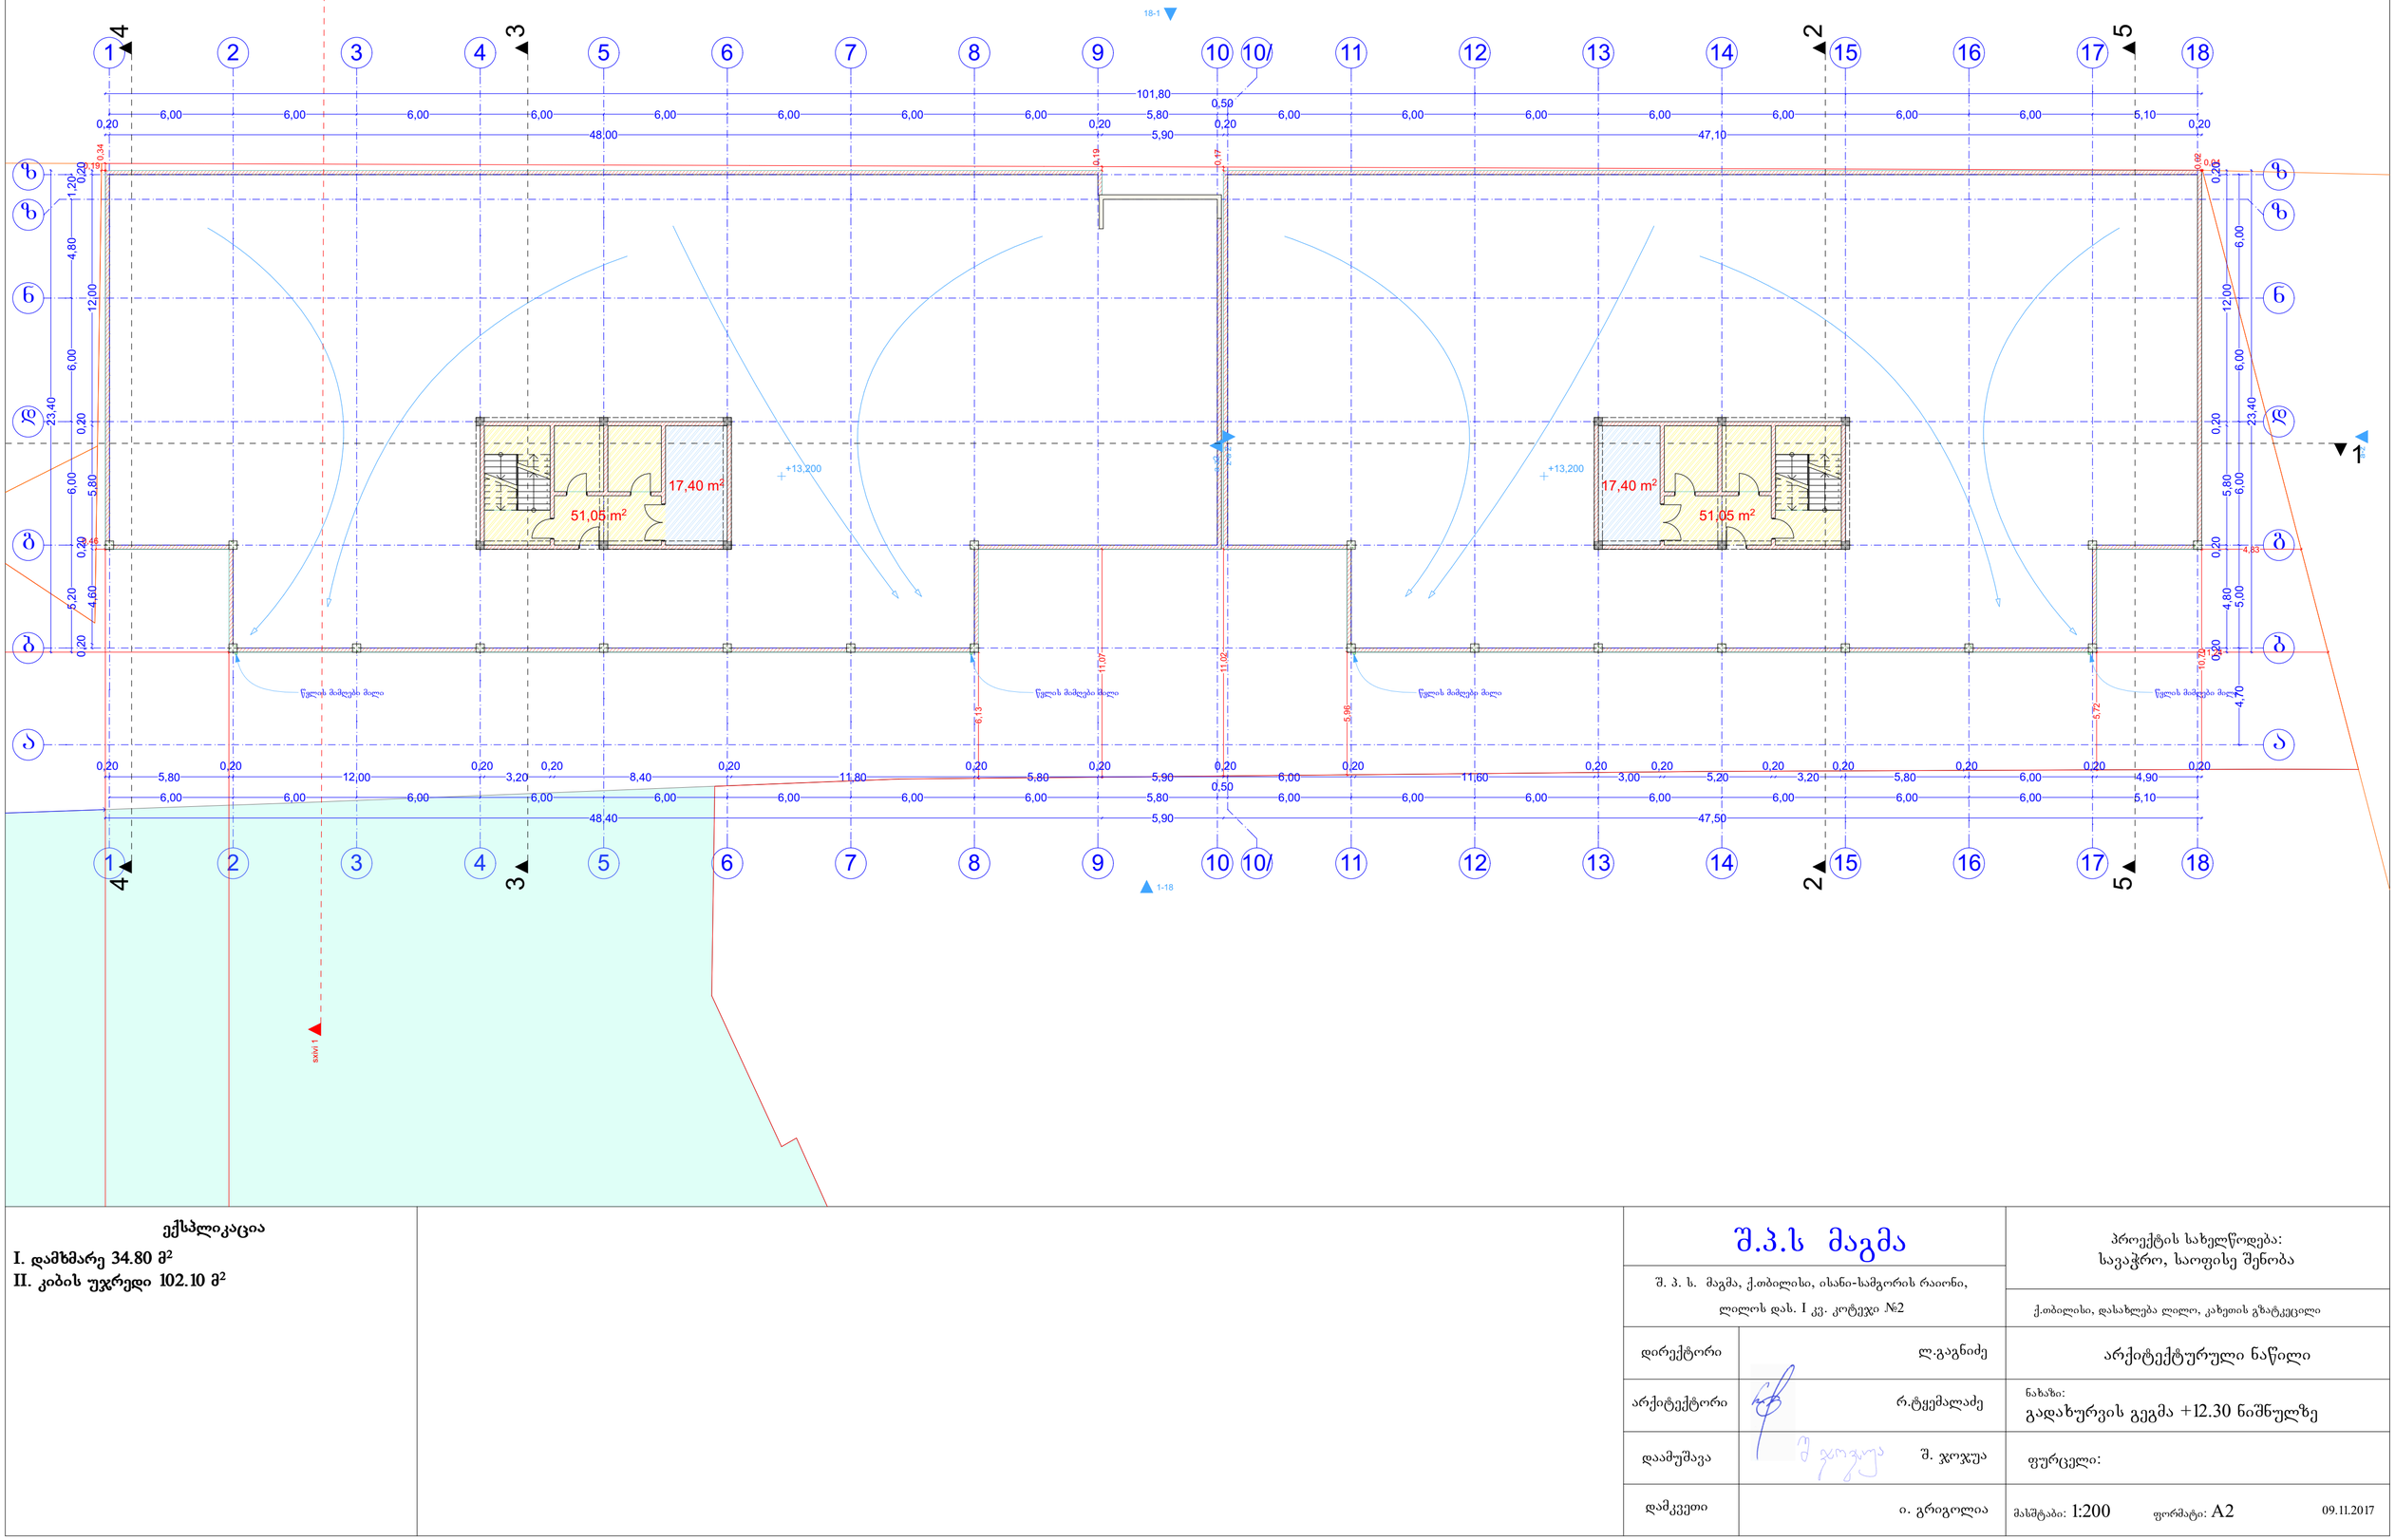


ექსპლიკაცია

I. დამხმარე 34.80 მ²

II. კიბის უჯრედი 102.10 მ²

შ.პ.ს მაგმა	
შ. პ. ს. მაგმა, ქ.თბილისი, ისანი-სამგორის რაიონი, ლილოს დას. I კვ. კოტეჯი №2	
პროექტის სახელწოდება: საავაჭრო, საოფისე შენობა	
ქ.თბილისი, დასახლება ლილო, კახეთის გზატკეცილი	
დირექტორი ლ.გაგნიძე	არქიტექტურული ნაწილი
არქიტექტორი რ.ტყემალაძე	ნახაზი: გადახურვის გეგმა +12.30 ნიშნულზე
დაამუშავა შ. ჯოჯუა	ფურცელი:
დამკვეთი ი. გრიგოლია	მასშტაბი: 1:200 ფორმატი: A2 09.11.2017

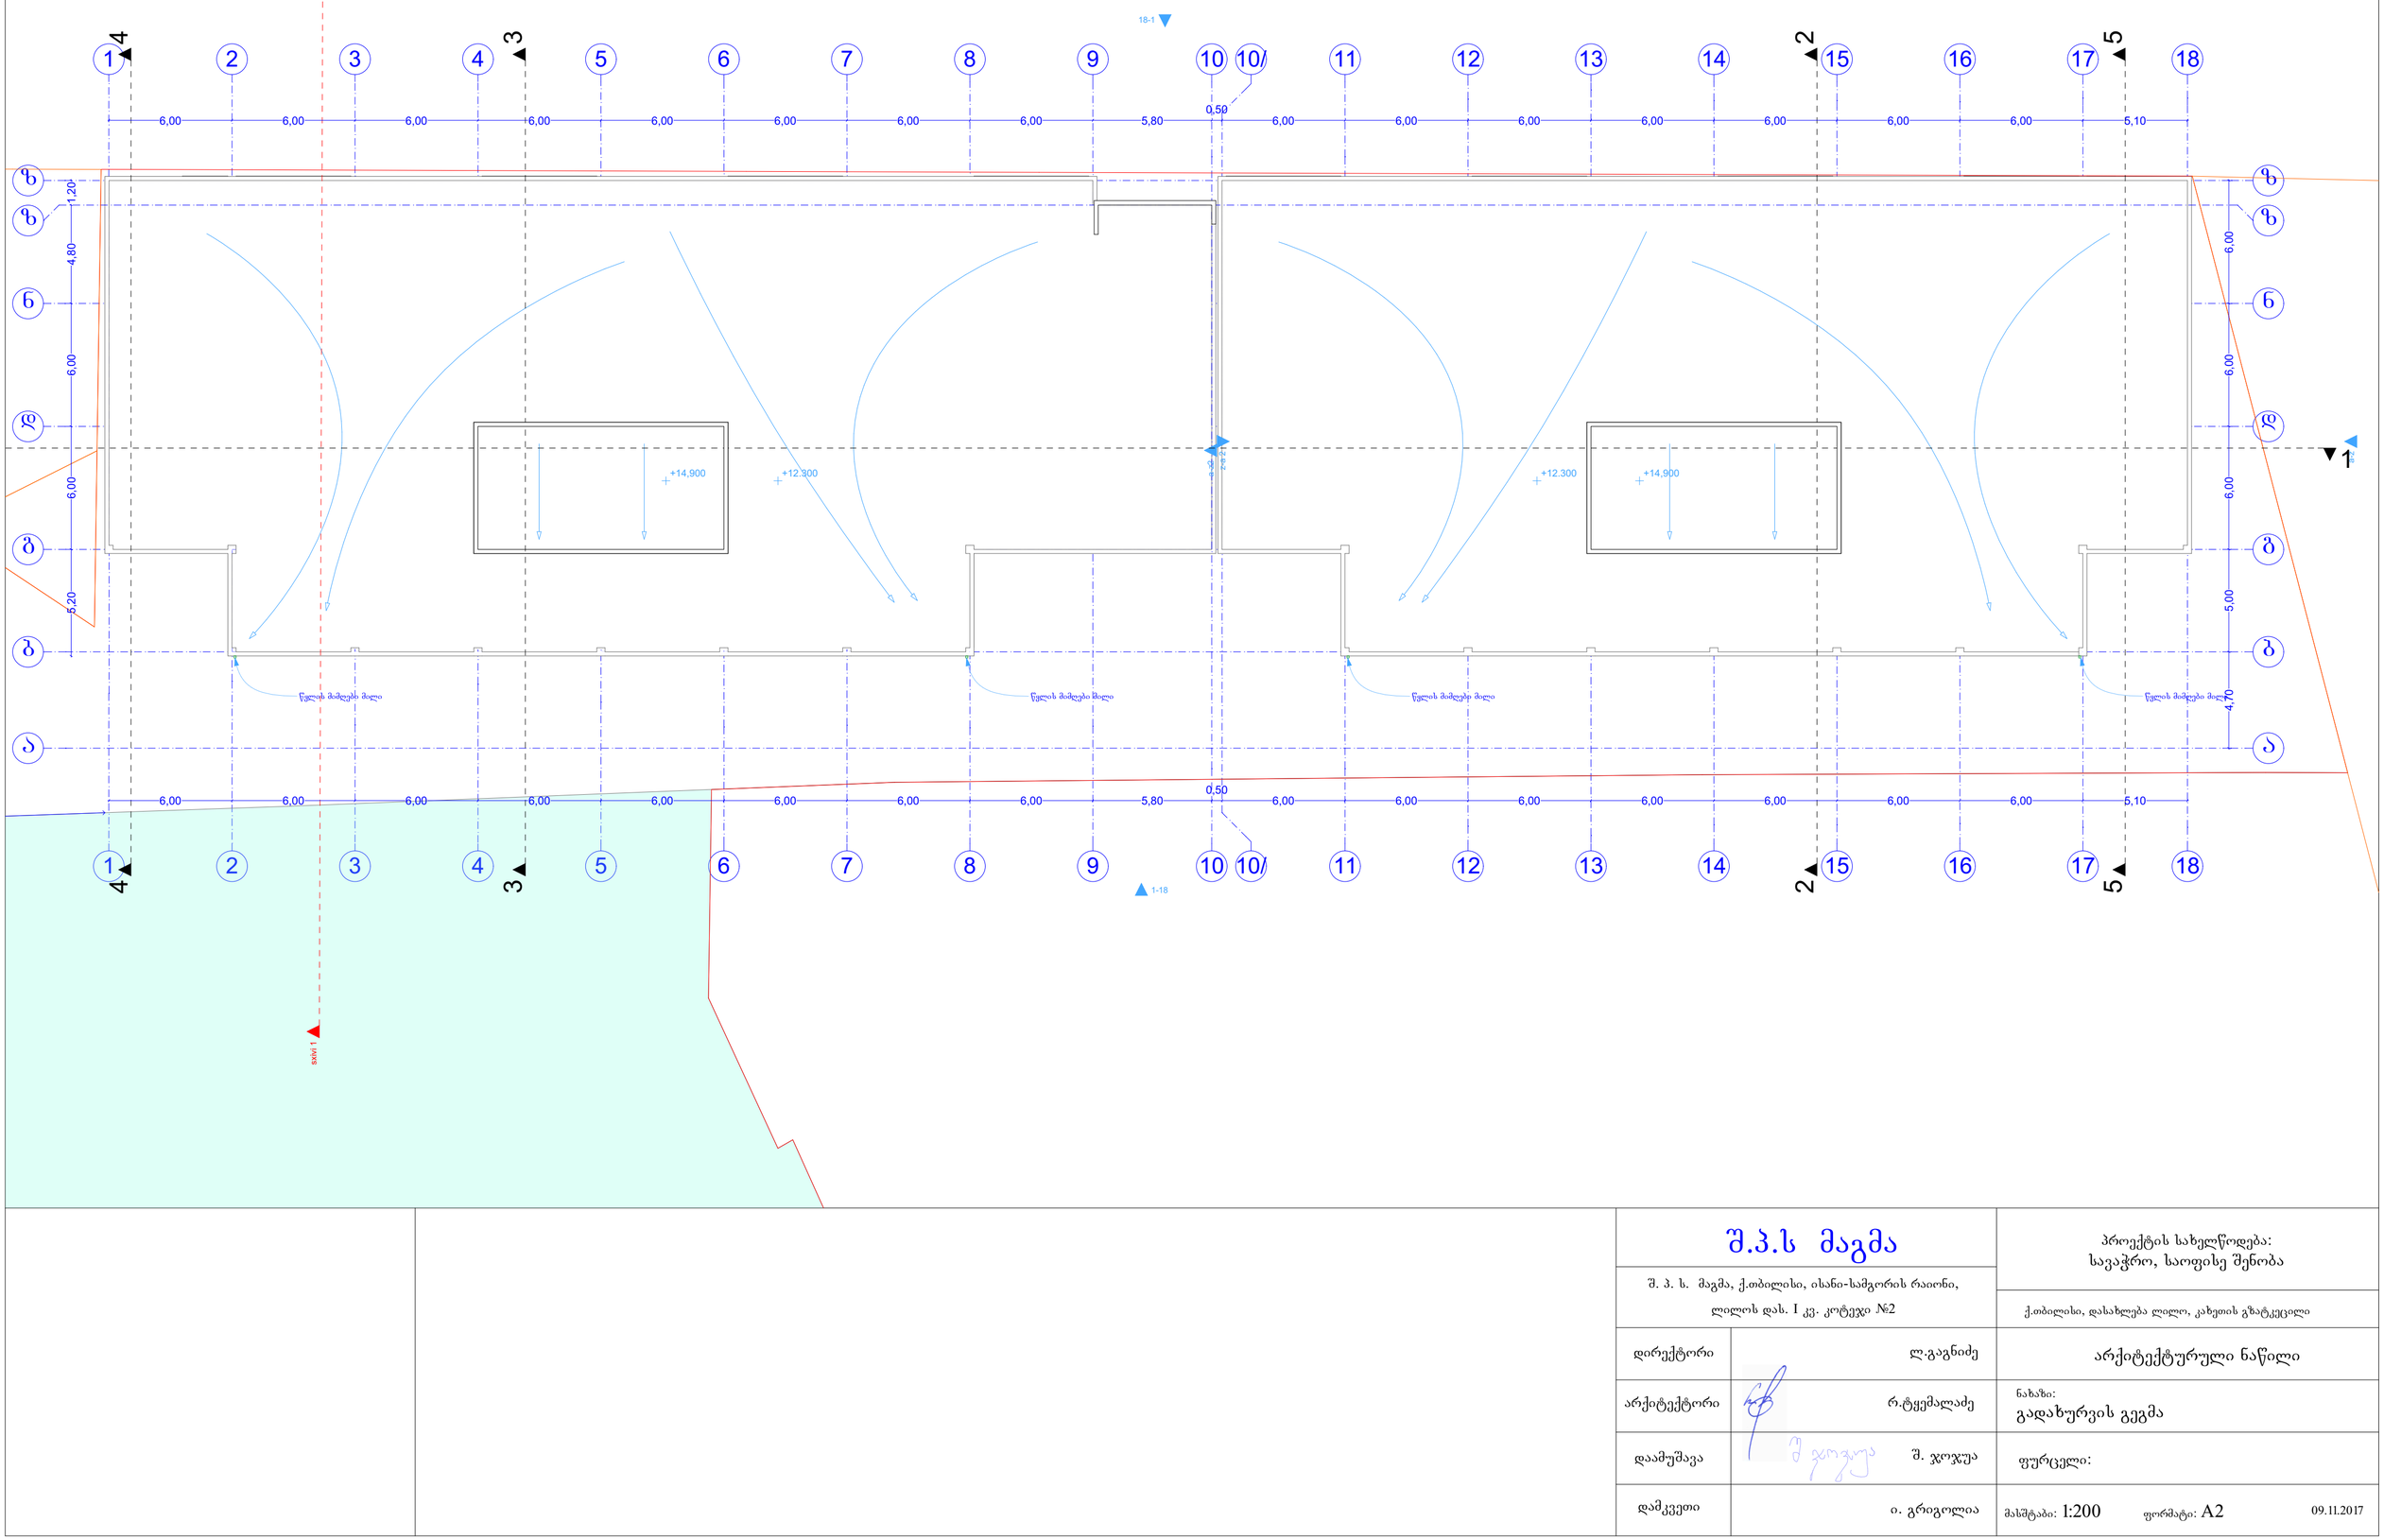

შ.პ.ს მაგმა		პროექტის სახელწოდება: სავაჭრო, საოფისე შენობა
შ. პ. ს. მაგმა, ქ.თბილისი, ისანი-სამგორის რაიონი, ლილოს დას. I კვ. კოტეჯი №2		ქ.თბილისი, დასახლება ლილო, კახეთის გზატკეცილი
დირექტორი	ლ.გაგნიძე	არქიტექტურული ნაწილი
არქიტექტორი	რ.ტყემალაძე	ნახაზი: გადახურვის გეგმა
დაამუშავა	შ. ჯოჯუა	ფურცელი:
დამკვეთი	ი. გრიგოლია	მასშტაბი: 1:200 ფორმატი: A2 09.11.2017