ჭრილი 1-1 მ 1:200

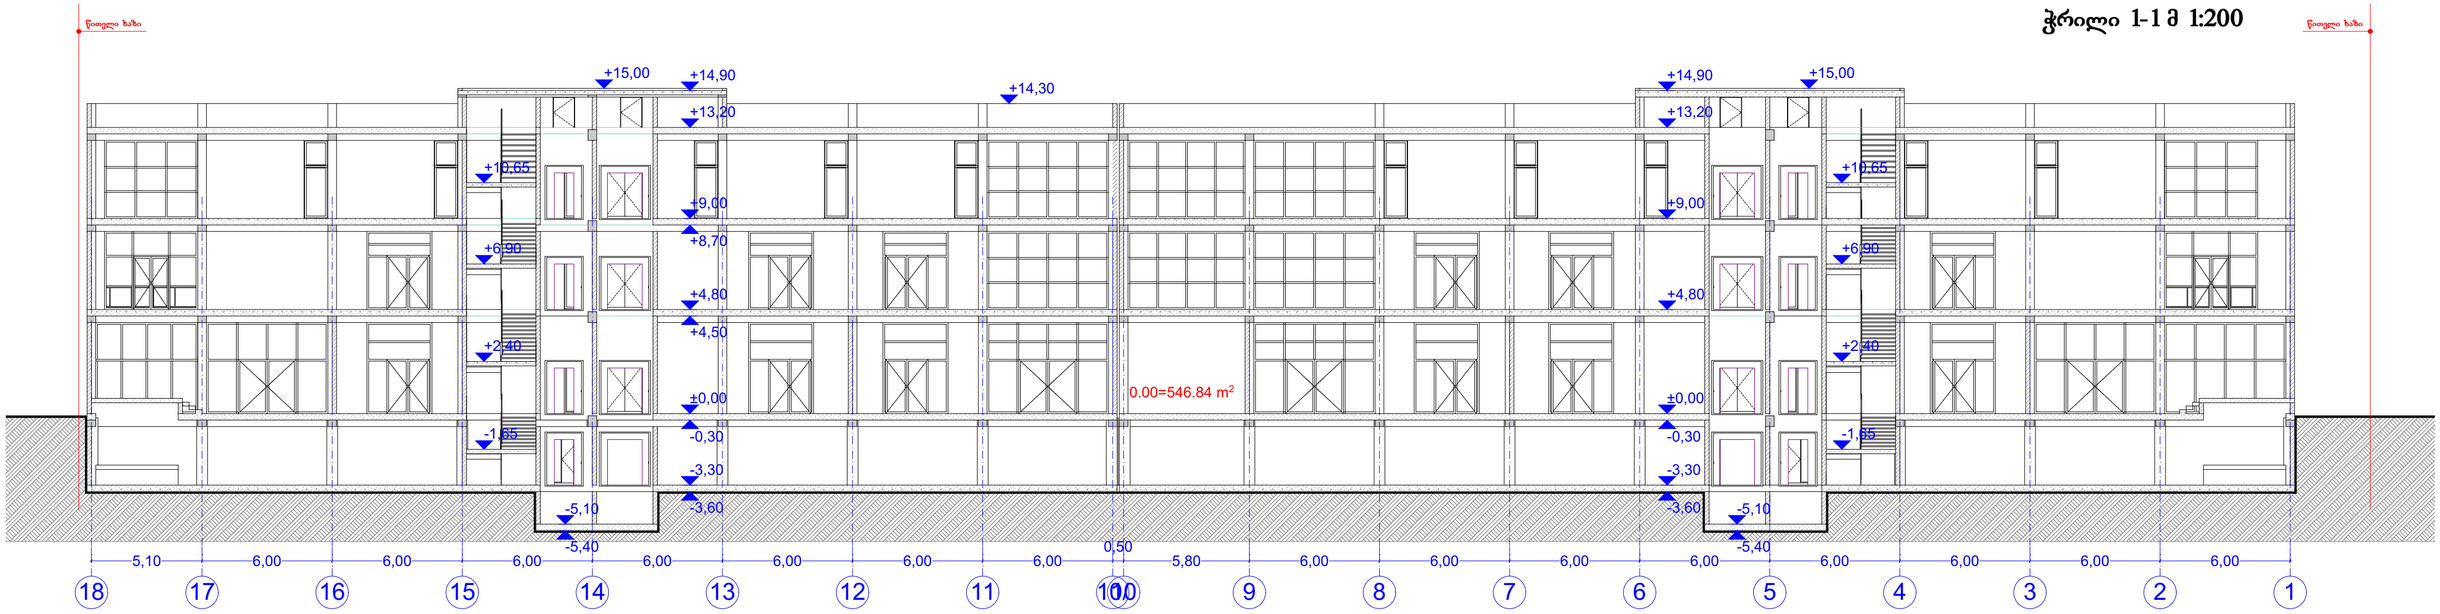

ჭრილი 2-2 მ 1:200

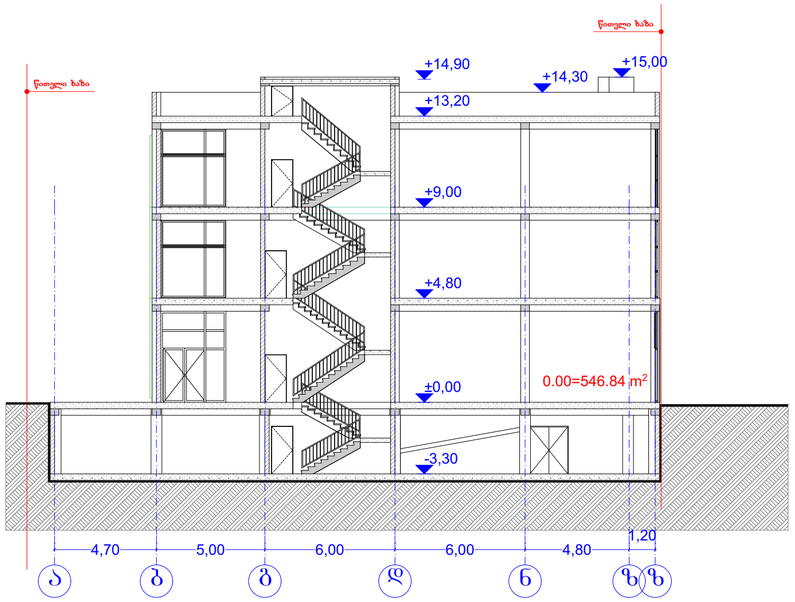

ჭრილი 3-3 მ 1:200

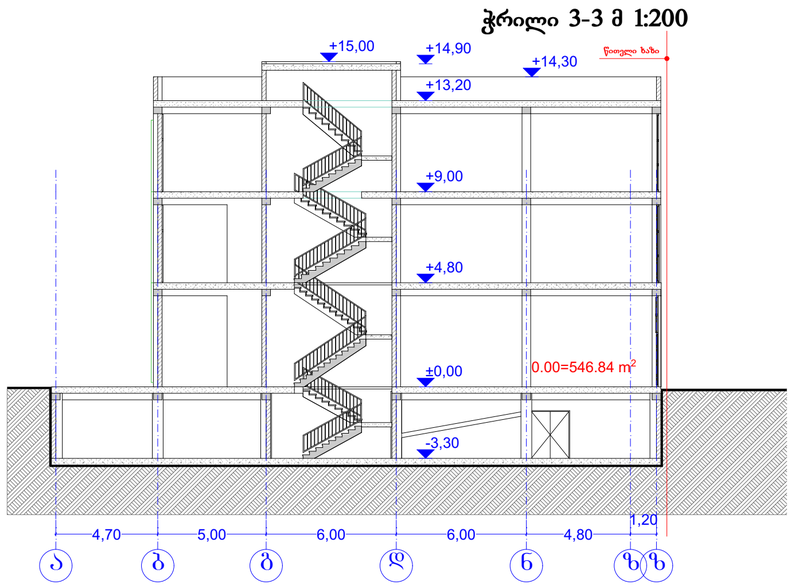

შ.პ.ს მაგმა შ. პ. ს. მაგმა, ქ.თბილისი, ისანი-სამგორის რაიონი, ლილოს დას. I კვ. კოტეჯი №2		პროექტის სახელწოდება: საავჭრო, საოფისე შენობა ქ.თბილისი, დასახლება ლილო, კახეთის გზატკეცილი
დირექტორი	ლ.გაგნიძე	არქიტექტურული ნაწილი
არქიტექტორი	რ.ტყემალაძე	ნახაზი: ჭრილი
დაამუშავა	შ. ჯოჯუა	ფურცელი:
დამკვეთი	ი. გრიგოლია	მასშტაბი: 1:200 ფორმატი: A2 30.10.2017

ჭრილი 4-4 მ 1:200

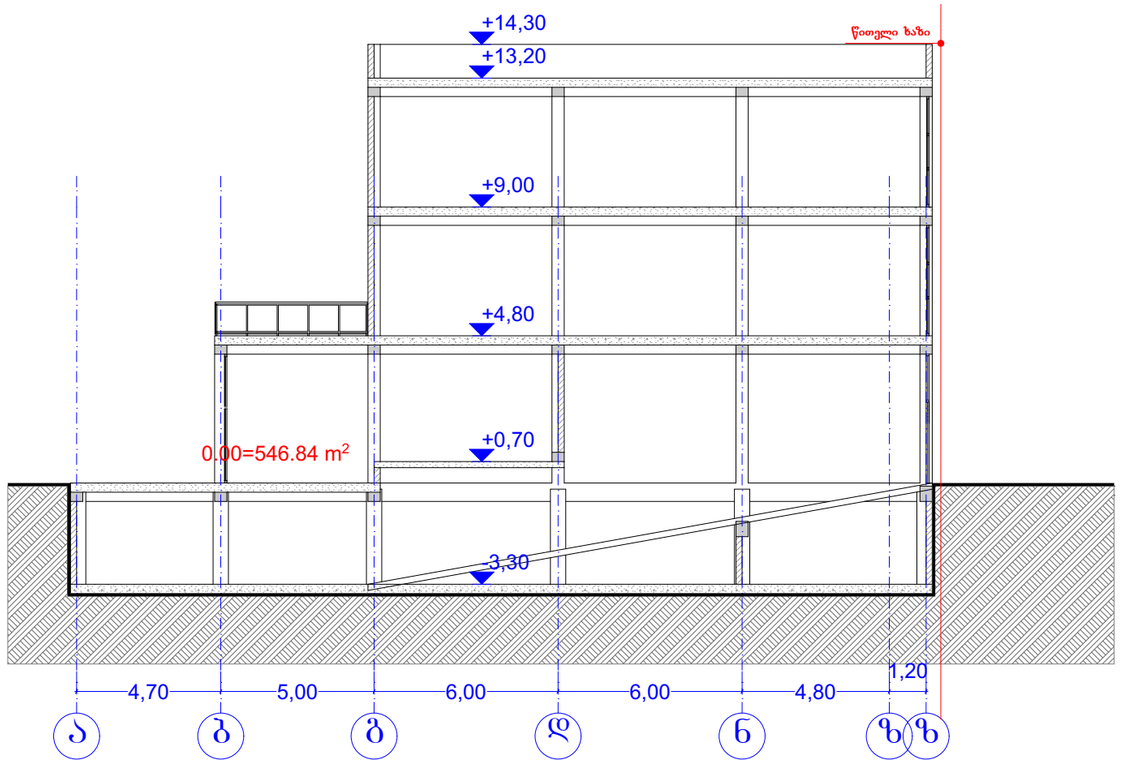

ჭრილი 5-5 მ 1:200

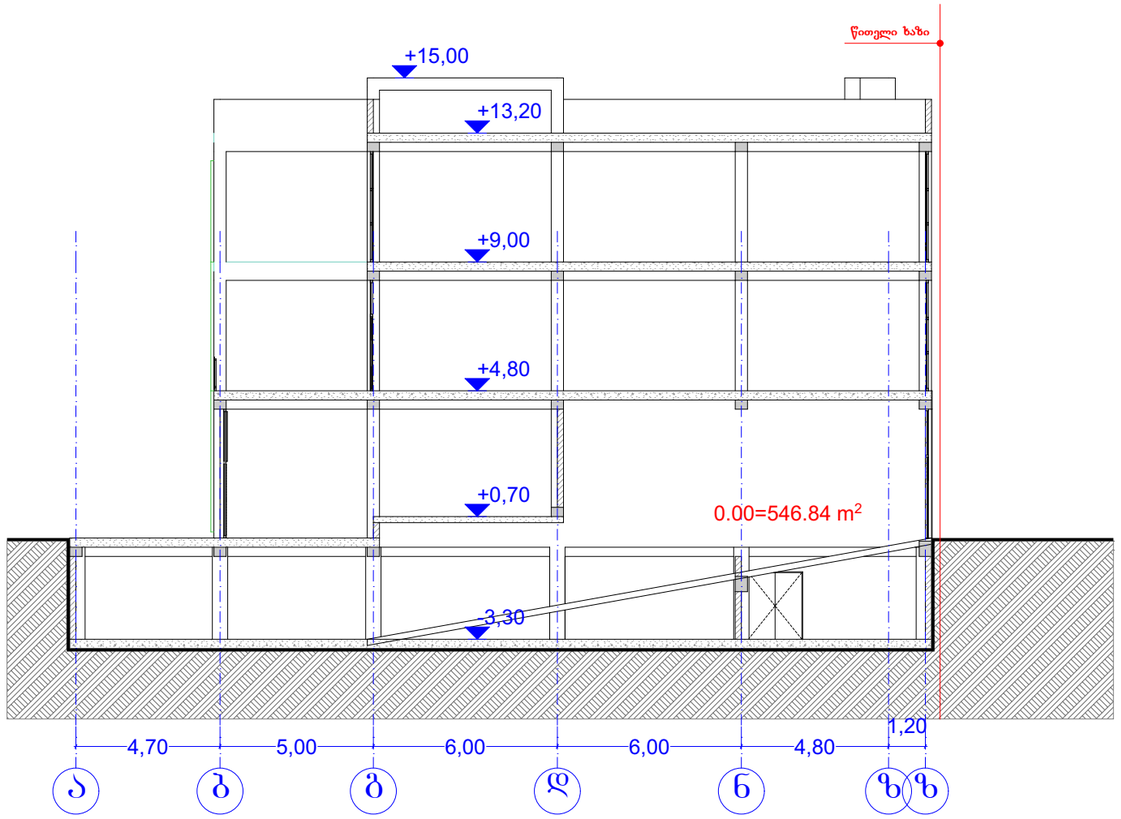

	შ.პ.ს მაგმა შ. პ. ს. მაგმა, ქ.თბილისი, ისანი-სამგორის რაიონი, ლილოს დახ. I კვ. კოტეჯი №2	პროექტის სახელწოდება: სავაჭრო, საოფისე შენობა ქ.თბილისი, დასახლება ლილო, კახეთის გზატკეცილი
	დირექტორი: ლ.გაგნიძე	არქიტექტურული ნაწილი
	არქიტექტორი: რ.ტყემალაძე	ნახაზი: ჭრილი
	დაამუშავა: შ. ჯოჯუა	ფურცელი:
	დამკვეთი: ი. გრიგოლია	მასშტაბი: 1:200 ფორმატი: A2 30.10.2017