
გეგმა ნიშნულზე -2.700

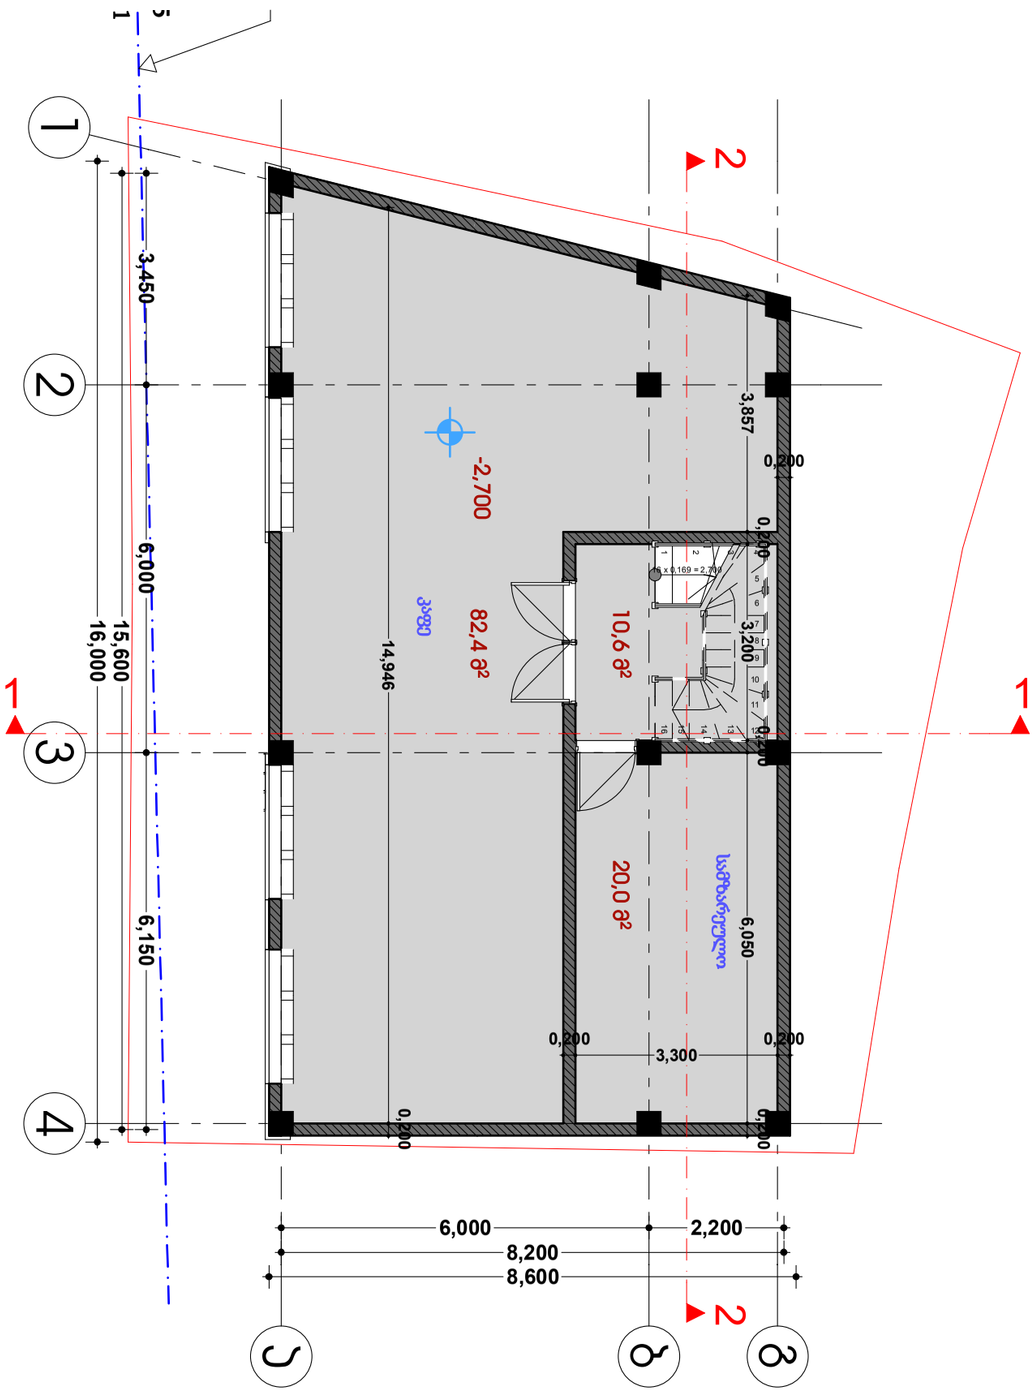


თანამდებობა	გვარი	ხელმოწერა
დირექტორი	ი. ხავთასი	
არქიტექტორი	ი. ხავთასი	

დამკვეთი	სოფიო საჯანდელიძე
მისამართი	ქ. თბილისი, მესხიშვილის ქ.
პროექტის სახელი	
სასტუმრო	

მასშტაბი	ნახაზის დასახელება	
1:100	გეგმა ნიშნულზე -2.700	
სტადია	ფურცლის №	ფურცლები
მ.პ.		

გეგმა ნიშნულზე 0.000

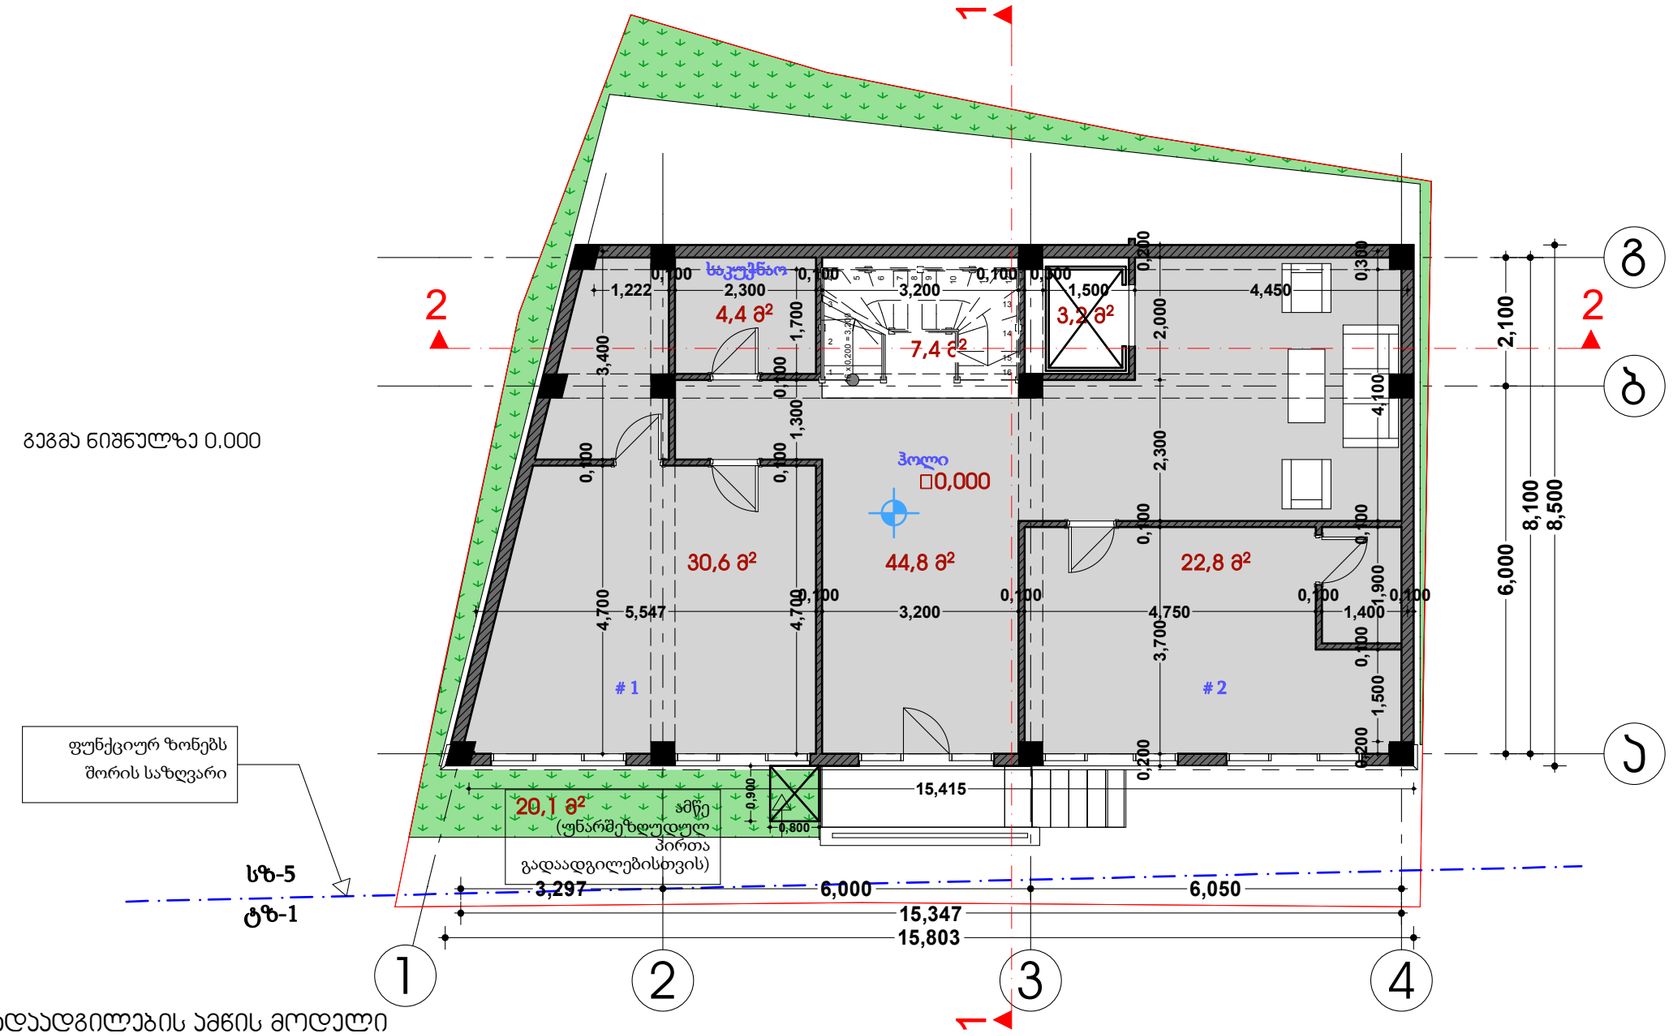

შშმპ ადაადგილების ამწის მოდელი





The 2m Independence Platform Lift


Travel: 0-2m
Compliance: AS 1735.15 , BCA and DDA compliant
Speed: 0.10 m/sec
Platform size: 1100 x 1400 mm
Door type: Manual swing doors (optional auto)
Aluminium with clear infills on each level
Door configurations: Through-car entrances
Max stops: 2
Power : Hydraulic
240 V, 10 amp
Control system: Hold to run
Environment: Internal or external
Max load: 500 kg
Pit: No pit
Headroom: Minimum 2000 mm above top landing

მასშტაბი	1:100
ნახაზის დასახელება	გეგმა ნიშნულზე 0.000
ხუდი	ფ.ვ.
ფურცლის №	ფურცლები

დაკვეთი	სოფელ საკანდელიძეს
მისამართი	ქ. თბილისი, მასივი ვაკის ქ.
პროექტის სახელი	ბერეჟანის სახლი
სექტორი	სანტექნიკა

ცვლილების ნომერი	ვარი	ხელმოწერა	
	0. ხვედასი		
	0. ხვედასი		
	ბერეჟანის		
	ბერეჟანის		


გეგმა ნიშნულზე 3.900

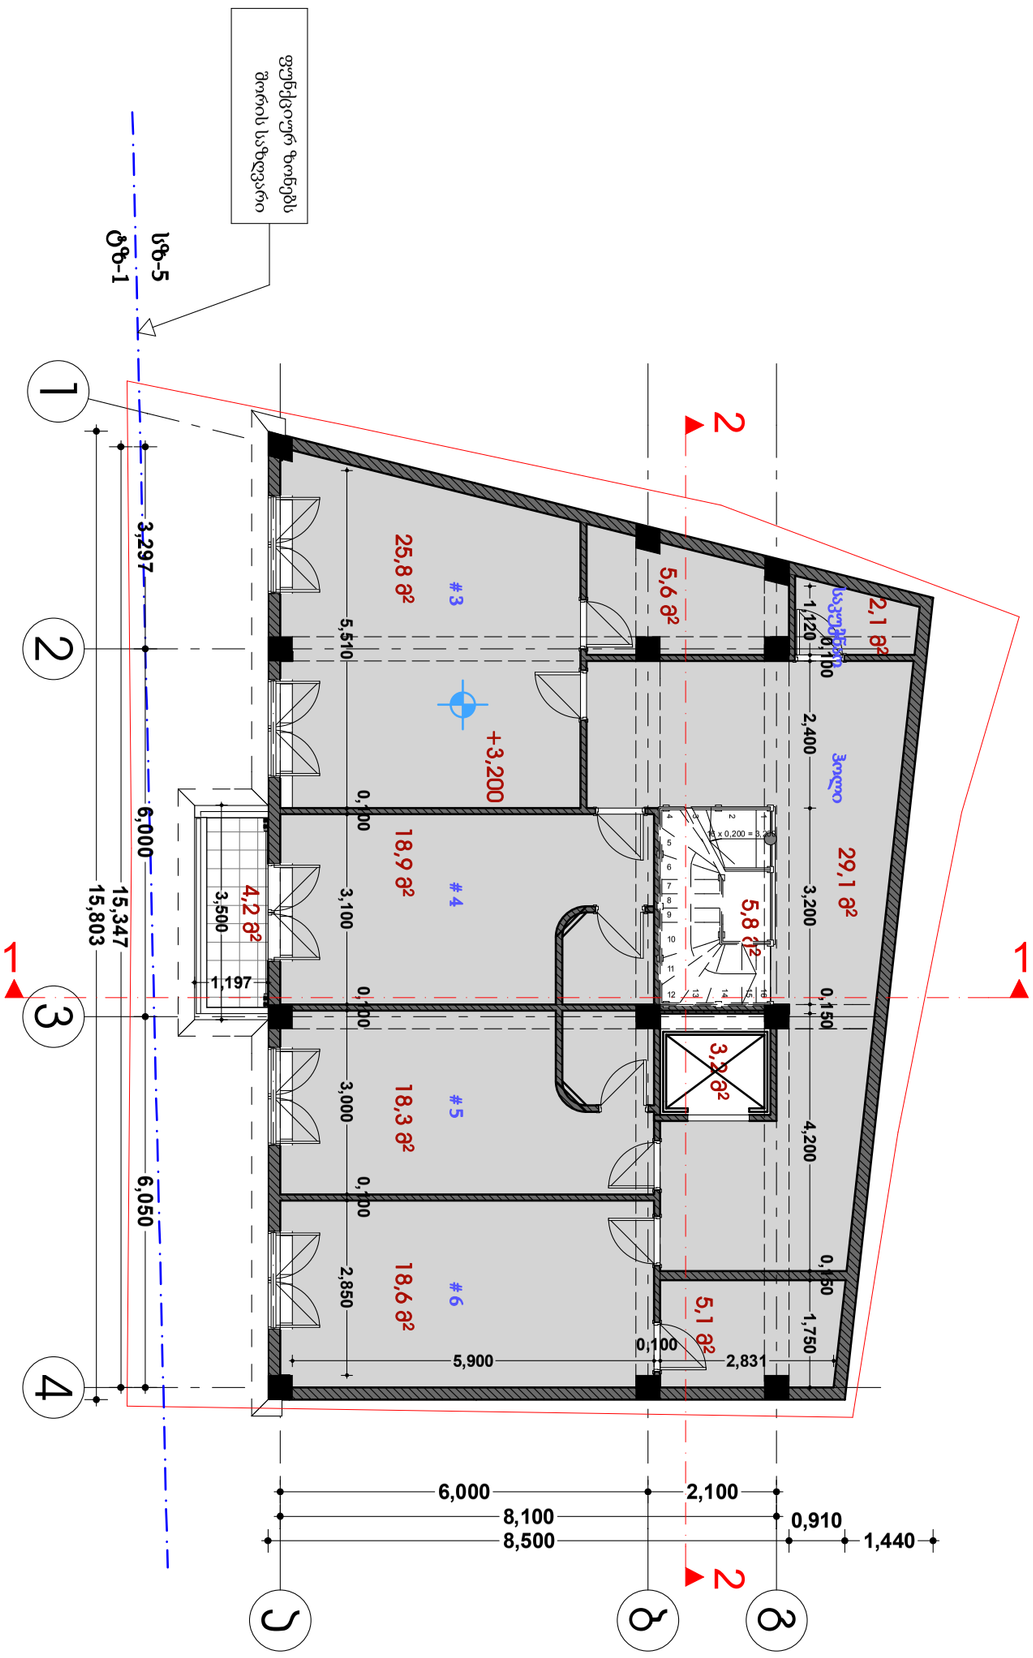

თანამდებობა	გვარი	ხელმოწერა
დირექტორი	ი. ხავთასი	
არქიტექტორი	ი. ხავთასი	

დამკვეთი	სოფიო საჯანდელიძე
მისამართი	ქ. თბილისი, მესხიშვილის ქ.
პროექტის სახელი	სასტუმრო

მასშტაბი	ნახაზის დასახელება	
1:100	გეგმა ნიშნულზე 3.900	
სტადია	ფურცლის №	ფურცლები
მ.პ.		

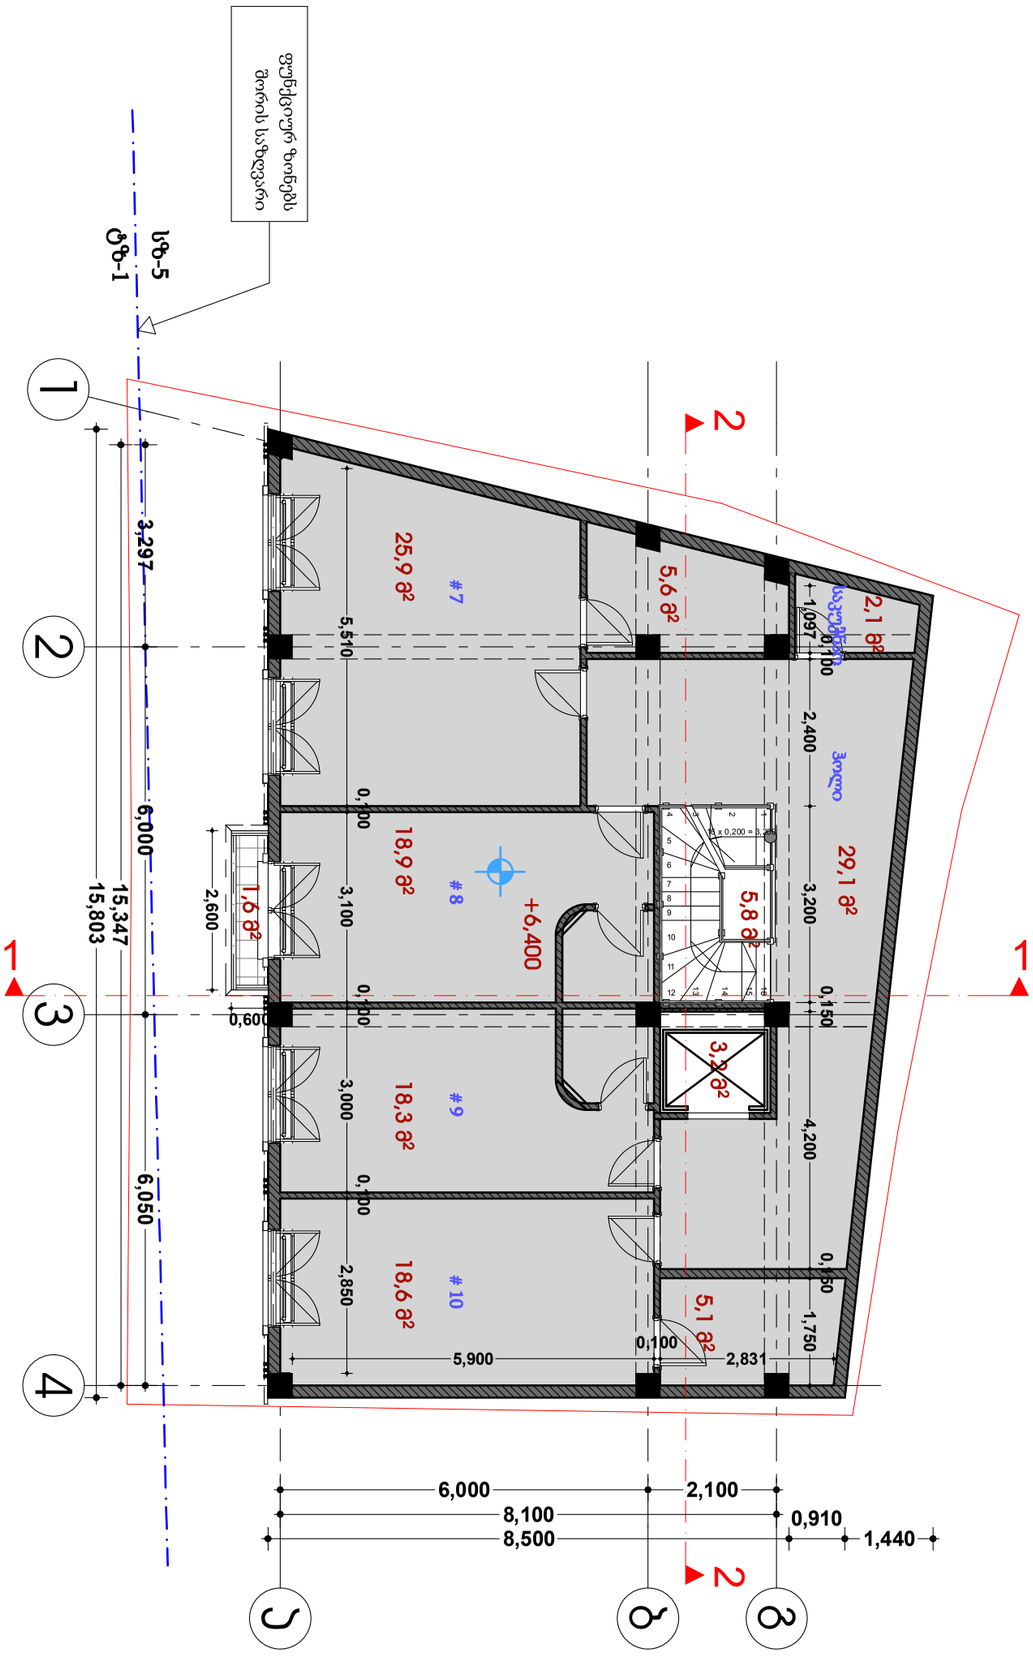


თანამდებობა	გვარი	ხელმოწერა
დირექტორი	ი. ხავთასი	
არქიტექტორი	ი. ხავთასი	

დამკვეთი	სოფიო საჯაიდელიძე
მისამართი	ქ. თბილისი, მესხიშვილის ქ.
პროექტის სახელი	სასტუმრო

მასშტაბი	ნახაზის დასახელება	
1:100	გეგმა ნიშნულზე 7.200	
სტადია	ფურცლის №	ფურცლები
მ.პ.		

გეგმა ნიშნულზე 9.600

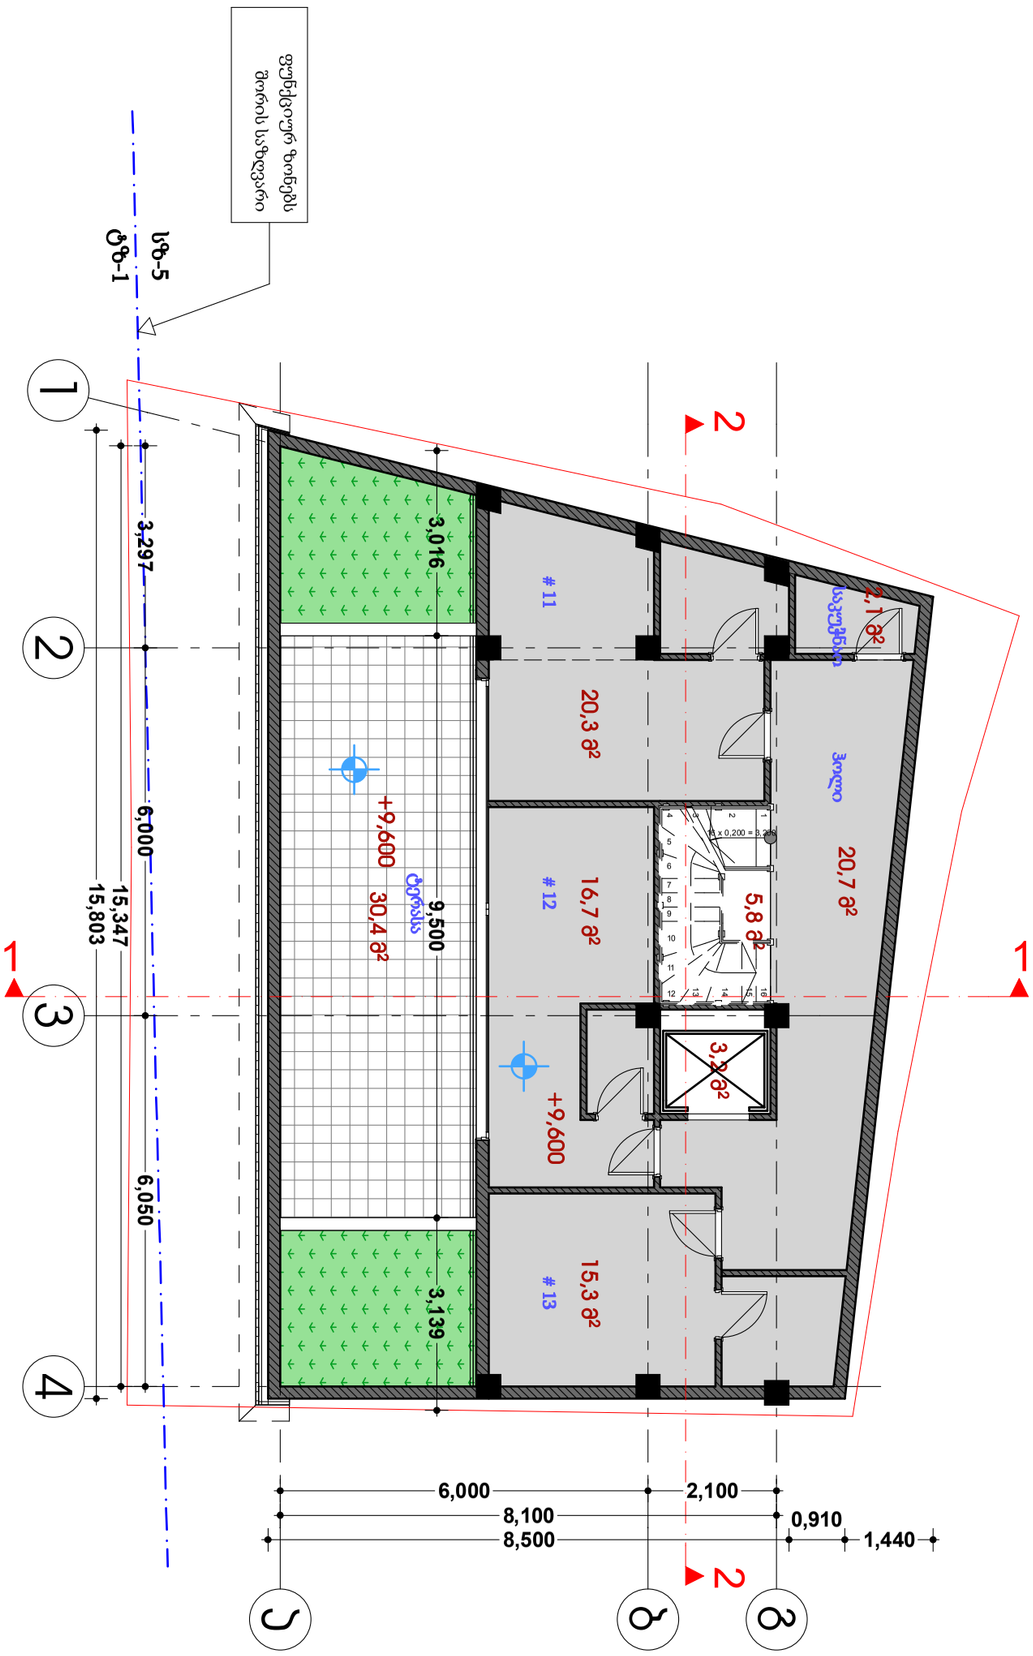


თანამდებობა	გვარი	ხელმოწერა
დირექტორი	ი. ხავთასი	
არქიტექტორი	ი. ხავთასი	

დამკვეთი	სოფიო საჯანდელიძე
მისამართი	ქ. თბილისი, მესხიშვილის ქ.
პროექტის სახელი	
სასტუმრო	

მასშტაბი	ნახაზის დასახელება	
1:100	გეგმა ნიშნულზე 9.600	
სტადია	ფურცლის №	ფურცლები
მ.პ.		

სახურავის გეგმა

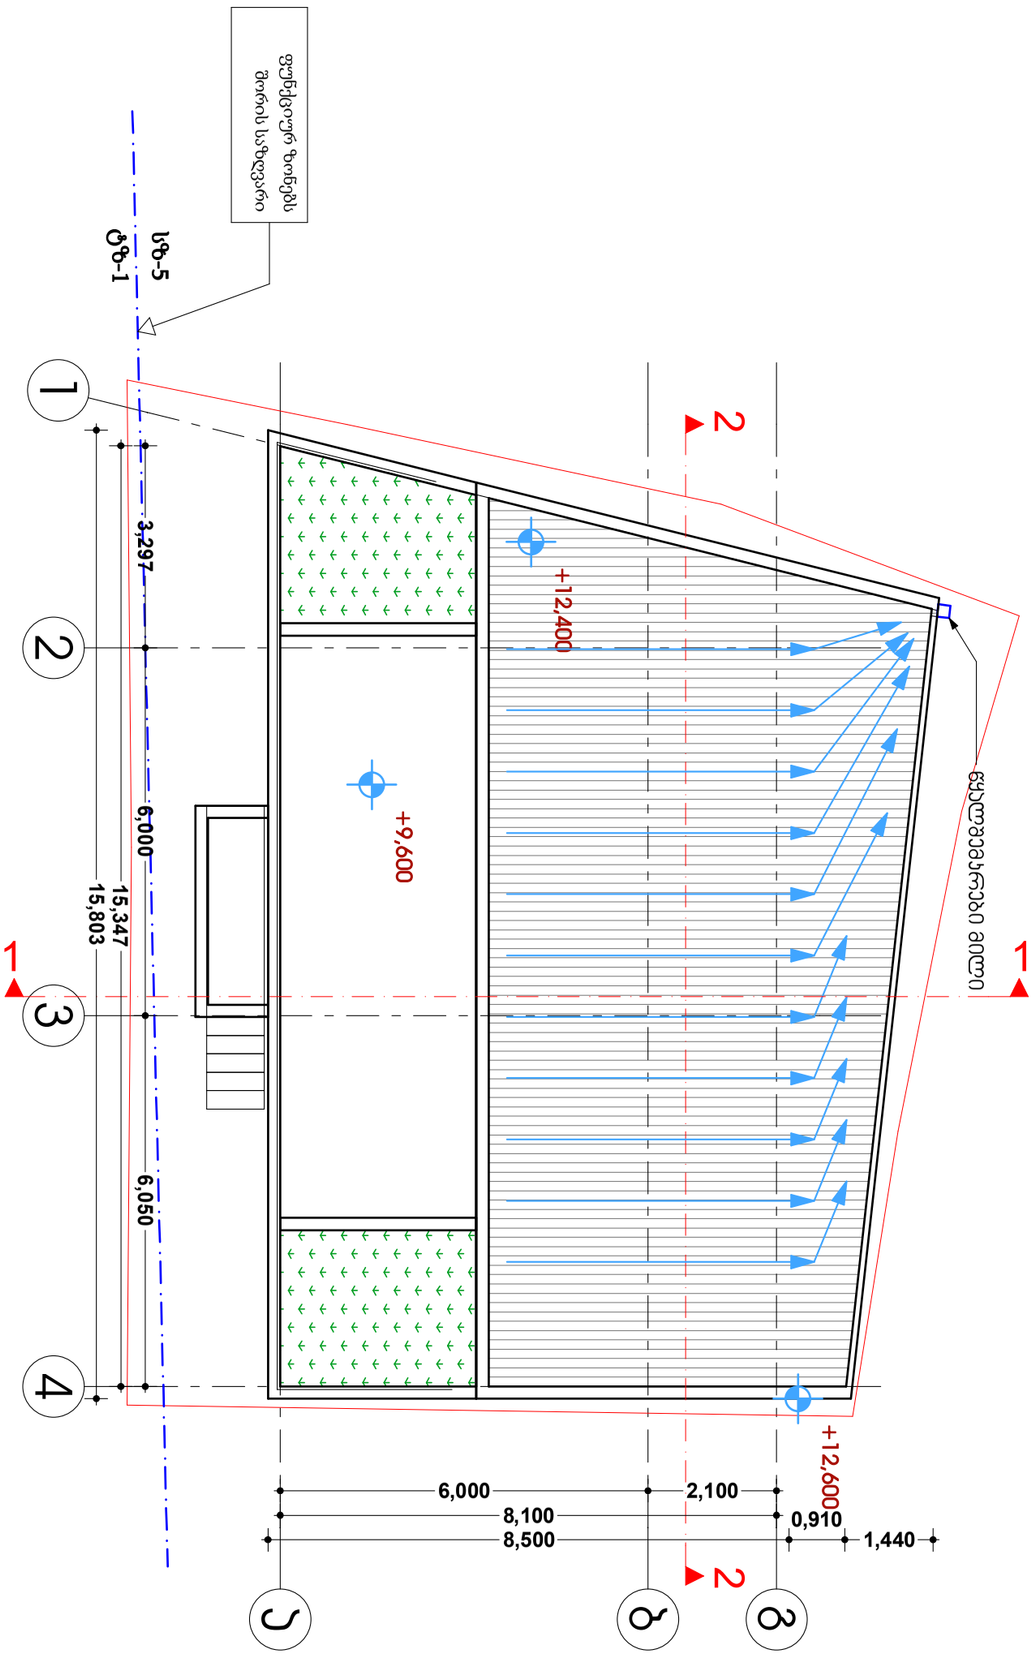

თანამდებობა	გვარი	ხელმოწერა
დირექტორი	ი. ხავთასი	
არქიტექტორი	ი. ხავთასი	

დამკვეთი	სოფიო საყანდელიძე
მისამართი	ქ. თბილისი, მესხიშვილის ქ.
პროექტის სახელი	
სასტუმრო	

მასშტაბი	ნახაზის დასახელება	
1:100	სახურავის გეგმა	
სტადია	ფურცლის №	ფურცლები
მ.პ.		