-I სართულის გეგმა (ავტოსადგომი) მ 1:150

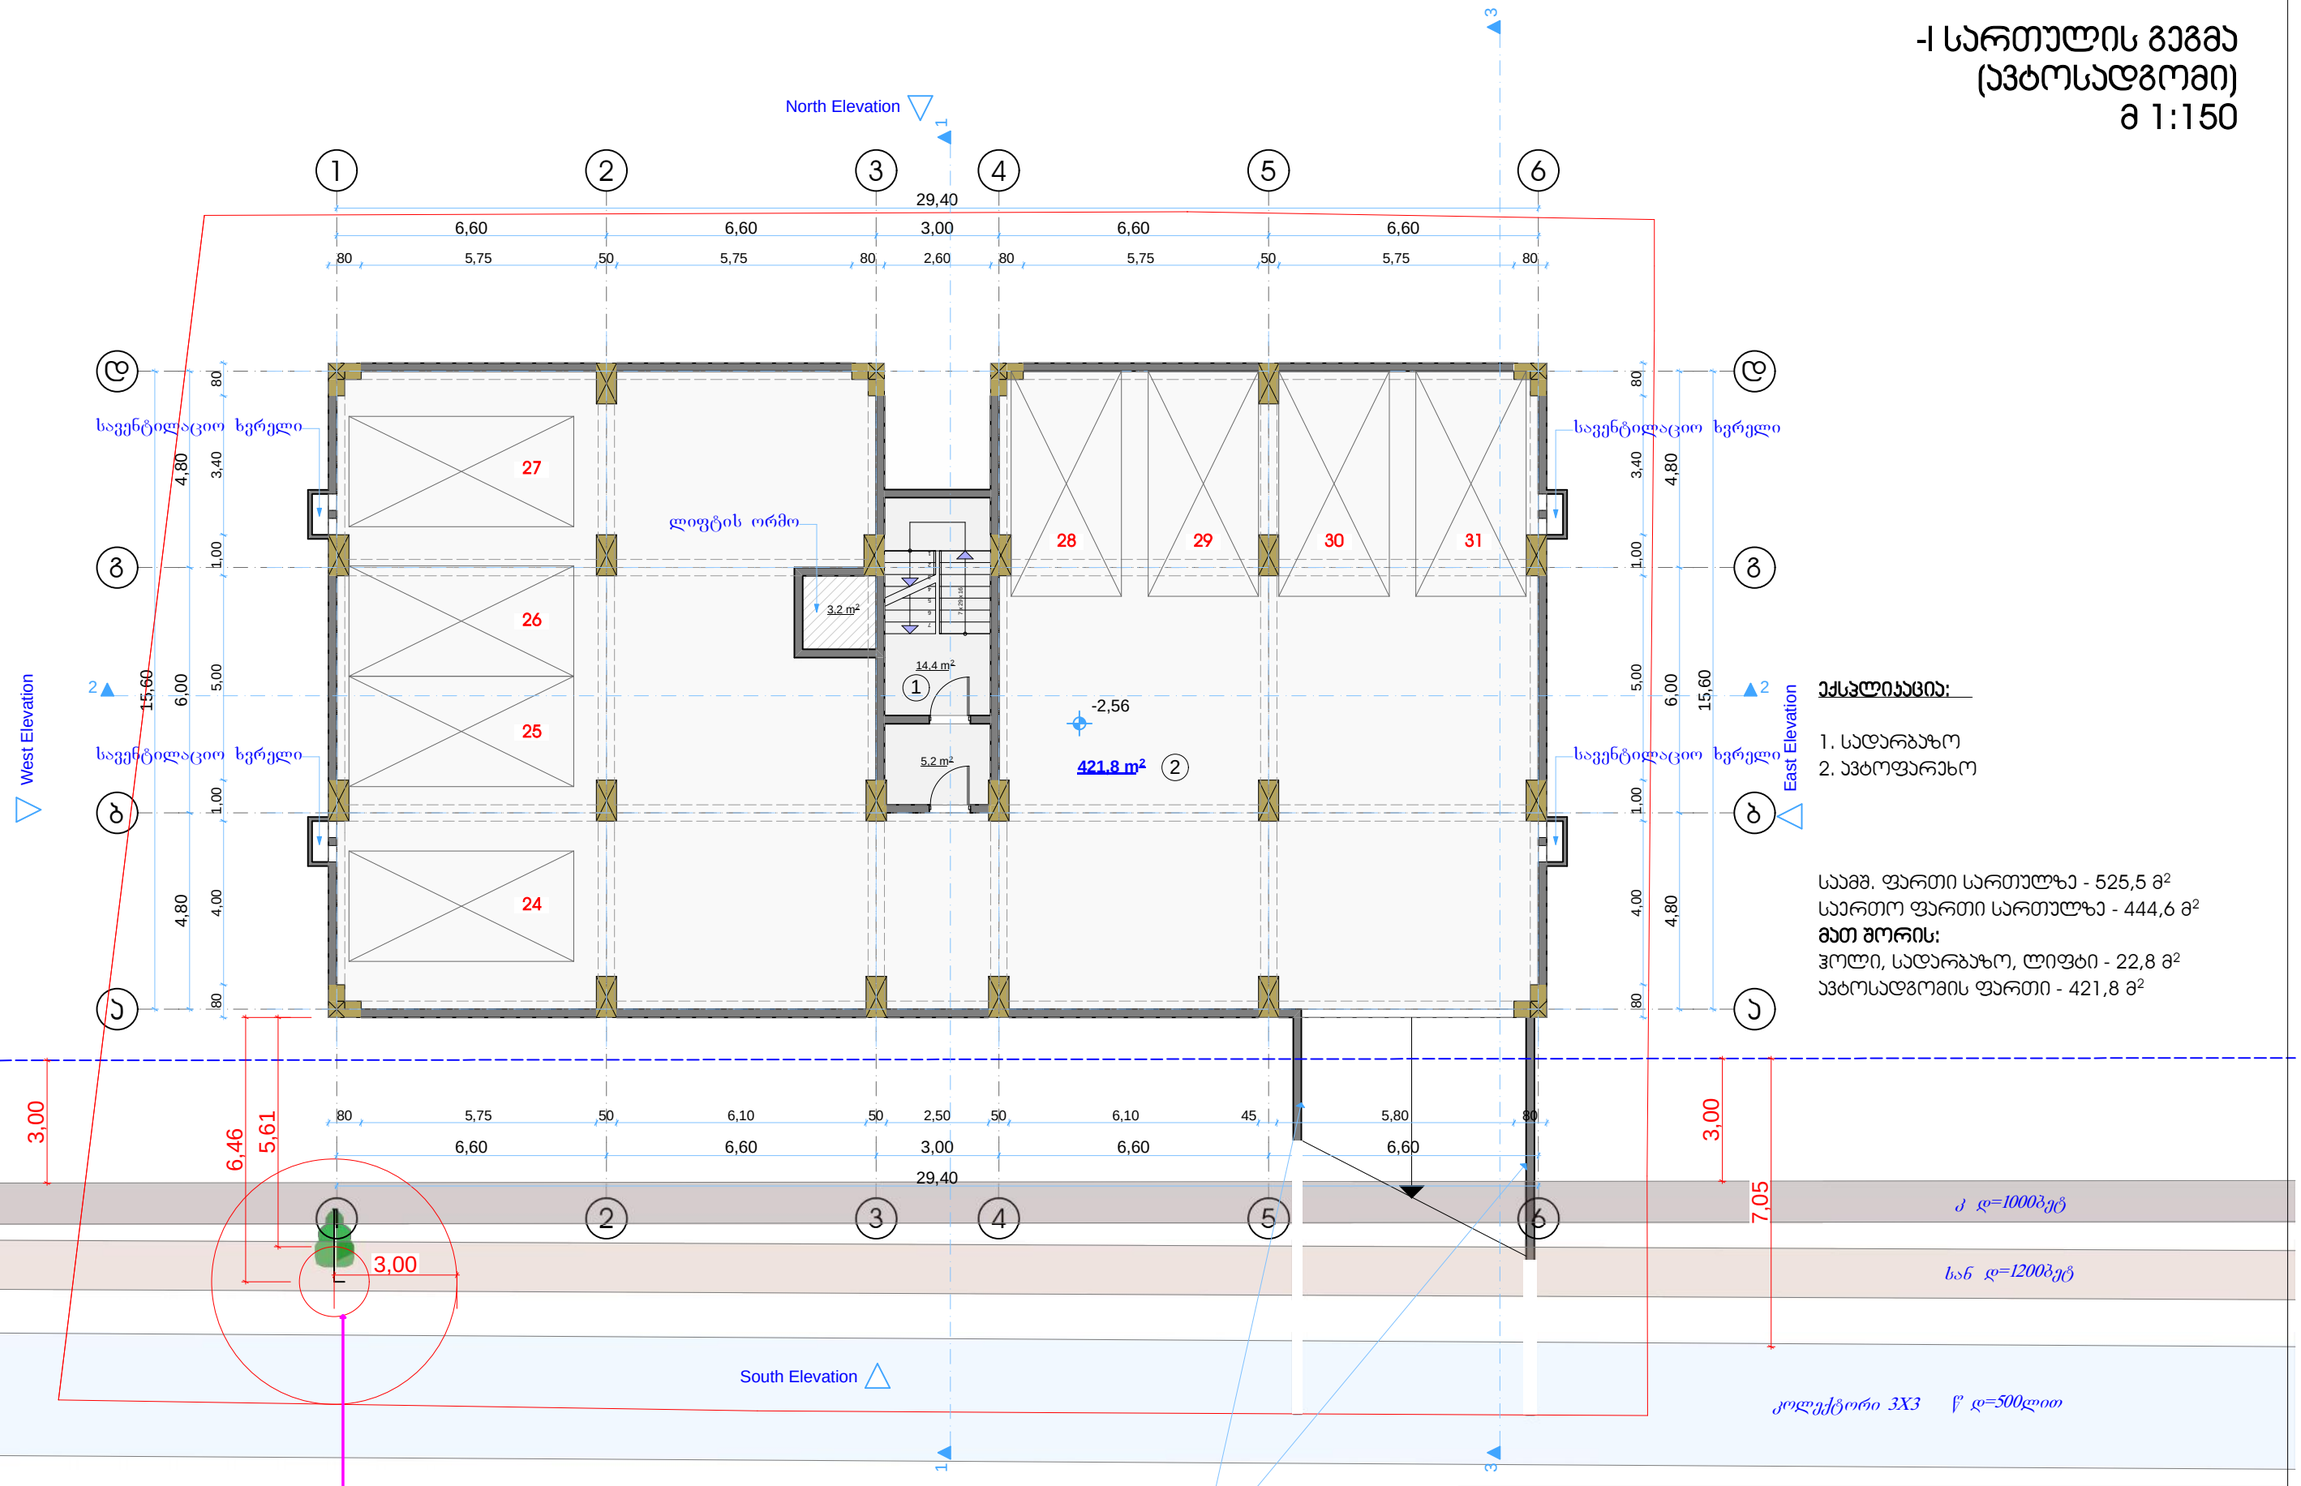

ექსპლიკაცია:

1. სადარბაზო
2. ავტოფარეხი

სამშ. ფართი სართულზე - 525,5 მ²
საერთო ფართი სართულზე - 444,6 მ²
მათ შორის:
ჰოლი, სადარბაზო, ლიფტი - 22,8 მ²
ავტოსადგომის ფართი - 421,8 მ²

დირექტ.	ა.ჯობალაძე		მრავალფუნქციური შენობა-ნაგებობა (საცხოვრებელი, საოფისე,კომერციული)			Primo Line
არქიტ.	მ.ჯვესელავა					
კონსტრ.	თ.მშველიძე					
შესრ.	მ.გრიგოლია		-I სართულის გეგმა (ავტოსადგომი) მ1 :150			
შესამოწ.			სტადია	ნახაზი	ნახ.რაოდ.	
			არქ.ჯრ.	ა-4	24	დაკვ.№ 2017 წ.

I სართულის გეგმა
მ 1:150

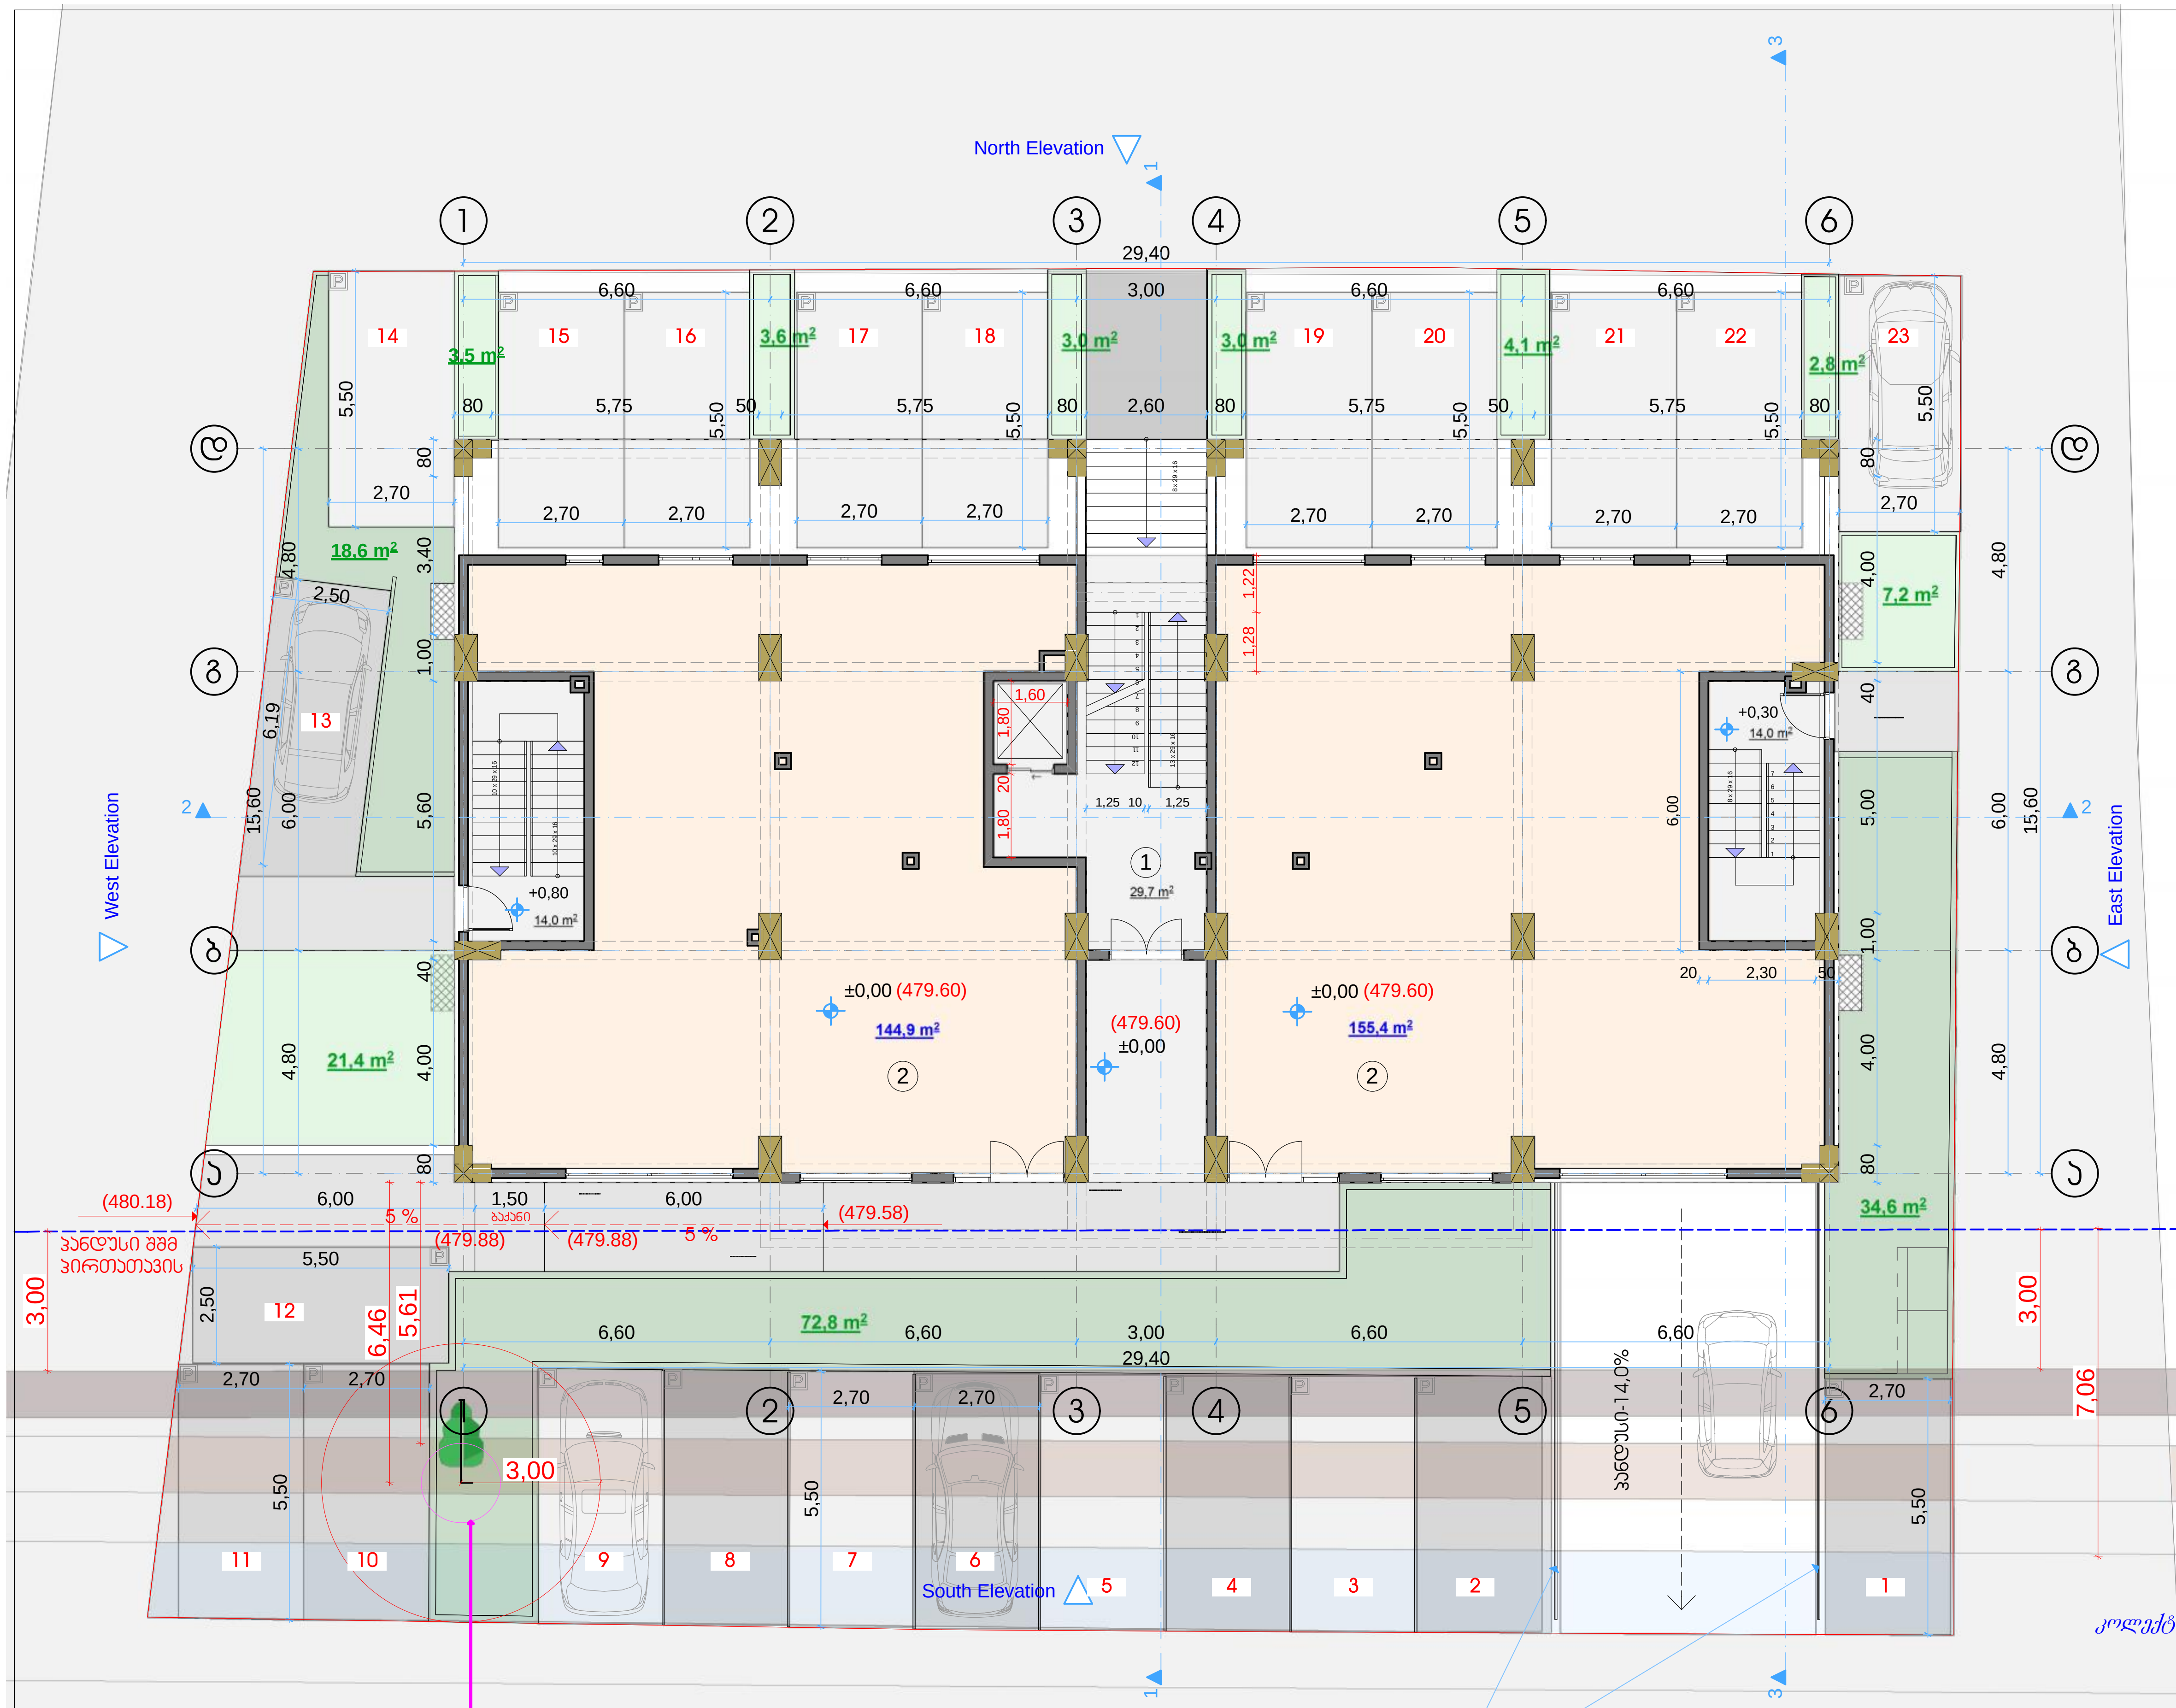

K¹- 476,9 m²

K²- 394,0 m²

1/3 = 4,2 m²

<u>ექსპლიკაცია:</u>

1. სადარბაზო
2. კომერციული ფართი

საამშ. ფართი სართულზე - 476,9 მ²
საერთო ფართი სართულზე - 358,0 მ²
მათ შორის:
ჰოლი, სადარბაზო, ლიფტი - 57,7 მ²
კომერციული ფართი - 303,3 მ²
გარე ავტოსადგომების რაოდენობა 23

დირექტ.	კ.კობალაძე		მრავალფუნქციური შენობა-ნაგებობა (საცხოვრებელი, საოფისე,კომერციული)		
არქიტ.	მ.კვესელავა				
კონსტრ.	თ.მშველიძე				
შემსრ.	მ.გრიგოლია		I სართულის გეგმა მ1 :150		
შემოწ.			სტადია	ნახაზი	ნახ.რაოდ.
			არქ.პრ.	ა-5	24

Primo Line

დაკვ.№ 2017 წ.

II სართულის გეგმა
მ 1:150

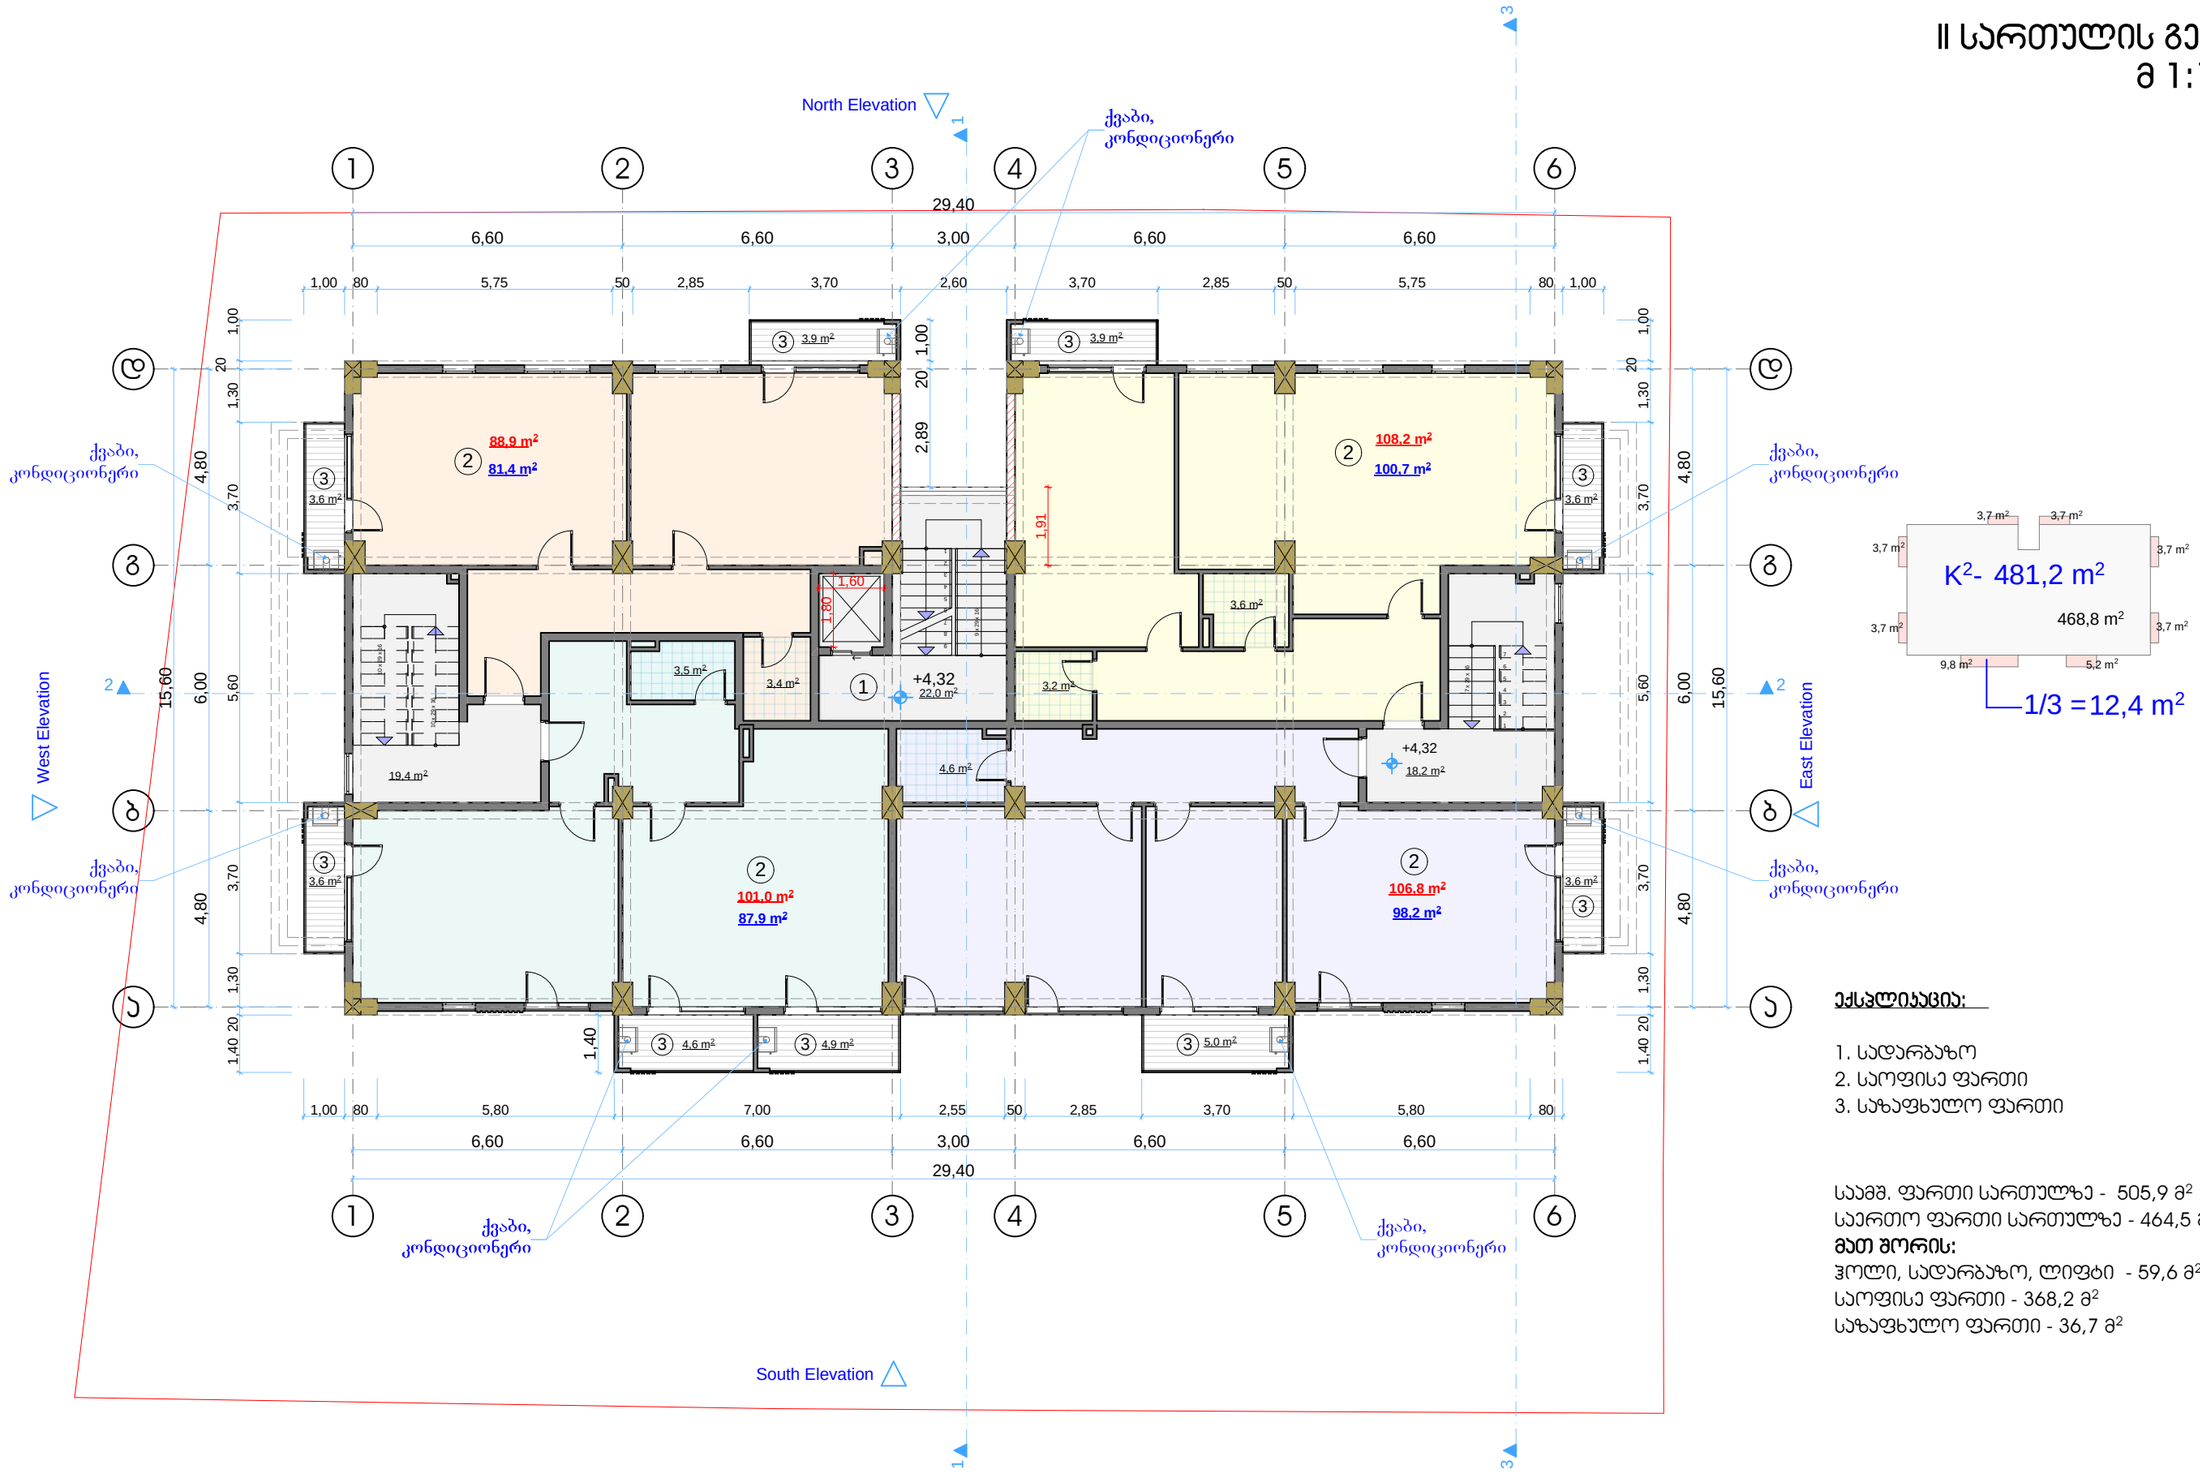

ექსპლიკაცია:

1. სადარბაზო
2. საოფისე ფართი
3. საზაფხულო ფართი

სამმ. ფართი სართულზე - 505,9 მ²
საერთო ფართი სართულზე - 464,5 მ²
მათ შორის:
ჰოლი, სადარბაზო, ლიფტი - 59,6 მ²
საოფისე ფართი - 368,2 მ²
საზაფხულო ფართი - 36,7 მ²

დირექტ.	ა.პობალაძე		მრავალფუნქციური შენობა-ნაგებობა (სავაჭრებელი, საოფისე,პომერციული)			Primo Line	
არქიტ.	მ.ჯვებელაძვა						
კონსტრ.	თ.მშველიძე						
შეასრ.	მ.გრიგოლია		II სართულის გეგმა მ1 :150				
შეამოწ.			სტადია	ნახაზი	ნახ.რაოდ.		
			არქ.ნრ.	ა-6	24	დაკვ.№	2017 წ.

III სართულის გეგმა
მ 1:150



ექსპლიკაცია:

1. სადარბაზო
2. საცხოვრებელი ფართი
3. საზაფხულო ფართი

საერთო ფართი სართულზე - 540,9 მ²
საერთო ფართი სართულზე - 497,5 მ²
მათ შორის:
ჰოლი, სადარბაზო, ლიფტი - 47,8 მ²
საცხოვრებელი ფართი - 401,6 მ²
საზაფხულო ფართი - 48,1 მ²

დირექტ.	ა.ჯობალაძე		მრავალფუნქციური შენობა-ნაგებობა (საცხოვრებელი, საოფისე,კომერციული)			Primo Line	
არქიტ.	მ.ჯვესელავა						
კონსტრ.	თ.მშველიძე						
შეასრ.	მ.გრიგოლია		III სართულის გეგმა მ1 :150				
შეამოწ.			სტადია	ნახაზი	ნახ.რაოდ.		
			არქ.ჰრ.	ა-7	24	დაკვ.№	2017 წ.

IV სართულის გეგმა
მ 1:150



ექსპლიკაცია:

1. სადარბაზო
2. საცხოვრებელი ფართი
3. საზაფხულო ფართი

საერთო ფართი სართულზე - 540,9 მ²
საერთო ფართი სართულზე - 497,5 მ²
მათ შორის:
ჰოლი, სადარბაზო, ლიფტი - 47,8 მ²
საცხოვრებელი ფართი - 401,6 მ²
საზაფხულო ფართი - 48,1 მ²

დირექტ.	ა.ჯობალაძე		მრავალფუნქციური შენობა-ნაგებობა (საცხოვრებელი, საოფისე,კომერციული)			Primo Line	
არქიტ.	მ.ჯვებელაძე						
კონსტრ.	თ.მშველიძე						
შეასრ.	მ.გრიგოლია		IV სართულის გეგმა მ1 :150				
შეამოწ.			სტადია	ნახაზი	ნახ.რაოდ.		
			არქ.ჰრ.	ა-8	24	დაკვ.№	2017 წ.

V სართულის გეგმა
მ 1:150



ექსპლიკაცია:

1. სადარბაზო
2. საცხოვრებელი ფართი
3. საზაფხულო ფართი

საამმ. ფართი სართულზე - 540,9 მ²
საერთო ფართი სართულზე - 497,5 მ²
მათ შორის:
ჰოლი, სადარბაზო, ლიფტი - 47,8 მ²
საცხოვრებელი ფართი - 401,6 მ²
საზაფხულო ფართი - 48,1 მ²

დირექტ.	ა.ჯობალაძე		მრავალფუნქციური შენობა-ნაგებობა (საცხოვრებელი, საოფისე,კომერციული)			Primo Line	
არქიტ.	მ.ჯვესელავა						
კონსტრ.	თ.მშველიძე						
შეასრ.	მ.გრიგოლია		V სართულის გეგმა მ1 :150				
შეამოწ.			სტადია	ნახაზი	ნახ.რაოდ.		
			არქ.ჰრ.	ა-9	24	დაკვ.№	2017 წ.

VI სართულის გეგმა
მ 1:150



ექსპლიკაცია:

1. სადარბაზო
2. საცხოვრებელი ფართი
3. საზაფხულო ფართი

საამშ. ფართი სართულზე - 540,9 მ²
საერთო ფართი სართულზე - 497,5 მ²
მათ შორის:
ჰოლი, სადარბაზო, ლიფტი - 47,8 მ²
საცხოვრებელი ფართი - 401,6 მ²
საზაფხულო ფართი - 48,1 მ²

დირექტ.	პ.პობალაძე		მრავალფუნქციური შენობა-ნაგებობა (საცხოვრებელი, საოფისე,კომერციული)				
არქიტ.	მ.ჯვესელავა						
კონსტრ.	თ.მშველიძე						
შეასრ.	მ.გრიგოლია		VI სართულის გეგმა მ1 :150				
შეამოწ.			სტადია	ნახაზი	ნახ.რაოდ.		
			არქ.ჰრ.	ა-10	24	დაკვ.№	2017 წ.

VII სართულის გეგმა
მ 1:150



ექსპლიკაცია:

1. სადარბაზო
2. საცხოვრებელი ფართი
3. საზაფხულო ფართი

საამშ. ფართი სართულზე - 540,9 მ²
საერთო ფართი სართულზე - 497,5 მ²
მათ შორის:
ჰოლი, სადარბაზო, ლიფტი - 47,8 მ²
საცხოვრებელი ფართი - 401,6 მ²
საზაფხულო ფართი - 48,1 მ²

დირექტ.	პ.პობალაძე		მრავალფუნქციური შენობა-ნაგებობა (საცხოვრებელი, საოფისე,კომერციული)				
არქიტ.	მ.ჯვესელავა						
კონსტრ.	თ.მშველიძე						
შეასრ.	მ.გრიგოლია		VII სართულის გეგმა მ1 :150				
შეამოწ.			სტადია	ნახაზი	ნახ.რაოდ.		
			არქ.ჰრ.	ა-11	24	დაკვ.№	2017 წ.

VIII სართულის გეგმა
მ 1:150



ექსპლიკაცია:

1. სადარბაზო
2. საცხოვრებელი ფართი
3. საზაფხულო ფართი

საამმ. ფართი სართულზე - 540,9 მ²
საერთო ფართი სართულზე - 497,5 მ²
მათ შორის:
ჰოლი, სადარბაზო, ლიფტი - 47,8 მ²
საცხოვრებელი ფართი - 401,6 მ²
საზაფხულო ფართი - 48,1 მ²

დირექტ.	ა.ჯობალაძე		მრავალფუნქციური შენობა-ნაგებობა (საცხოვრებელი, საოფისე,კომერციული)			Primo Line	
არქიტ.	მ.ჯვესელავა						
კონსტრ.	თ.მშველიძე						
შეასრ.	მ.გრიგოლია		VIII სართულის გეგმა მ1 :150				
შეამოწ.			სტადია	ნახაზი	ნახ.რაოდ.		
			არქ.ჰრ.	ა-12	24	დაკვ.№	2017 წ.

IX სართულის გეგმა
მ 1:150



ექსპლიკაცია:

1. სადარბაზო
2. საცხოვრებელი ფართი
3. საზაფხულო ფართი
4. ტერასა

საამმ. ფართი სართულზე - 488,1 მ²
საერთო ფართი სართულზე - 488,2 მ²
მათ შორის:
ჰოლი, სადარბაზო, ლიფტი - 41,4 მ²
საცხოვრებელი ფართი - 351,7 მ²
საზაფხულო ფართი - 95,1 მ²

დირექტ.	ა.პობალაძე		მრავალფუნქციური შენობა-ნაგებობა (საცხოვრებელი, საოფისე,კომერციული)			Primo Line
არქიტ.	მ.ჯვესელავა					
კონსტრ.	თ.მშველიძე					
შეასრ.	მ.გრიგოლია		IX სართულის გეგმა მ1 :150			
შეამოწ.			სტადია	ნახაზი	ნახ.რაოდ.	
			არქ.ჰრ.	ა-13	24	დაკვ.№ 2017 წ.

X სართულის გეგმა
მ 1:150

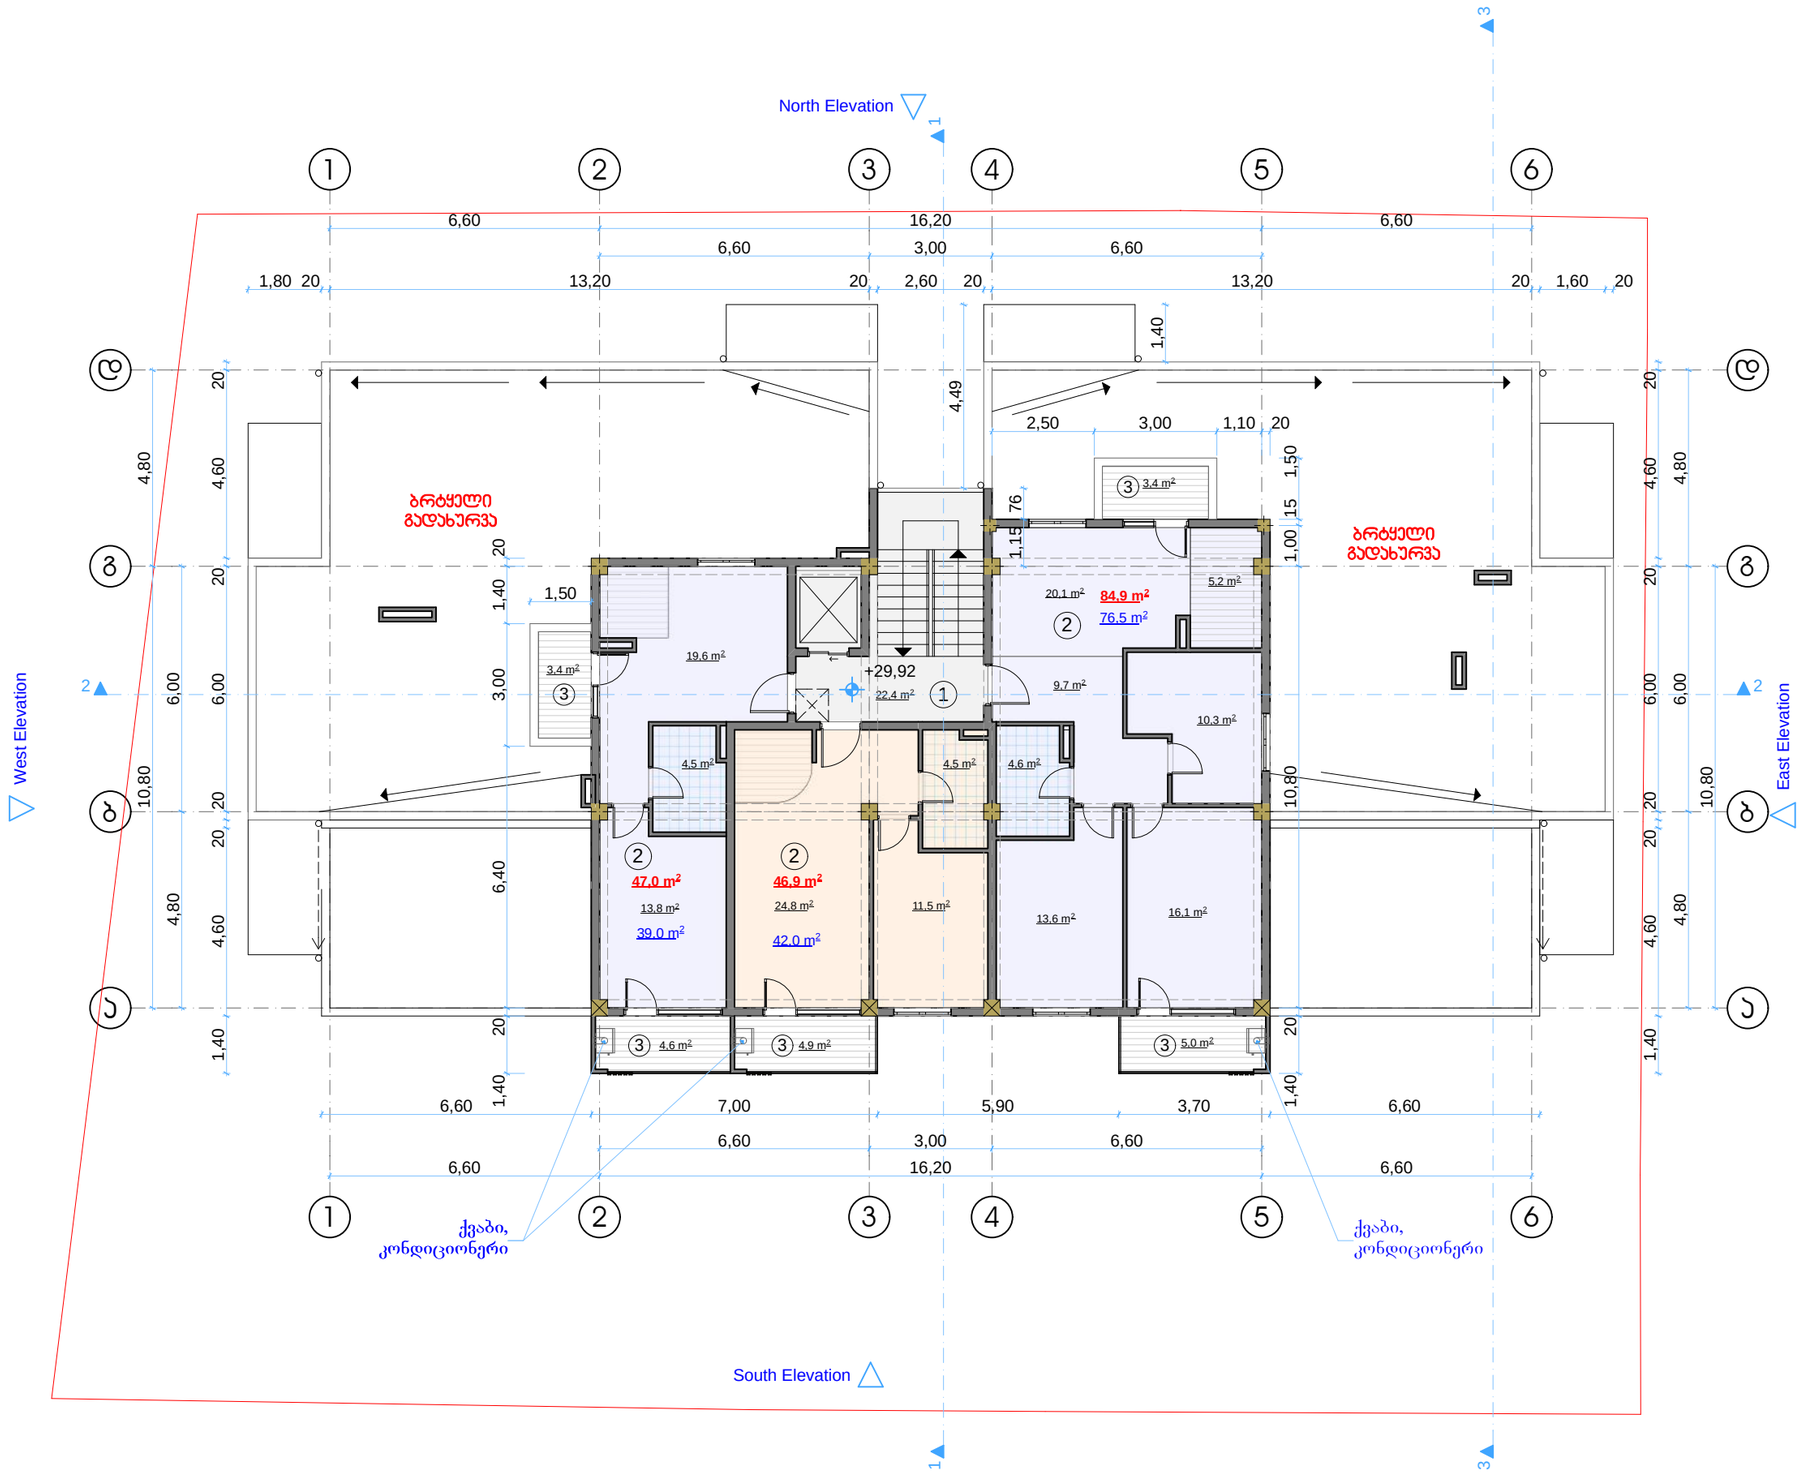

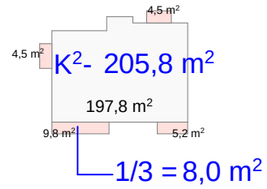

ექსპლიკაცია:

1. სადარბაზო
2. საცხოვრებელი ფართი
3. საზაფხულო ფართი

საპმ. ფართი სართულზე - 221,3 მ²
საერთო ფართი სართულზე - 201,2 მ²
მათ შორის:
ჰოლი, სადარბაზო, ლიფტი - 22,4 მ²
საცხოვრებელი ფართი - 157,5 მ²
საზაფხულო ფართი - 21,3 მ²

დირექტ.	ა.პოპალაძე		მრავალფუნქციური შენობა-ნაგებობა (საცხოვრებელი, საოფისე,კომერციული)				
არქიტ.	მ.ჯვებელაძე						
კონსტრ.	თ.მშველიძე						
შეასრ.	მ.გრიგოლია		X სართულის გეგმა მ1 :150				
შეამოწ.			სტადია	ნახაზი	ნახ.რაოდ.		
			არქ.ჰრ.	ა-14	24	ფაილ.№	2017 წ.

სახურავის გეგმა
მ 1:150

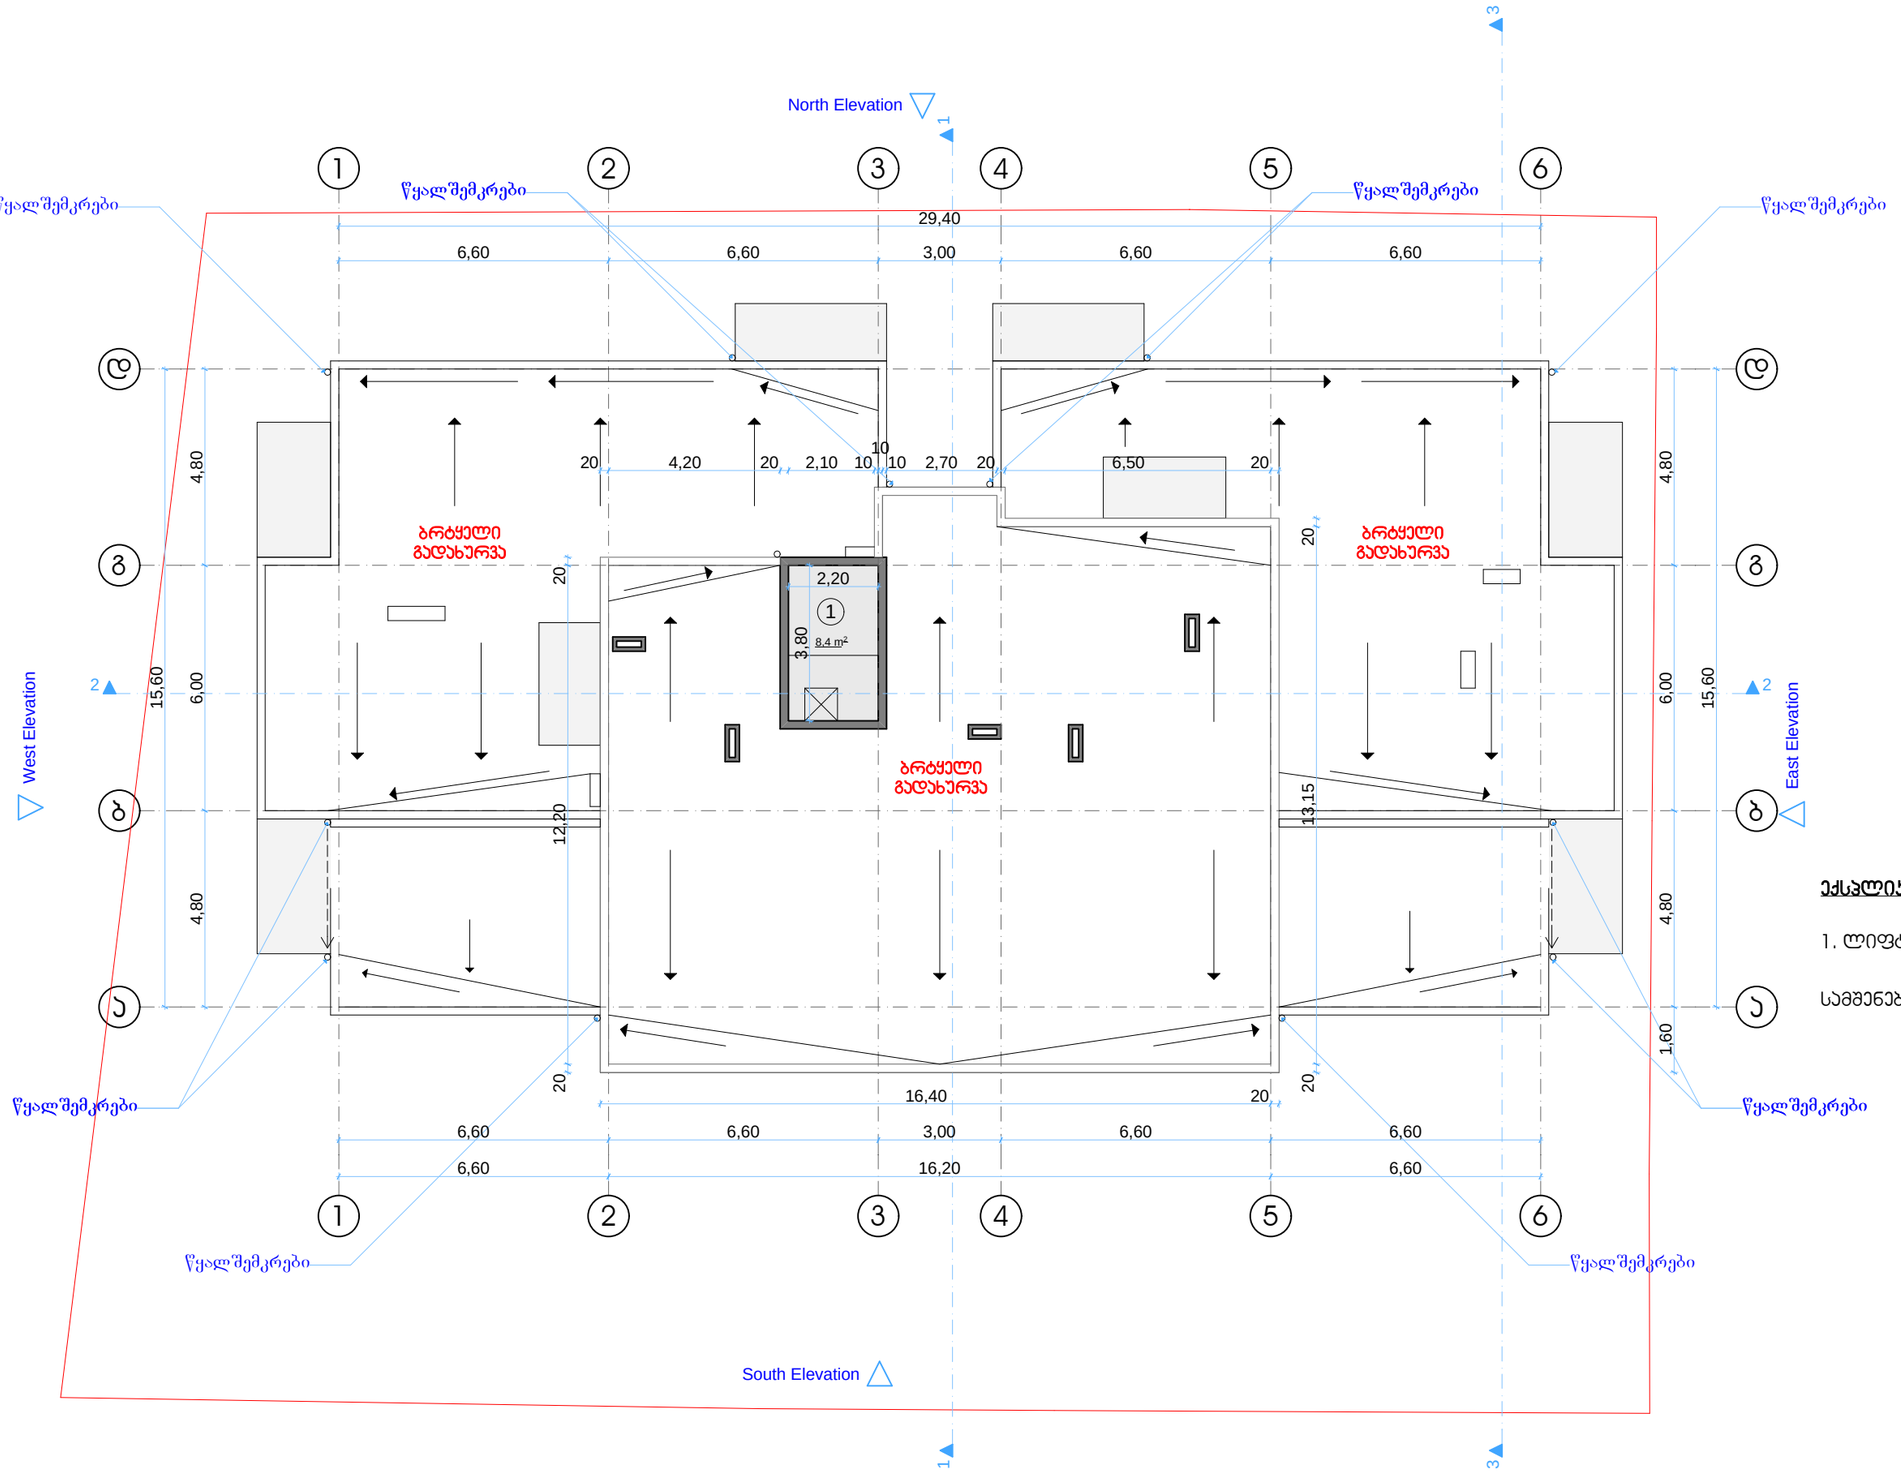

ექსპლიკაცია:

1. ლიფტის სამანქანო - 8,4 მ²

სამშენებლო ფართი 10,7 მ²

დირექტ.	პ.პოპალაძე		მრავალფუნქციური შენობა-ნაგებობა (სავაჭრებელი, საოფისე,კომერციული)				
არქიტ.	მ.ჯვესელავა						
კონსტრ.	თ.მშველიძე						
შეასრ.	მ.გრიგოლია		სახურავის გეგმა მ1 :150				
შეამოწ.			სტადია	ნახაზი	ნახ.რაოდ.		
			არქ.ნრ.	ა-15	24	დაკვ.№	2017 წ.