

ჭრილი 1-1
მ 1:150

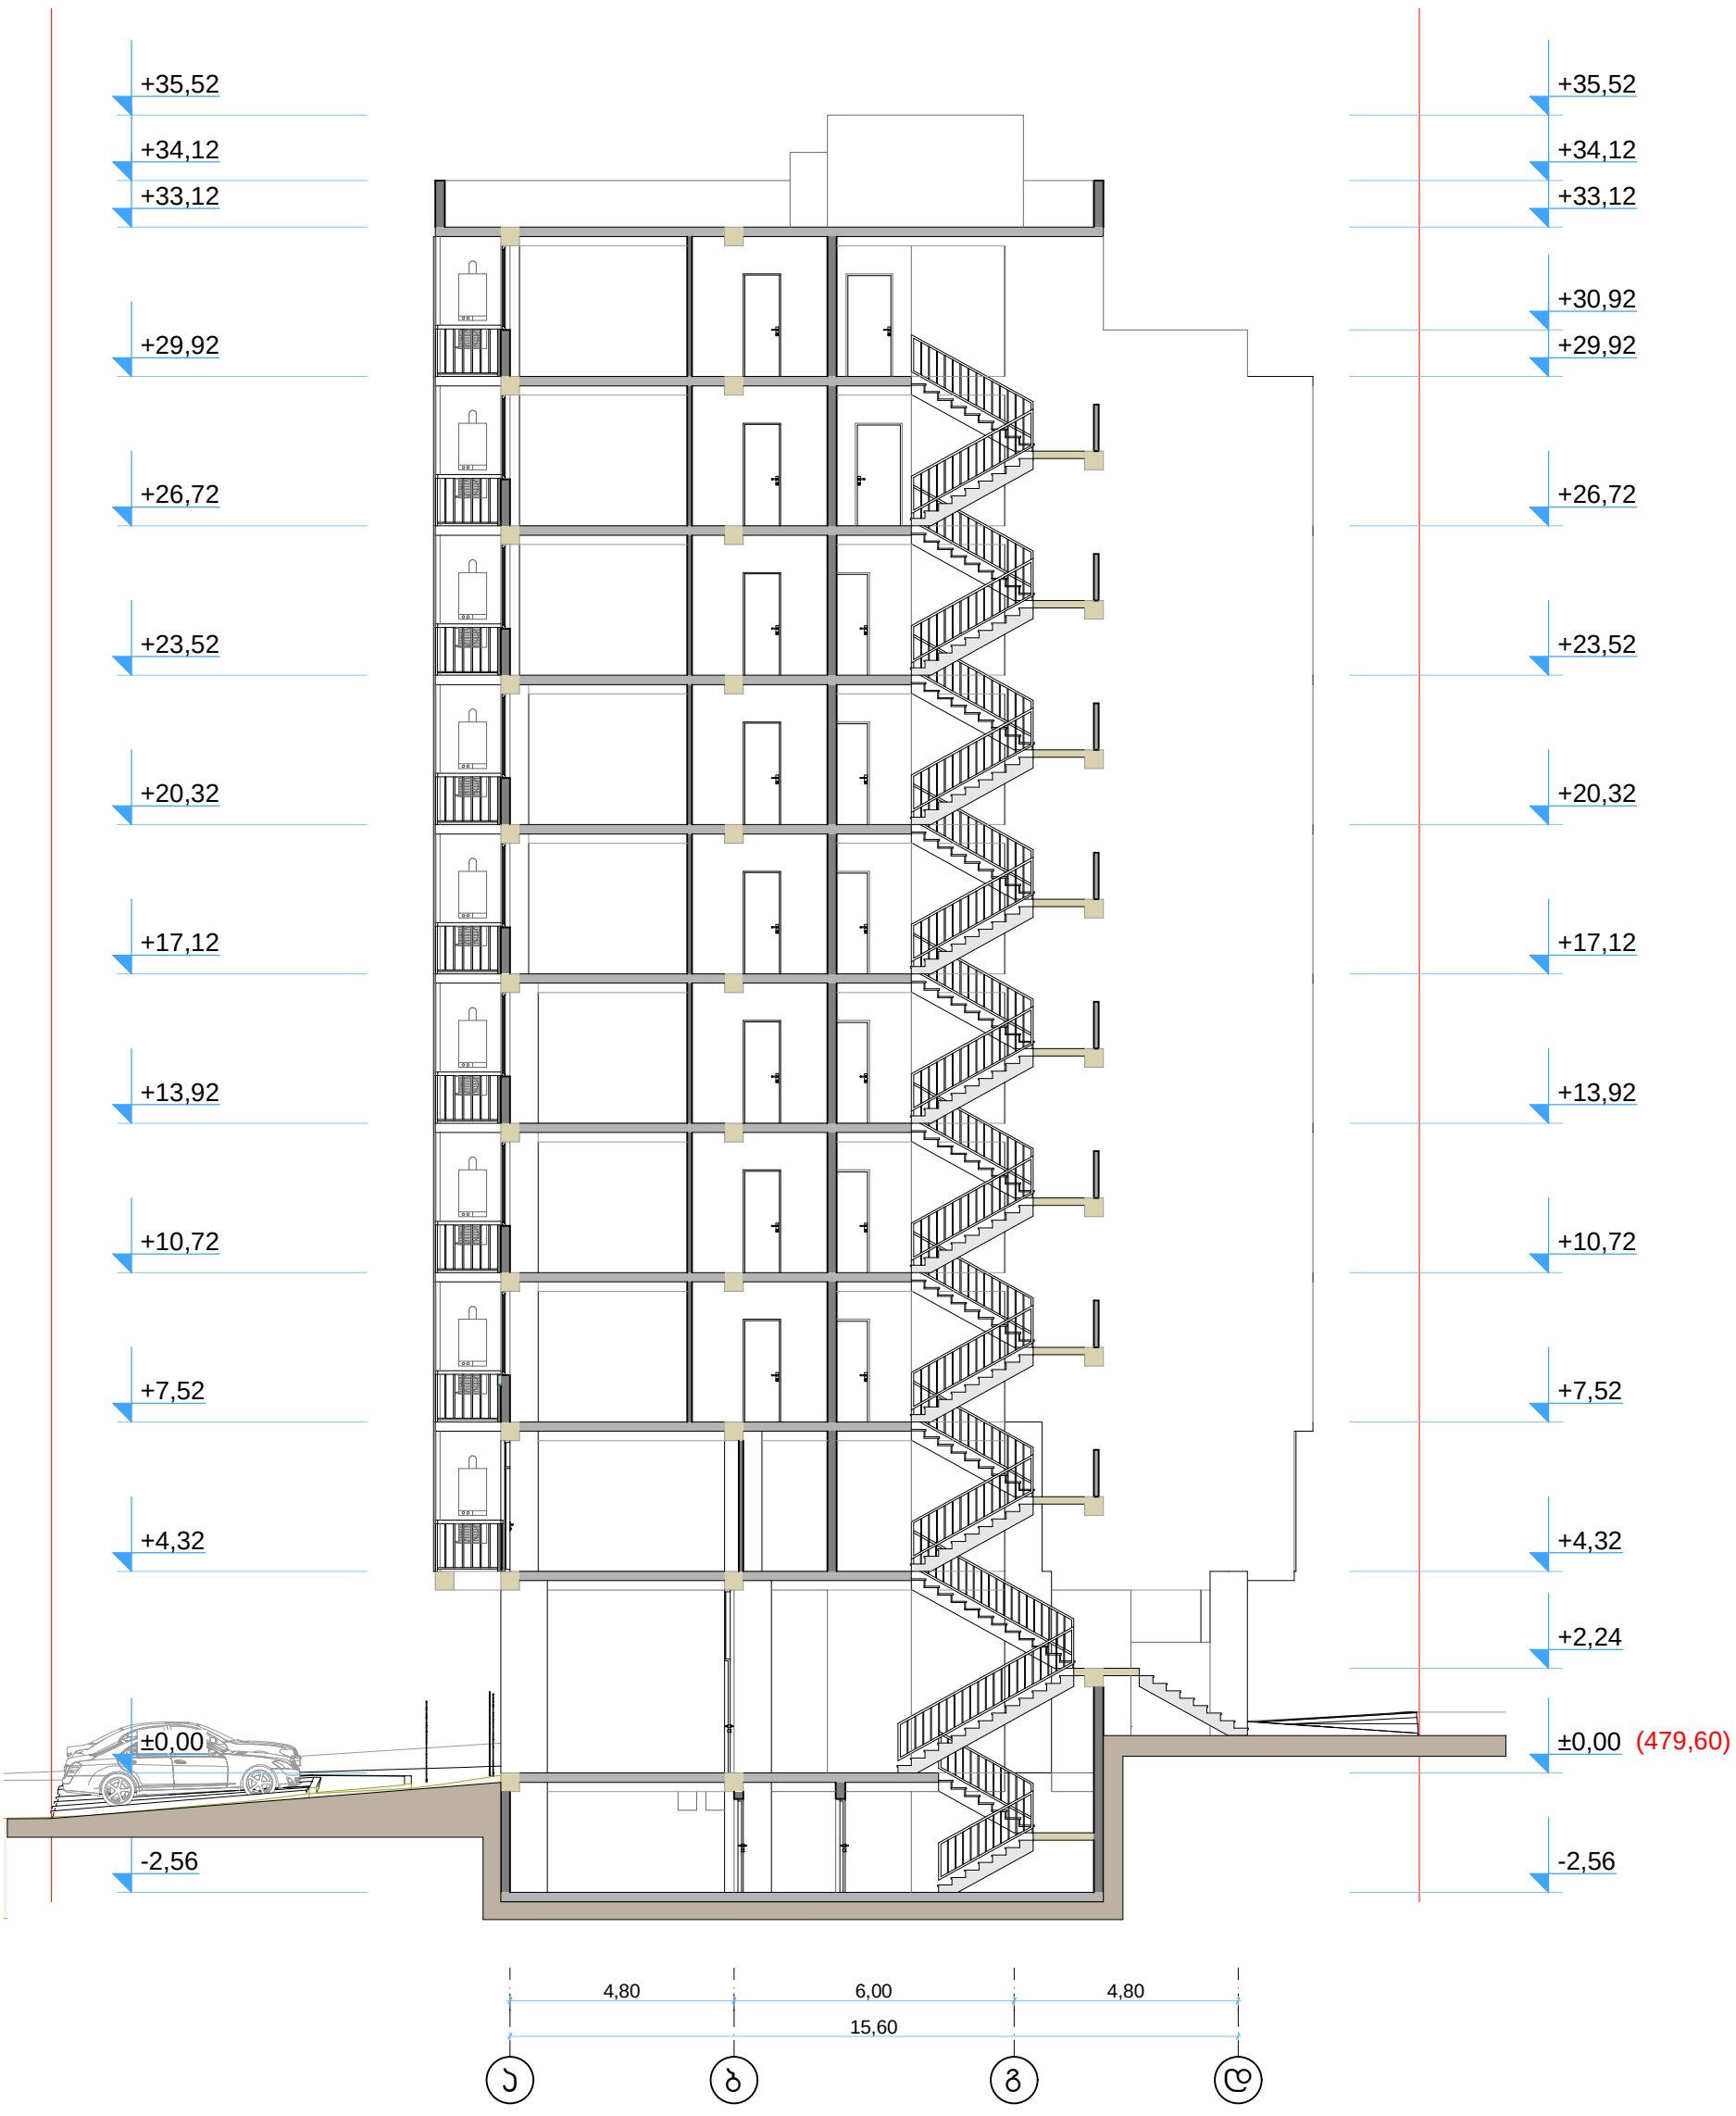


დირექტ.	ა.პოპალაძე		მრავალფუნქციური შენობა-ნაგებობა (საცხოვრებელი, საოფისე,კომერციული)			Primo Line	
არქიტ.	მ.ჯვესელავა						
კონსტრ.	თ.მშველიძე						
შეასრ.	მ.გრიგოლია		ჭრილი 1-1 მ1 :150				
შეამოწ.			სტადია	ნახაზი	ნახ.რაოდ.		
			არქ.ნრ.	ა-16	24	დაკვ.№	2017 წ.

ჭრილი 2-2
მ 1:150

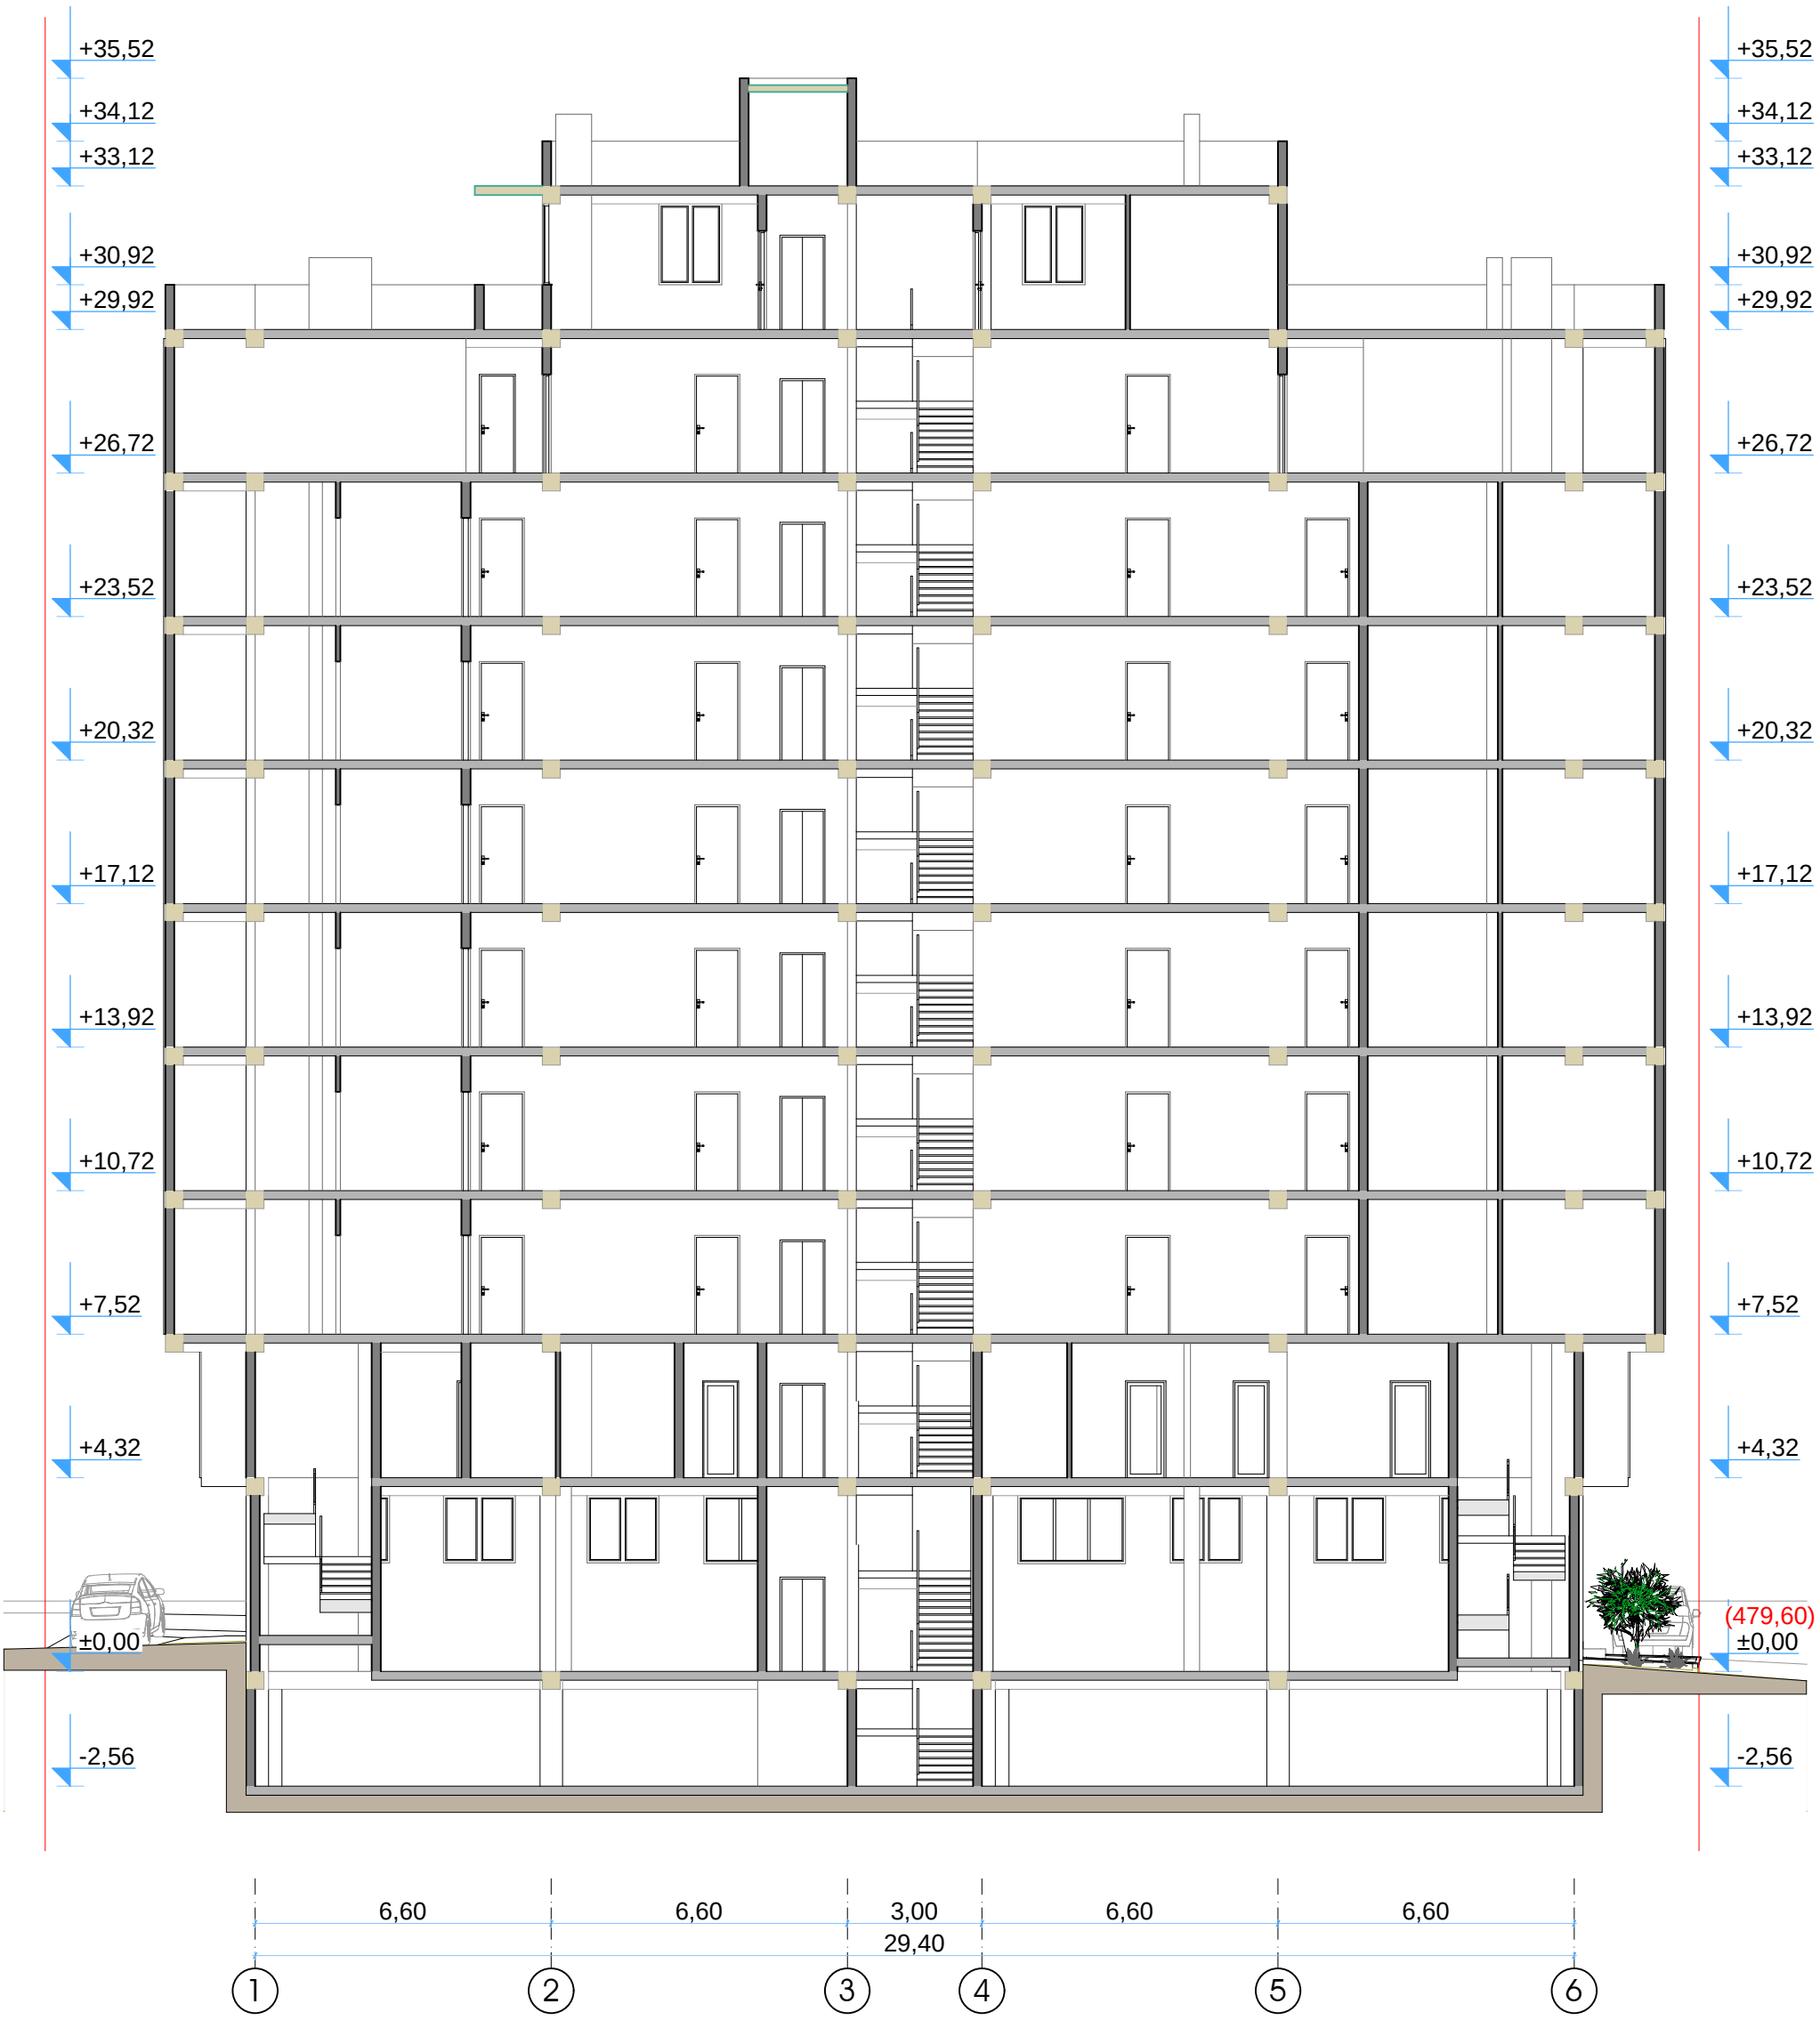

დირექტ.	ჯ.ჯობალაძე		მრავალფუნქციური შენობა-ნაგებობა (საცხოვრებელი, საოფისე,კომერციული)			Primo Line	
არქიტ.	მ.ჯვესელავა						
კონსტრ.	თ.მშველიძე						
შეასრ.	მ.გრიგოლია		ჭრილი 2-2 მ1 :150				
შეამოწ.			სტადია	ნახაზი	ნახ.რაოდ.		
			არქ.ჰრ.	ა-17	24	დაკვ.№	2017 წ.

ჭრილი 3-3
მ 1:150

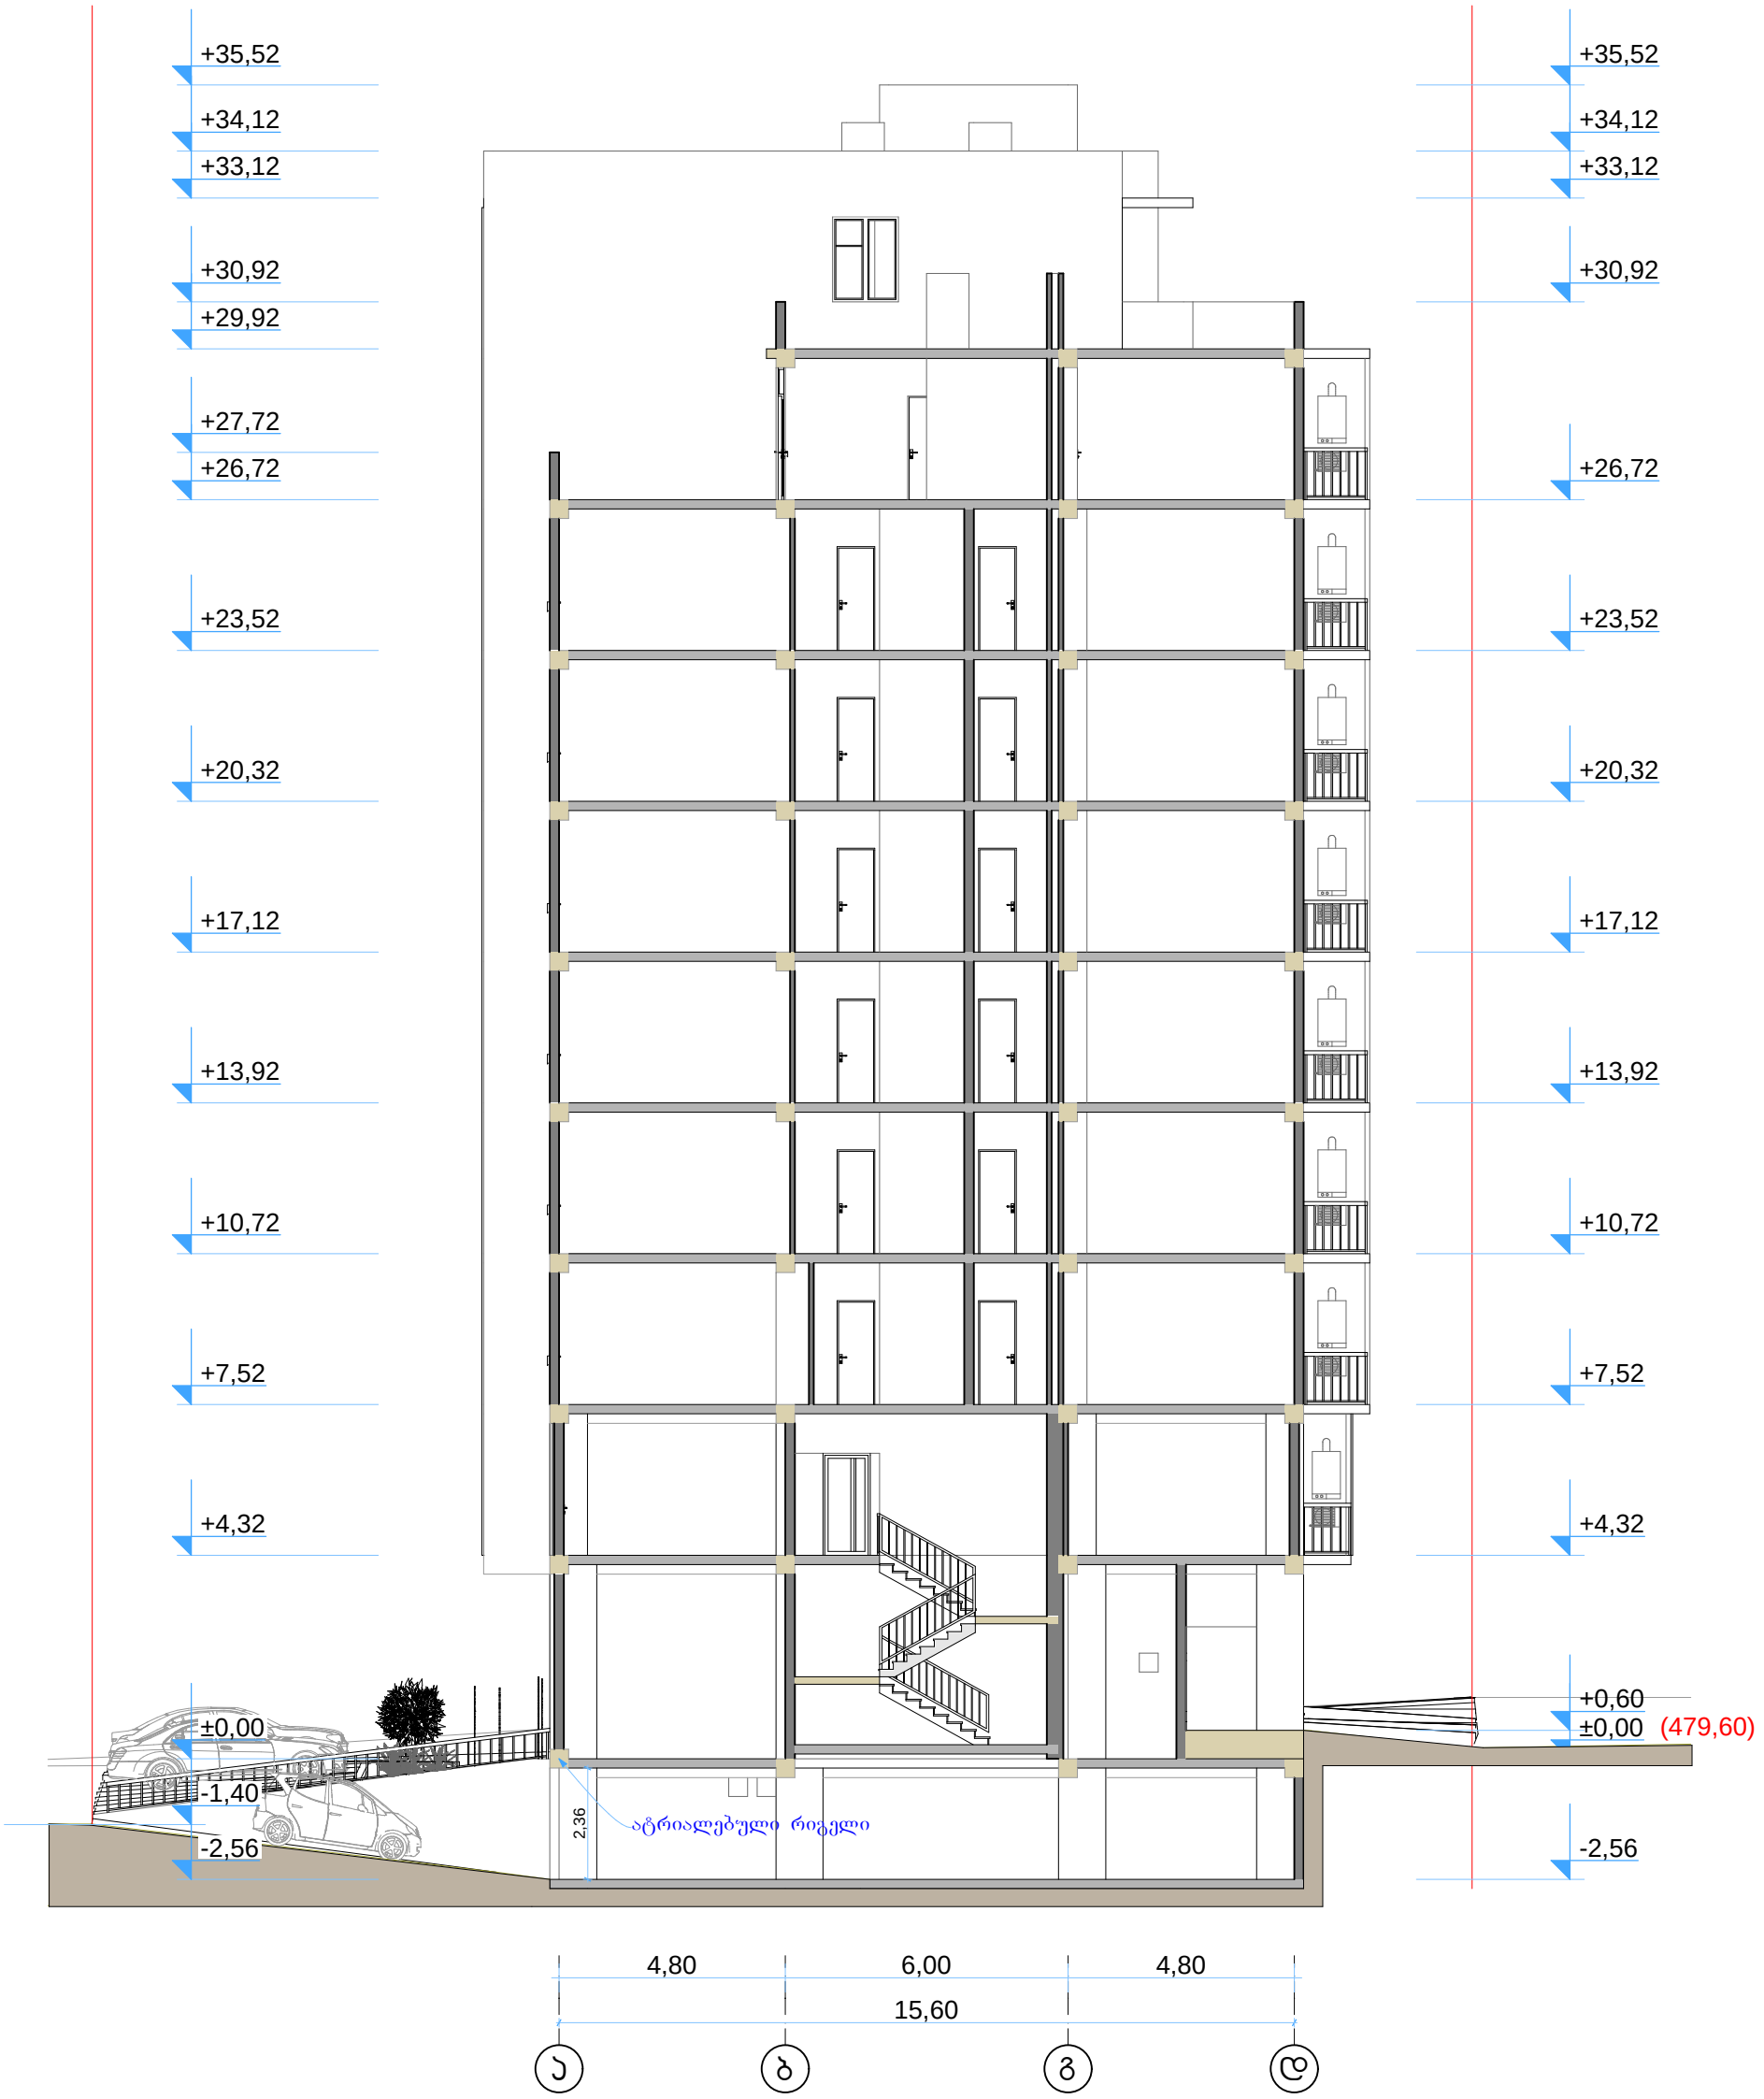

დირექტ.	პ.პობალაძე		მრავალფუნქციური შენობა-ნაგებობა (სავაჭრებელი, საოფისე,კომერციული)			Primo Line	
არქიტ.	მ.ჯვესელავა						
კონსტრ.	თ.მშველიძე						
შეასრ.	მ.გრიგოლია		ჭრილი 3-3 მ1 :150				
შეამოწ.			სტადია	ნახაზი	ნახ.რაოდ.		
			არქ.ჰრ.	ა-18	24	დაკვ.№	2017 წ.