ფასადი 1-6
მ 1:150



დირექტ.	ჯ.ჯობალაძე		მრავალფუნქციური შენობა-ნაგებობა (საცხოვრებელი, საოფისე,კომერციული)			Primo Line	
არქიტ.	მ.ყვესელავა						
კონსტრ.	თ.მშველიძე						
შეასრ.	მ.გრიგოლია		ფასადი 1-6 მ1 :150				
შეამოწ.			სტადია	ნახაზი	ნახ.რაოდ.		
			არქ.პრ.	ა-20	24	დაკვ.№	2017 წ.

ფასადი 6-1
მ 1:150

მეტალოპლასტმასის კარ-ფანჯარა
(ყავისფერი)

ლითონის მოაჯირი

მაღალხარისხოვანი ლესვა-ღებვა
CAPAROL- Palazzo 240

+35,52
+34,12
+33,12
+30,92
+29,92
+26,72
+23,52
+20,32
+17,12
+13,92
+10,72
+7,52
+4,32
+2,24
+0,79
(479,60)
±0,00

6,60 | 6,60 | 3,00 | 6,60 | 6,60
29,40
6 | 5 | 4 | 3 | 2 | 1

მაღალხარისხოვანი ლესვა-ღებვა
CAPAROL- Palazzo 200

დირექტ.	პ.პოპალაძე		მრავალფუნქციური შენობა-ნაგებობა (საცხოვრებელი, საოფისე,კომერციული)			Primo Line
არქიტ.	მ.ჯვესელავა					
კონსტრ.	თ.მშველიძე					
შესრ.	მ.გრიგოლია		ფასადი 6-1 მ1 :150			
შესამოწ.			სტადია	ნახაზი	ნახ.რაოდ.	
			არქ.ნრ.	პ-21	24	დაკვ.№ 2017 წ.

ფასადი ა-დ
მ 1:150

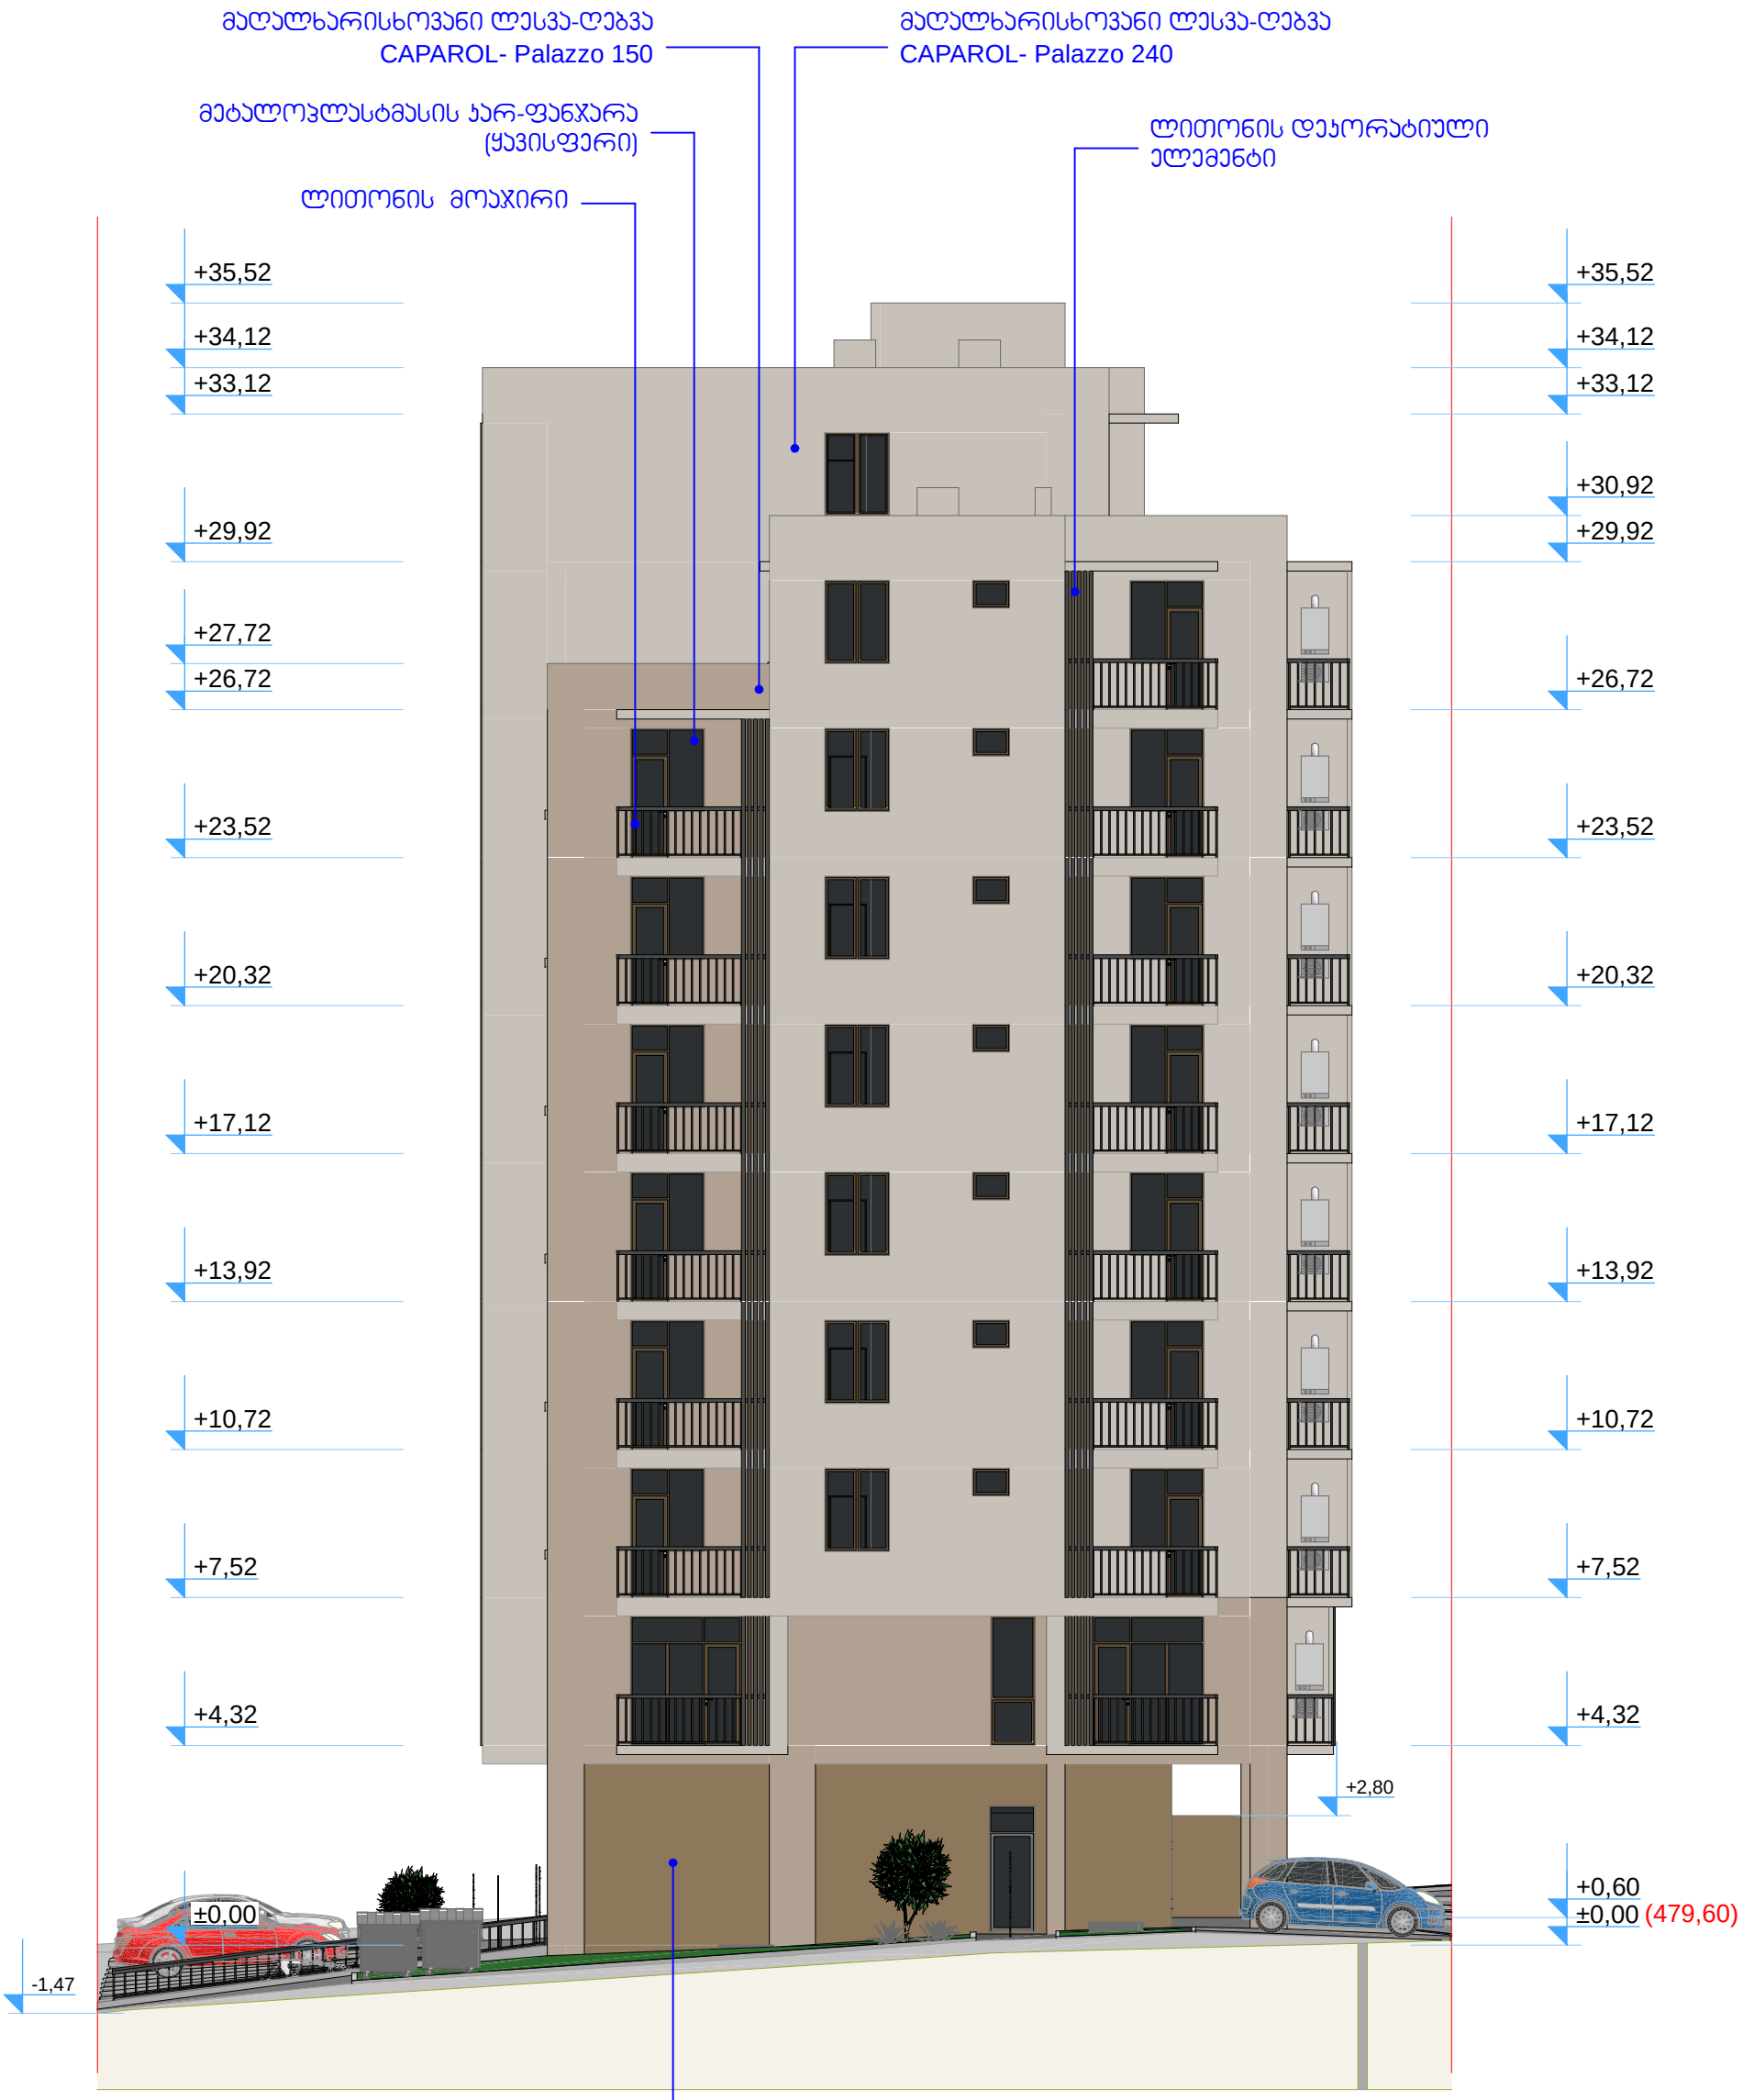

დირექტ.	ა.პოგალაძე		მრავალფუნქციური შენობა-ნაგებობა (საცხოვრებელი, საოფისე,კომერციული)			Primo Line
არქიტ.	მ.ჯვესელავა					
კონსტრ.	თ.მშველიძე					
შეასრ.	მ.გრიგოლია		ფასადი ა-დ მ1 :150			
შეამოწ.			სტადია	ნახაზი	ნახ.რაოდ.	
			არქ.პრ.	ა-22	24	დაკვ.№ 2017 წ.

ფასადი დ-ა
მ 1:150

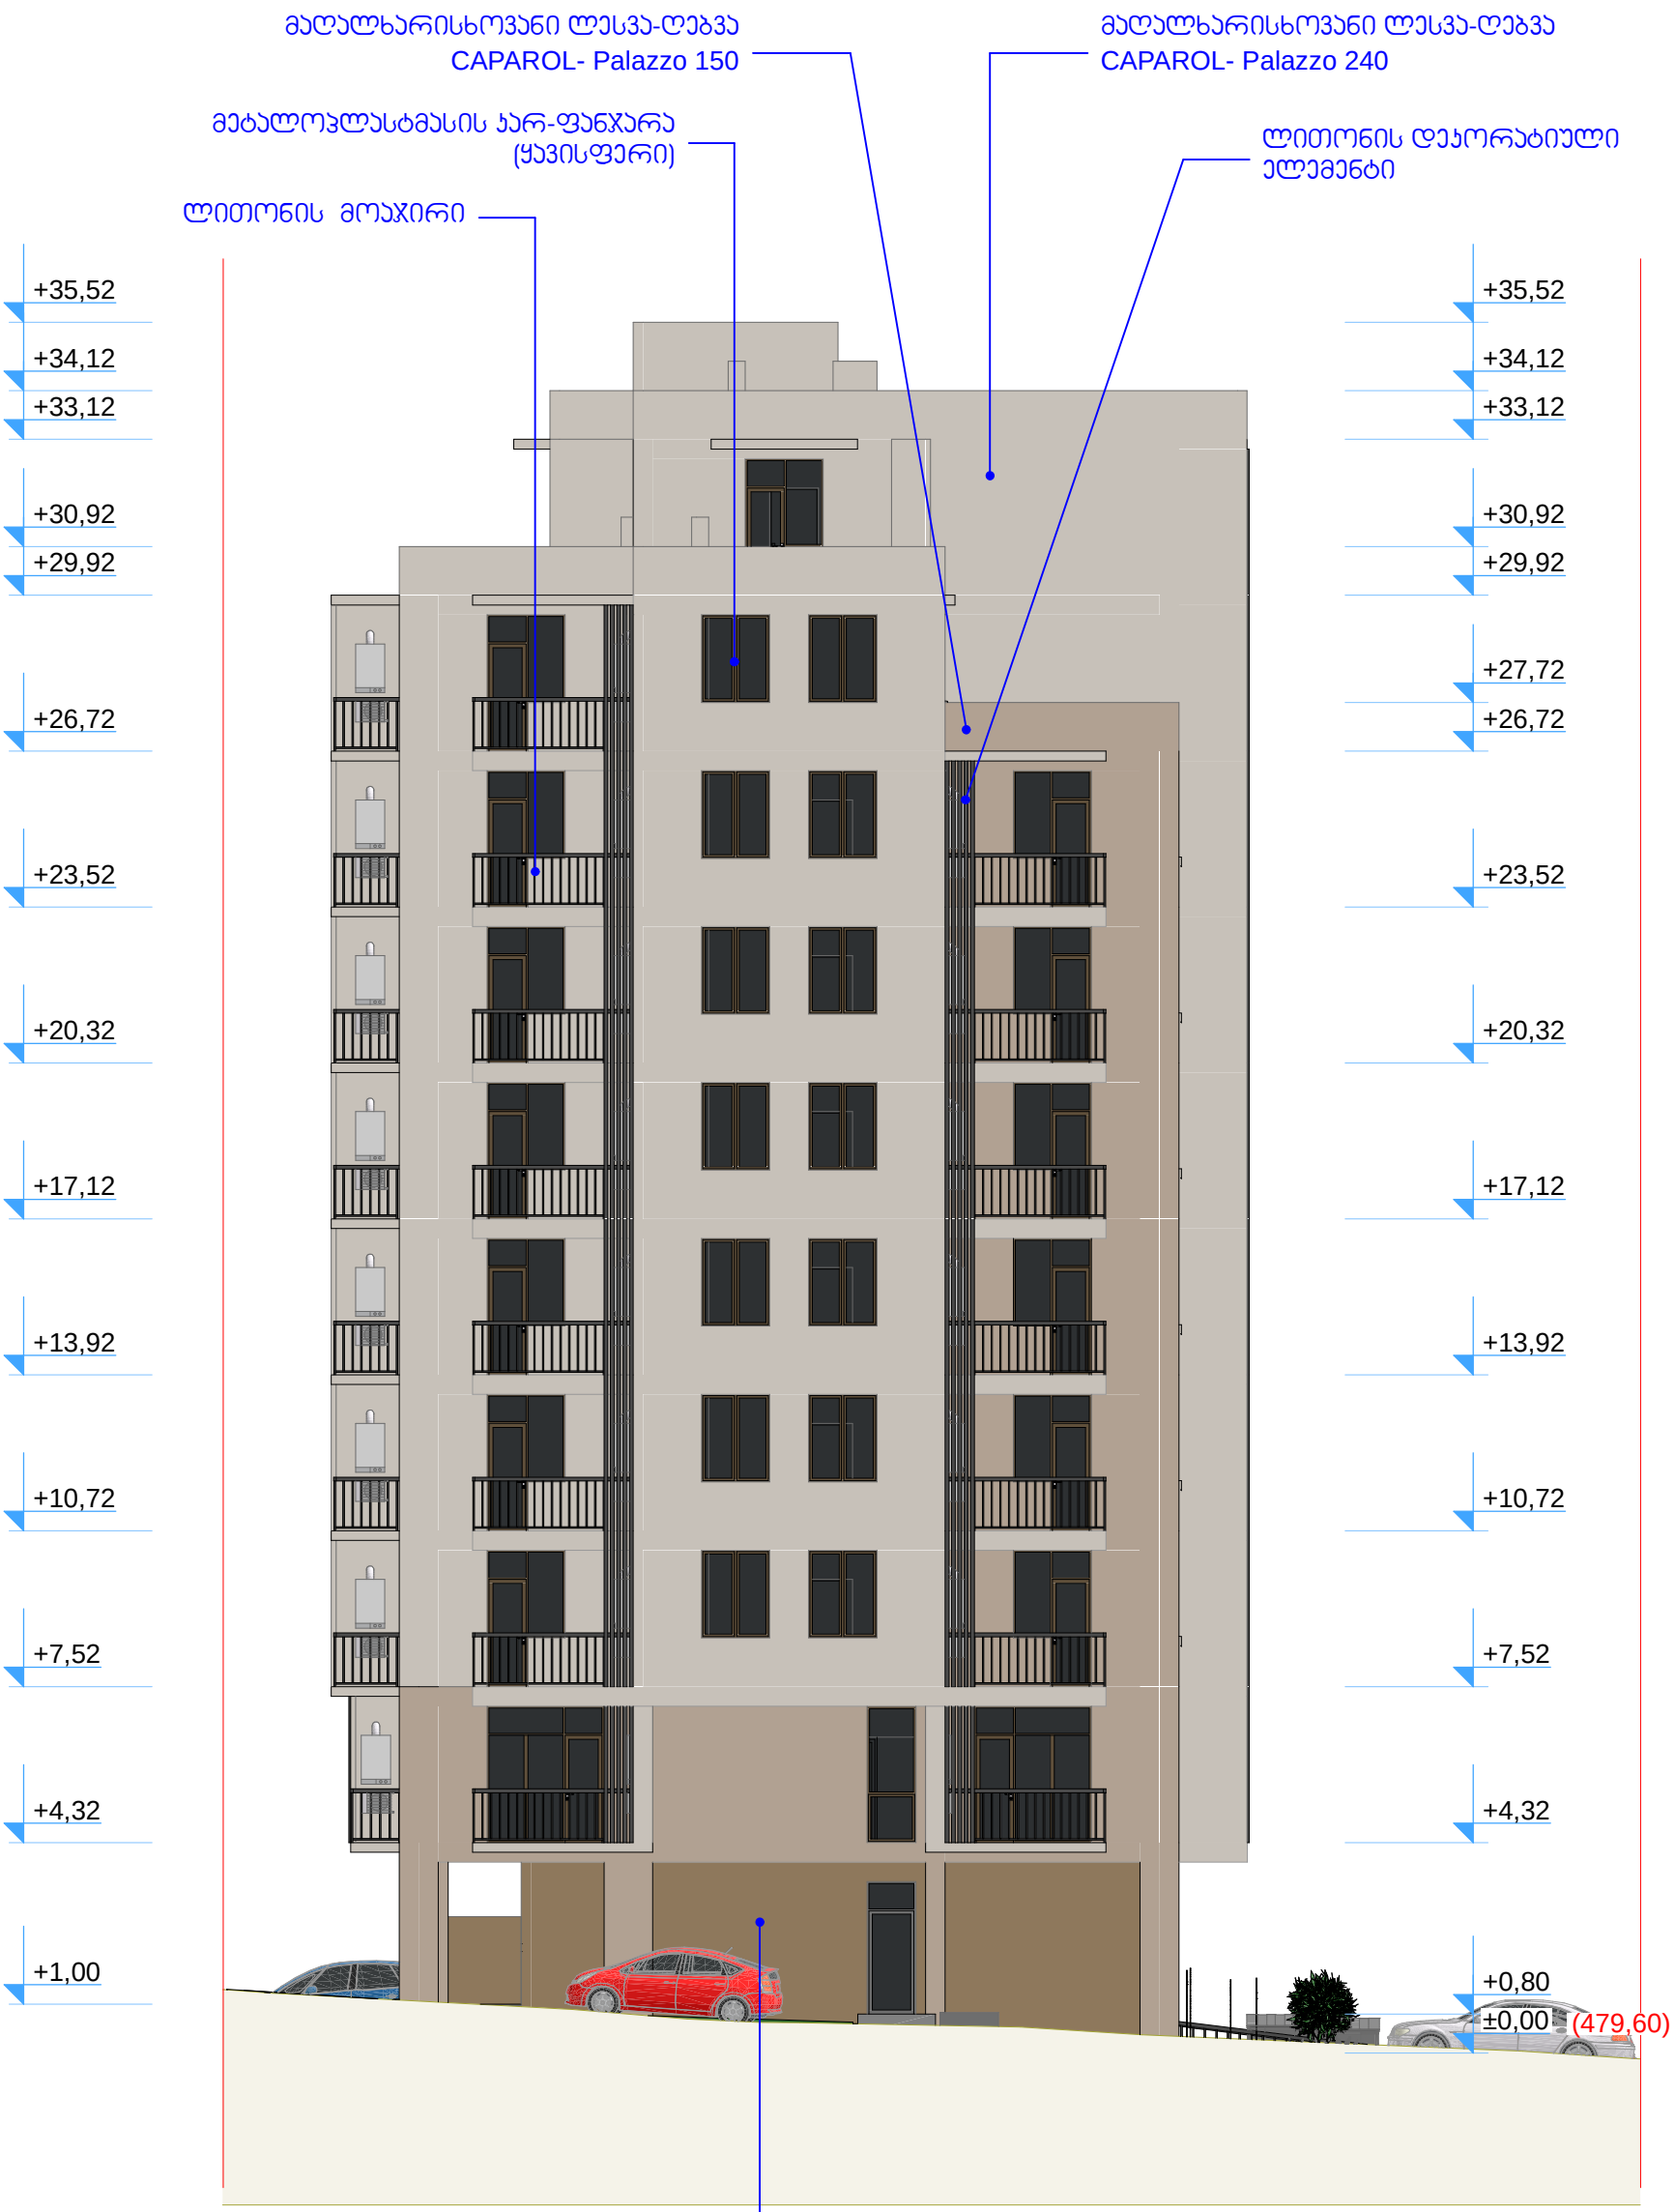

დირექტ.	ა.პოპალაძე		მრავალფუნქციური შენობა-ნაგებობა (საცხოვრებელი, საოფისე,კომერციული)			Primo Line	
არქიტ.	მ.ჯვესელავა						
კონსტრ.	თ.მშველიძე						
შესრ.	მ.გრიგოლია		ფასადი დ-ა მ1 :150				
შემოწ.			სტადია	ნახაზი	ნახ.რაოდ.		
			არქ.ნრ.	ა-23	24	დაკვ.№	2017 წ.