სიმაღლის განსაზღვრის სქემა
მ 1:500

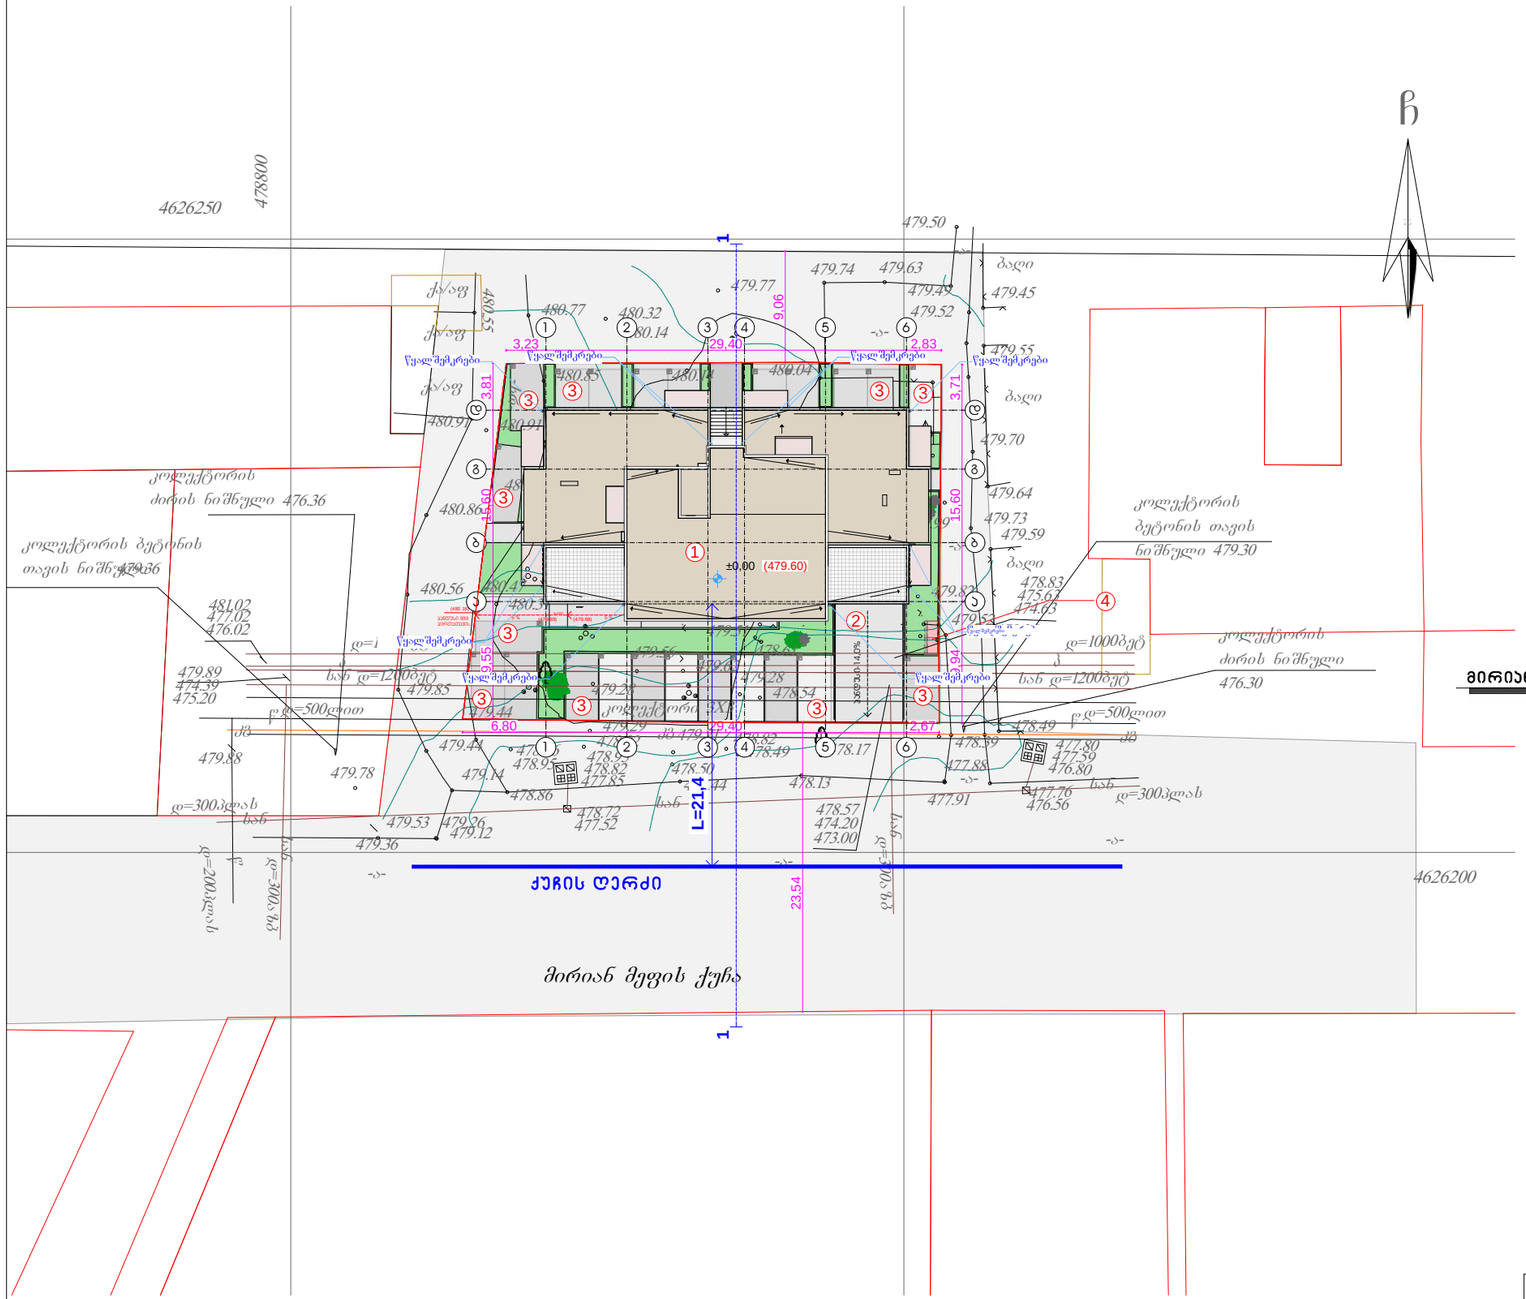

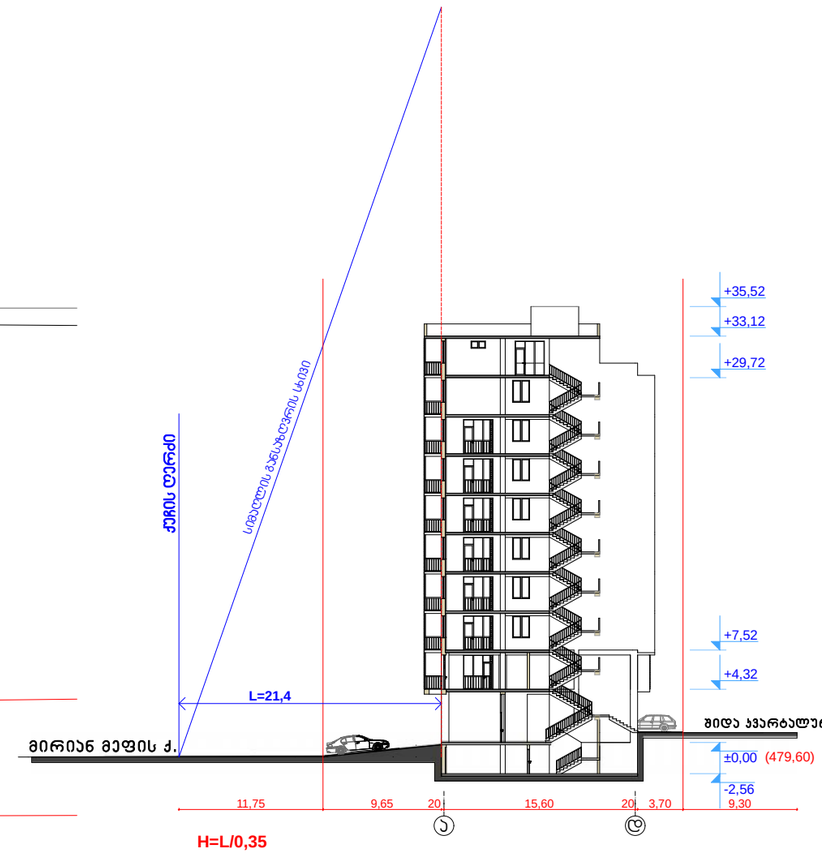

ექსპლიკაცია:

1. საპროექტო შენობა
2. ავტოფარეხში ჩასასვლელი პანდუსი
3. ავდოსადგომები
4. ნაგვის კონტეინერები

დირექტ.	ს.კობალაძე		მრავალფუნქციური შენობა-ნაგებობა (საცხოვრებელი, საოფისე,კომერციული)			Primo Line	
არქიტ.	მ.ჯვილავა						
კონსტრ.	თ.მშველიძე						
შეასრ.	მ.გრიგოლია		სიმაღლის განსაზღვრის სქემა მ1 :500				
შეამოწ.			სტადია	ნახაზი	ნახ.რაოდ.		
			არქ.ჯრ.	ა-23	24	დაკვ.№	2017 წ.