ვერტიკალური გეგმარება მ 1:500

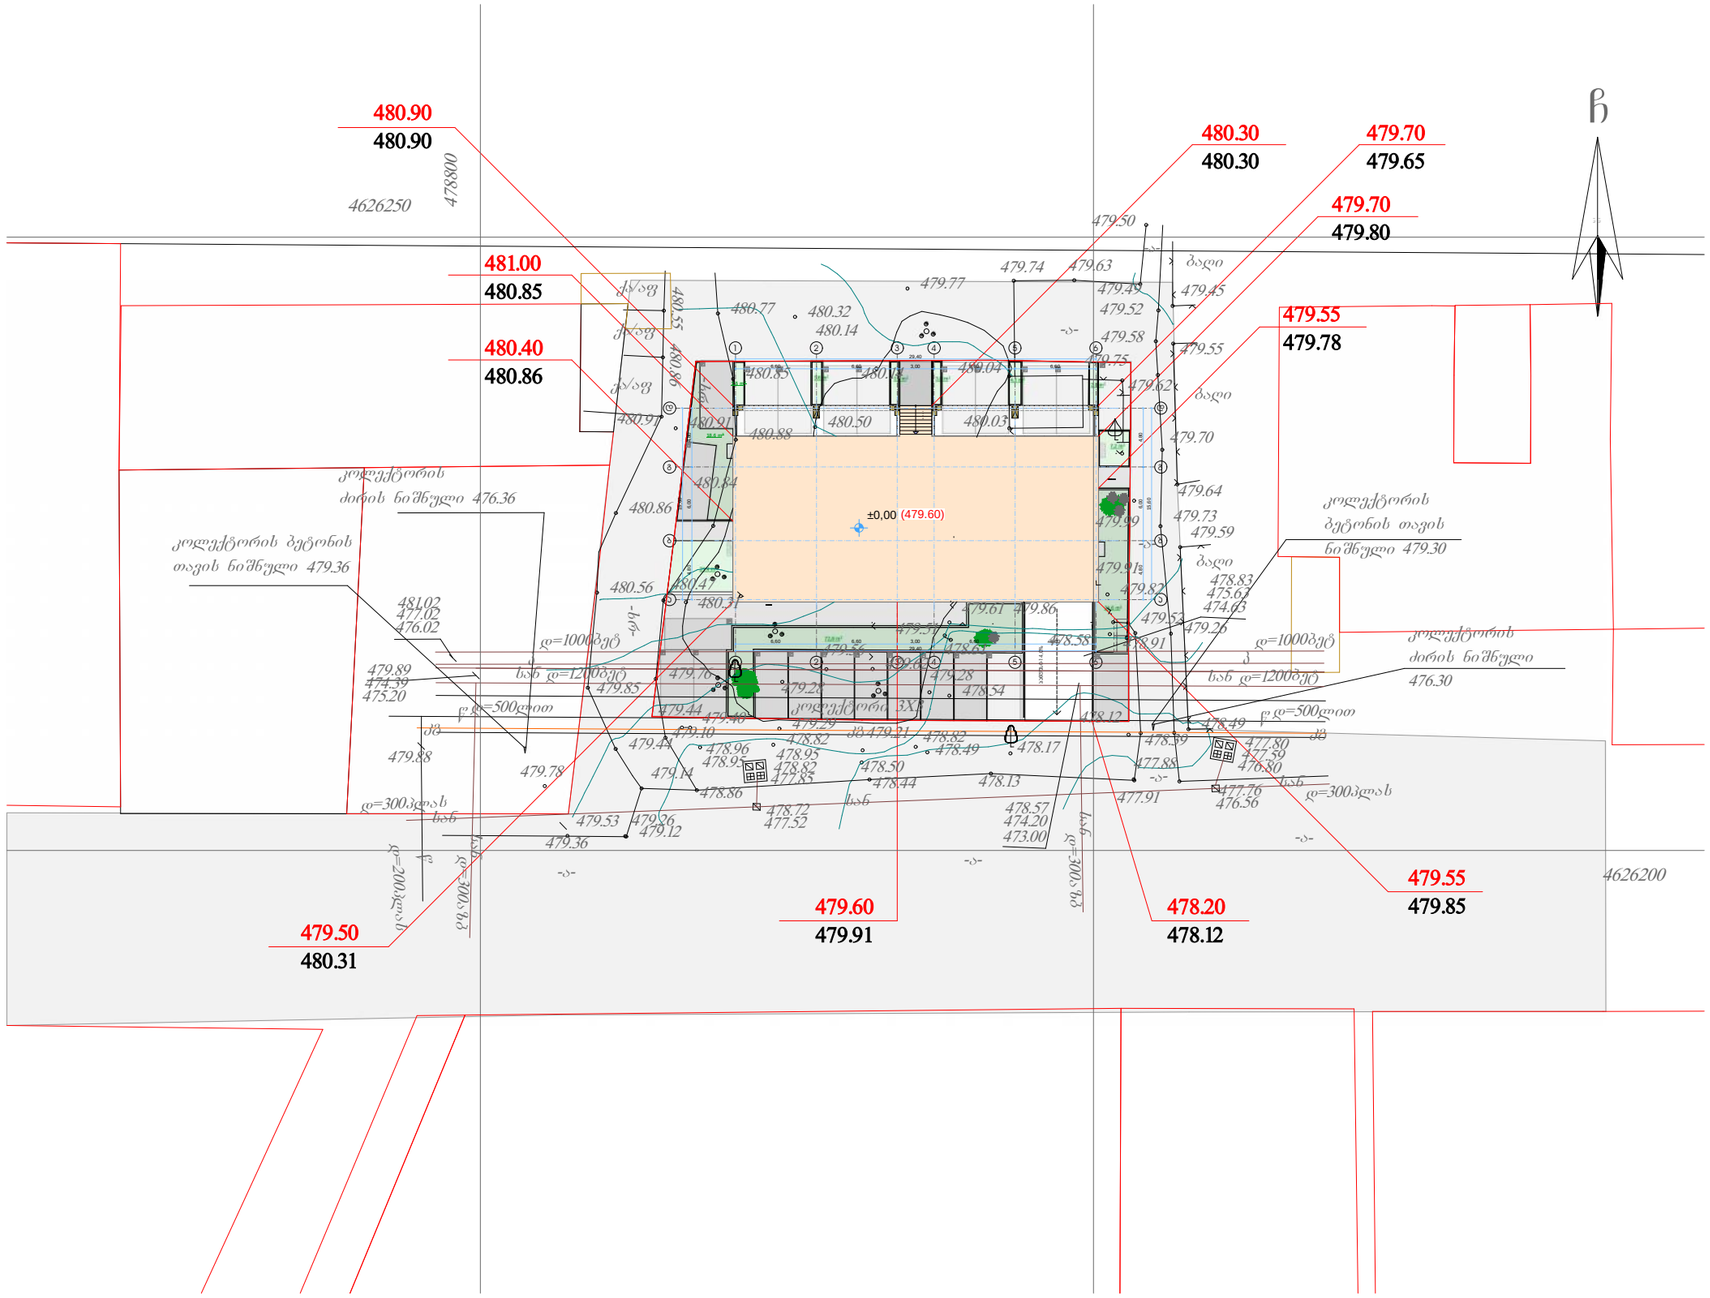

დირექტ.	პ.პოპალაძე		მრავალფუნქციური შენობა-ნაგებობა (სავაჭრებელი, საოფისე,კომერციული)			Primo Line	
არქიტ.	მ.ჯვესელავა						
კონსტრ.	თ.მშველიძე						
შესრ.	მ.გრიგოლია		ვერტიკალური გეგმარება მ1 :500				
შეამოწ.			სტადია	ნახაზი	ნახ.რაოდ.		
			არქ.ჯრ.	ა-3	24	დაკვ.№	2017 წ.