
არსებული ნაგებობის გეგმა მაშ 1-200

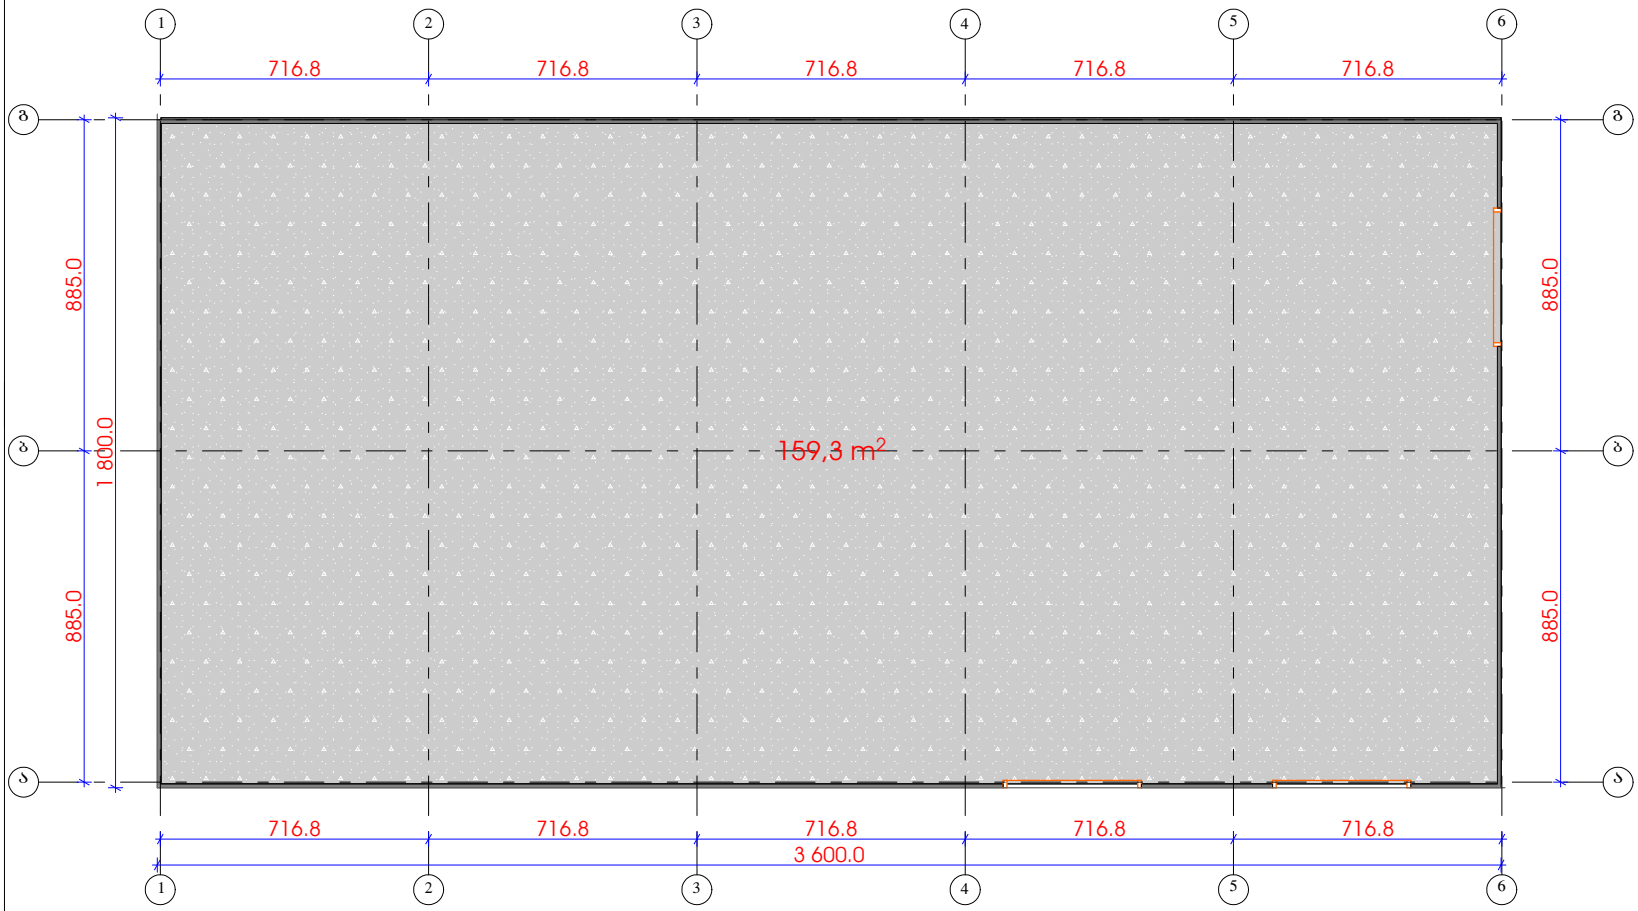


| A3 | თბილისი 2017 წ. |
|---|---|

შენიშვნები

შ.პ.ს
„ არჩფეისი„

architectural company


| დირექტორი | | დამკვეთი |
|---|---|---|
| კახა მურცხვალაძე | | შ.პ.ს „ზაკესი 2007„ |
| პროექტის ავტორი | | |
| არქიტექტორი | | |
| კახა მურცხვალაძე | | |
| | თარიღი | სტადია / შურც. |
| | 2 0 1 7 | მპ |

ქ. თბილისი, დაბა ზაკესი, მშვიდობის ქ №105 ( ყოფ. ულიანოვის) შ.პ.ს „ზაკესი 2007„ -ის ტერიტორიაზე სასაწყობე ანგარის პროექტი
საკ. კოდი 72.12.01.162

არქიტექტურული ნაწილი

არსებული ნაგებობის გეგმა | მაშტაბი: 1:100

# საპროექტო საძირკვლების გეგმა მაშ 1-200

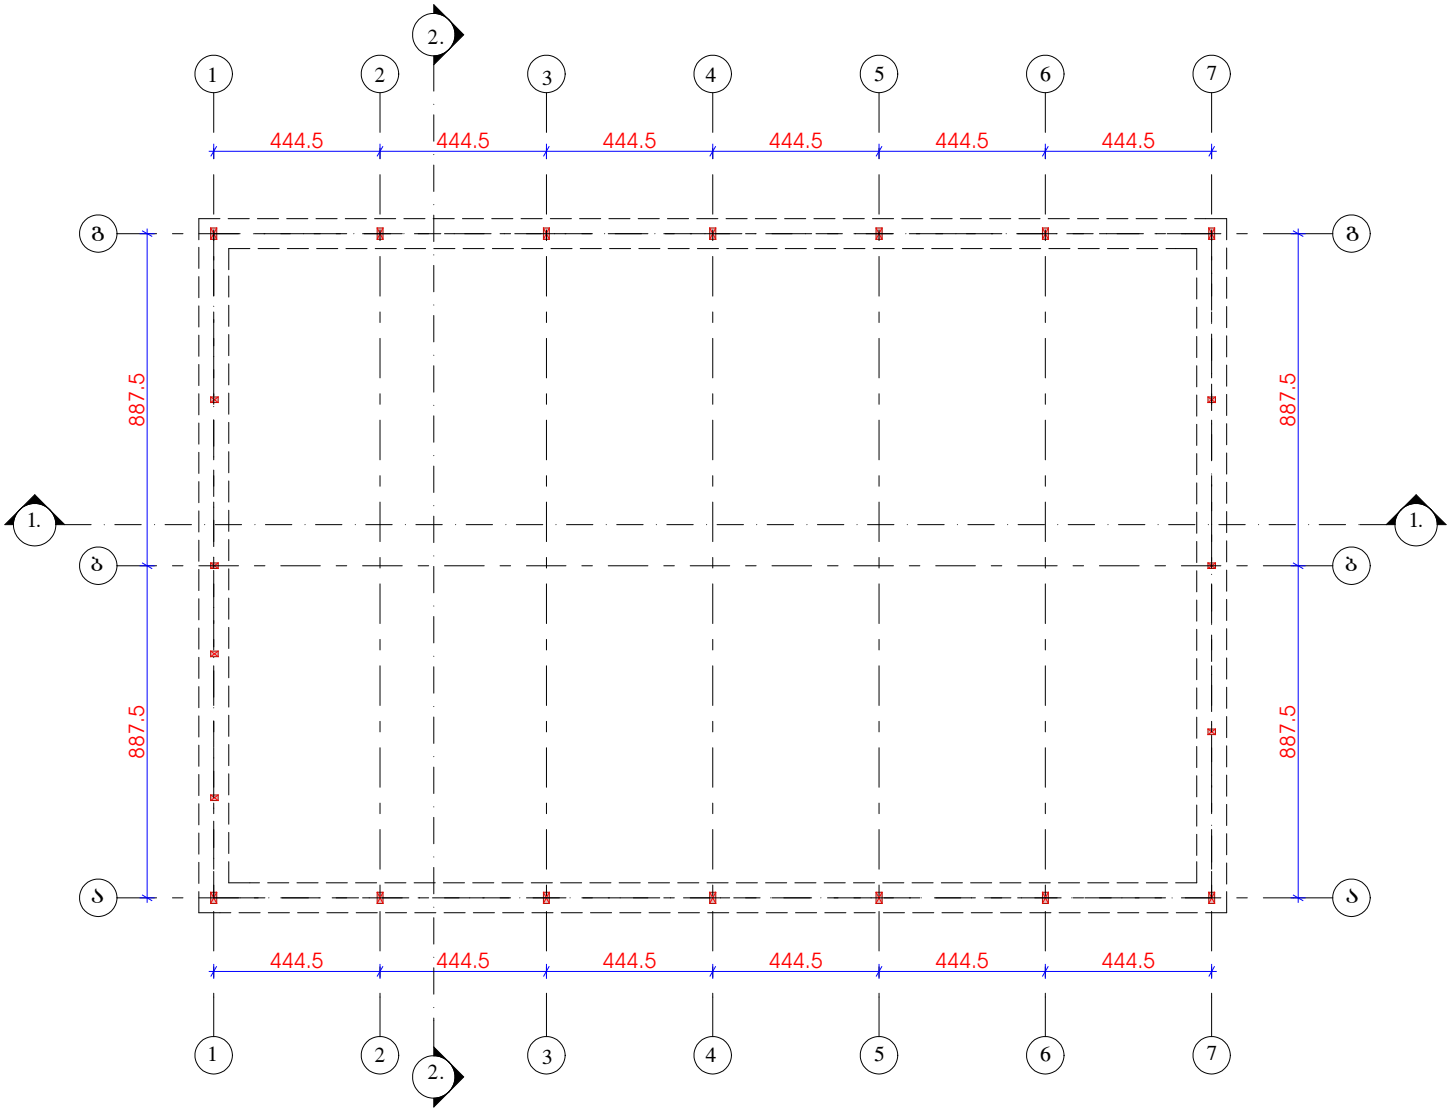


| | |
|---|---|
| A3 | თბილისი 2017 წ. |

შენიშვნები

შ.პ.ს
„ არჩფეისი„

| | | | | |
|---|---|---|---|---|
| დირექტორი<br>კახა მურცხვალაძე | | დამკვეთი<br>შ.პ.ს „ზაჰესი 2007„ | | |
| პროექტის ავტორი<br>არქიტექტორი<br>კახა მურცხვალაძე | | | | |
| | | თარიღი<br>2017 | სტადია<br>მპ | შურც. |


ქ. თბილისი, დაბა ზაჰესი, მშვიდობის ქ №105 ( ყოფ. ულიანოვის) შ.პ.ს „ზაჰესი 2007„ -ის ტერიტორიაზე სასაწყობე ანგარის პროექტი
საკ. კოდი 72.12.01.162

არქიტექტურული ნაწილი

საძირკვლების გეგმა | მაშტაბი: 1:100

# საპროექტო ნაგებობის გეგმა მაშ 1-200

±0,000

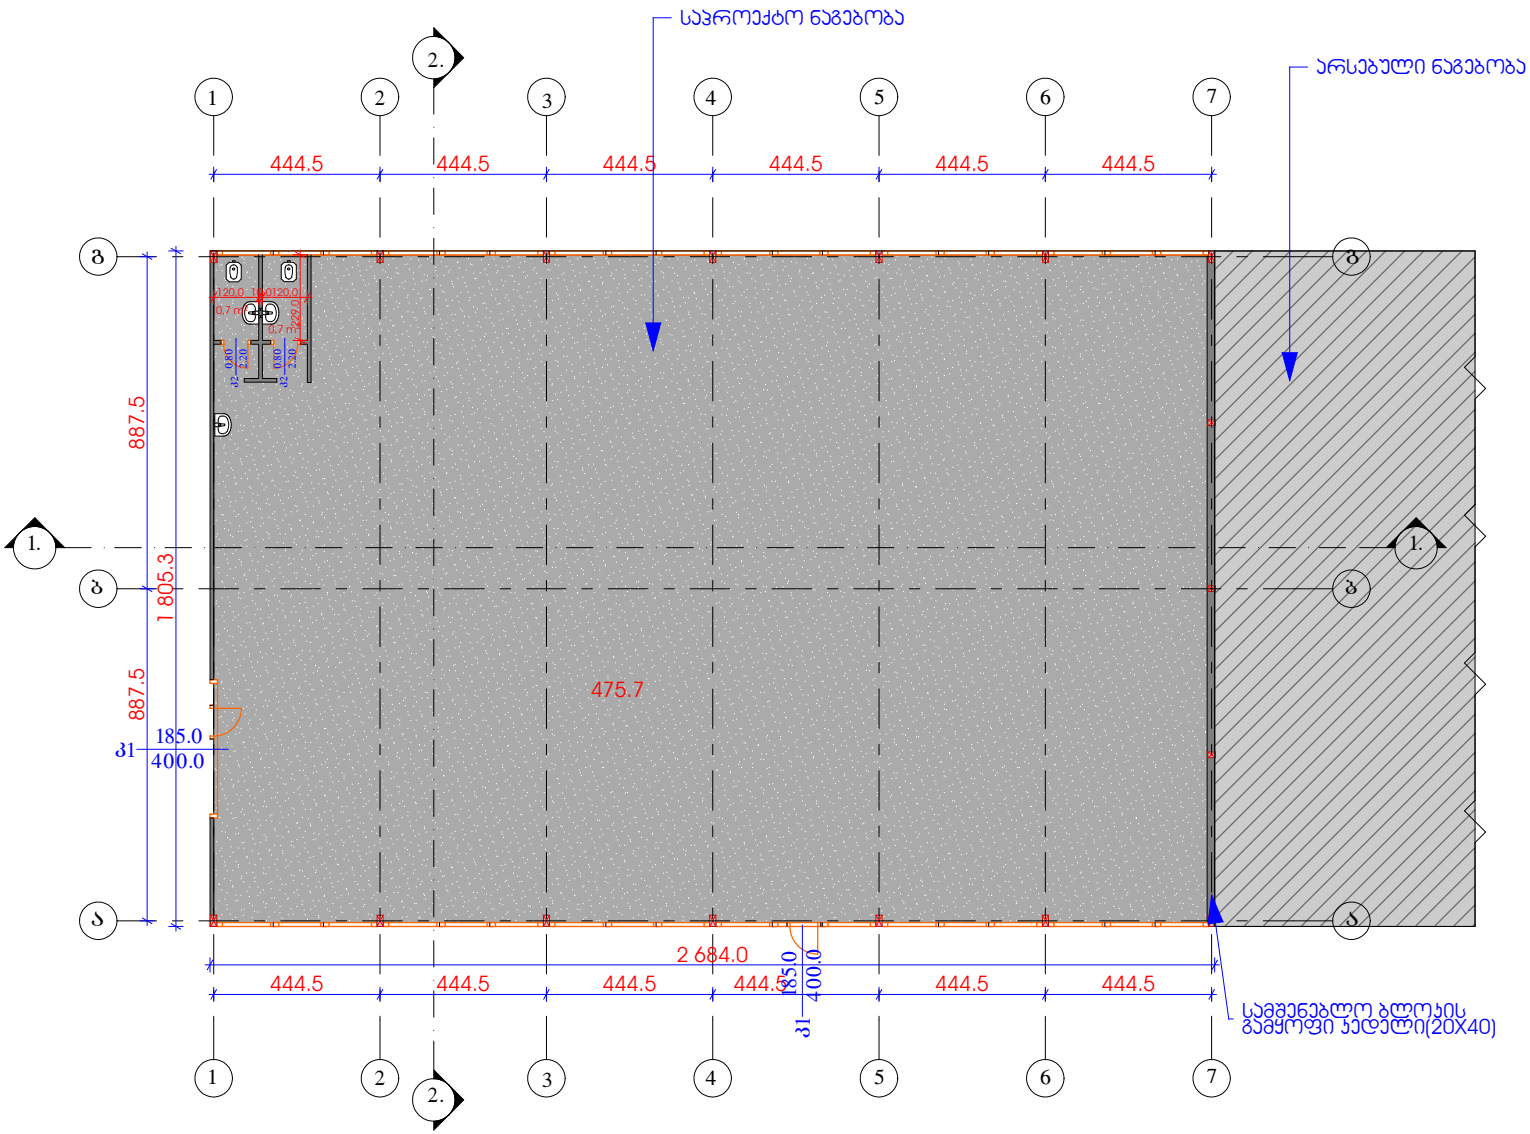


| | |
|---|---|
| A3 | თბილისი 2017 წ. |

## შენიშვნები

შ.პ.ს
„ არჩფეისი„


| | | | | |
|---|---|---|---|---|
| დირექტორი<br>კახა მურცხვალაძე | | დამკვეთი | | |
| პროექტის ავტორი<br>არქიტექტორი<br>კახა მურცხვალაძე | | შ.პ.ს „ზაჰესი 2007„ | | |
| | | თარიღი<br>2 0 1 7 | სტადია<br>მპ | შენრ. |

ქ. თბილისი, დაბა ზაჰესი, მშვიდობის ქ №105 ( ყოფ. ულიანოვის) შ.პ.ს „ზაჰესი 2007„ -ის ტერიტორიაზე სასაწყობე ანგარის პროექტი
საკ. კოდი 72.12.01.162

არქიტექტურული ნაწილი

გეგმა ±0,000 მაშტაბი: 1:100

# სახურავის გეგმა მაშ 1-200

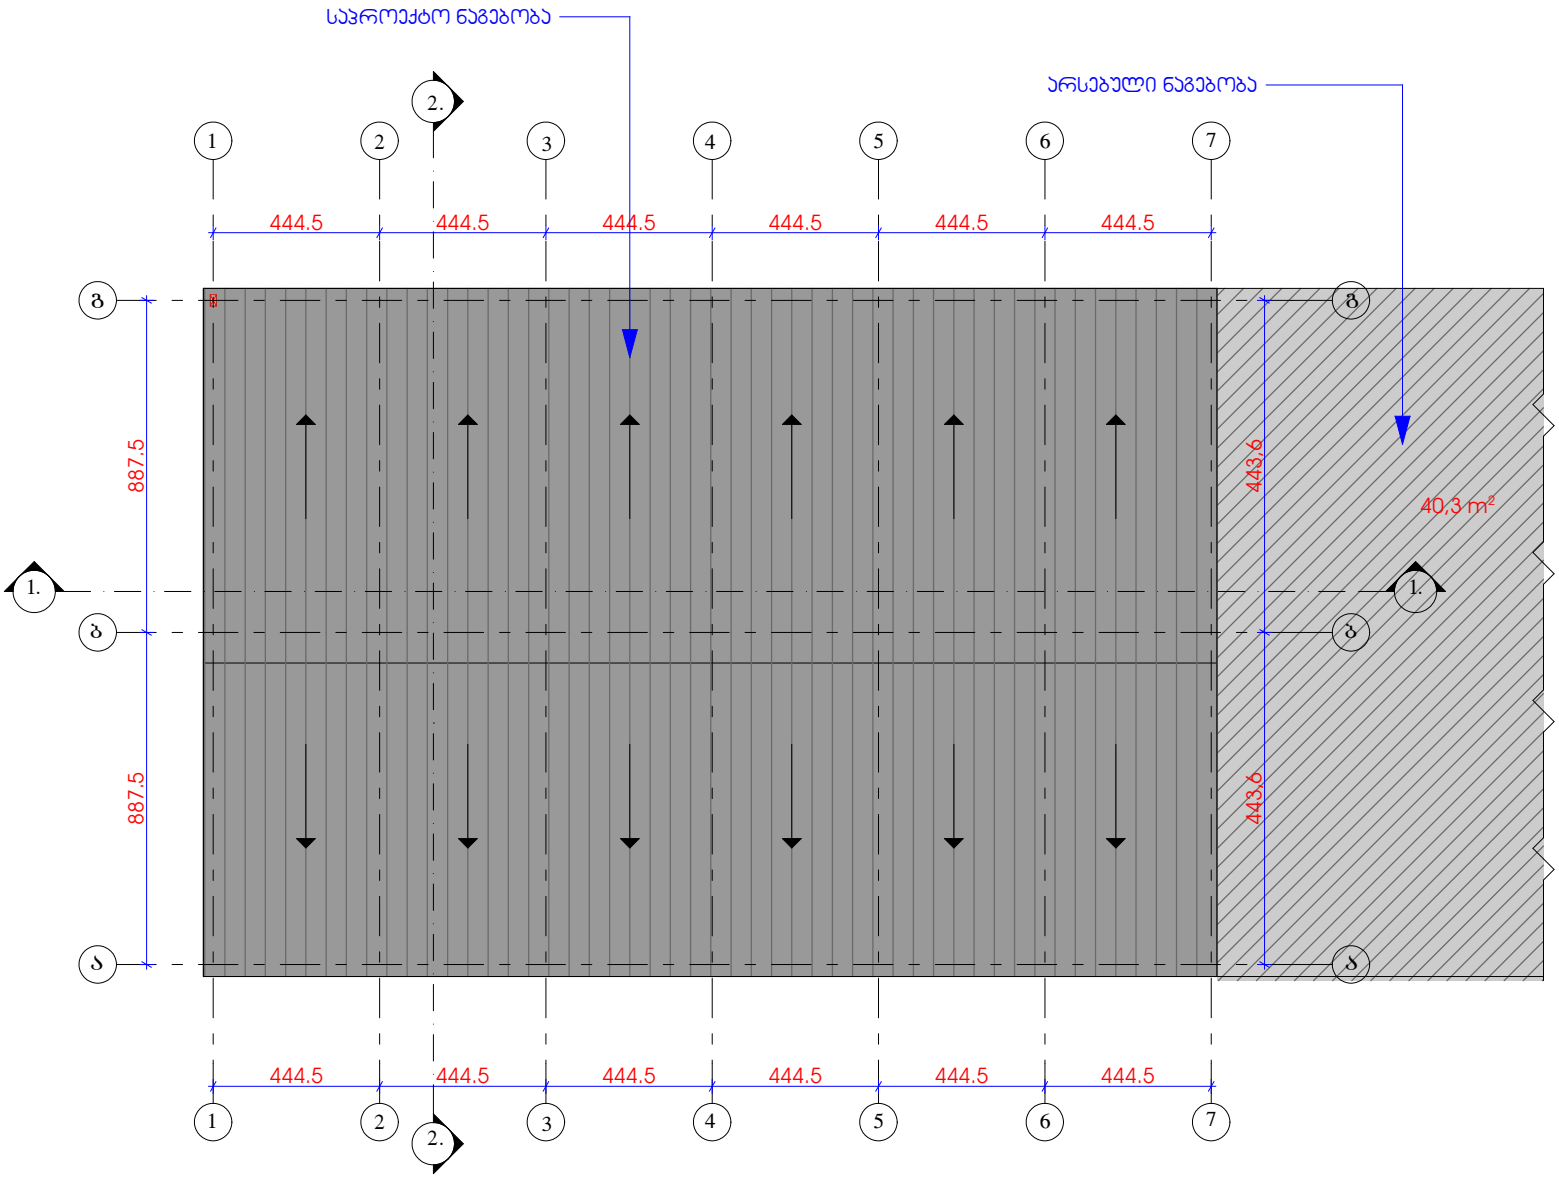


| | |
|---|---|
| A3 | თბილისი 2017 წ. |

შენიშვნები

შ.პ.ს
„ არჩფეისი„

| | | | |
|---|---|---|---|
| დირექტორი<br>კახა მურცხვალაძე | | დამკვეთი<br>შ.პ.ს „ზაჰესი 2007„ | |
| პროექტის ავტორი<br>არქიტექტორი<br>კახა მურცხვალაძე | | | |
| | | თარიღი<br>2017 | სტადია<br>მპ | ფურც. |

ქ. თბილისი, დაბა ზაჰესი, მშვიდობის ქ №105 ( ყოფ. ულიანოვის) შ.პ.ს „ზაჰესი 2007„ -ის ტერიტორიაზე სასაწყობე ანგარის პროექტი
სპპ. კოდი 72.12.01.162

არქიტექტურული ნაწილი

სახურავის გეგმა

მაშტაბი:
1:100

## განმარტებითი ბარათი

საპროექტო ნაგებობა განთავსებულია სწორ რელიეფზე, მას ერთი მხრიდან ემიჯნება ფუნქციურად იგივე დანიშნულების სასაწყობე ნაგებობა. არსებული და საპროექტო ნაგებობები კონსტრუქციულად ერთიდაიგივე ტიპისაა ორივე ნაგებობა გადაწყვეტილია ლითონის კონსტრუქციებით მათი კოლონები ლითონისაა და სახურავის მოსაწყობად გამოყენებულია ასევე ლითონის კოჭები და ფერმები , არსებული ნაგებობის ფასადის კედლებზე შემავსებლად გამოყენებულია ქარხნული წარმოების სენდვიჩ პანელები ხოლო გადახურვა მოწყობილია ასევე ქარხნული წარმოების დათბუნებული პროფნასტილით, საპროექტო ნაგებობის ფასადის კედლებზე კი გამოყენებულია გოფრირებული თუნუქის ორმაგი ფენა რომლის შუაში ჩასხმულია საიზოლაციო საშვალება ქაფბაბმა , ასევე იგივე პრინციპითარის არის მოწყობილი საპროექტო ნაგებობის სახურავიც გოფრირებული თუნუქითა და საიზოლაციო მასალით. ორივე ნაგებობის იატაკი მოწყობილია ბეტონის მასითა და მასზე ცემენტის ხსნარის მოჭიმვით.

| | |
|---|---|
| A3 | თბილისი 2017 წ. |

შენიშვნები




შ.პ.ს
„ არჩფეისი„

| | | | | |
|---|---|---|---|---|
| დირექტორი<br>კახა მურცხვალაძე | | დამკვეთი<br>შ.პ.ს „ზაჰესი 2007„ | | |
| პროექტის ავტორი<br>არქიტექტორი<br>კახა მურცხვალაძე | | | | |
| | | თარიღი<br>2 0 1 7 | სტადია<br>მპ | ფურც.<br>001 |

ქ. თბილისი, დაბა ზაჰესი, მშვიდობის ქ №105 ( ყოფ, ულიანოვის) შ.პ.ს „ზაჰესი 2007„ -ის ტერიტორიაზე
სასაწყობე ანგარის პროექტი
სპკ. კოდი 72.12.01.162

არქიტექტურული ნაწილი

განმარტებითი ბარათი

მაშტაბი:
1:500

## დაკავებულობის ჯგუფების აღნიშვნები

| დაკავებულობის ჯგუფები | დაკავებულობის ჯგუფის აღნიშვნა | ფერის კოდი | დაშტრიხვა/HATCH | ხაზის სისქე/LINE THICKNESS | დაშტრიხვის მასშტაბი/HATCH SCALE | დაშტრიხვის კუთხე/HATCH ANGLE |
|---|---|---|---|---|---|---|
| თავშეყრის ჯგუფი (თ3) | | RGB (34,139,34) | ANSI31 | 0.05 მმ | 40 | 0 |
| საქმიანი ჯგუფი (სქ) | | RGB (79,12,187) | ANSI31 | 0.05 მმ | 40 | 0 |
| საგანმანათლებლო ჯგუფი - (სგ) | | RGB (245,99,20) | ANSI31 | 0.05 მმ | 40 | 0 |
| სამრეწველო ჯგუფი (სმ) | | RGB (160,32,240) | ANSI31 | 0.05 მმ | 40 | 0 |
| დიდი საფრთხის შემცველი ჯგუფი - (დსშ) | | RGB (94,8,58) | ANSI31 | 0.05 მმ | 40 | 0 |
| დაწესებულებითი ჯგუფი (დწ) | | RGB (0,0,255) | ANSI31 | 0.05 მმ | 40 | 0 |
| სავაჭრო ჯგუფი (სვ) | | RGB (255,0,0) | ANSI31 | 0.05 მმ | 40 | 0 |
| საცხოვრებელი ჯგუფი (სვ) | | RGB (255,255,0) | ANSI31 | 0.05 მმ | 40 | 0 |
| სასაწყობო ჯგუფი (სწ) | | RGB (136,135,134) | ANSI31 | 0.05 მმ | 40 | 0 |
| დამხმარე ჯგუფი (დს) | | RGB (57,57,56) | ANSI31 | 0.05 მმ | 40 | 0 |

შენიშვნა:

დაკავებულობის აღნიშვნის დაშტრიხვა, ხაზის სისქე, დაშტრიხვის მასშტაბი და დაშტრიხვის კუთხე მორგებულია AutoCAD - ის სახაზავ პროგრამისთვის, სხვა სახაზავი პროგრამის გამოყენების შემთხვევაში, დაშტრიხვის ტიპი, ხაზის სისქე, მასშტაბი და კუთხე უნდა იყოს აღნიშნულთან მაქსიმალურად მიახლოებული, ხოლო დაკავებულობის ფერი სხვა სახაზავი პროგრამების შემთხვევაშიც უნდა იყოს მოცემული კოდების მიხედვით.

A3

თბილისი 2017 წ.

შენიშვნები

შ.პ.ს
„ არჩფეისი„

| | | |
|---|---|---|
| დირექტორი<br>კახა მურცხვალაძე | | დამკვეთი<br>შ.პ.ს „ზაჯესი 2007„ |
| პროექტის ავტორი<br>არქიტექტორი<br>კახა მურცხვალაძე | | |
| | თარიღი<br>2017 | სტადია<br>მპ |
| | | შურც.<br>003 |

ქ. თბილისი, დაბა ზაჯესი, მშვიდობის ქ №105 ( ყოფ. ულიანოვის) შ.პ.ს „ზაჯესი 2007„ -ის ტერიტორიაზე
სასაწყობე ანგარის პროექტი
საკ. კოდი 72.12.01.162


არქიტექტურული ნაწილი

მაშტაბი:
1:100


# პირობითი აღნიშვნები

საკადასტრო საზღვარი

შენობიდან გამოსასვლელი

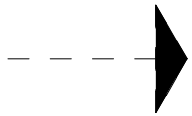

მისაწვდომი სვლაგეზი

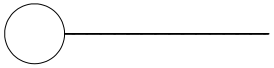

ღელძის ხაზი



ჭრილის ზაზი



ნიშნულის აღმნიშვნელი

სწ-2

დ.დ-10

დაკავებულობის ჯგუფი ( ქვეჯგუფი )

დაკავებულობის დატვირთვა



კედლის ცეცხლმედეგობა 1 საათიანი




კედლის ცეცხლმედეგობა 2 საათიანი



ხელის ცეცხლმაქრი



ცეცხლის აღმომჩენი

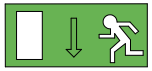

გასასვლელი



უსაფრთხო ზონა

| A3 | თბილისი 2017 წ. |
|---|---|

შენიშვნები

შ.პ.ს


„ არჩფეისი„

| | | | | |
|---|---|---|---|---|
| დირექტორი<br>კახა მურცხვალაძე | | დამკვეთი<br>შ.პ.ს „ზაჰესი 2007„ | | |
| პროექტის ავტორი<br>არქიტექტორი<br>კახა მურცხვალაძე | | | | |
| | | თარიღი<br>2 0 1 7 | სტადია<br>მპ | შეკვ.<br>002 |

ქ. თბილისი, დაბა ზაჰესი, მშვიდობის ქ №105 ( ყოფ. ულიანოვის) შ.პ.ს „ზაჰესი 2007„ -ის ტერიტორიაზე სასაწყობე ანგარის პროექტი
სპ. კოდი 72.12.01.162

არქიტექტურული ნაწილი

მაშტაბი:
1:100

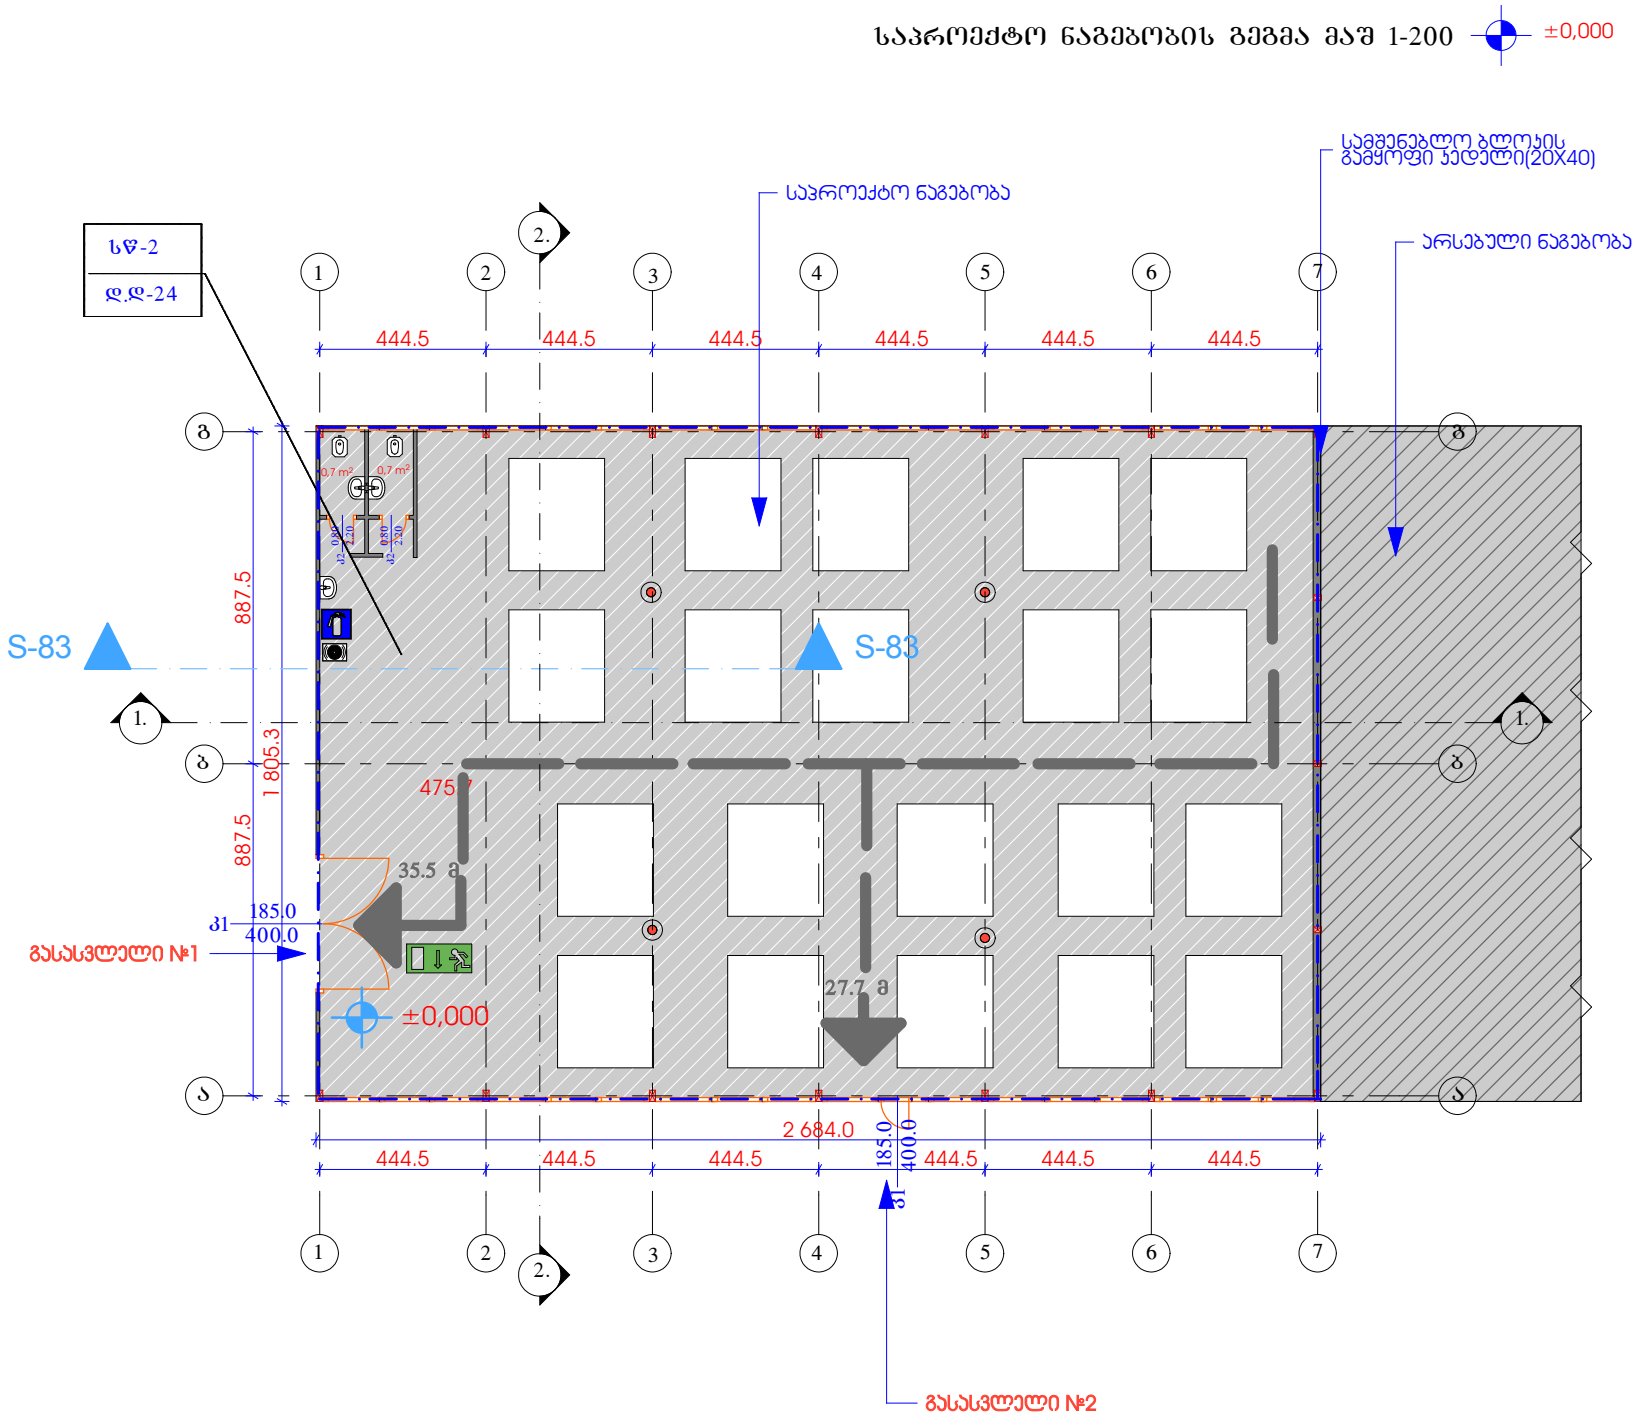



სპრ-2
დ.დ-24

სპრ-2

სპრ-2

სპრ-2

## სახურავის გეგმა მაშ 1-200

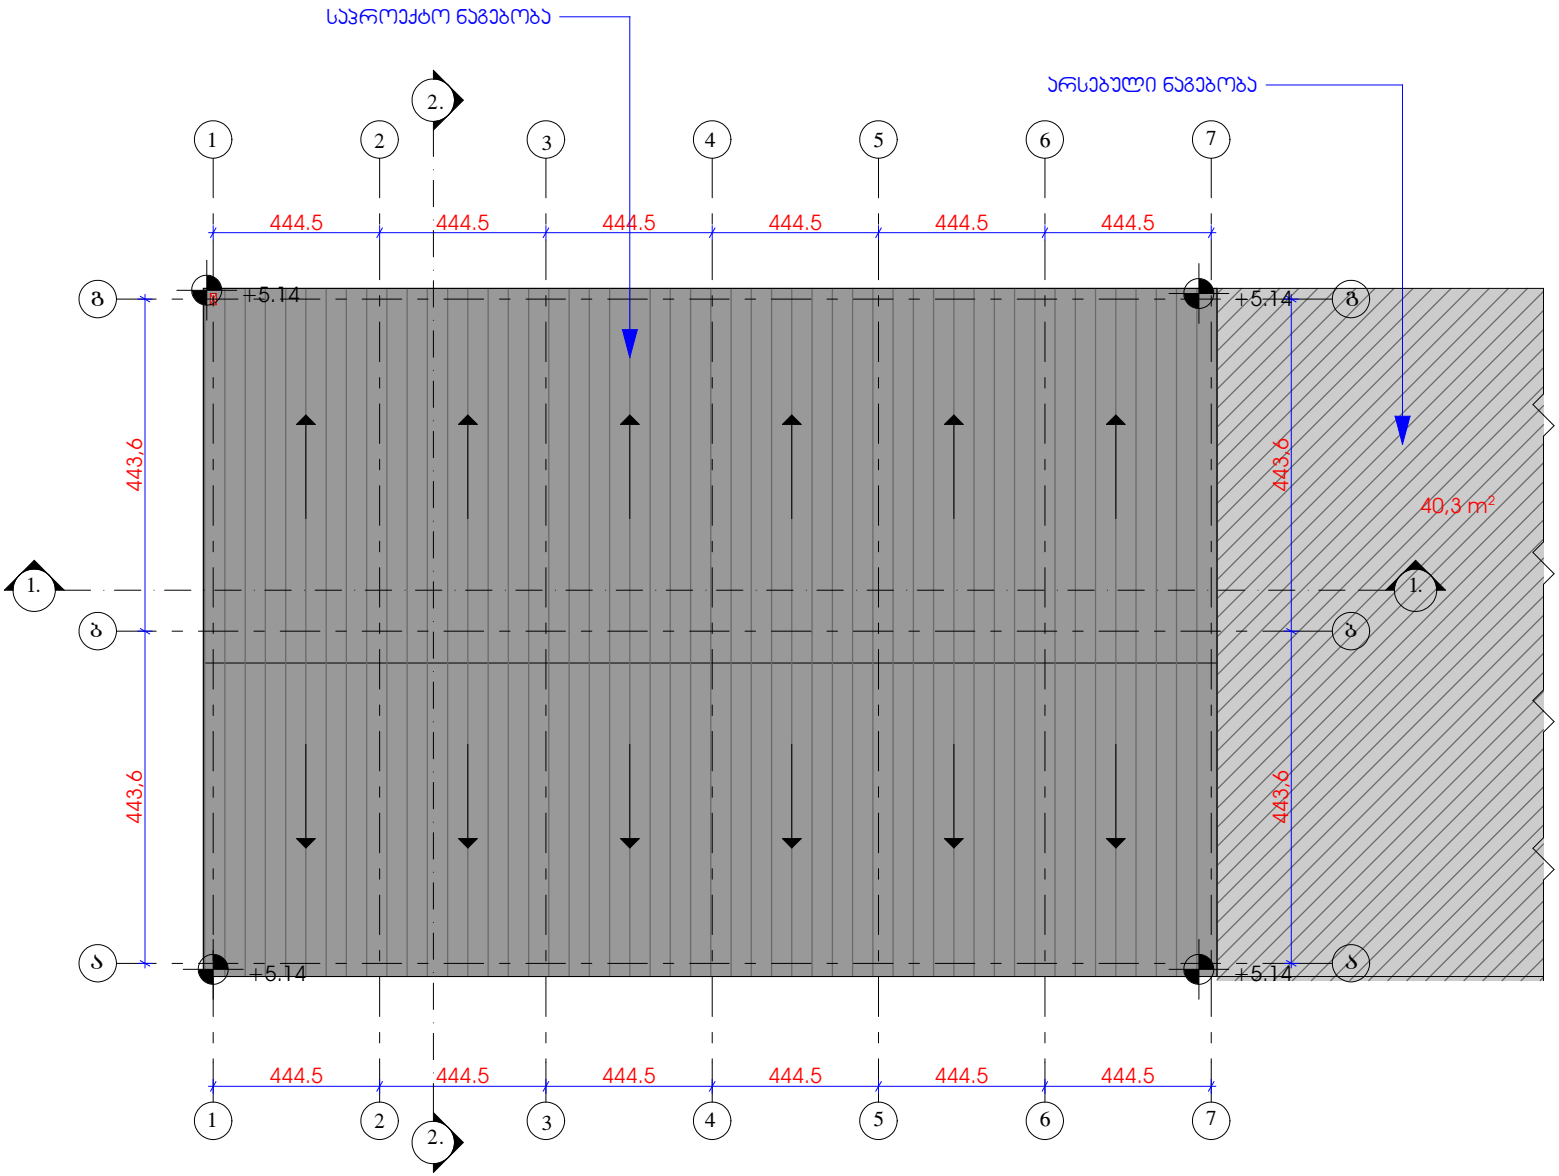


| | |
|---|---|
| A3 | თბილისი 2017 წ. |

### შენიშვნები

საპროექტო საზღვარი

ღერძის ხაზი

ნიშნულის აღმნიშვნელი

შ.პ.ს
„ არჩფეისი„

| | | | | |
|---|---|---|---|---|
| დირექტორი<br>კახა მურცხვალაძე | | დამკვეთი<br>შ.პ.ს „ზაჰესი 2007„ | | |
| პროექტის ავტორი<br>არქიტექტორი<br>კახა მურცხვალაძე | | | | |
| | | თარიღი<br>2017 | სტადია<br>მპ | შურც. |

ქ. თბილისი, დაბა ზაჰესი, მშვიდობის ქ №105 ( ყოფ. ულიანოვის) შ.პ.ს „ზაჰესი 2007„ -ის ტერიტორიაზე სასაწყობე ანგარის პროექტი
სსკ. კოდი 72.12.01.162

არქიტექტურული ნაწილი

სახურავის გეგმა

მაშტაბი:
1:100