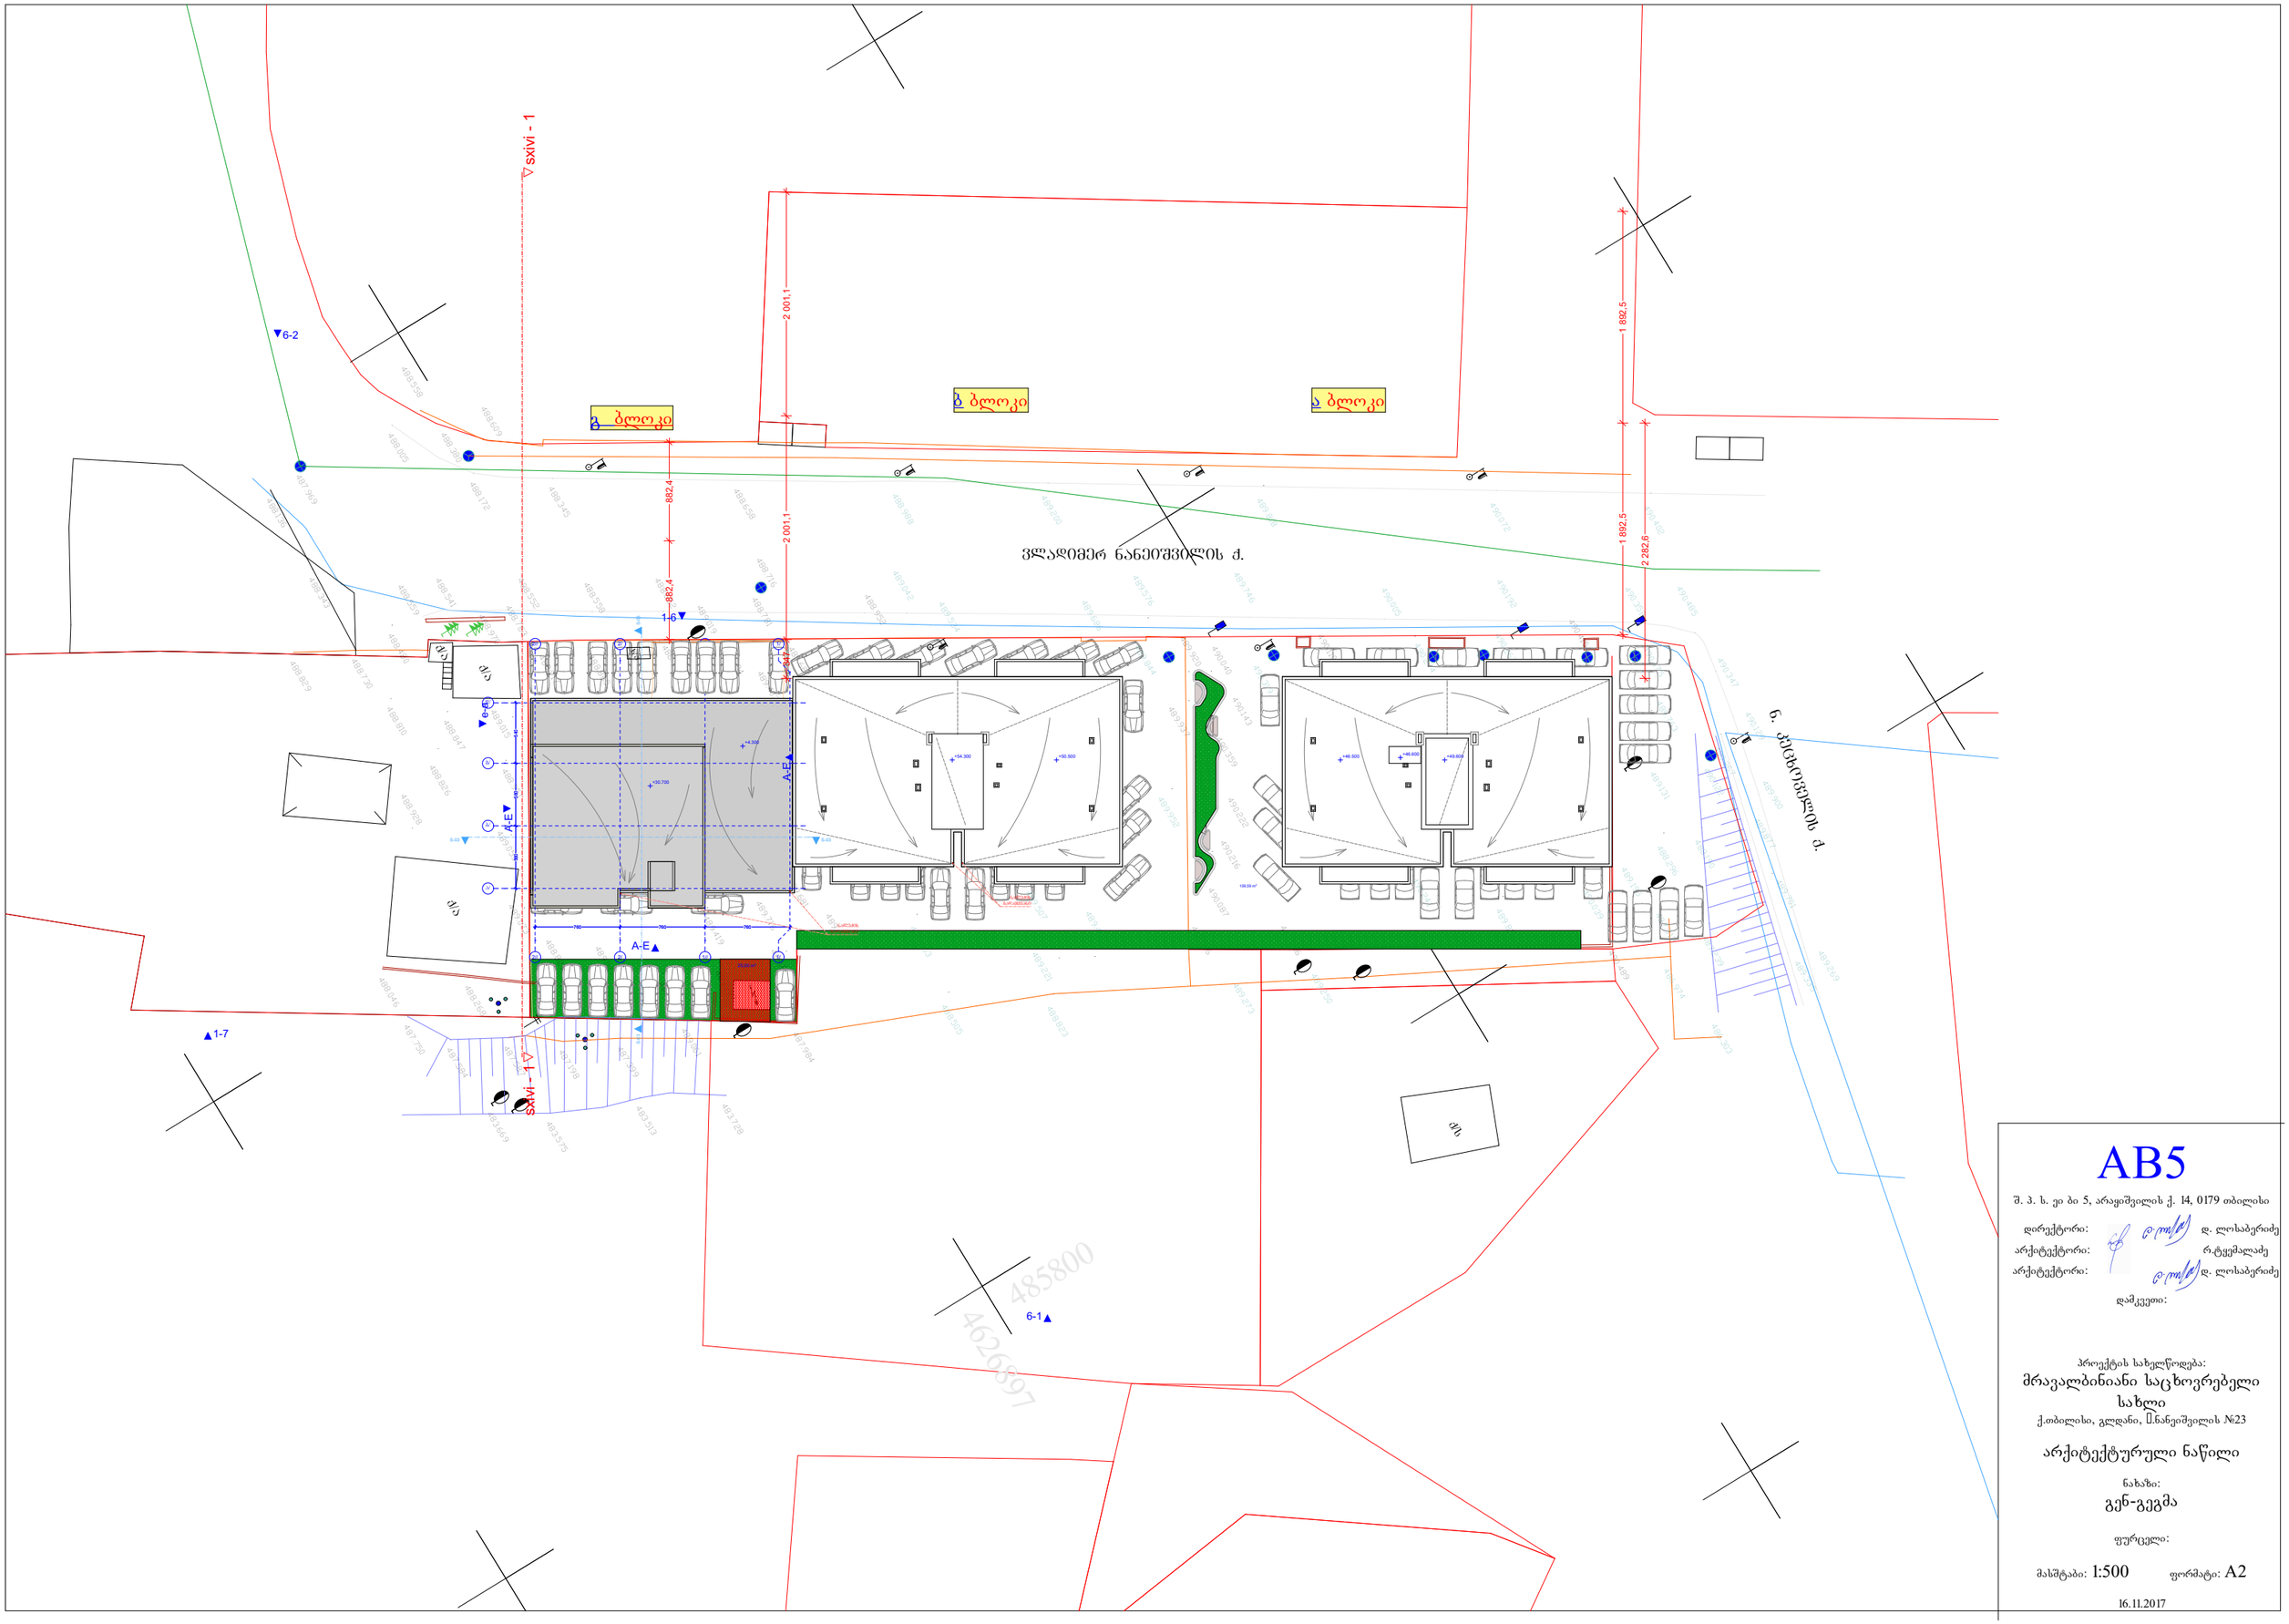


AB5

შ. ა. ხ. ეი ბი 5, არაყიშვილის ქ. 14, 0179 თბილისი

დირექტორი: დ. ლოსაბერიძე
არქიტექტორი: რ.ტყემალაძე
არქიტექტორი: დ. ლოსაბერიძე

დამკვეთი:

პროექტის სახელწოდება:

მრავალბინიანი საცხოვრებელი სახლი

ქ.თბილისი, გლდანი, ი.ნანეიშვილის №23

არქიტექტურული ნაწილი

ნახაზი:

გენ-გეგმა

ფურცელი:

მასშტაბი: 1:500 ფორმატი: A2

16.11.2017