ჭრილი 1-1
მ. 1:100

ᲧᲘᲗᲔᲚᲘ ᲮᲐᲖᲘ

ᲧᲘᲗᲔᲚᲘ ᲮᲐᲖᲘ

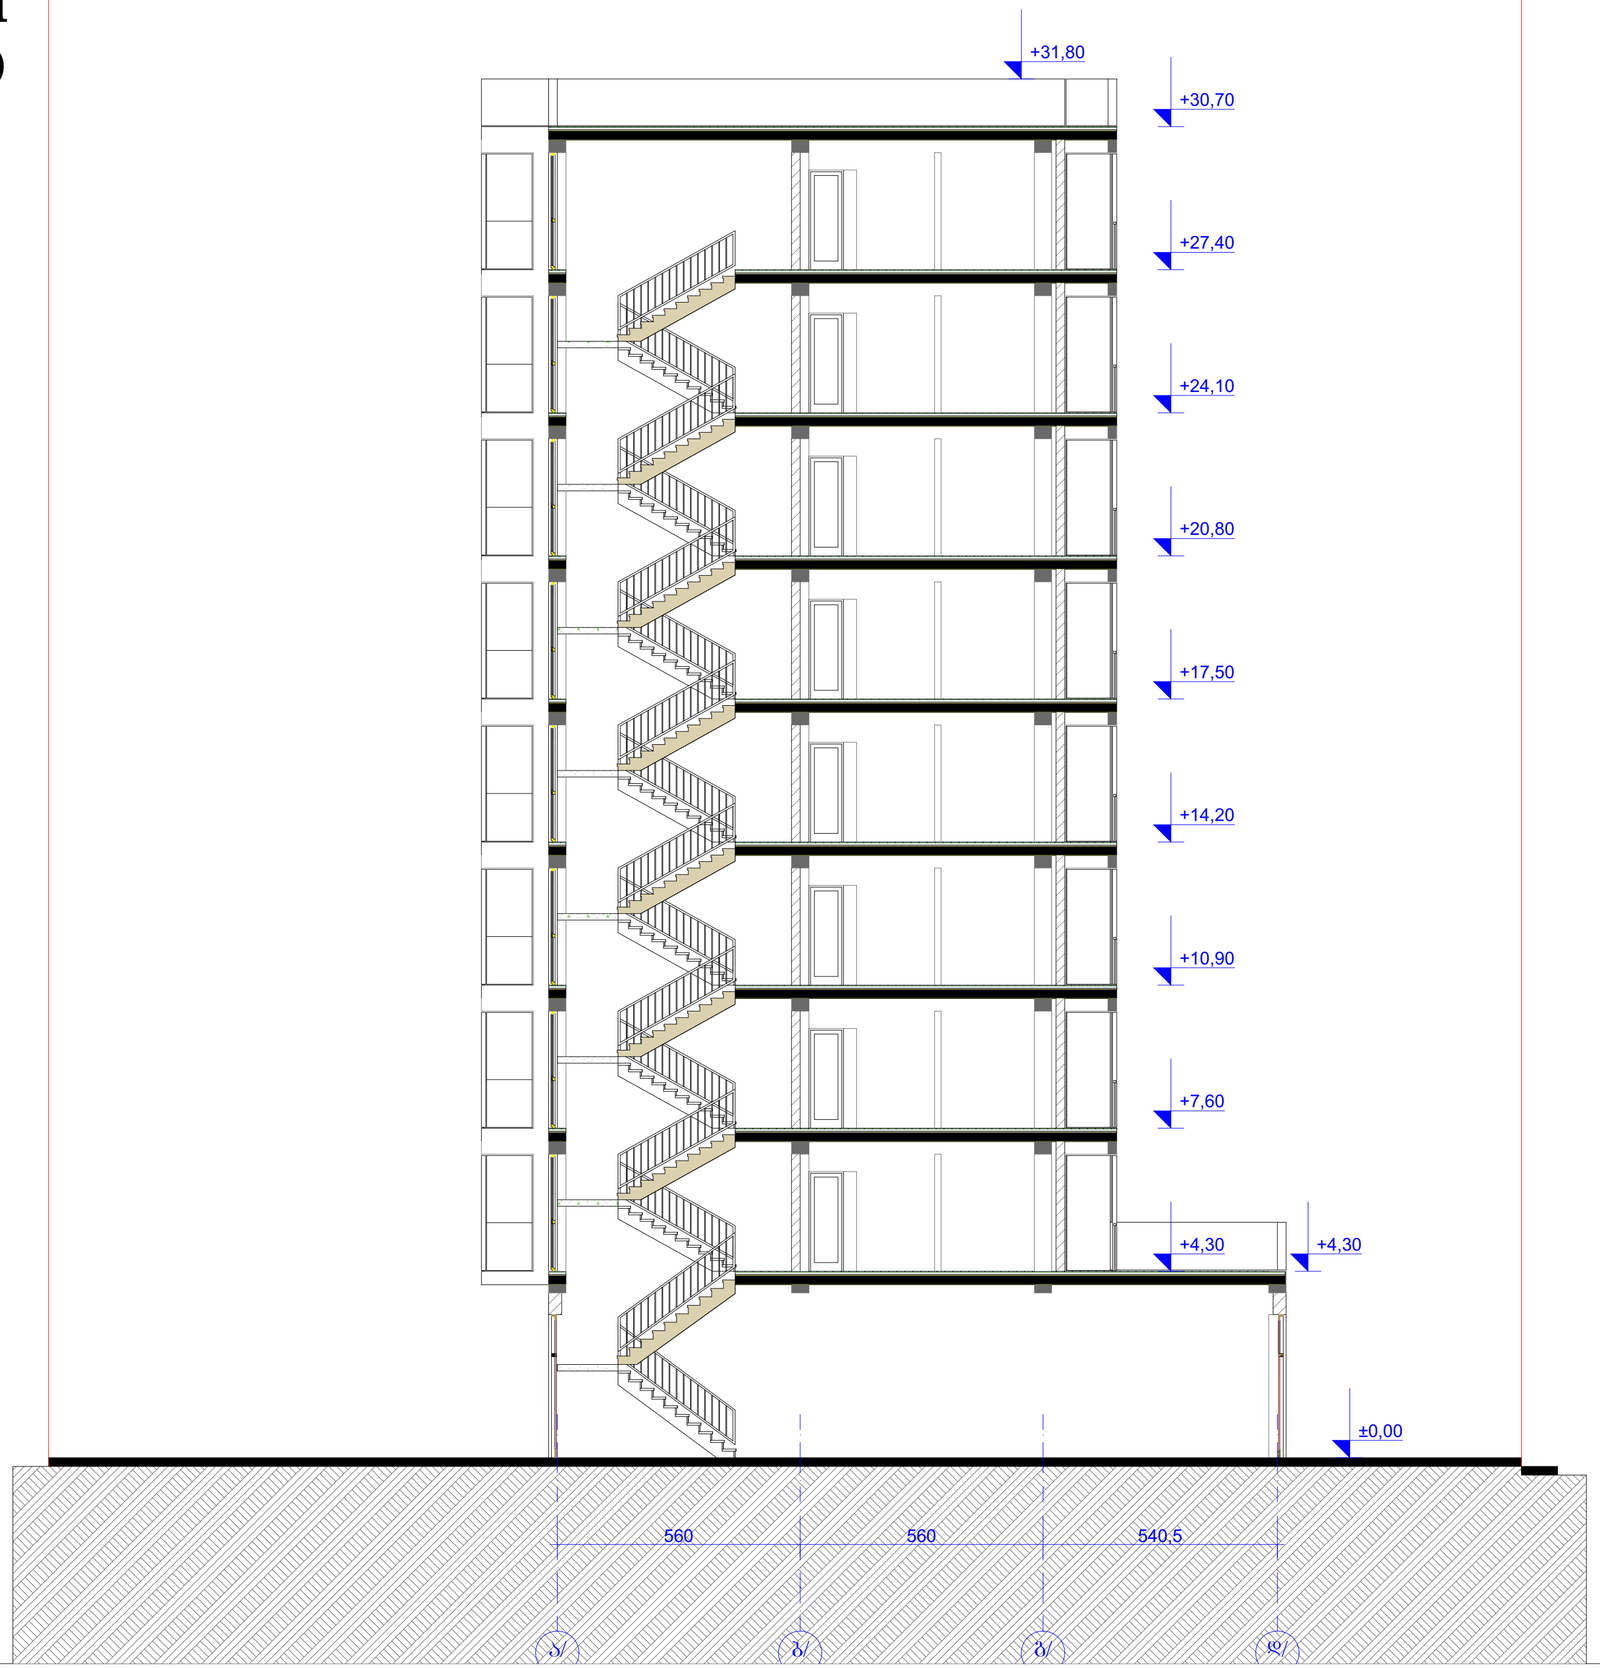

AB5

შ. პ. ს. ეი ბი 5, არაყიშვილის ქ. 14, 0179 თბილისი

დირექტორი: დ. ლოსაბერიძე
არქიტექტორი: რ.ტყემალაძე
არქიტექტორი: დ. ლოსაბერიძე

დამკვეთი:

პროექტის სახელწოდება:
მრავალბინიანი საცხოვრებელი სახლი
ქ.თბილისი, გლდანი ვ. ნანეიშვილის №23

არქიტექტურული ნაწილი

ნახაზი:
ჭრილი 1-1

ფურცელი:

მასშტაბი: 1:100 ფორმატი: A2

16.11.2017

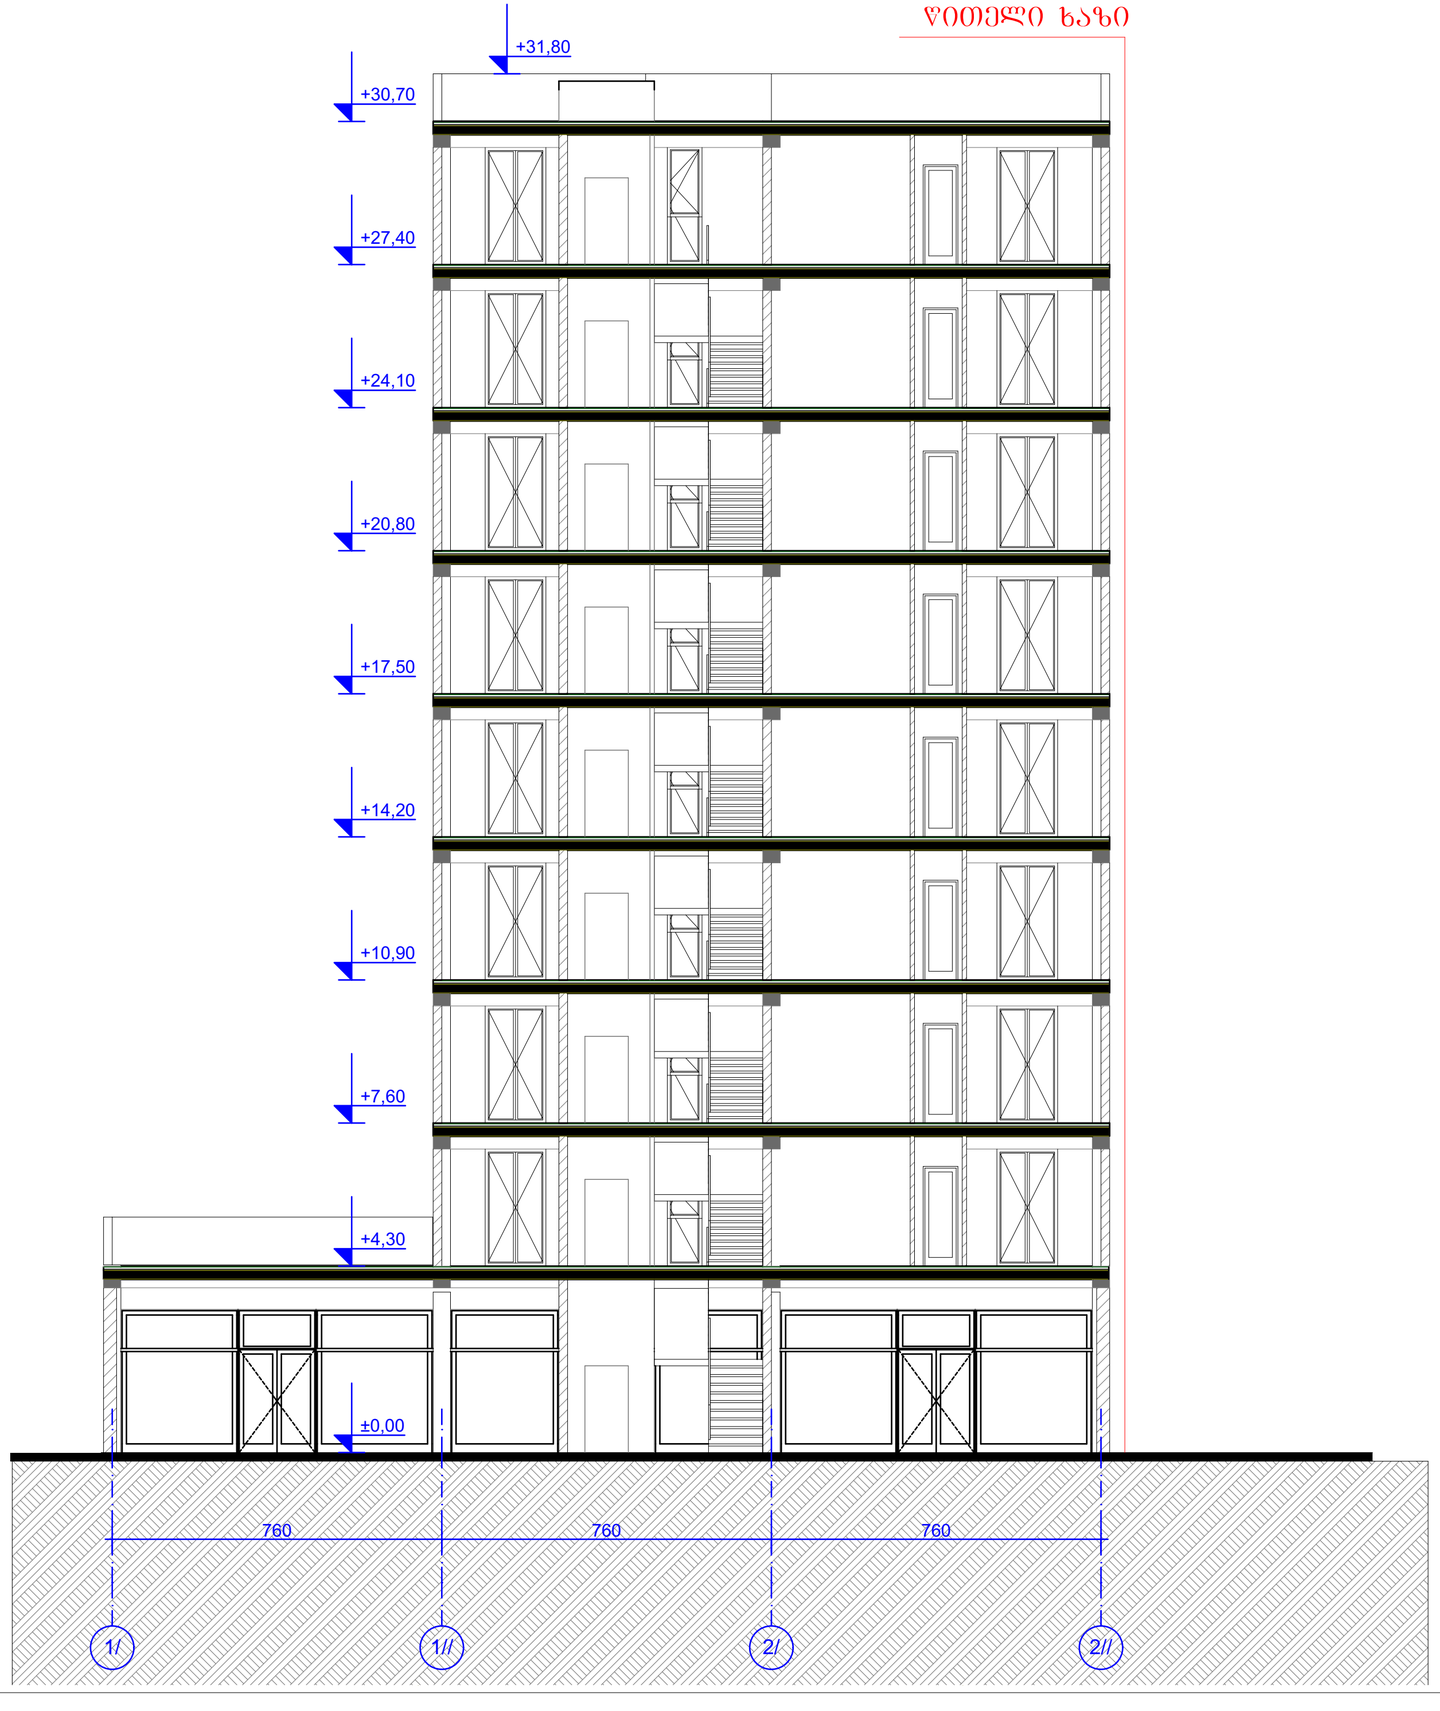

AB5

შ. პ. ს. ეი ბი 5, არაყიშვილის ქ. 14, 0179 თბილისი

დირექტორი: დ. ლოსაბერიძე

არქიტექტორი: რ.ტყემალაძე

არქიტექტორი: დ. ლოსაბერიძე

დამკვეთი:

პროექტის სახელწოდება:

მრავალბინიანი საცხოვრებელი სახლი

ქ.თბილისი, გლდანი ვ. ნანეიშვილის №23

არქიტექტურული ნაწილი

ნახაზი:

ცჰრილი 2-2

ფურცელი:

მასშტაბი: 1:100 ფორმატი: A2

16.11.2017