

გენ-გეგმა მ 1:500

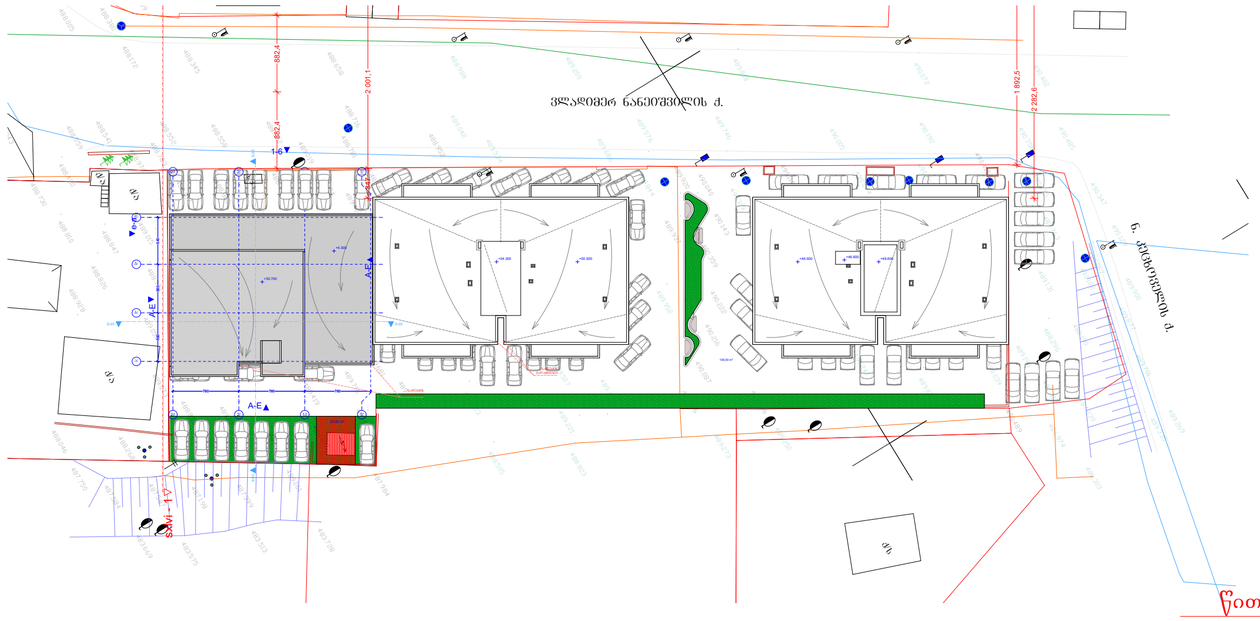

სიმაღლის განმსაზღვრელი სხივი
მ. 1:200

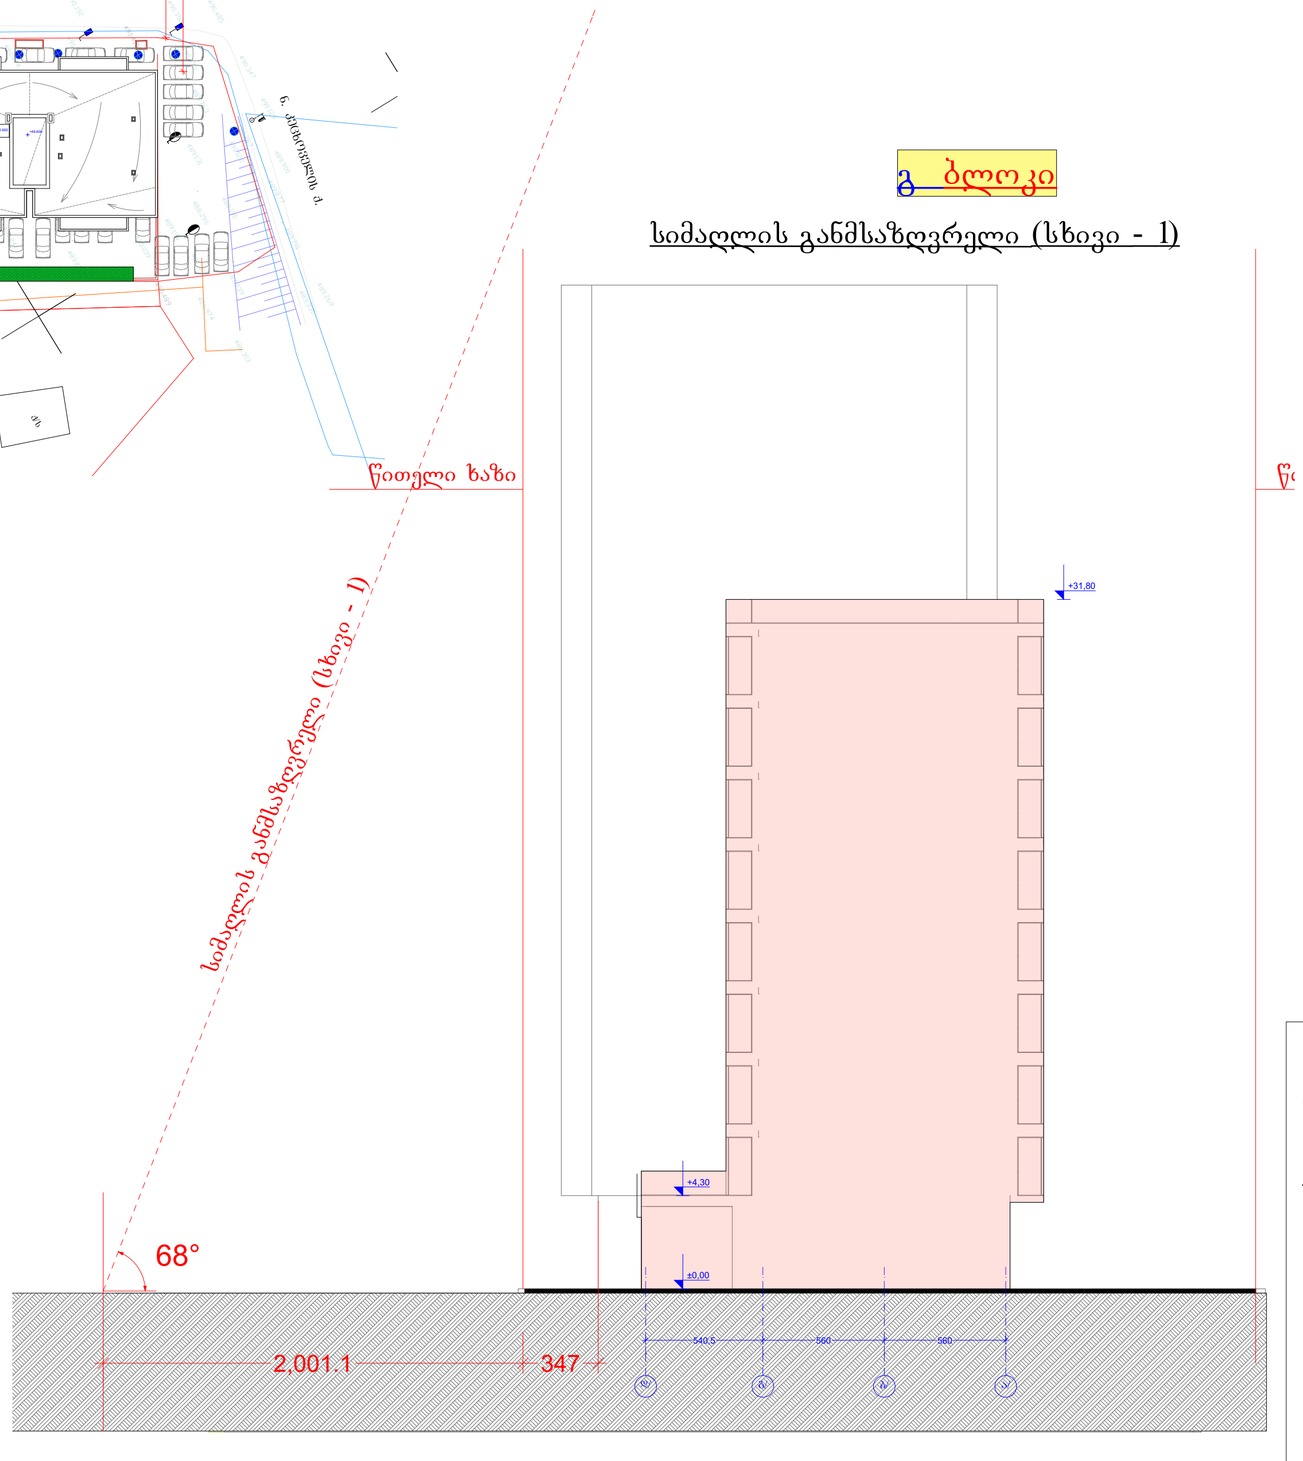

B ბლოკი

სიმაღლის განმსაზღვრელი (სხივი - 1)

AB5

შ. პ. ს. ეი ბი 5, არაგილის ქ. 14, 0179 თბილისი

დირექტორი: დ. ლოსაბერიძე
არქიტექტორი: რ.ტყემალაძე
არქიტექტორი: დ. ლოსაბერიძე
დამკვეთი:

პროექტის სახელწოდება:
მრავალბინიანი საცხოვრებელი სახლი
ქ.თბილისი, გლდანი ვ. ნანეიშვილის №23

არქიტექტურული ნაწილი

ნახაზი:
სხივი

ფურცელი:

მასშტაბი: 1:200, 1:500 ფორმატი: A2

16.11.2017