
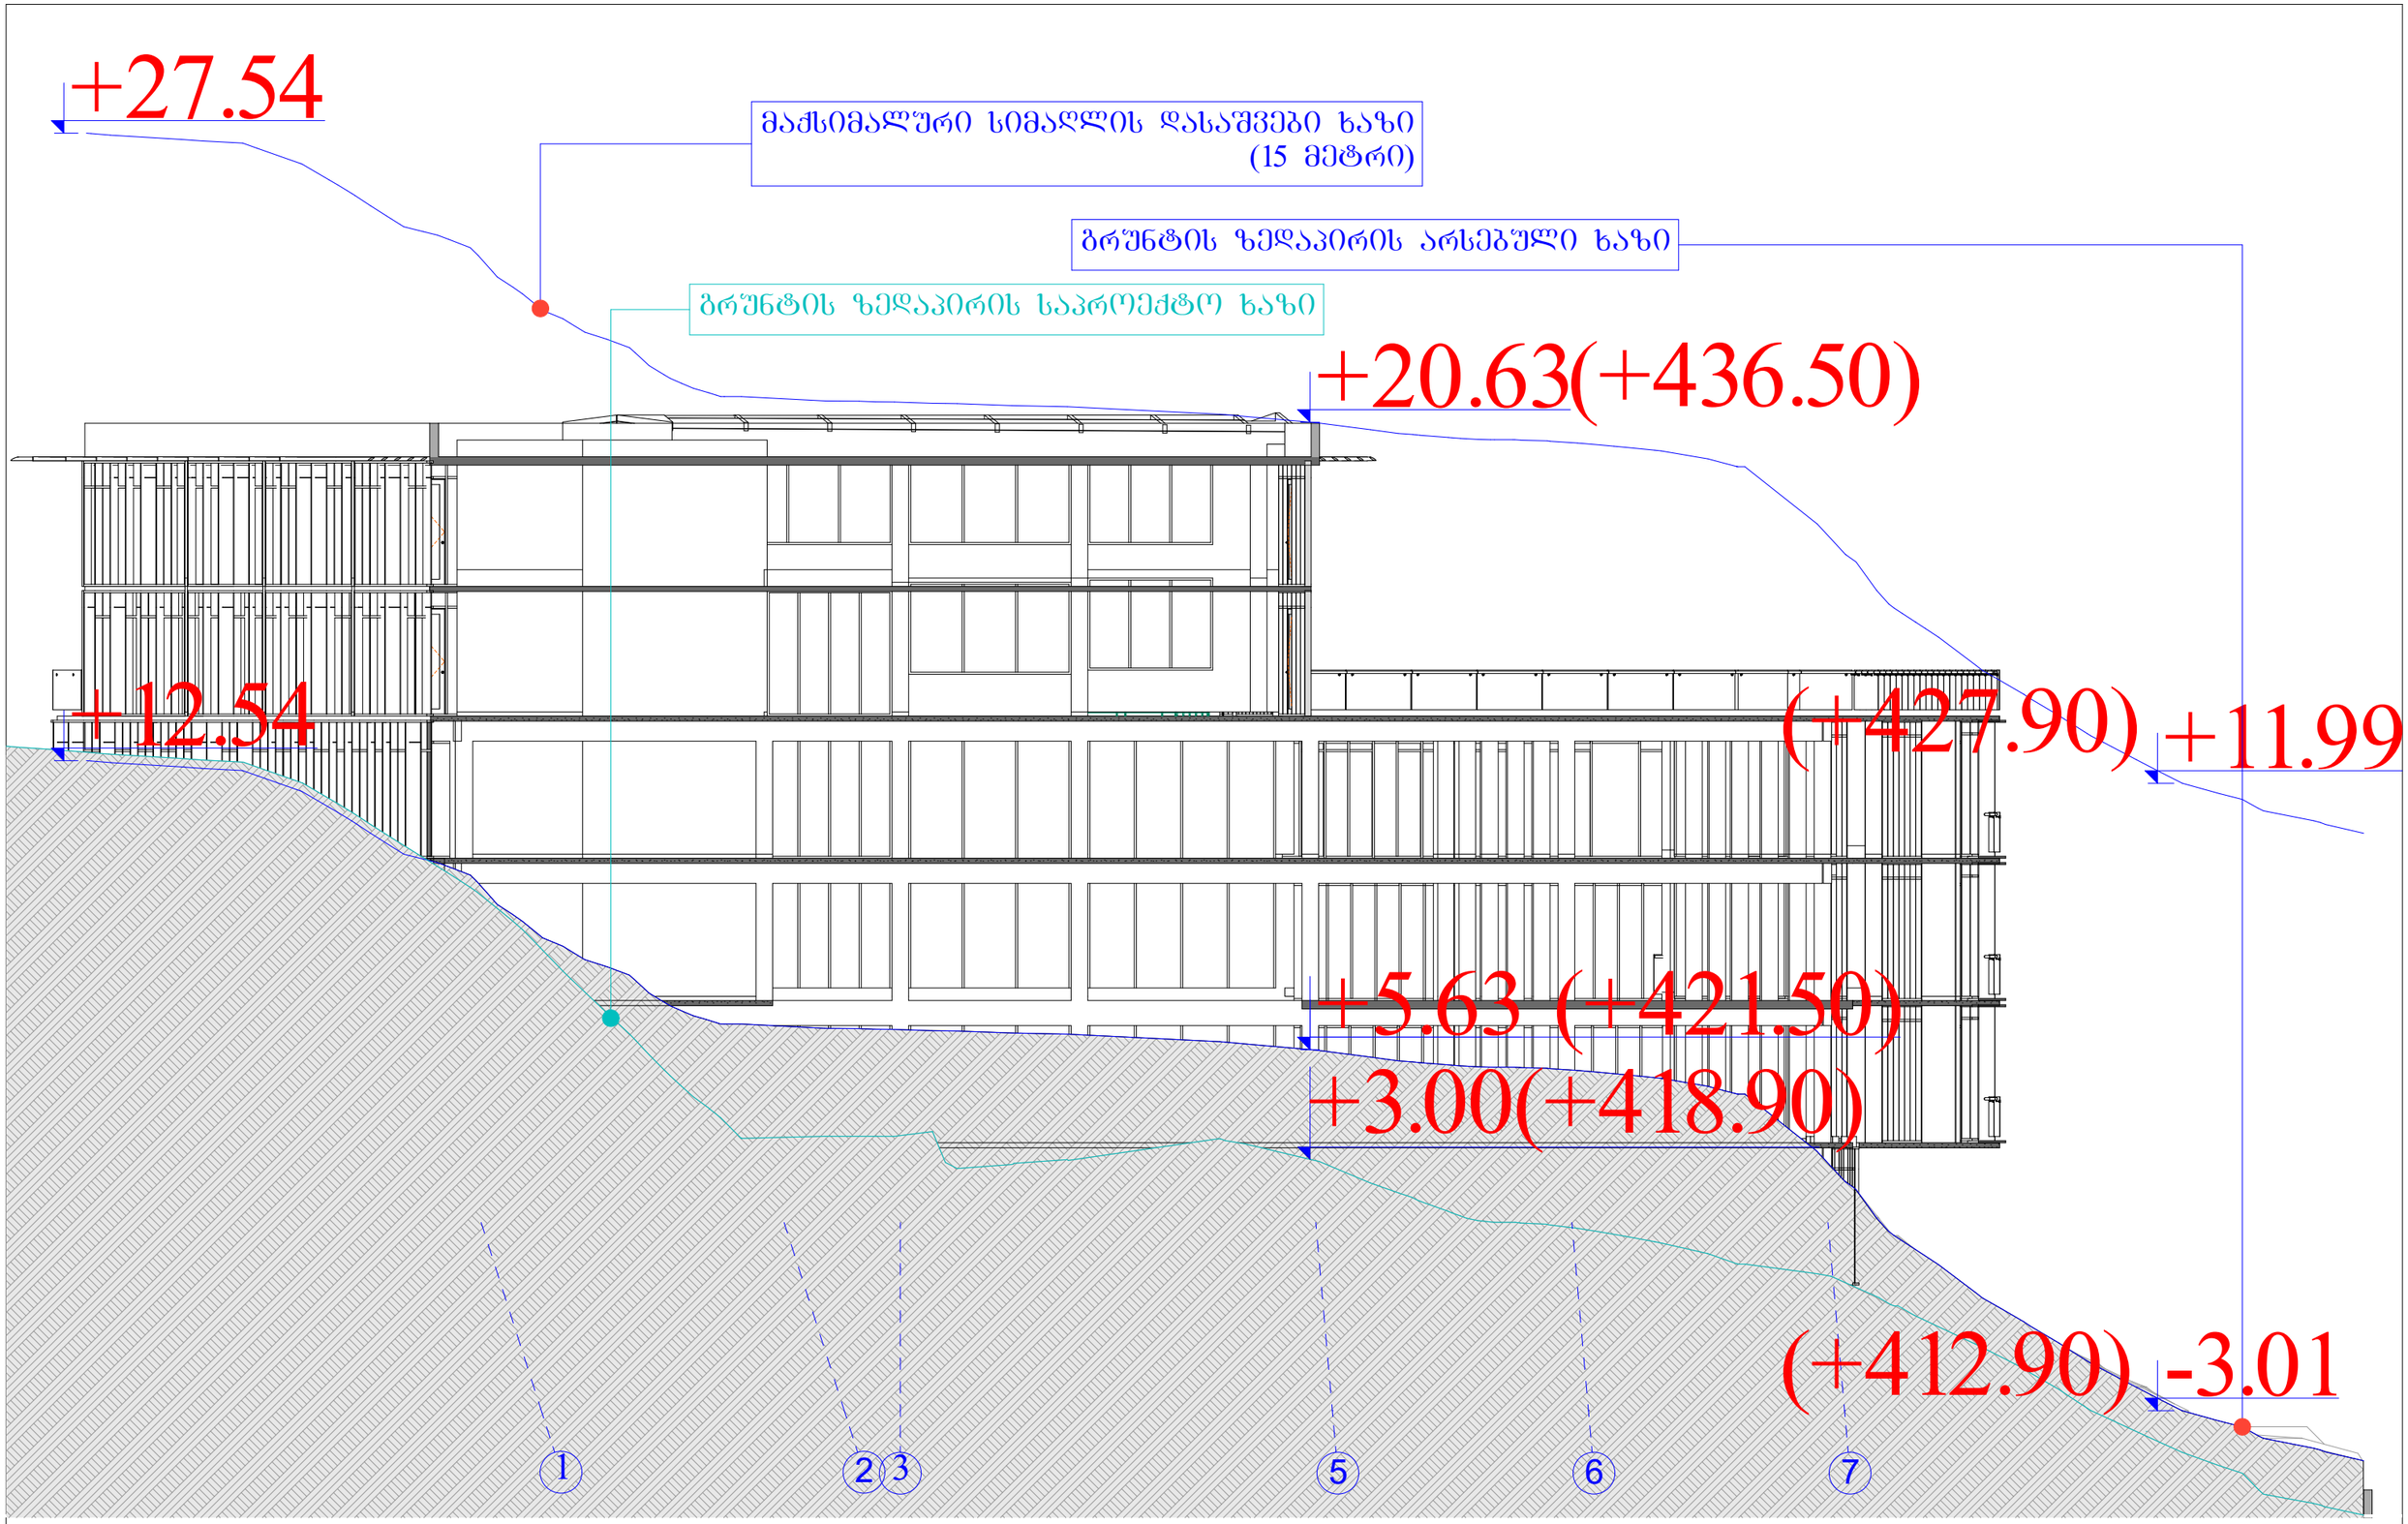


შ.პ.ს "A & D studio"	არქიტექტურული პროექტი			ობიექტი: საოჯახო შენობა	დირექტორი	მ. ალამია	
	ნახაზი:				არქიტექტორი	ბ. ღლონტი	
					არქიტექტორი	ბ. აბუშლაძე	
მისამართი: ალექსანდრეს ბაღ. №44 0177 თბილისი	მასშტაბი	თარიღი	ფურცელი №	მისამართი: ქ.თბილისი მტკვრის მარჯვენა სანაპირო, ვახუშტის ხიდთან, (ნაკვეთი №16/73)	დამკვეთი	ბ. ალამია	
		15.07.2014		დამკვეთი: ბაბანა ალამია			

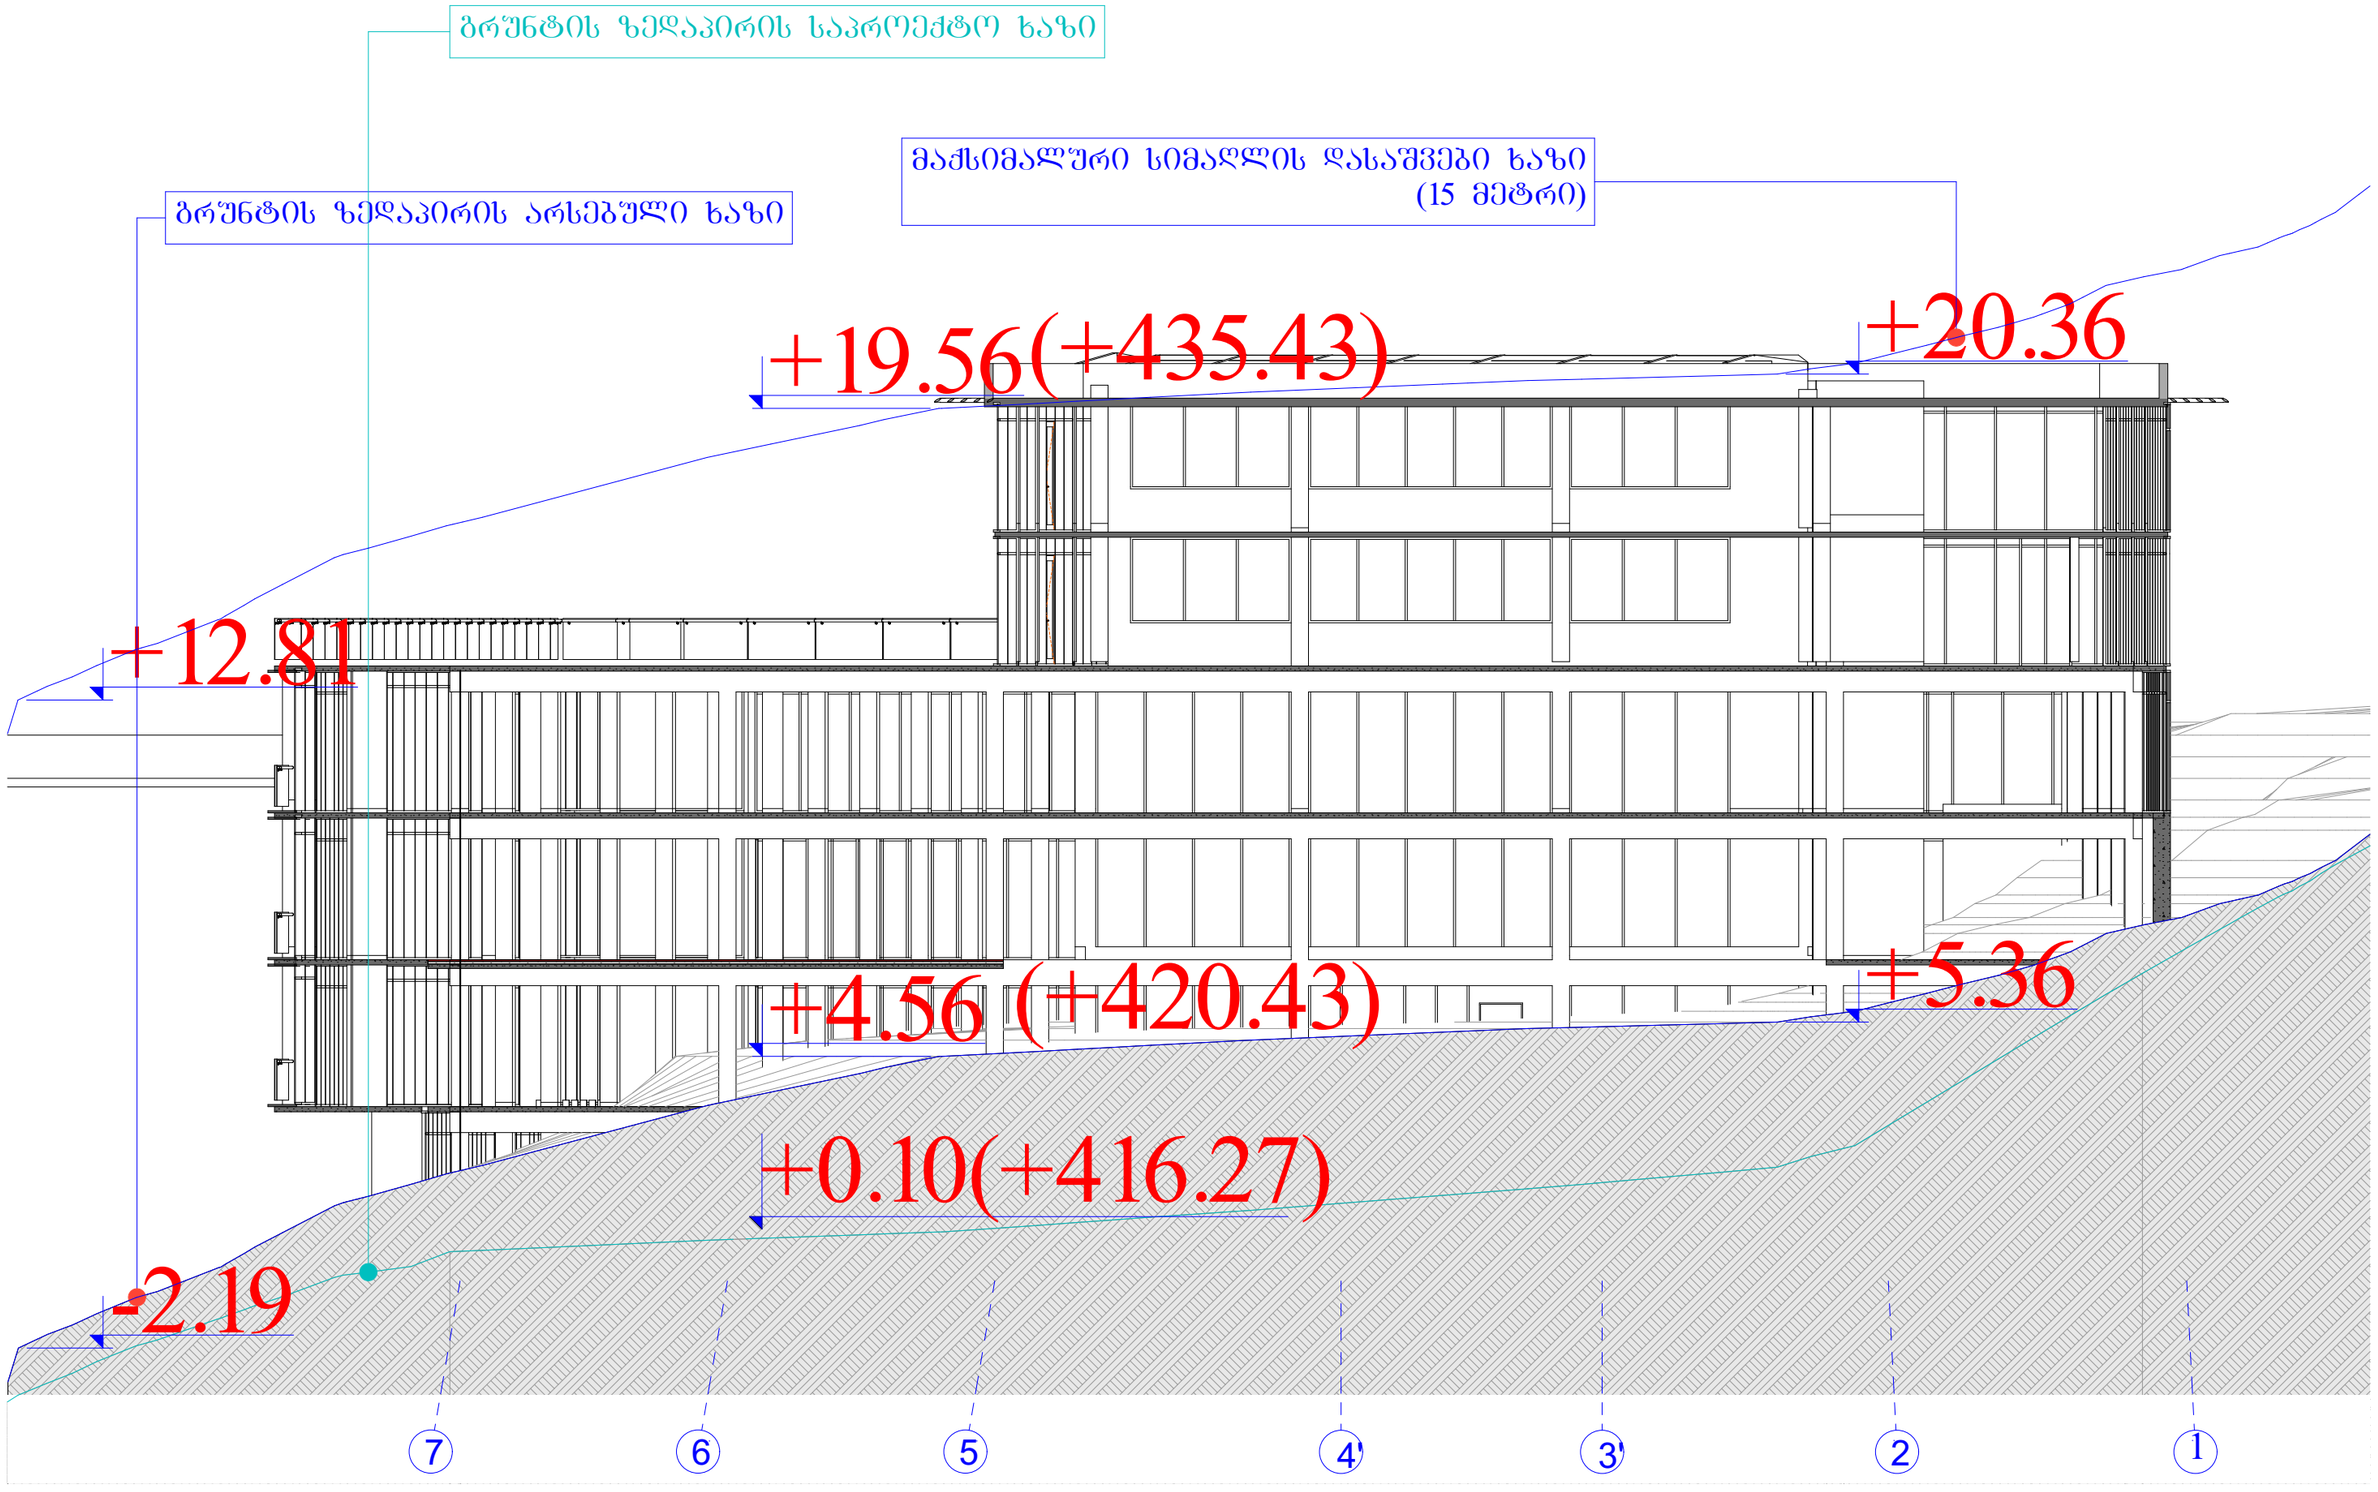

შ.პ.ს "A & D studio"	არქიტექტურული პროექტი		ობიექტი: საცხოვრისი შენობა		დირექტორი	მ. ალამია	
	ნახაზი:				არქიტექტორი	ბ. ლღონტი	
					არქიტექტორი	ბ. აბულაძე	
მისამართი: ალ.ყაზბეგის ბაზ. №44 0177 თბილისი	მასშტაბი	თარიღი	ფურცლის №	მისამართი: ქ.თბილისი მტკვრის მარჯვენა სანაპირო, ვახუშტის ხიდთან, (ნაკვეთი №16/73)	დაკვეთი	ბ. ალამია	
		15.07.2014		დაკვეთი: ბანანა ალამია			