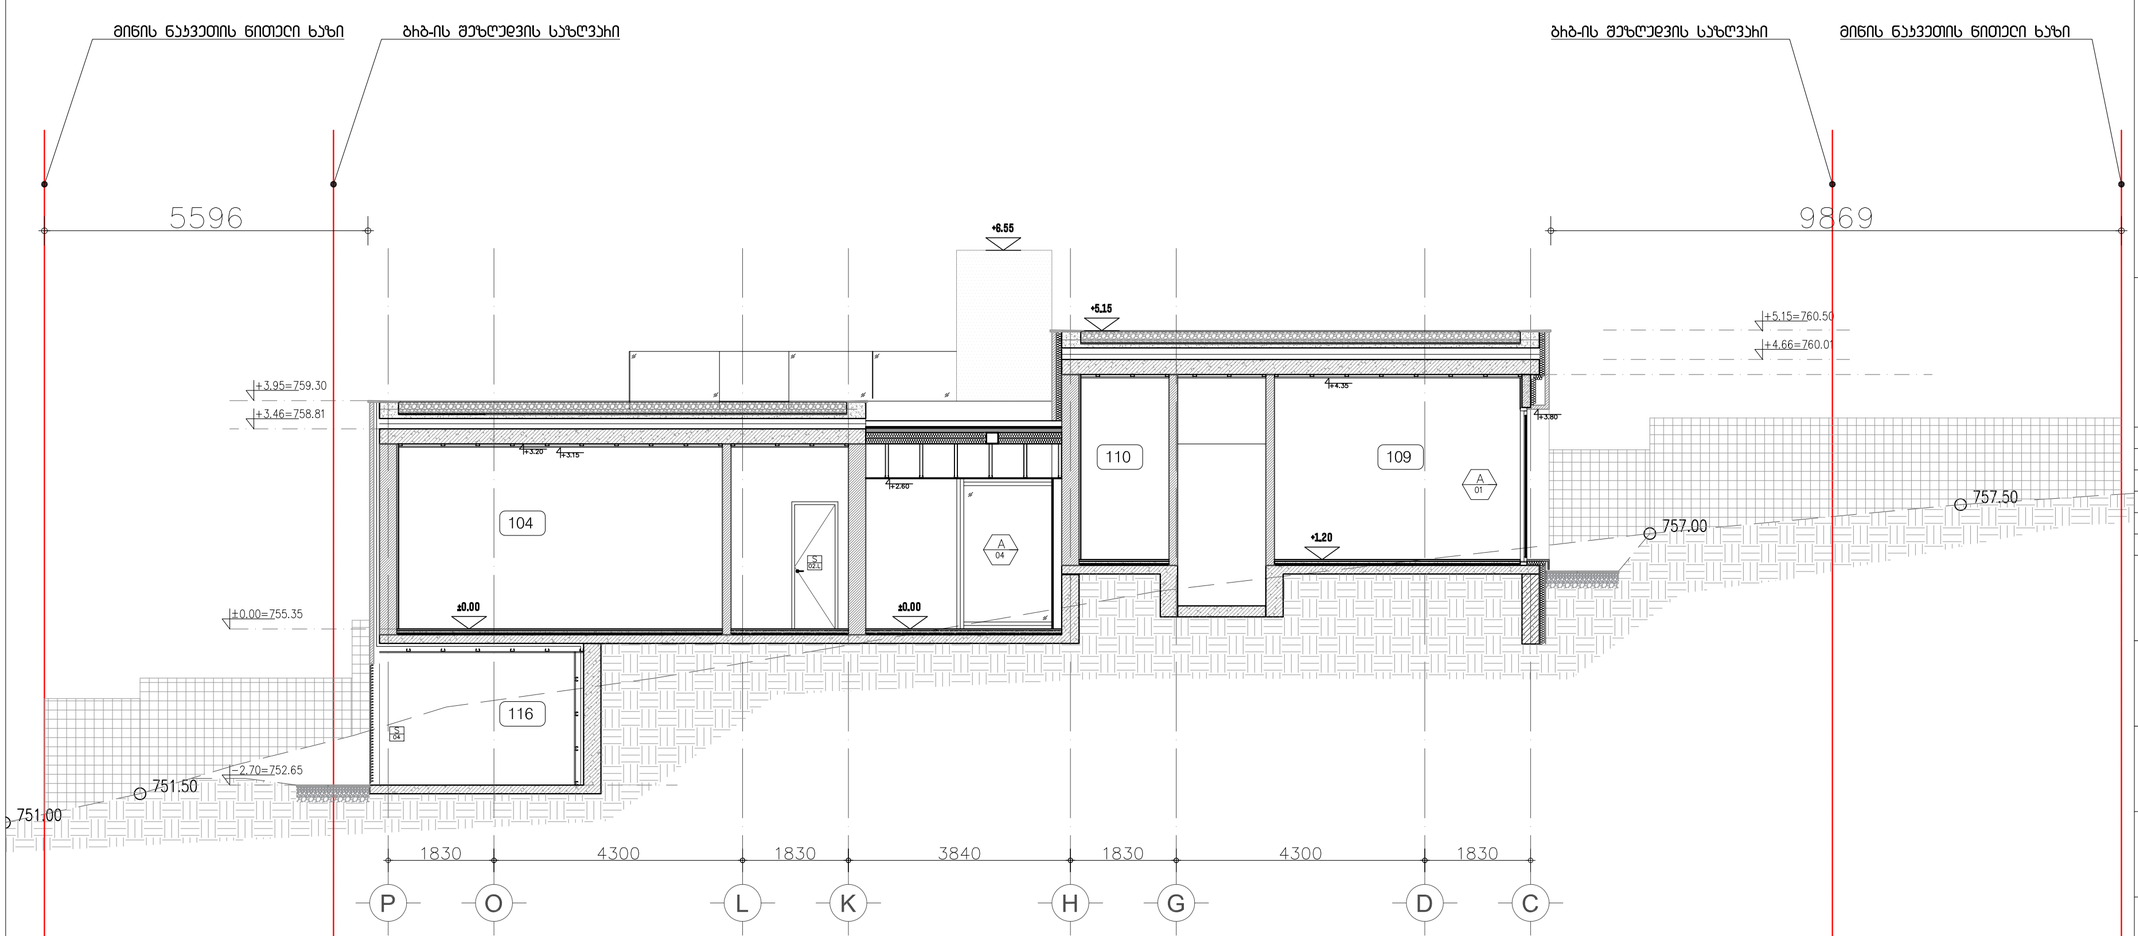


WUNDERWERK


შენიშვნები/comments	
ცვლილება/changes	თარიღი/date
დამკვეთი/client	შ.პ.ს."პრიმერა გოლფ ენდ რეზიდენც" L.L.C "Primera Golf and Residence"
დასახელება/project name ინდივიდუალური საცხოვრებელი სახლი Residential House	მისამართი გარდაბანი, სოფელი თელეთი, საკ.კოდი 81.03.12.729 ნაკვ.ნომერი PU-SC-P4-15 Address Gardabani, Teleti, Cadastr.N. 81.03.12.729 Plot.N. PU-SC-P4-15
ნახაზი/drawing	ჭრილი 1-1
მასშტაბი/scale	1:75
პრ.მთ.არქ/lead.arch.	გ.შუკაკიძე/G.Shukakidze
პრ.მთ.არქ/lead.arch.	ნ.ლომიძე/N.Lomidze
პრ.მთ.კონსტ./struct.engineer	ე.წოწერია/E.Tsotseria
შეასრულა/performed	ნ.ლომიძე/N.Lomidze
შეამოწმა/revised	გ.შუკაკიძე/G.Shukakidze
ფურცელი/page	ფურცლები/pages

შ.პ.ს. "WUNDERWERK" – 405146765
ა.შანიძის ქ. 4
0174 თბილისი
საქართველო

L.L.C. "WUNDERWERK" – 405146765
A.Shanidze St. 4
0174 Tbilisi
Georgia

T +995 551 202 200
info@wu-werk.com

www.wu-werk.com

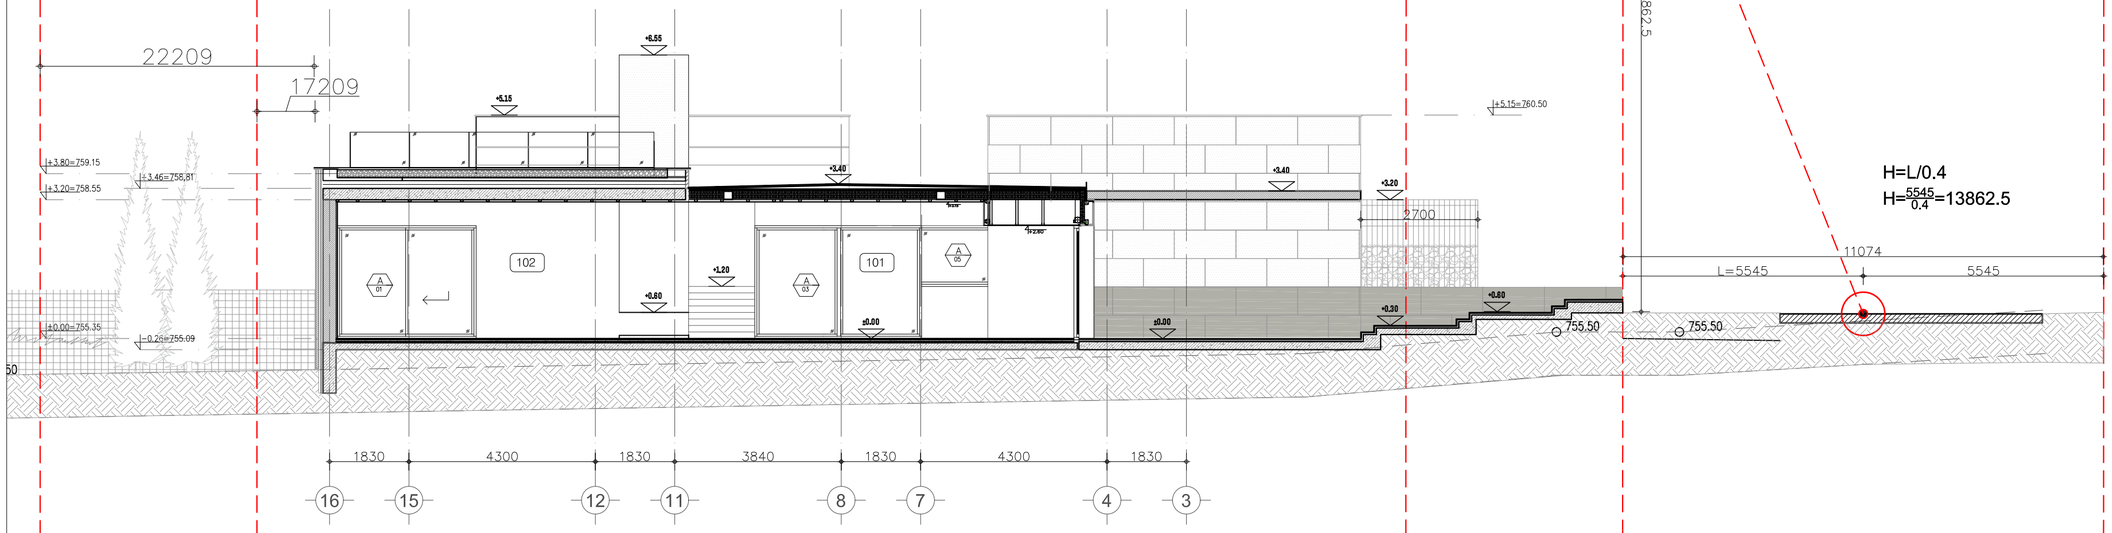

WUNDERWERK

შენიშვნები/comments	
ცვლილება/changes	თარიღი/date
დამკვეთი/client	შ.პ.ს."პრიმერა გოლფ ენდ რეზიდენც" L.L.C "Primera Golf and Residence"
დასახელება/project name ინდივიდუალური საცხოვრებელი სახლი Residential House	მისამართი გარდაბანი, სოფელი თელეთი, საკ.კოდი 81.03.12.729 ნაკვ.ნომერი PU-SC-P4-15 Address Gardabani, Teleti, Cadastr.N. 81.03.12.729 Plot.N. PU-SC-P4-15
ნახაზი/drawing	ჭრილი I-I
მასშტაბი/scale	1:75
პრ.მთ.არქ/lead.arch.	გ.შუკაიძე/G.Shukakidze
პრ.მთ.არქ/lead.arch.	ნ.ლომიძე/N.Lomidze
პრ.მთ.კონსტ./struct.engineer	ე.წოწერია/E.Tsotseria
შეასრულა/performed	ნ.ლომიძე/N.Lomidze
შეამოწმა/revised	გ.შუკაიძე/G.Shukakidze
ფურცელი/page	ფურცლები/pages

შპს. "WUNDERWERK" – 405146765
ა.შანიძის ქ. 4
0174 თბილისი
საქართველო

L.L.C. "WUNDERWERK" – 405146765
A.Shanidze St. 4
0174 Tbilisi
Georgia

T +995 551 202 200
info@wu-werk.com

www.wu-werk.com