საქართველო

ქ. თბილისის მერიის
საჯარო სამართლის იურიდიული პირი
თბილისის არქიტექტურის სამსახური

მისამართი: ქ. თბილისი, ვარკეთილი 3, III მ/რ, დვალის ქ. №11-ის მიმდებარედ

ფართობი : 278 კვ/მ

მოსარგებლე: შ.პ.ს."იეს-მუს"

№
№



განყოფილების უფროსი		
მთავარი სპეციალისტი		



ნაცხ. სახლი	შარდული			
არასაცხ. სახლი	ვიდეოთვალი			
ხის ღობე	ვიდეოთვალი			
ღობე	ბენზოგასამართი			
ქვის კედელი	ფლატე			
კედელი				
ელ. გადამცემი ხაზი	რეზერვუარი			
სატრანსფორმატორო ჯიხური	ბარე ბანათება			
ხეები	სამეთვალყურეო ჯები			

პირობითი აღნიშვნები

წ	წყალგაყვანილობა		გაზი
კ	კანალიზაცია		ელ. ქსელები
სნ	სანიაღვრე	გთ	გათბობა
კგ	კავშირგაბმულობა		დრენაჟი

შპს „Next Point Co."	
დირექტორი	თ. გოგოძე
შემსრულებელი	თ. გოგოძე
მ. 1:500	10/26/2017

Next Point Co. LTD GEORGIA NEXT POINT CO. 404983050

საქართველო

ქ. თბილისის მერიის
საჯარო სამართლის იურიდიული პირი
თბილისის არქიტექტურის სამსახური

მისამართი: ქ. თბილისი, ვარკეთილი 3, III მ/რ, დვალის ქ. №11-ის მიმდებარედ

ფართობი : 278 კვ/მ

მოსარგებლე: შ.პ.ს."იეს-მუს"

№

№



განყოფილების უფროსი		
მთავარი სპეციალისტი		

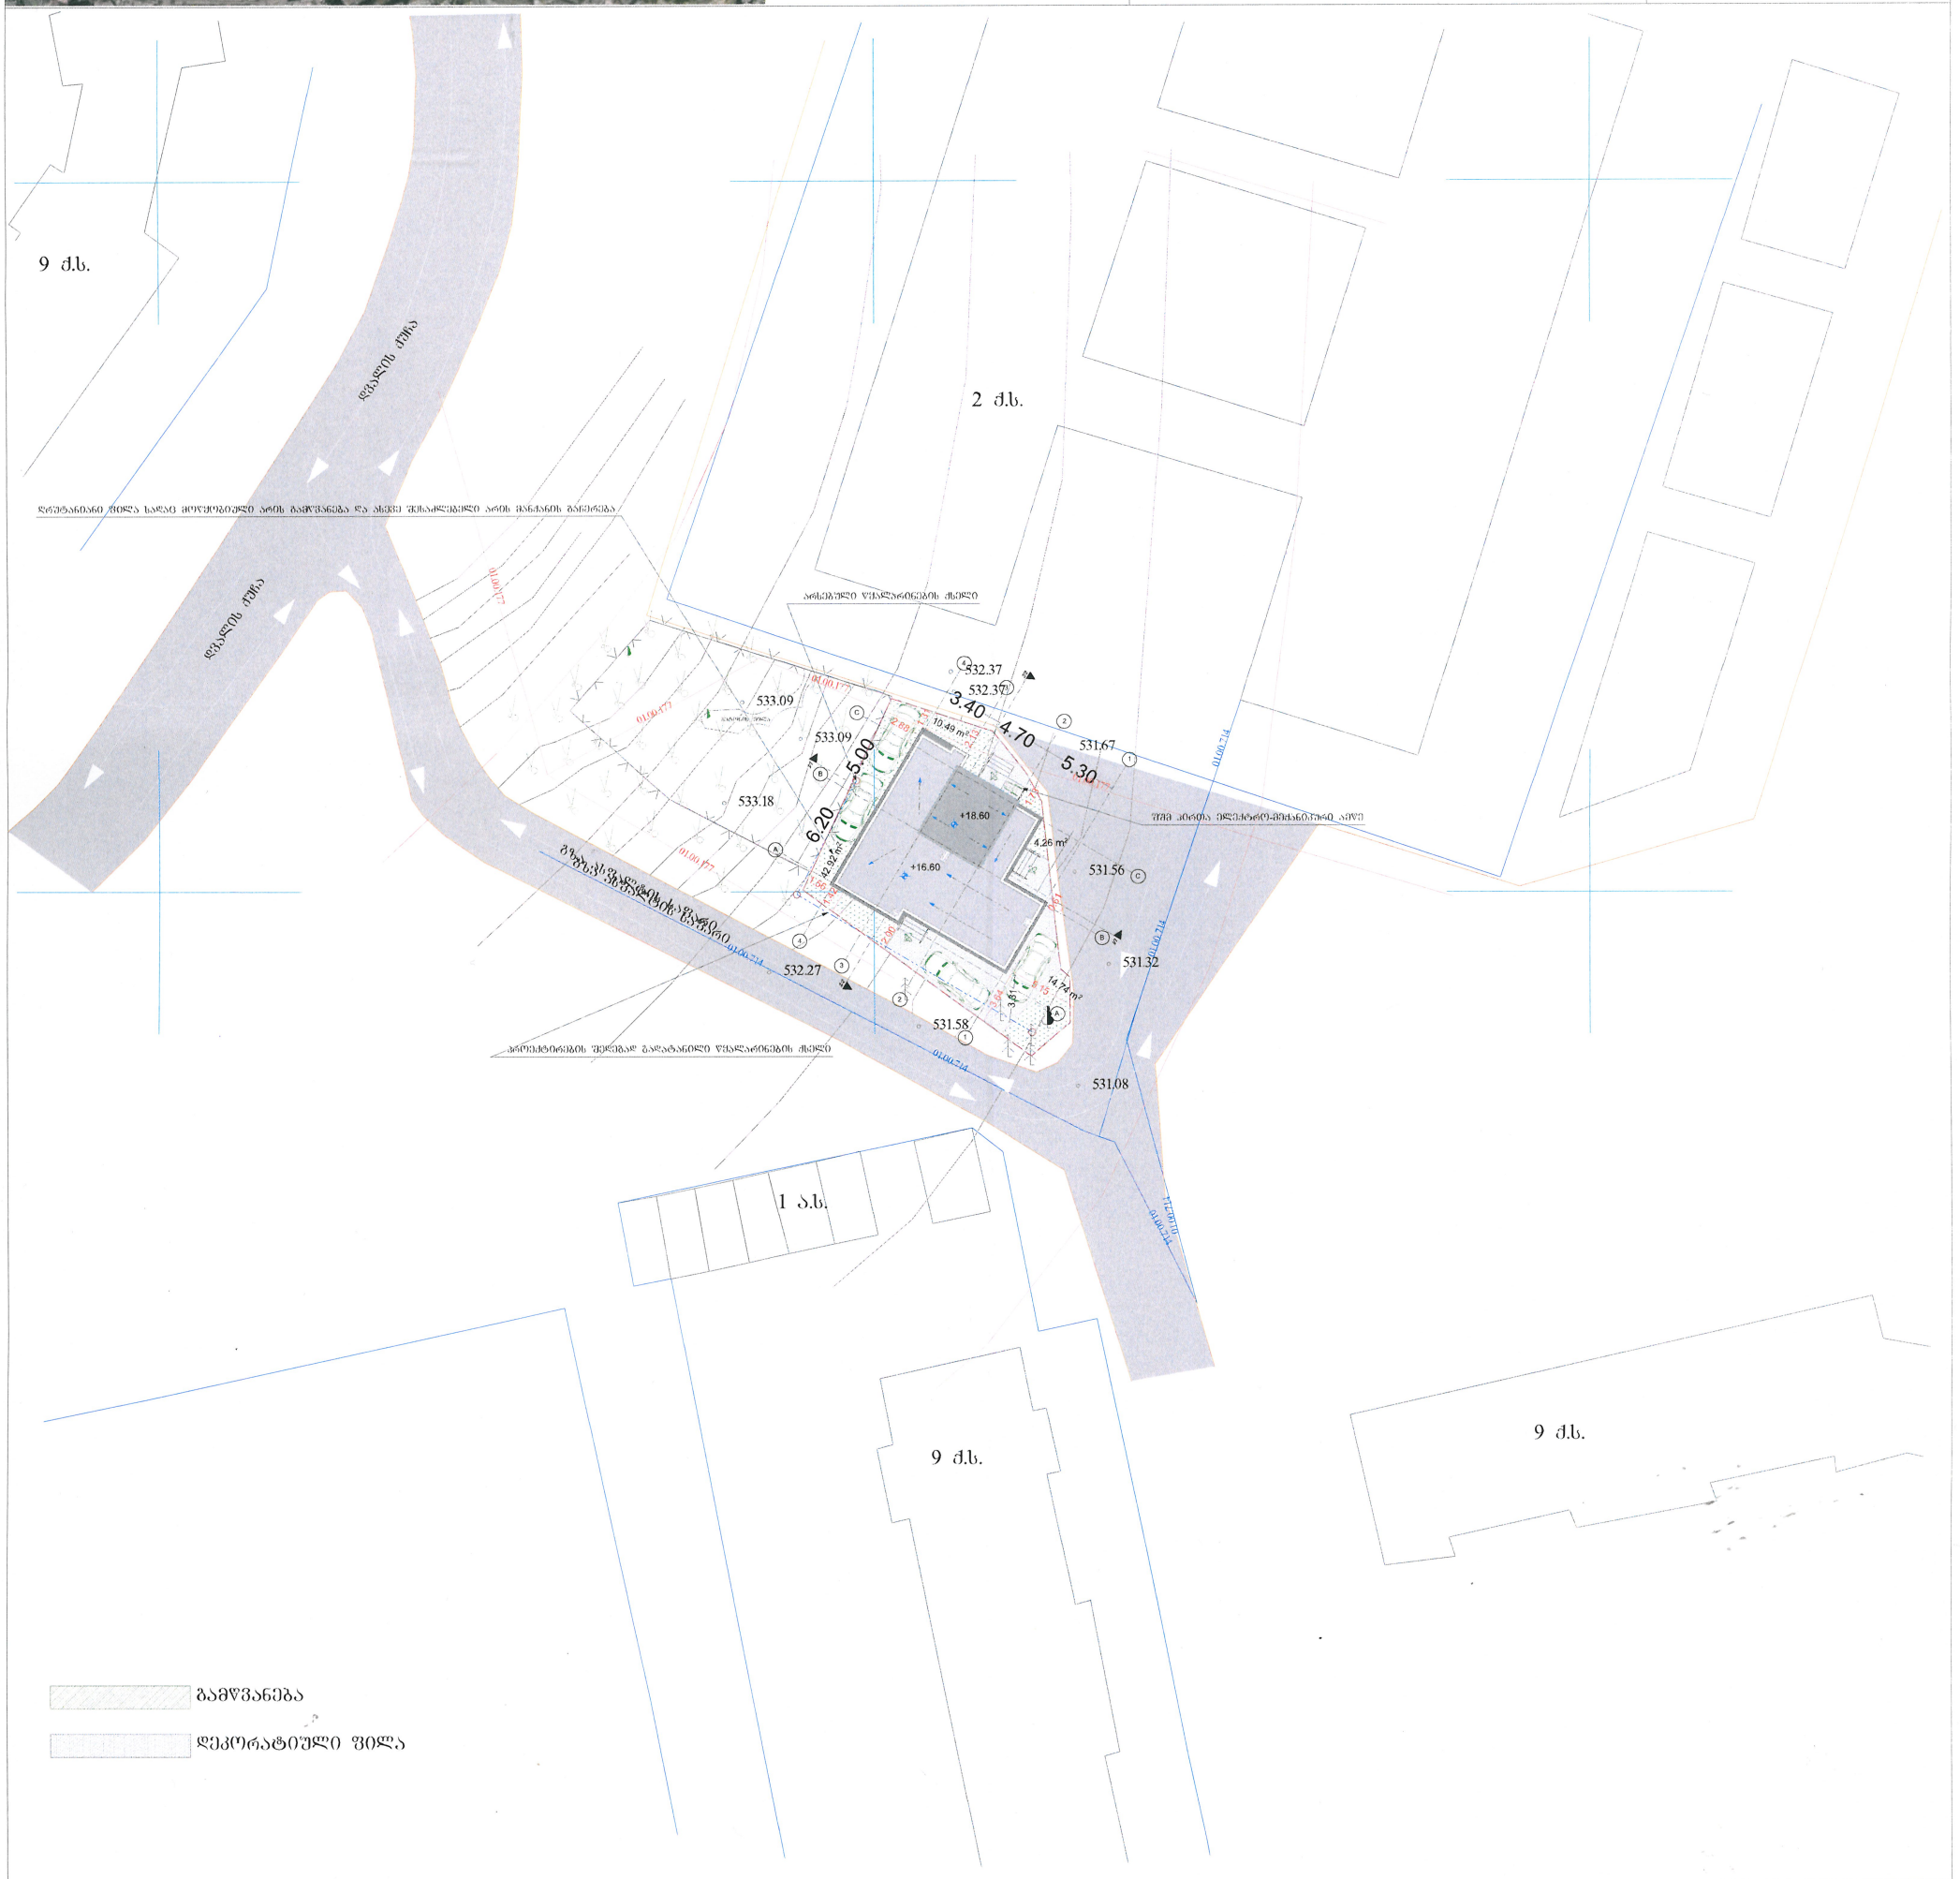

ქს	საცხ. სახლი		
ას	არასაცხ. სახლი		
	ხის ღობე		
	ღობე		
	ქვის კედელი		
	კედელი		
	ელ. გადამცემი ხაზი		
	სატრანსფორმატორო ჯიხური		
	ხეები		
	ფარდული		
	მშენებარე შენობა		
	ბენზოგასამართი		
	ფლატე		
	რეზერვუარი		
	გარე განათება		
	სამეთვალყურეო ჭები		
0.00	თ (საერთაშორისო) სისტემის კოორდ.		
0.00	ადგილობ. სისტემის სამუშაო კოორდ.		
	რკინიგზა		

პირობითი აღნიშვნები

წ	წყალგაყვანილობა		გაზი
კ	კანალიზაცია		ელ. ქსელები
სნ	სანიაღვრე	გთ	გათბობა
კგ	კავშირგაბმულობა		დრენაჟი

შპს „Next Point Co.“	
დირექტორი	თ. გოგოძე
შემსრულებელი	თ. გოგოძე
მ. 1:500	10/26/2017

Next Point Co. LTD GEORGIA NEXT POINT CO. 404983050

საქართველო

_____№_____
_____№_____

ქ. თბილისის მერიის
საჯარო სამართლის იურიდიული პირი
თბილისის არქიტექტურის სამსახური

მისამართი: ქ. თბილისი, ვარკეთილი 3, III მ/რ, დვალის ქ. №11-ის მიმდებარედ

ფართობი : 278 კვ/მ

მოსარგებლე: შ.პ.ს."იეს-მუს"



განყოფილების უფროსი		
მთავარი სპეციალისტი		

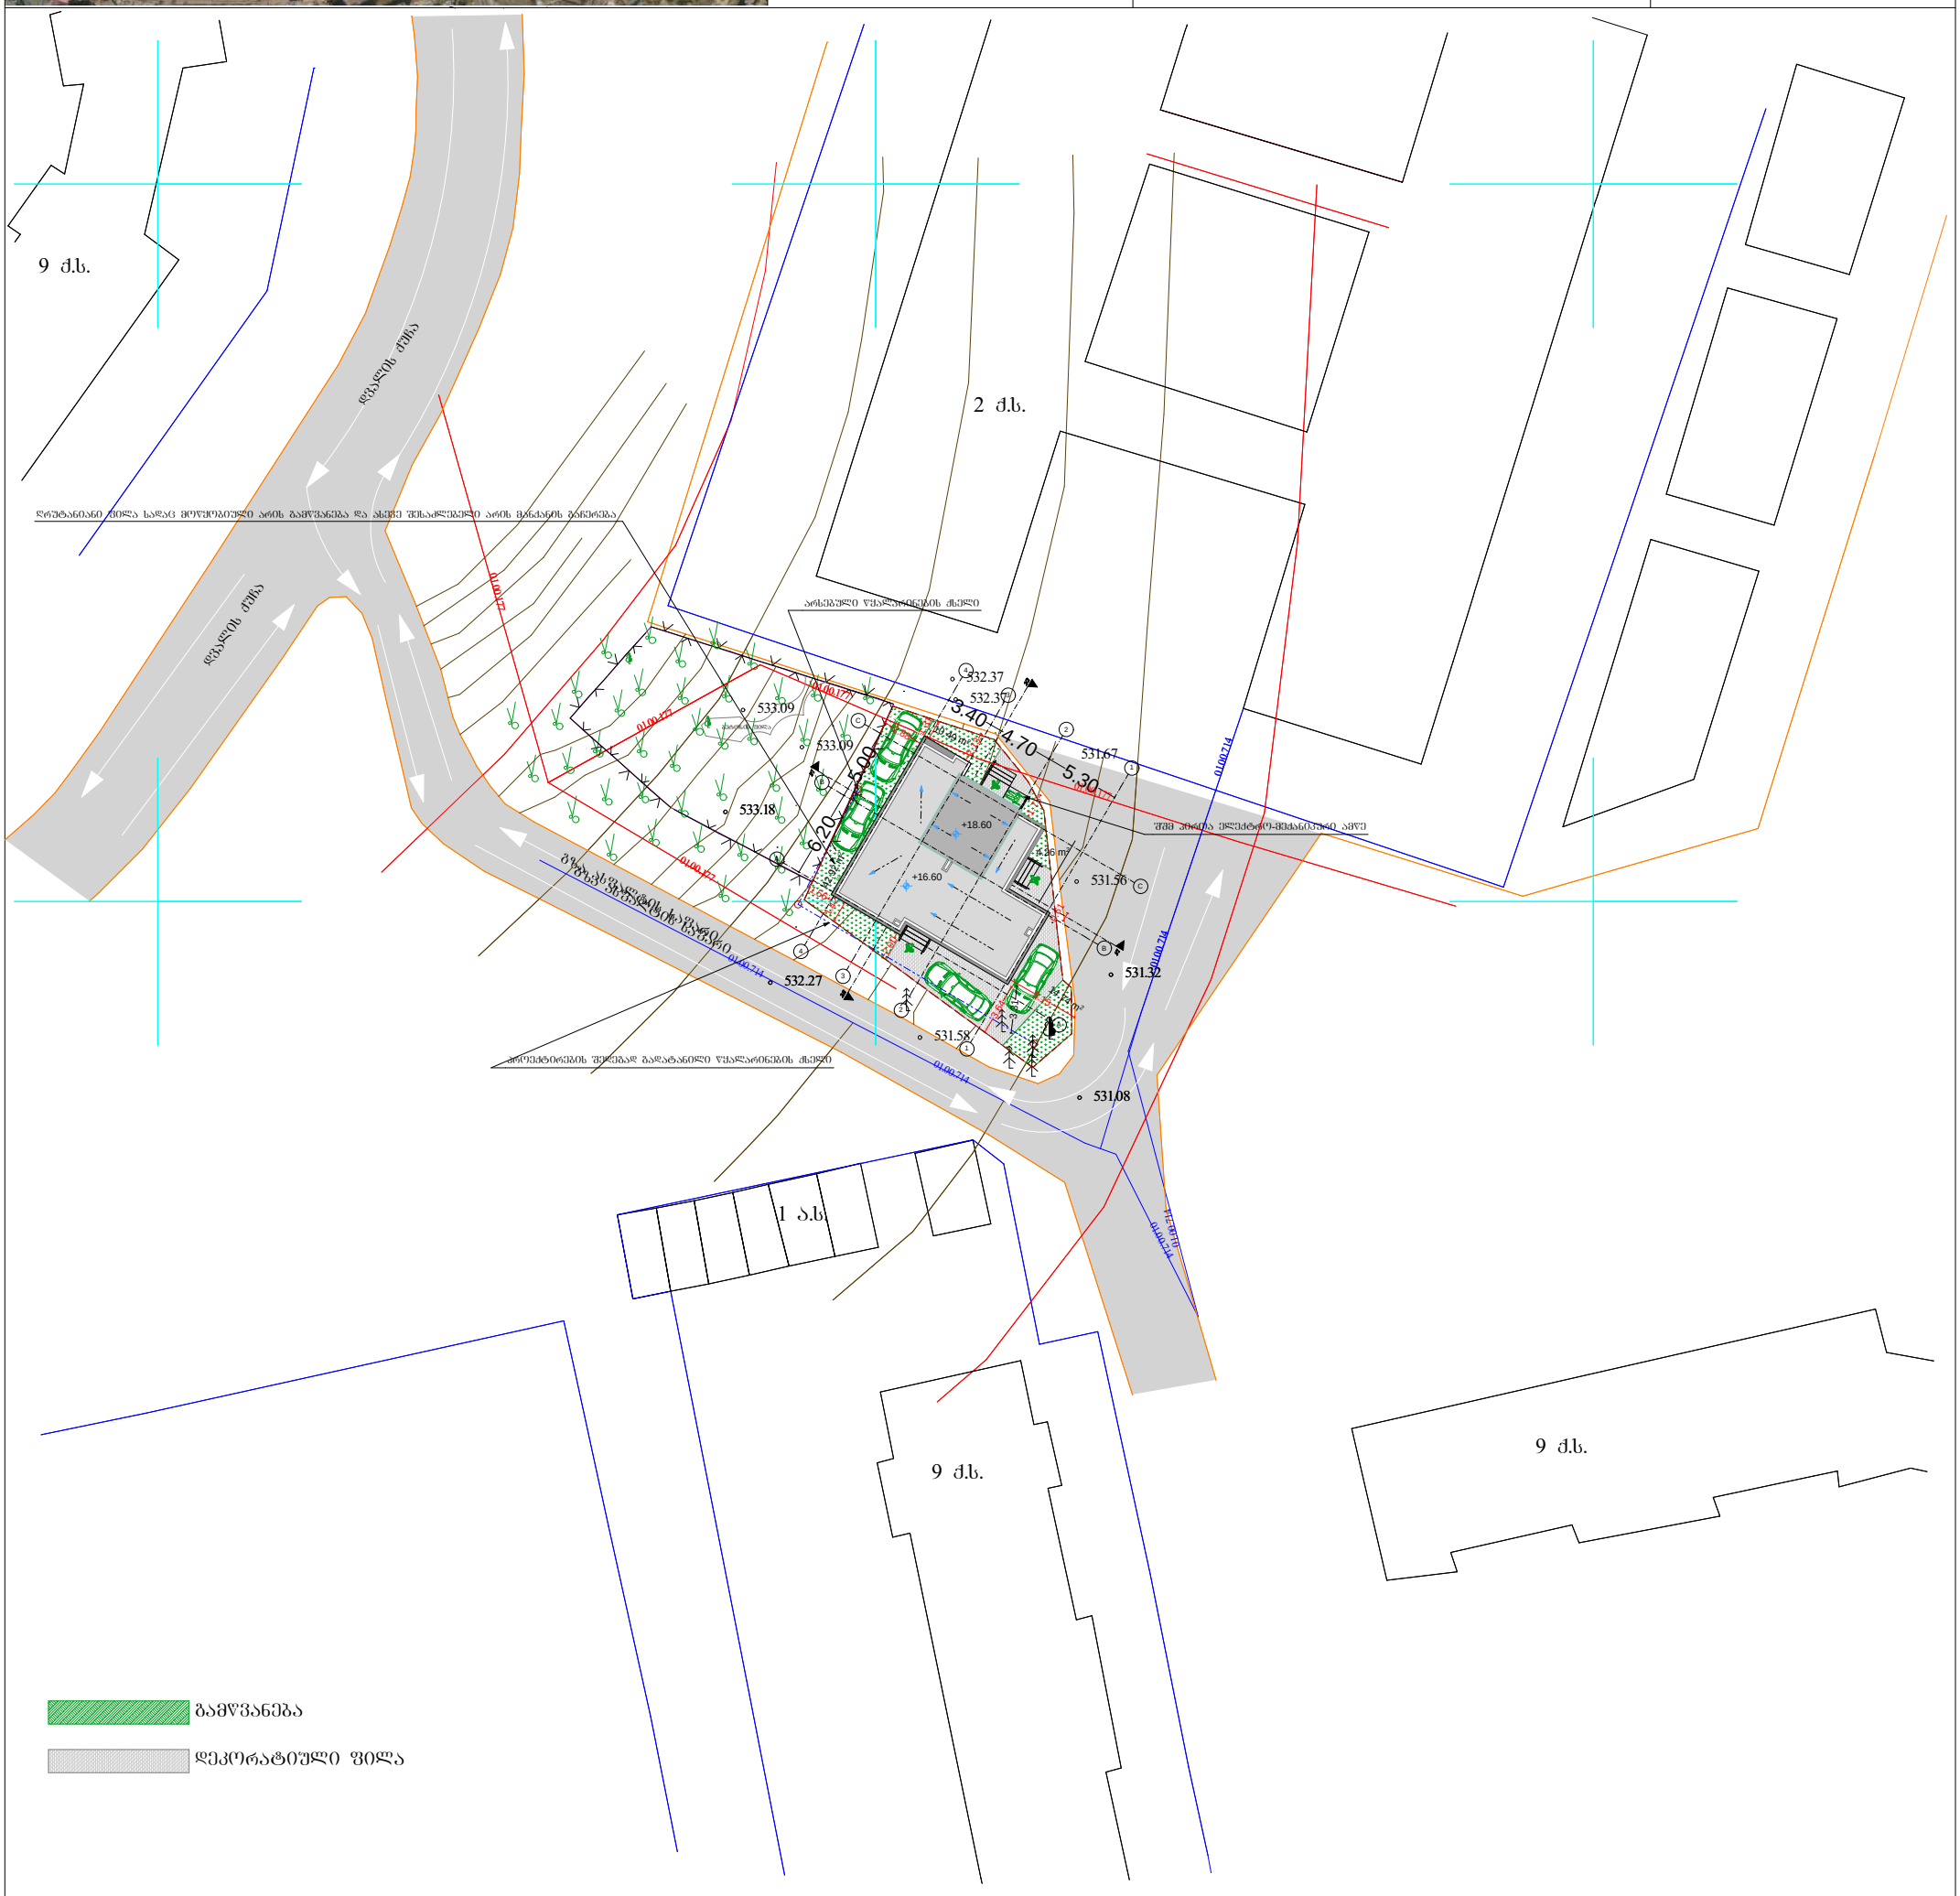

პირობითი აღნიშვნები

შს	საცხ. სახლი	წარდული	
ას	არასაცხ. სახლი	შშენაბარე შენობა	
	ხის ღობე		
	ღობე		
	ქვის კედელი		
	კედელი		
	ელ. გადამცემი ხაზი		
	სატრანსფორმატორო ჯიხური		
	ხეები		
		ბენზობასამართი	
		ფლატე	
		რეზერვუარი	
		გარე განათება	
		სამეთვალყურეო ჭები	
		რკინიგზა	

წ	წყალგაყვანილობა		გაზი
კ	კანალიზაცია		ელ. ქსელები
სნ	სანიაღვრე	გთ	გათბობა
კბ	კავშირგაბმულობა		დრენაჟი

შპს „Next Point Co.“		
დირექტორი		თ. გოგოძე
შემსრულებელი		თ. გოგოძე
მ. 1:500		10/26/2017

საქართველო

_____№_____
_____№_____

ქ. თბილისის მერიის
საჯარო სამართლის იურიდიული პირი
თბილისის არქიტექტურის სამსახური

მისამართი: ქ. თბილისი, ვარკეთილი 3, III მ/რ, დვალის ქ. №11-ის მიმდებარედ

ფართობი : 278 კვ/მ

მოსარგებლე: შ.პ.ს."იეს-მუს"



განყოფილების უფროსი		
მთავარი სპეციალისტი		

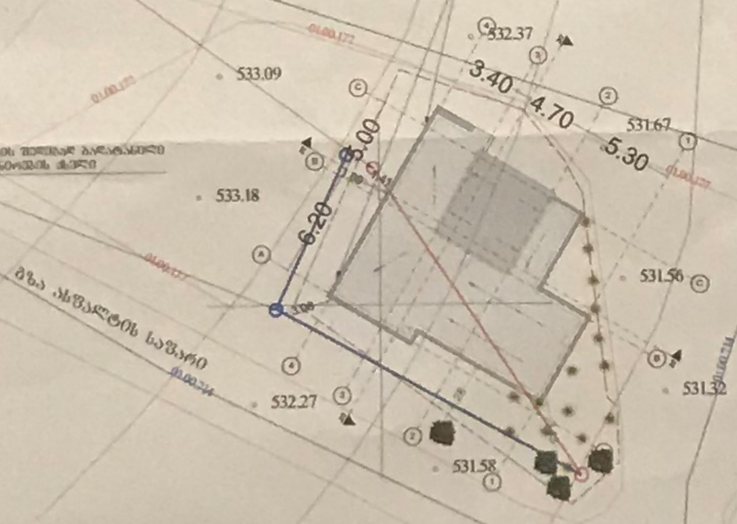

კვ კოეფიციენტის საანგარიშო პროკი

71.80 m²

ისტორიული მასშტაბი ვერტიკალური წყვილისებრ ქვეით სიმაღლე ძირი ონდ იქნა სემეტრია ლ ტიპური თანხმობა. 30.10.2017.

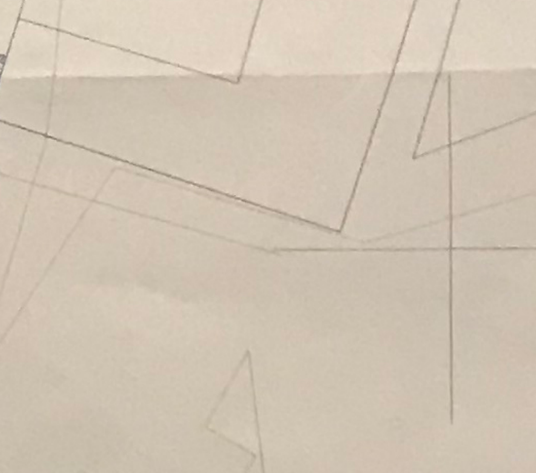

პირობითი აღნიშვნები

სახ. სახლი	შარდული	ტ. ტაისტვისთვის ფრანგი ტრუბა	
არასახ. სახლი	მშენებარე შენობა		
ხმც. ღობე			
ღობე	ბენზინგასამართი	ადგილის სიმაღლის საზომი ტრუბა	
ქვის კედელი			
კედელი	ფლატე	რკინიგზა	
ელ. გადამცემი ბაზი	რეზერვუარი		
სატრანსფორმატორო ნიშანი	გარე განათება		
ხეები	სამეთვალყურეო ჭიები		

წ	წყალგაყვანილობა		გაზი
ქ	კანალიზაცია		ელ. ქსელები
სნ	სანიაღვრე	გთ	გათბობა
ქბ	ქარშემრბაბშეულობა		წრეწაძი

შპს „Next Point Co."

დირექტორი		თ. გოგოძე
შემსრულებელი		თ. გოგოძე
მ. 1:500		10/28/2017

საქართველო

_____№_____
_____№_____

ქ. თბილისის მერიის
საჯარო სამართლის იურიდიული პირი
თბილისის არქიტექტურის სამსახური

მისამართი: ქ. თბილისი, ვარკეთილი 3, III მ/რ, დვალის ქ. №11-ის მიმდებარედ

ფართობი : 278 კვ/მ

მოსარგებლე: შ.პ.ს."იეს-მუს"

სიტუაციური სქემა

განყოფილების უფროსი		
მთავარი სპეციალისტი		

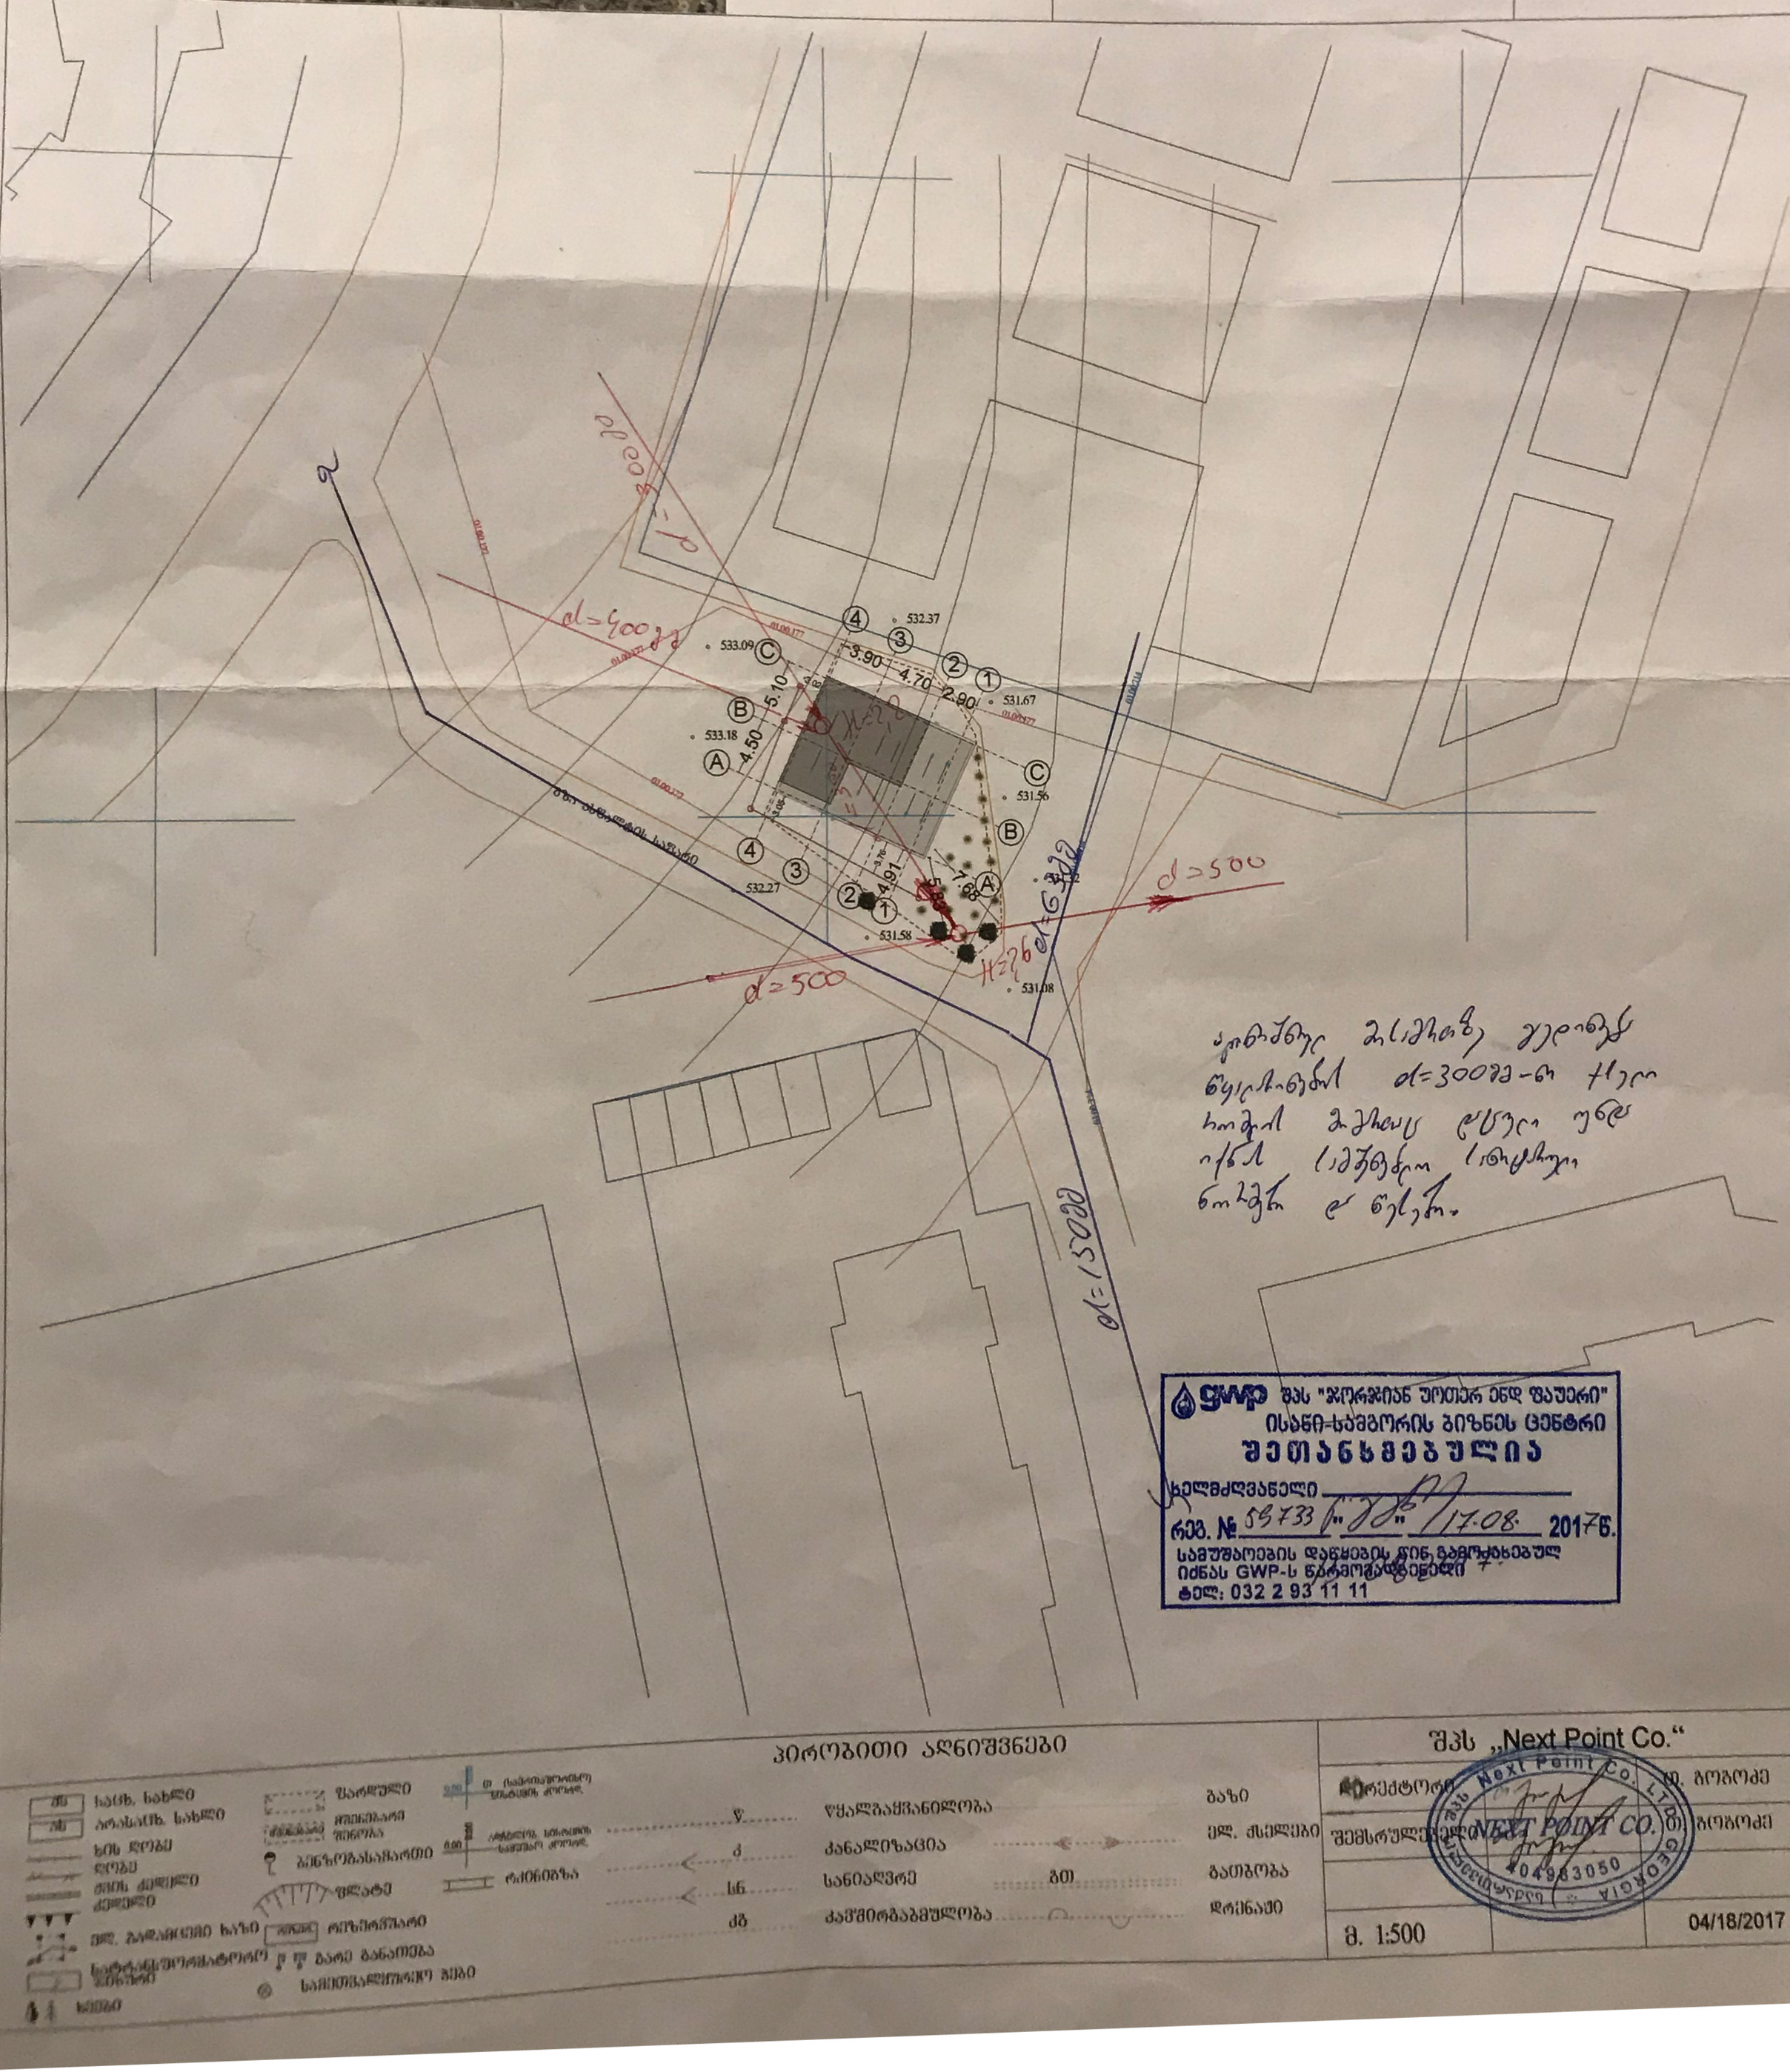

პირველი ხანძრის ჩაქრობის ჯერების წყაროდან d=300მ-ის ტოლი სიშორეზე მიმდინარე ტერიტორიის ნებისმიერი წერტილი უნდა იყოს ხანძრის ჩაქრობის ორი წერილი.

GWP შპს "ჯორჯიან უოთერ ენდ ფაუერი"
ისანი-სამგორის ბიზნეს ცენტრი
შეთანხმებულია
ხელმძღვანელი _____
რეგ. № 58733 "20" 17.08. 2017წ.
სამუშაოების დაწყების წინ გამოქვეყნებულ იქნას GWP-ს წარმოშადგენელი
ტელ: 032 2 93 11 11

პირობითი აღნიშვნები

სახც. სახლი	წარდგული	წ ნაგებობის ზუსტად ზემოთ	წყალგაყვანილობა	წ	გაზი
არასახც. სახლი	ხის ღობე	ქანალიზაცია	კ	ელ. ქსელები
ხის ღობე	ბენზინგასამართი	სანიაღვრე	სნ	გათბობა
ქვის ქვედა ქვედა	ფლატე	ქამ'მიობაბმულობა	ქმ	დრენაჟი
ელ. გადამცემი ხაზი	რეზერვუარი			
სატრანსფორმატორო	გარე განათება			
ხიდი	სამშენებლო ბანი			

შპს „Next Point Co.“		
არქიტექტორი		ი. ბოგოძე
შემსრულებელი		ი. ბოგოძე
მ. 1:500		04/18/2017