
პარკინგის სართულის გეგმა -2.800 ნიშნულზე
მ 1:200

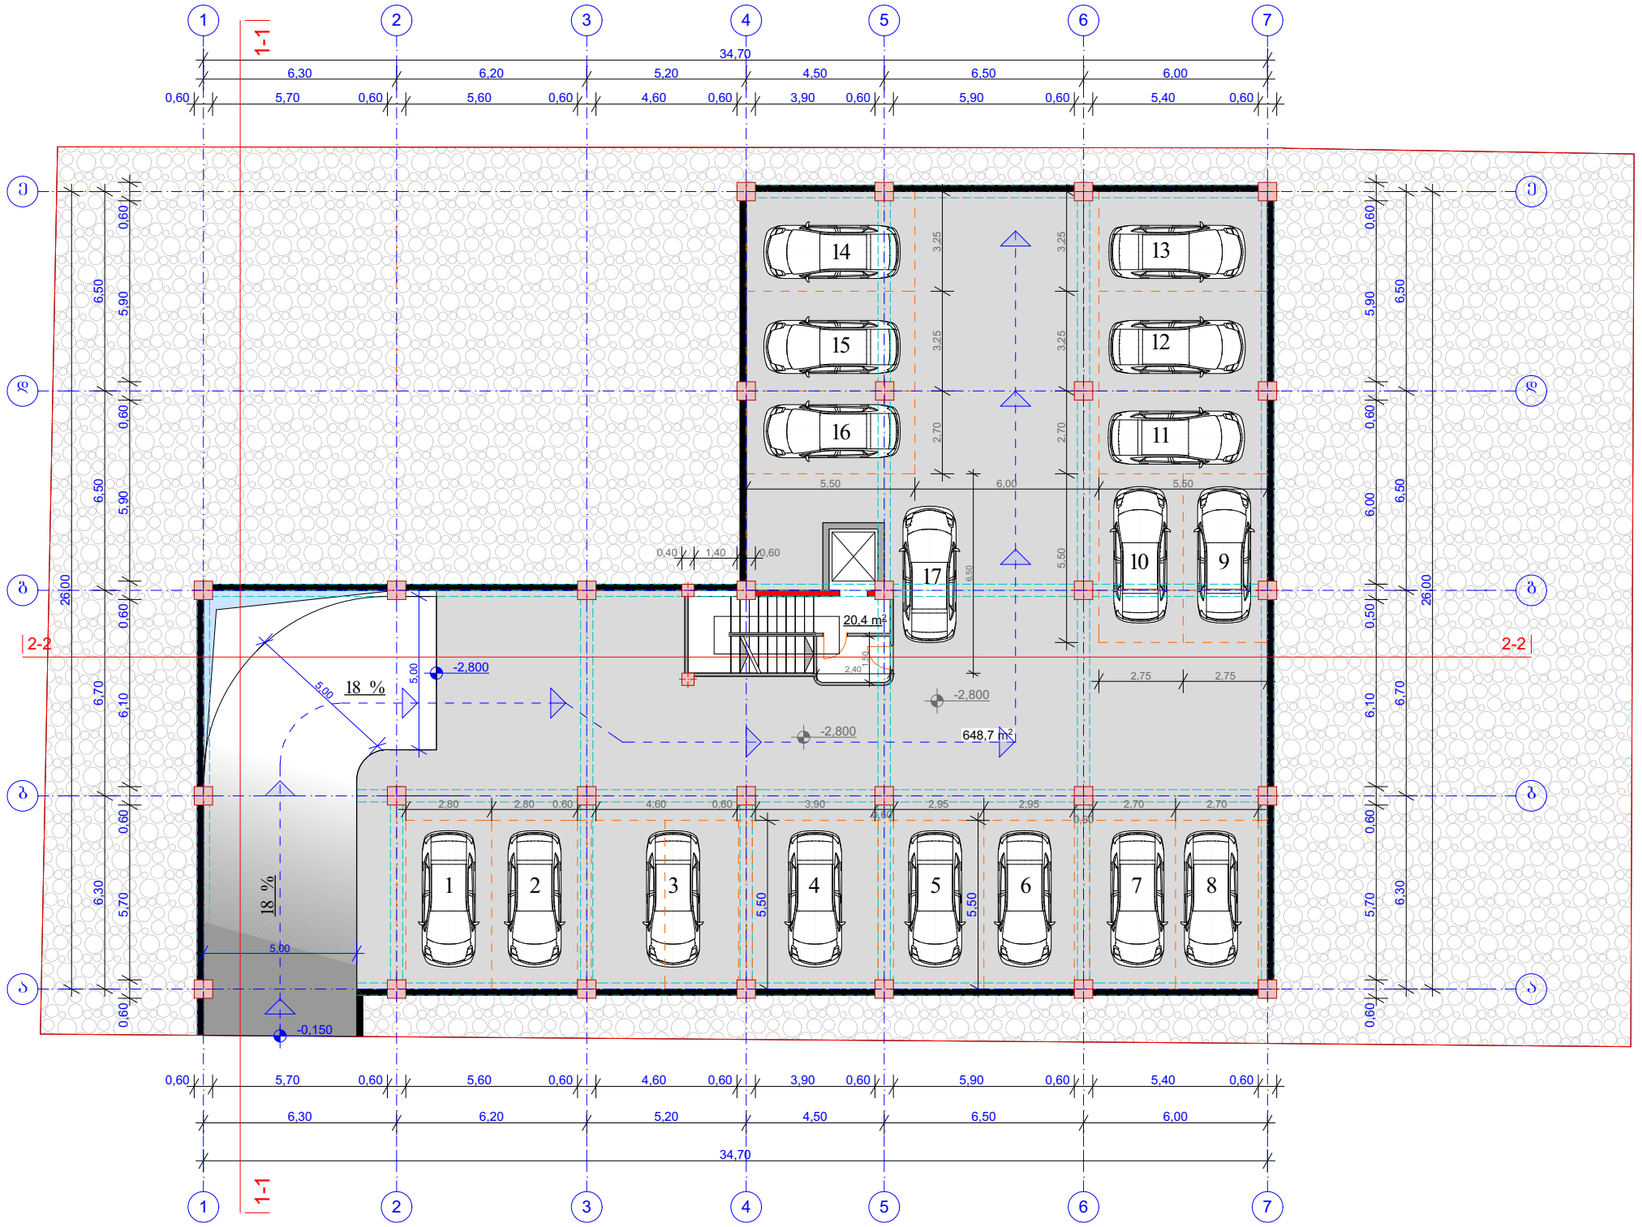

ფორმატი A-3 | თებერვალი 2017 | ფაილის სახელი
ნაკვეთი №

შენიშვნები:

პირობითი ნიშნები:

- ნაკვეთის საზღვარი
- ჭრილის ხაზი
- ექსპლიკაციის ნუმერაცია
- არქიტექტურული ნიშული
- განაშენიანების რეგულირების ხაზი
- დიაფრაგმა (მონოლითური რკინა-ბეტონი)

მისამართი: ქ. თბილისი, დიდი დიღმის საცხოვრებელ რაიონში, ტელევიზორების ქარხანა ქარანის მიმდებარედ.

პროექტის სახელწოდება:

მრავალბინიანი საცხოვრებელი სახლი

სტადია	პროექტი	
ფურცელი	ფურცელი	
თანამდებობა	გვარი	ხელმოწერა
დირექტორი	გ.გენდელიანი	
არქიტექტორი	ი.გოგიხია	
კონსტრუქტორი		
შესრულა		

საპროექტო ლოგო | მისამართი


BIJI ARCHITECTURE


ო. ლორთქიფანიძის ქუჩა №2ლ

მასშტაბი		
თარიღი		
სტადია	ფურცელი	ფურცლები
პროექტი	ა-01	

1 სართული (პარკინგი, კომერციული ფუნქცია) 0.000 ნიშნულზე

მ 1:200

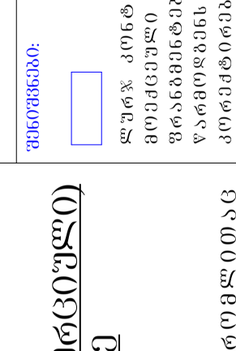

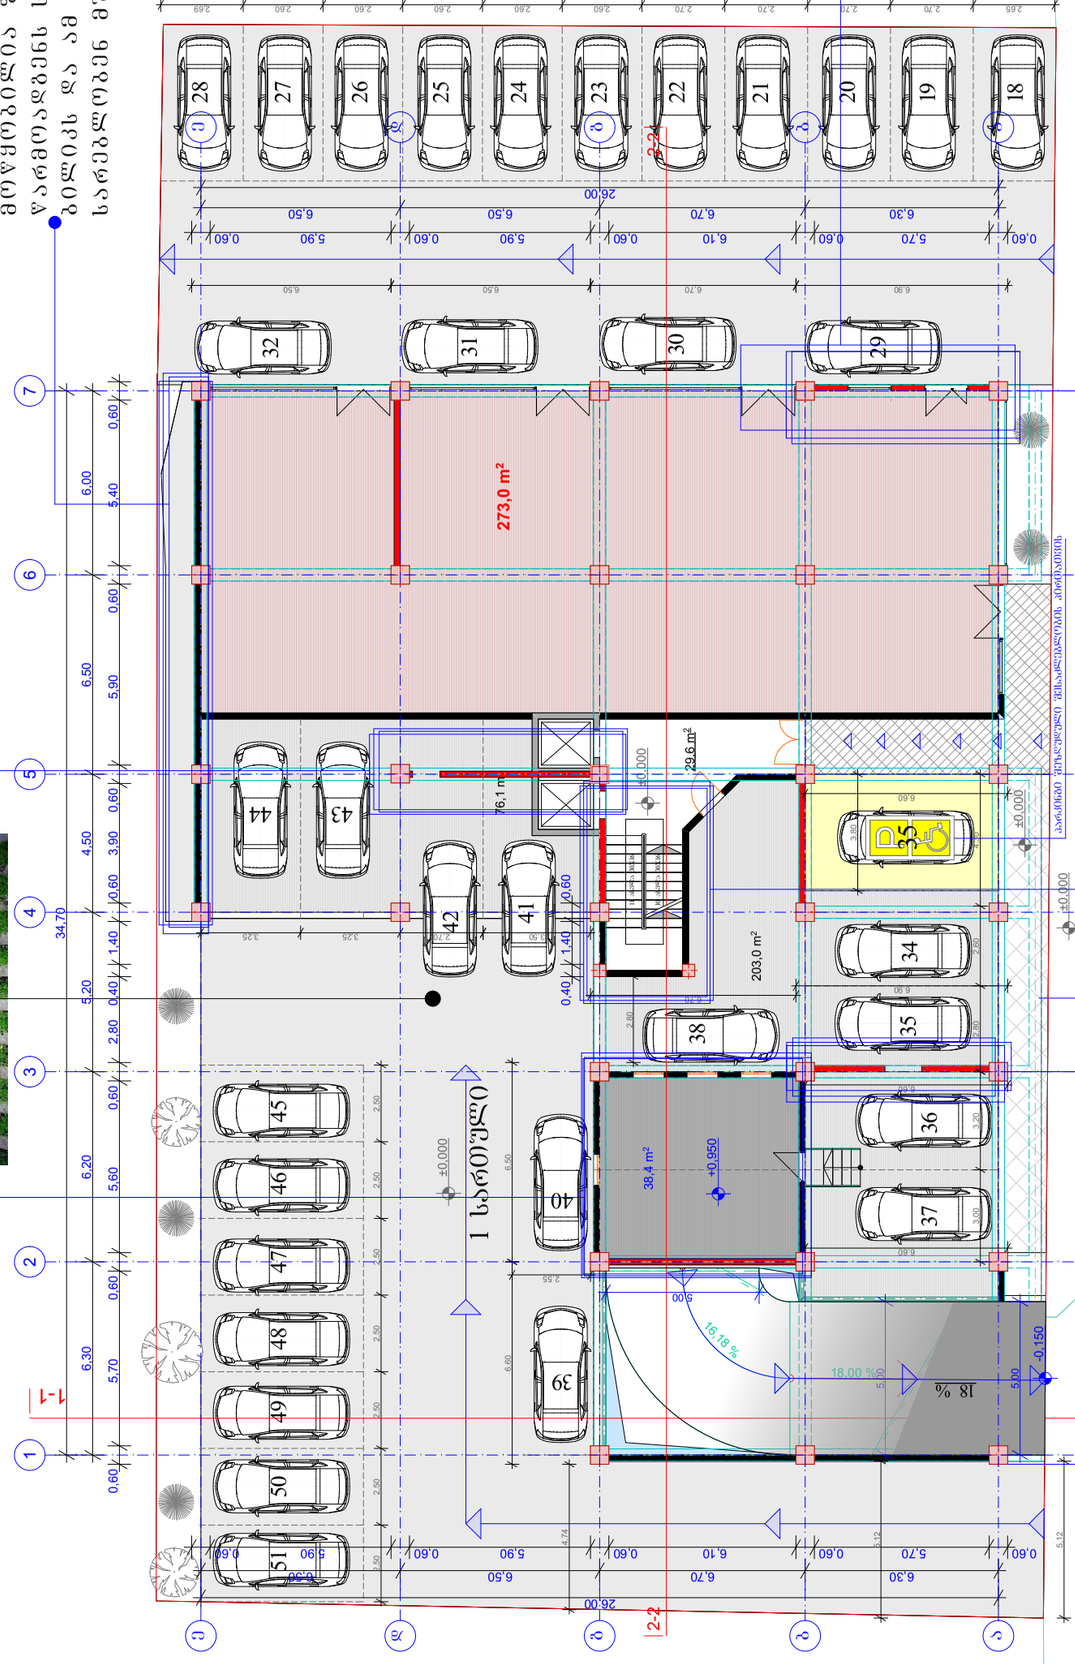


მთავარი შესასვლელი

მთავარი შესასვლელი

მთავარი შესასვლელი

2 სართულის
გეგმა 3.400 ნიშნულზე
მ 1:200

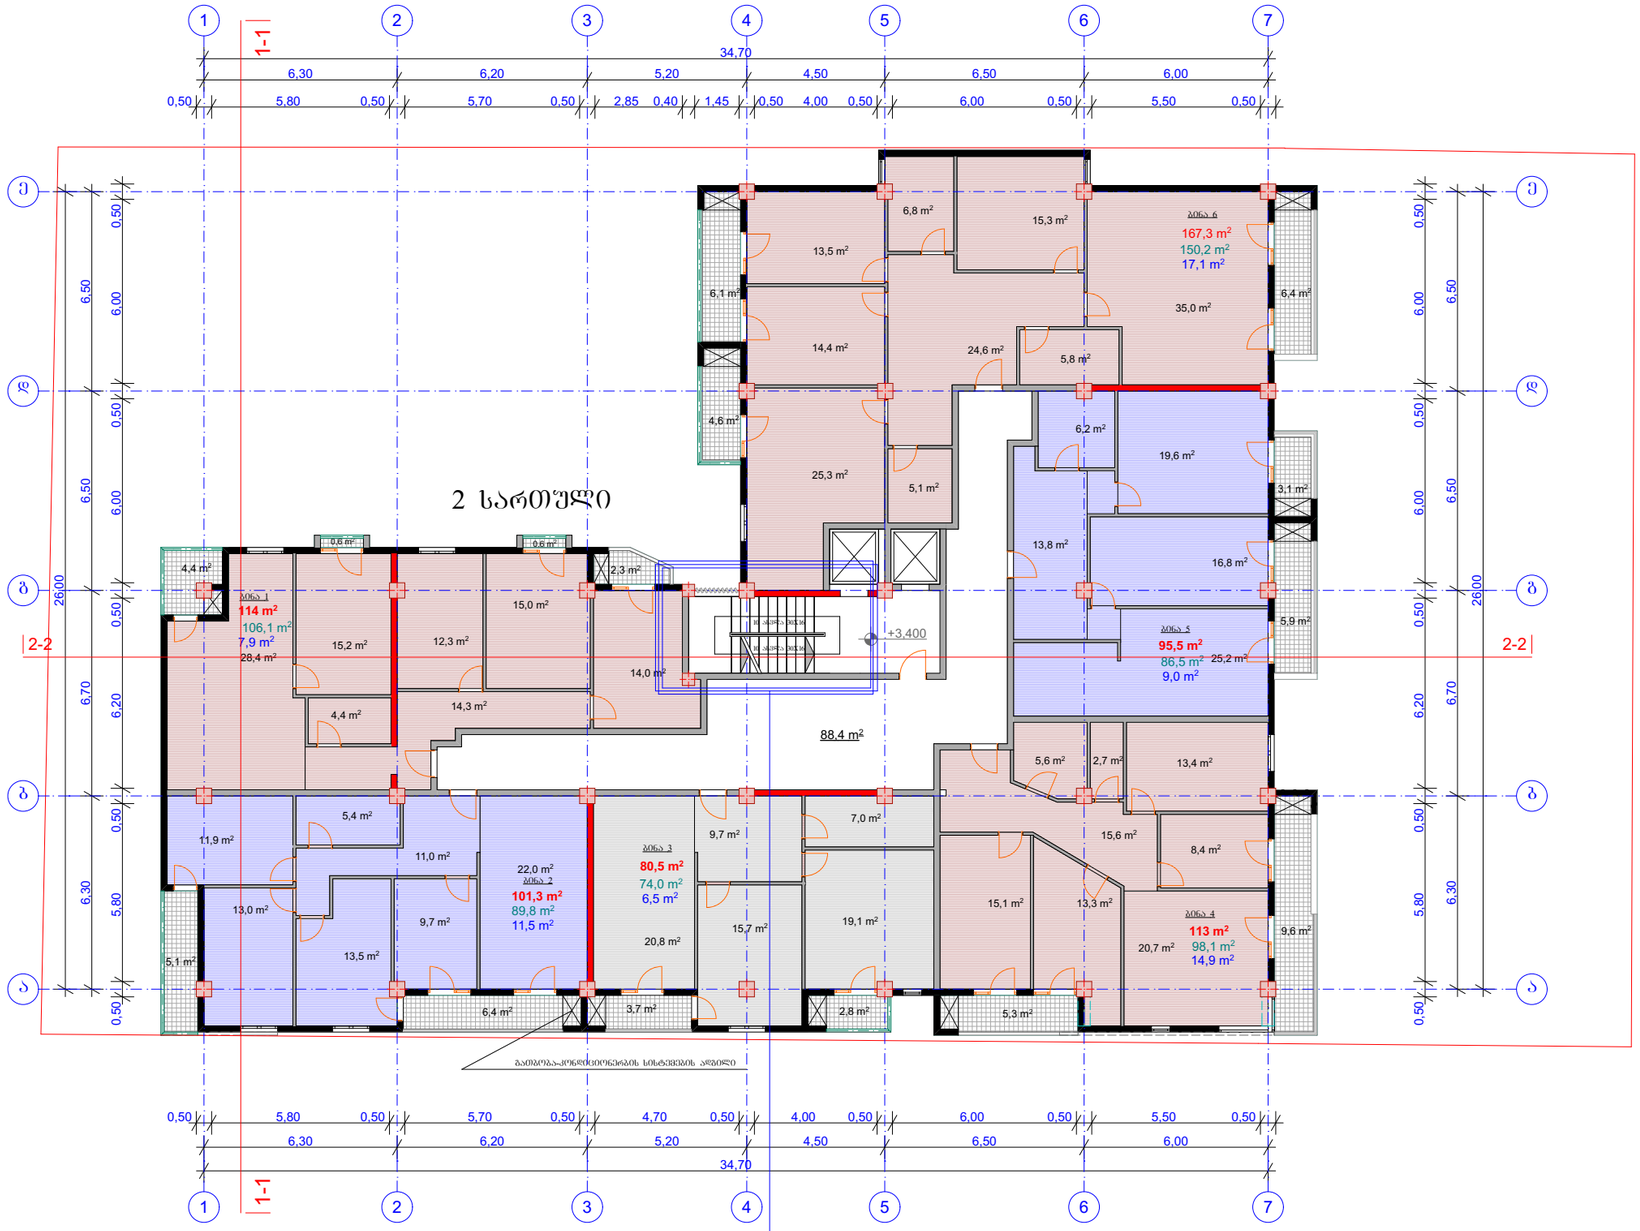

გათბობა-კონდიციონერების სისტემების ადგილი

შეიცვალა კიბის
საფეხურების
რაოდენობა

ფორმატი A-3	თებერვალი 2017	
	დაკვეთა №	შპილის სახელი

შენიშვნები:

ლურჯ კონტურში მოქცეული შრანბმენტები ეარმოდგენს კორექტირებულ ნაწილებს

პირობითი ნიშნები:

- ნაკვეთის საზღვარი
- ჭრილის ხაზი
- ექსპლიკაციის ნუმერაცია
- არქიტექტურული ნიშული
- განაშენიანების რეგულირების ხაზი
- დიაფრაგმა (მონოლითური რკინა-ბეტონი)

მისამართი: ქ. თბილისი, დიდი დიღმის საცხოვრებელ რაიონში, ტელევიზორების ქარხანა ცენრის მიმდებარედ.

პროექტის სახელწოდება:

მრავალბინიანი
საცხოვრებელი სახლი

სტადია	პროექტი	
ფურცელი	ფურცელი	
მთანამდებობა	გვარი	ხელმოწერა
დირექტორი	გ.გენდელიანი	
არქიტექტორი	ი.გოგოხია	
კონსტრუქტორი		
შესრულა		


საპროექტო ლოგო | მისამართი

BIJI ARCHITECTURE

ო. ლორთქიფანიძის ქუჩა №2დ

მასშტაბი		
თარიღი		
სტადია	ფურცელი	ფურცლები
პროექტი	ა-01	

3 სართულის გეგმა 6.550 ნიშნულზე მ 1:200

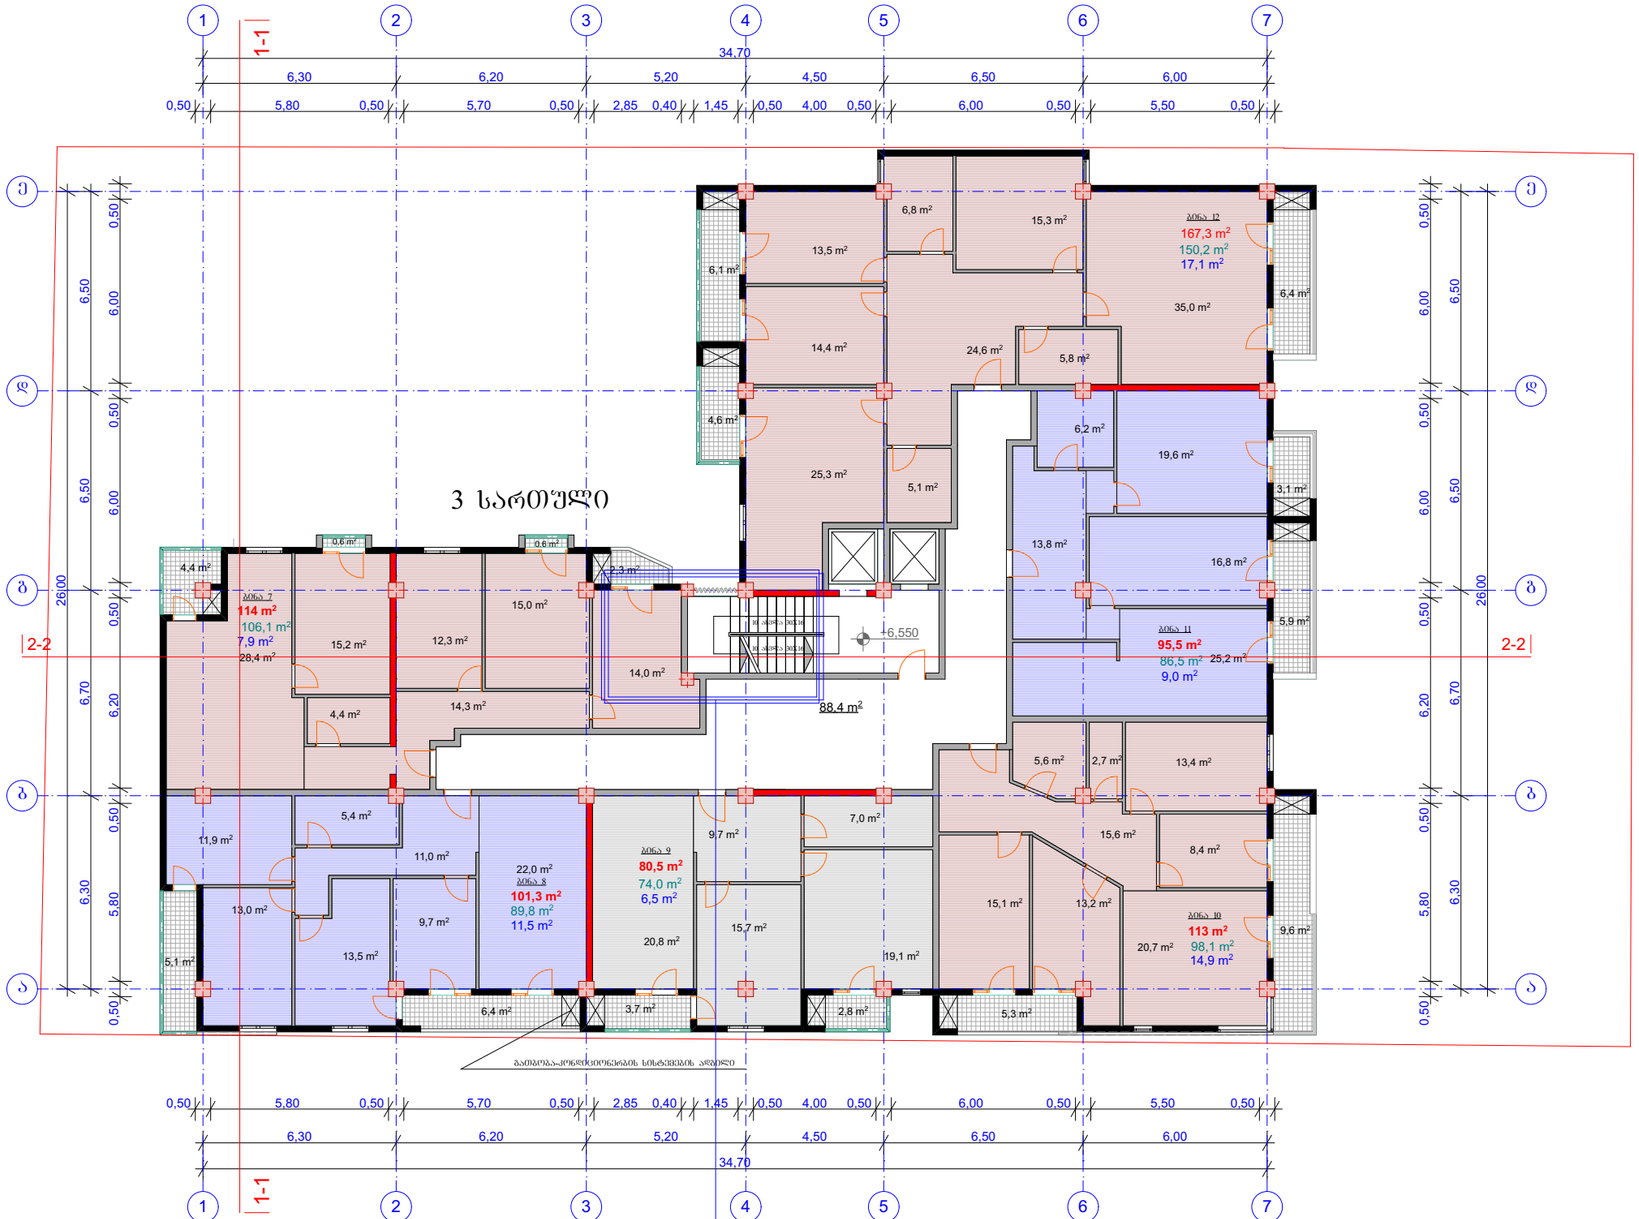

გათბობა-კონდიციონერების სისტემების ადგილი

შეიცვალა კიბის საფეხურების რაოდენობა

ფორმატი A-3	თებერვალი 2017	შაირის სახელი
	დაკვეთა №	

შენიშვნები:

ლურჯ კონტურში მოქცეული შრანგმენტები ეარმოდგენს კორექტირებულ ნაწილებს

პირობითი ნიშნები:

- ნაკვეთის საზღვარი
- ჭრილის ხაზი
- ექსპლიკაციის ნუმერაცია
- არქიტექტურული ნიშნული
- განაშენიანების რეგულირების ხაზი
- დიაფრაგმა (მონოლითური რკინა-ბეტონი)

მისამართი: ქ. თბილისი, დიდი დიღმის საცხოვრებელ რაიონში, ტელევიზორების ქარხანა ქარანის მიმდებარედ.

პროექტის სახელწოდება:


მრავალბინიანი საცხოვრებელი სახლი

სტადია	პროექტი	
შეკვეთა	შეკვეთა	
თანამდებობა	გვარი	ხელმოწერა
დირექტორი	გ.კენჭილაიანი	
არქიტექტორი	ი.ბოხუა	
კონსტრუქტორი		
შესრულა		

საპროექტო ლოგო	მისამართი
BIJI ARCHITECTURE	ო. ლორთქიფანიძის ქუჩა №2დ

მასშტაბი		
თარიღი		
სტადია	შეკვეთა	შეკვეთები
პროექტი	ა-01	

4 სართულის გეგმა 9.700 ნიშნულზე მ 1:200

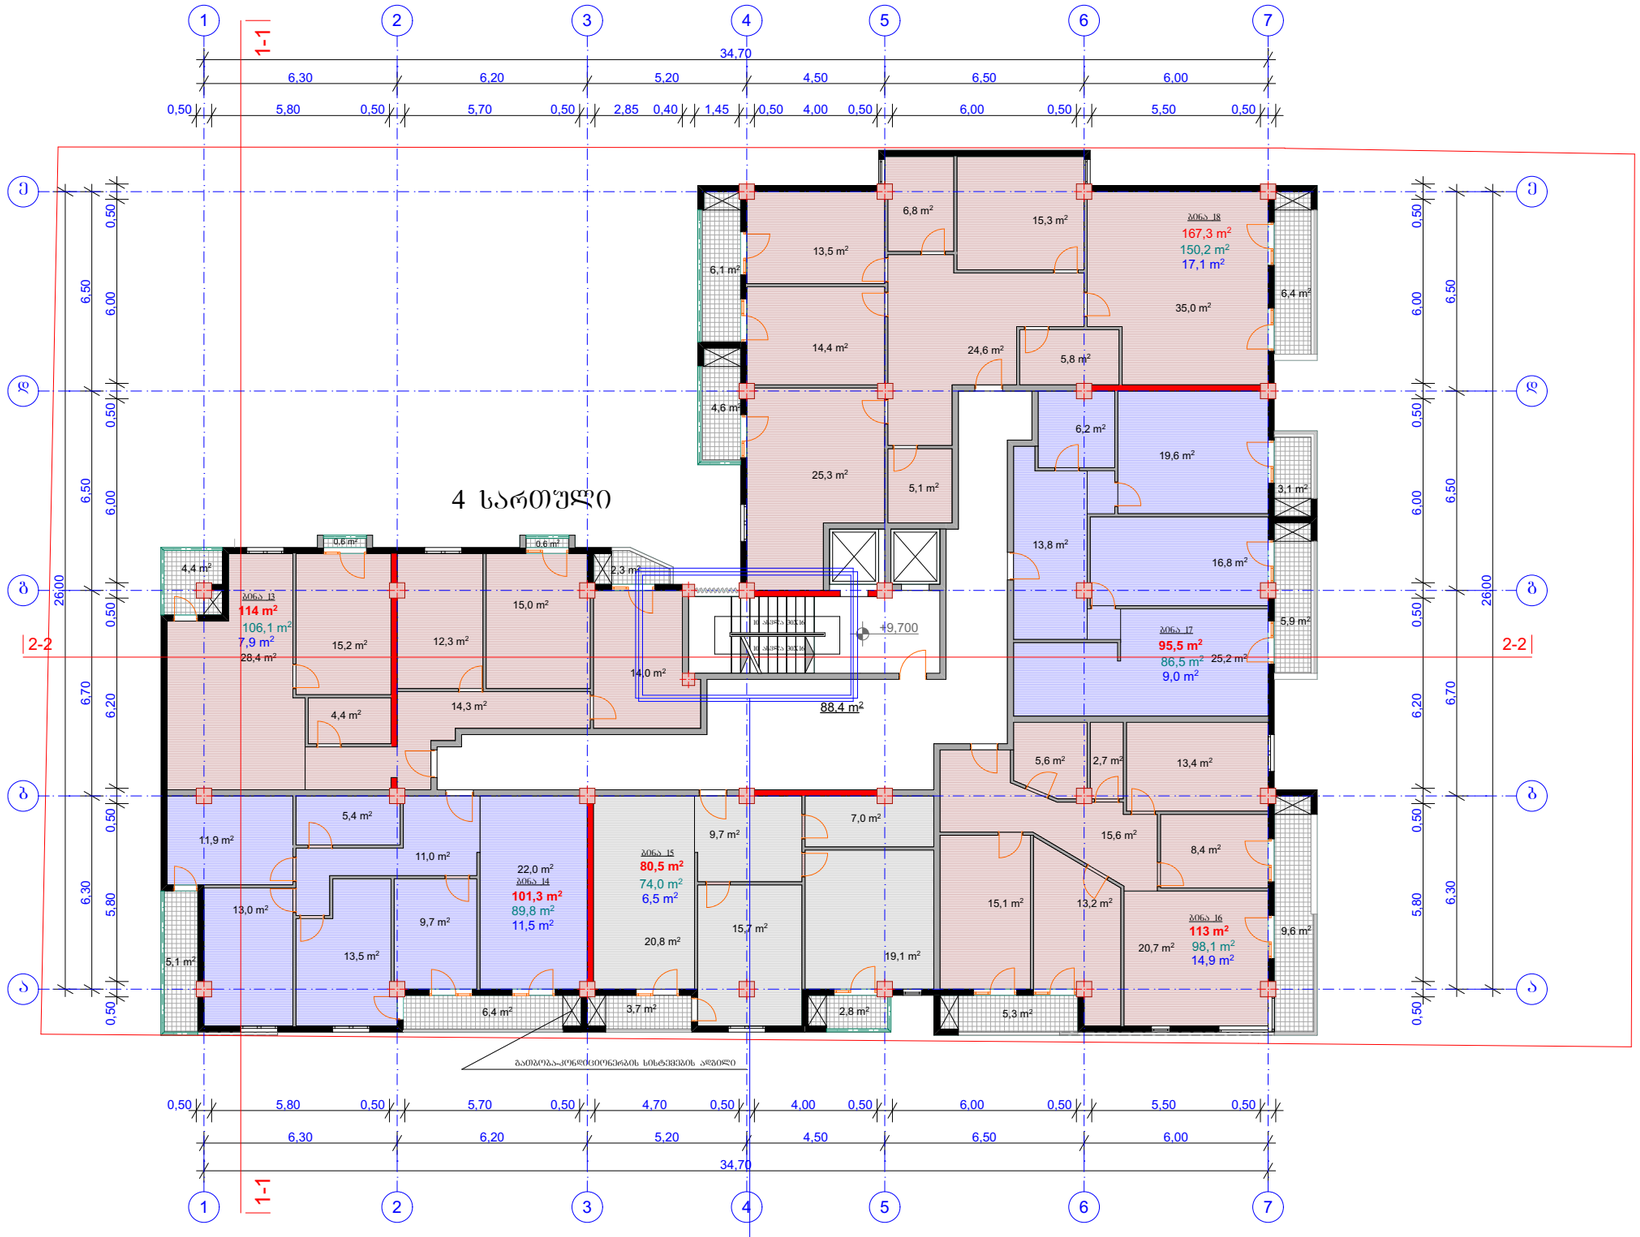

გათბობა-კონდიციონერების სისტემების ადგილი

შეცვალა კიბის საფეხურების რაოდენობა

ფორმატი A-3	თებერვალი 2017	შაირის სახელი
	დაკვეთა №	

შენიშვნები:

ლურჯ კონტურში მოქცეული შრანგმენტები ეარმოდგენს კორექტირებულ ნაწილებს

პირობითი ნიშნები:

- ნაკვეთის საზღვარი
- ჭრილის ხაზი
- ექსპლიკაციის ნომერაცია
- არქიტექტურული ნიშნული
- განაშენიანების რეგულირების ხაზი
- დიაფრაგმა (მონოლითური რკინა-ბეტონი)

მისამართი: ქ. თბილისი, ვაკის დეპოს საცხოვრებელ რაიონში, ტელევიზორების ქარხანა ელარანის მიმდებარედ.

პროექტის სახელწოდება:

მრავალბინიანი საცხოვრებელი სახლი

სტადია	პროექტი	
ფურცელი	ფურცელი	
მთანამდებობა	გვარი	ხელმოწერა
დირექტორი	გ.გენდელიანი	
არქიტექტორი	ი.გოგოხია	
კონსტრუქტორი		
შესრულა		


საპროექტო ლოგო | მისამართი

BIJI ARCHITECTURE

ო. ლორთქიფანიძის ქუჩა №2ფ

მასშტაბი		
თარიღი		
სტადია	ფურცელი	ფურცლები
პროექტი	ა-01	

5 სართულის
გეგმა 12.850 ნიშნულზე
მ 1:200

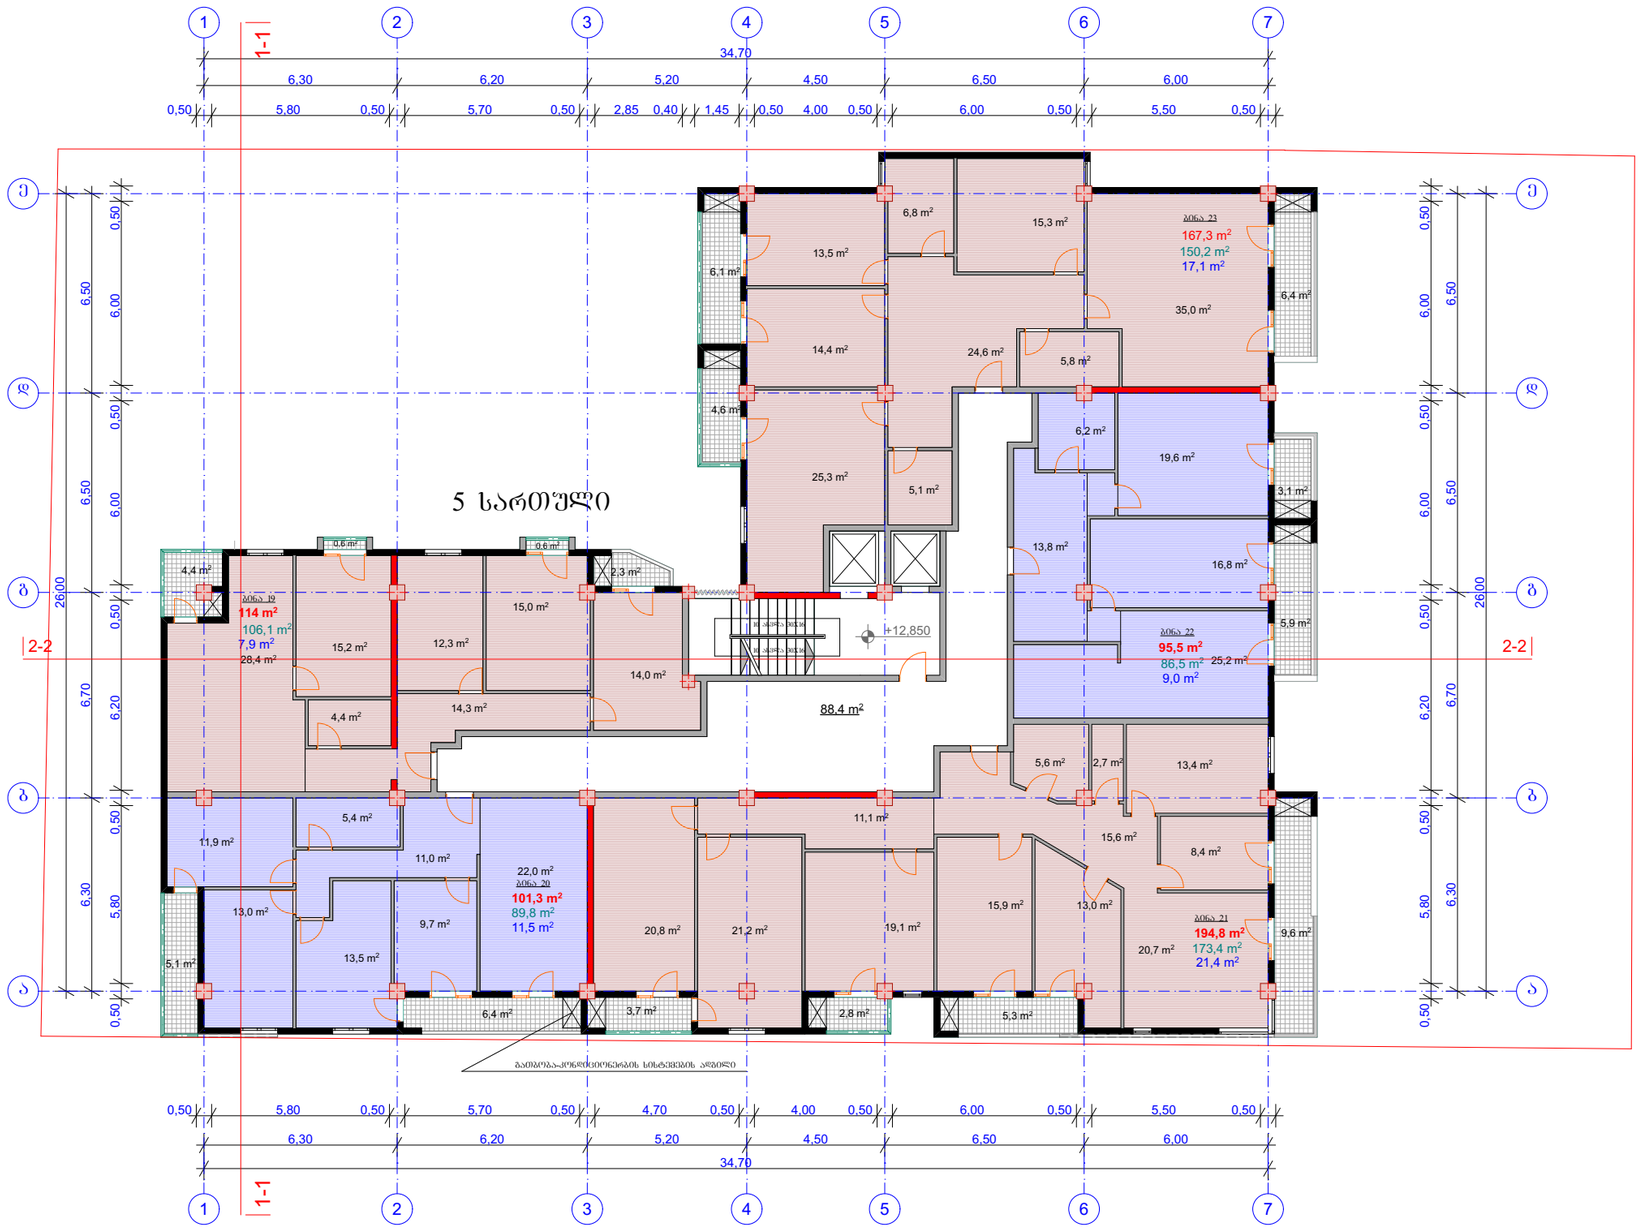

გათბობა-კონდიციონერების სისტემების ადგილი

ფორმატი A-3	თებერვალი 2017	შაირის სახელი
	დაკვეთა №	

შენიშვნები:

ამ ეტაპზე ცვლილება არ განხორციელებულა

პირობითი ნიშნები:

- ნაკვეთის საზღვარი
- ჭრილის ხაზი
- ექსპლიკაციის ნუმერაცია
- არქიტექტურული ნიშნული
- განაშენიანების რეგულირების ხაზი
- დიაფრაგმა (მონოლითური რკინა-ბეტონი)

მისამართი: ქ. თბილისი, დიდი დიღმის საცხოვრებელ რაიონში, ტელევიზორების ქარხანა ქარანის მიმდებარედ.

პროექტის სახელწოდება:

მრავალბინიანი საცხოვრებელი სახლი

სტადია	პროექტი	
შეკვეთილი	შეკვეთილი	
თანამდებობა	გვარი	ხელმოწერა
დირექტორი	გ.გენდელიანი	
არქიტექტორი	ი.გოგოხია	
კონსტრუქტორი		
შესრულა		


საპროექტო ლოგო | მისამართი

BIJI ARCHITECTURE

ო. ლორთქიფანიძის ქუჩა №2დ

მასშტაბი		
თარიღი		
სტადია	შეკვეთილი	შეკვეთილი
პროექტი	ა-01	

6 სართულის
გეგმა 16.000 ნიშნულზე
მ 1:200

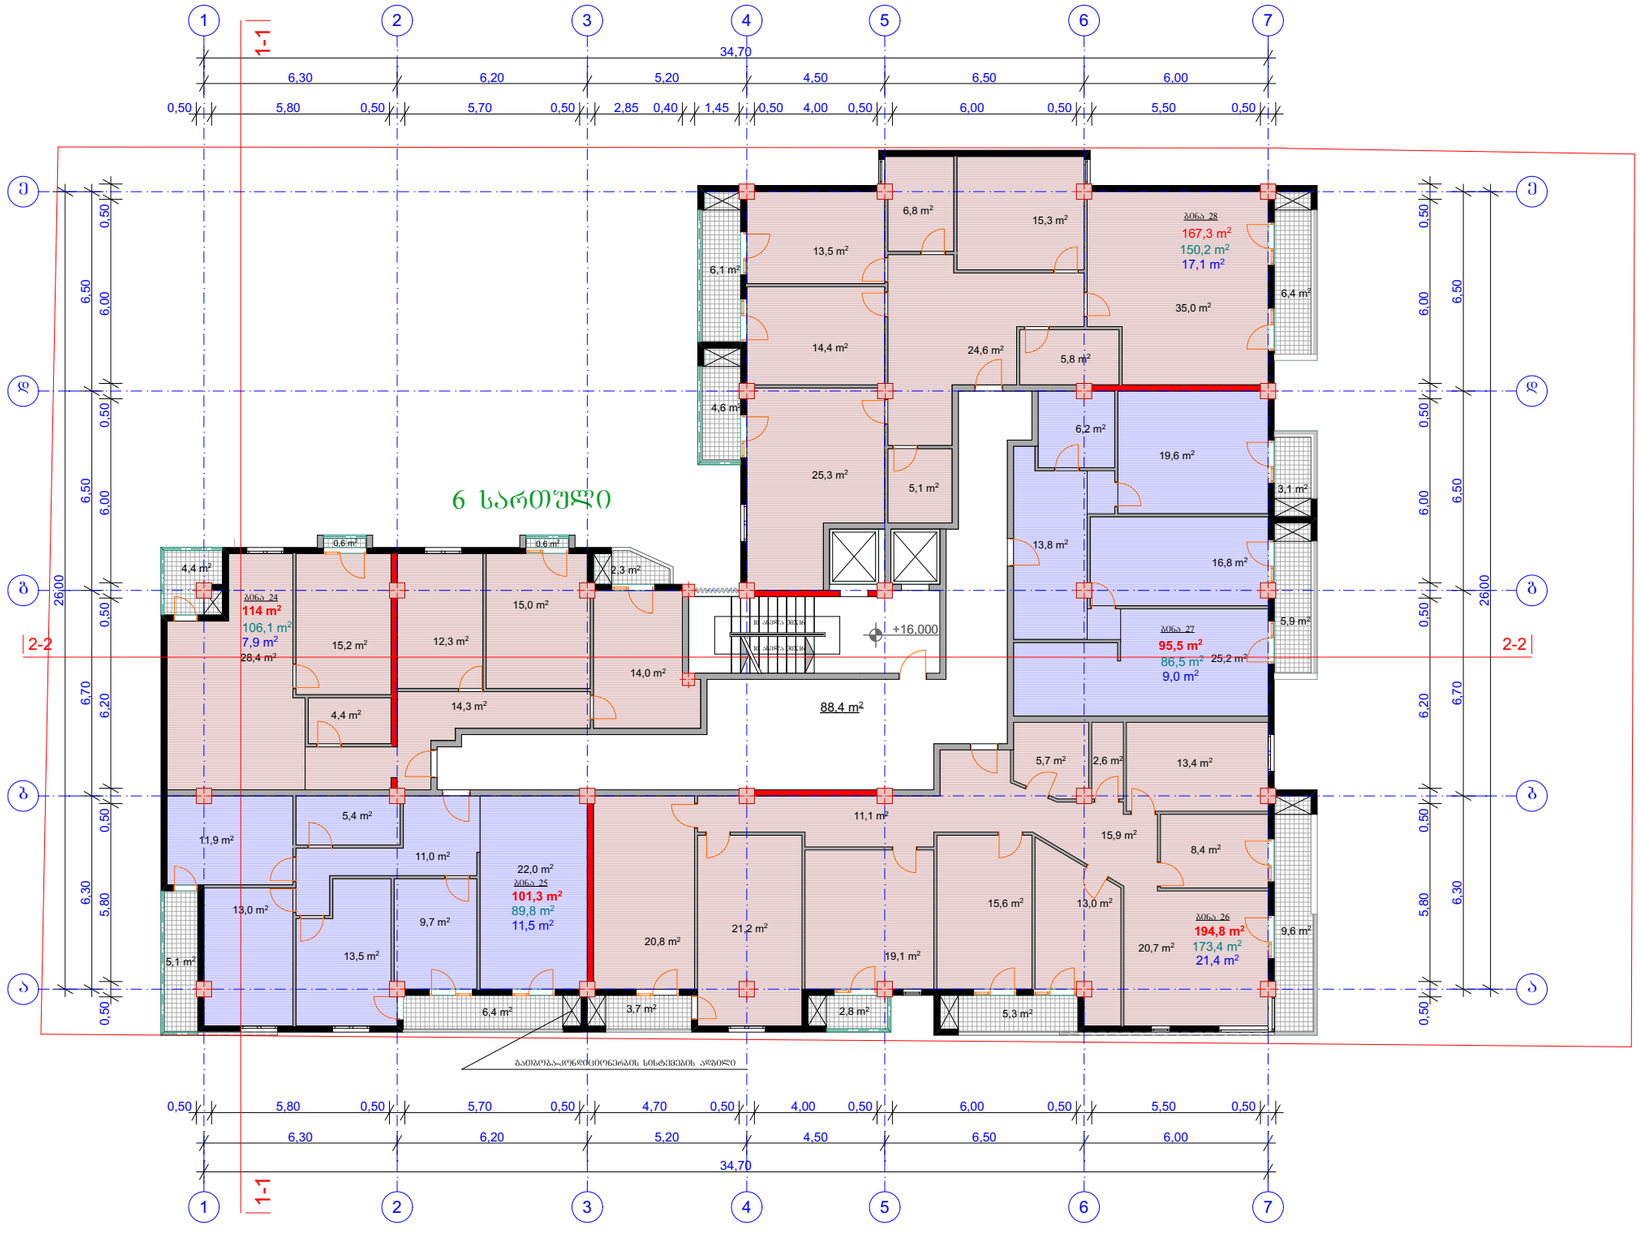

გათბობა-კონდიციონერების სისტემების ადგილი

ფორმატი A-3	თებერვალი 2017	შაინის სახელი
	ნაკვეთი №	

შენიშვნები:

ამ ეტაპზე ცვლილება არ განხორციელებულა

პირობითი ნიშნები:

- ნაკვეთის საზღვარი
- ჭრილის ხაზი
- ექსპლიკაციის ნუმერაცია
- არქიტექტურული ნიშული
- განაშენიანების რეგულირების ხაზი
- დიაფრაგმა (მონოლითური რკინა-ბეტონი)

მისამართი: ქ. თბილისი, დიდი დიღმის საცხოვრებელ რაიონში, ტელევიზორების ქარხანა ქარანის მიმდებარედ.

პროექტის სახელწოდება:

მრავალბინიანი საცხოვრებელი სახლი

სტადია	პროექტი	
შეკვეთა	შეკვეთა	
თანამდებობა	გვარი	ხელმოწერა
დირექტორი	გ.გენდელიანი	
არქიტექტორი	ი.პოპოხია	
კონსტრუქტორი		
შესრულა		


საპროექტო ლოგო: მისამართი

BIJI ARCHITECTURE

ო. ლორთქიფანიძის ქუჩა №2დ

მასშტაბი		
თარიღი		
სტადია	შეკვეთა	შეკვეთები
პროექტი	ა-01	

7 სართულის
გეგმა 19.150 ნიშნულზე
მ 1:200

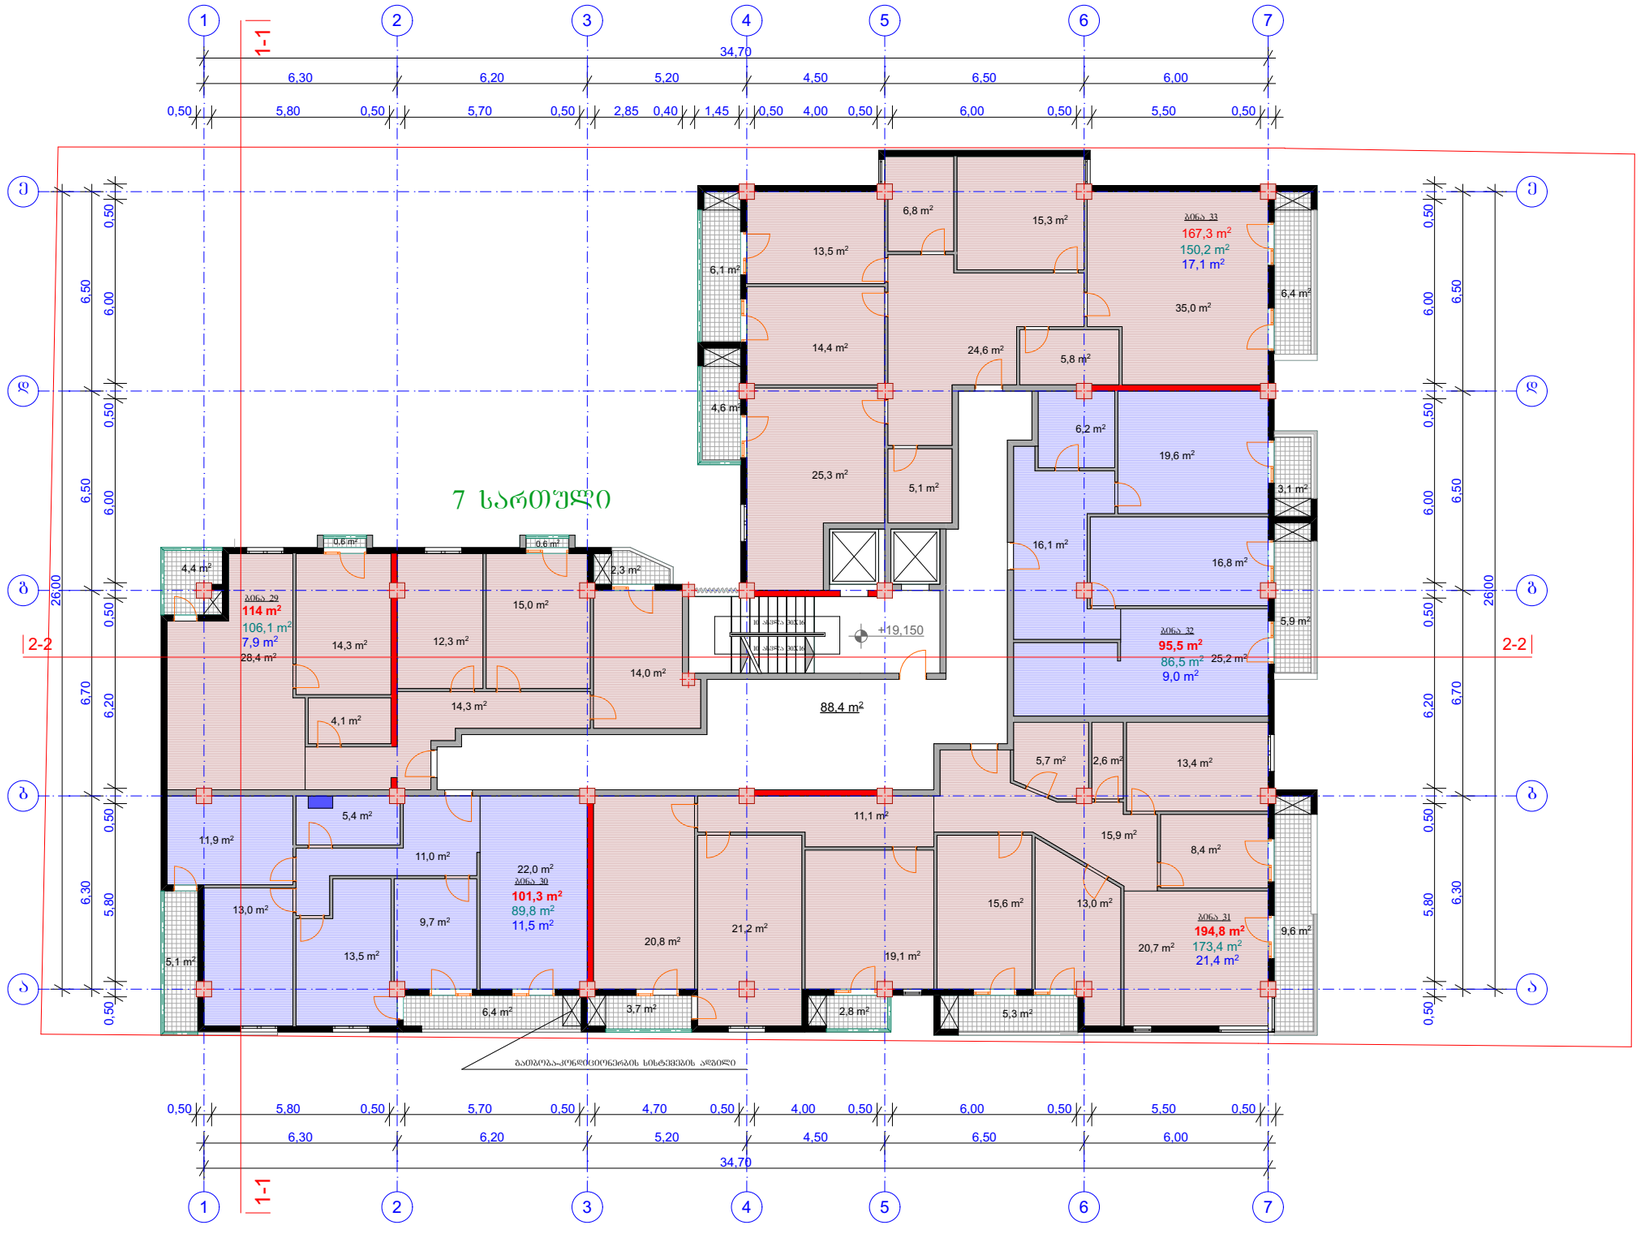

გათბობა-კონდიციონერების სისტემების ადგილი

ფორმატი A-3	თებერვალი 2017	შაირის სახელი
	ნაკვეთი №	

შენიშვნები:

ამ ეტაჟზე ცვლილება არ განხორციელებულა

პირობითი ნიშნები:

- ნაკვეთის საზღვარი
- ჭრილის ხაზი
- ექსპლიკაციის ნუმერაცია
- არქიტექტურული ნიშული
- განაშენიანების რეგულირების ხაზი
- დიაფრაგმა (მონოლითური რკინა-ბეტონი)

მისამართი: ქ. თბილისი, ფიდი დიღომის საცხოვრებელ რაიონში, ტელევიზორების ქარხანა ქარანის მიმდებარედ.

პროექტის სახელწოდება:

მრავალბინიანი საცხოვრებელი სახლი


სტადია	პროექტი	
შურცელი	შურცელი	
თანამდებობა	გვარი	ხელმოწერა
დირექტორი	გ.გენდელიანი	
არქიტექტორი	ი.პოპოხია	
კონსტრუქტორი		
შესრულა		

საპროექტო ლოგო: BIJI ARCHITECTURE

მისამართი: ო. ლორთქიფანიძის ქუჩა №2დ

მასშტაბი		
თარიღი		
სტადია	შურცელი	შურცლები
პროექტი	ა-01	

8 სართულის
გეგმა 22.300 ნიშნულზე
მ 1:200

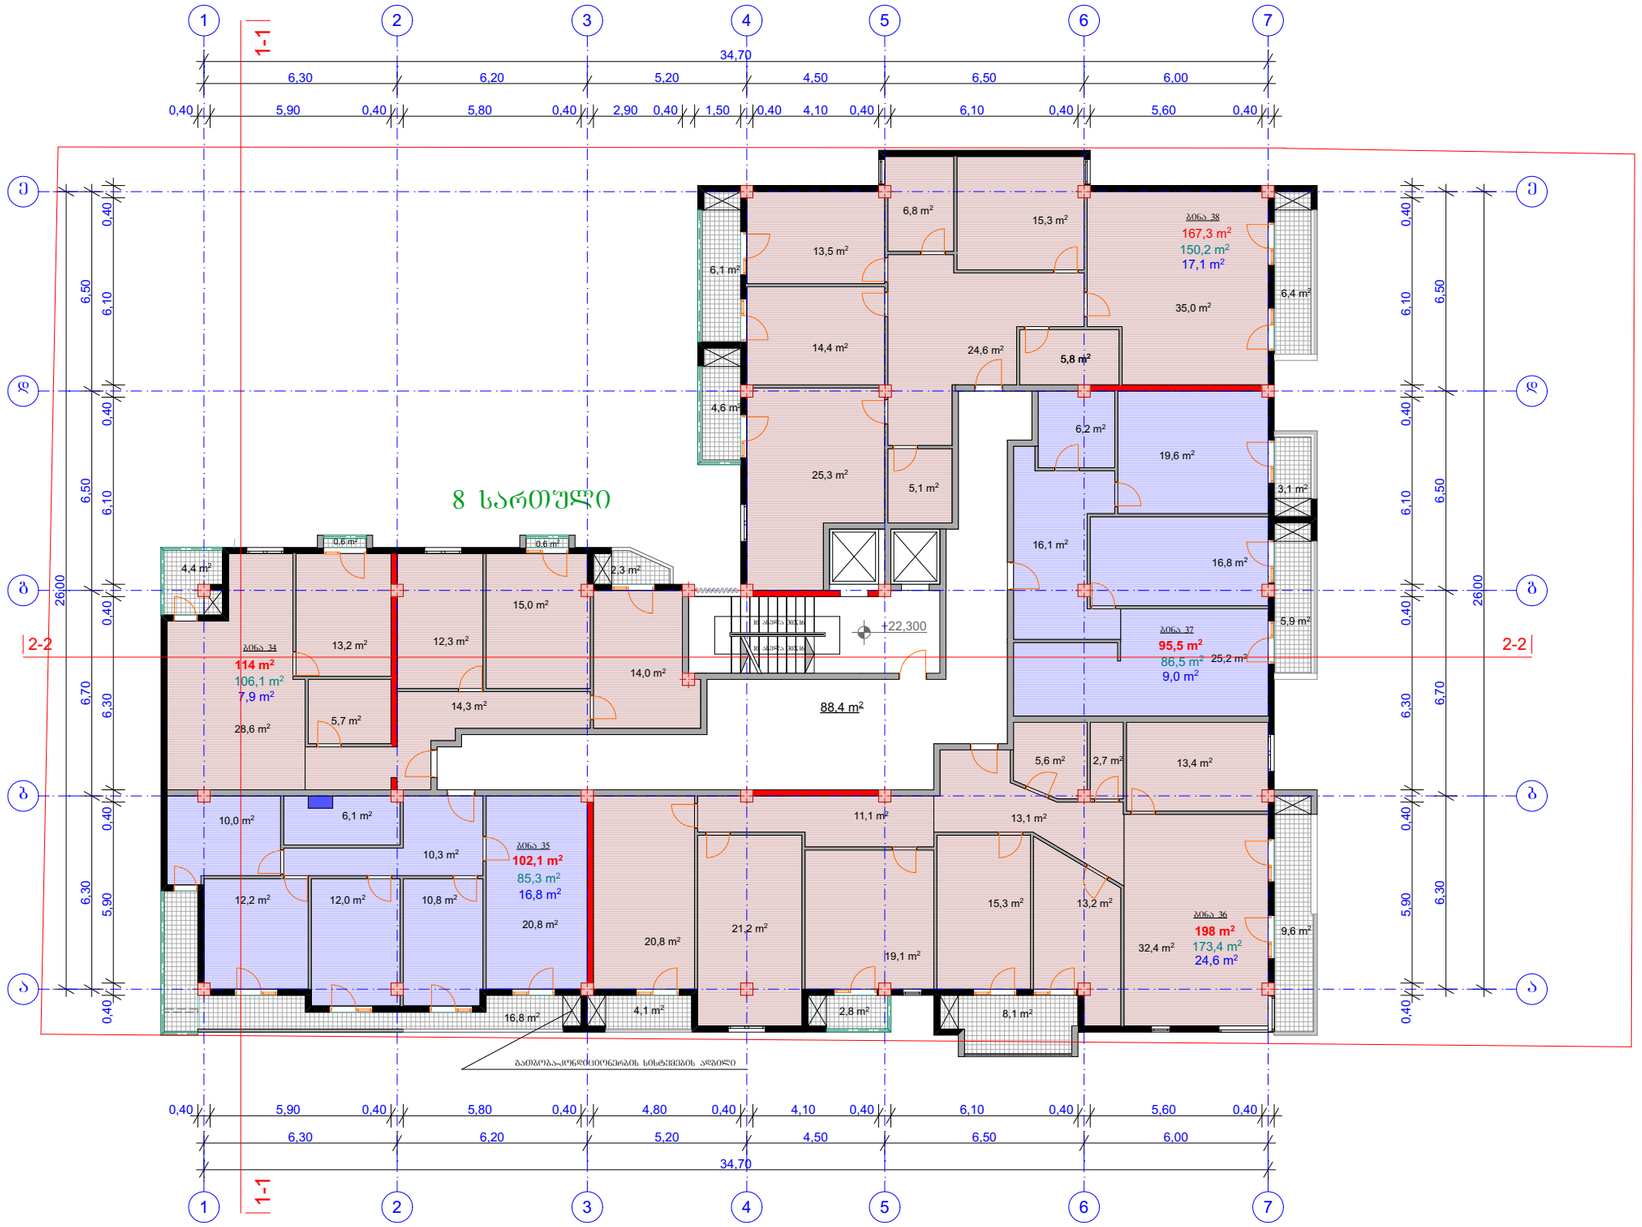

გათბობა-კონდიციონერების სისტემების ადგილი

ფორმატი A-3	თებერვალი 2017	შაინის სახელი
	ნაკვეთი №	

შენიშვნები:

ამ ეტაპზე
ცვლილება არ
განხორციელებულა

პირობითი ნიშნები:

- ნაკვეთის საზღვარი
- ჭრილის ხაზი
- ექსპლიკაციის ნუმერაცია
- არქიტექტურული ნიშნული
- განაშენიანების რეგულირების ხაზი
- დიაფრაგმა (მონოლითური რკინა-ბეტონი)

მისამართი: ქ. თბილისი, დიდი დიღმის საცხოვრებელ რაიონში, ტელევიზიის ქარხანა ქარხანის მიმდებარედ.

პროექტის სახელწოდება:

მრავალბინიანი
საცხოვრებელი სახლი

სტადია	პროექტი	
შეკვეთა	შეკვეთა	
თანამდებობა	გვარი	ხელმოწერა
დირექტორი	გ.გენდლინიანი	
არქიტექტორი	ი.ბოგოხია	
კონსტრუქტორი		
შესრულა		


საპროექტო ლოგო | მისამართი

BIJI ARCHITECTURE

ი. ლორთქიფანიძის ქუჩა №2დ

მასშტაბი		
თარიღი		
სტადია	შეკვეთა	შეკვეთები
პროექტი	ა-01	

9 სართულის
გეგმა 25.450 ნიშნულზე
მ 1:200

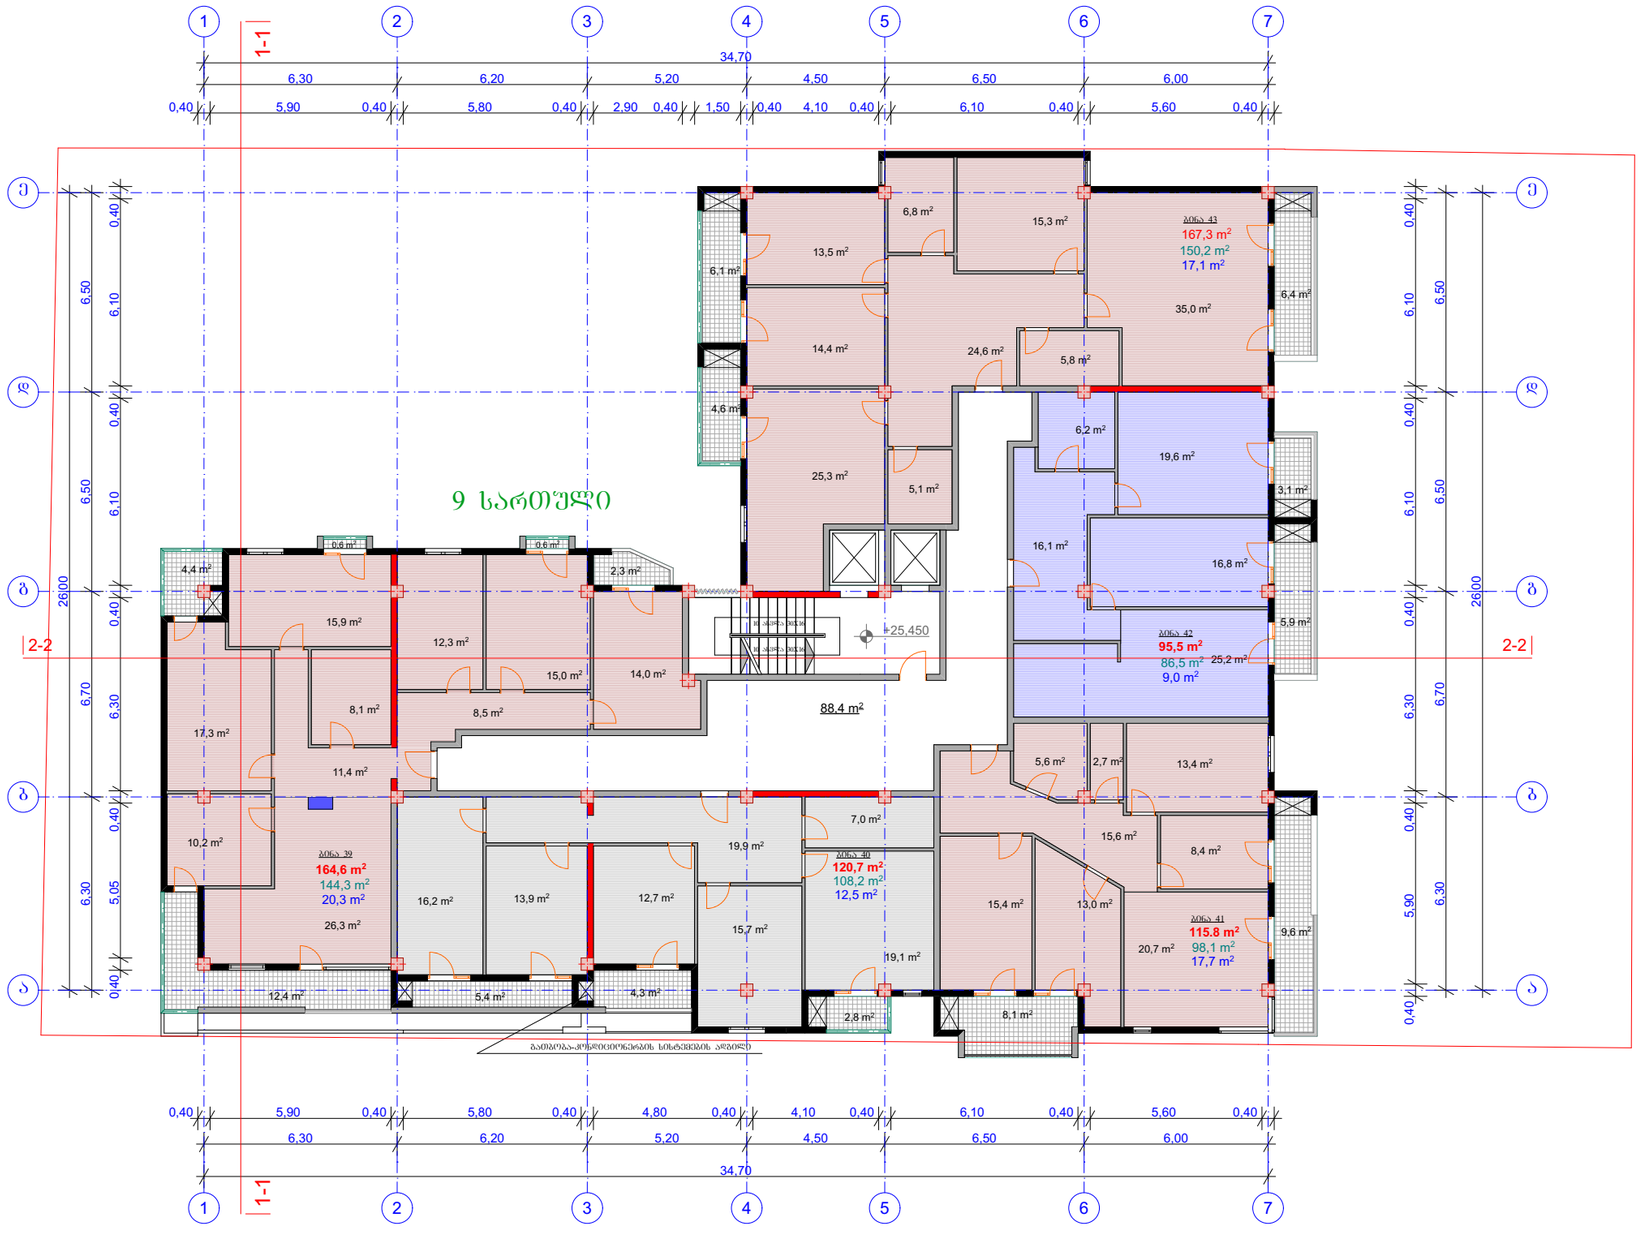

გათბობა-კონდიციონერების სისტემების ადგილი

ფორმატი A-3	თებერვალი 2017	შაინის სახელი
	დაკვეთა №	

შენიშვნები:

ამ ეტაჟზე ცვლილება არ განხორციელებულა

პირობითი ნიშნები:

- ნაკვეთის საზღვარი
- ჭრილის ხაზი
- ექსპლიკაციის ნუმერაცია
- არქიტექტურული ნიშული
- განაშენიანების რეგულირების ხაზი
- დიაფრაგმა (მონოლითური რკინა-ბეტონი)

მისამართი: ქ. თბილისი, დიდი დიღმის საცხოვრებელ რაიონში, ტელევიზორების ქარხანა ქარხნის მიმდებარედ.

პროექტის სახელწოდება:

მრავალბინიანი საცხოვრებელი სახლი

სტადია	პროექტი	
შურცელი	შურცელი	
თანამდებობა	გვარი	ხელმოწერა
დირექტორი	გ.გენდელიანი	
არქიტექტორი	ი.გოგოხია	
კონსტრუქტორი		
შესრულა		

საპროექტო ლოგო	მისამართი
BIJI ARCHITECTURE	ო. ლორთქიფანიძის ქუჩა №2ლ

მასშტაბი		
თარიღი		
სტადია	შურცელი	შურცლები
პროექტი	ა-01	

10 სართული

ბინა 28.600 გეგმური ნაწილი


მ 1:200

ნახაზის ტიპი:

ბინა 3 ოთახიანი, ფართი 65.4 კვ.მ
ბინა 4 ოთახიანი, ფართი 87.3 კვ.მ

ნახაზის N	3-01	
ფურცლების რაოდენობა		
ფურცლის N		
პროექტის ეტაპი	პროექტის N	ფურცლის N
მ. ლილოს ქ. N24 კორპუსი	BUJI ARCHITECTURE	
პროექტის დასახელება	ობიექტის დასახელება	
		შესრულების თარიღი
		ხელმძღვანელი
		პროექტის ხელმძღვანელი
		პროექტის ხელმძღვანელის თანაშემწე
		პროექტის მთავარი არქიტექტორი
		პროექტის მთავარი ინჟინერი
		პროექტის ინჟინერი
		პროექტის ინჟინერი
		პროექტის

11 სართულის
გეგმა 31.750 ნიშნულზე
მ 1:200

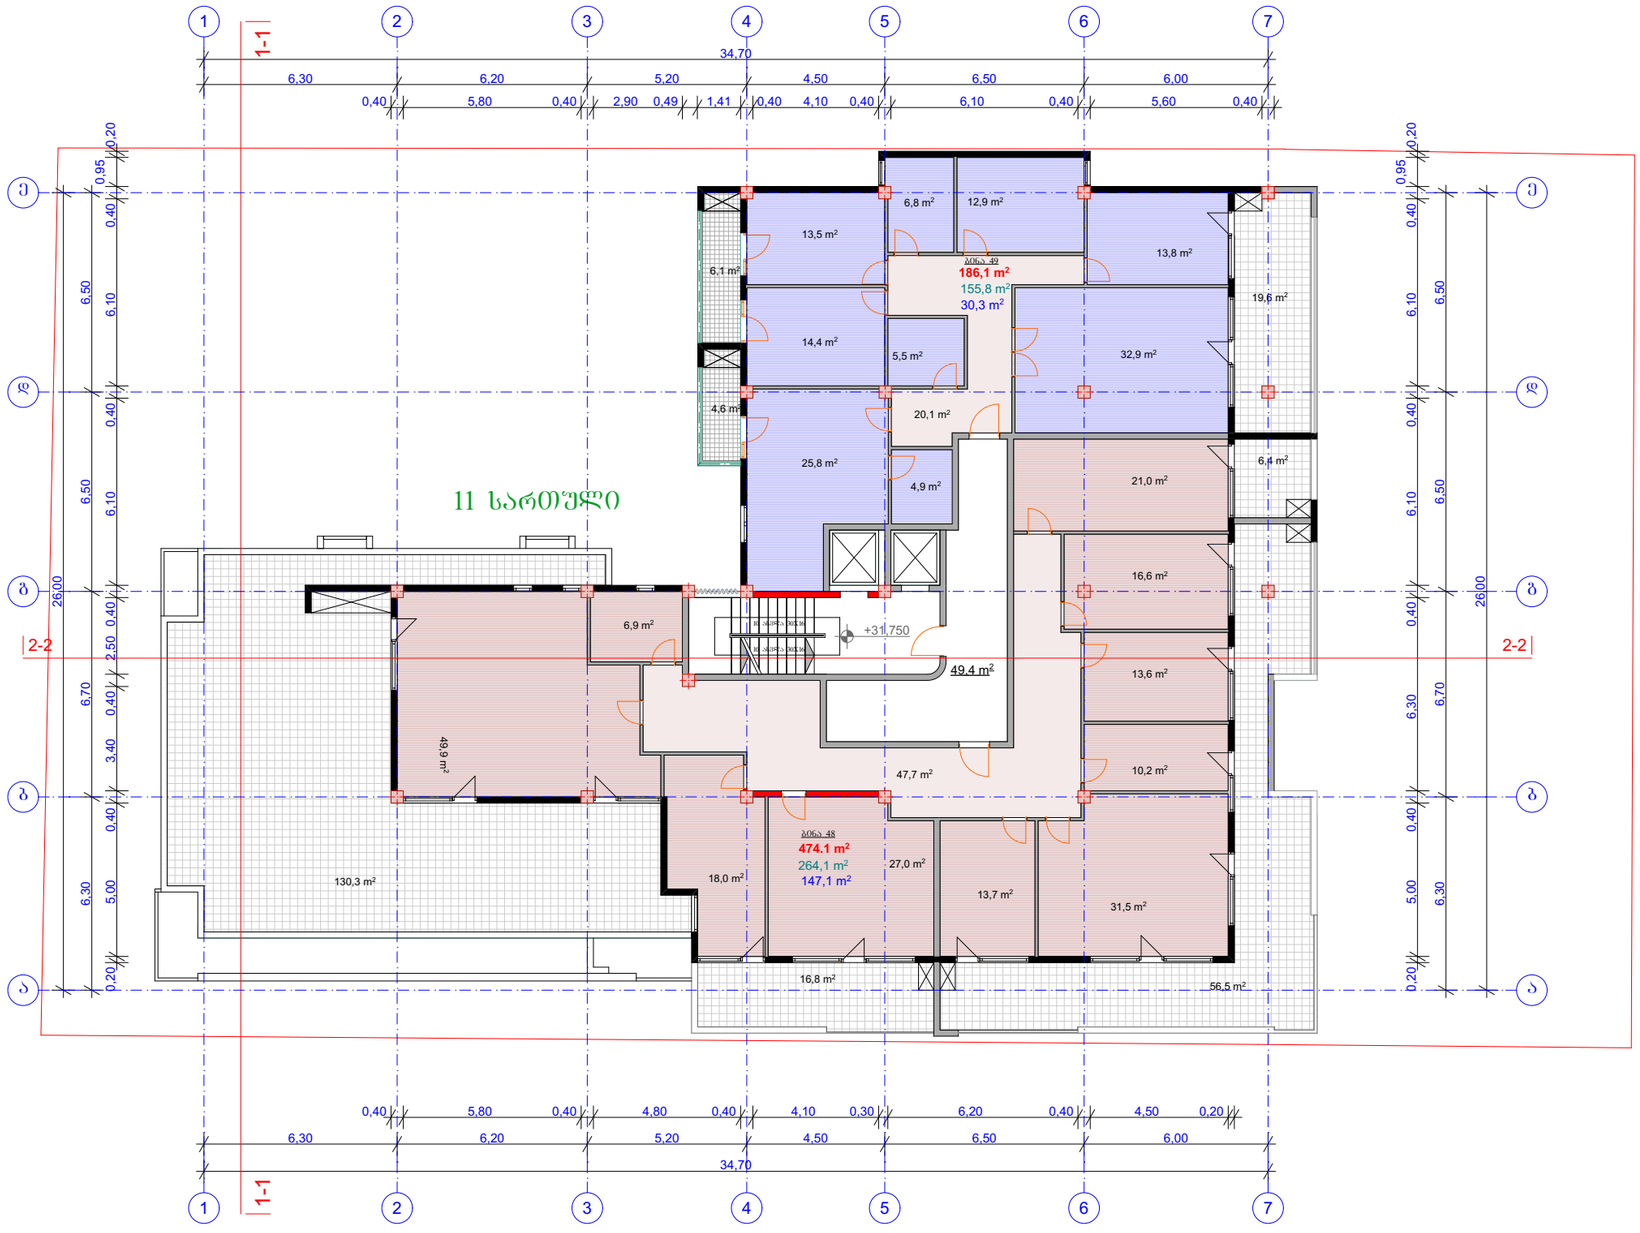

გათბობა-კონდიციონერების სისტემების ადგილი

ფორმატი A-3	თებერვალი 2017	შაირის სახელი
	ცვლილება №	

შენიშვნები:

ამ ეტაპზე
ცვლილება არ
განხორციელებულა

პირობითი ნიშნები:

- ნაკვეთის საზღვარი
- ჭრილის ხაზი
- ექსპლიკაციის ნუმერაცია
- არქიტექტურული ნიშნული
- განაშენიანების რეგულირების ხაზი
- დიაფრაგმა (მონოლითური რკინა-ბეტონი)

მისამართი: ქ. თბილისი, დიდი დიღმის საცხოვრებელ რაიონში, ტელევიზორების ქარხანა ქარხნის მიმდებარედ.

პროექტის სახელწოდება:

მრავალბინიანი
საცხოვრებელი სახლი

სტადია	პროექტი	
ფურცელი	ფურცელი	
თანამდებობა	გვარი	ხელმოწერა
დირექტორი	გ.გენდელიანი	
არქიტექტორი	ი.გოგოხია	
კონსტრუქტორი		
შესრულა		


საპროექტო ლოგო | მისამართი

BIJI ARCHITECTURE

ო. ლორთქიფანიძის ქუჩა №2ფ

მასშტაბი		
თარიღი		
სტადია	ფურცელი	ფურცლები
პროექტი	ა-01	

12 სართულის
გეგმა 34.900 ნიშნულზე
მ 1:200

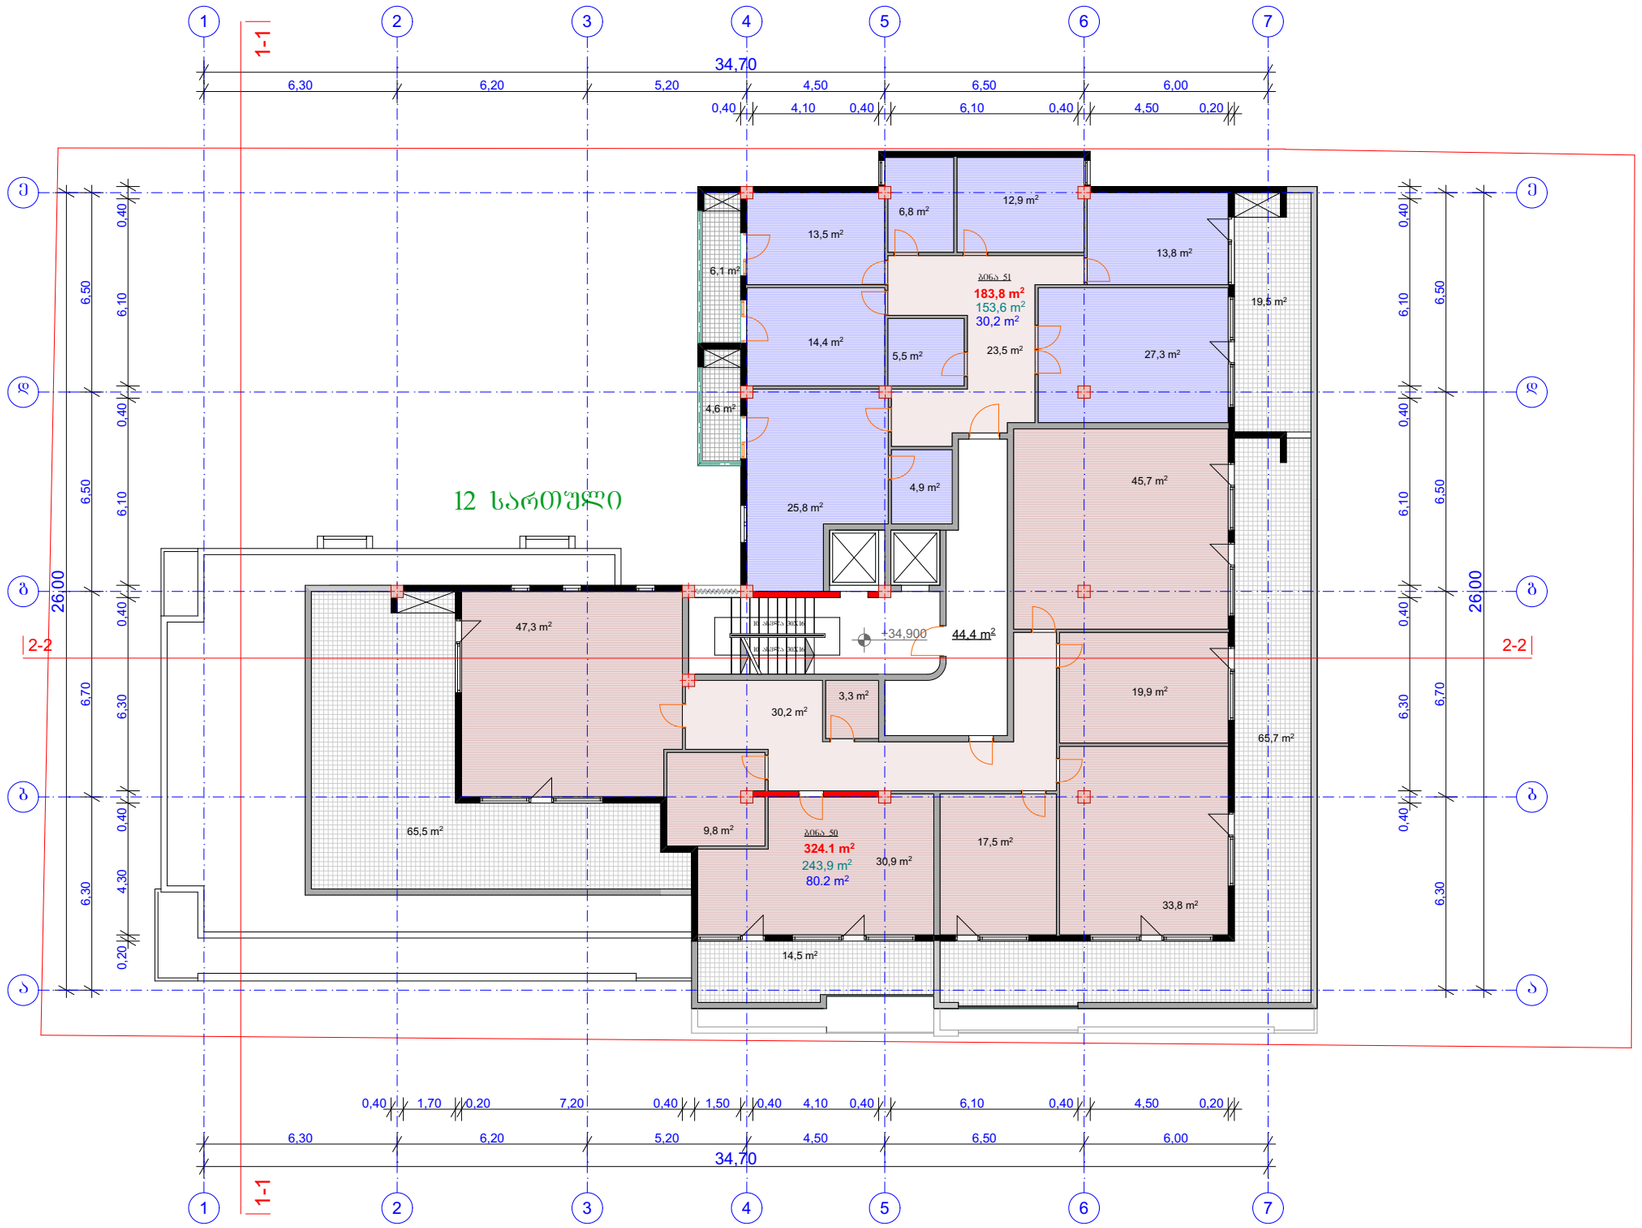

გათბობა-კონდიციონერების სისტემების ადგილი

ფორმატი A-3	თებერვალი 2017	შაირის სახელი
	დაკვეთა №	

შენიშვნები:

ამ ეტაჟზე
ცვლილება არ
განხორციელებულა

პირობითი ნიშნები:

- ნაკვეთის საზღვარი
- ჭრილის ხაზი
- ექსპლიკაციის ნუმერაცია
- არქიტექტურული ნიშნული
- განაშენიანების რეგულირების ხაზი
- დიაფრაგმა (მონოლითური რკინა-ბეტონი)

მისამართი: ქ. თბილისი, დიდი დიღმის საცხოვრებელ რაიონში, ტელევიზორების ქარხანა ქარანის მიმდებარედ.

პროექტის სახელწოდება:

მრავალბინიანი
საცხოვრებელი სახლი

სტადია	პროექტი	
შურცელი	შურცელი	
თანამდებობა	გვარი	ხელმოწერა
დირექტორი	გაგნიძლიანი	
არქიტექტორი	იაპორიხია	
კონსტრუქტორი		
შესრულა		


საპროექტო ლოგო | მისამართი

BIJI ARCHITECTURE

ო. ლორთქიფანიძის ქუჩა №2დ

მასშტაბი		
თარიღი		
სტადია	შურცელი	შურცლები
პროექტი	ა-01	

ბინაში 38.050 განგრძობითი ნახაზი
მ 1:200

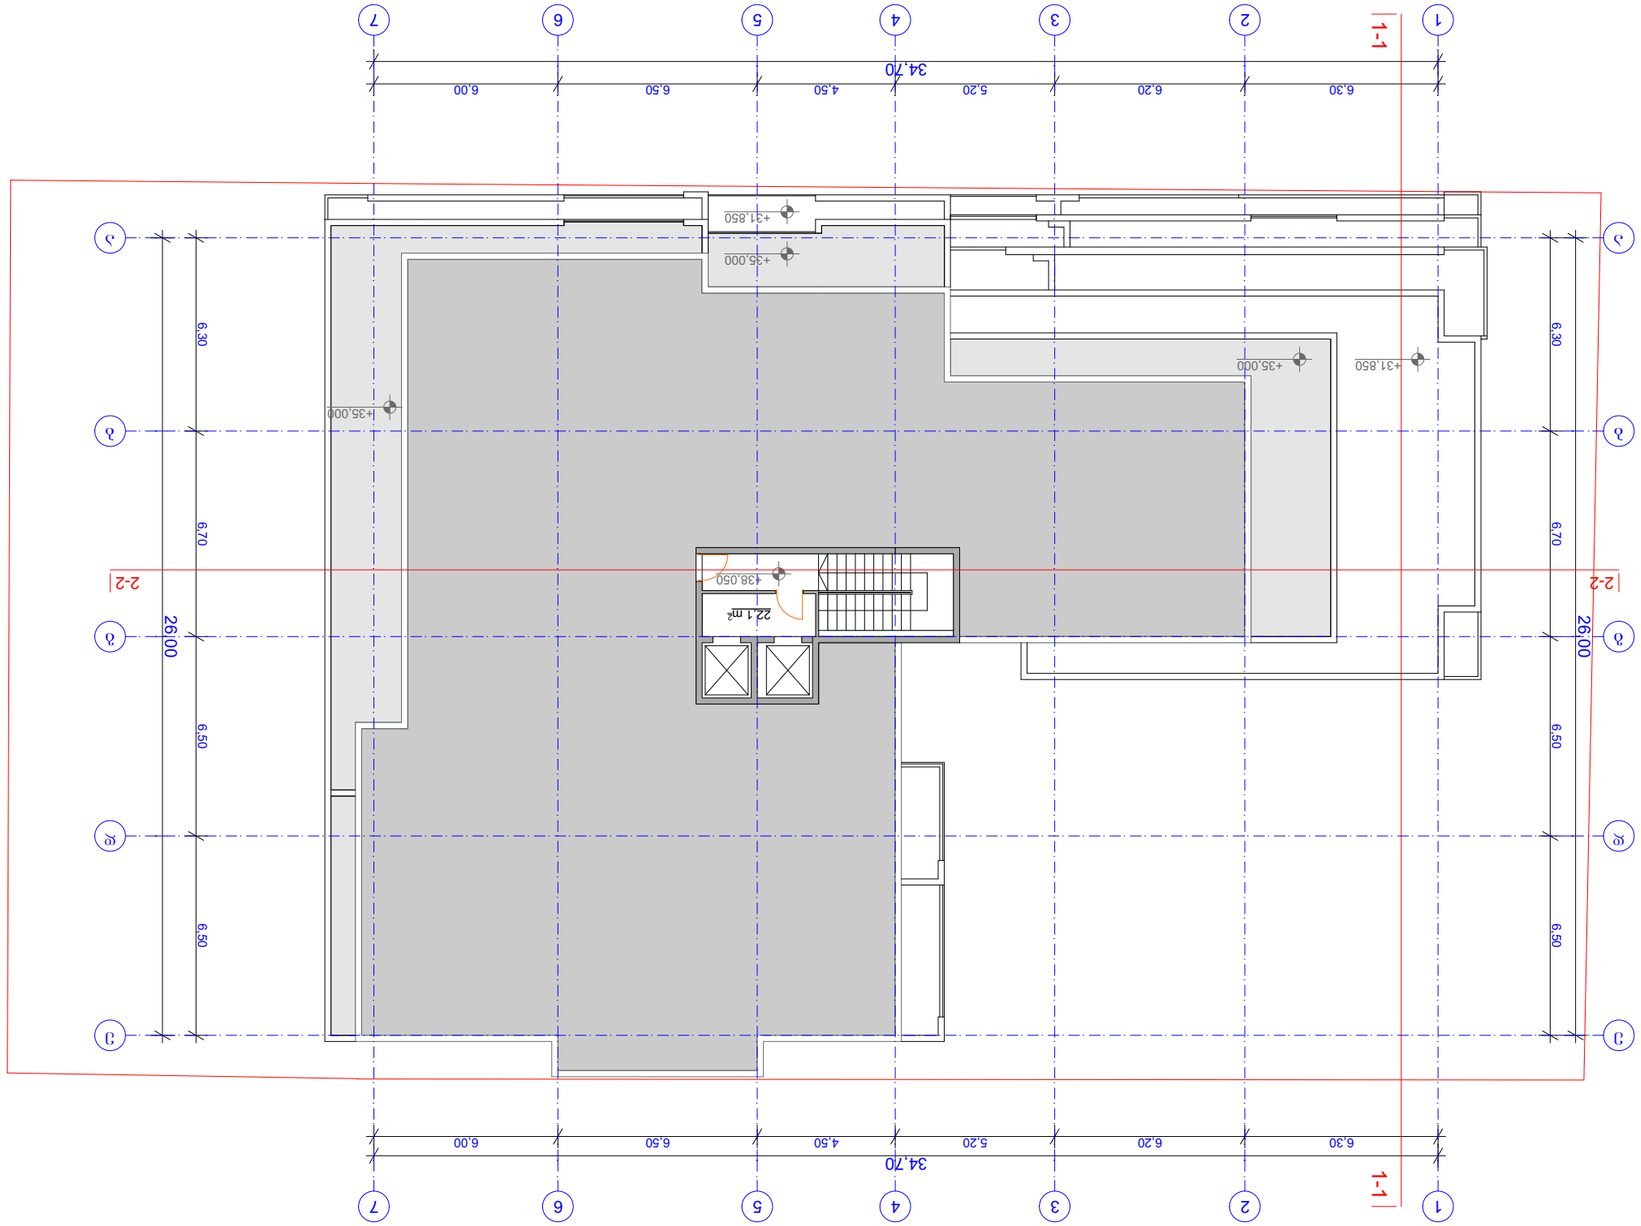

ბინის ნახაზი ა/ბ
ვ/ა ფრაგმენტის ვ/ბ ნაწილის
გეგმა

ნახაზის ტიპი: ბინის განგრძობითი ნახაზი

ნახაზის ლეგენდა:
- ბინის საზღვარი
- ბინის ხაზი
- ვერტიკალური ნაგებობის ელემენტები
- ჰორიზონტალური ნაგებობის ელემენტები
- ფანჯრის ბლოკი
- ფანჯრის ბლოკი ალუმინის ჩარჩოთი (ვიტრაჟი)


პროექტის ავტორი	ა. ფრონტელაძე
ავტორის ხელმოწერა	
ტექნიკური ზედამხედველი	ნ. ბერიძე
ტექნიკური ზედამხედველის ხელმოწერა	
პროექტის მთავარი ინჟინერი	ლ. ქავთარაძე
მთავარი ინჟინერის ხელმოწერა	
პროექტის მთავარი არქიტექტორი	ი. ჯანაშია
მთავარი არქიტექტორის ხელმოწერა	
დამკვეთი	შპს „ურბან ჰაბი“
ობიექტის დასახელება	საცხოვრებელი კომპლექსი „ვერდი ჰილზი“
ობიექტის მისამართი	ქ. თბილისი, ვაკის რაიონი, ნ. ნიკოლაძის ქუჩა №12

BLUI ARCHITECTURE
შ. ჯანაშიას ქუჩა №12
ტელ. 032 2 00 00 00

ნახაზის ტიპი	ნახაზის ნომერი	ფურცლების რაოდენობა
ბინის განგრძობითი ნახაზი	ა/ბ-ვ/ა-3	3
მასშტაბი	ფორმატი	
1:200	A3	

შემსრულებელი		
შემოწმებული		

სახურავის გეგმა
მ 1:200

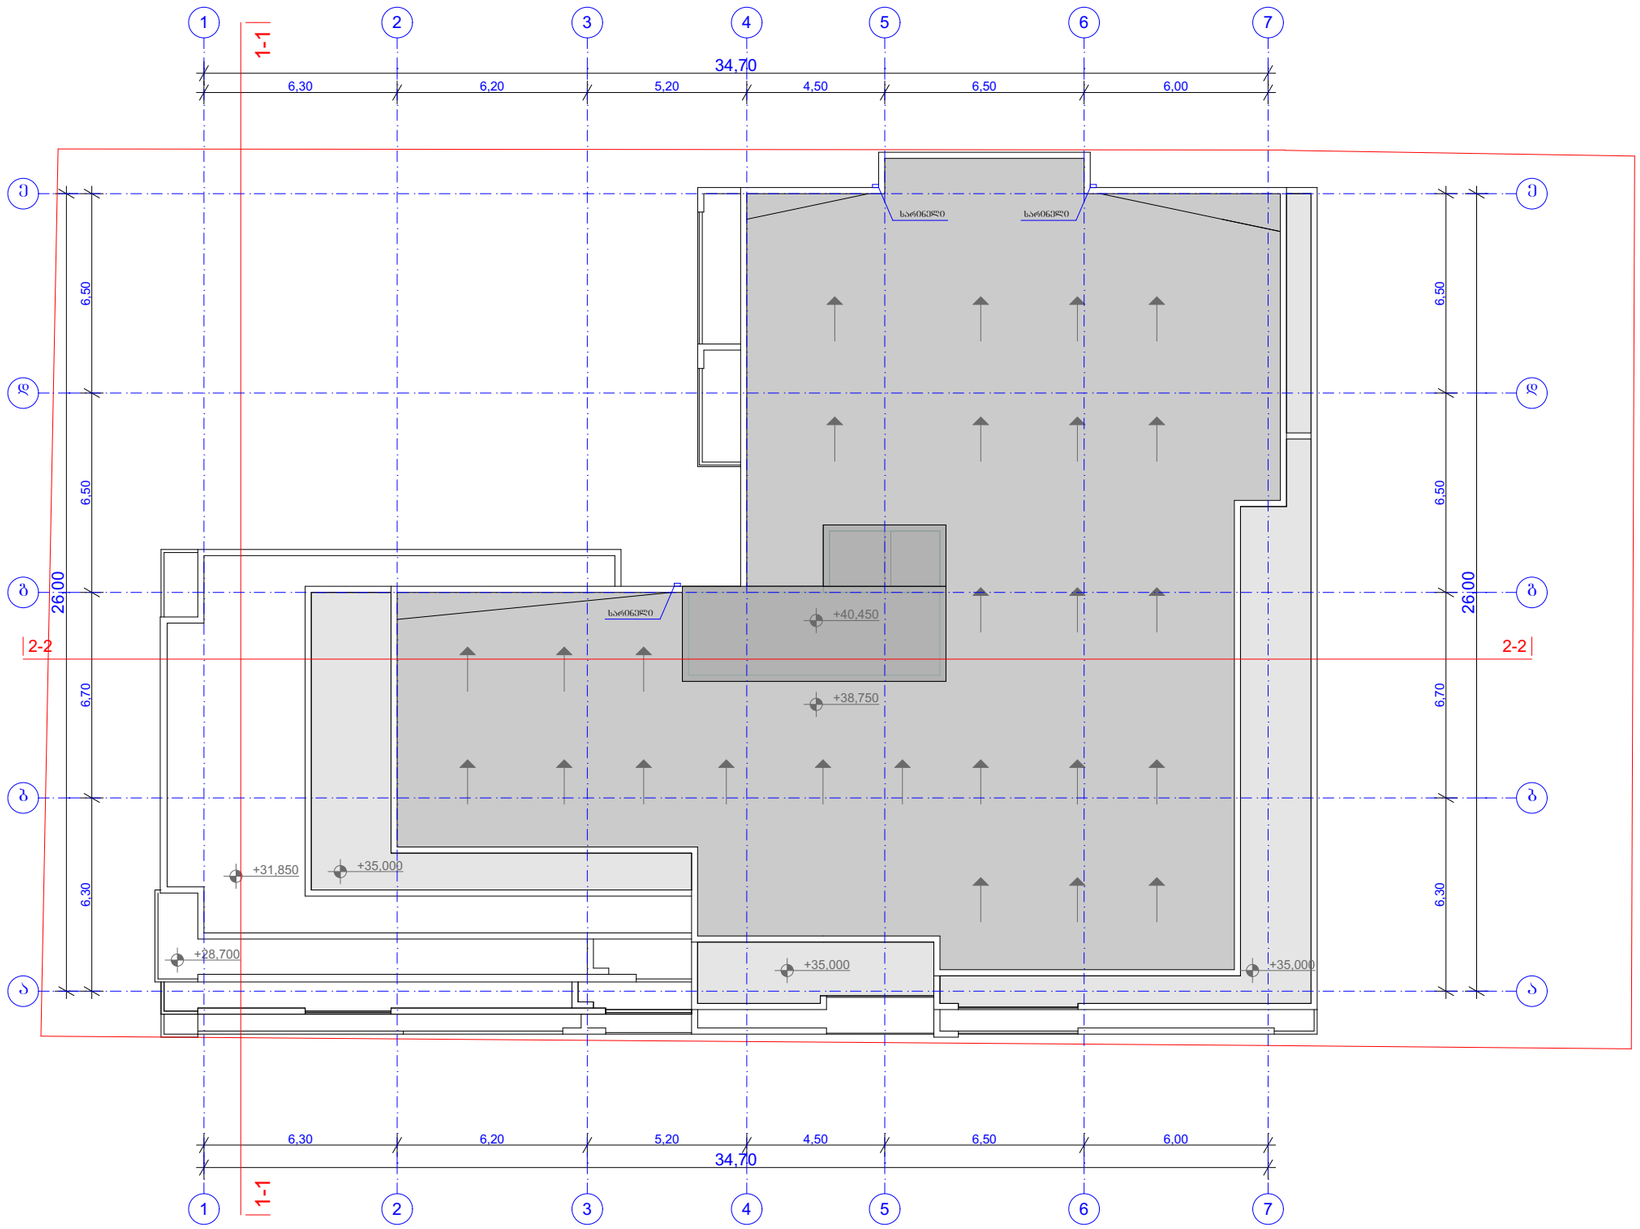

ფორმატი A-3	თებერვალი 2017	შაირის სახელი
	დაკვეთა №	

შენიშვნები:

ამ ეტაპზე ცვლილება არ განხორციელებულა

პირობითი ნიშნები:

- ნაკვეთის საზღვარი
- ჭრილის ხაზი
- ექსპლიკაციის ნუმერაცია
- არქიტექტურული ნიშნული
- განაშენიანების რეგულირების ხაზი
- დიაფრაგმა (მონოლითური რკინა-ბეტონი)

მისამართი: ქ. თბილისი, დიდი დიღმის საცხოვრებელ რაიონში, ტელევიზორების ქარხანა ქარანის მიმდებარედ.

პროექტის სახელწოდება:

მრავალბინიანი საცხოვრებელი სახლი

სტადია	პროექტი	
ფურცელი	ფურცელი	
თანამდებობა	გვარი	ხელმოწერა
დირექტორი	გ.გენდელიანი	
არქიტექტორი	ი.ბერიაშვილი	
კონსტრუქტორი		
შესრულა		

საპროექტო ლოგო | მისამართი

BIJI ARCHITECTURE

ო. ლორთქიფანიძის ქუჩა №2დ

მასშტაბი		
თარიღი		
სტადია	ფურცელი	ფურცლები
პროექტი	ა-01	