3

/

1

n nfubmjt!espfcjUj Spcf

სიმაღლე.3/1!ნ

აღმაშენებლის ხეივანი

85/1 n

ფოტომონტაჟი

ფოტომონტაჟი

ფოტომონტაჟი

საქართველო
ქ. თბილისის მერია
სსიპ თბილისის არქიტექტურის სამსახური

ქალაქი თბილისი, სოფელი დიღომი 6854კმ2 არასასოფლო-სამეურნეო
დანიშნულების ს/კ №01721403475З მიწის ნაკვეთის ტოპოგრაფიული

გეგმა

სამსახურის შტრიხი

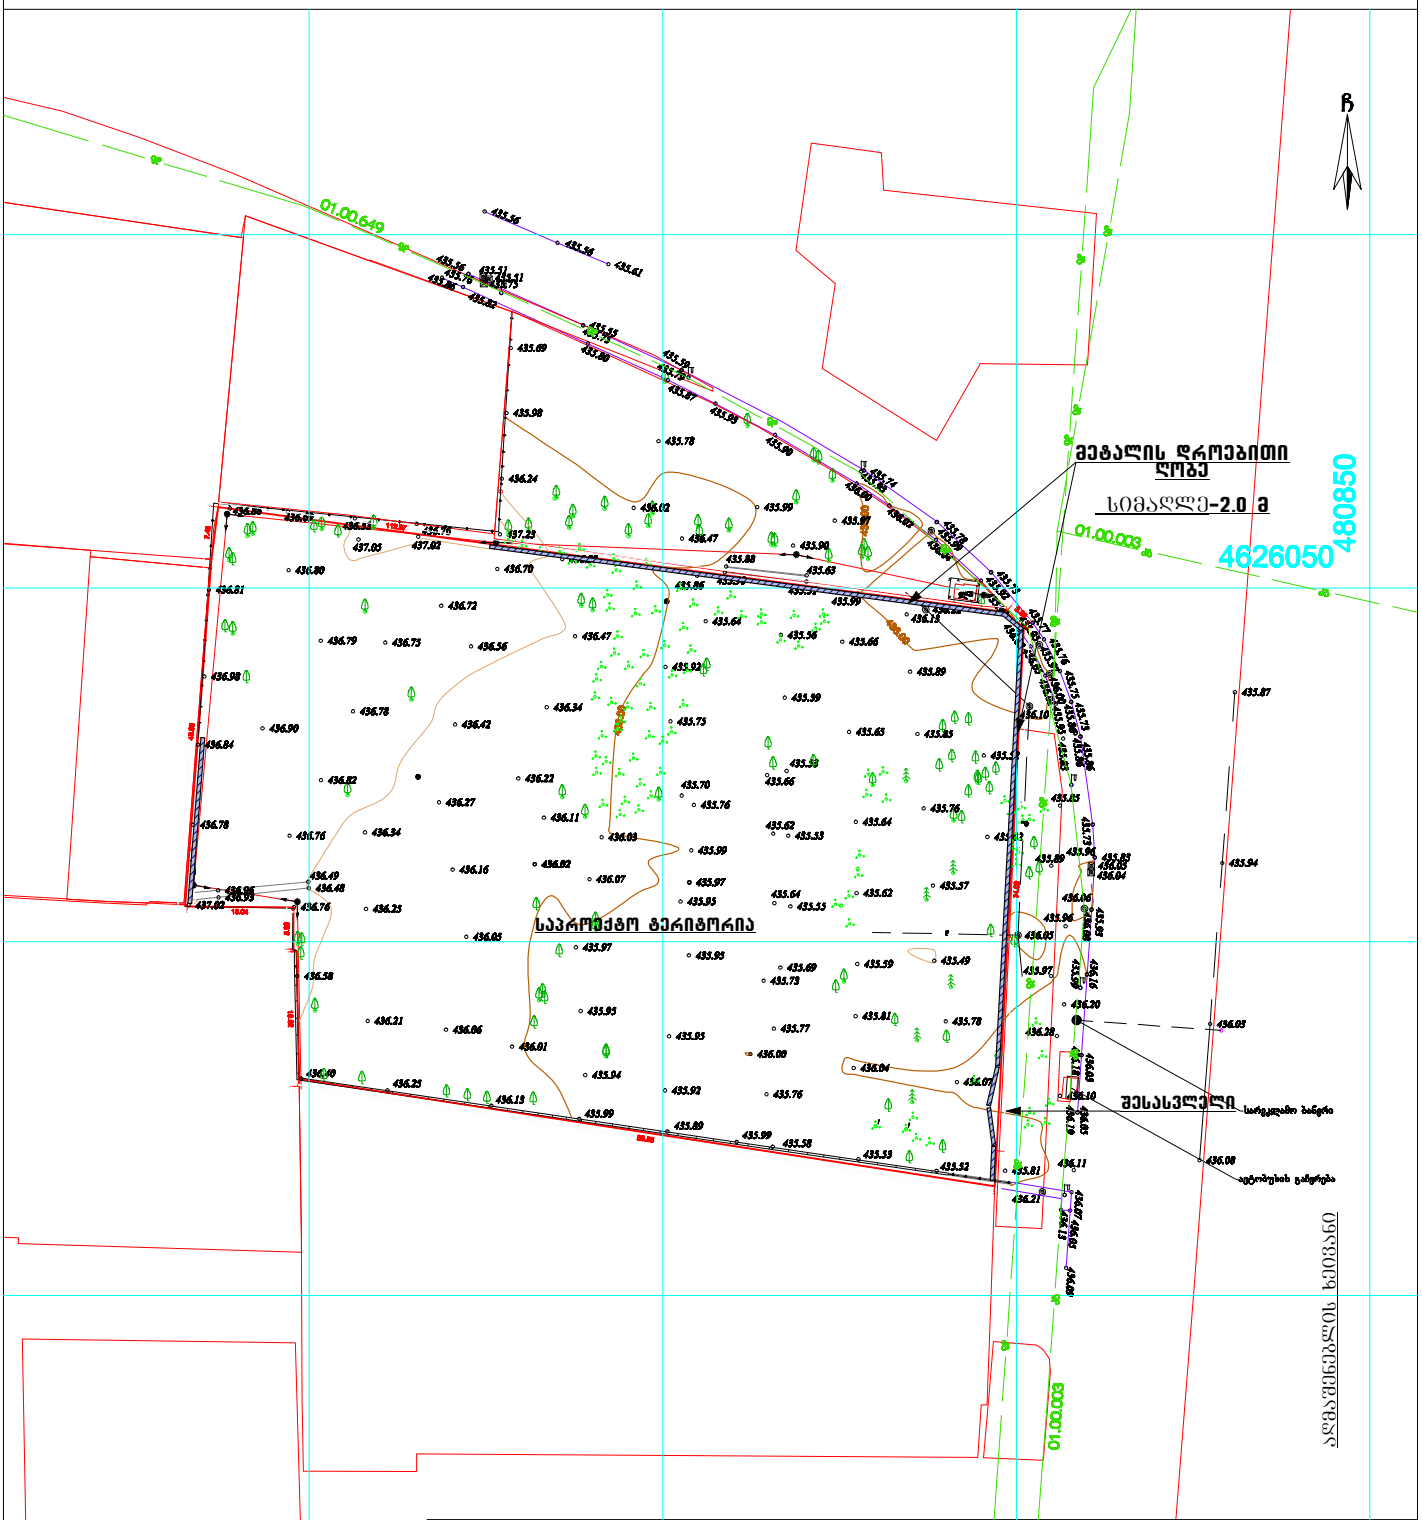

პირობითი აღნიშვნები

WGS 1984-ის პროექციის სისტემის UTM პროექცია

	საზღვარი
	ხის ღობე
	ქვის კედელი
	ბოძი
	ტაქსა
	საინჟ. ქსელები
	ელ. ქსელები
	ტელეფონის ქსელი
	ელ. ტრანსფორმატორის ბოძი
	ელ. ტრანსფორმატორის სხვა
	ნაკვეთის საზღვარი (თუ იგი არის ნაგებობებზე მითითებული დამეტების მიერ

2) მიწის სამეწარმეო შესრულებისას შეტანილი კომენტარის წარმოდგენილ

შპს „ბიგმეკი ჯგუფი"	
BMG	LTD "BMG GROUP" 14 Skatava St, Tbilisi, Georgia
ტექნიკური დირექტორი:	ნ. ბასილაძე
არხიმა:	ნ. ფოცხია
დახაზა:	ნ. ფოცხია
დამტკიცა:	შპს კომპანია ჯგუფი
მასშტაბი: 1:500	10.11.2017 წ.

D:\RUKEBI_16.10.2017\DIROMI_01721403475З_JAOKENI_TOPO\DIGOMI_10_11.DWG Model Nov 16, 2017 - 4:24pm