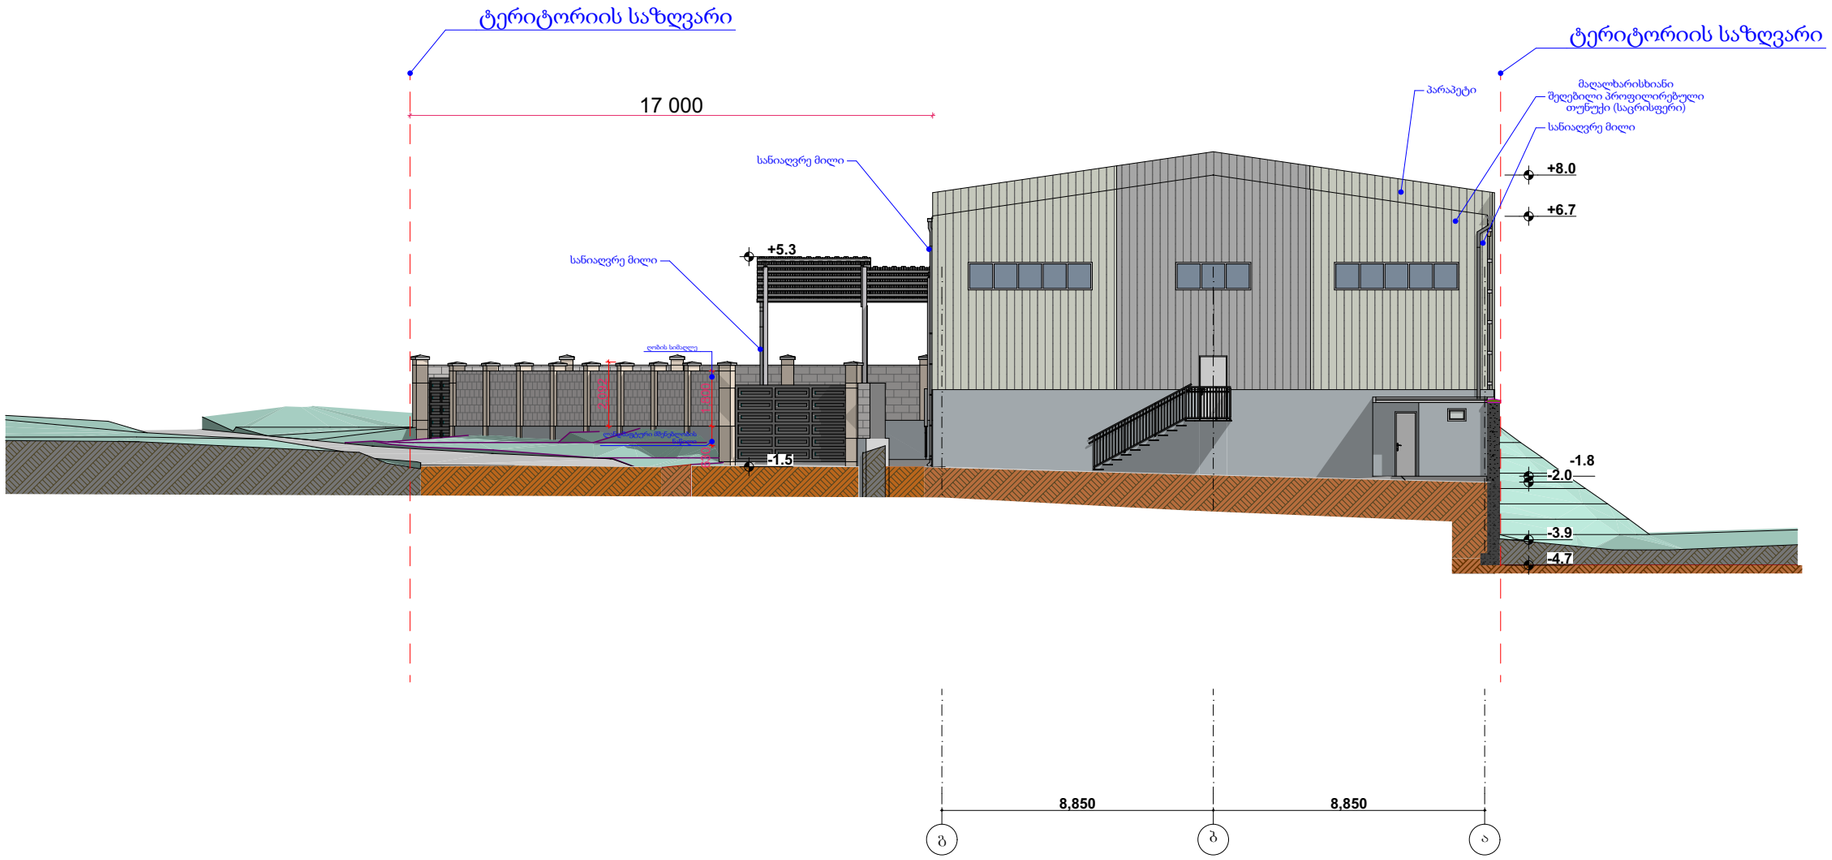

ფორმატი A-3

თბილისი 2017წ.

ექსპლიკაცია:

პირობილი აღნიშვნები:

შენიშვნა:

1. ნახაზზე საპროექტო შენობის ნოლი შეესაბამება აბსოლიტურ ნიშნულს 538.72;
2. ნახაზზე ზომები მოცემულია სანტიმეტრებში;
3. ნახაზის ყვე ცვლილება მშენებლობის პროცესში შეთანხმებული უნდა იყოს პროექტის ავტორთან.

ქ. თბილისში, რკინიგზის სადგურ "ლილო"-ს მიმდებარედ (ნაკ. # 01.19.15.006.040) საწყობის პროექტი

ლოგო

შპს "NIKA"

მისამართი: ქ. თბილისი
ქეთევან წამებულის ქ. #39
ტელ: +(995) 32 2 911 260
e-mail: nika@nika.ge

თანამდებობა	გვარი	ხელმოწერა
დირექტორი	ა.თორაძე	
ავტორი	დ.იავრიანი	
შეასრულა	დ.იავრიანი	

დასახელება:	მასშტაბი:
ფასადი "1-6"	1:200

სტადია:	ინდექსი:	ფურცელი:

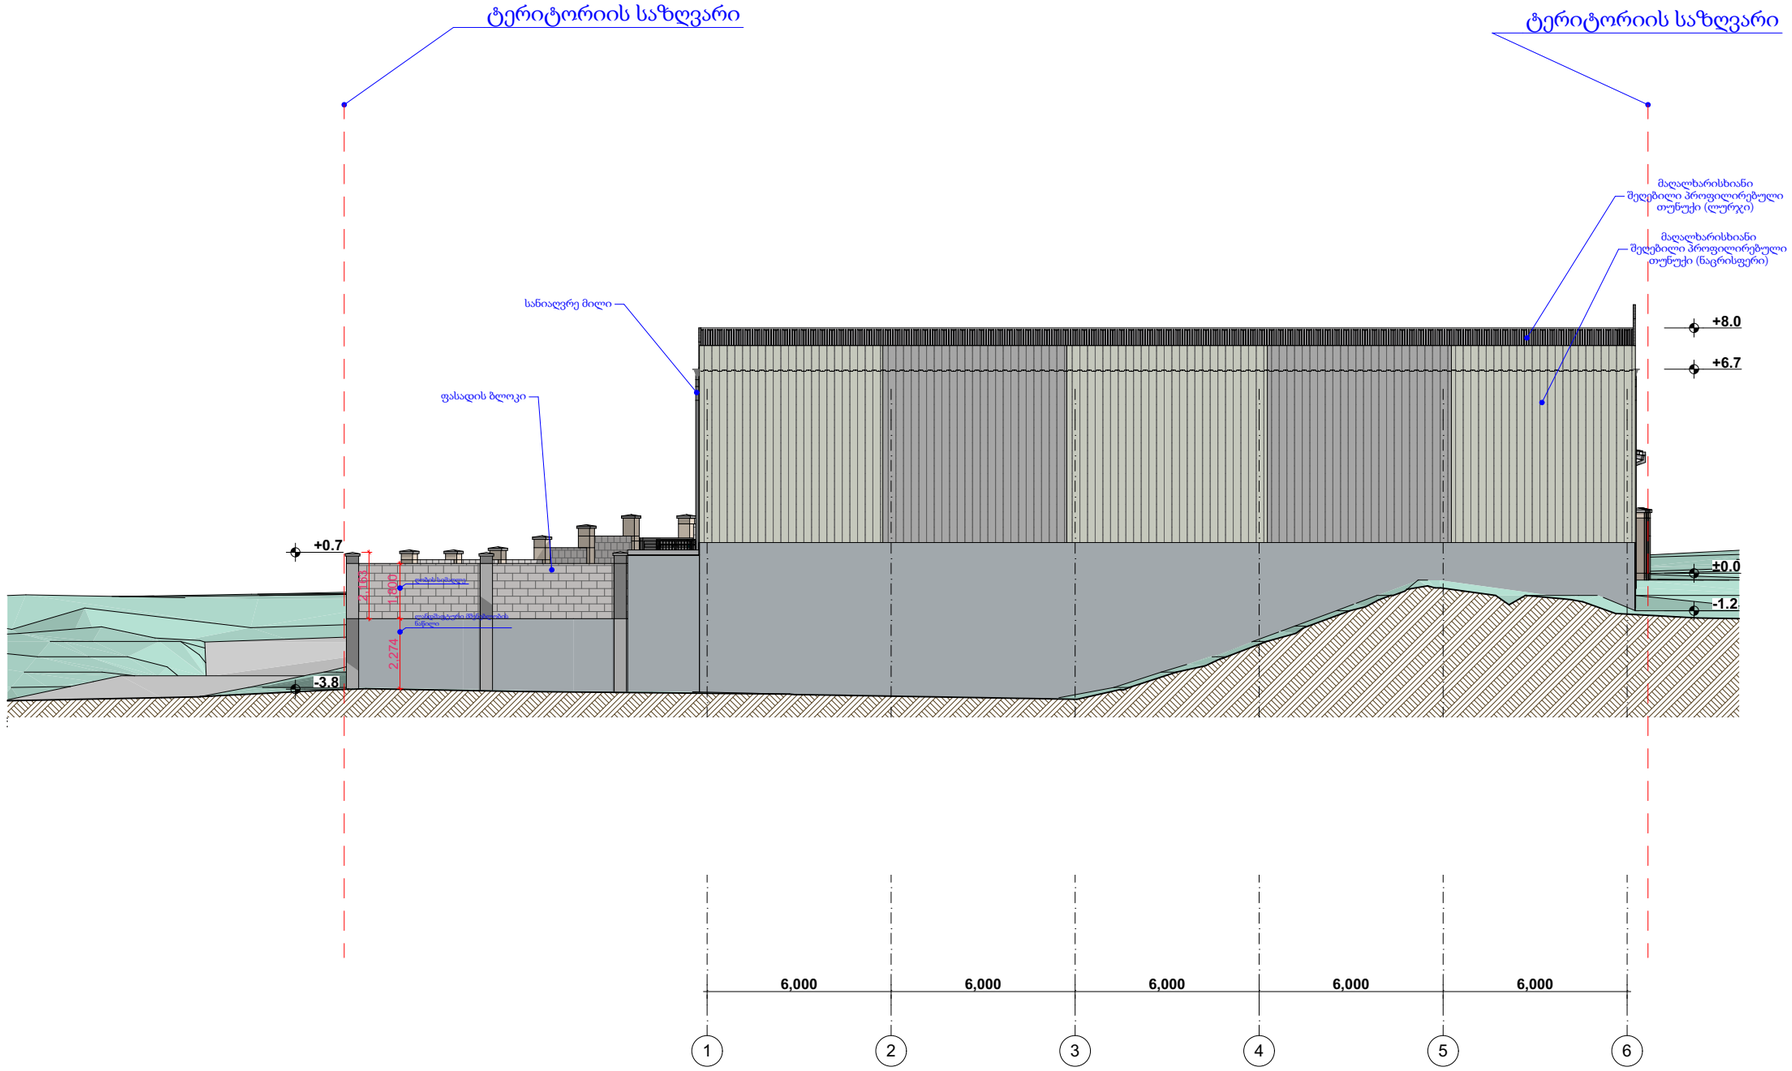

ფორმატი A-3

თბილისი 2017წ.

ექსპლიკაცია:

პირობილი აღნიშვნები:

შენიშვნა:

1. ნახაზზე საპროექტო შენობის ნოლი შეესაბამება აბსოლიტურ ნიშნულს 538.72;
2. ნახაზზე ზომები მოცემულია სანტიმეტრებში;
3. ნახაზის ყვე ცვლილება მშენებლობის პროცესში შეთანხმებული უნდა იყოს პროექტის ავტორთან.

ქ. თბილისში, რკინიგზის სადგურ "ლილო"-ს მიმდებარედ (ნაკ. # 01.19.15.006.040) საწყობის პროექტი

ლოგო

შპს "NIKA"

მისამართი: ქ. თბილისი
ქეთევან წამებულის ქ. #39
ტელ: +(995) 32 2 911 260
e-mail: nika@nika.ge

თანამდებობა	გვარი	ხელმოწერა
დირექტორი	ა.თორამე	
ავტორი	დ.იავრიანი	
შეასრულა	დ.იავრიანი	

დასახელება: ფასადი "1-6"

მასშტაბი: 1:200

სტადია:	ინდექსი:	ფურცელი:

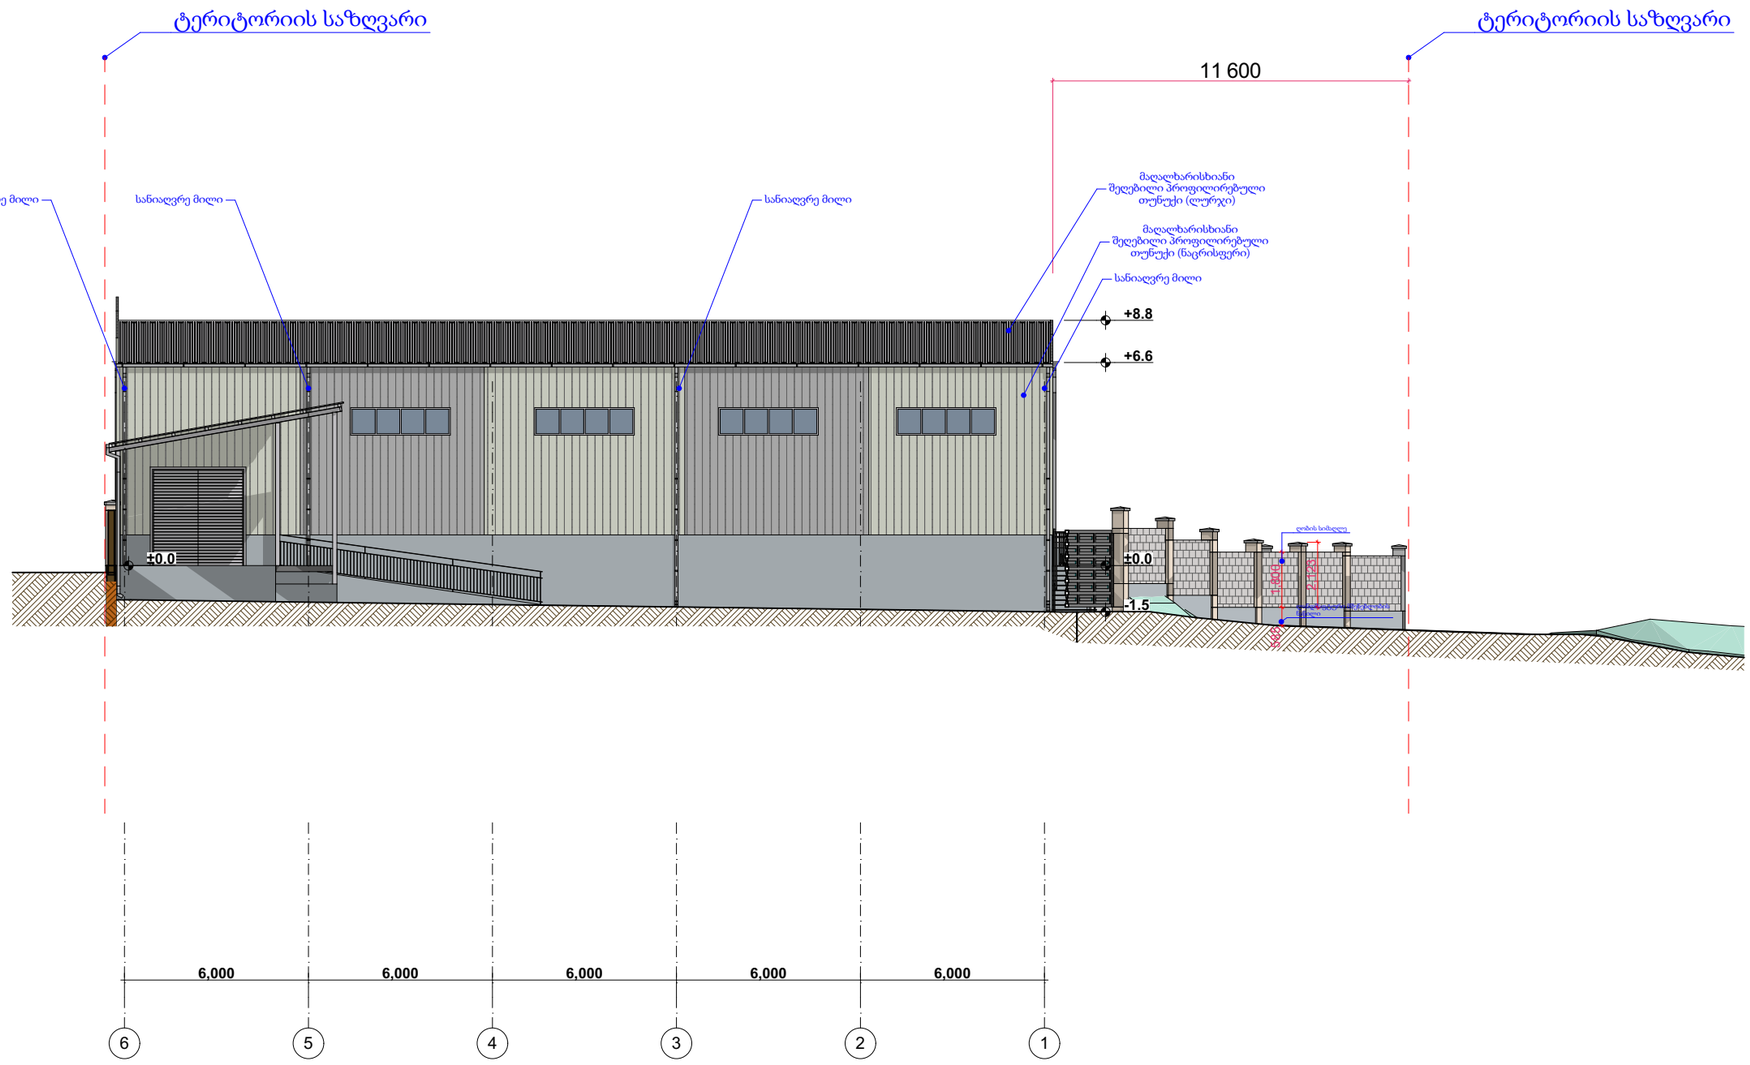

ფორმატი A-3

თბილისი 2017წ.

ექსპლიკაცია:

პირობილი აღნიშვნები:

შენიშვნა:

1. ნახაზზე საპროექტო შენობის ნოლი შეესაბამება აბსოლიტურ ნიშნულს 538.72;
2. ნახაზზე ზომები მოცემულია სანტიმეტრებში;
3. ნახაზის ყვე ცვლილება მშენებლობის პროცესში შეთანხმებული უნდა იყოს პროექტის ავტორთან.

ქ. თბილისში, რკინიგზის სადგურ "ლილო"-ს მიმდებარედ (ნაკ. # 01.19.15.006.040) საწყობის პროექტი

ლოგო

შპს "NIKA"

მისამართი: ქ. თბილისი
ქეთევან წამებულის ქ. #39
ტელ: +(995) 32 2 911 260
e-mail: nika@nika.ge

თანამდებობა	გვარი	ხელმოწერა
დირექტორი	ა.თორაძე	
ავტორი	დ.იავრიანი	
შეასრულა	დ.იავრიანი	

დასახელება:	მასშტაბი:
ფასადი "1-6"	1:200

სტადია:	ინდექსი:	ფურცელი:

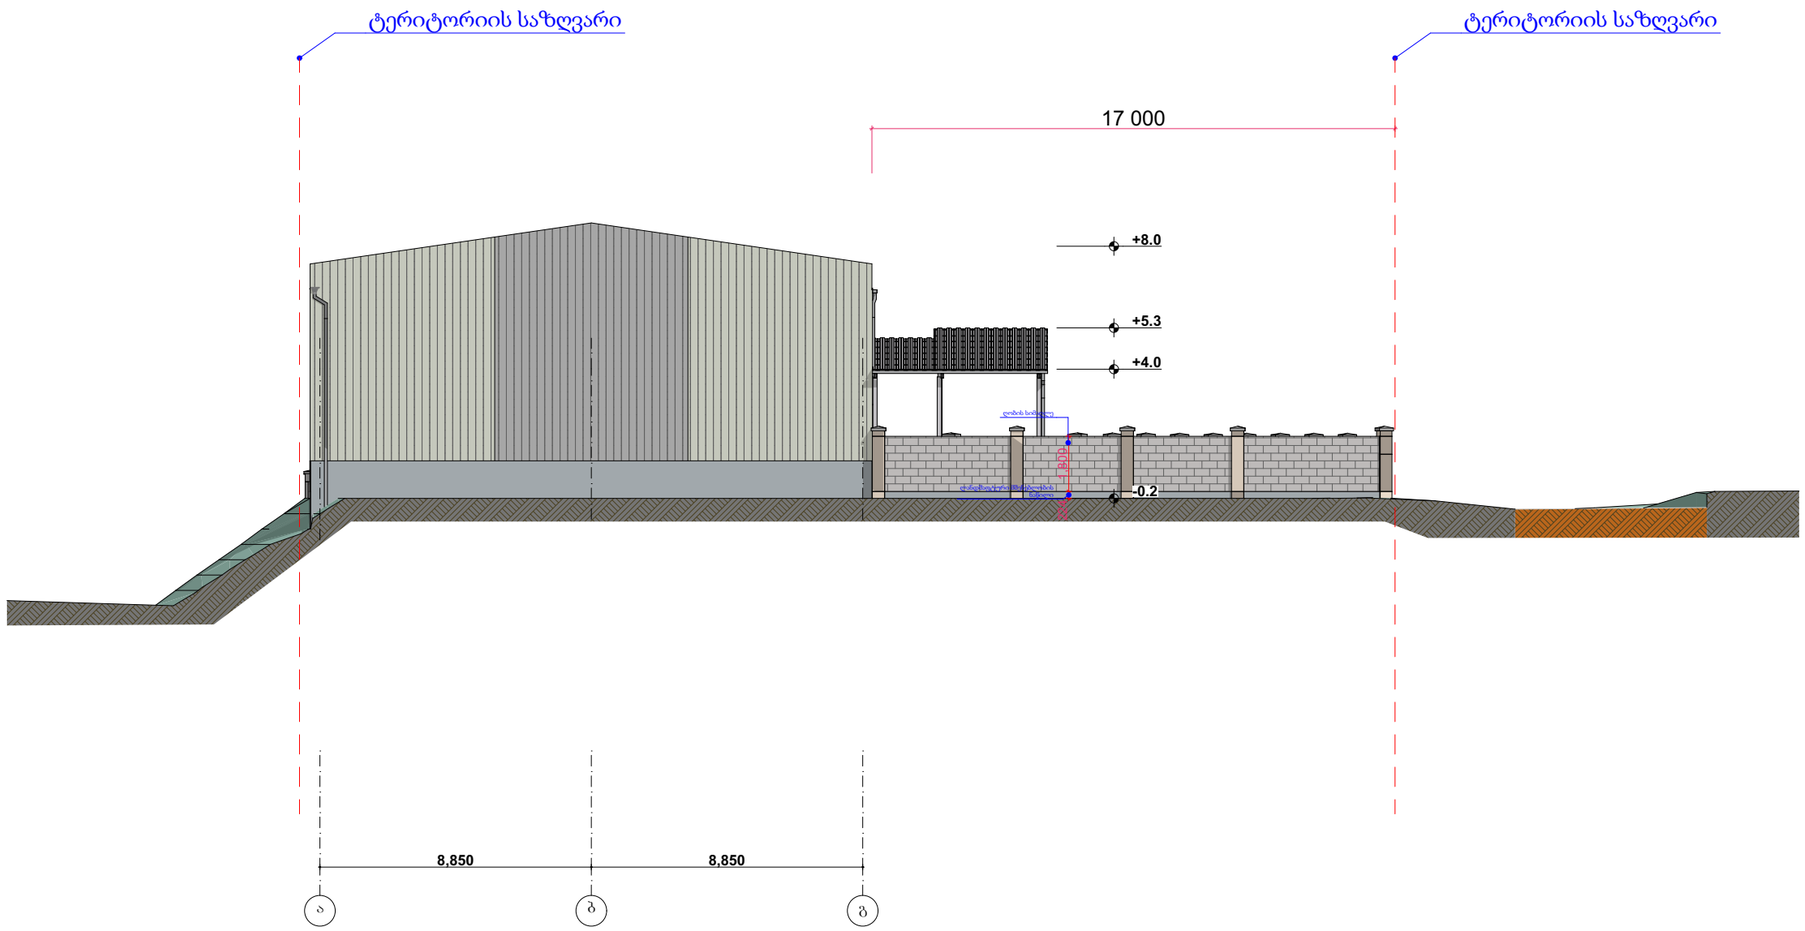

ფორმატი A-3

თბილისი 2017წ.

ექსპლიკაცია:

პირობილი აღნიშვნები:

შენიშვნა:

1. ნახაზზე საპროექტო შენობის ნოლი შეესაბამება აბსოლიტურ ნიშნულს 538.72;
2. ნახაზზე ზომები მოცემულია სანტიმეტრებში;
3. ნახაზის ყვე ცვლილება მშენებლობის პროცესში შეთანხმებული უნდა იყოს პროექტის ავტორთან.

ქ. თბილისში, რკინიგზის სადგურ "ლილო"-ს მიმდებარედ (ნაკ. # 01.19.15.006.040) საწყობის პროექტი

ლოგო

შპს "NIKA"

მისამართი: ქ. თბილისი
ქეთევან წამებულის ქ. #39
ტელ: +(995) 32 2 911 260
e-mail: nika@nika.ge

თანამდებობა	გვარი	ხელმოწერა
დირექტორი	ა.თორაძე	
ავტორი	დ.იავრიანი	
შეასრულა	დ.იავრიანი	

დასახელება:	მასშტაბი:
ფასადი "1-6"	1:200

სტადია:	ინდექსი:	ფურცელი: