
საპროექტო ტერიტორია მიეკუთვნება სამრეწველო ზონა-2 (ს-2)
მაქსიმალურად დასაშვები სიმაღლე: განისაზღვრება საზოგადოებრივი საზღვრების მხრიდან ,
ფორმულით *H=L/Y*, სადაც;
- H - შენობის ფასადის საანგარიშო სიმაღლე;
- L წარმოადგენს:
სამშენებლო მიწის ნაკვეთის საზოგადოებრივი საზღვრის (ქუჩის) მხარეს მდებარე შენობის საანგარიშო ზედაპირის გრუნტის ზედაპირთან შეხების ხაზიდან ქუჩის სიგანის ნახევრის წარმოსახვითი ვერტიკალური სიბრტყის მიმართ პერპენდიკულარულ მანძილს
Y= წარმოადგენს კოეფიციენტს, რომლის მნიშვნელობაა 0,25
ნახაზებზე მოცემული მაქსიმალური სიმაღლის განმსაზღვრელი სხივი **a-1** და **b-2**

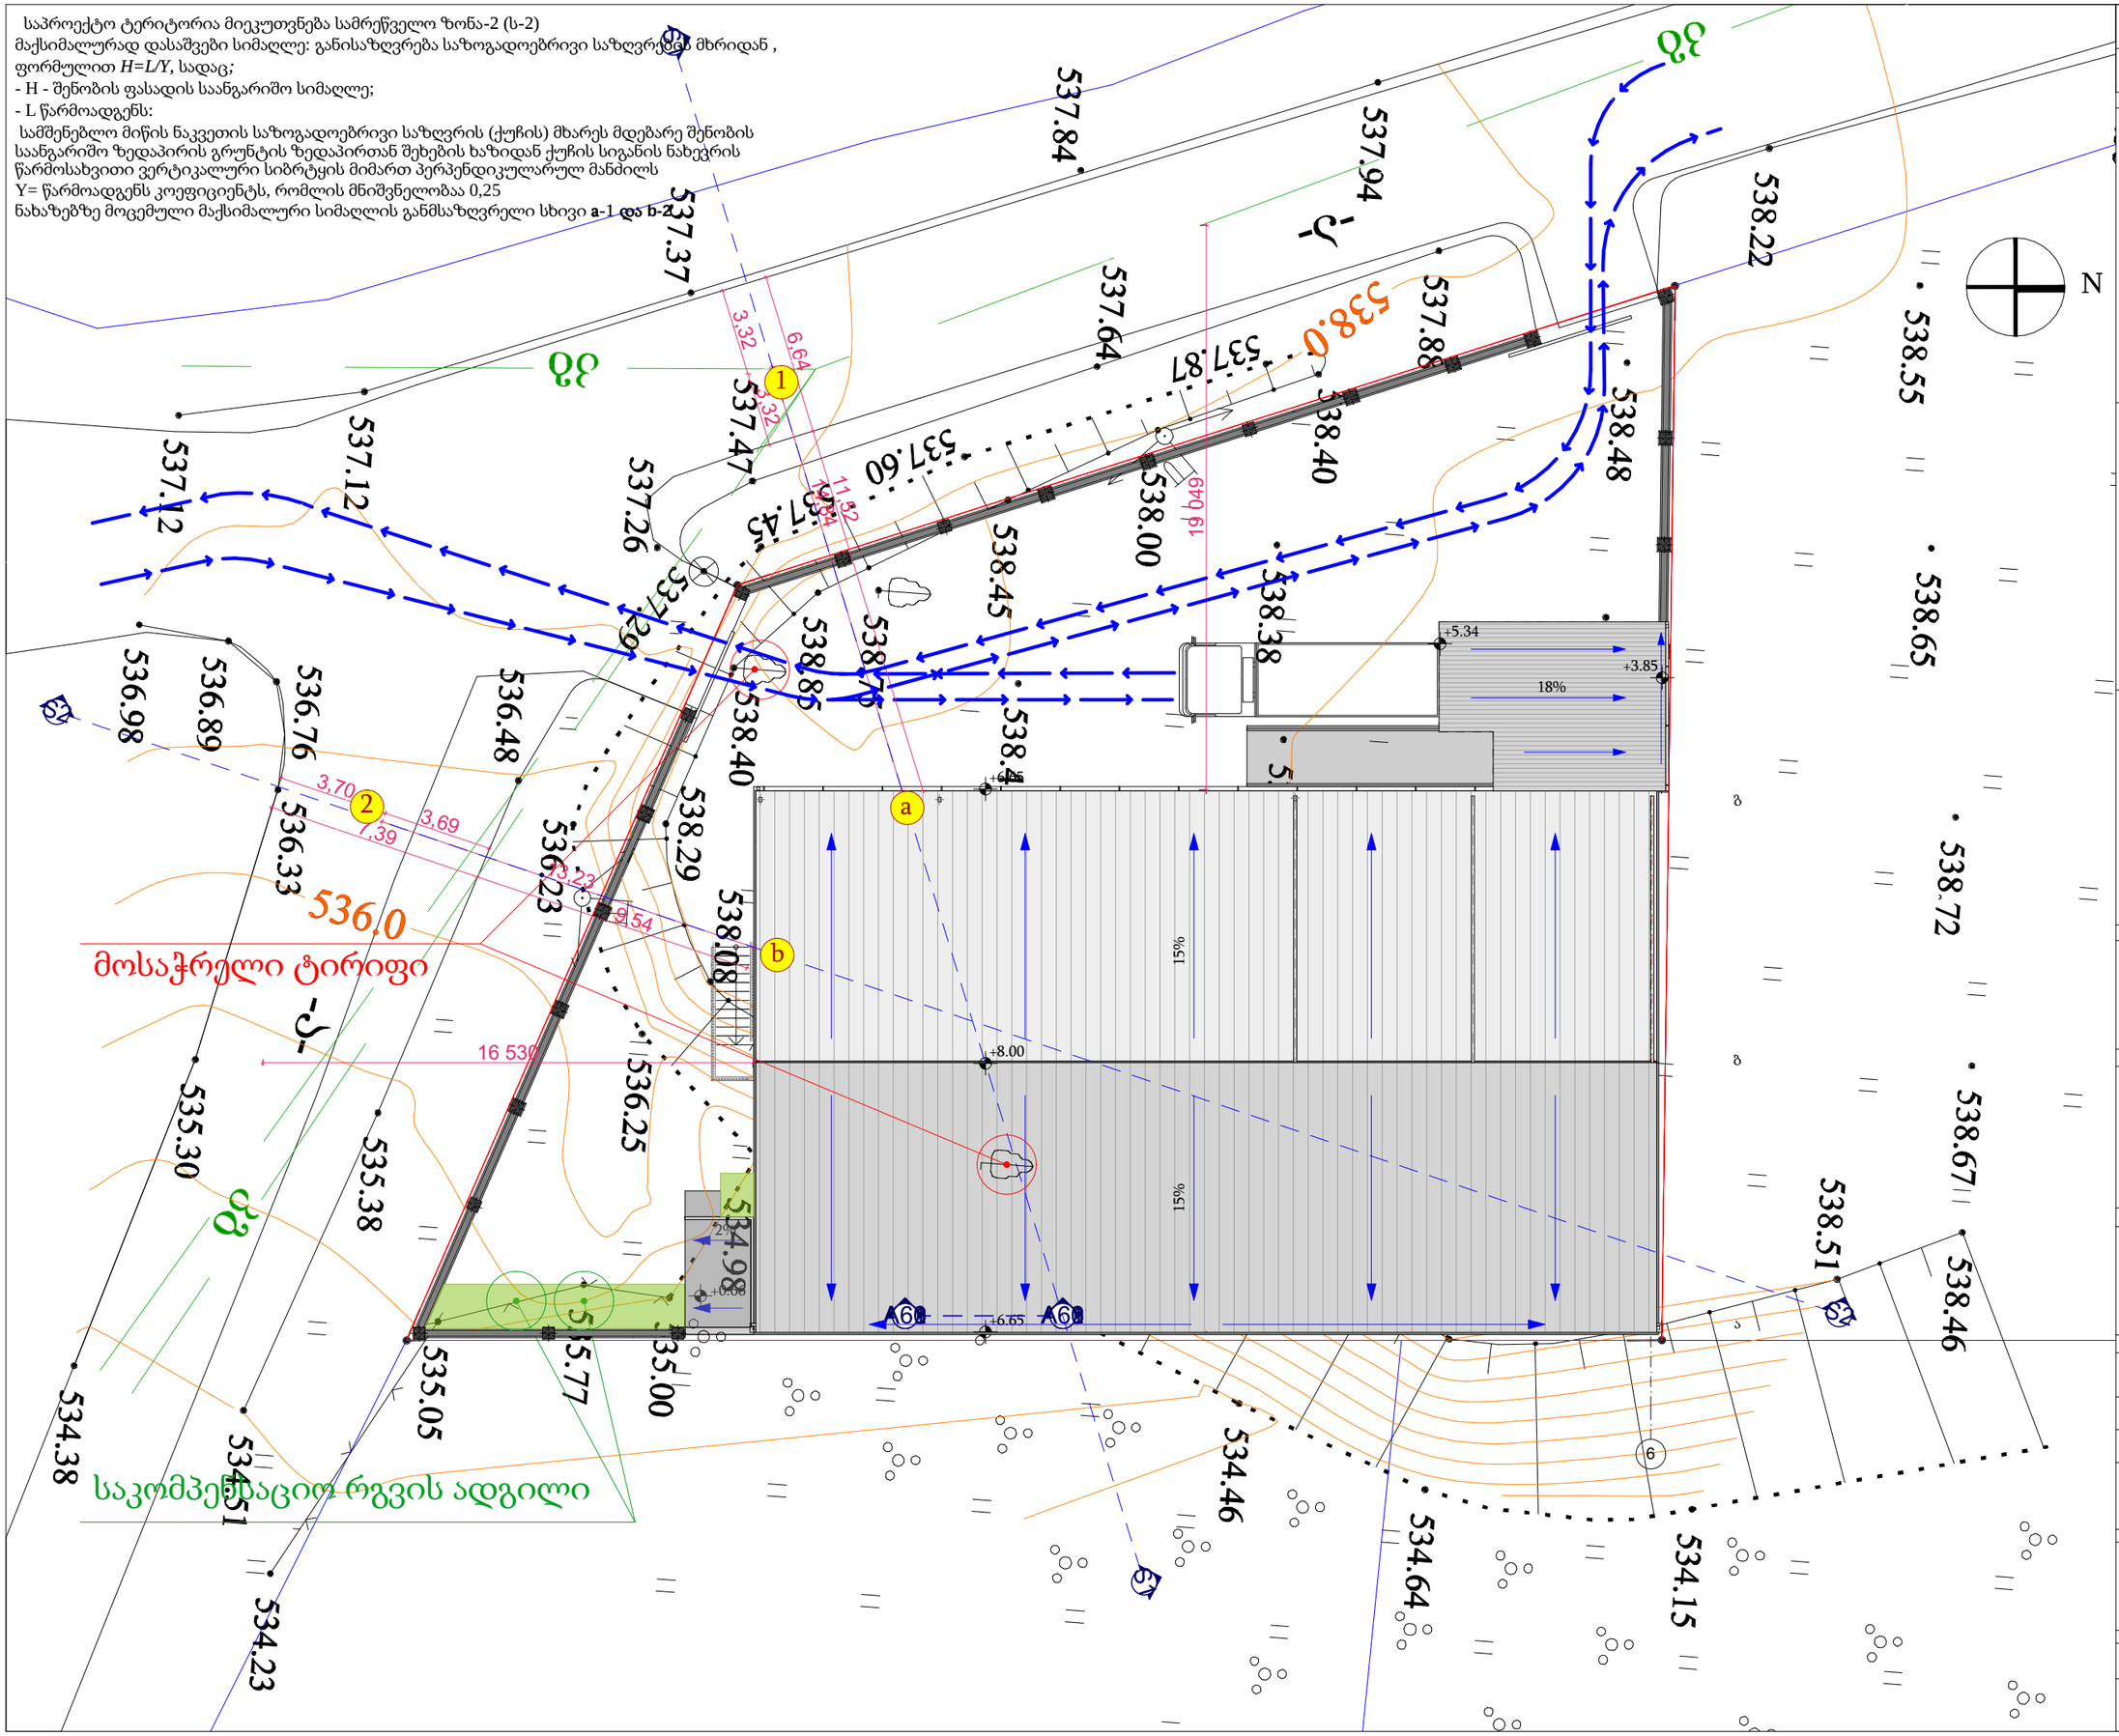

ფორმატი	A-3
	თბილისი 2017წ.

ექსპლიკაცია:

პირობილი აღნიშვნები:

შენიშვნა:

1. ნახაზზე საპროექტო შენობის ნოლი შეესაბამება აბსოლიტურ ნიშნულს 538.72;
2. ნახაზზე ზომები მოცემულია სანტიმეტრებში;
3. ნახაზის ყვე ცვლილება მშენებლობის პროცესში შეთანხმებული უნდა იყოს პროექტის ავტორთან.

ქ. თბილისში, რკინიგზის სადგურ "ლილო"-ს მიმდებარედ (ნაკ. # 01.19.15.006.040)
საწყობის პროექტი

ლოგო


შპს "NIKA"

მისამართი: ქ. თბილისი
ქეთევან წამებულის ქ. #39
ტელ: +(995) 32 2 911 260
e-mail: nika@nika.ge

თანამდებობა	გვარი	ხელმოწერა
დირექტორი	ა.თორამე	
ავტორი	დ.იავრიანი	
შეასრულა	დ.იავრიანი	

დასახელება:	მასშტაბი:
სიმაღლის განსაზღვრის გეგმა	1:200

სტადია:	ინდექსი:	ფურცელი:

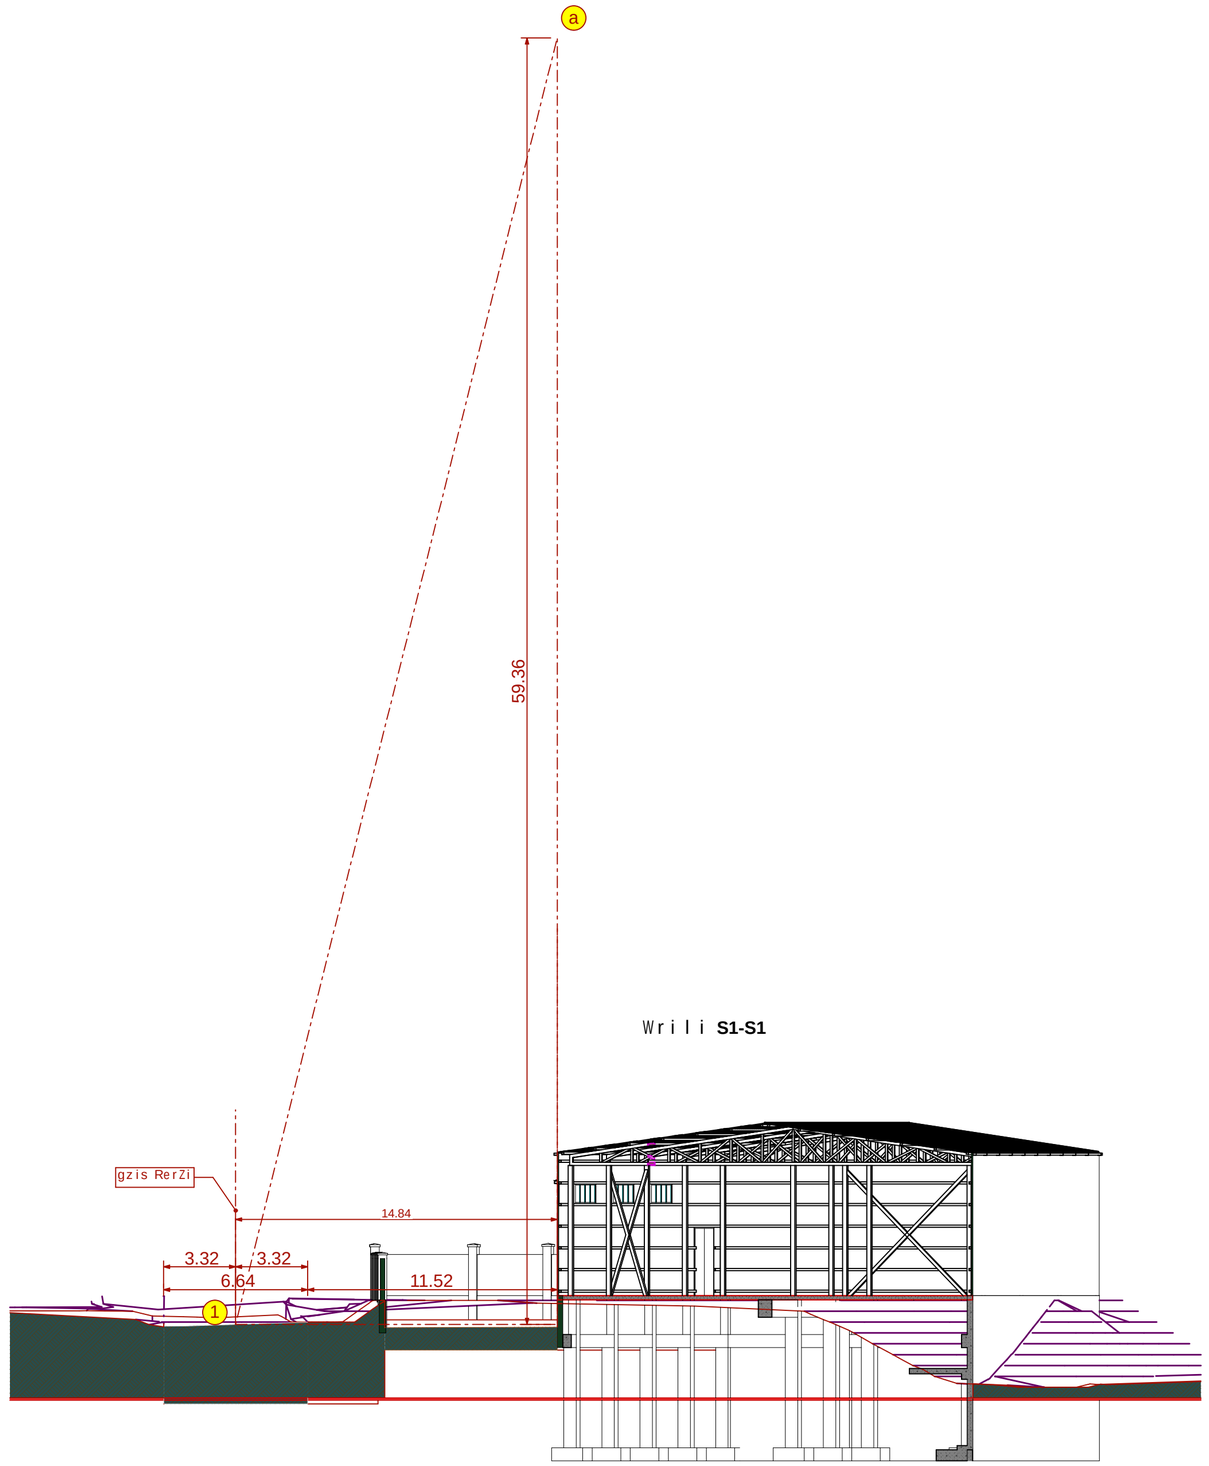

Wrili **S1-S1**

formati	A-2
	Tbilisi 2017 w.

egsplikacia:

pirobiTi aRniSvnebi:

SeniSvna:

1. naxazze saproeqto Senobis noli Seesabameba absolutur niSnuls 538.72
2. naxaazze zonebi mocemulia santimetrebSi.
3. naxazis yvela cvlileba mSeneblobis procesSi SeTanxmebuli unda iyos proeqtis avtorTan.

proeqtis saxelwodeba

q. TbilisSi, rkinigzis sadgur "lilos" mimdebared (nak. # 01.19.15.006.040) sawyobis proeqti

logo

Sps "nika"

misamarTi

q. Tbilisi, qeTevan wamebuli q. #39


Tel: +(995) 32 2 911 260

e-mail: nika@nika.ge

Tanamdeboba	gvari	xelmowera
direqtori	a. Toraze	
avtori		
Seasrula	d. iavriani	

dasaxeleba	masStabi
simaRlis gansazRvris sqema	1:200

stadia	furceli	furclebi
mp	.21	24

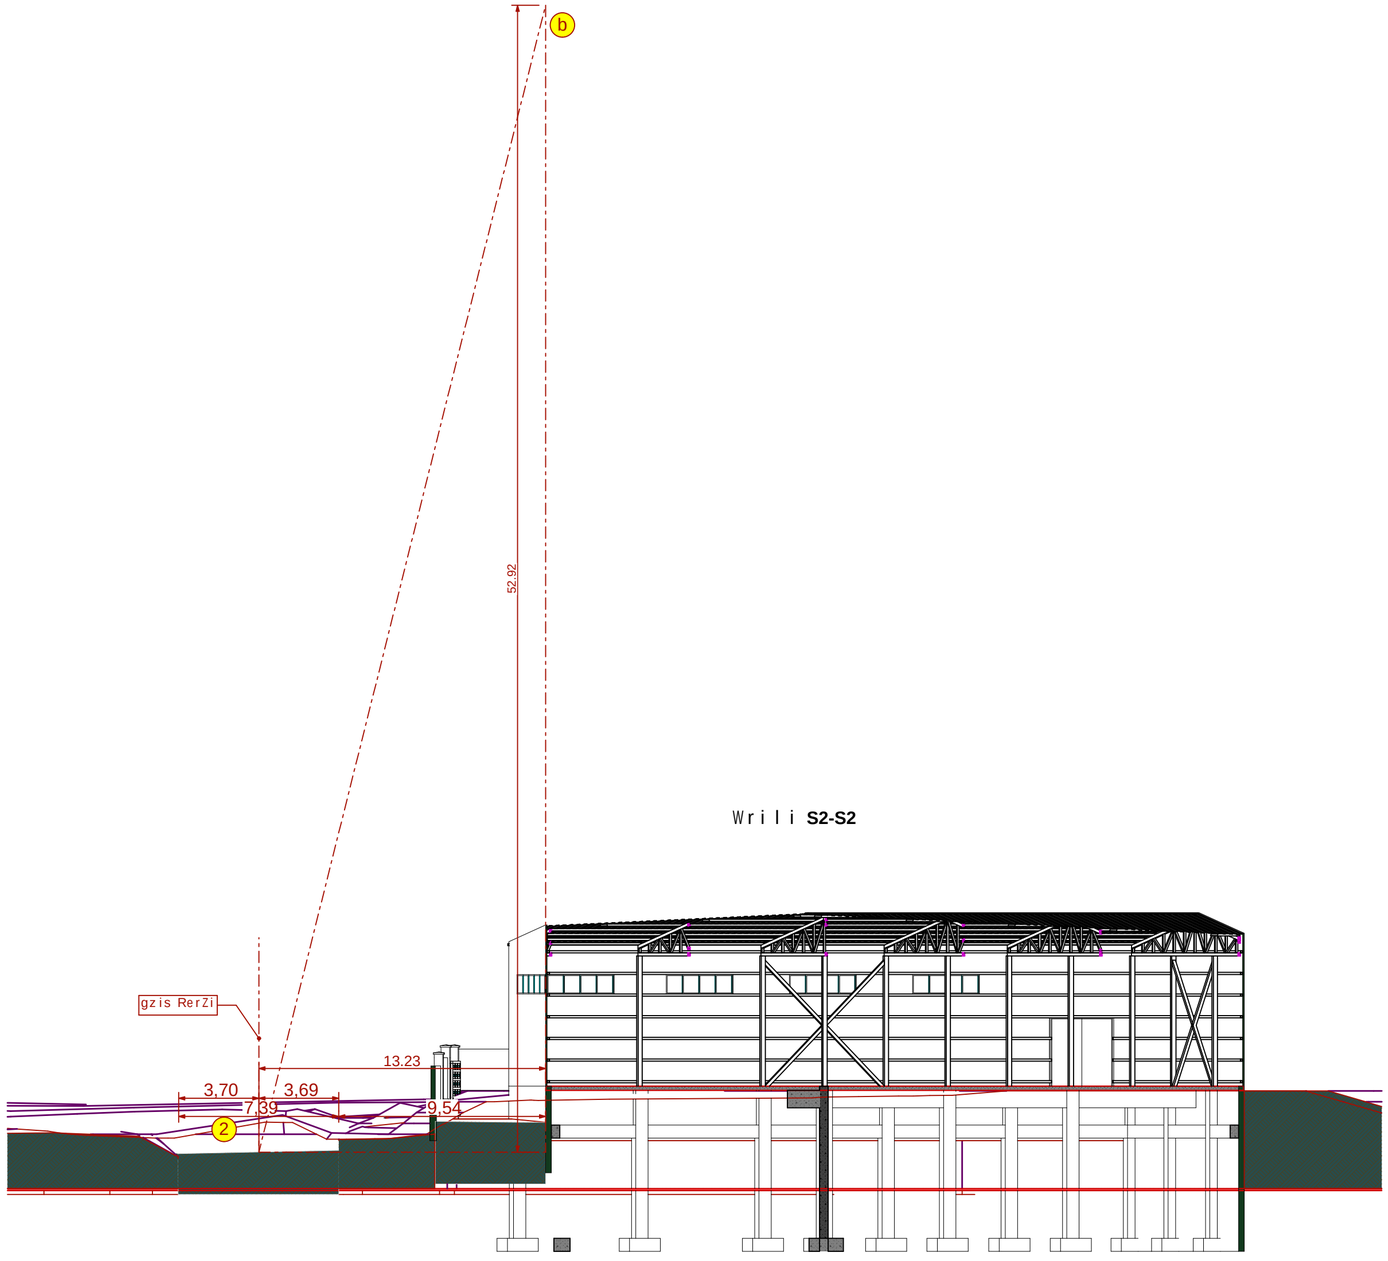

Wrili **S2-S2**

formati	A-2
	Tbilisi 2017 w.

eqsplikacia:

pirobiTi aRniSvnebi:

SeniSvna:

1. naxazze saproeqto Senobis noli Seesabameba absolutur niSnuls 538.72
2. naxaazze zonebi mocemulia santimetrebSi.
3. naxazis yvela cvlileba mSeneblobis procesSi SeTanxmebuli unda iyos proeqtis avtorTan.

proeqtis saxelwodeba

q. TbilisSi, rkinigzis sadgur "lilos" mimdebared (nak. # 01.19.15.006.040) sawyobis proeqti

logo

Sps "nika"

misamarTi q. Tbilisi, qeTevan wanebulis q. #39

Tel: +(995) 32 2 911 260

e-mail: nika@nika.ge

Tanamdeboba	gvari	xelmowera
direqtori	a. Toraże	
avtori		
Seasrula	d. iavriani	

dasaxeleba	*masStabi*
simaRlis gansazRvris sqema	1:200

stadia	*furceli*	*furclebi*
mp	.22	24