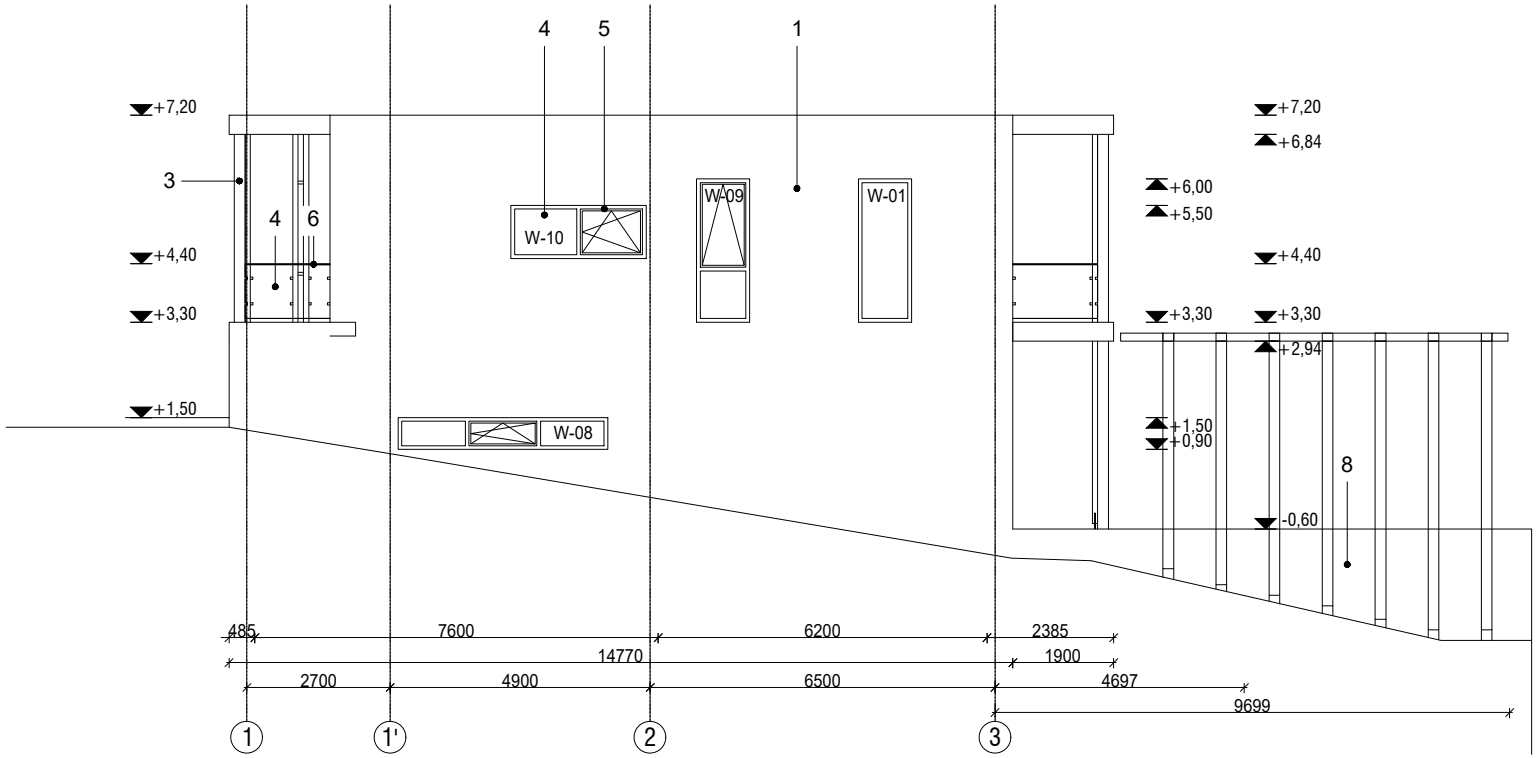



## ფასადის მოსაპირკეთებელი მასალები:

1. აგური, შავი ფერის
2. ხით მოპირკეთება (მასალა ლარიჭი)
3. ფასადის ელემენტი, ხის ძელაკი ზომით 100X200 მმ. (მასალა ლარიჭი)
4. ორმაგი გამჭირვალე შუშა
5. ალუმინი, RAL 7021 (Black Grey)
6. შეღებილი ლითონი, RAL 7021 (Black Grey)
7. ხის ვანჩატური (მასალა ლარიჭი)
8. ბეტონი
9. ხის ძელაკი ზომით 100 x 200 მმ. (მასალა ლარიჭი)

## FACADE MATERIALS:

1. Brick, color: black
2. Larch blanking
3. Facade element, timber column 100 x 200 mm, larch
4. Double layer clear glass
5. Aluminium window frame, color: 7021 (Black Grey)
6. Colored steel, color: 7021 (Black Grey)
7. Timber pavilion, larch
8. Concrete, natural
9. Larch, timber beam 100 x 200 mm

Kadarik, Tüür. Arhitektid.
Kadarik Tüür Arhitektid OÜ
Telliskivi tn 60
Tallinn 10412 Estonia
info@kta.ee
www.kta.ee

CLIENT
დამკვეთი
PRIMERA RESIDENCE

PROJECT NAME
პროექტის სახელი
VILLA L

OBJECT ADDRESS
ობიექტის მისამართი
TBILISI, GEORGIA

Architects
არქიტექტორები
Ott Kadarik, Mihkel Tüür

Projector
შემსრულებელი
Ott Kadarik, Mihkel Tüür, Marleen Stokkeby

DRAWING TITLE
ნახაზის დასახელება
SOUTH ELEVATION 1-3
ფასადი 1-3


PHASE
ეტაპი
PRELIMINARY DESIGN

PROJECT NUMBER
პროექტის ნომერი
VGL-17

DRAWING NUMBER
ნახაზის ნომერი
A-11

DRAWING SCALE
ნახაზის მასშტაბი
1 : 100

DATE
თარიღი
08/08/17

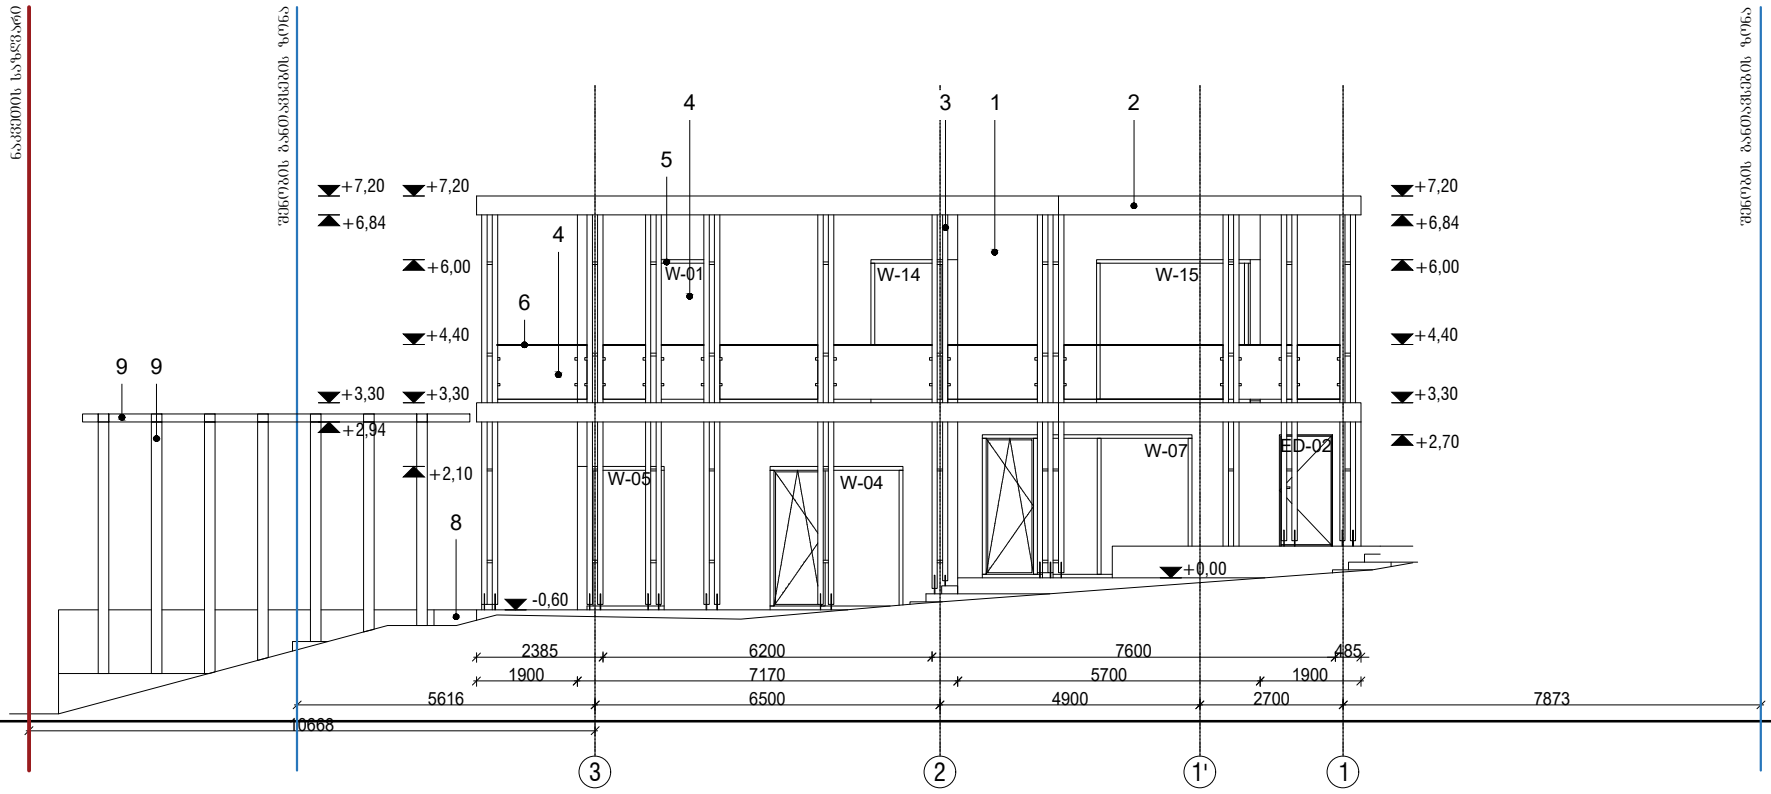


## ფასადის მოსაპირკეთებელი მასალები:

1. აგური, შავი ფერის
2. ხით მოპირკეთება (მასალა ლარიქსი)
3. ფასადის ელემენტი, ხის ძელაკი ზომით 100X200 მმ. (მასალა ლარიქსი)
4. ორმაგი გამჭვირვალე შუშა
5. ალუმინი, RAL 7021 (Black Grey)
6. შეღებილი ლითონი, RAL 7021 (Black Grey)
7. ხის ფანჩატური (მასალა ლარიქსი)
8. ბეტონი
9. ხის ძელაკი ზომით 100 x 200 მმ. (მასალა ლარიქსი)

## FACADE MATERIALS:

1. Brick, color: black
2. Larch blanking
3. Facade element, timber column 100 x 200 mm, larch
4. Double layer clear glass
5. Aluminium window frame, color: 7021 (Black Grey)
6. Colored steel, color: 7021 (Black Grey)
7. Timber pavilion, larch
8. Concrete, natural
9. Larch, timber beam 100 x 200 mm

Kadarik, Tüür. Arhitektid.
Kadarik Tüür Arhitektid OÜ
Telliskivi tn 60
Tallinn 10412 Estonia
info@kta.ee
www.kta.ee

CLIENT
დამკვეთი
PRIMERA RESIDENCE

PROJECT NAME
პროექტის სახელი
VILLA L

OBJECT ADDRESS
ობიექტის მისამართი
TBILISI, GEORGIA

Architects
არქიტექტორები
Ott Kadarik, Mihkel Tüür

Projector
შემსრულებელი
Ott Kadarik, Mihkel Tüür, Marleen Stokkeby

DRAWING TITLE
ნახაზის დასახელება
NORTH ELEVATION 3-1
ფასადი 3-1


PHASE
ფაზა
PRELIMINARY DESIGN

PROJECT NUMBER
პროექტის ნომერი
VGL-17

DRAWING NUMBER
ნახაზის ნომერი
A-9

DRAWING SCALE
ნახაზის მასშტაბი
1 : 100

DATE
თარიღი
08/08/17

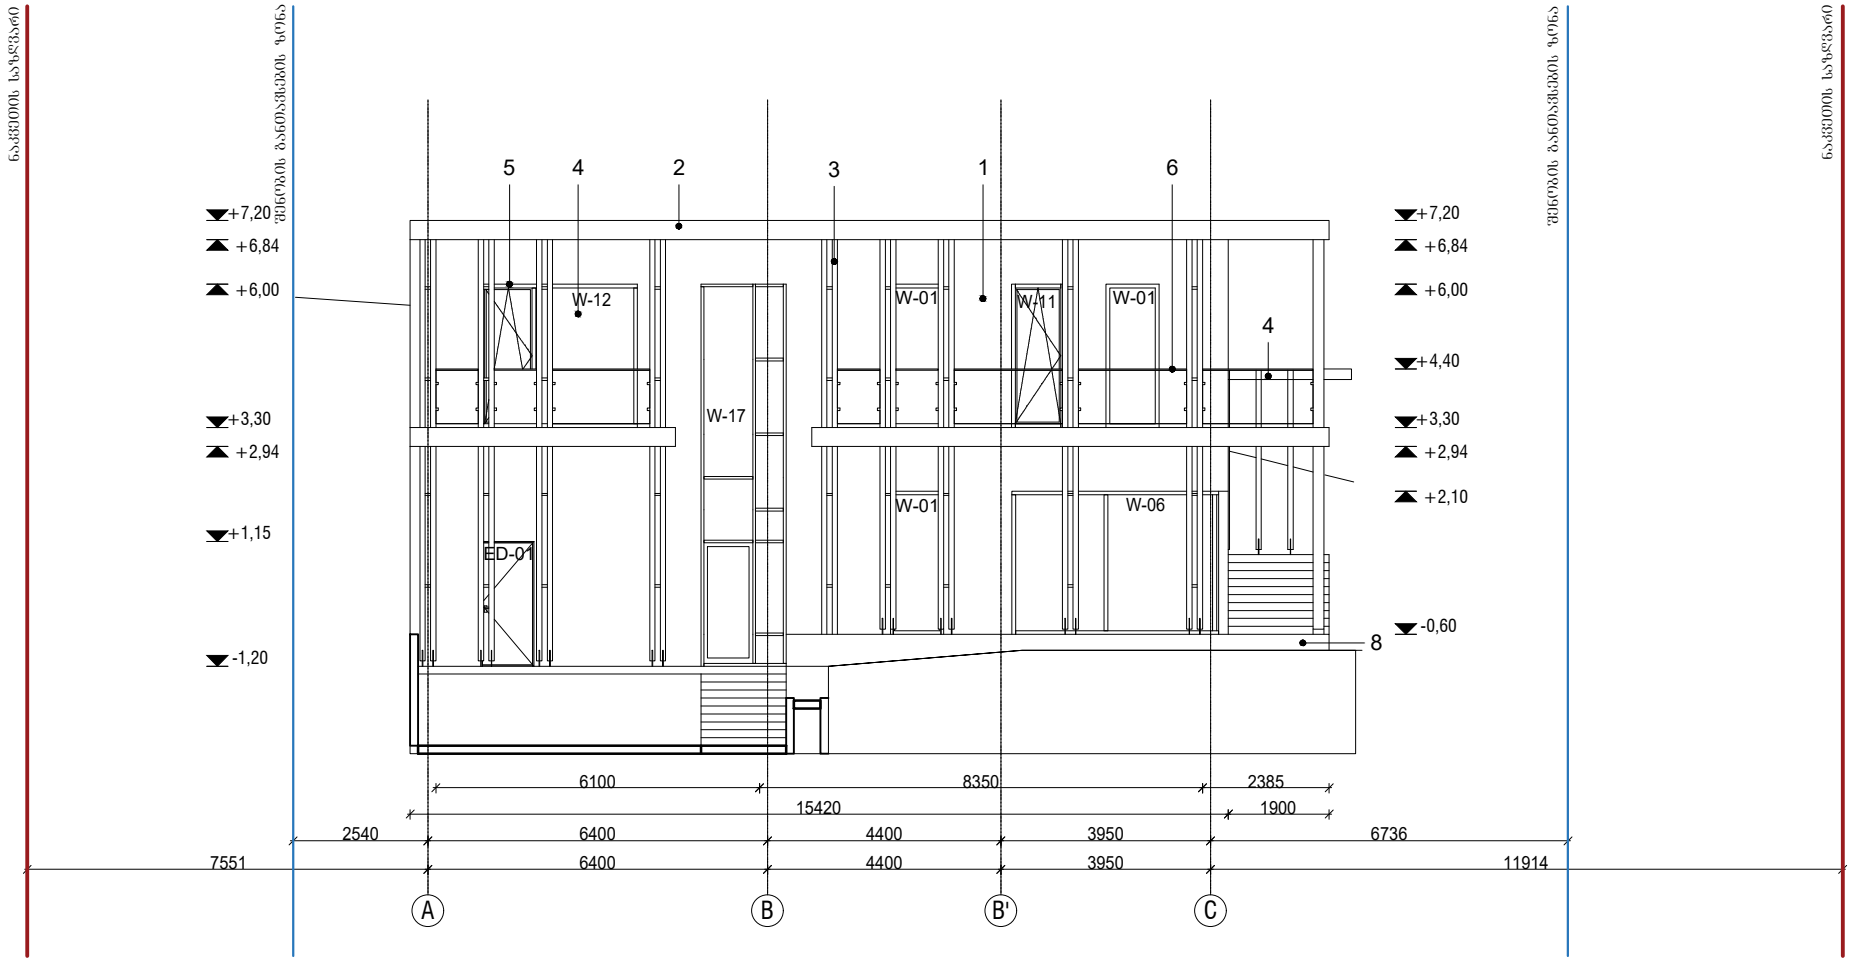


## ფასადის მოსაპირკეთებელი მასალები:

1. აბური, შავი ფერის
2. ხით მოპირკეთება (მასალა ლარიძს)
3. ფასადის ელემენტი, ხის ძელაკი ზომით 100X200 მმ. (მასალა ლარიძს)
4. ორმაგი გამჭირვალე შუშა
5. ალუმინი, RAL 7021 (Black Grey)
6. შეღებილი ლითონი, RAL 7021 (Black Grey)
7. ხის ფანჩატური (მასალა ლარიძს)
8. ბეტონი
9. ხის ძელაკი ზომით 100 x 200 მმ. (მასალა ლარიძს)

## FACADE MATERIALS:

1. Brick, color: black
2. Larch blanking
3. Facade element, timber column 100 x 200 mm, larch
4. Double layer clear glass
5. Aluminium window frame, color: 7021 (Black Grey)
6. Colored steel, color: 7021 (Black Grey)
7. Timber pavilion, larch
8. Concrete, natural
9. Larch, timber beam 100 x 200 mm

Kadarik, Tüür. Arhitektid.
Kadarik Tüür Arhitektid OÜ
Telliskivi tn 60
Tallinn 10412 Estonia
info@kta.ee
www.kta.ee

CLIENT
დამკვეთი
PRIMERA RESIDENCE

PROJECT NAME
პროექტის სახელი
VILLA L

OBJECT ADDRESS
ობიექტის მისამართი
TBILISI, GEORGIA

Architects
არქიტექტორები
Ott Kadarik, Mihkel Tüür

Projector
შემსრულებელი
Ott Kadarik, Mihkel Tüür, Marleen Stokkeby

DRAWING TITLE
ნახაზის დასახელება
EAST ELEVATION A-C
ფასადი A-C


PHASE
ფაზა
PRELIMINARY DESIGN

PROJECT NUMBER
პროექტის ნომერი
VGL-17

DRAWING NUMBER
ნახაზის ნომერი
A-10

DRAWING SCALE
ნახაზის მაშტაბი
1 : 100

DATE
თარიღი
08/08/17

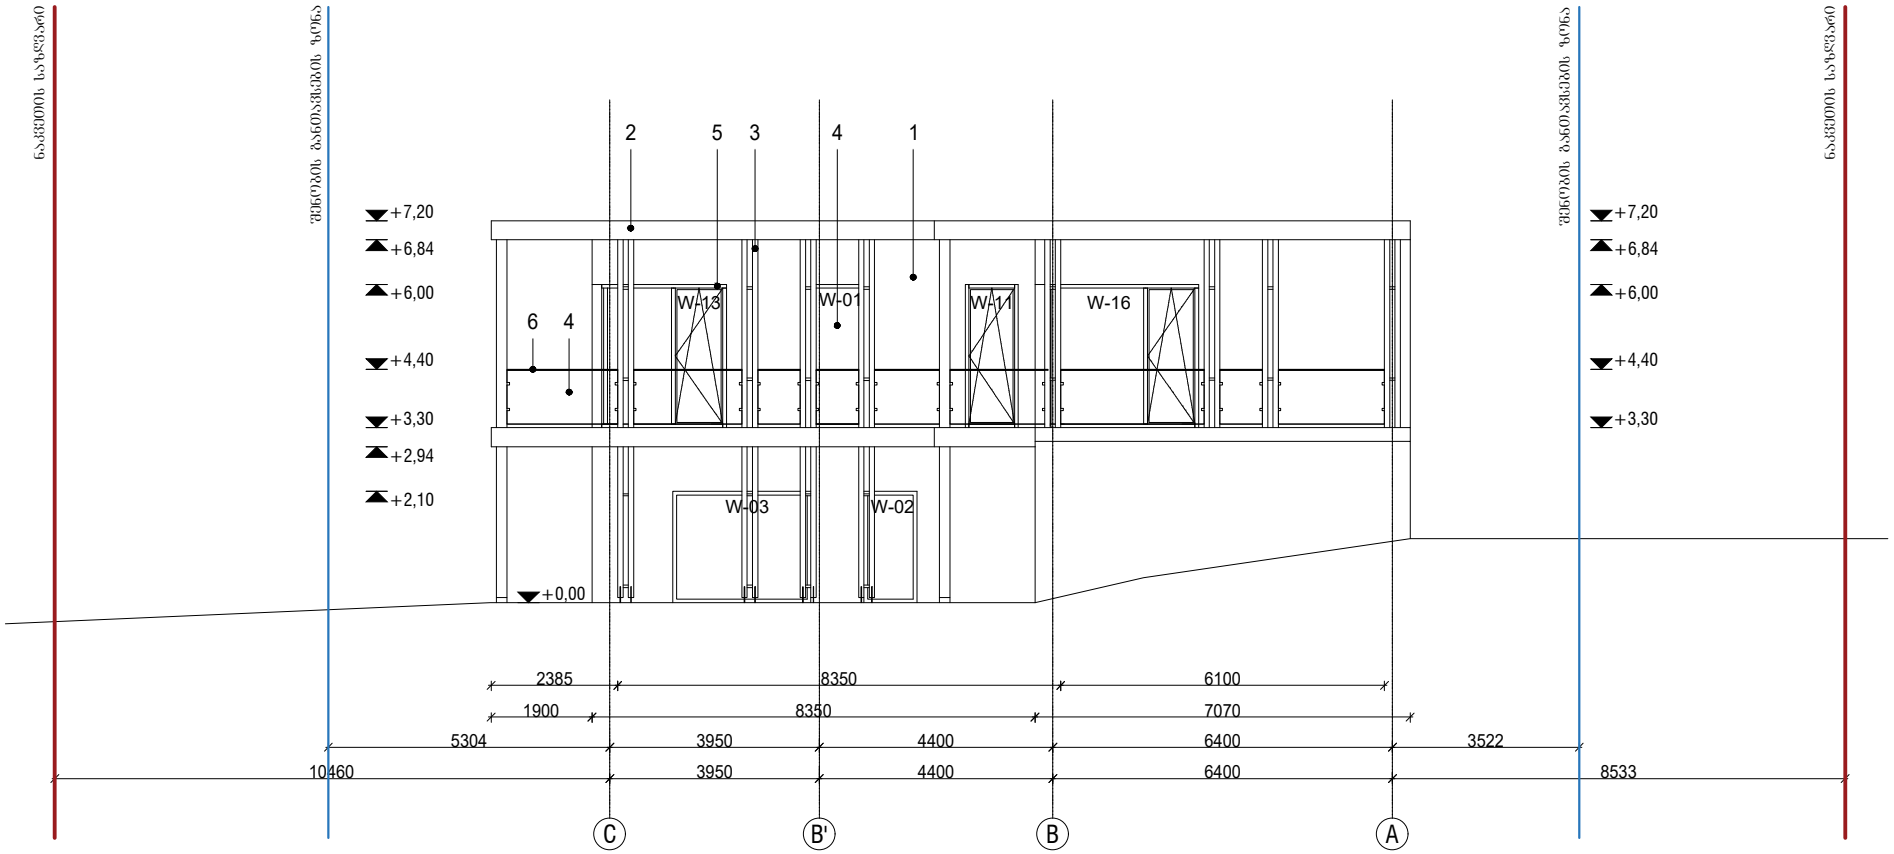


## ფასადის მოსაპირკეთებელი მასალები:

1. აგური, შავი ფერის
2. ხით მოპირკეთება (მასალა ლარიძს)
3. ფასადის ელემენტი, ხის ძელაკი ზომით 100X200 მმ. (მასალა ლარიძს)
4. ორმაგი გამჭირვალე შუშა
5. ალუმინი, RAL 7021 (Black Grey)
6. შელებილი ლითონი, RAL 7021 (Black Grey)
7. ხის ფანჩატური (მასალა ლარიძს)
8. ბეტონი

## FACADE MATERIALS:

1. Brick, color: black
2. Larch blanking
3. Facade element, timber column 100 x 200 mm, larch
4. Double layer clear glass
5. Aluminium window frame, color: 7021 (Black Grey)
6. Colored steel, color: 7021 (Black Grey)
7. Timber pavilion, larch
8. Concrete, natural

Kadarik, Tüür. Arhitektid.
Kadarik Tüür Arhitektid OÜ
Telliskivi tn 60
Tallinn 10412 Estonia
info@kta.ee
www.kta.ee

CLIENT
დამკვეთი
PRIMERA RESIDENCE

PROJECT NAME
პროექტის სახელი
VILLA L

OBJECT ADDRESS
ობიექტის მისამართი
TBILISI, GEORGIA

Architects
არქიტექტორები
Ott Kadarik, Mihkel Tüür

Projector
შემსრულებელი
Ott Kadarik, Mihkel Tüür, Marleen Stokkeby

DRAWING TITLE
ნახაზის დასახელება
WEST ELEVATION 1-3
ფასადი C-A

PHASE
ფაზა
PRELIMINARY DESIGN

PROJECT NUMBER
პროექტის ნომერი
VGL-17

DRAWING NUMBER
ნახაზის ნომერი
A-12

DRAWING SCALE
ნახაზის მასშტაბი
1 : 100

DATE
თარიღი
08/08/17