
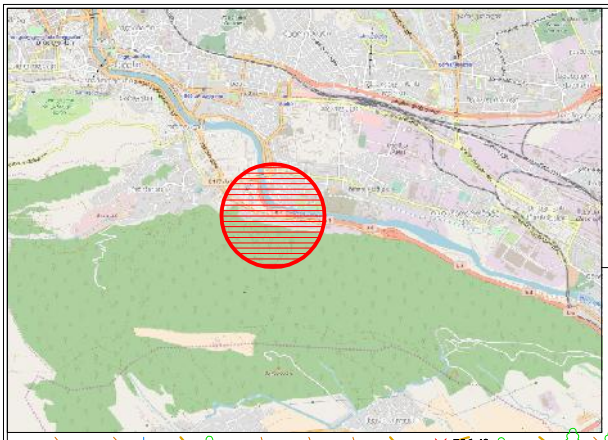


გარდაბანი, სოფ. თელეთი
(81.03.12.815)

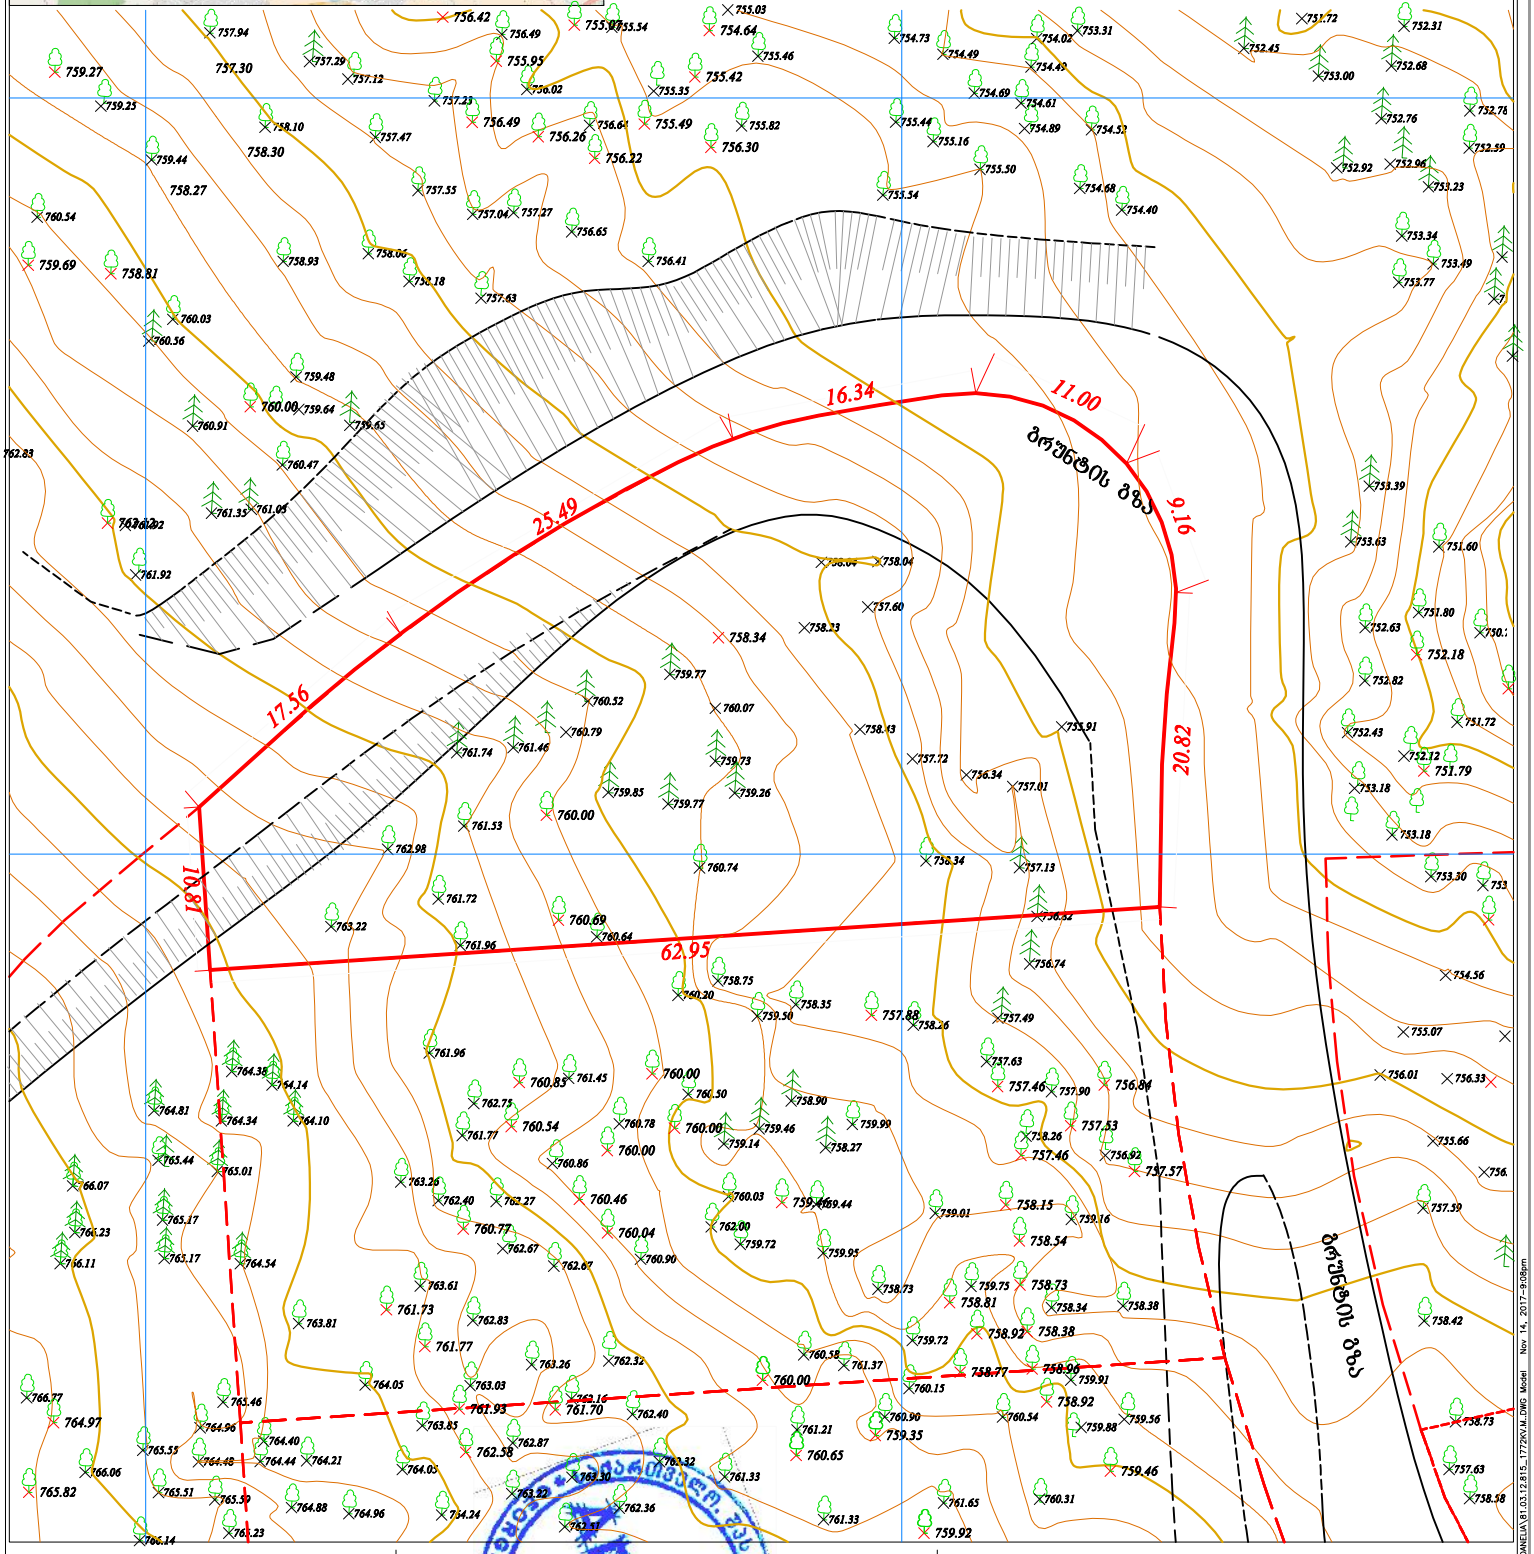


პირობითი აღნიშვნები

ძს	საცხოვრებელი		ბანაობა
ძას	ძველ არასაცხოვრებელი		რკინის ბოძი
ლას	ლიტ. არასაცხოვრებელი		ბა
	ტრანსფორმატორი		ბოძი
	წყლგაყვანილობა		ღობე
	წყლგაყვანილობა ხე		ხის ღობე
			კაპიტალი ღობე

შპს „AR_architecture“		
დირექტორი		გ. ჯანიაშვილი
დაამუშავა		ხ. ალთუნაშვილი
შეასრულა		ვლ. ალექსანდროვი
1:500		05.11.2017

AR architecture

D:\AR_ARCHITECTURE_2016\KRANANSI_KEBA_DANELIA\81.03.12.815_1772KHM.DWG Model Nov 14, 2017 - 9:08pm

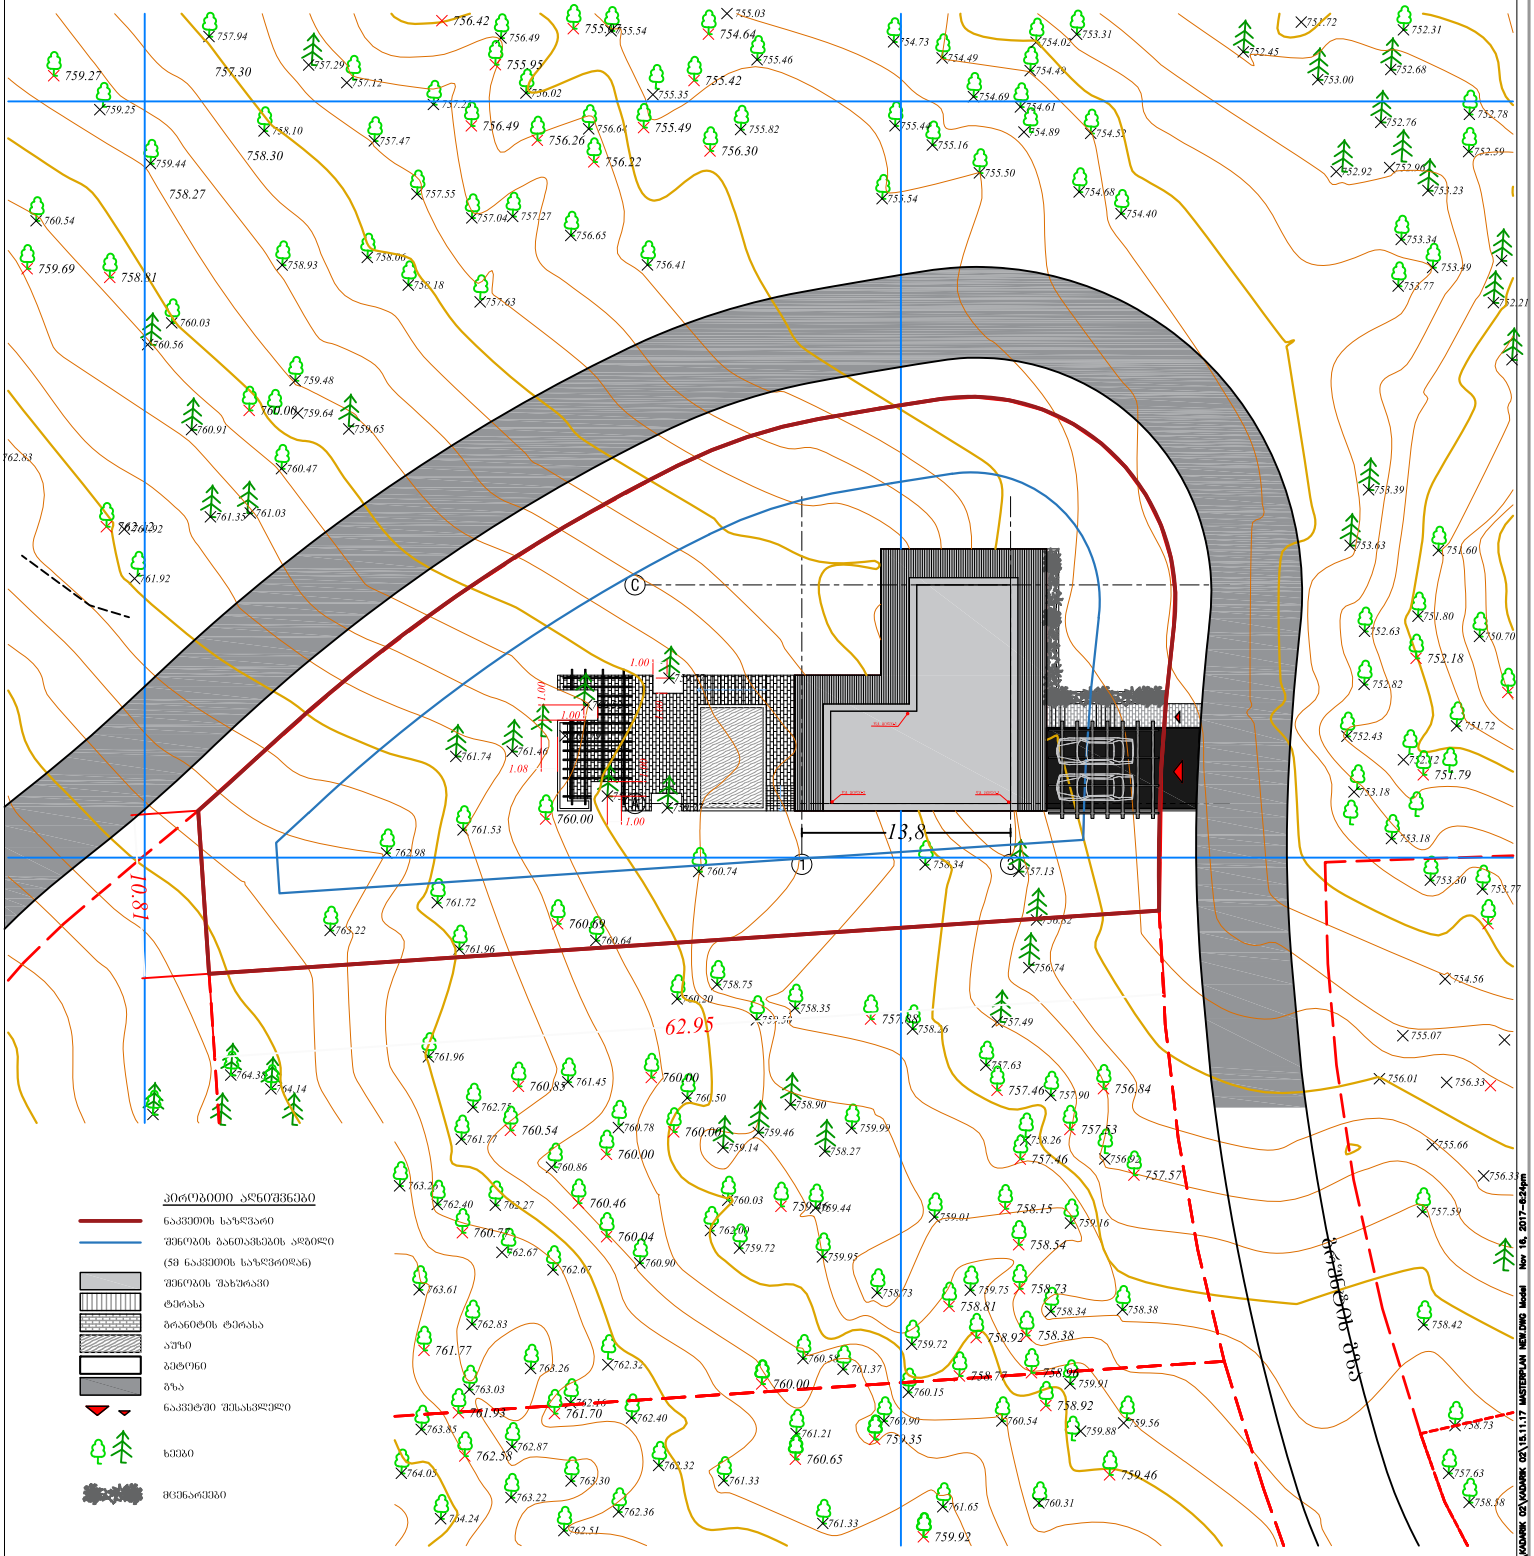

Kadarik, Tüür. Arhitektid.

Kadarik Tüür Arhitektid OÜ
Telliskivi tn 60
Tallinn 10412 Estonia
info@kta.ee
www.kta.ee

CLIENT
დამკვეთი
PRIMERA RESIDENCE

PROJECT NAME
პროექტის სახელი
VILLA L

OBJECT ADDRESS
ობიექტის მისამართი
PU-SC-P5-06

Architects
არქიტექტორები
Ott Kadarik, Mihkel Tüür

Projector
შემსრულებელი
Ott Kadarik, Mihkel Tüür, Viktoria Andrejeva

DRAWING TITLE
ნახაზის დასახელება
MASTERPLAN
მენგმემმა

PHASE
ეტაპი
PRELIMINARY DESIGN

PROJECT NUMBER
პროექტის ნომერი
VGL-17

DRAWING NUMBER
ნახაზის ნომერი
AR-4-2

DRAWING SCALE
ნახაზის მაშტაბი
1 : 500

DATE
თარიღი
15.11.17

C:\USERS\VDMIK\DESKTOP\TRANSLATED FILES\VDMIK OÜ\15.11.17 MASTERPLAN NEW.DWG Model Nov 16, 2017 - 8:24pm