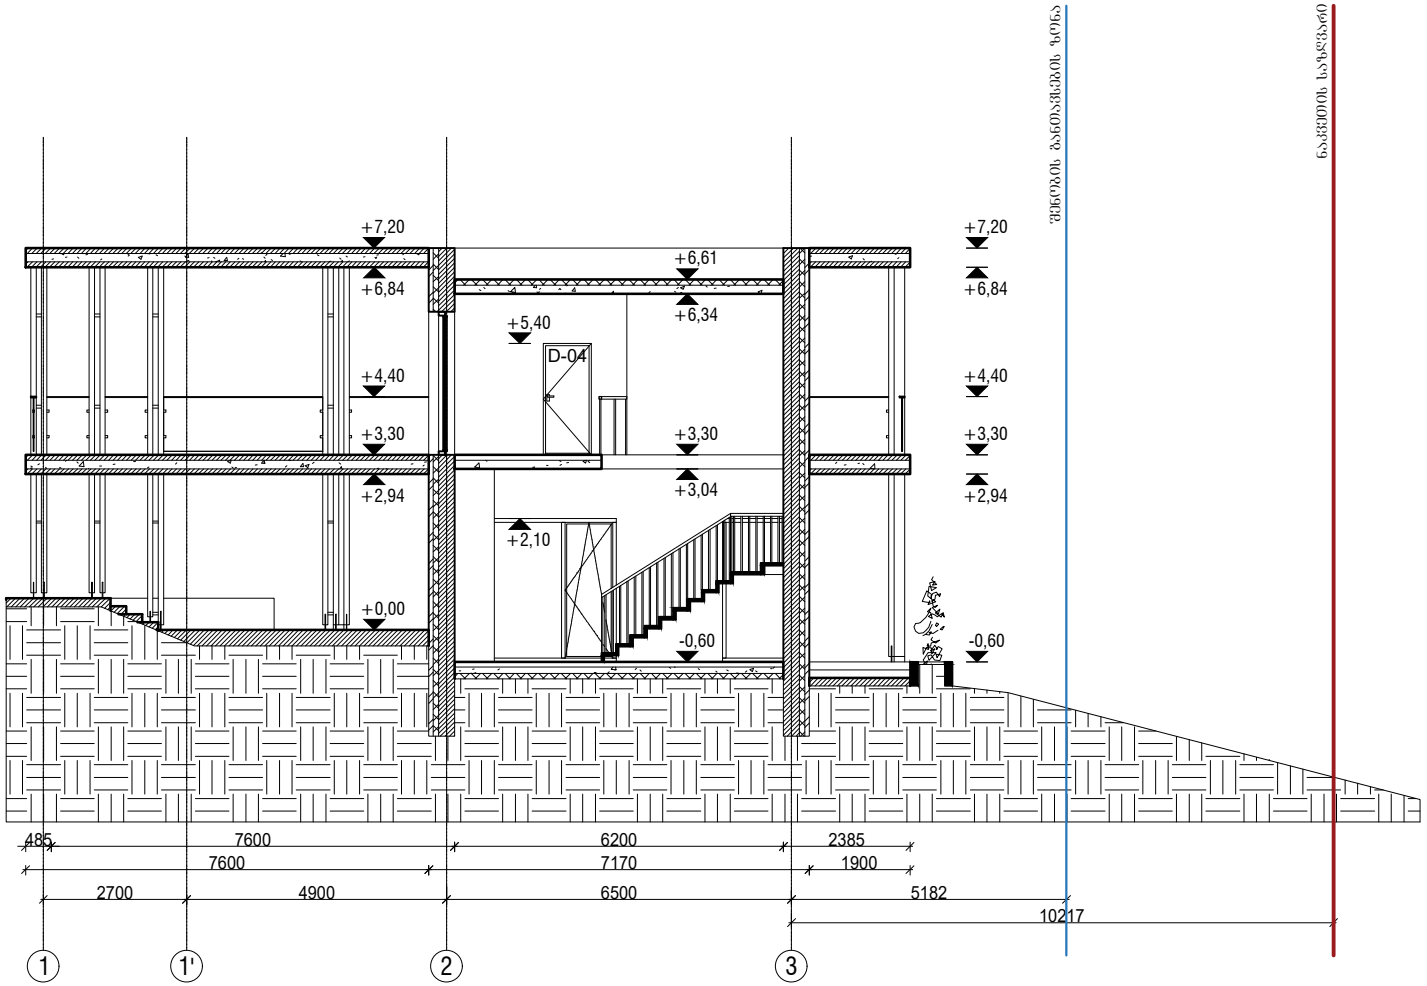


Kadarik, Tüür. Arhitektid.

Kadarik Tüür Arhitektid OÜ
Telliskivi tn 60
Tallinn 10412 Estonia
info@kta.ee
www.kta.ee

CLIENT
დამკვეთი
PRIMERA RESIDENCE

PROJECT NAME
პროექტის სახელი
VILLA L

OBJECT ADDRESS
ობიექტის მისამართი
TBILISI, GEORGIA

Architects
არქიტექტორები
Ott Kadarik, Mihkel Tüür

Projector
პროექტორები
Ott Kadarik, Mihkel Tüür, Marleen Stokkeby

DRAWING TITLE
ნახაზის დასახელება
SECTION 1-1
ჭრილი 1-1


PHASE
ეტაპი
PRELIMINARY DESIGN

PROJECT NUMBER
პროექტის ნომერი
VGL-17

DRAWING NUMBER
ნახაზის ნომერი
A-7

DRAWING SCALE
ნახაზის მასშტაბი
1 : 100

DATE
თარიღი
08/08/17

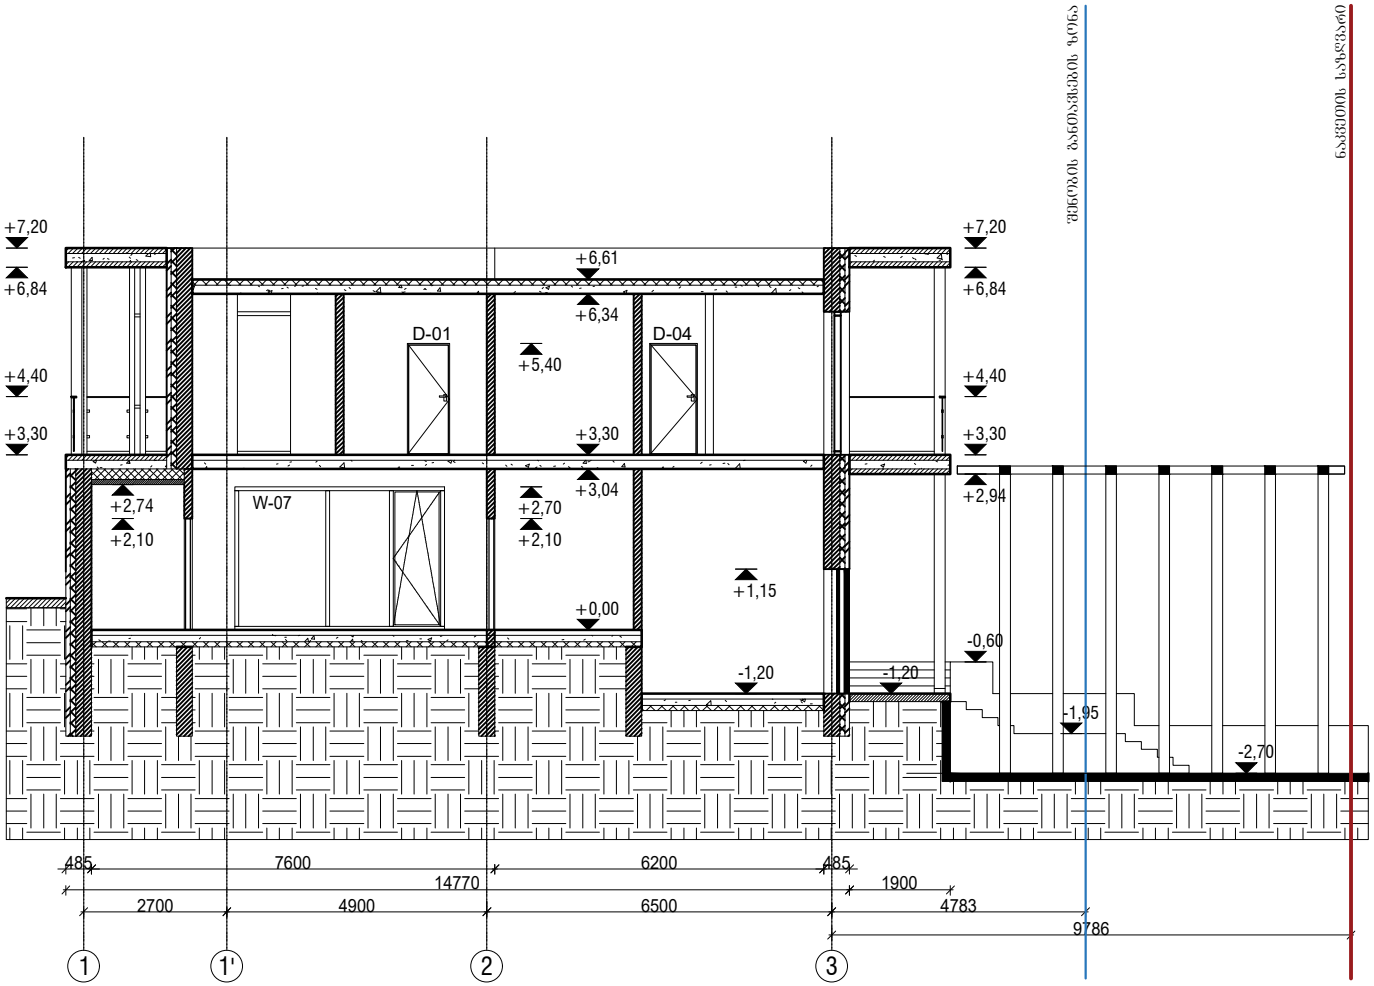

Kadarik, Tüür. Arhitektid.

Kadarik Tüür Arhitektid OÜ
Telliskivi tn 60
Tallinn 10412 Estonia
info@kta.ee
www.kta.ee

CLIENT
დამკვეთი
PRIMERA RESIDENCE

PROJECT NAME
პროექტის სახელი
VILLA L

OBJECT ADDRESS
ობიექტის მისამართი
TBILISI, GEORGIA

Architects
არქიტექტორები
Ott Kadarik, Mihkel Tüür

Projector
პროექტორები
Ott Kadarik, Mihkel Tüür, Marleen Stokkeby

DRAWING TITLE
ნახაზის დასახელება
SECTION 2-2
ჭრილი 2-2

PHASE
ეტაპი
PRELIMINARY DESIGN

PROJECT NUMBER
პროექტის ნომერი
VGL-17

DRAWING NUMBER
ნახაზის ნომერი
A-8

DRAWING SCALE
ნახაზის მასშტაბი
1 : 100

DATE
თარიღი
08/08/17