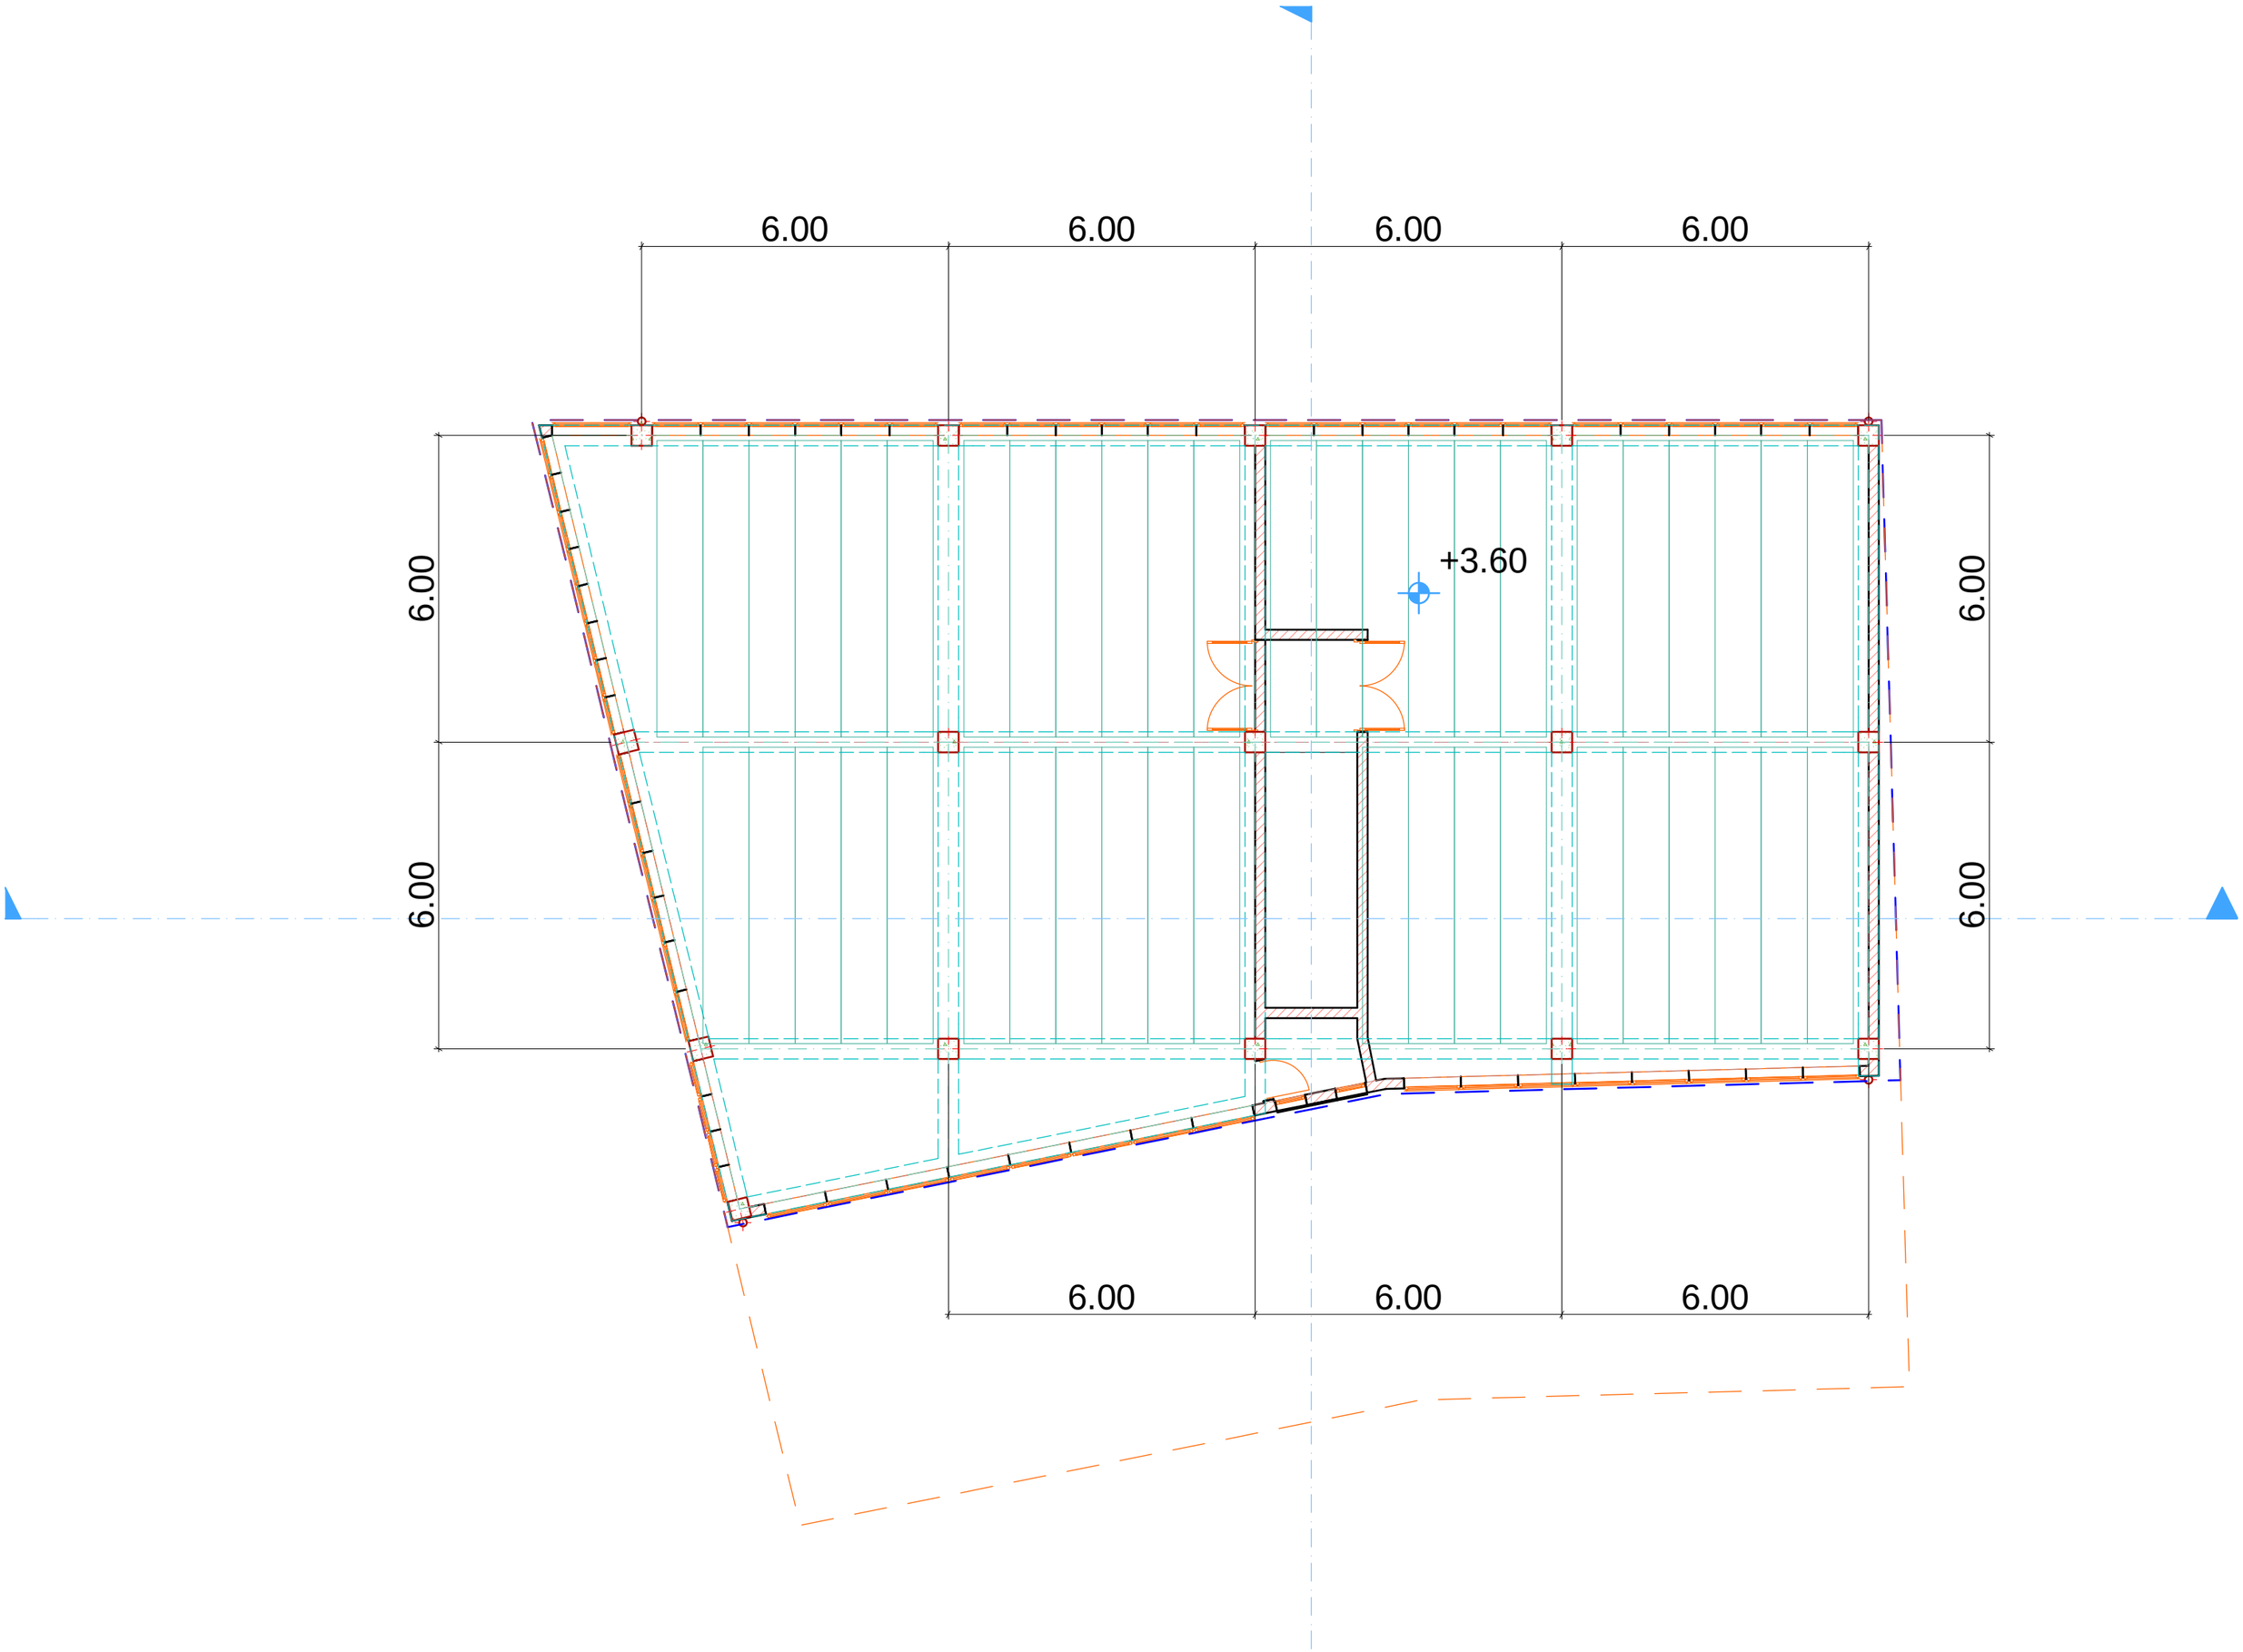
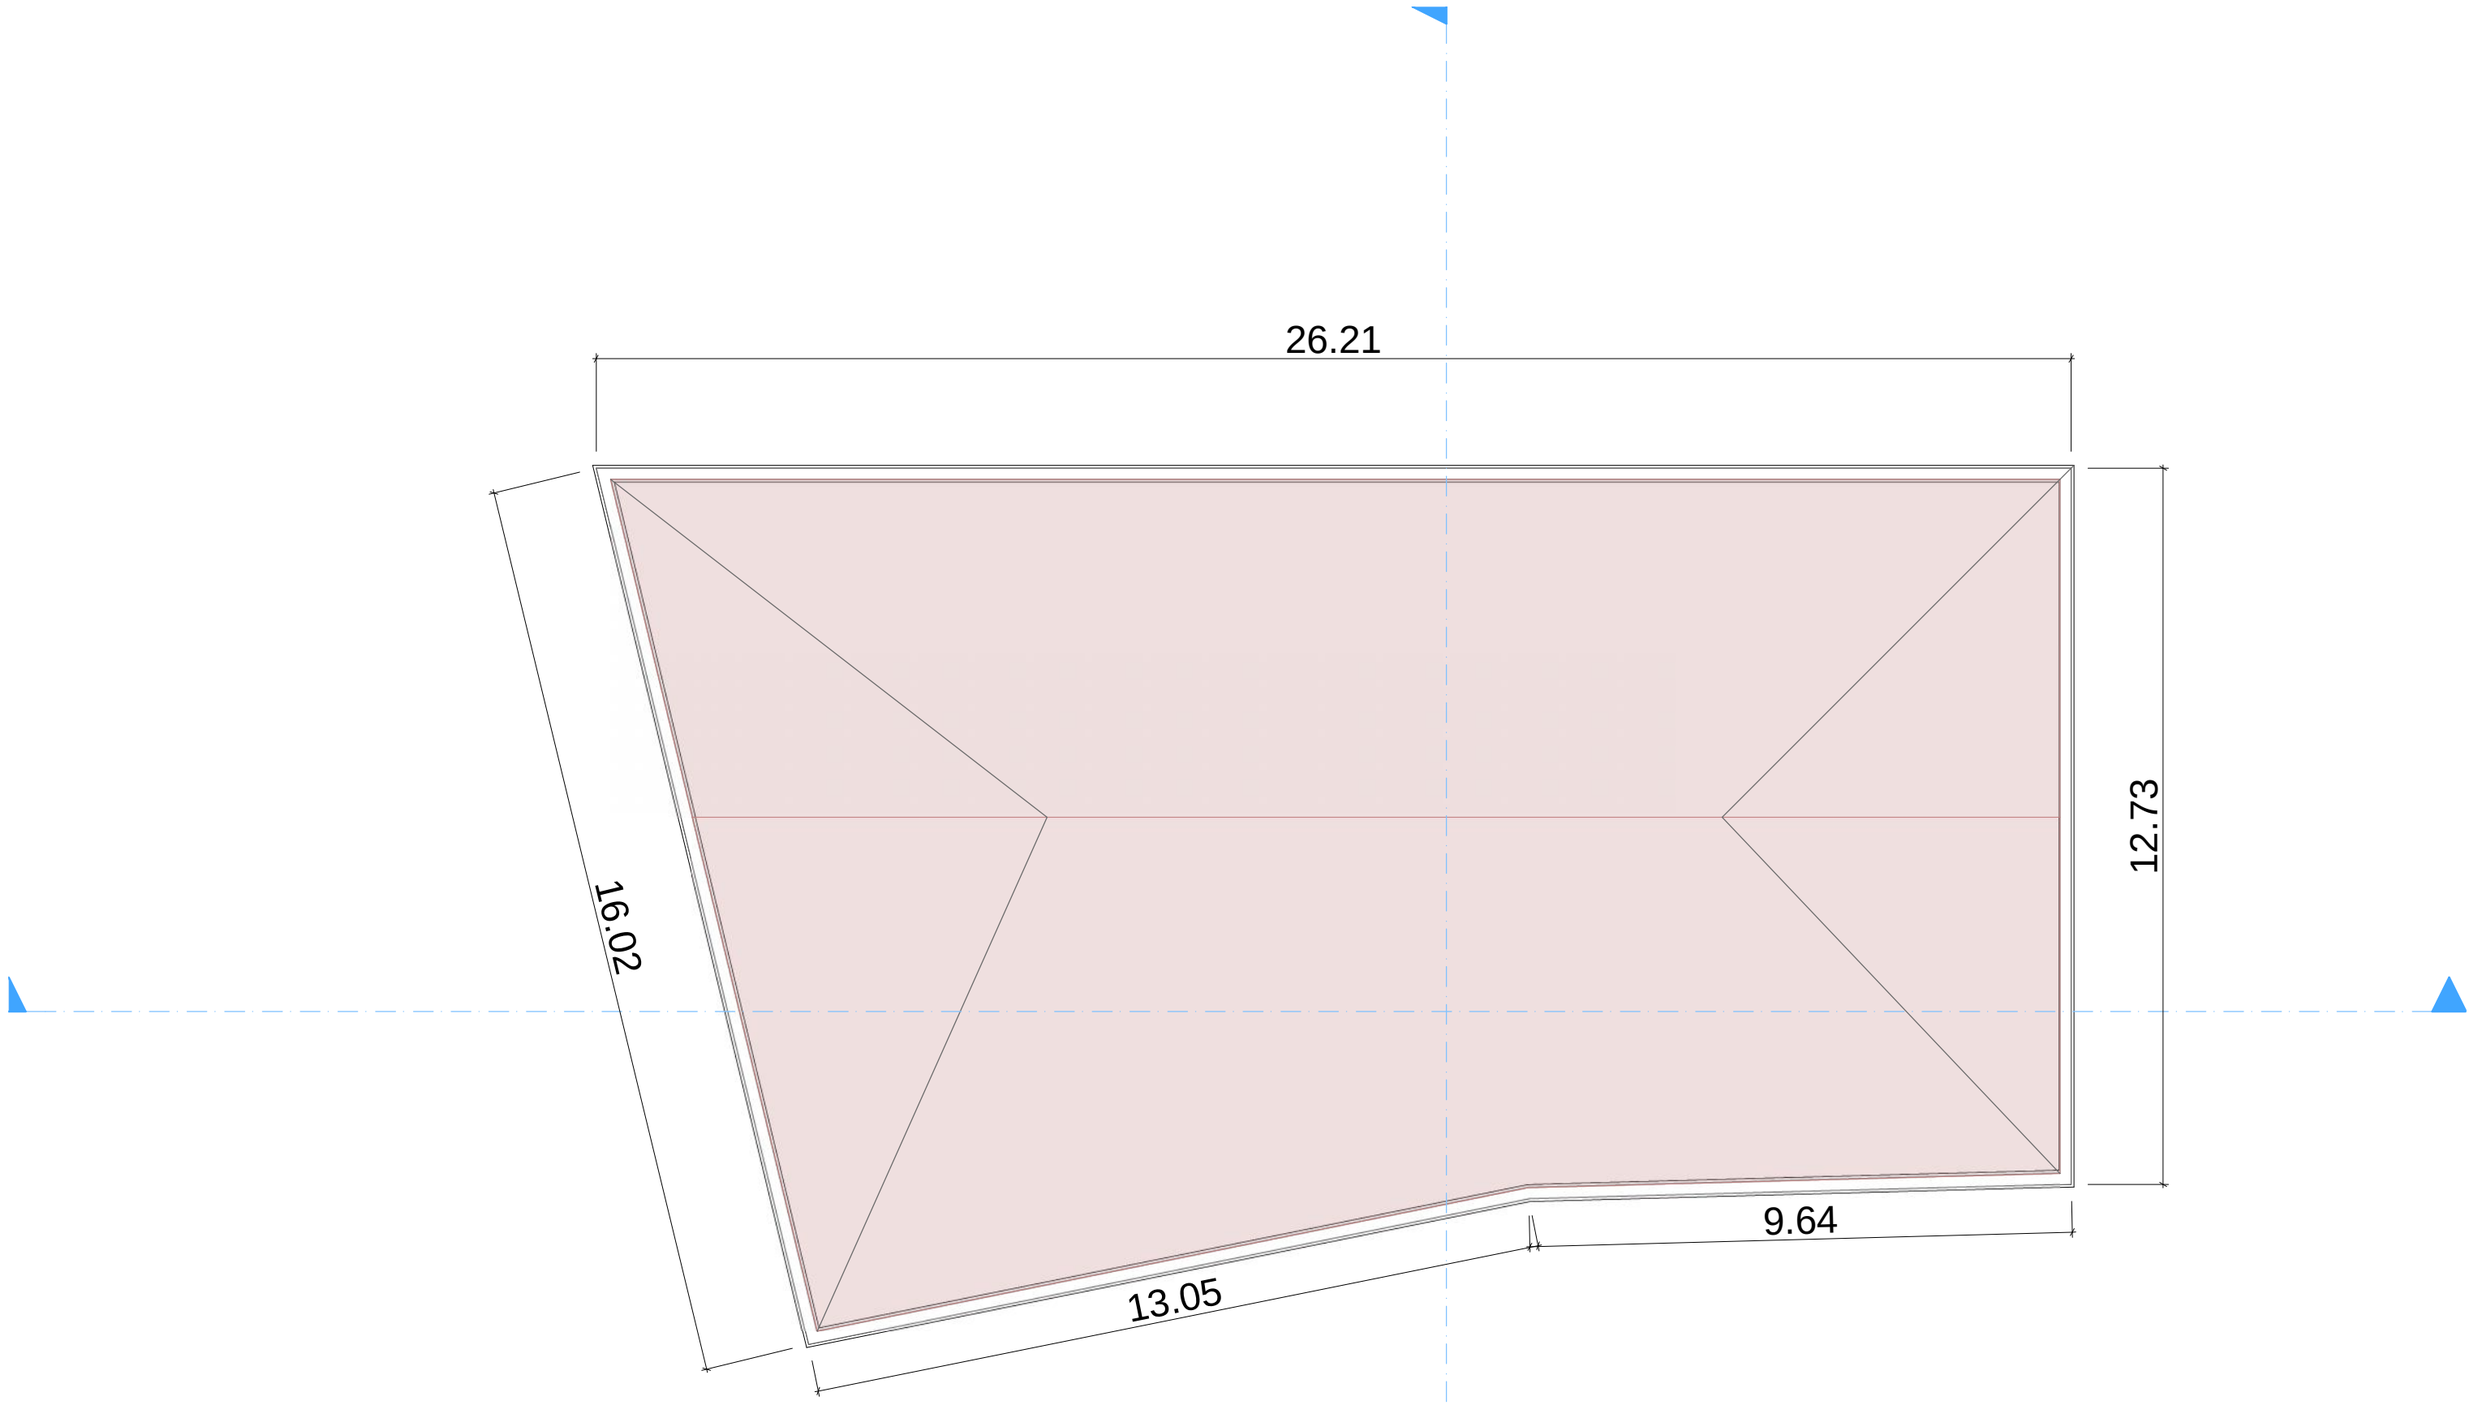
6.00
6.00
6.00
6.00
6.00
±0.00
6.00
19.2 m²
18.0 m²
4.84
6.00
6.00
6.00


6.00
6.00
6.00
6.00
6.00
+3.60
6.00
6.00
6.00
6.00
6.00


26.21
16.02
12.73
13.05
9.64