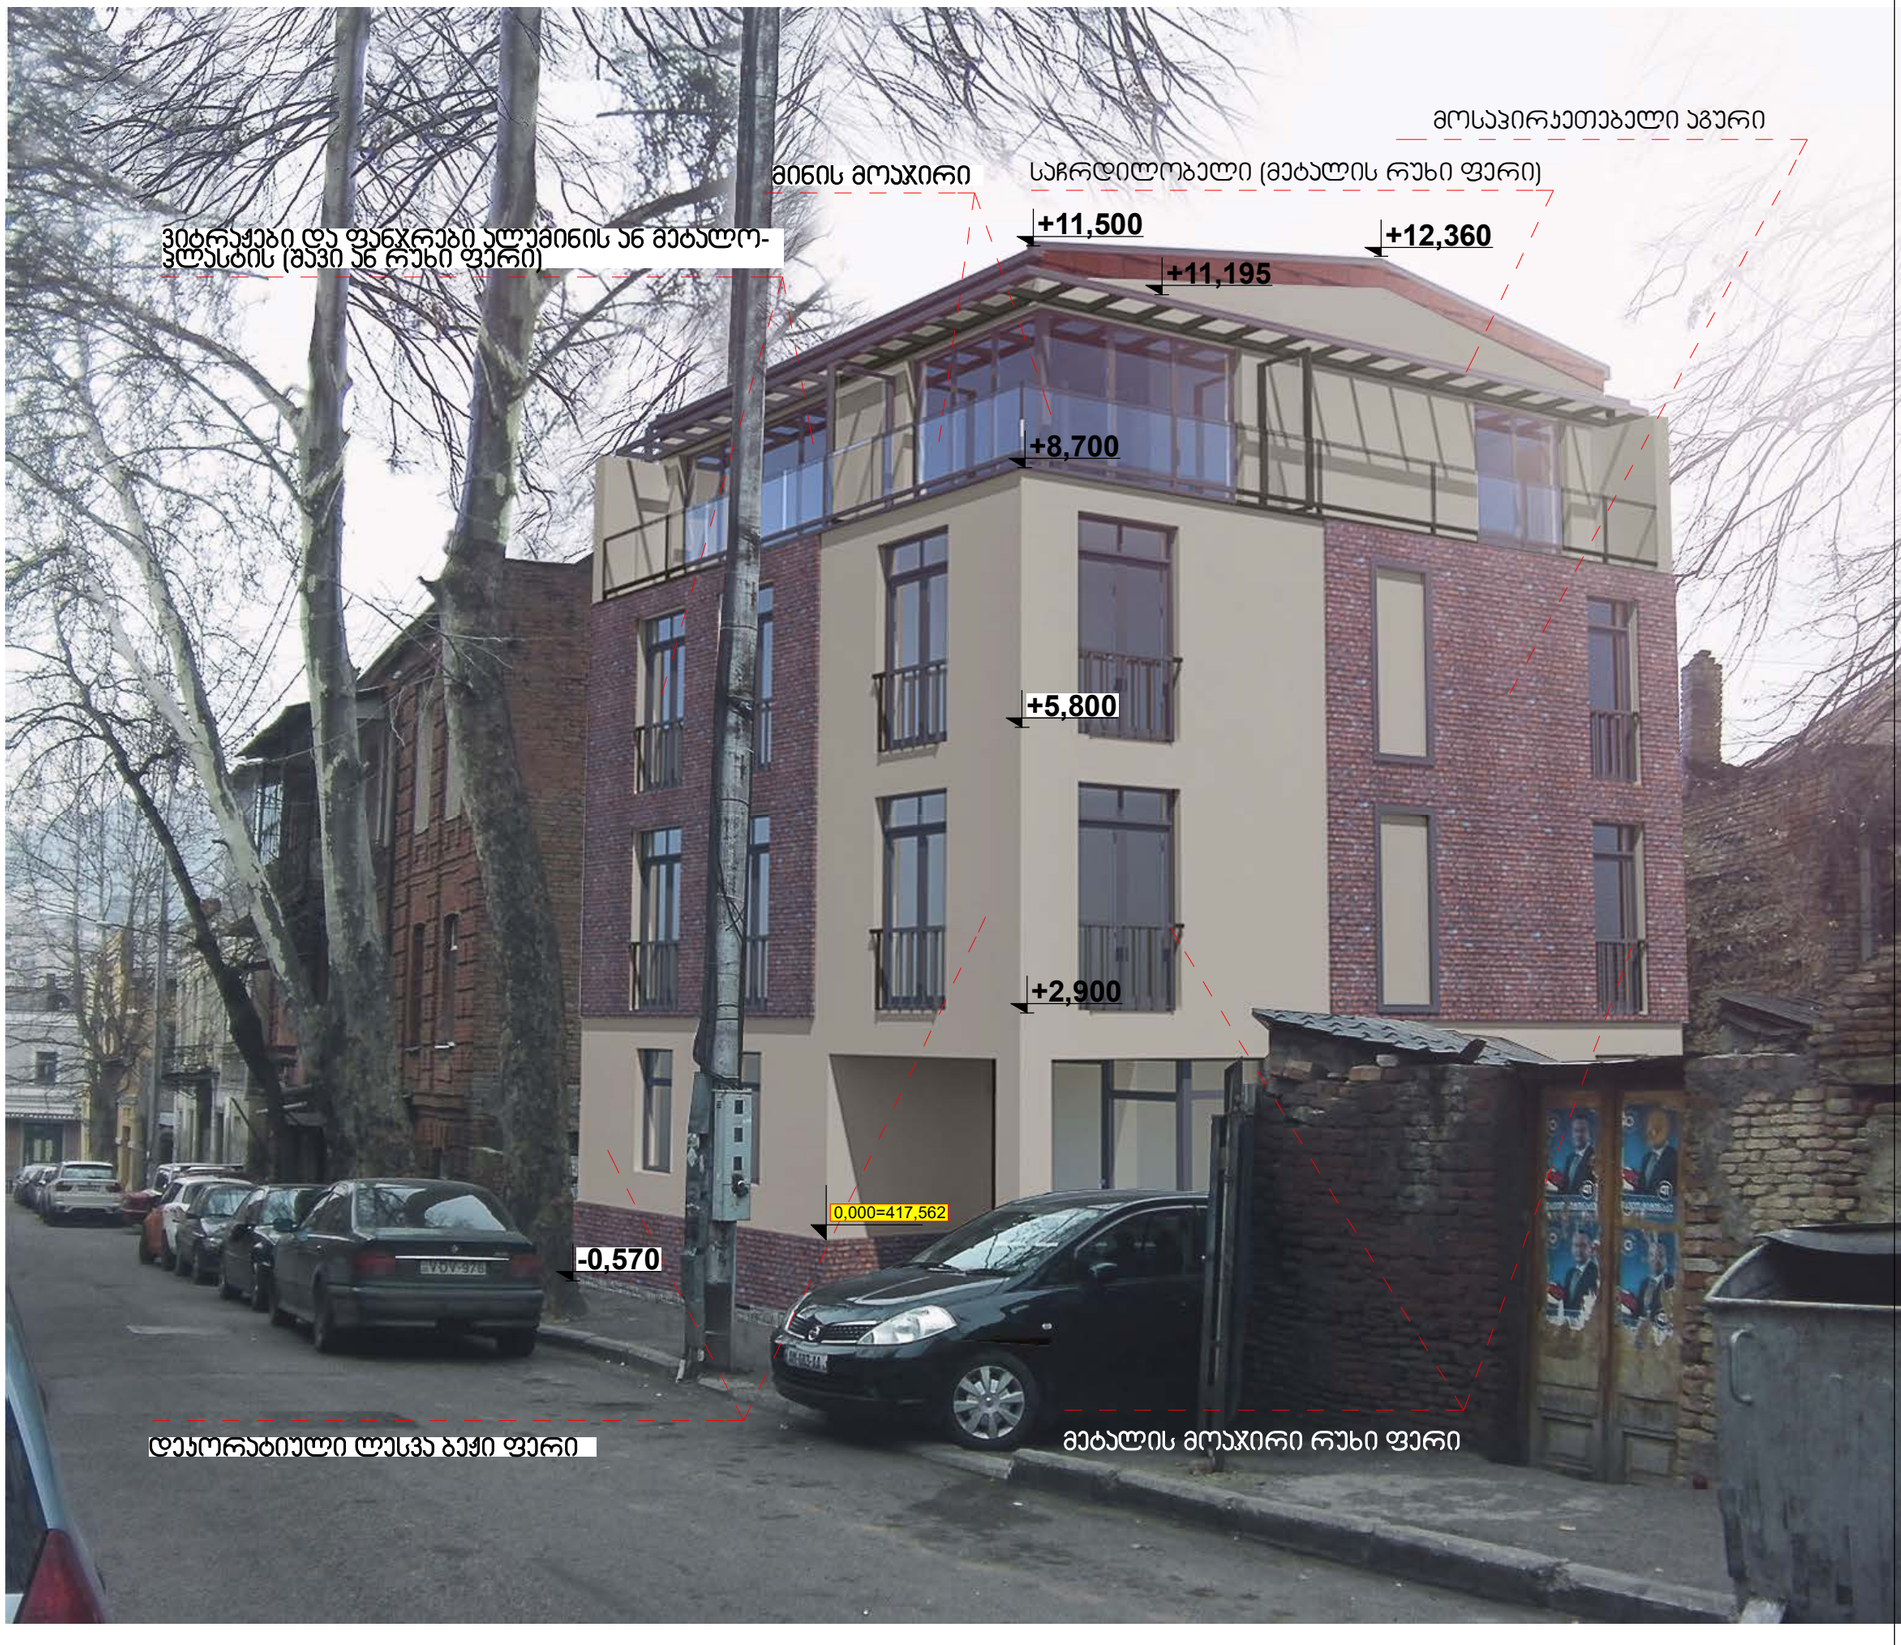


დამატებითი ინფორმაცია

მიბმის წერტილი საკადასტრო საზღვართან

0,000 / 429,03 შენობის აბსოლუტური ნიშნული

ნაკვეთის საზღვარი

მომიჯნავე ნაკვეთის საზღვარი

მომიჯნავე შენობის გარე კონტური

საკადასტრო № 01.16.05.027.023

Art House Ltd.
ARCHITECT & DESIGN
HTTP://WWW.ARTHOUSE.GE

შპს. არტ ჰაუზი
მისამართი:
თბილისი, საქართველო
ვაჟა-ფშაველას გამზ. №16
Tel: 2 36 86 30
E mail: contact@athouse.ge

დამკვეთი:	მისამართი : ქ. თბილისი,
შეთანხმებულია დამკვეთთან	ხელმოწერა

ობიექტის მისამართი:
ქ.თბილისი, ჟურდიანის ქ. N 3

პროექტის სახელწოდება

სასტუმროს პროექტი

ესკიზური პროექტი
არქიტექტურული ნაწილი

დირექტორი:	ნ.ენუქიძე
ავტორი:	ნ.ენუქიძე
ავტორი:	

მასშტაბი 1:100	ფორმატი A-3	სულ
	თბილისი 2017 წ.	
ფოტომონტაჟი		ფურცელი ა-



დამატებითი ინფორმაცია

მიბმის წერტილი საკადასტრო საზღვართან

0,000 / 429,03 — შენობის აბსოლუტური ნიშნული

ნაკვეთის საზღვარი

მომიჯნავე ნაკვეთის საზღვარი

მომიჯნავე შენობის გარე კონტური

საკადასტრო № 01.16.05.027.023

Art House Ltd.
ARCHITECT & DESIGN
HTTP://WWW.ARTHOUSE.GE

Art House Ltd.

შპს. არტ ჰაუზი

მისამართი:
თბილისი. საქართველო
ვაჟა-ფშაველას გამზ. №16

Tel: 2 36 86 30
E mail: contact@athouse.ge

დამკვეთი:	მისამართი : ქ. თბილისი,
შეთანხმებულია დამკვეთთან	ხელმოწერა

ობიექტის მისამართი:
ქ.თბილისი, ჟურღიანის ქ. N 3

პროექტის სახელწოდება

სასტუმროს პროექტი

ესკიზური პროექტი
არქიტექტურული ნაწილი

დირექტორი:	ნ.ენუქიძე
პბტორი:	ნ.ენუქიძეი
პბტორი:	

მასშტაბი 1:100	ფორმატი A-3	სულ
	თბილისი 2017 წ.	
ფოტომონტაჟი		ფურცელი ა -



დამატებითი ინფორმაცია

მიბმის წერტილი საკადასტრო საზღვართან

0,000 შენობის
429.03 აბსოლუტური ნიშნული

ნაკვეთის საზღვარი

მომიჯნავე ნაკვეთის საზღვარი

მომიჯნავე შენობის გარე კონტური

საკადასტრო № 01.16.05.027.023

Art House Ltd.
ARCHITECT & DESIGN
HTTP://WWW.ARTHOUSE.GE

Art House Ltd.

შპს. არტ ჰაუზი

მისამართი:
თბილისი, საქართველო
ვაჟა-ფშაველას გამზ. №16

Tel: 2 36 86 30
E mail: contact@athouse.ge

დამკვეთი:	მისამართი : ქ. თბილისი,
შეთანხმებულია დამკვეთთან	ხელმოწერა

ობიექტის მისამართი:
ქ.თბილისი, ქურდიანის ქ. N 3

პროექტის სახელწოდება

სასტუმროს პროექტი

ესკიზური პროექტი
არქიტექტურული ნაწილი

დირექტორი:	ნ.ენუქიძე
ავტორი:	ნ.ენუქიძე
ავტორი:	

მასშტაბი 1:100	ფორმატი A-3	სულ
	თბილისი 2017 წ.	
ფოტომონტაჟი		ფურცელი ა-



დამატებითი ინფორმაცია

მიბმის წერტილი საკადასტრო საზღვართან

0,000 — შენობის
429.03 — აბსოლუტური ნიშნული

ნაკვეთის საზღვარი
მომიჯნავე ნაკვეთის საზღვარი
მომიჯნავე შენობის გარე კონტური

საკადასტრო № 01.16.05.027.023

Art House Ltd.
ARCHITECT & DESIGN
HTTP://WWW.ARTHOUSE.GE

Art House Ltd.

შპს. არტ ჰაუსი

მისამართი:
თბილისი, საქართველო
ვაჟა-ფშაველას გამზ. №16

Tel: 2 36 86 30
E mail: contact@athouse.ge

დამკვეთი:	მისამართი : ქ. თბილისი,
შეთანხმებულია დამკვეთთან	ხელმოწერა

ობიექტის მისამართი:
ქ.თბილისი, ქურდიანის ქ. N 3


პროექტის სახელწოდება

სასტუმროს პროექტი

ესკიზური პროექტი
არქიტექტურული ნაწილი

დირექტორი:	ნ.ენუქიძე
ავტორი:	ნ.ენუქიძეი
ავტორი:	

მასშტაბი 1:100	ფორმატი A-3	სულ
	თბილისი 2017 წ.	
ფოტომონტაჟი		ფურცელი ა-

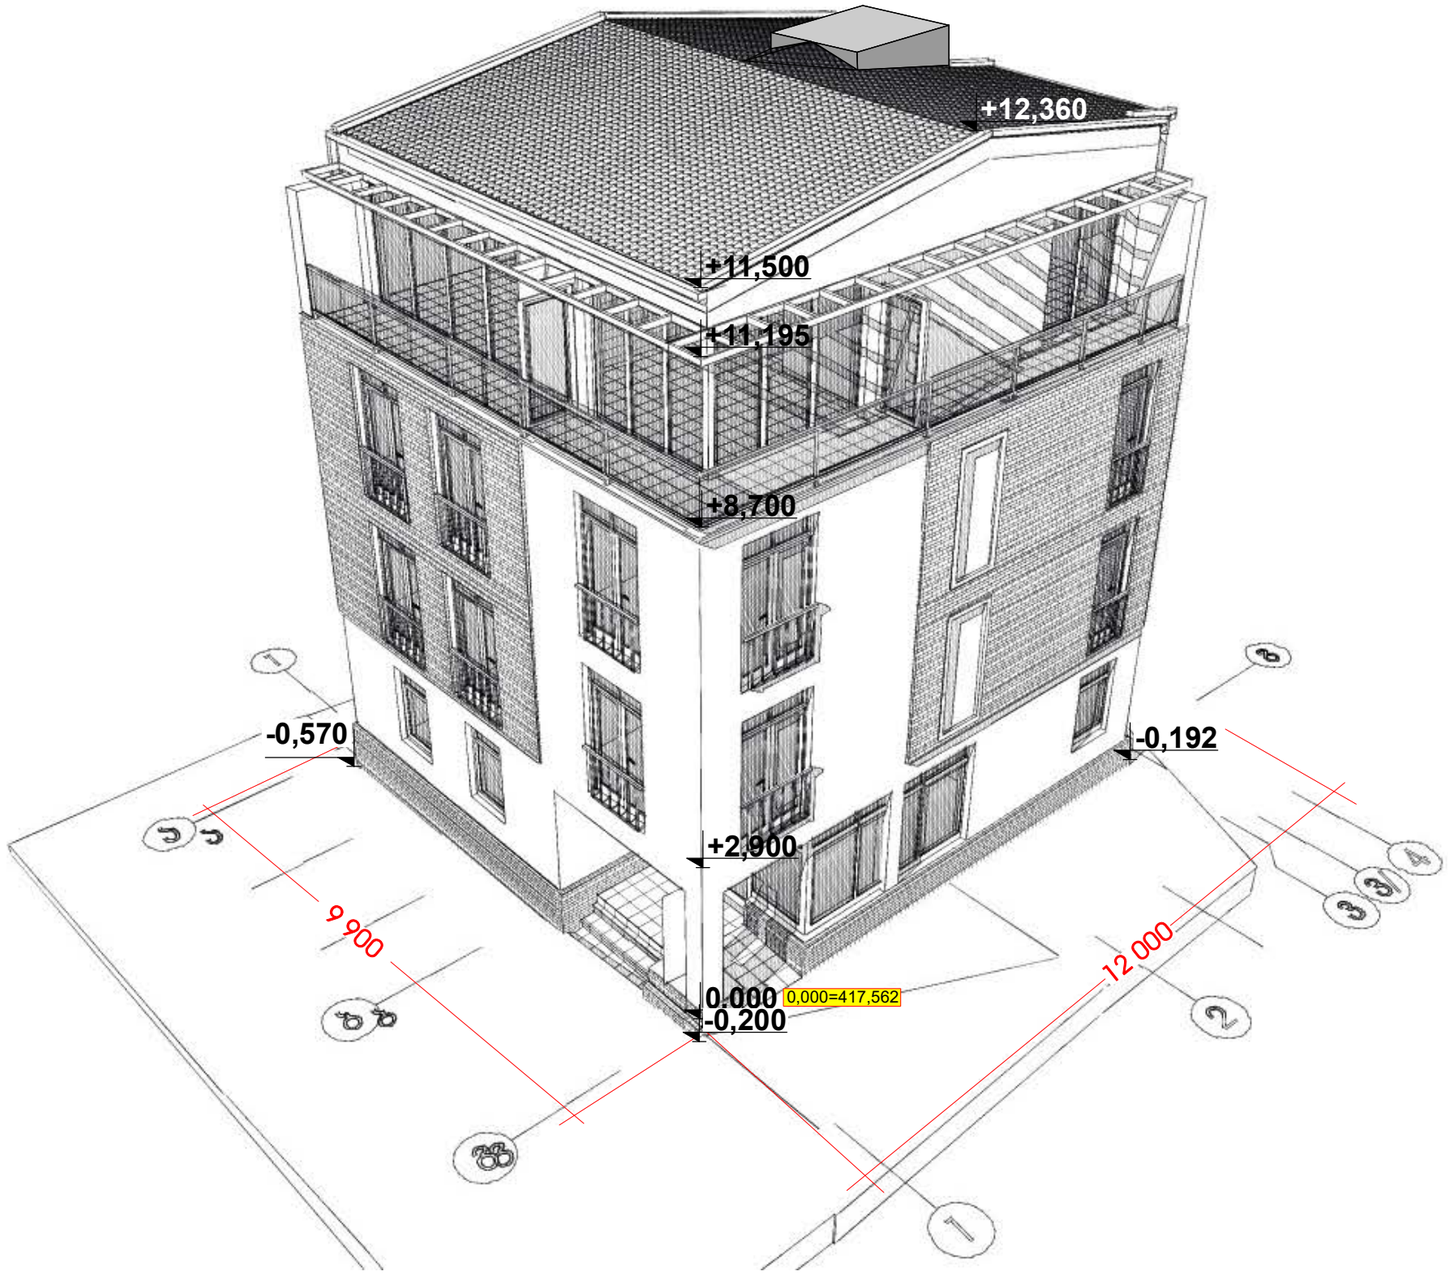

დამატებითი ინფორმაცია

მიბმის წერტილი საკადასტრო საზღვართან

0,000 შენობის
429,03 აბსოლუტური ნიშნული

ნაკვეთის საზღვარი

მომიჯნავე ნაკვეთის საზღვარი

მომიჯნავე შენობის გარე კონტური

საკადასტრო № 01.16.05.027.023

House Ltd. ARCHITECT & DESIGN

HTTP://WWW.ARTHOUSE.GE

Art House Ltd.

შპს. არტ ჰაუსი

მისამართი:
თბილისი, საქართველო
ვაჟა-ფშაველას გამზ. №16

Tel: 2 36 86 30
E mail: contact@athouse.ge

დამკვეთი:	მისამართი : ქ. თბილისი,
შეთანხმებულია დამკვეთთან	ხელმოწერა

ობიექტის მისამართი:
ქ.თბილისი, ქურდიანის ქ. N 3


პროექტის სახელწოდება

სასტუმროს პროექტი

ესკიზური პროექტი
არქიტექტურული ნაწილი

დირექტორი:	ნ.ენუქიძე
ავტორი:	ნ.ენუქიძე
ავტორი:	

მასშტაბი 1:100	ფორმატი A-3	სულ
	თბილისი 2017 წ.	
აქსონომეტრია		ფურცელი ა-

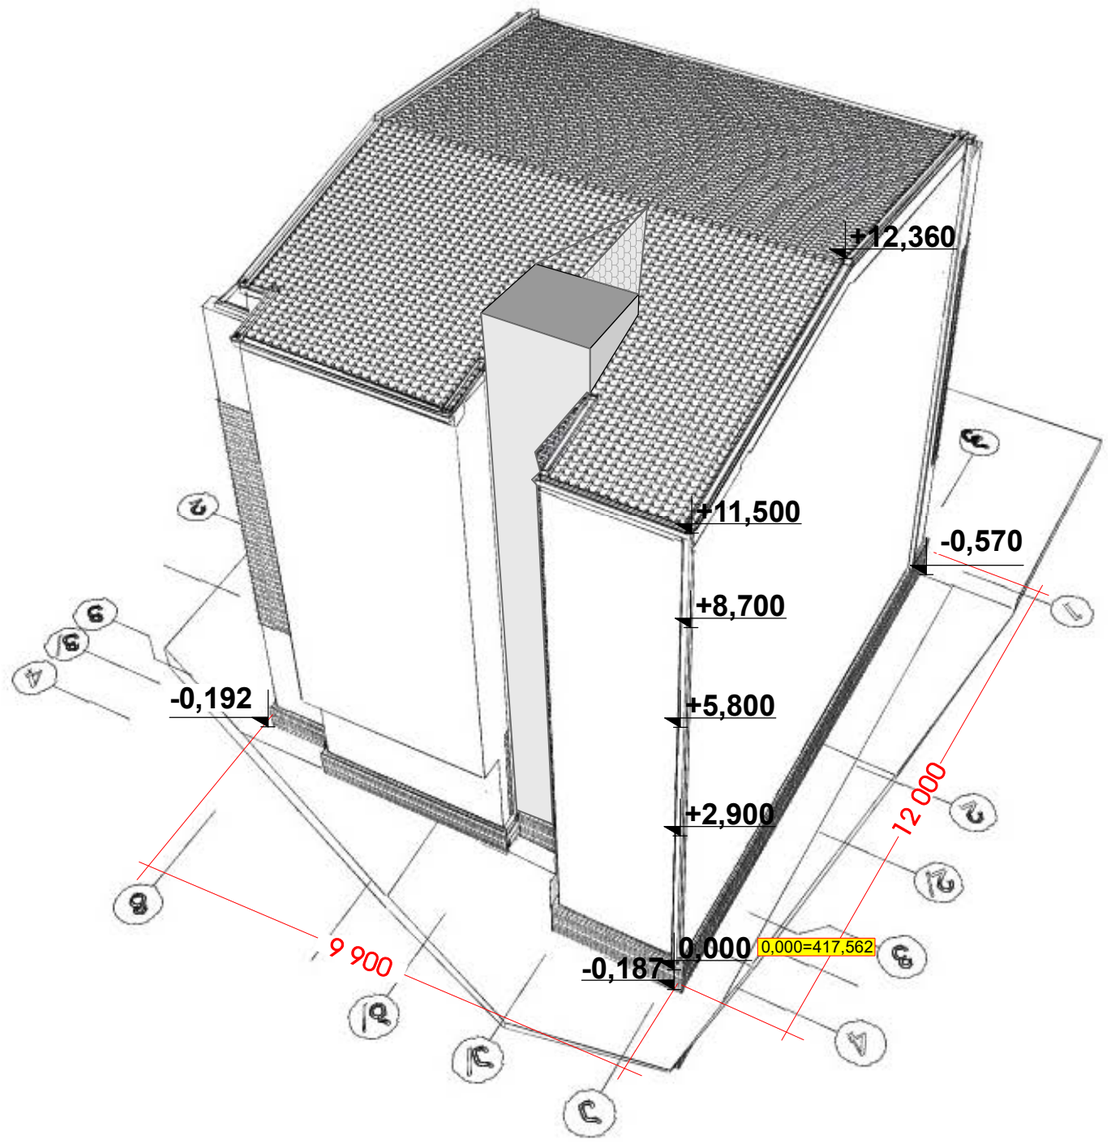

დამატებითი ინფორმაცია

მიბმის წერტილი საკადასტრო საზღვართან

0,000 შენობის
429,03 აბსოლუტური ნიშნული

ნაკვეთის საზღვარი

მომიჯნავე ნაკვეთის საზღვარი

მომიჯნავე შენობის გარე კონტური

საკადასტრო № 01.16.05.027.023

HTTP://WWW.ARTHOUSE.GE

Art House Ltd.

შპს. არტ ჰაუზი

მისამართი:
თბილისი, საქართველო
ვაჟა-ფშაველას გამზ. №16

Tel: 2 36 86 30

E mail: contact@athouse.ge

დამკვეთი:	მისამართი : ქ. თბილისი,
შეთანხმებულია დამკვეთთან	ხელმოწერა

ობიექტის მისამართი:
ქ.თბილისი, ქურდიანის ქ. N 3

პროექტის სახელწოდება

სასტუმროს პროექტი

ესკიზური პროექტი
არქიტექტურული ნაწილი

დირექტორი:	ნ.ენუქიძე
ავტორი:	ნ.ენუქიძე
ავტორი:	

მასშტაბი 1:100	ფორმატი A-3 თბილისი 2017 წ.	სულ
აქსონომეტრია		ფურცელი ა-