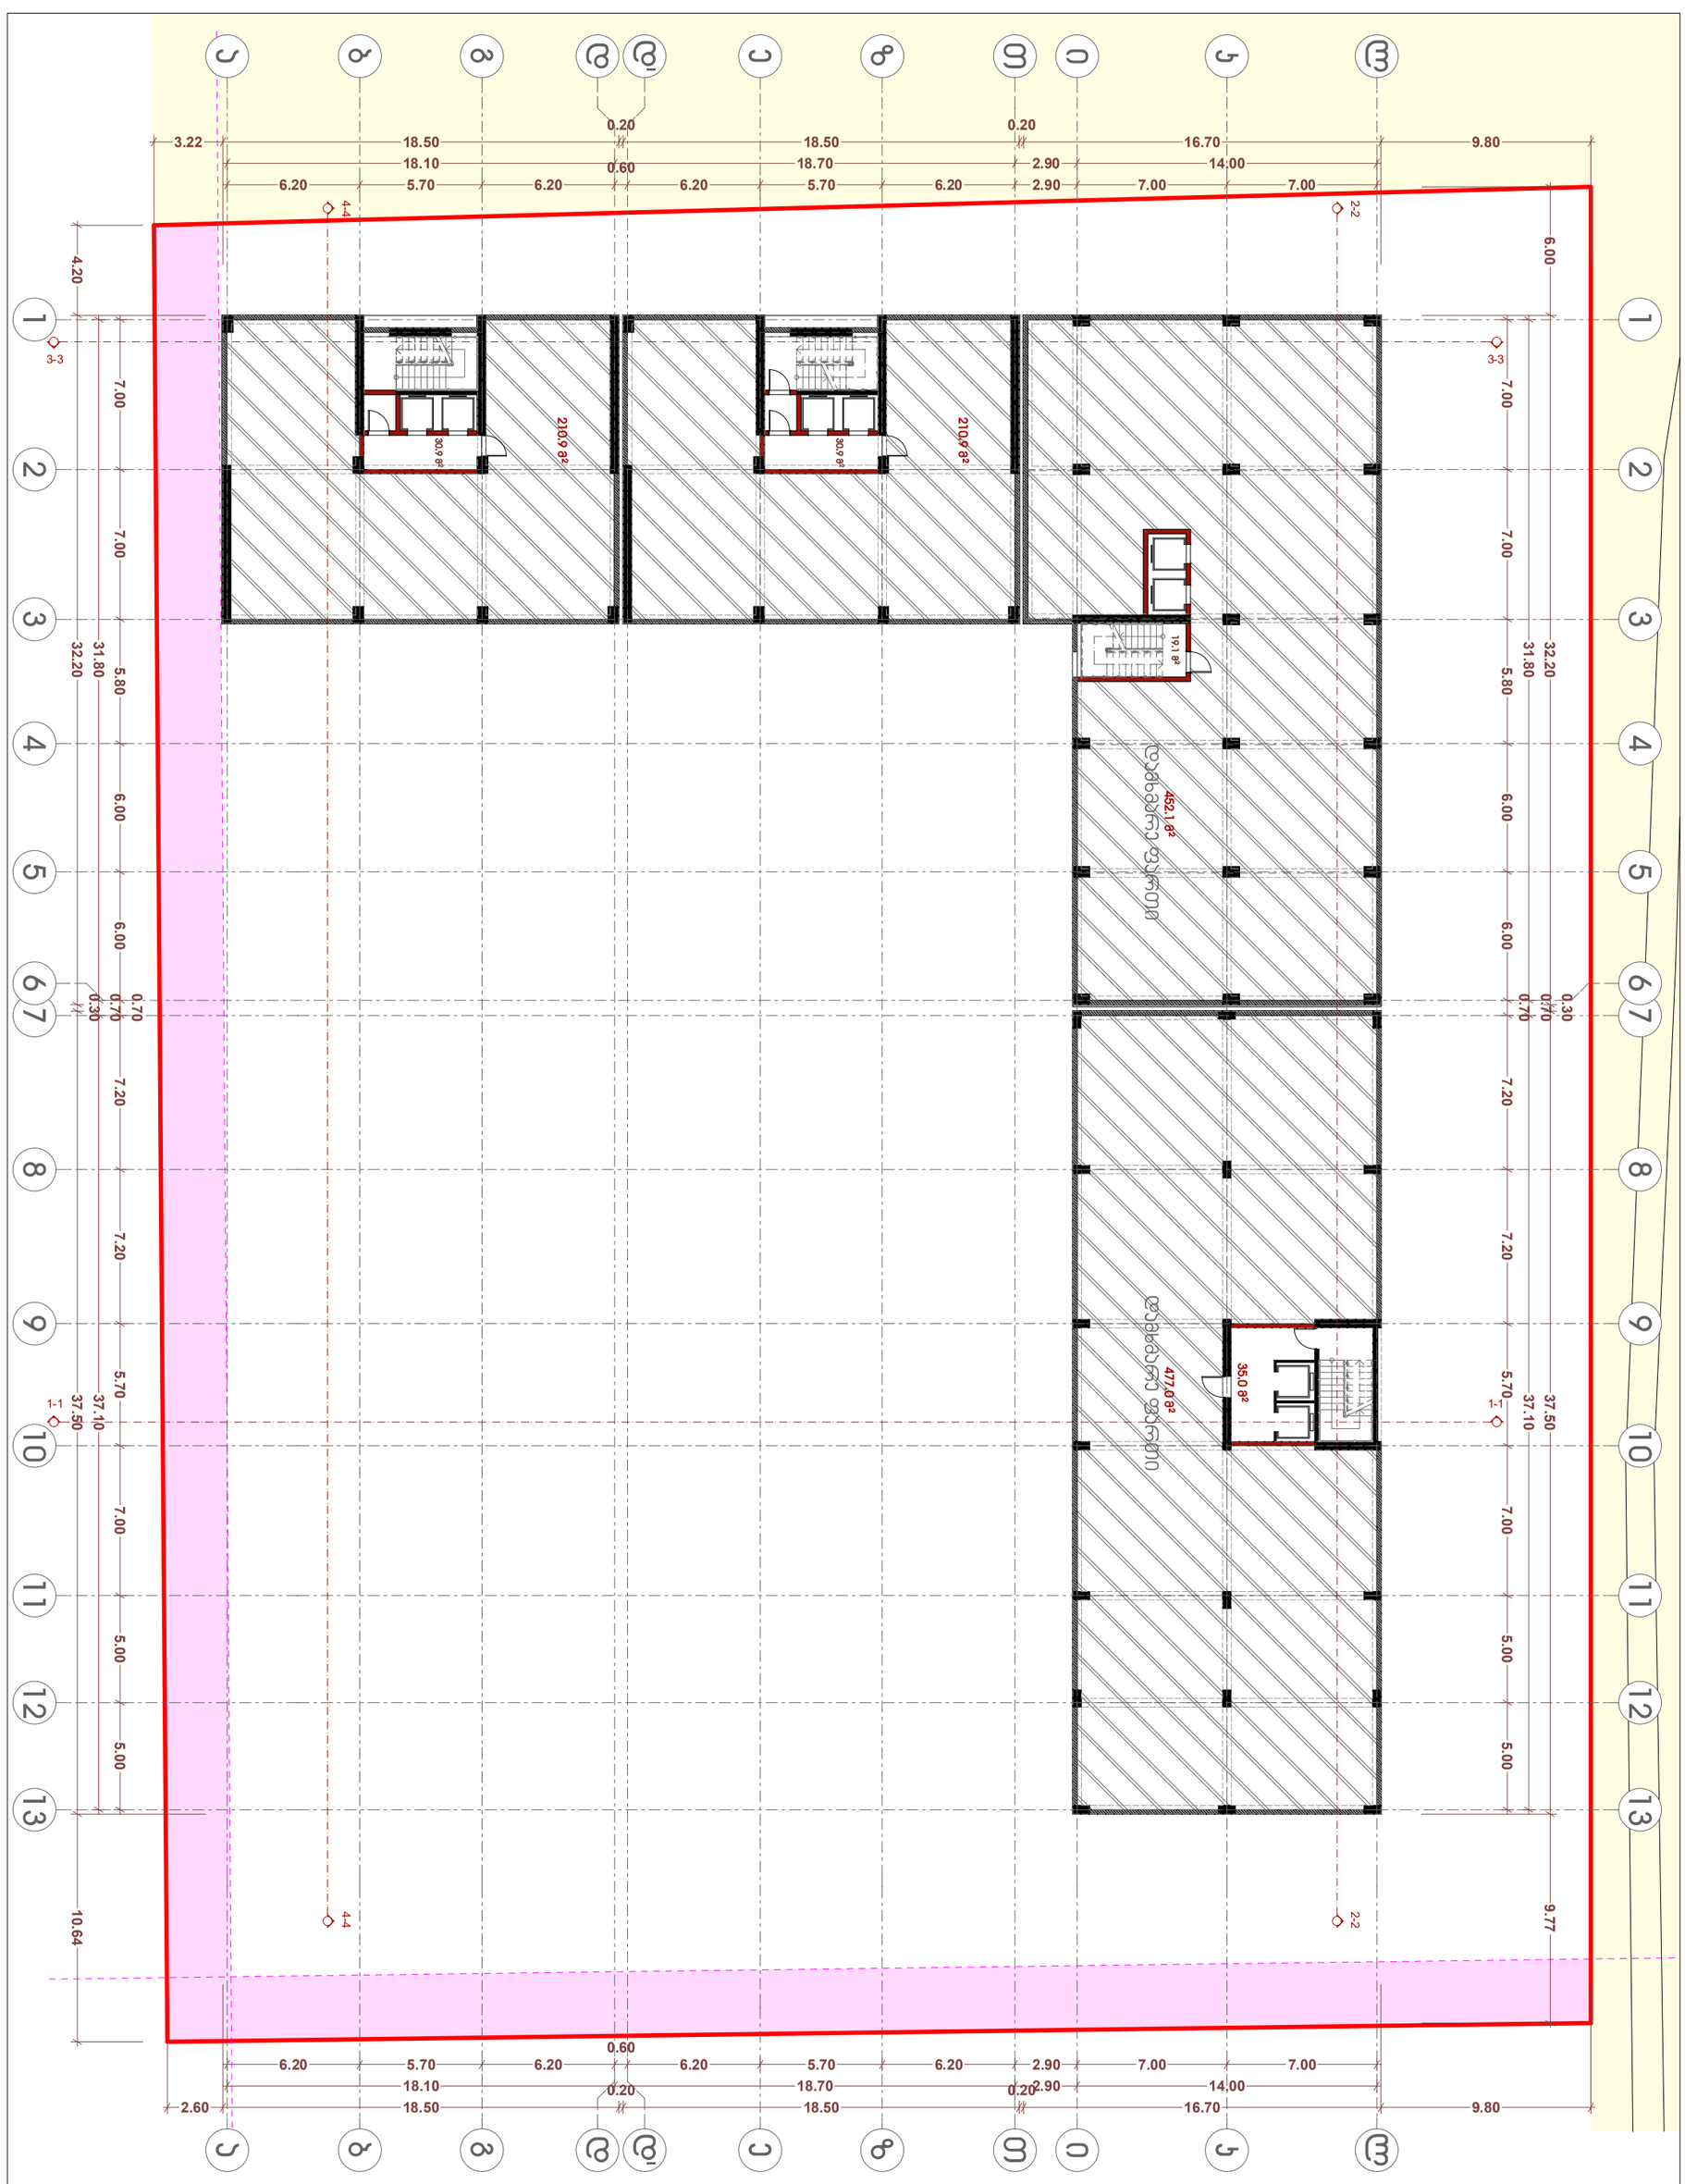



თანამდებობა	გვარი	ხელმოწერა
დირექტორი		
არქიტექტორი	ი. ხავთასი	


დამკვეთი	შ.პ.ს. "როიალ დეველოპმენტი"
მისამართი	დიდი დიღომი
პროექტის სახელი	
მრავალბინიანი საცხოვრებელი სახლი	

მასშტაბი	ნახაზის დასახელება	
1:200	სარდაფის გეგმა	
სტადია	ფურცლის №	ფორმატი
მ.პ.		A2

დამკვეთი		
პროექტის დასახელება	ეტაპი	ფაილის დასახელება

მშენებლობის სახეობა	ახალი მშენებლობა		
ობიექტის დასახელება	ქ. ბათუმში, ზ.ჭ.ს. "რიტას" დასავლეთ მხარეს, ნაკვეთზე მდებარე ცალკეული საცხოვრებელი სახლი		
ნახაზის დასახელება	ანრეალური ხედი	ფურცლის №	ფურცლები
მასშტაბი	1:200		A2
სტადია	პ.პ.		

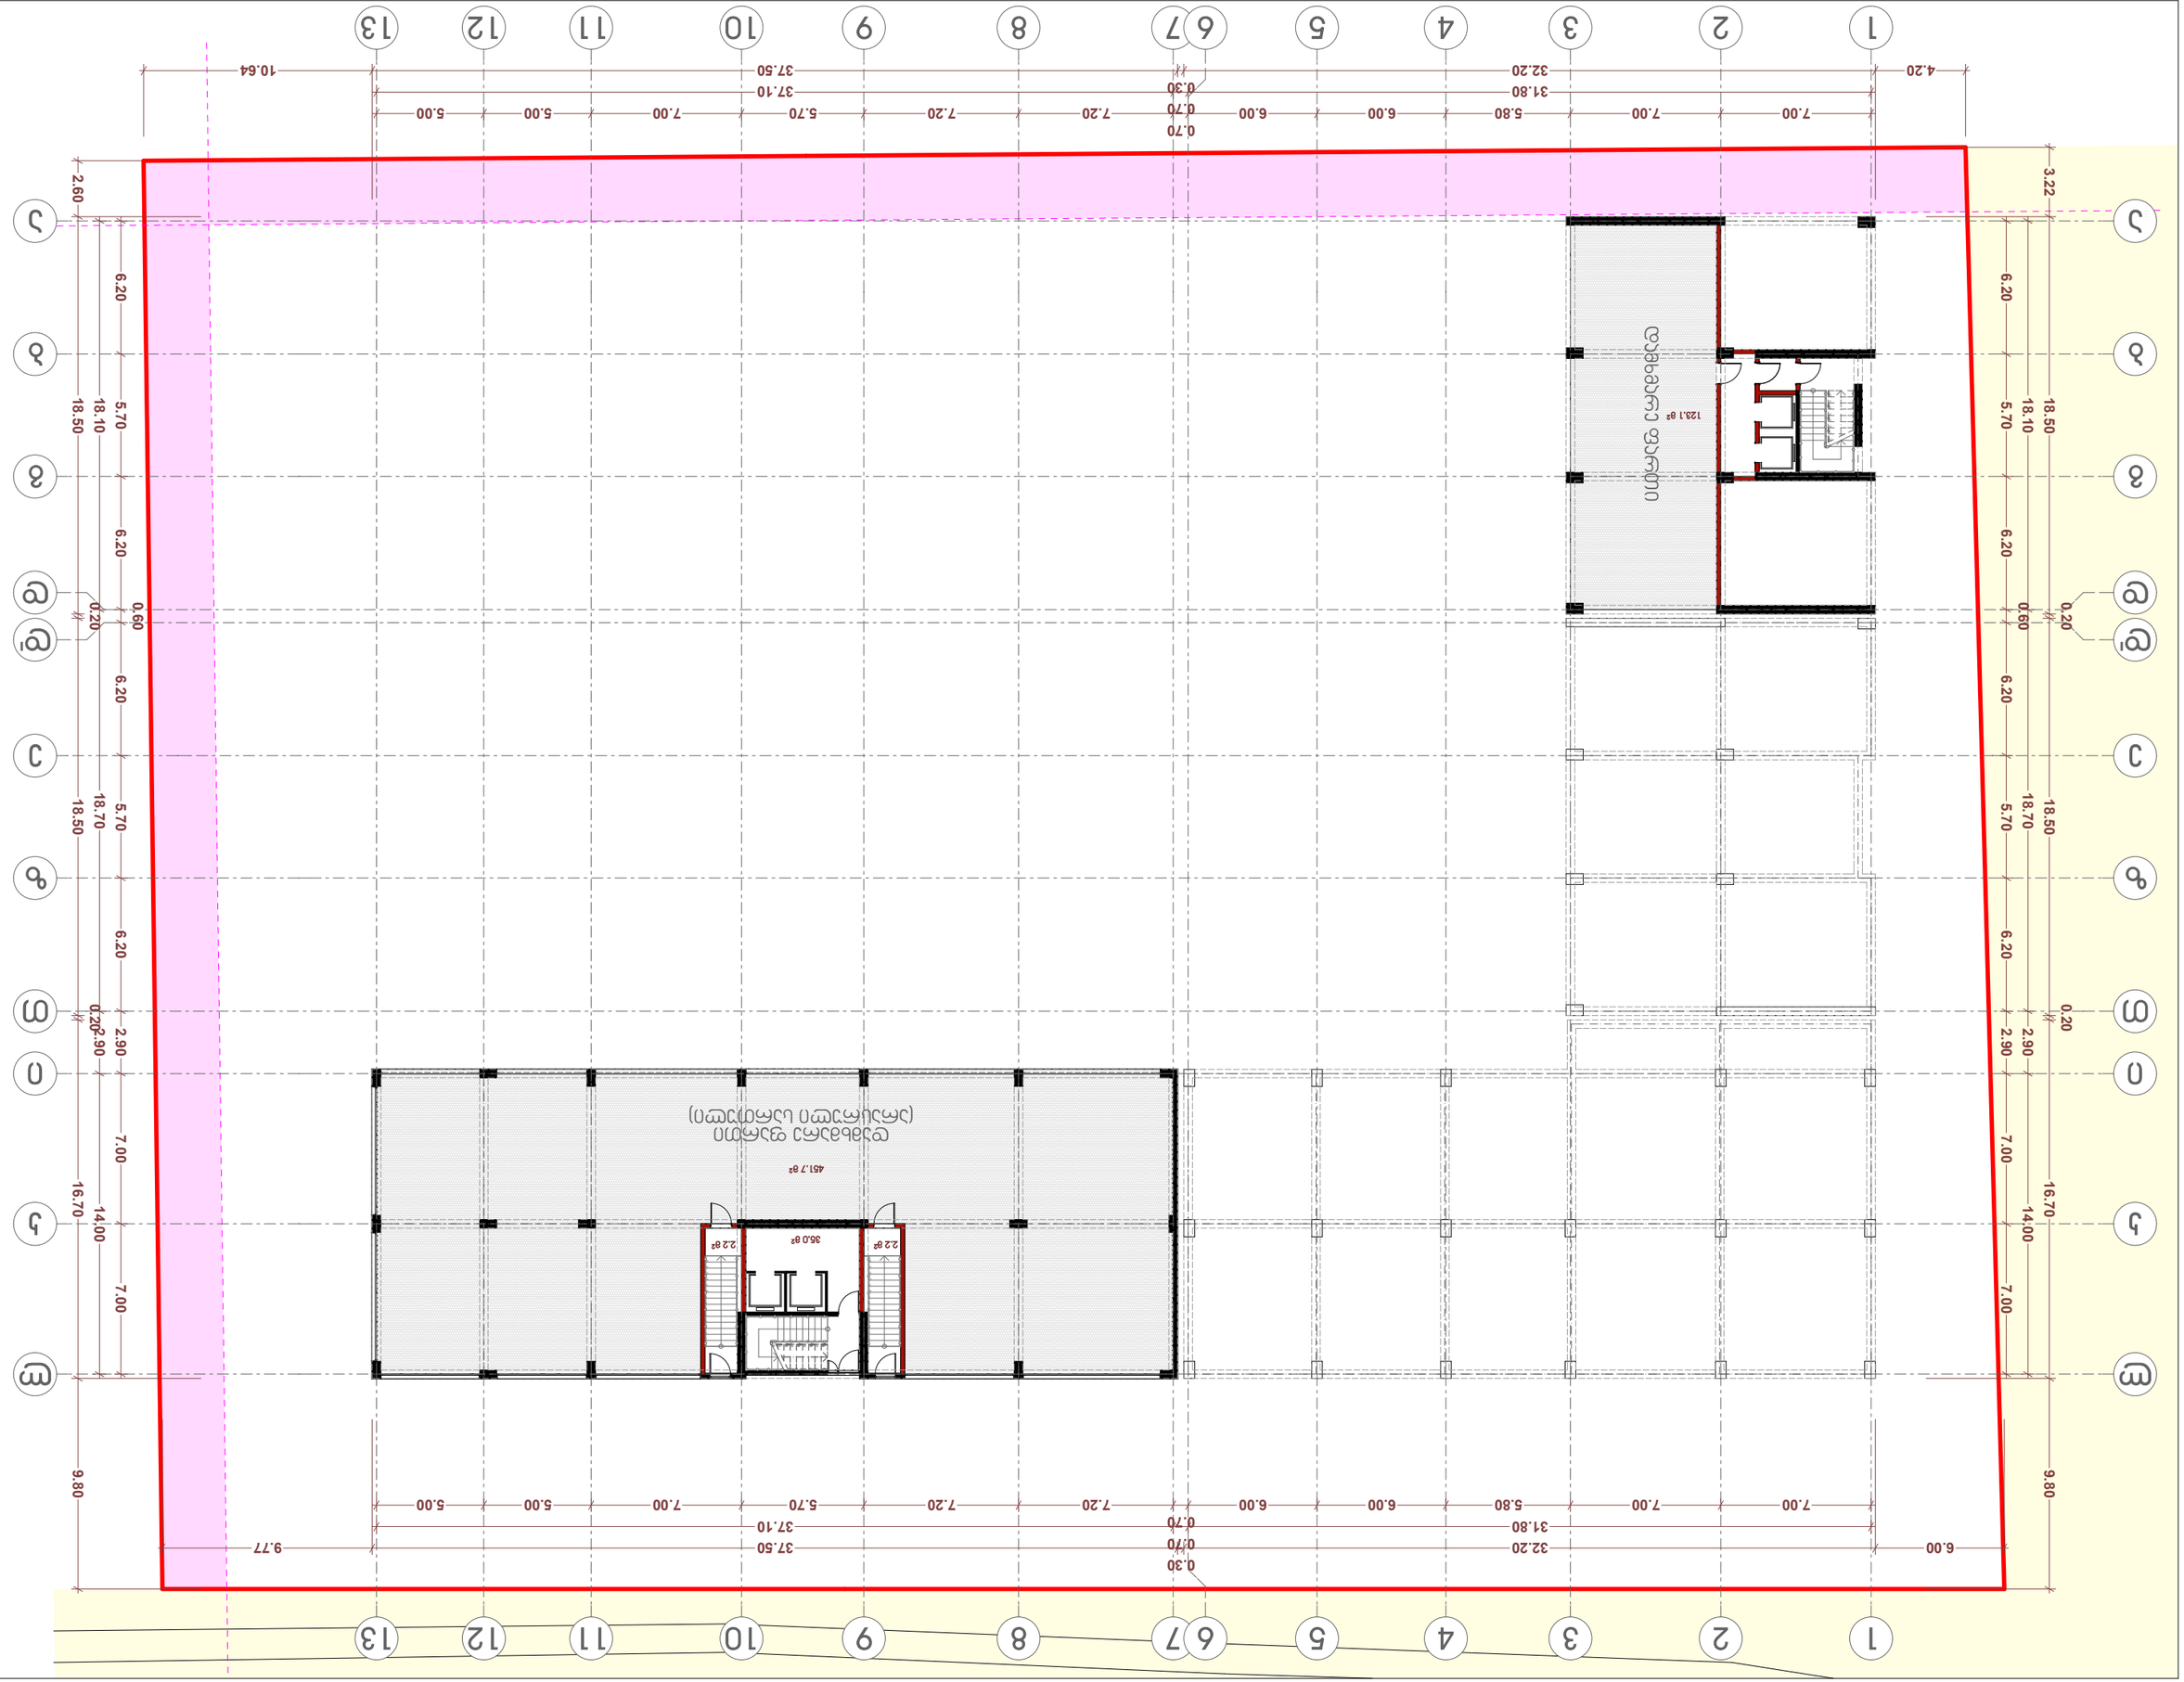


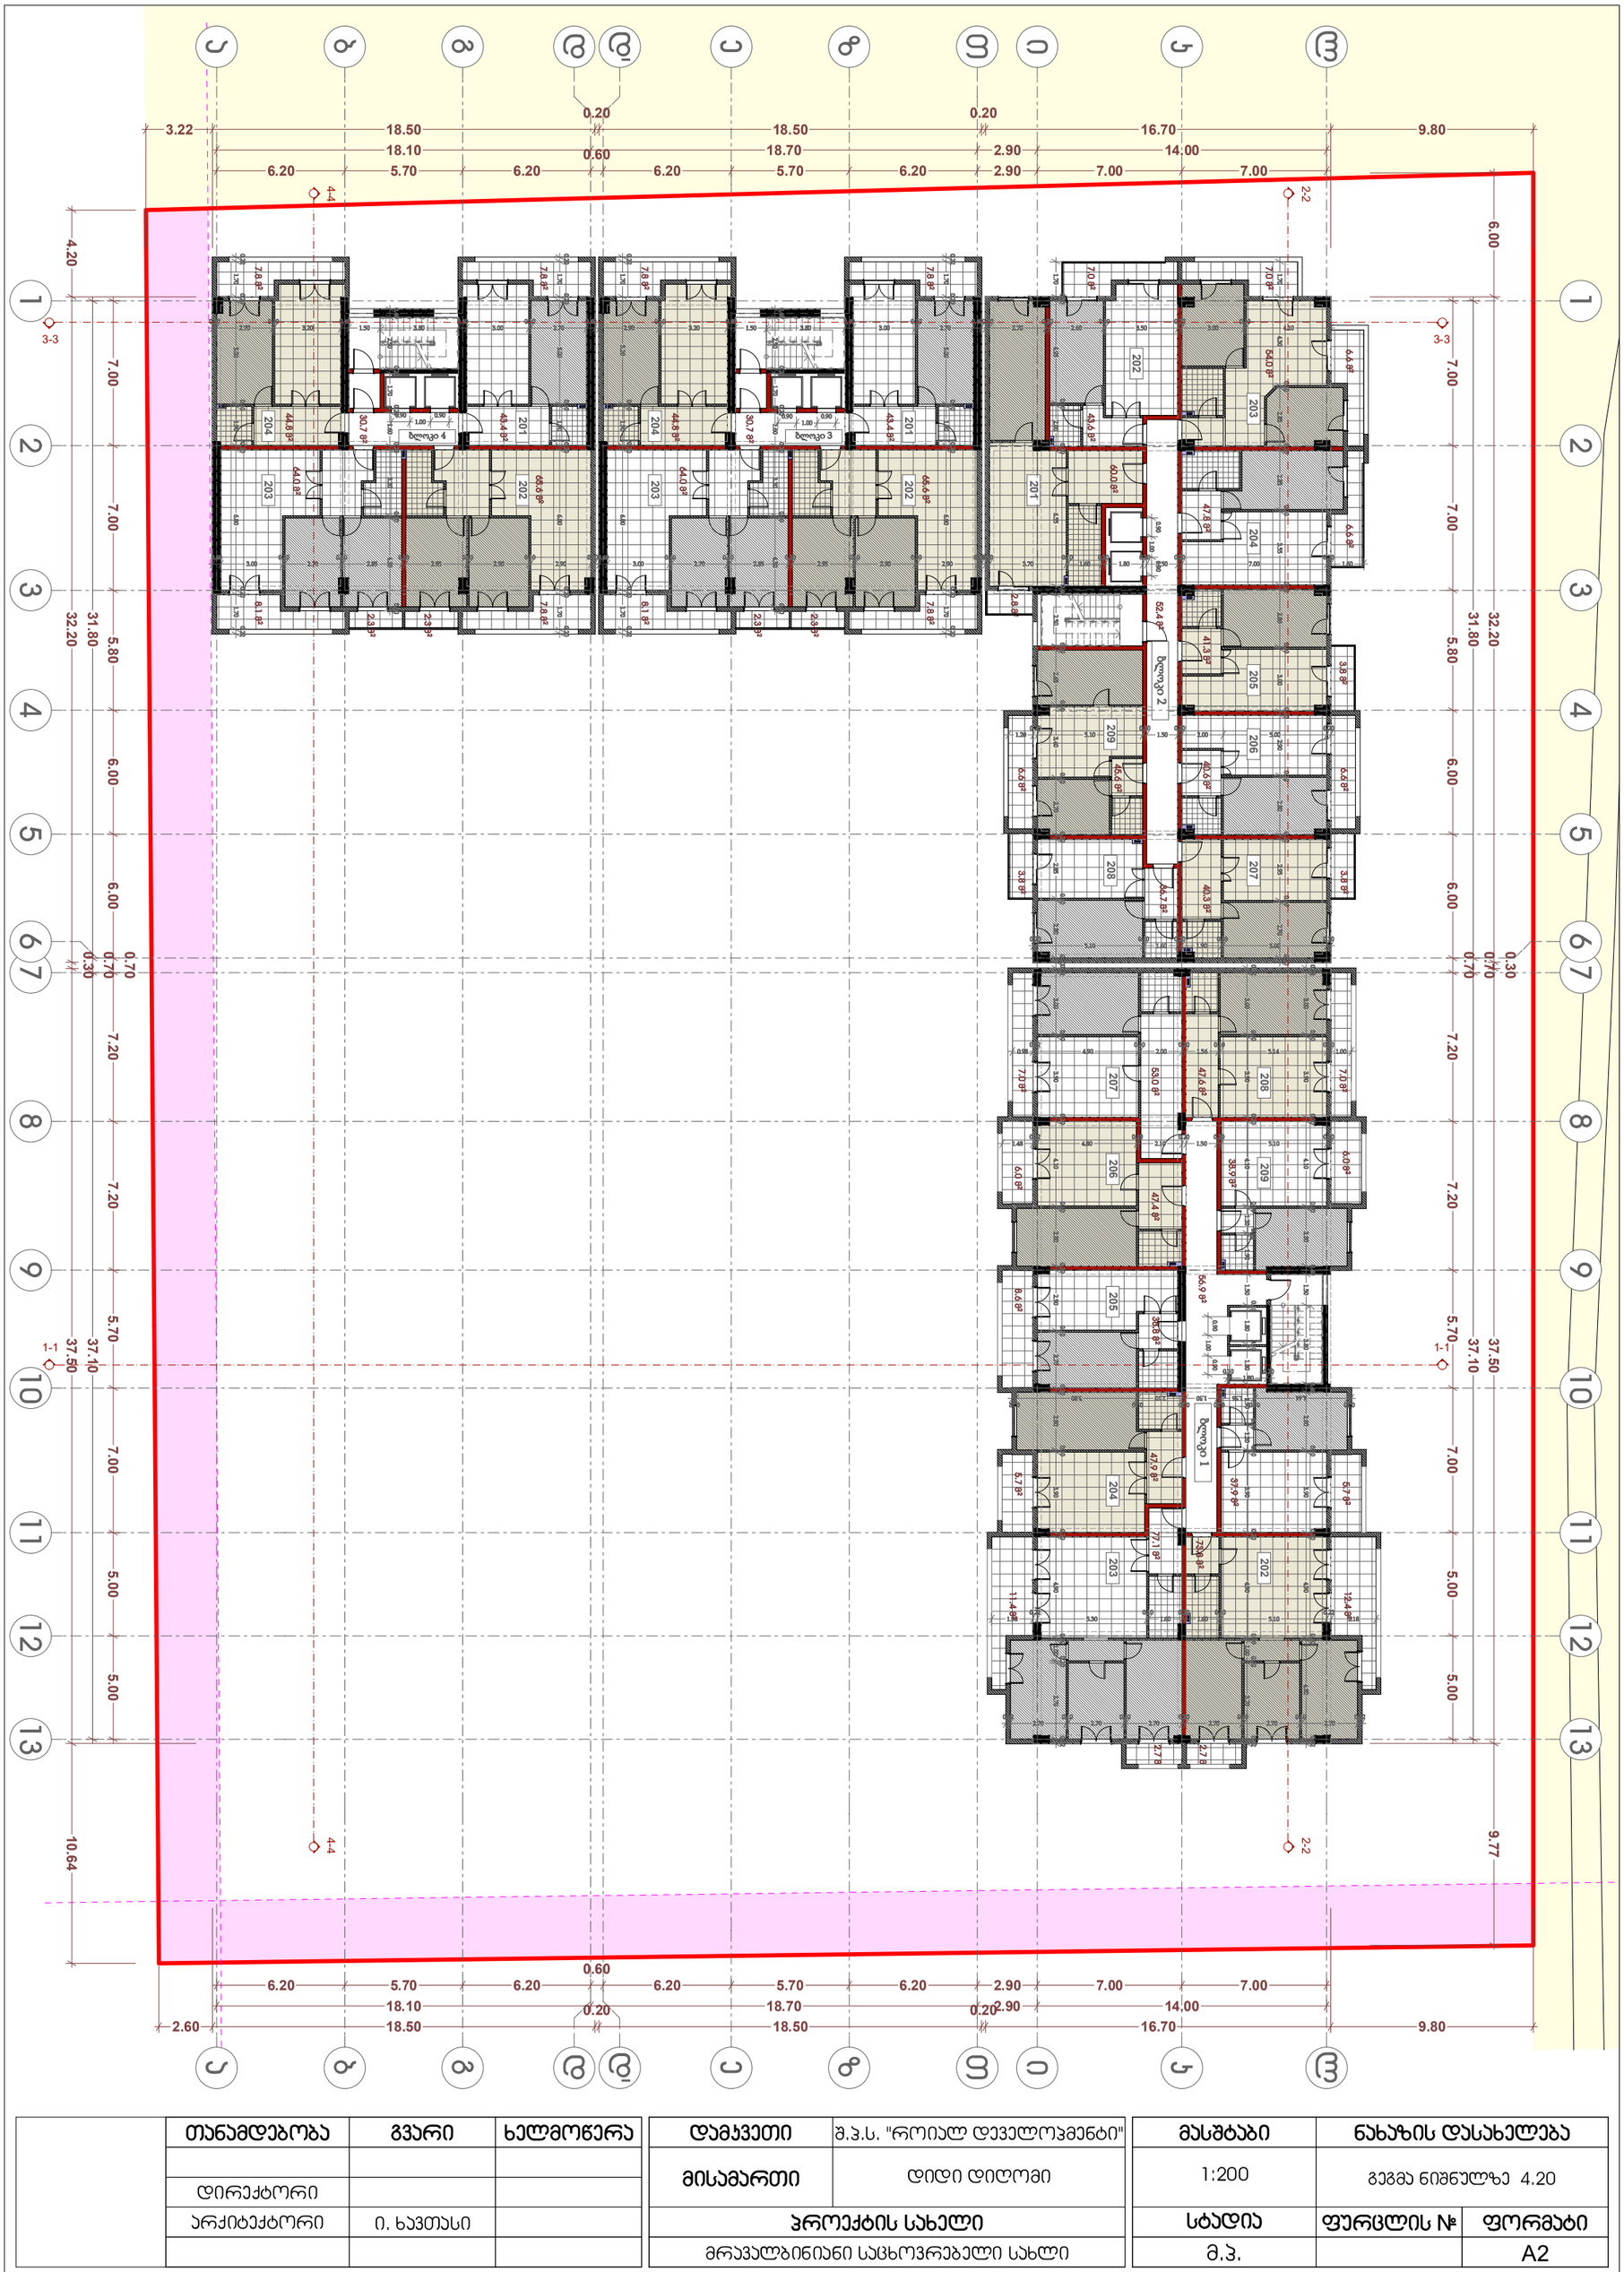

თანამდებობა	გვარი	ხელმოწერა
დირექტორი		
არქიტექტორი	ი. ხავთასი	

დამკვეთი	შ.პ.ს. "რიალ დეველოპმენტი"
მისამართი	დიდი დიღომი
პროექტის სახელი	მრავალბინიანი საცხოვრებელი სახლი


მასშტაბი	ნახაზის დასახელება	
1:200	გეგმა ნიშნულზე 4.20	
სტადია	ფურცლის №	ფორმატი
მ.პ.		A2

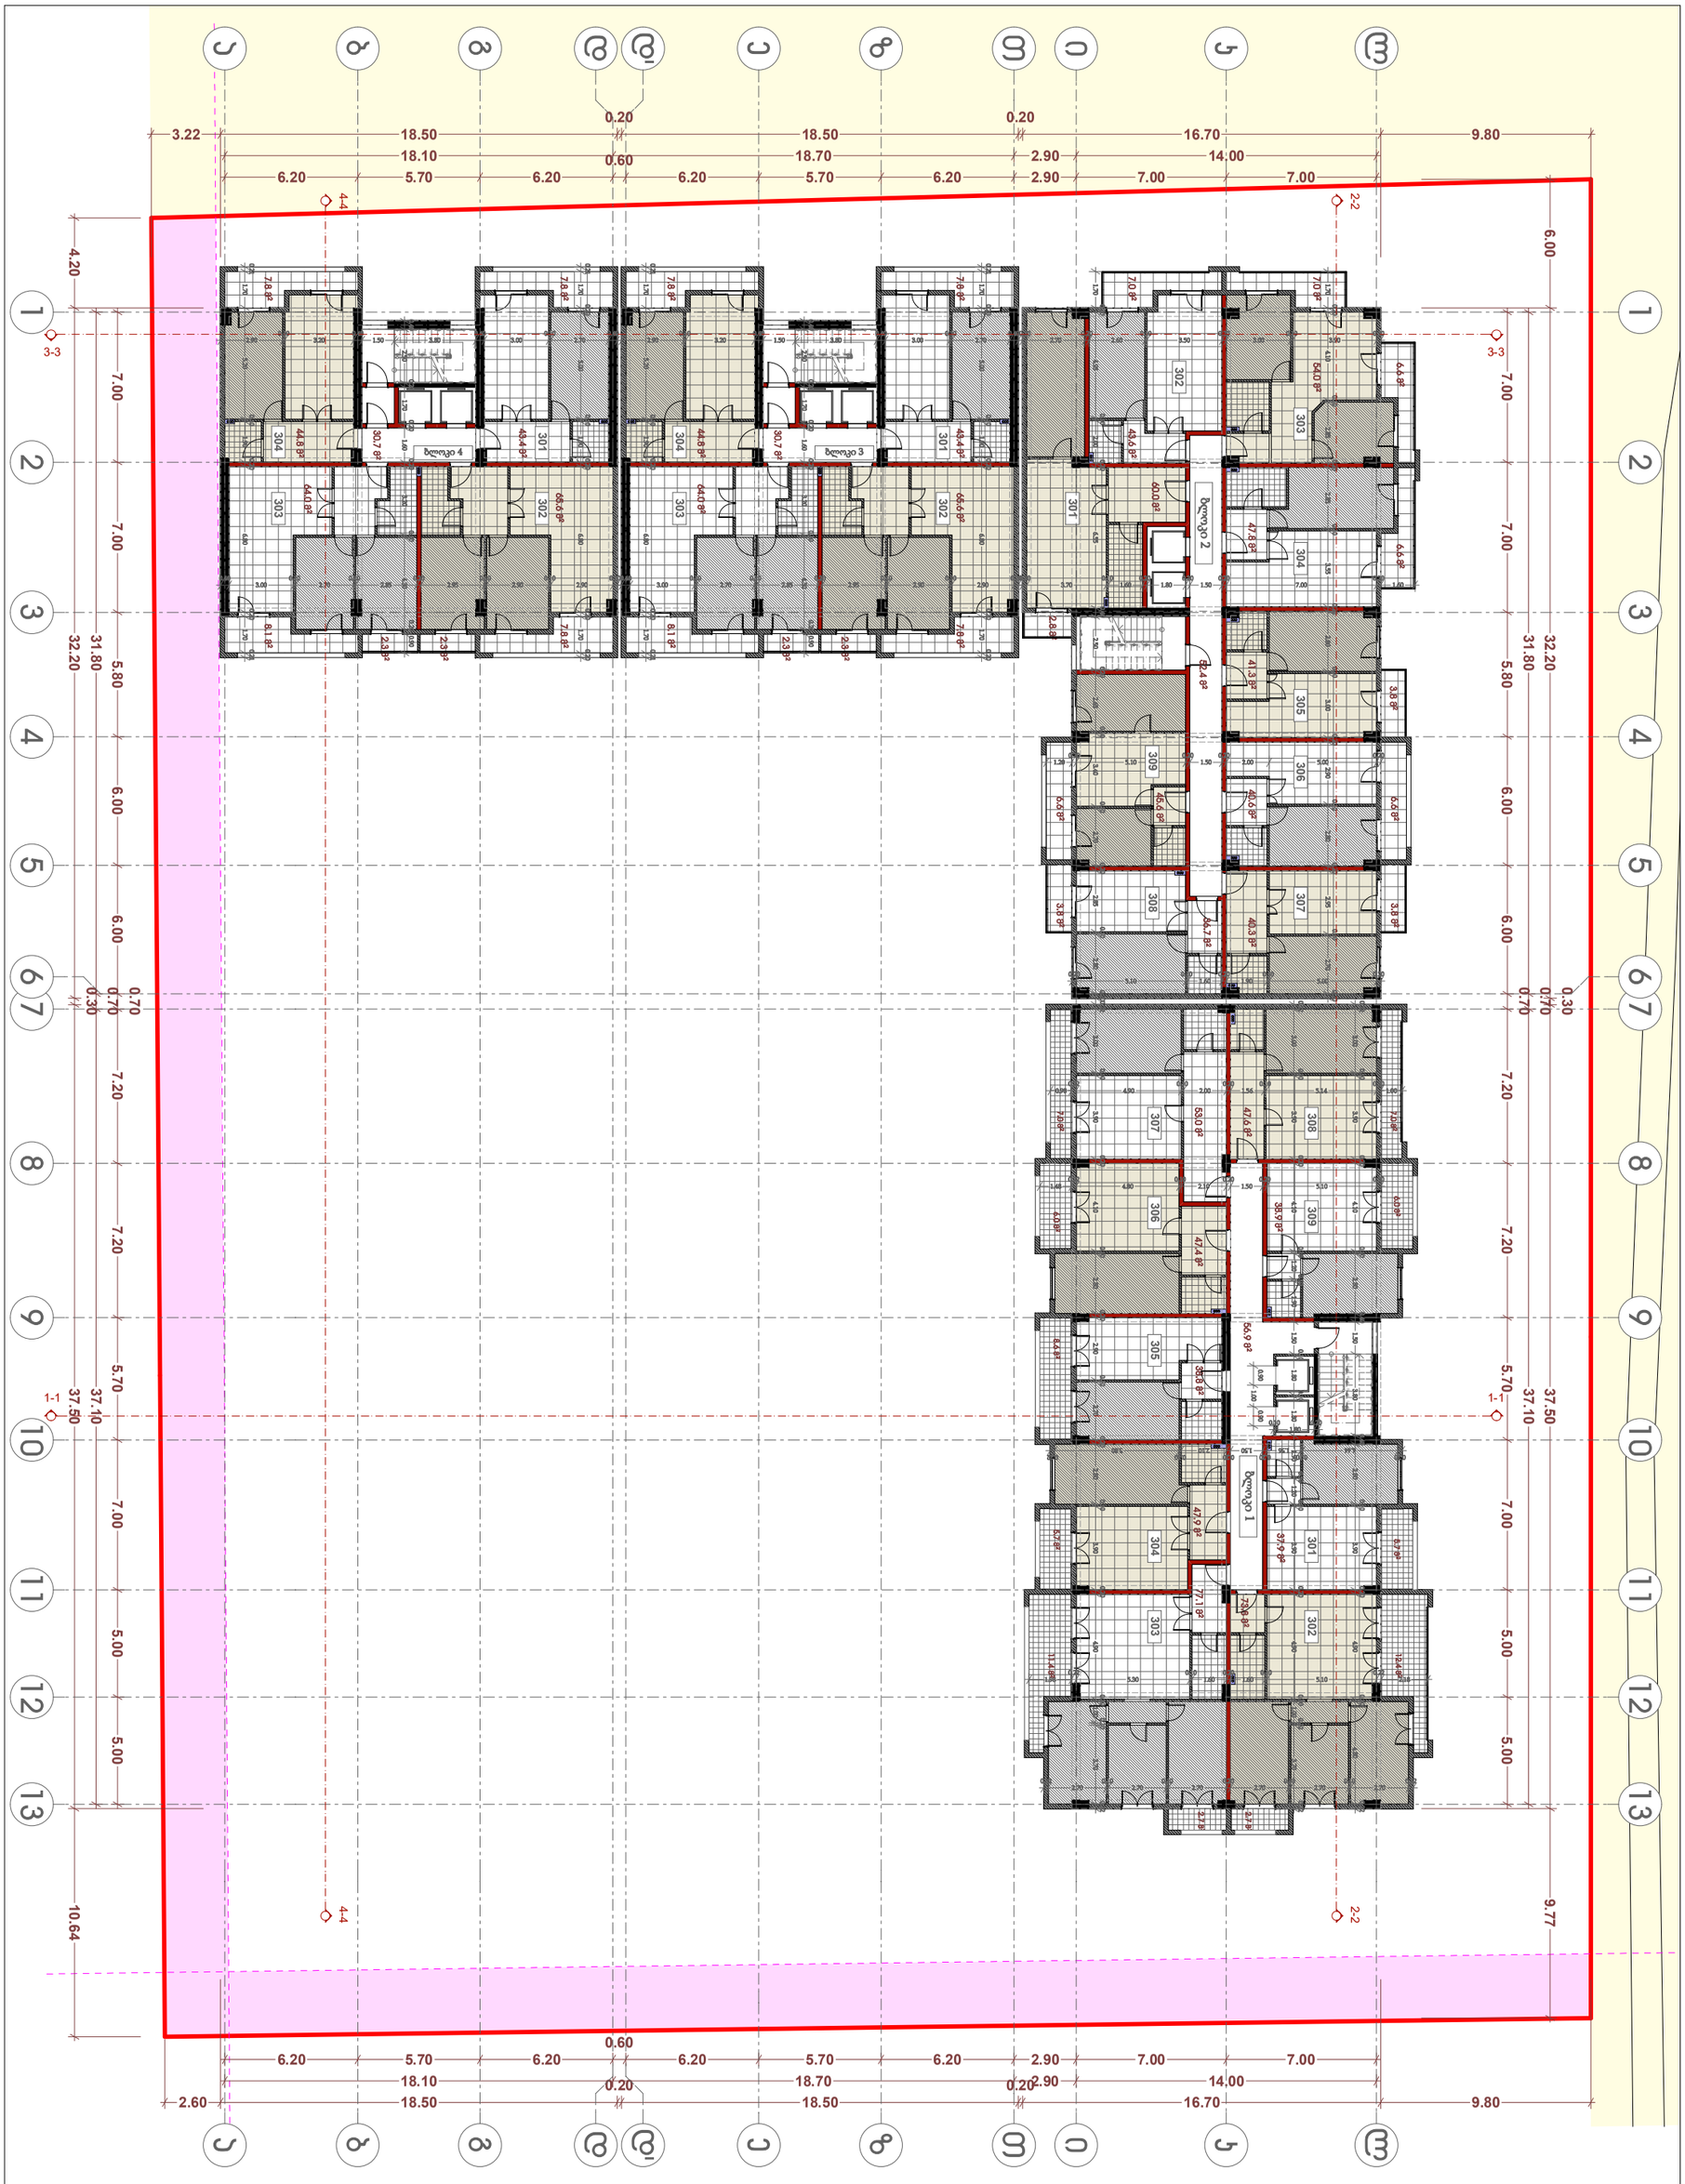

თანამდებობა	გვარი	ხელმოწერა
დირექტორი		
არქიტექტორი	ი. ხავთასი	

დამკვეთი	შ.პ.ს. "რიიალ დეველოპმენტი"
მისამართი	დიდი დიღომი
პროექტის სახელი	
მრავალბინიანი საცხოვრებელი სახლი	


მასშტაბი	ნახაზის დასახელება	
1:200	გეგმა ნიშნულებზე 7.40; 10.60; 13.80; 17.00; 20.20; 23.40; 26.60; 29.80; 33.00.	
სტადია	ფურცლის №	ფორმატი
მ.პ.		A2

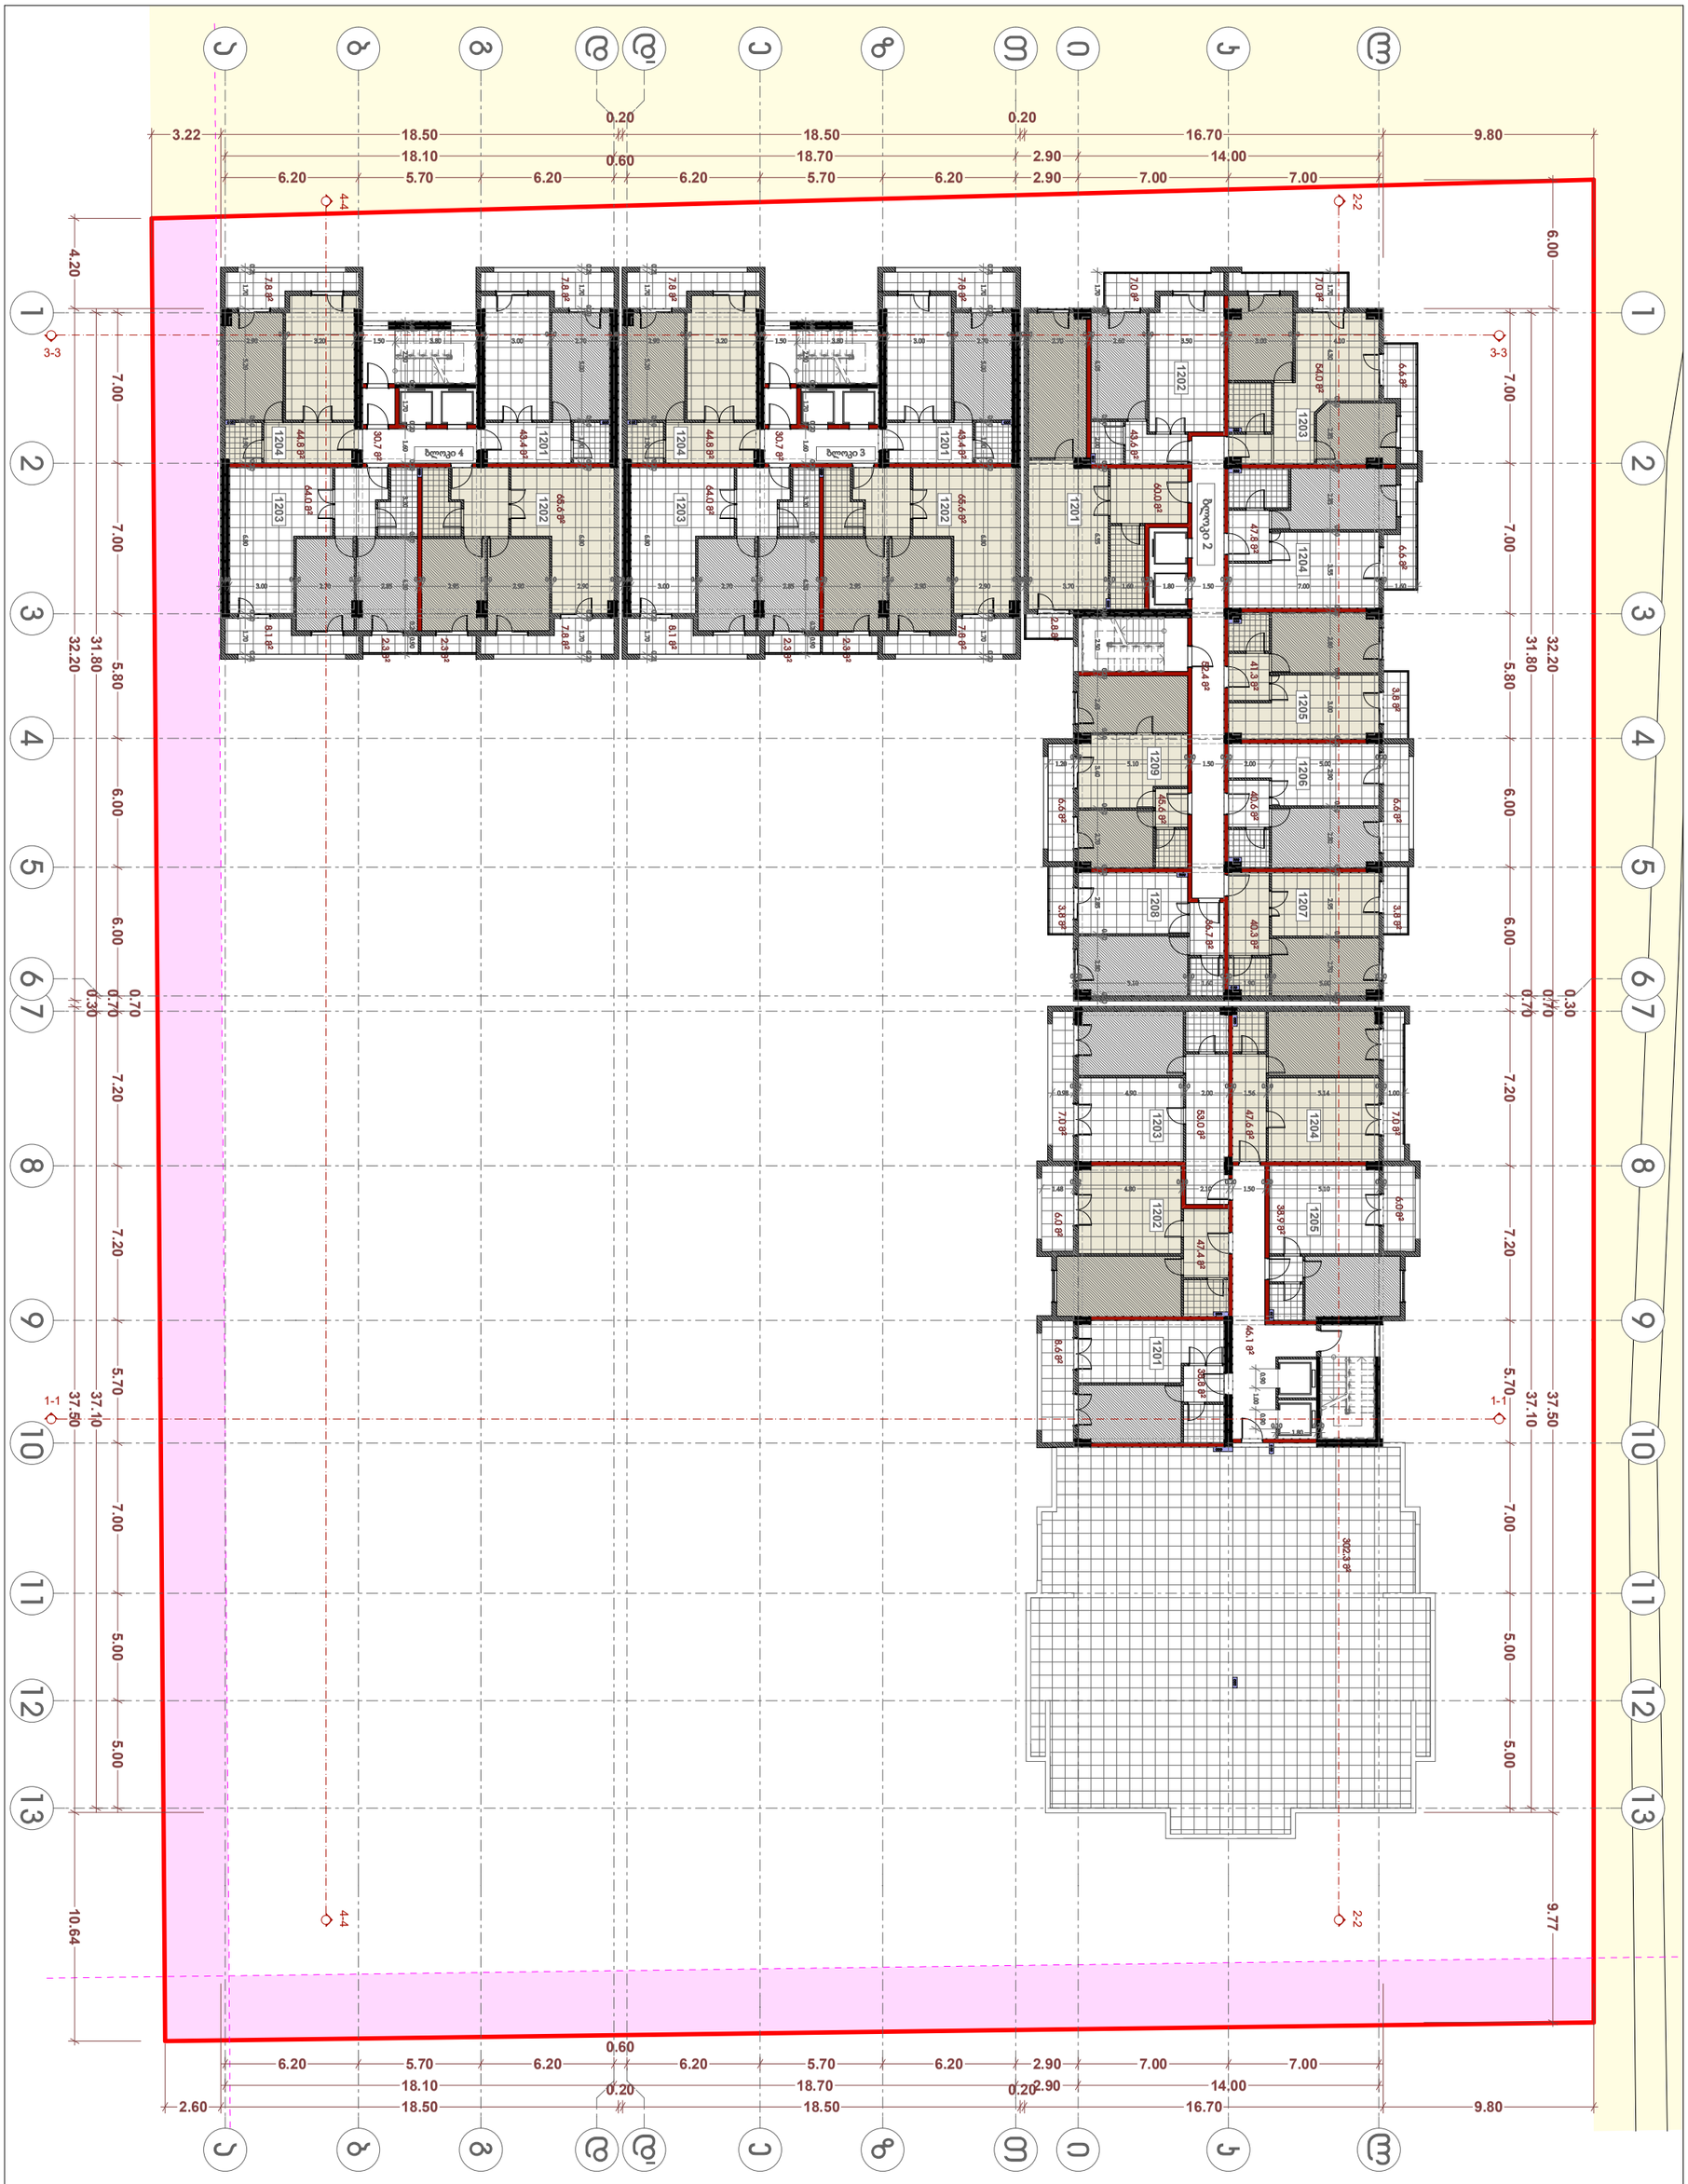

თანამდებობა	გვარი	ხელმოწერა
დირექტორი		
არქიტექტორი	ი. ხავთასი	

დამკვეთი	შ.პ.ს. "როიალ დეველოპმენტი"
მისამართი	დიდი დიღომი
პროექტის სახელი	
მრავალბინიანი საცხოვრებელი სახლი	


მასშტაბი	ნახაზის დასახელება	
1:200	გეგმა ნიშნულზე 36.20	
სტადია	ფურცლის №	ფორმატი
მ.პ.		A2

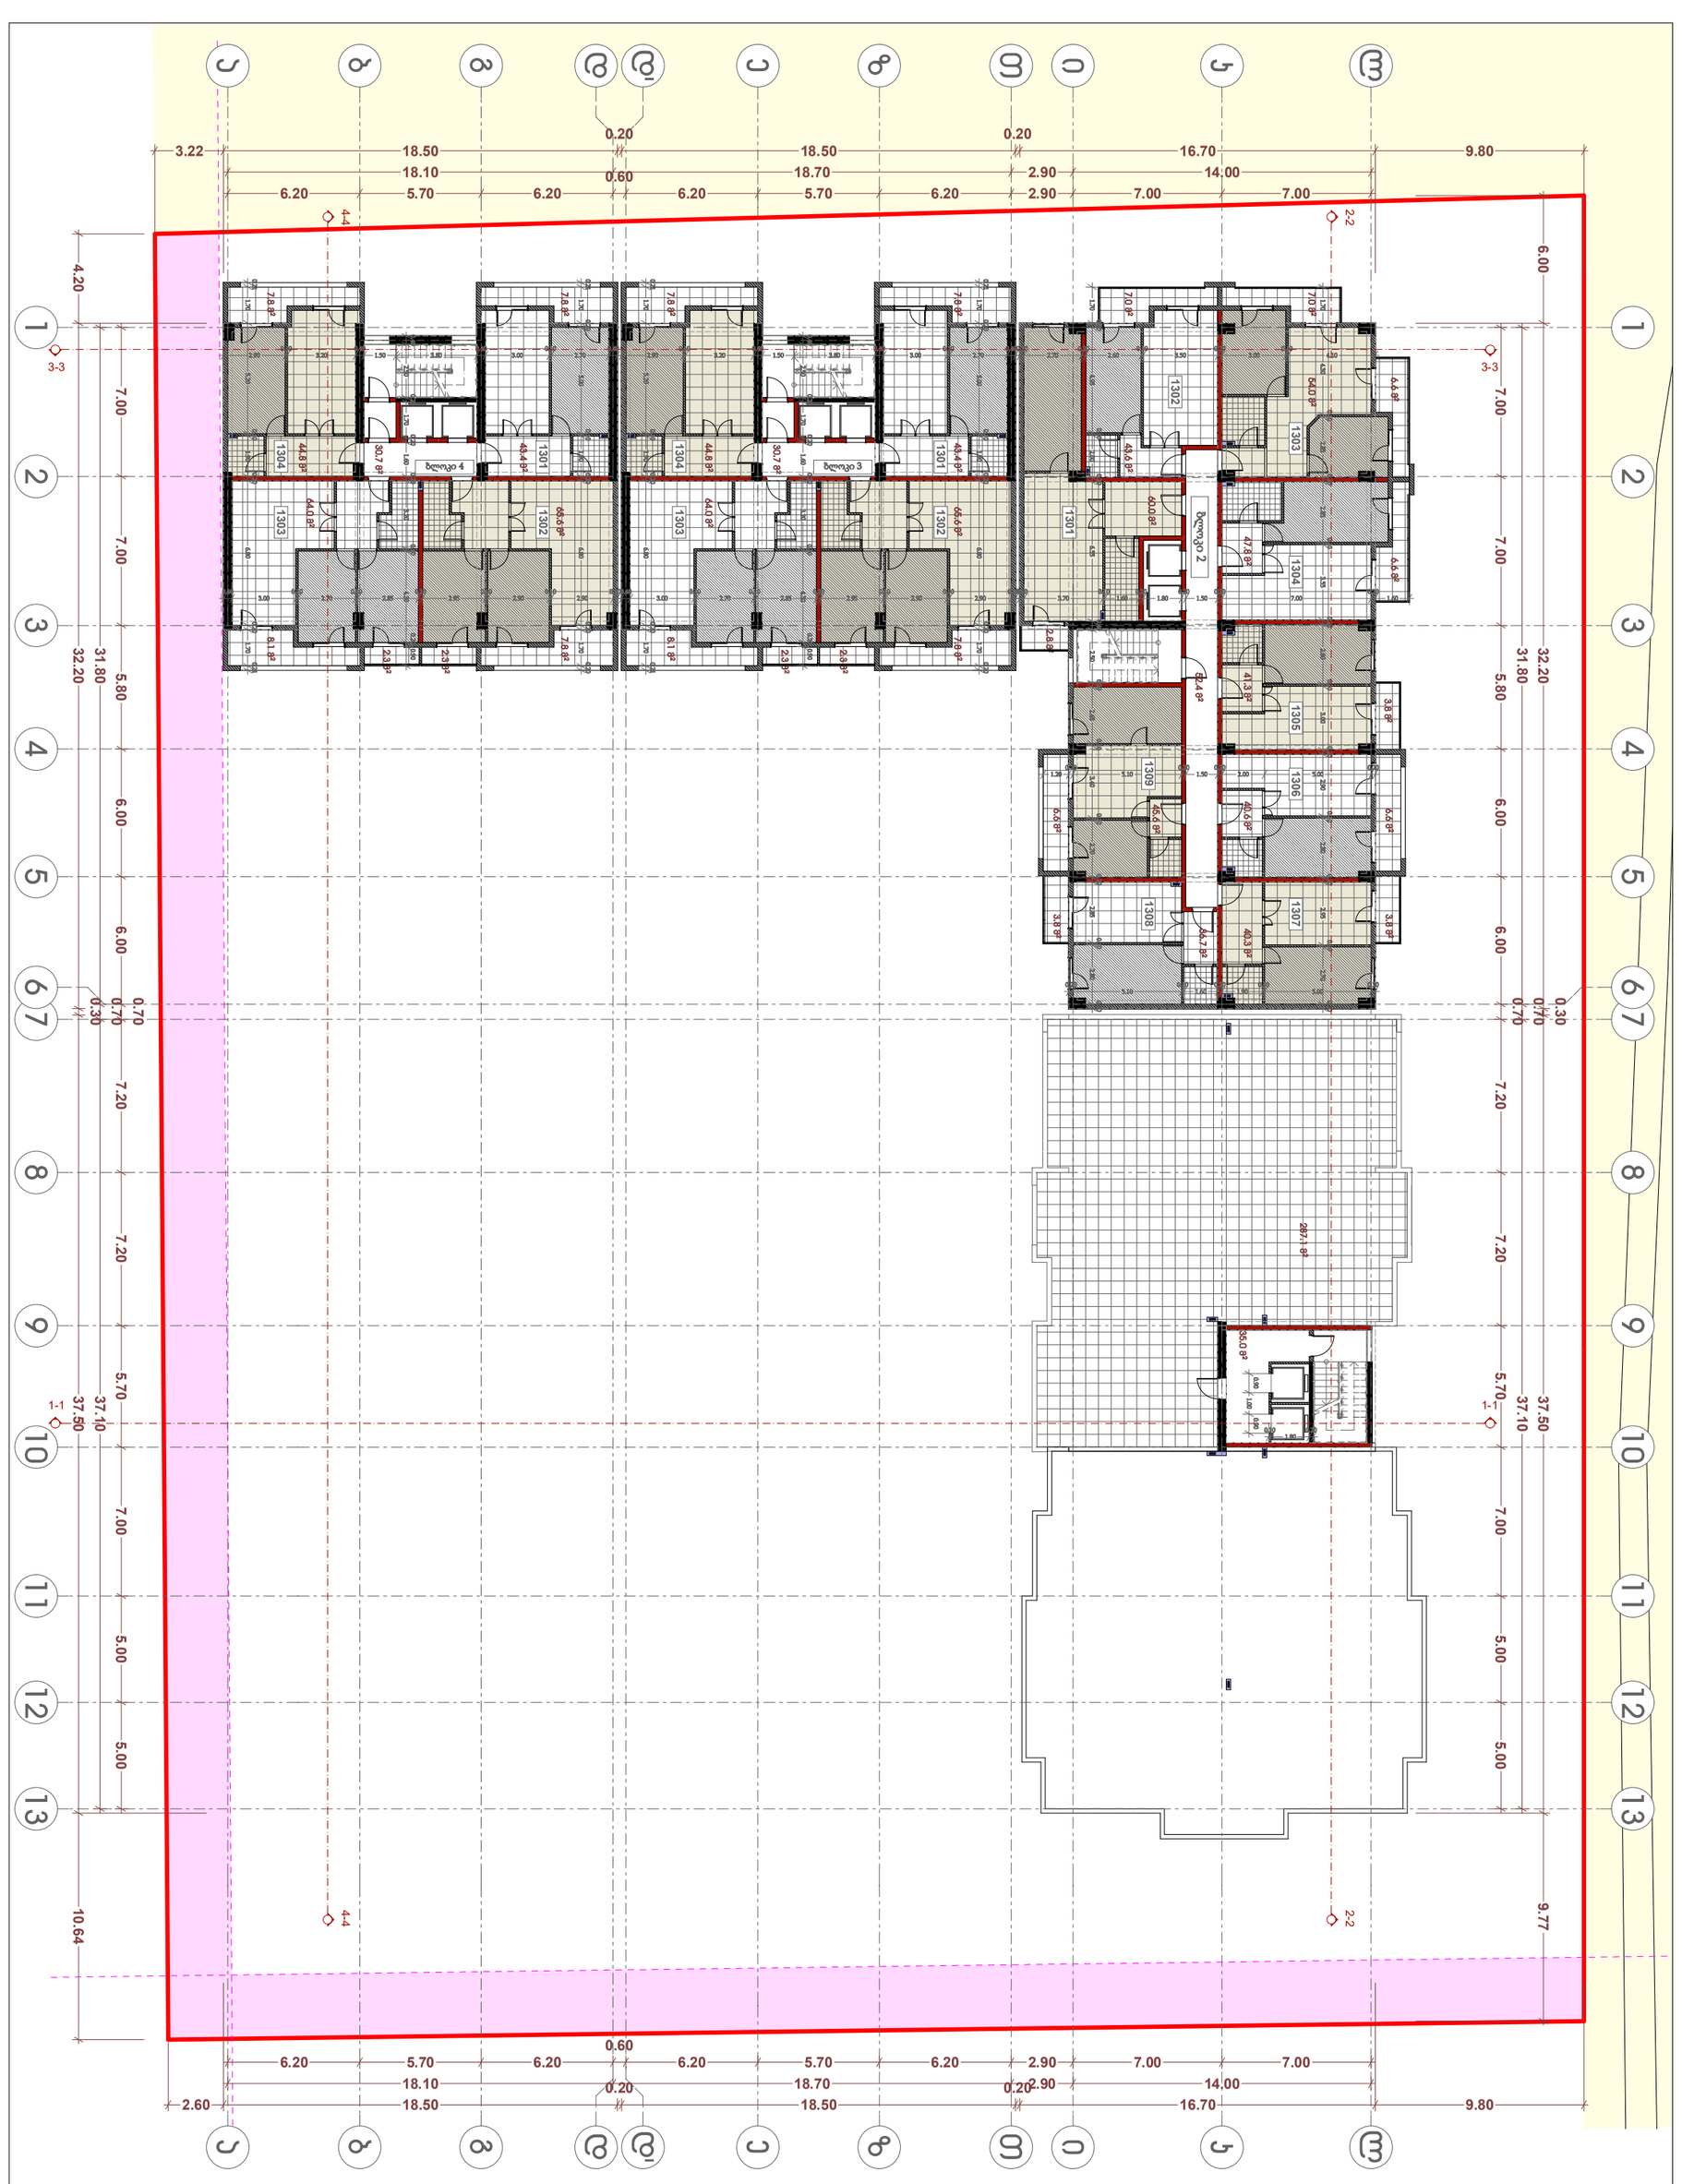

თანამდებობა	გვარი	ხელმოწერა
დირექტორი		
არქიტექტორი	ი. ხავთასი	

დამკვეთი	შ.პ.ს. "როიალ დეველოპმენტი"
მისამართი	დიდი დიღომი
პროექტის სახელი	მრავალბინიანი საცხოვრებელი სახლი


მასშტაბი	ნახაზის დასახელება	
1:200	გეგმა ნიშნულზე 39.40	
სტადია	ფურცლის №	ფორმატი
მ.პ.		A2

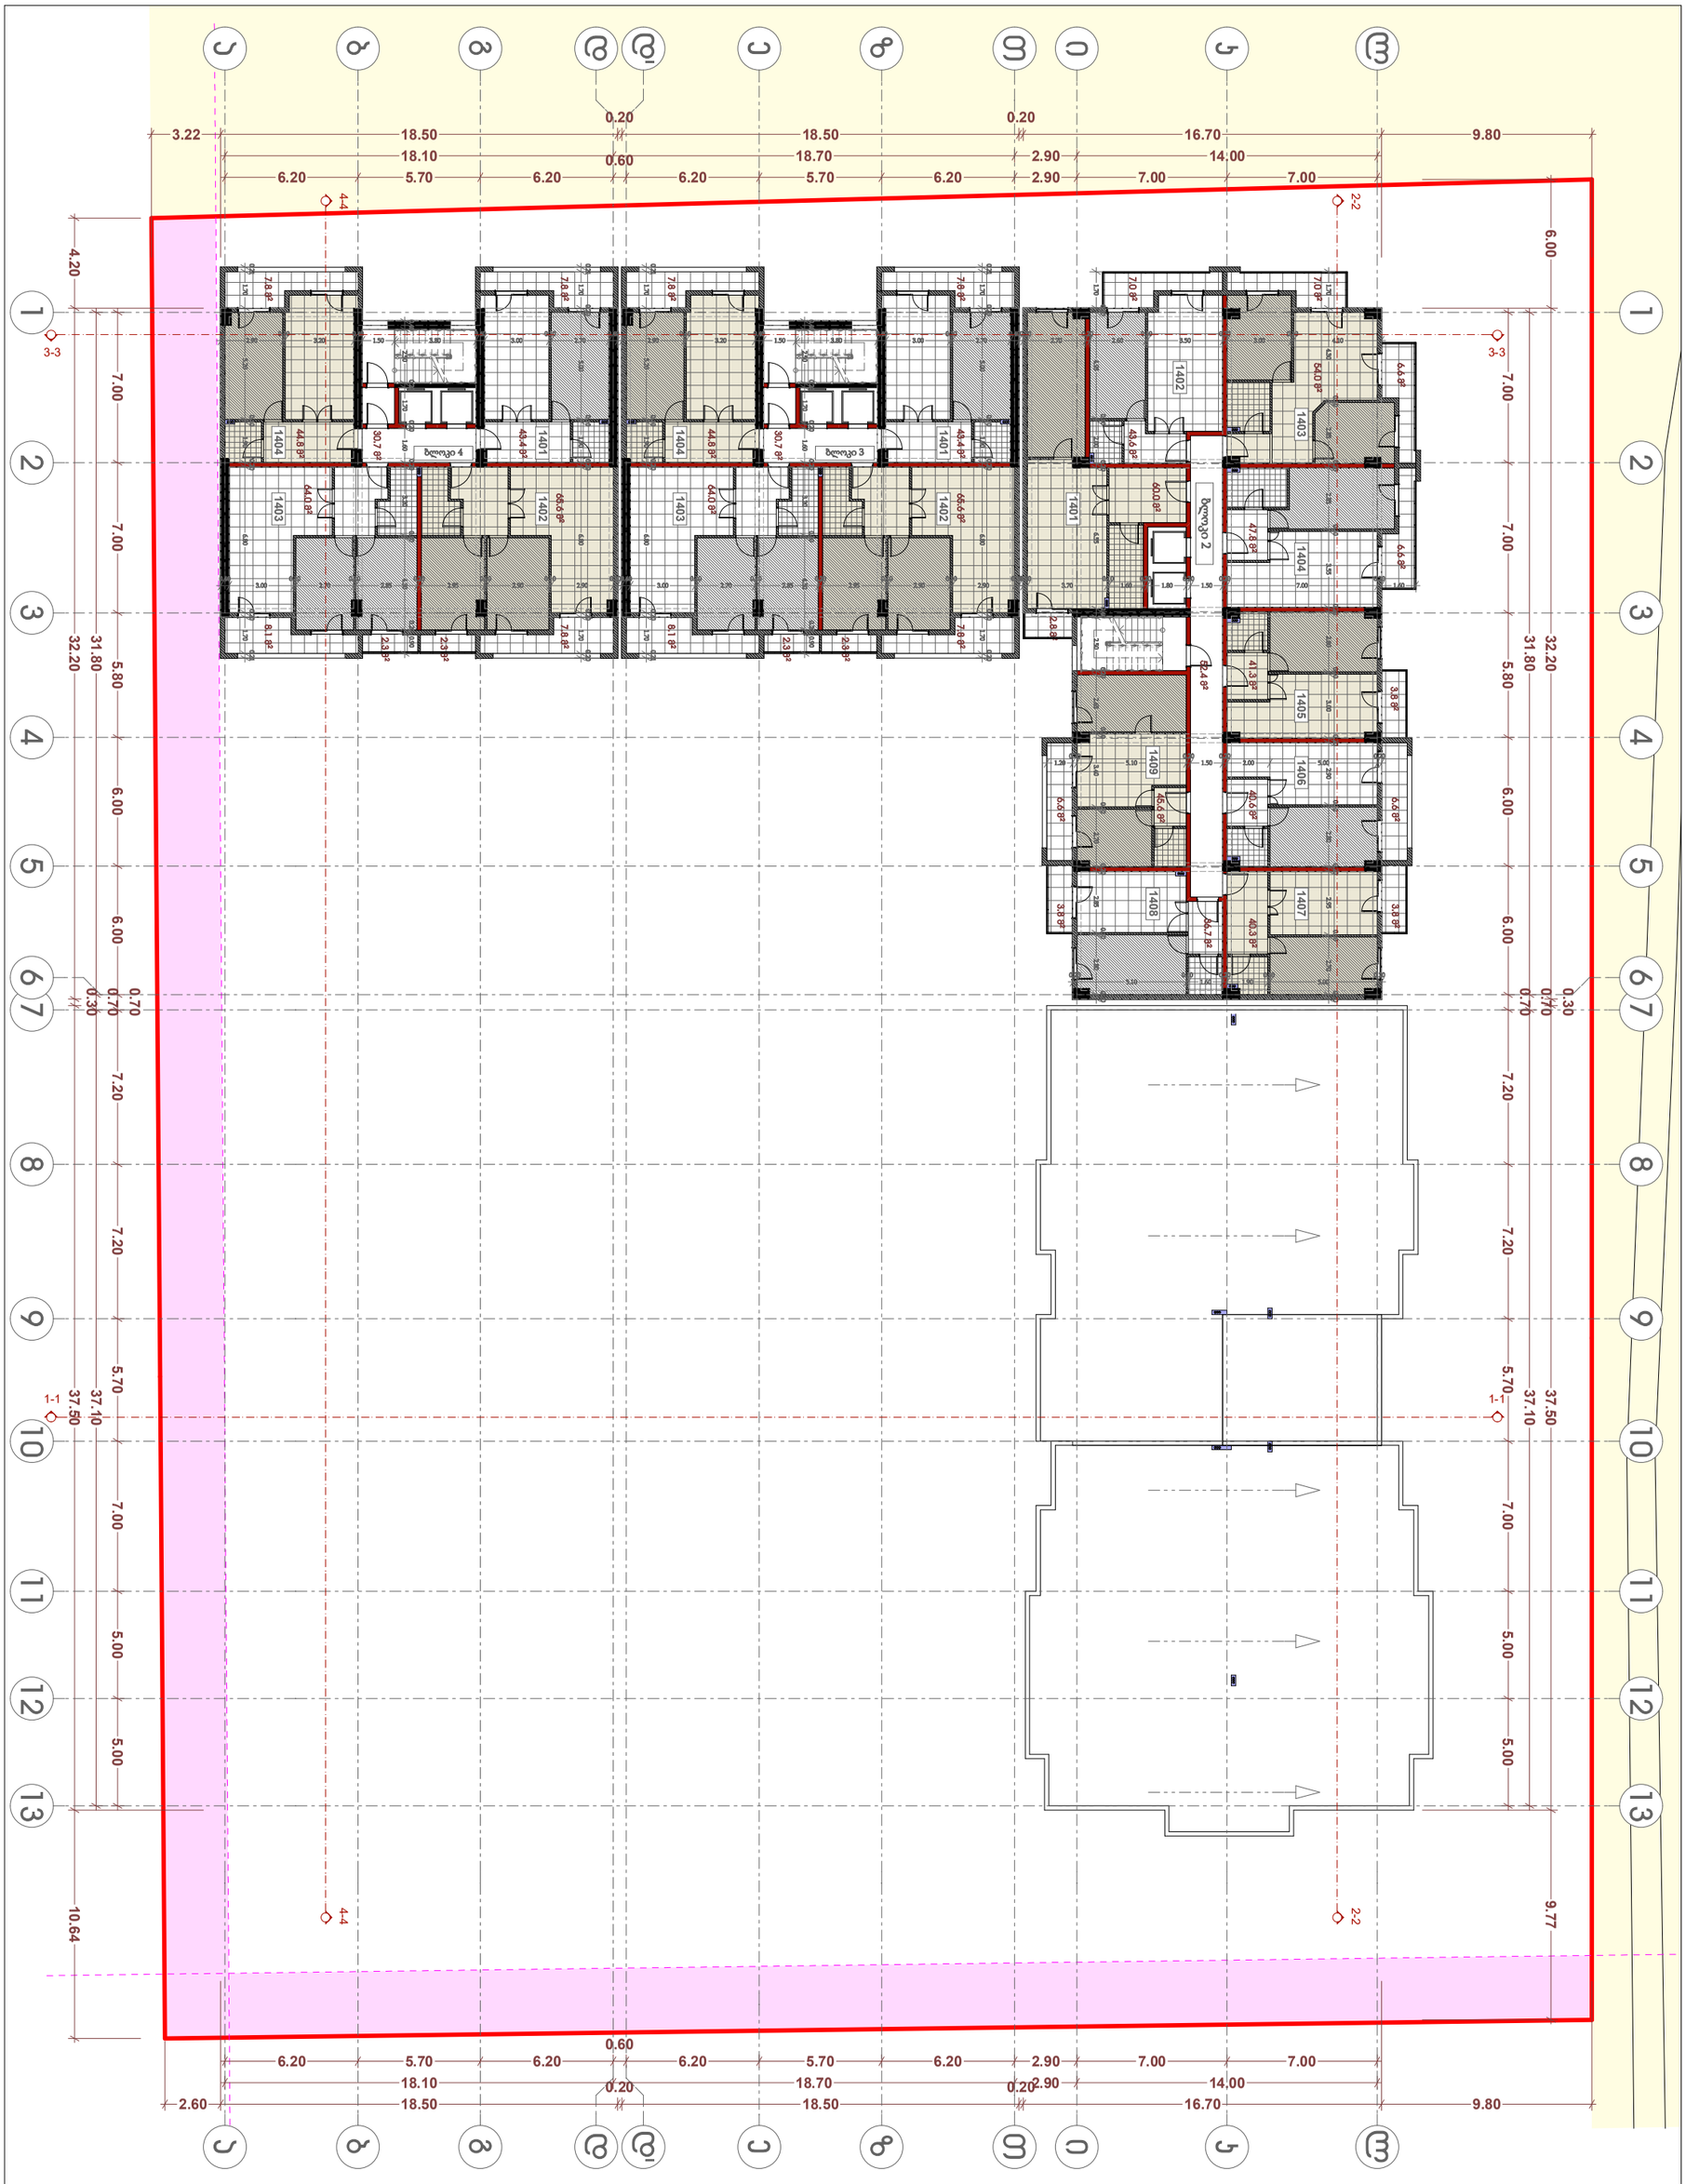

თანამდებობა	გვარი	ხელმოწერა
დირექტორი		
არქიტექტორი	ი. ხავთასი	

დამკვეთი	შ.პ.ს. "როიალ დეველოპმენტი"
მისამართი	დიდი დიღომი
პროექტის სახელი	მრავალბინიანი საცხოვრებელი სახლი


მასშტაბი	ნახაზის დასახელება	
1:200	გეგმა ნიშნულებზე 42.60; 45.80; 49.00	
სტადია	ფურცლის №	ფორმატი
მ.პ.		A2

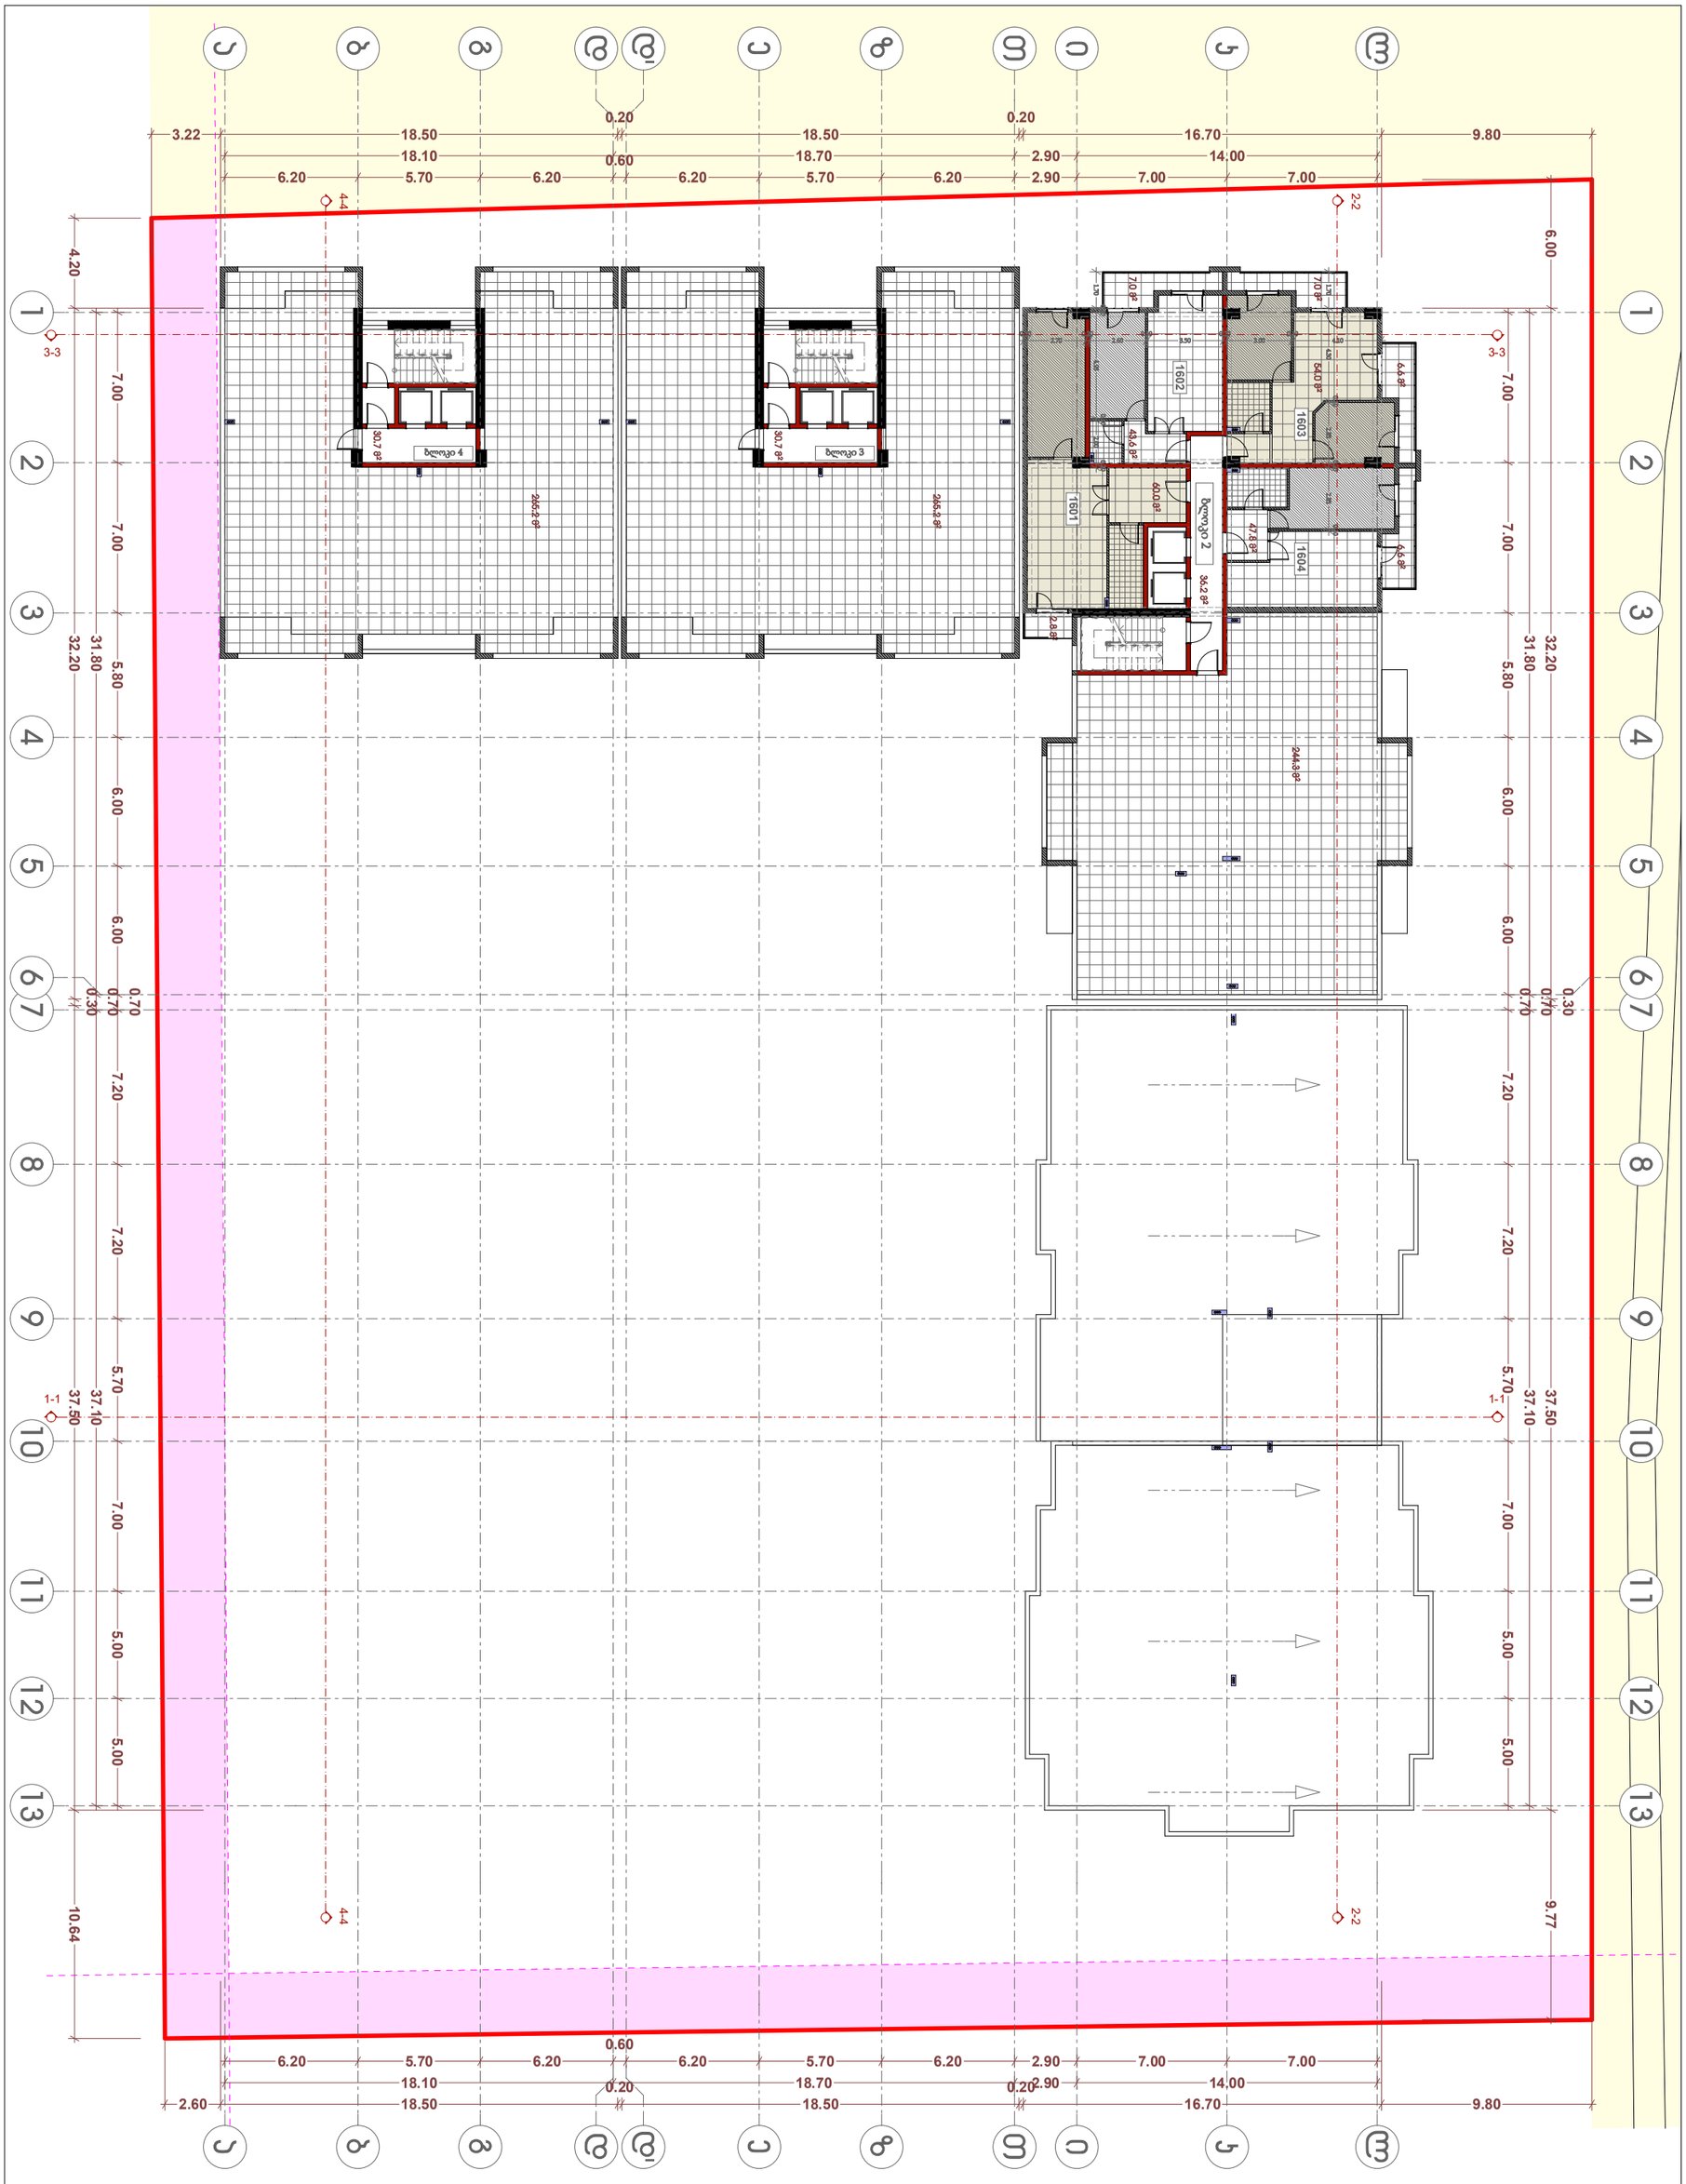

თანამდებობა	გვარი	ხელმოწერა
დირექტორი		
არქიტექტორი	ი. ხავთასი	

დამკვეთი	შ.პ.ს. "როიალ დეველოპმენტი"
მისამართი	დიდი დიღომი
პროექტის სახელი	
მრავალბინიანი საცხოვრებელი სახლი	


მასშტაბი	ნახაზის დასახელება	
1:200	გეგმა ნიშნულზე 52.20	
სტადია	ფურცლის №	ფორმატი
მ.პ.		A2

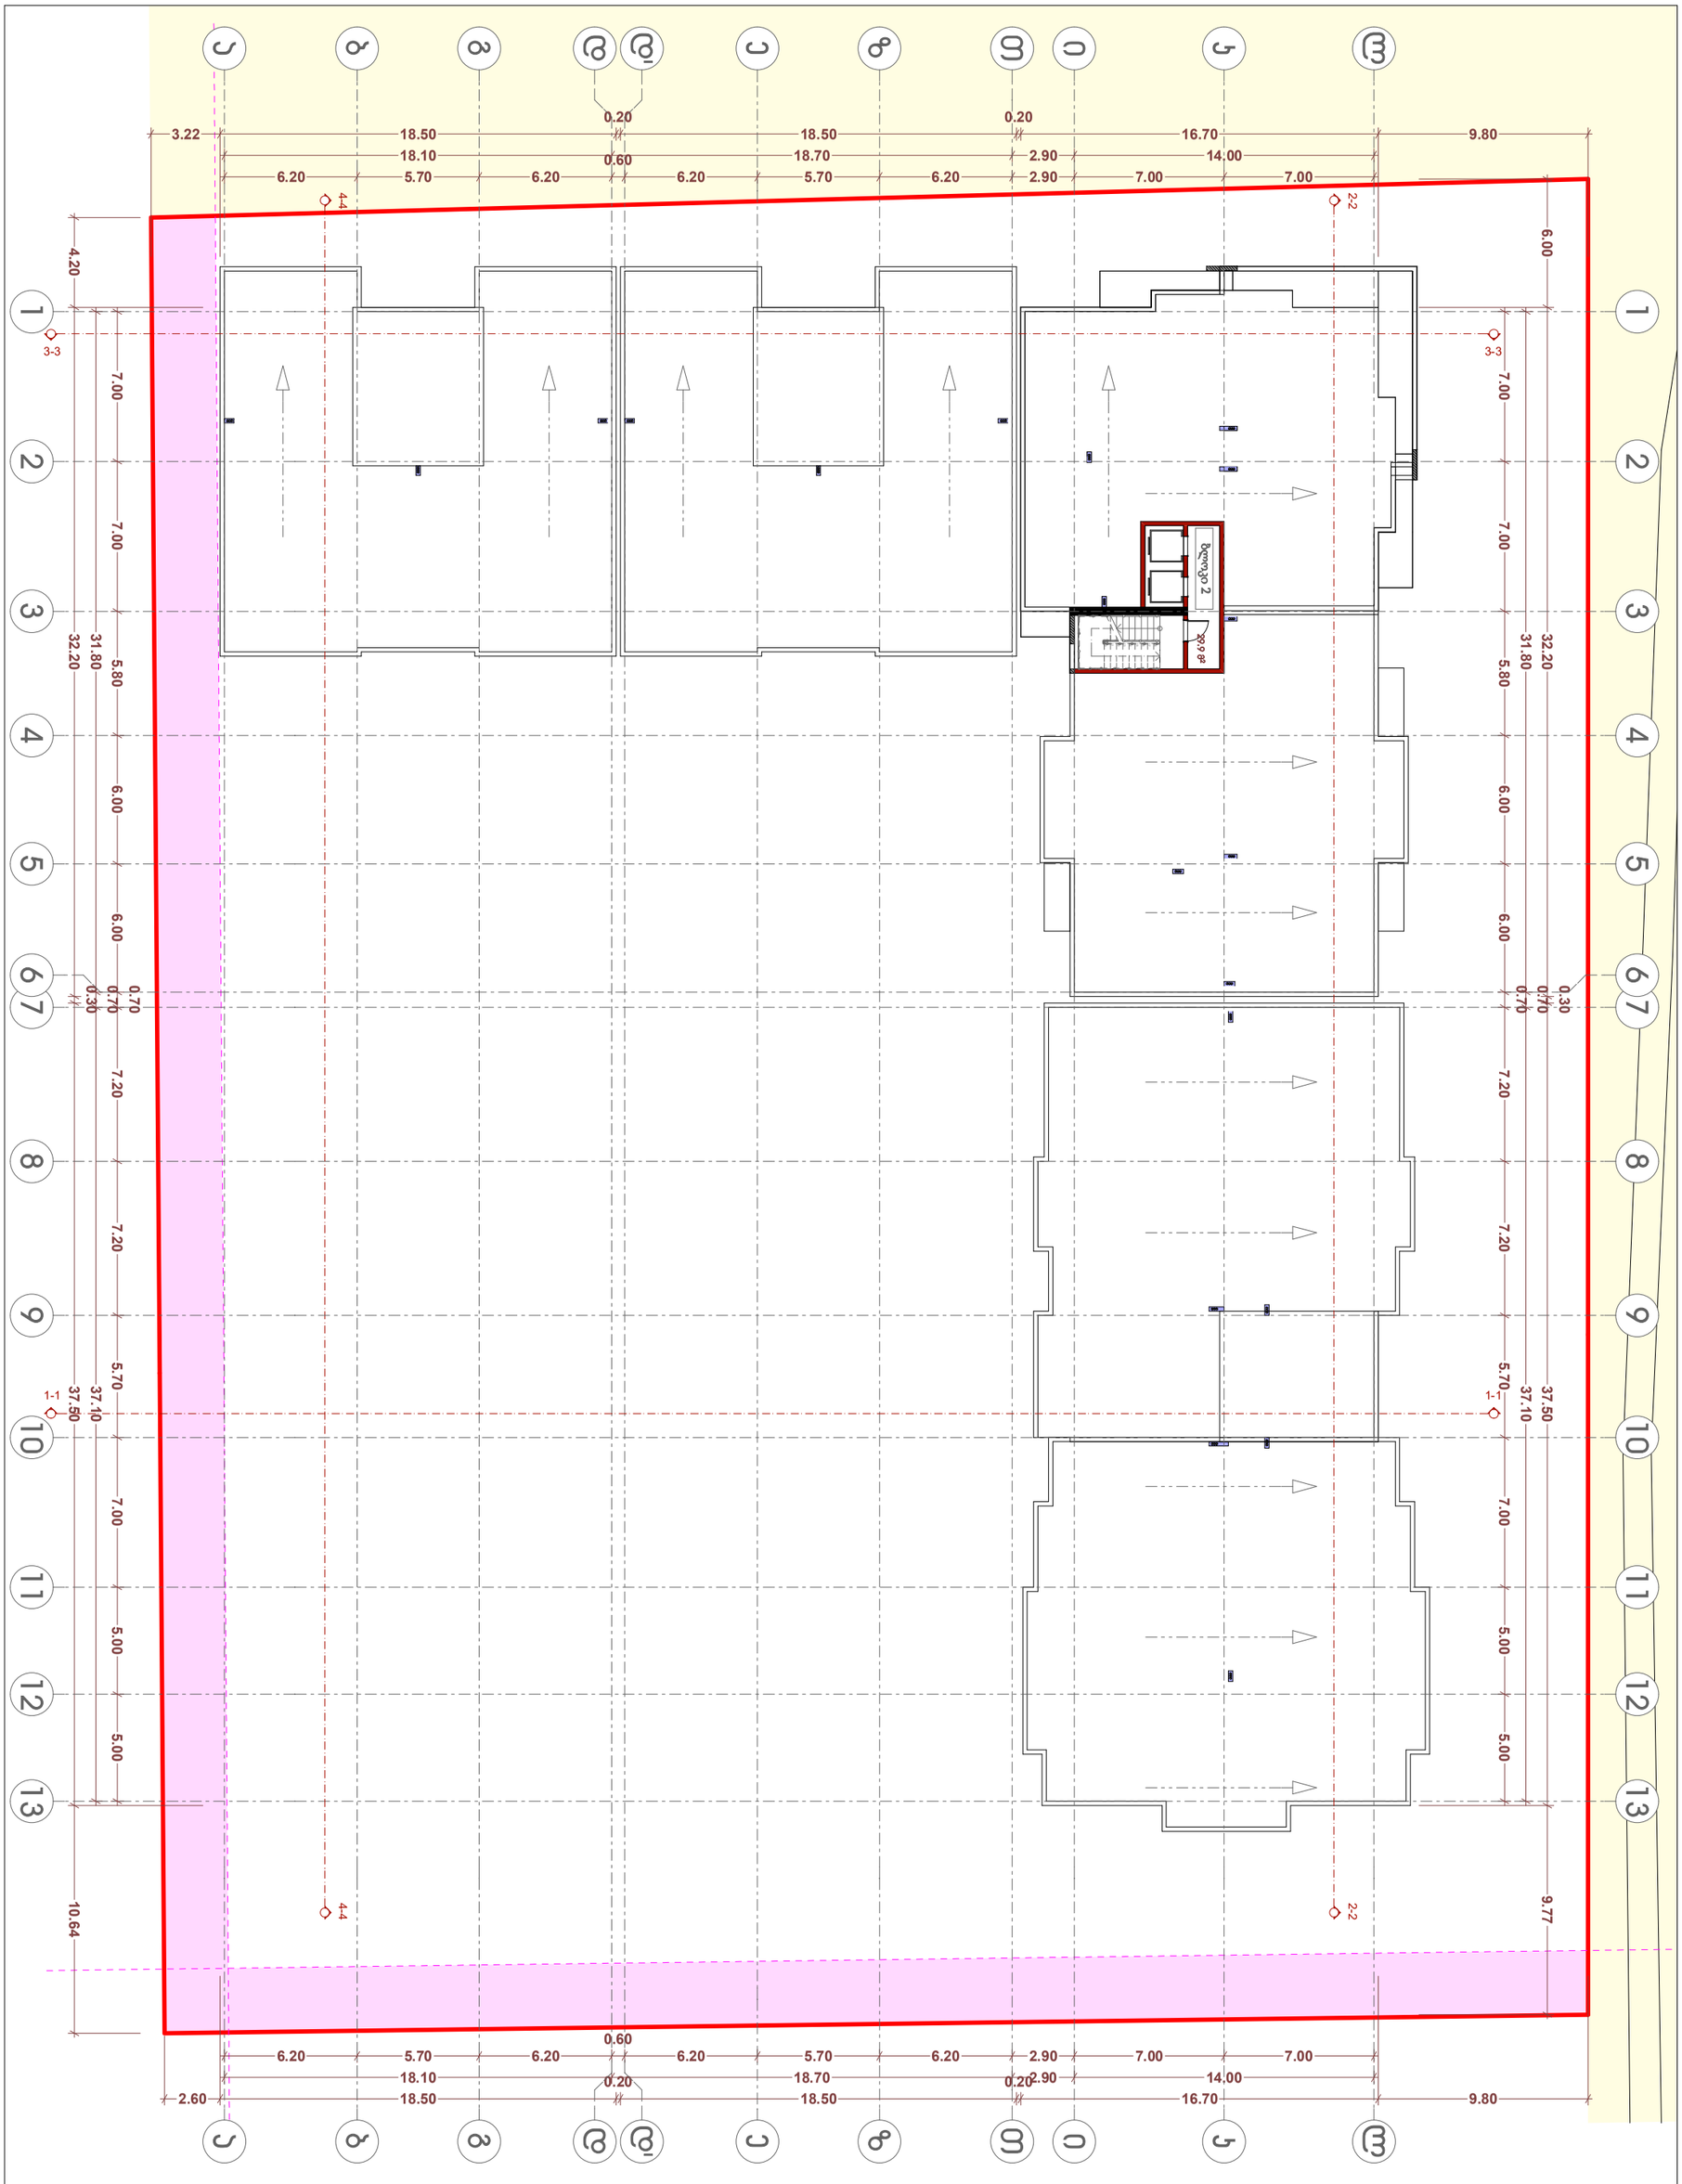

თანამდებობა	გვარი	ხელმოწერა
დირექტორი		
არქიტექტორი	ი. ხავთასი	

დამკვეთი	შ.პ.ს. "როიალ დეველოპმენტი"
მისამართი	დიდი დიღომი
პროექტის სახელი	მრავალბინიანი საცხოვრებელი სახლი

მასშტაბი	ნახაზის დასახელება	
1:200	გეგმა ნიშნულზე 55.40	
სტადია	ფურცლის №	ფორმატი
მ.პ.		A2

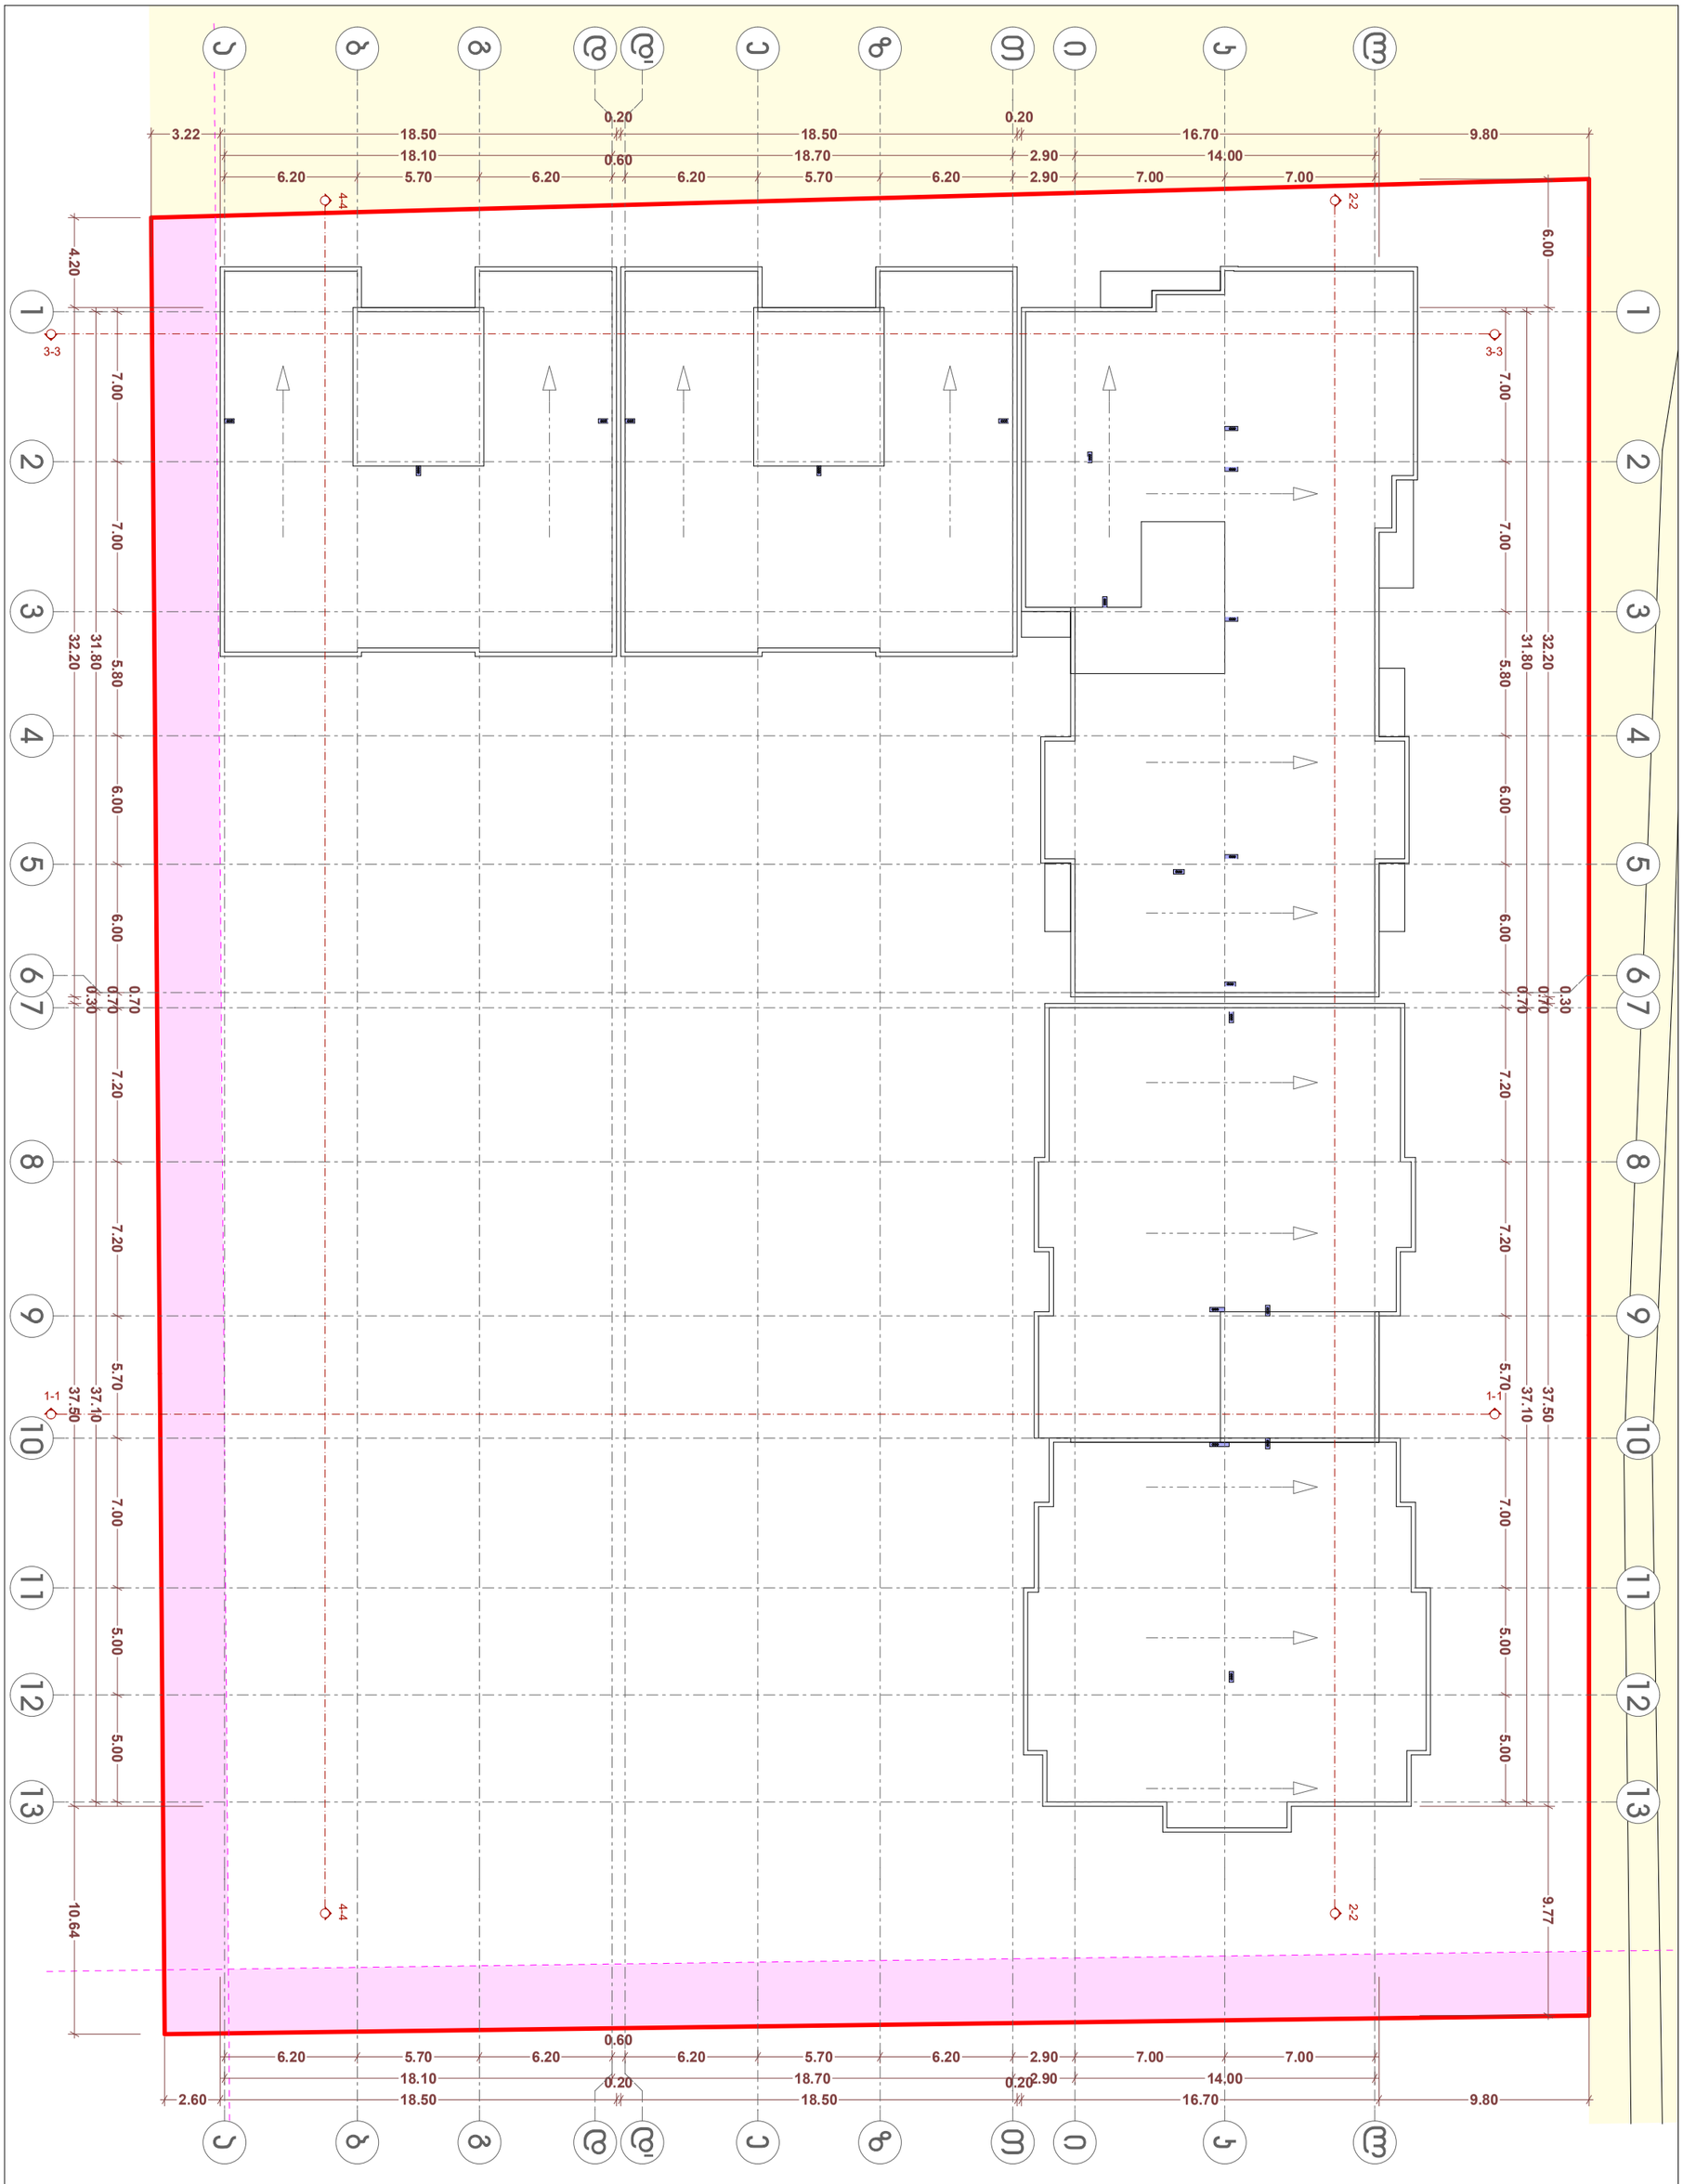

თანამდებობა	გვარი	ხელმოწერა
დირექტორი		
არქიტექტორი	ი. ხავთასი	

დამკვეთი	შ.პ.ს. "როიალ დეველოპმენტი"
მისამართი	დიდი დიღომი
პროექტის სახელი	
მრავალბინიანი საცხოვრებელი სახლი	

მასშტაბი	ნახაზის დასახელება	
1:200	სახურავის გეგმა	
სტადია	ფურცლის №	ფორმატი
მ.პ.		A2