სიტუაციური გენგეგმა მ. 1:2000



დირექტორი	გოზალიშვილი		ავტოგაზგასამართი სადგური და ავტოსამრეცხაო ქ. თბილისი, თემქის დასახლება, III მ/რ, V კვარტალი N25ა	ფურც.	03/17
არქიტექტორი	მასხულია				
			გენგეგმა მ. 1:2000	შპს "ნეოგაზი"	

გენგეგმა მ. 1:500

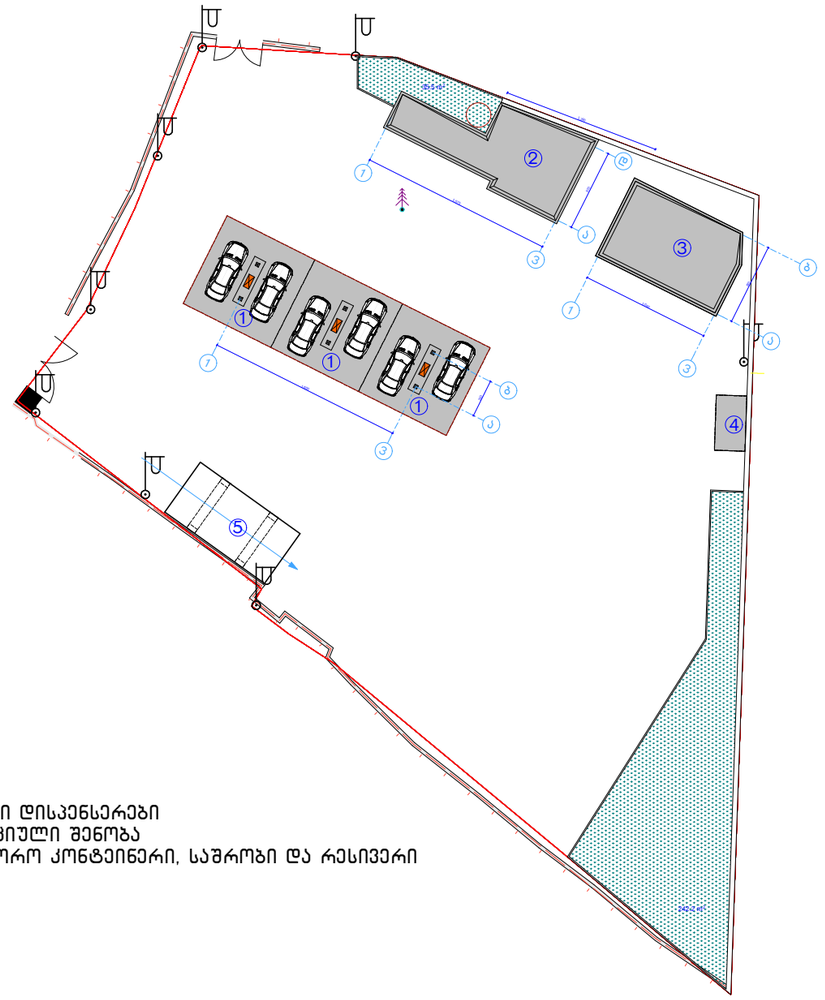

1. ბუნებრივი აირის მარიგებელი დისპენსერები
2. გაზგასამართის ადმინისტრაციული შენობა
3. ბუნებრივი აირის საკომპრესორო კონტეინერი, საშრობი და რესივერი
4. ტრანფორმატორი
5. ავტოსამრეცხაო

დირექტორი	გოზალიშვილი		ავტომაზგასამართი სადგური და ავტოსამრეცხაო ქ. თბილისი, თემქის დასახლება, III მ/რ, V კვარტალი N25ა	ფურც.	10/17
არქიტექტორი	მასხულია				
			გენგეგმა მ. 1:500	შპს "ნეომაზი"	

გენგეგმა მ. 1:500

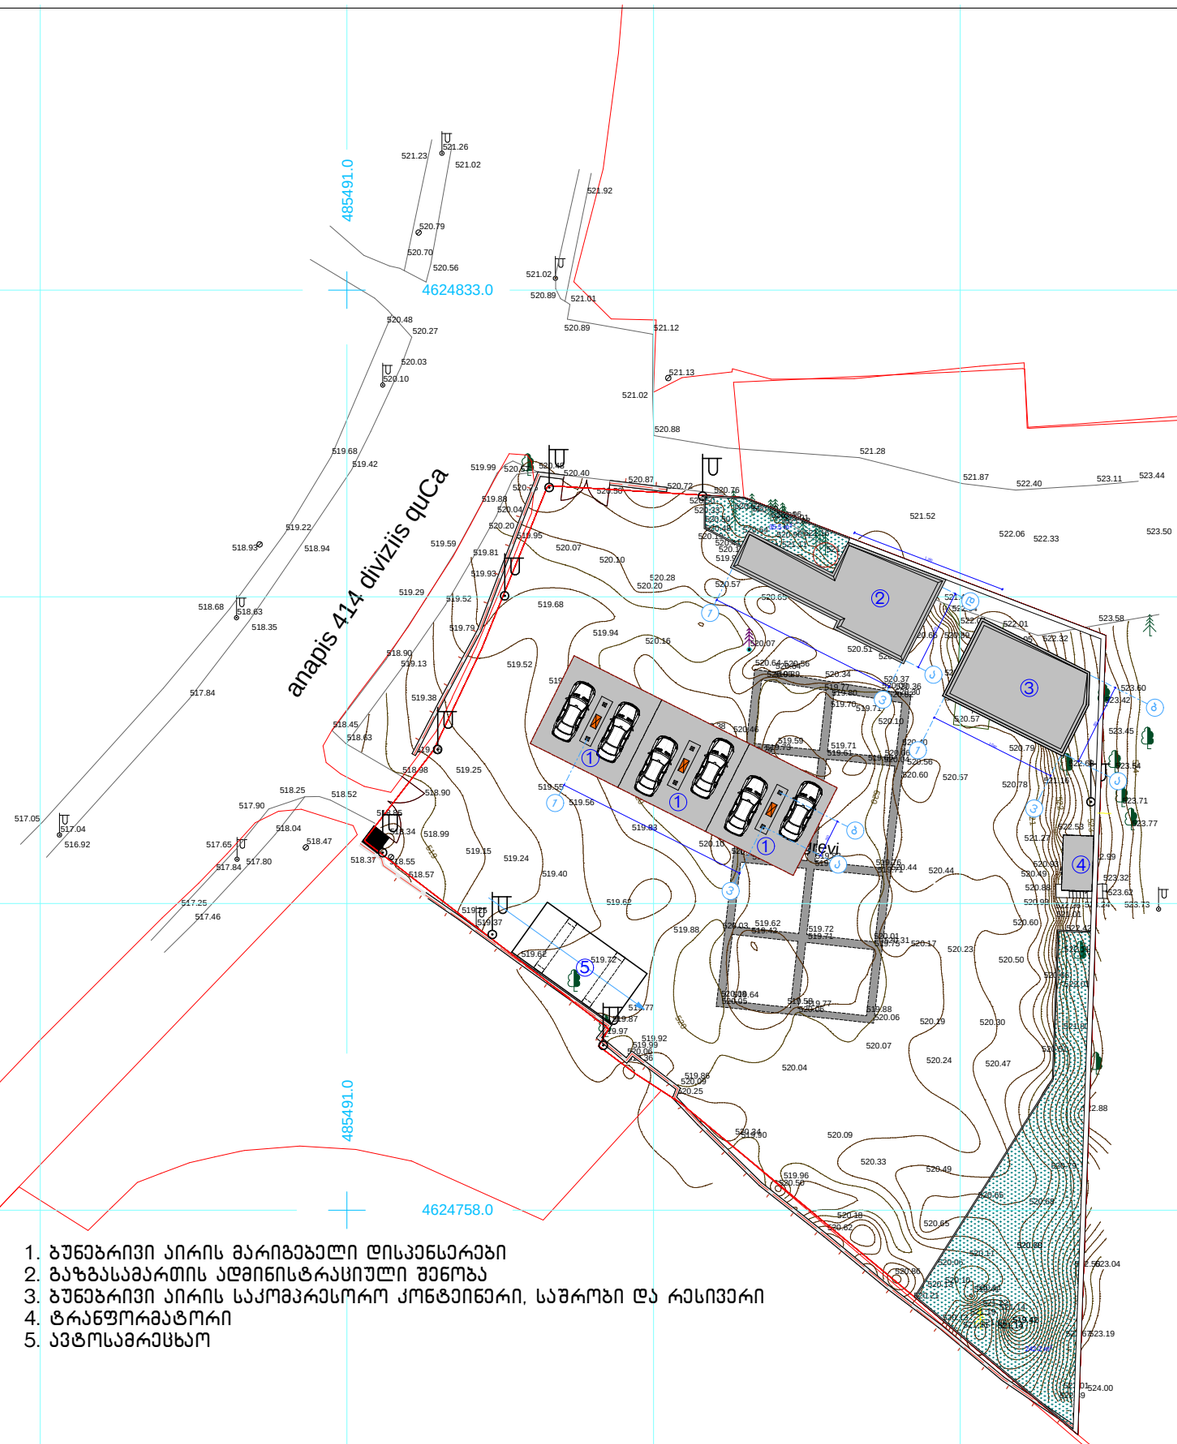

1. ბუნებრივი აირის მარიგებელი დისპენსერები
2. გაზგასამართის ადმინისტრაციული შენობა
3. ბუნებრივი აირის საკომპრესორო კონტეინერი, საშრობი და რესივერი
4. ტრანსფორმატორი
5. ავტოსამრეცხაო

დირექტორი	გოზალიშვილი		ავტომაზგასამართი სადგური და ავტოსამრეცხაო ქ. თბილისი, თემქის დასახლება, III მ/რ, V კვარტალი N25ა	ფურც. 10/17
არქიტექტორი	მასხულია			ნეომაზი
			გენგეგმა მ. 1:500	შპს "ნეომაზი"

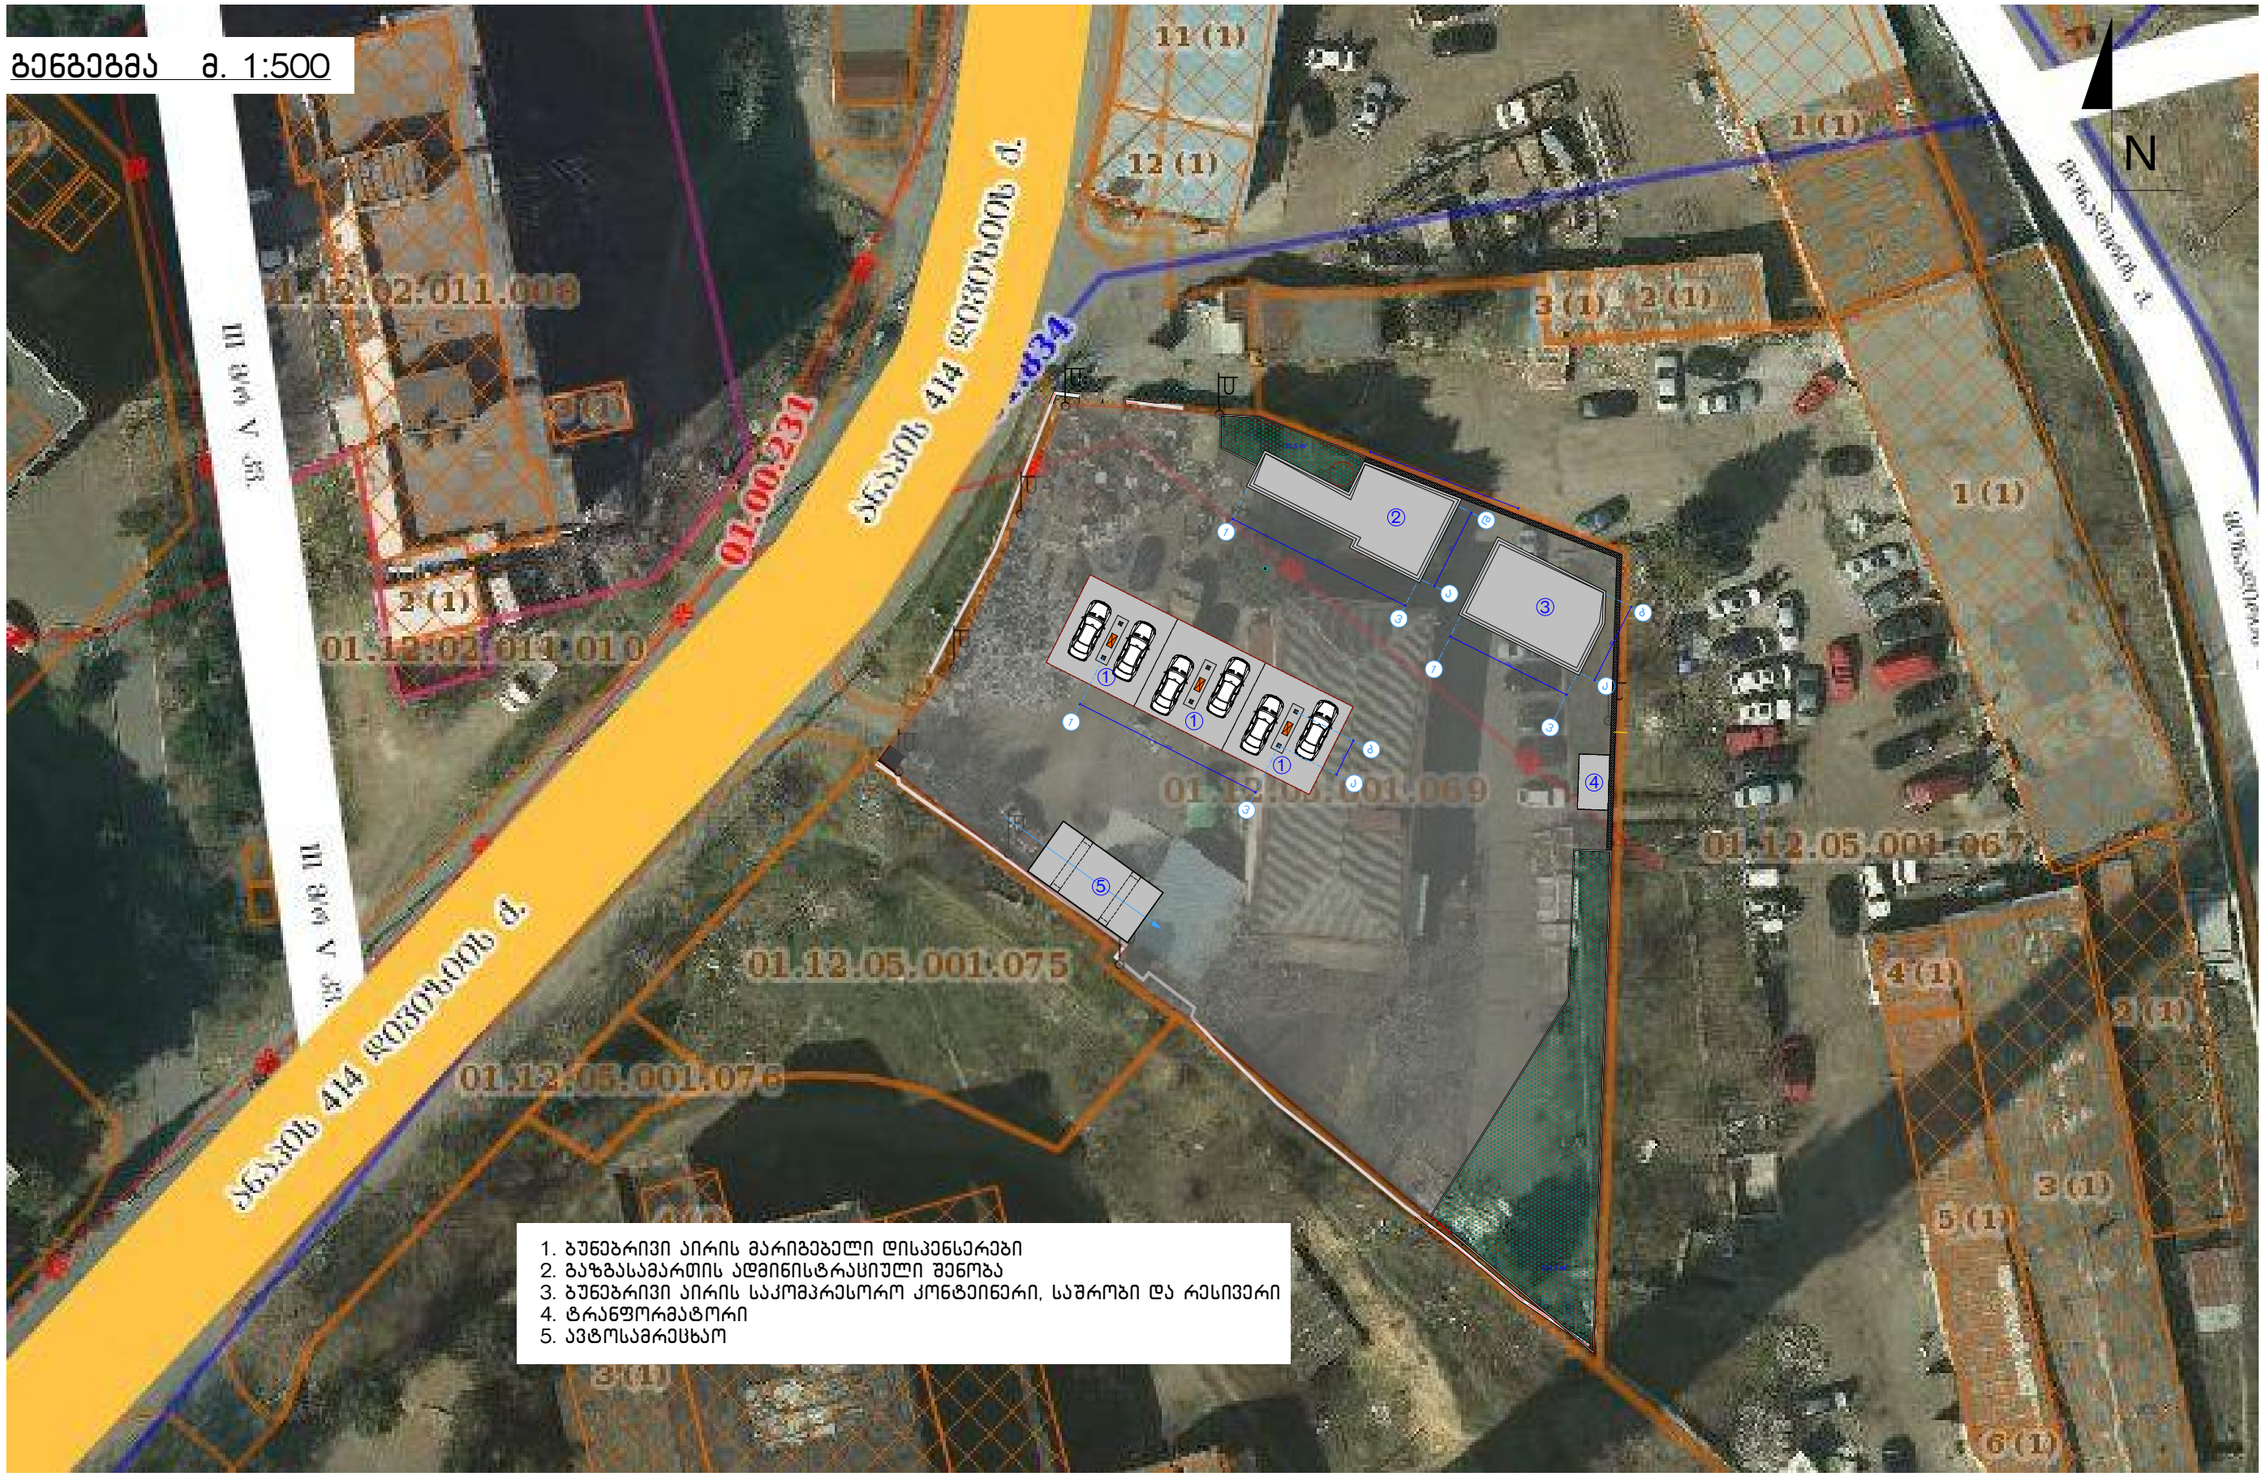

დირექტორი	გოზალიშვილი		ავტოგაზგასამართი სადგური და ავტოსამრეცხაო ქ. თბილისი, თემქის დასახლება, III მ/რ, V კვარტალი N25ა	ფურც.	10/17
არქიტექტორი	მასხულია			ნეოგაზი	
			გენგეგმა მ. 1:500	შპს "ნეოგაზი"	