
saproeqto Senobis Wrili 1-1

1:100

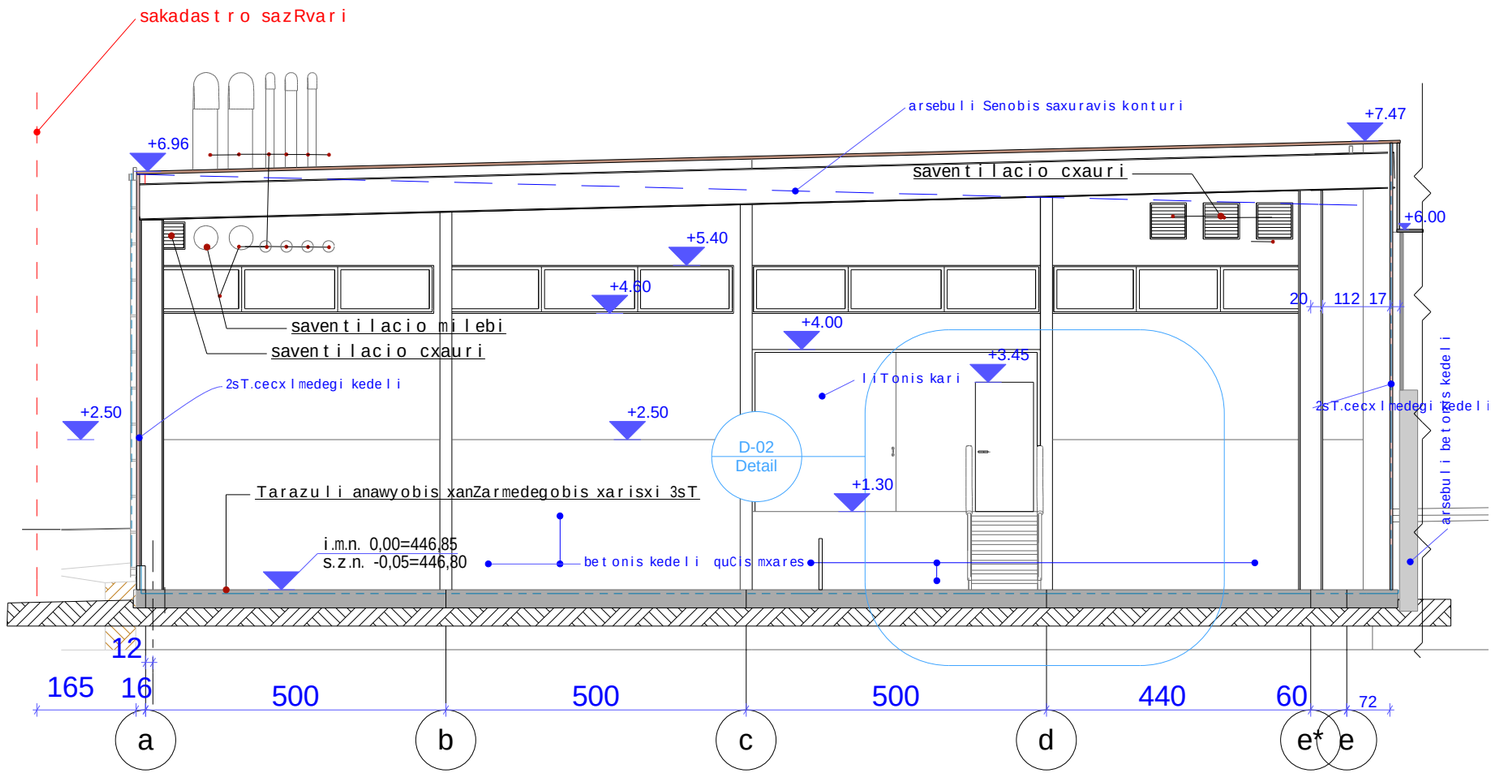

=

q. Tbilisi
kakabeTis q. 2b-4a
tel.: 577 901110

S.p.s. ,,kolori"

proeqtis saxelwodeba:

kaxeTis gzatkecilze,rkinigzis Cixi #20-Si arsebuli S.p.s. ,,koloris" sasawyobo Senobis rekonstruqcia (miSeneba)

:

N:

: Seasrula irakli gamuSaZe

: Seamowma irma gamuSaZe

:


saproeqto Senobis Wrili 1-1

.

A201

saproeqto Senobis Wrili 2-2

1:100

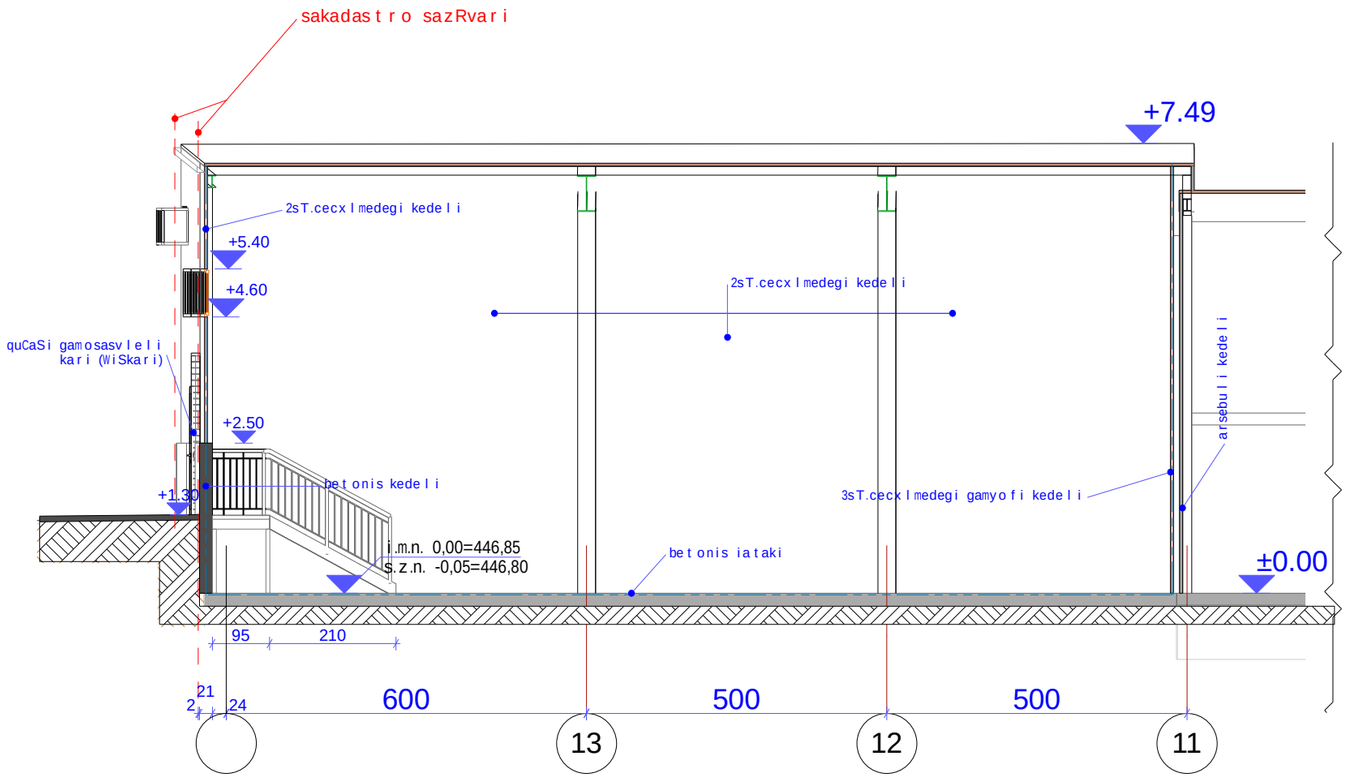

q. Tbilisi
kakabeTis q. 2b-4a
tel.: 577 901110

S.p.s. ,,kolori"

proeqtis saxelwodeba:

kaxeTis gzatkecilze,rkinigzis Cixi #20-Si arsebuli S.p.s. ,,koloris" sasawyobo Senobis rekonstruqcia (miSeneba)

:

N:

: Seasrula irakli gamuSaZe

: Seamowma irma gamuSaZe

:

saproeqto Senobis Wrili 2-2

.

A202