გენგეგმა მ. 1:500

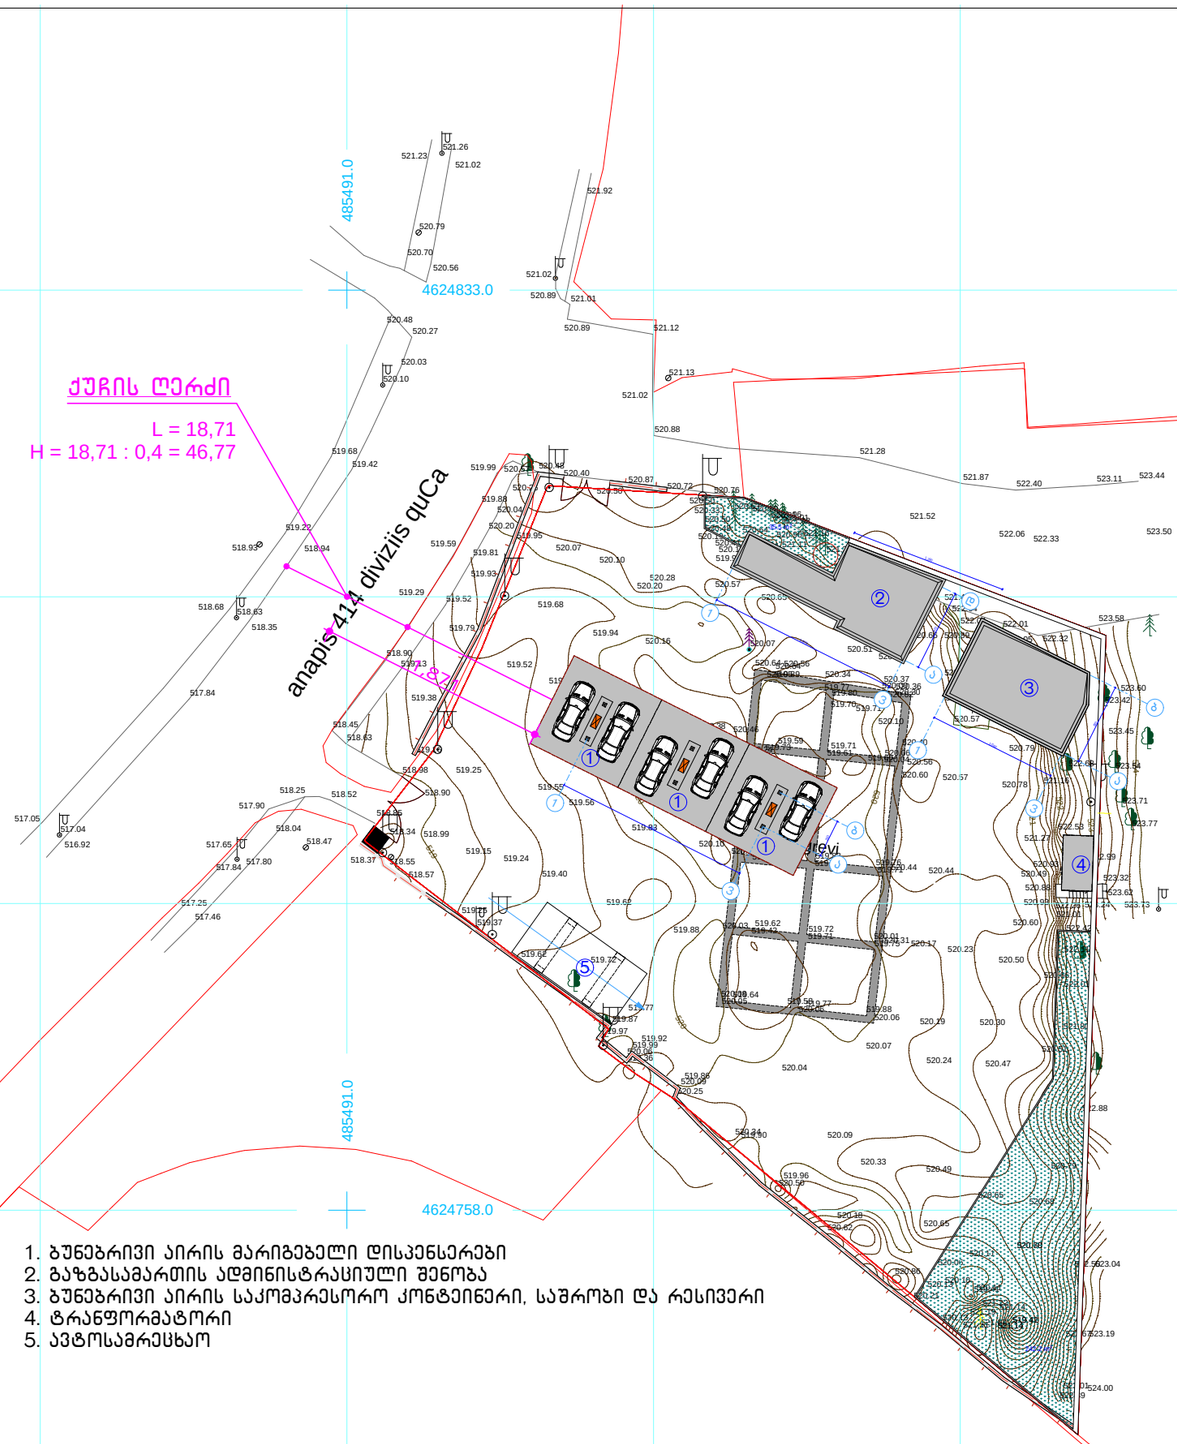

1. ბუნებრივი აირის მარიგებელი დისპენსერები
2. გაზგასამართის ადმინისტრაციული შენობა
3. ბუნებრივი აირის საკომპრესორო კონტეინერი, საშრობი და რესივერი
4. ტრანსფორმატორი
5. ავტოსამრეცხაო

დირექტორი	გოზალიშვილი		ავტოგაზგასამართი სადგური და ავტოსამრეცხაო ქ. თბილისი, თემქის დასახლება, III მ/რ, V კვარტალი N25ა	ფურც. 10/17
არქიტექტორი	მასხულია			ნეოგაზი
			გენგეგმა მ. 1:500	შპს "ნეოგაზი"

სიმაღლის განმსაზღვრელი ფასადი 1-3 მ. 1:200

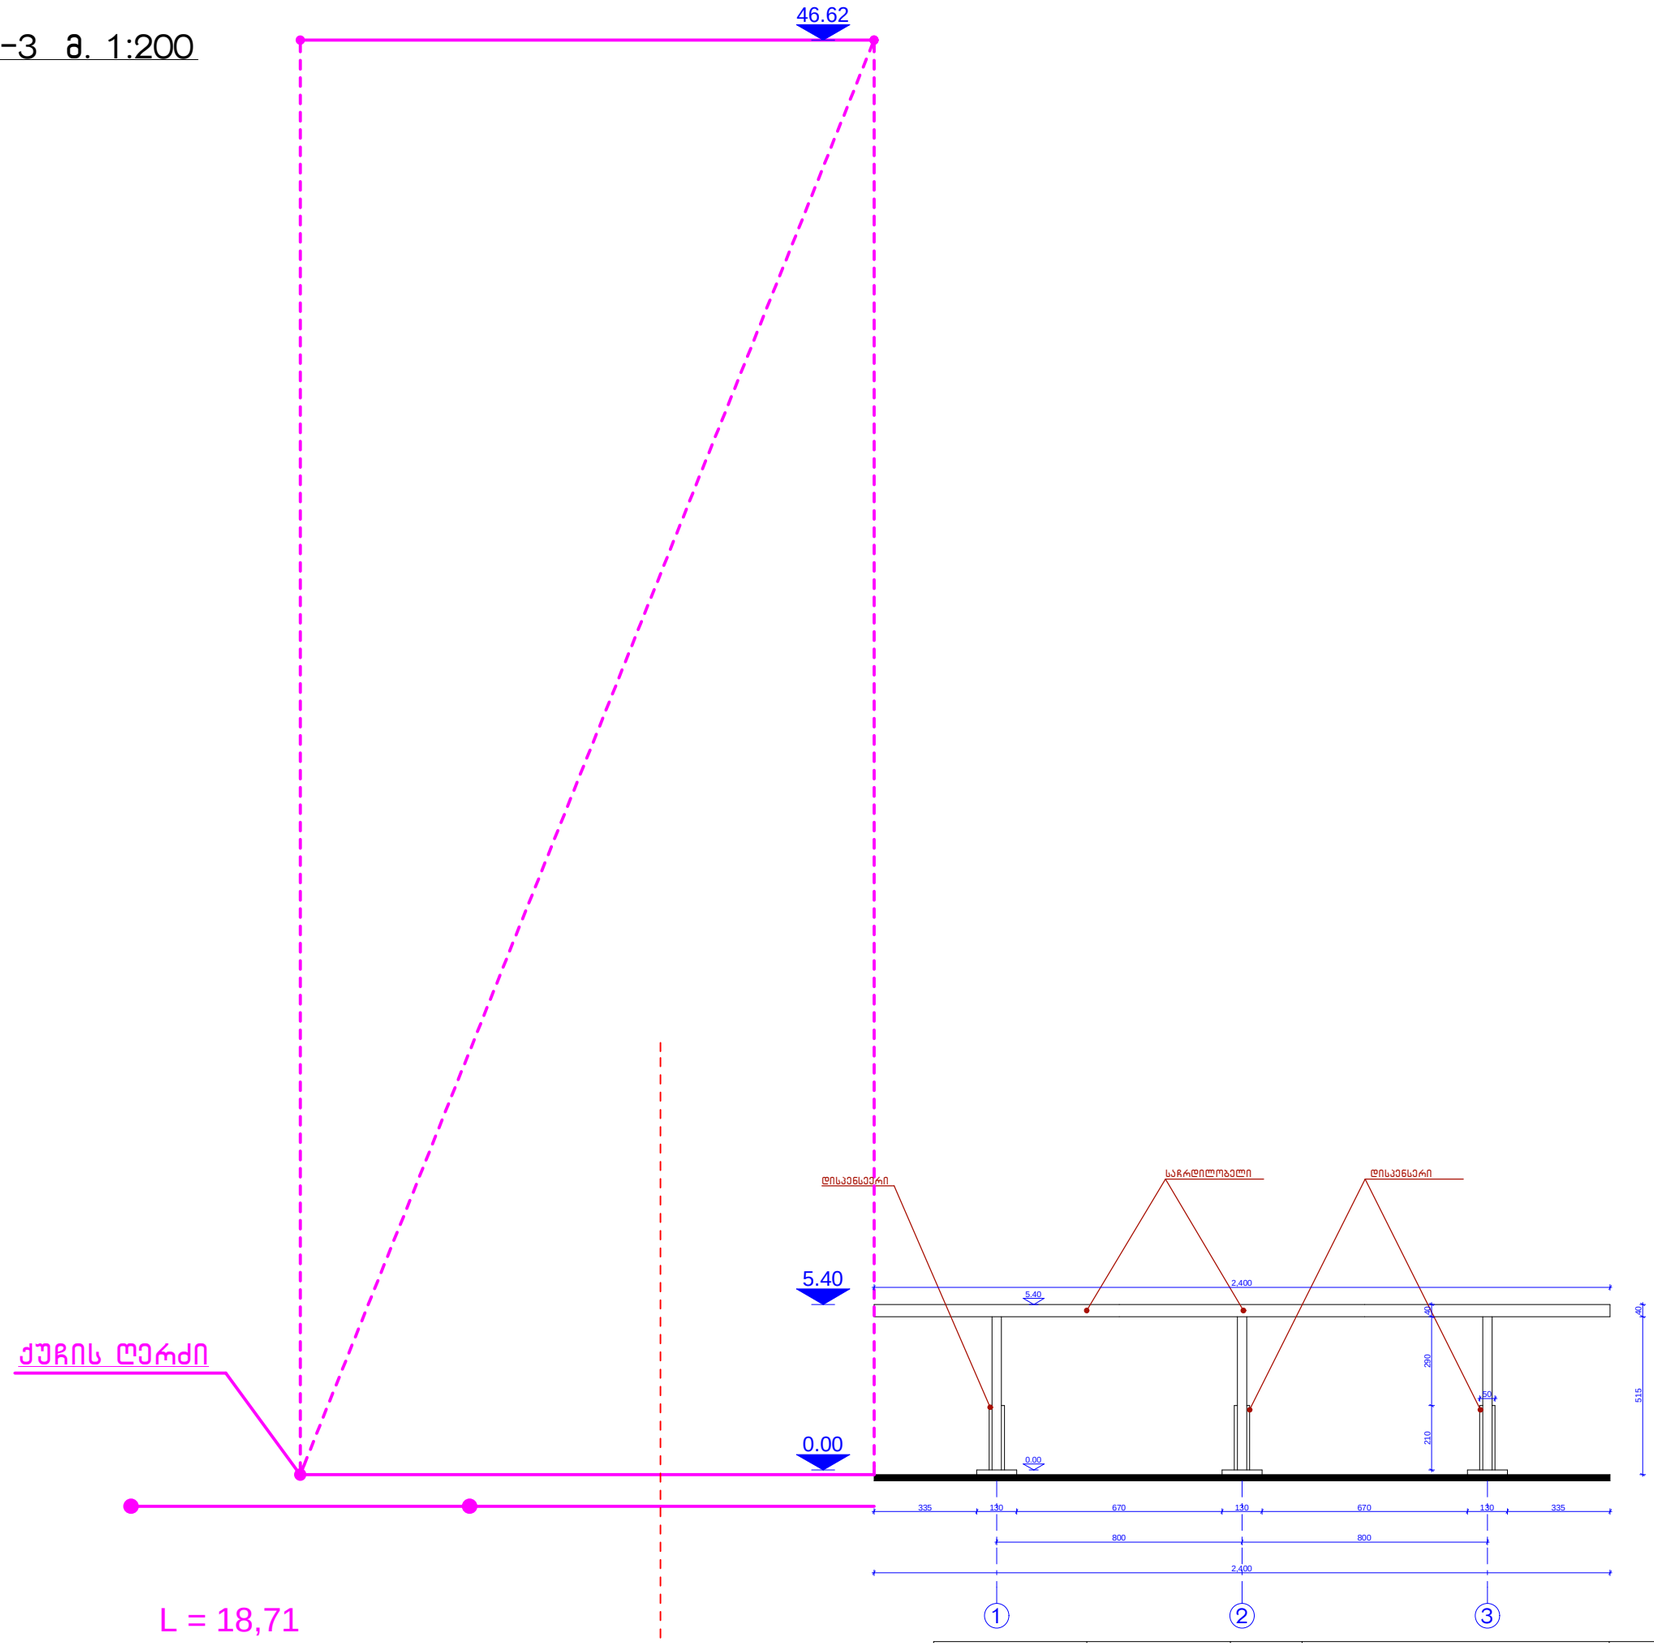

დირექტორი	გოზალიშვილი		ავტობაზისამართი სადგური და ავტოსამრეცხაო ქ. თბილისი, თემქის დასახლება, III მ/რ, V კვარტალი N25ა	ფურც. 11/17
არქიტექტორი	მასხულია			ნეობაზი
			გენგეგმა მ. 1:500	შპს "ნეობაზი"