ფასადი ა-დ მ 1:200

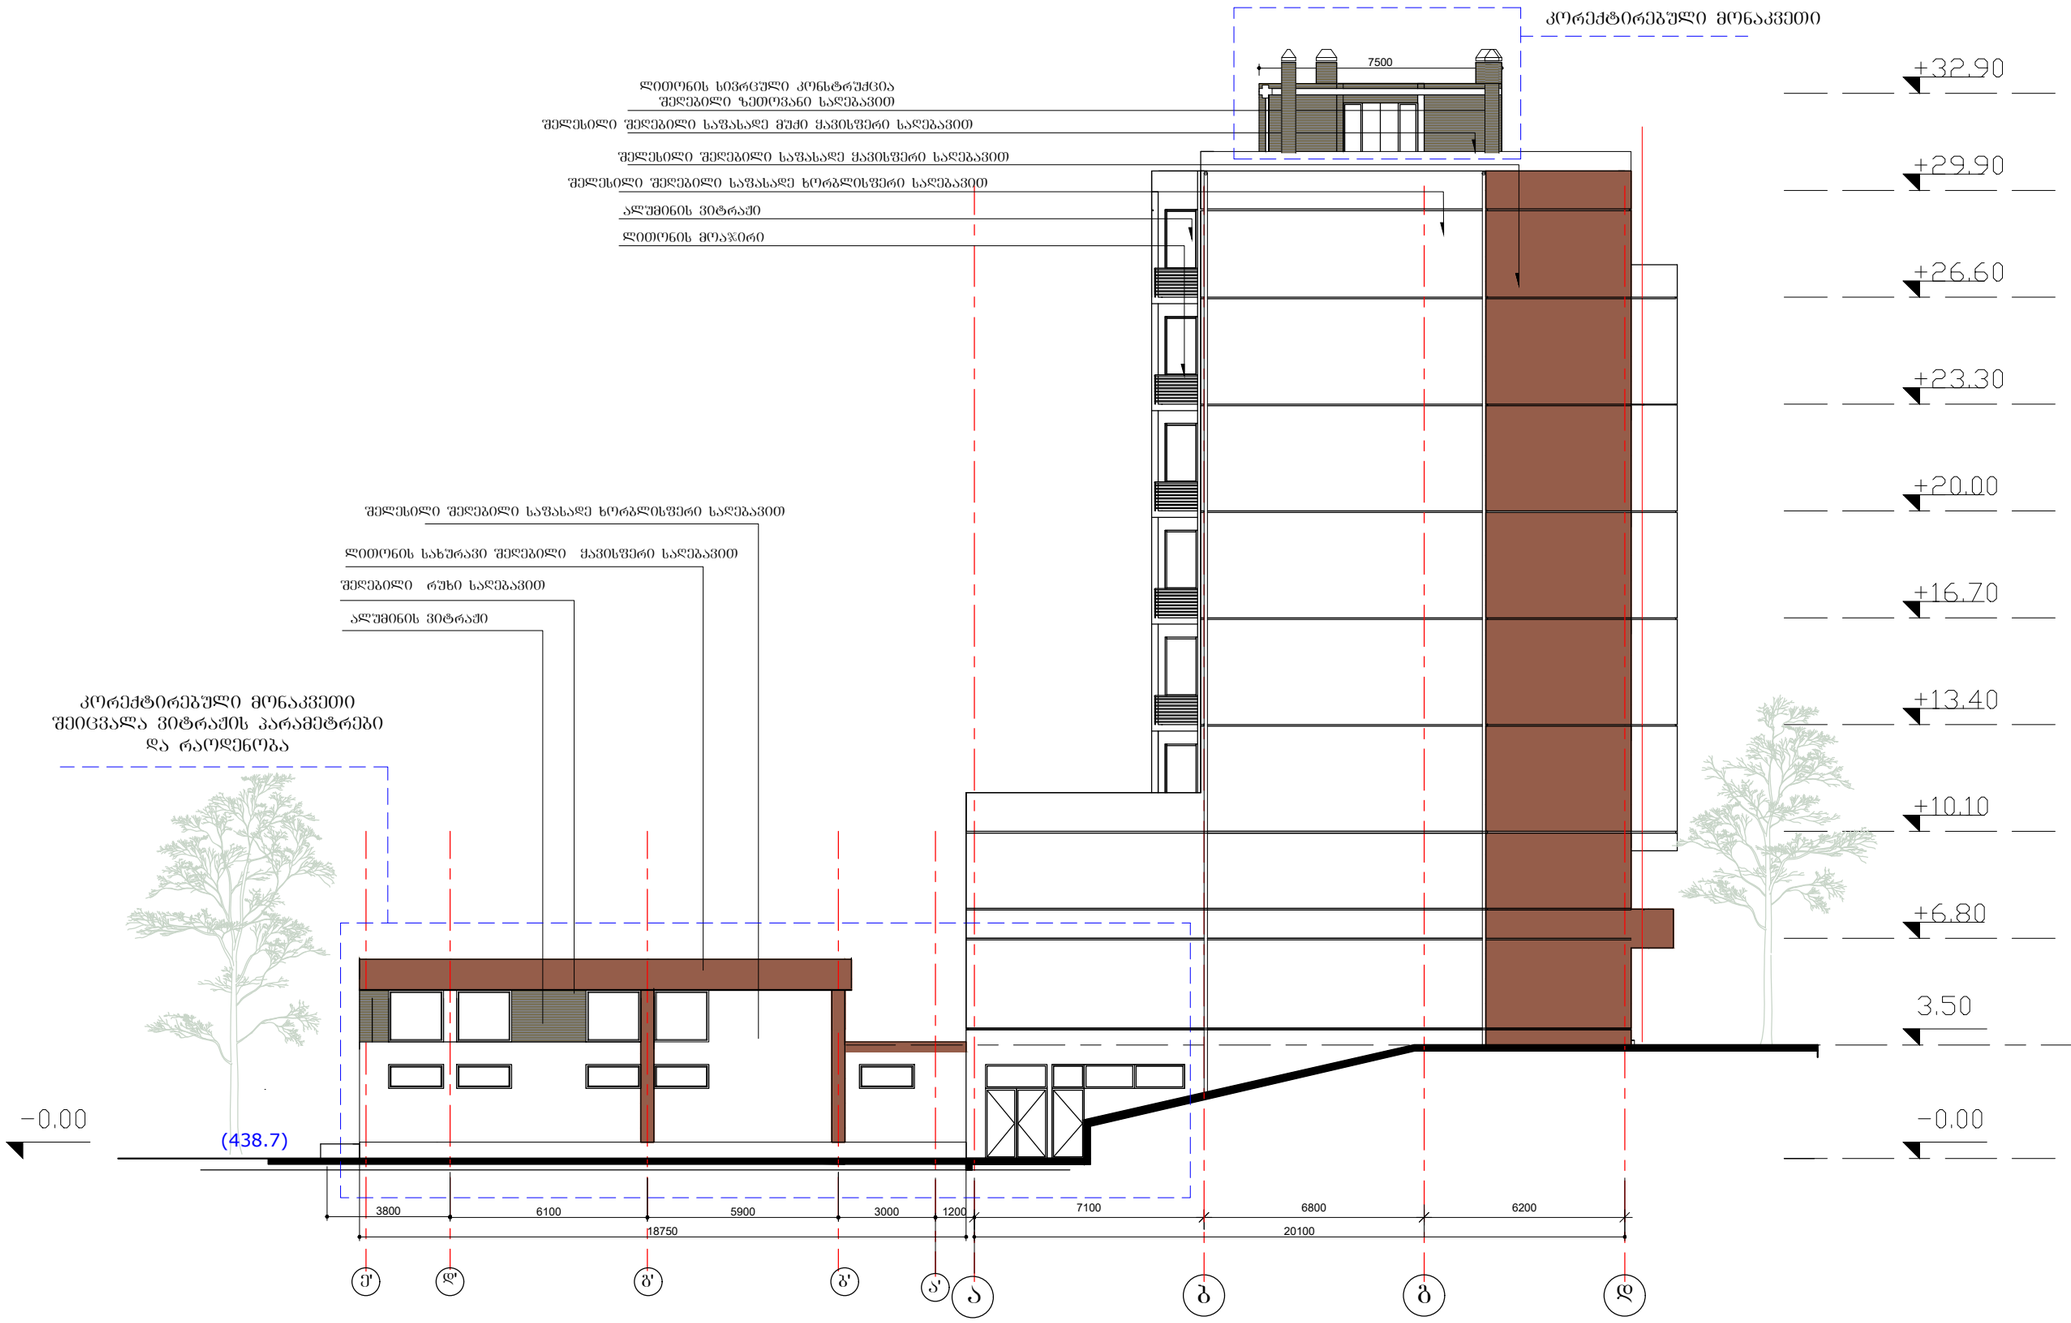

ფორმატი A–3	დაკვეთა №	

შენიშვნები:

1. ნახაზზე ზომები მოცემულია მეტრებში.

2. ნახაზის ყველა ცვლილება მშენებლობისას შეთანხმებული უნდა იყოს პროექტის ავტორთან.

ტექნიკურ-ეკონომიკური მაჩვენებლები:

პირობითი ნიშნები:

(n) –	– კედელი
+ –	– ტიხარი
+ –	– რიგელი
k–n –	– დიაფრაგმა
f–n –	– კოლონა
m–n –	– ღერძის ხაზი
far–n–	– საპალახტრო სახღვარი

დამკვეთი

მისამართი

დ.გურამიშვილის №94(ნაკვეთი №3/48)

პროექტის სახელწოდება

სასტუმრო

თანამდებობა	გვარი	ხელმოწერა	თარიღი
დირექტორი	ო.ხუხაშვილი		
ავტორი	ლ.ხუხაშვილი		
ავტორი	ა. ჯავახიშვილი		

მასშტაბი	1: 200	ნახაზი: ფასადი ა-დ
თარიღი		

სტადია	ფურცელი	ფურცლები
პროექტი	ა–15	ა–16

ფასადი 1-4 მ 1:200

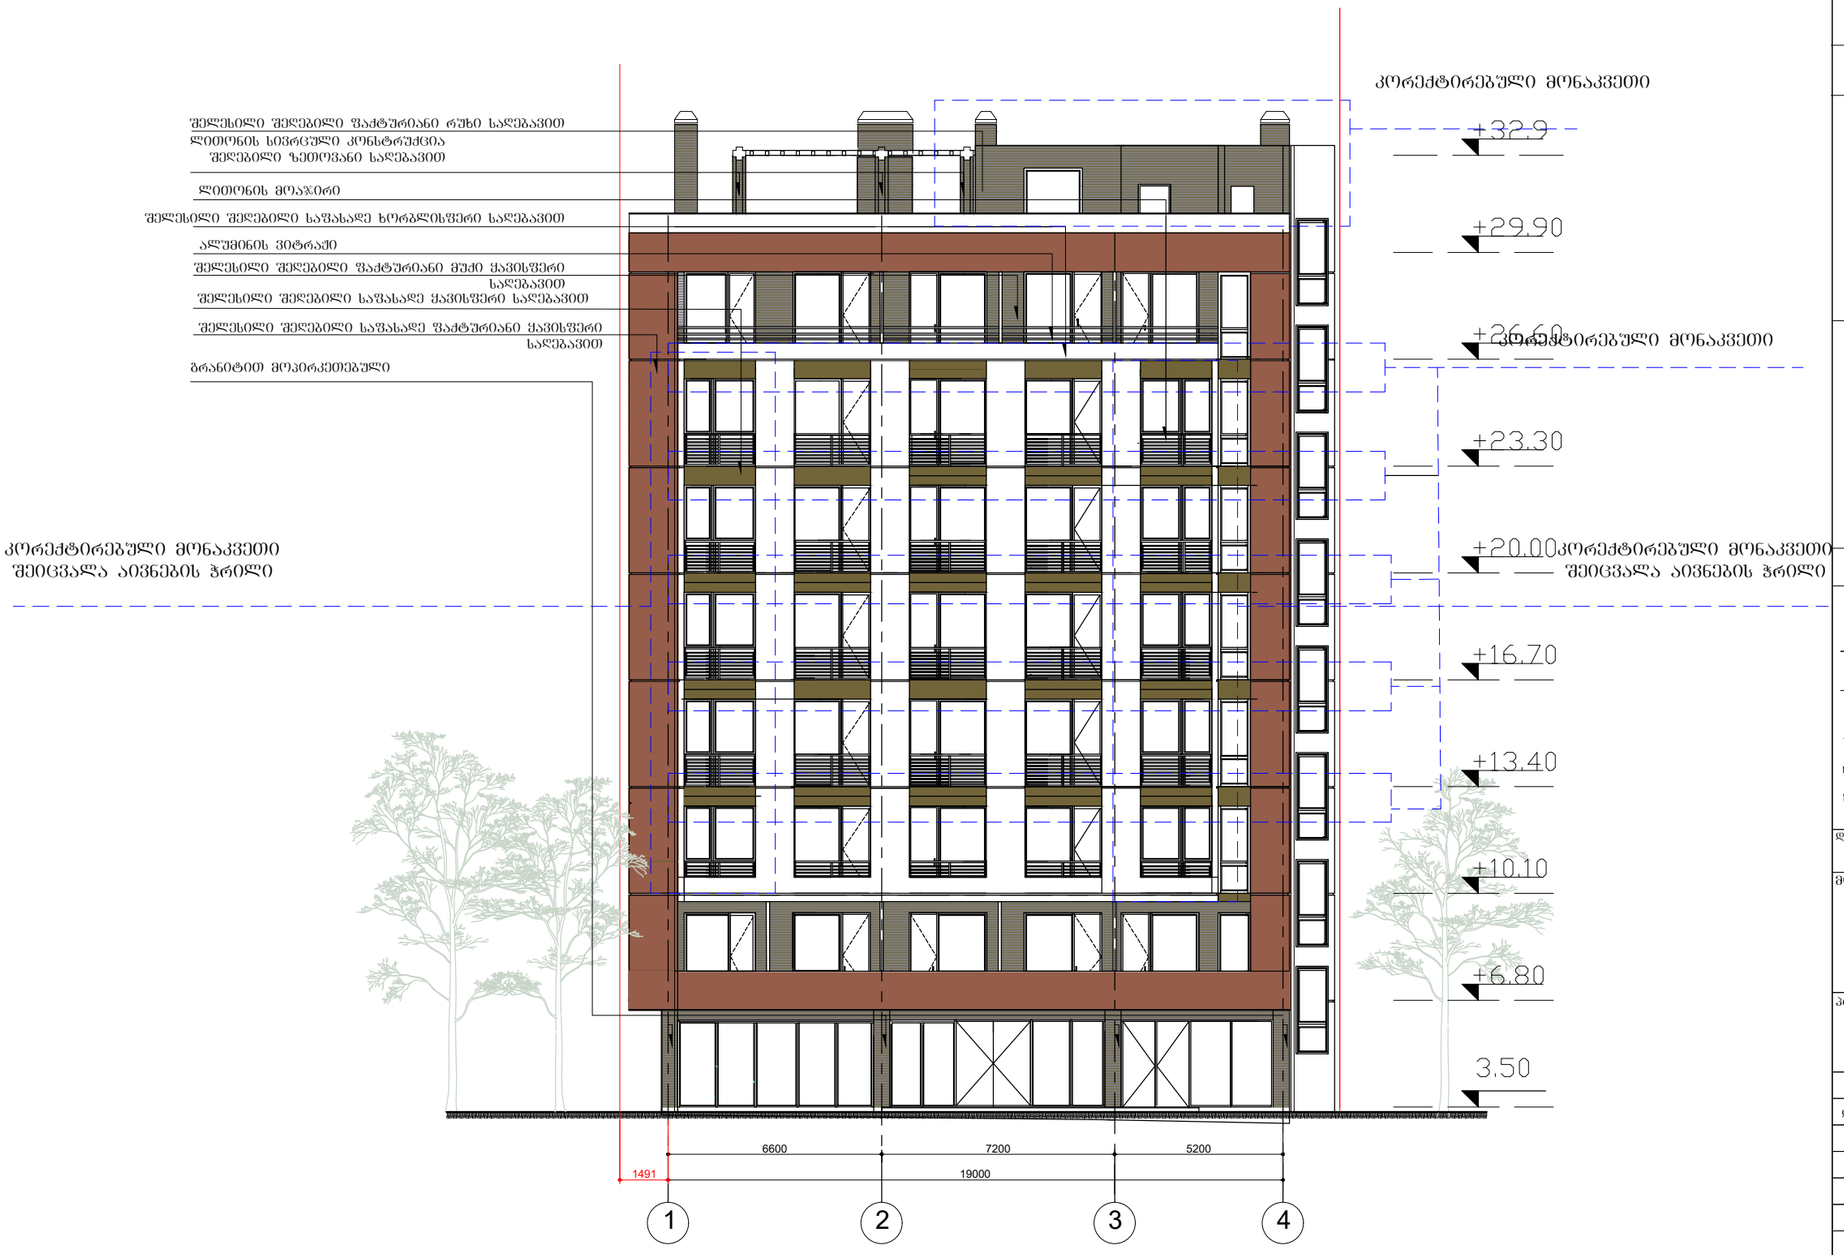

ფორმატი A–3	დაკვეთა №

შენიშვნები:

1. ნახაზზე ზომები მოცემულია მეტრებში.
2. ნახაზის ცვლა ცვლილება მშენებლობისას შეთანხმებული უნდა იყოს არქიტექტის ავტორთან.

ტექნიკურ-ეკონომიკური მაჩვენებლები:

პირობითი ნიშნები:

- n –
- – კედელი
- – ტიხარი
- – რიგელი
- – დიაფრაგმა
- – კოლონა
- – ღერძის ხაზი
- – საძირკვლის ზედაპირი
- k–n –
- f–n –
- m–n –
- far–n–

დამკვეთი

მისამართი

დ.გურამიშვილის №94(ნაკვეთი №3/48)

პროექტის სახელწოდება

სასტუმრო

თანამდებობა	გვარი	ხელმოწერა	თარიღი
დირექტორი	ო.ხუხაშვილი		
ავტორი	ლ.ხუხაშვილი		
ავტორი	ა. ჯავახიშვილი		

მასშტაბი	1: 200
თარიღი	

ნახაზი: ფასადი 1-4

სტადია	ფურცელი	ფურცლები
პროექტი	a–15	a–16

ფასადი 4-1 მ 1:200

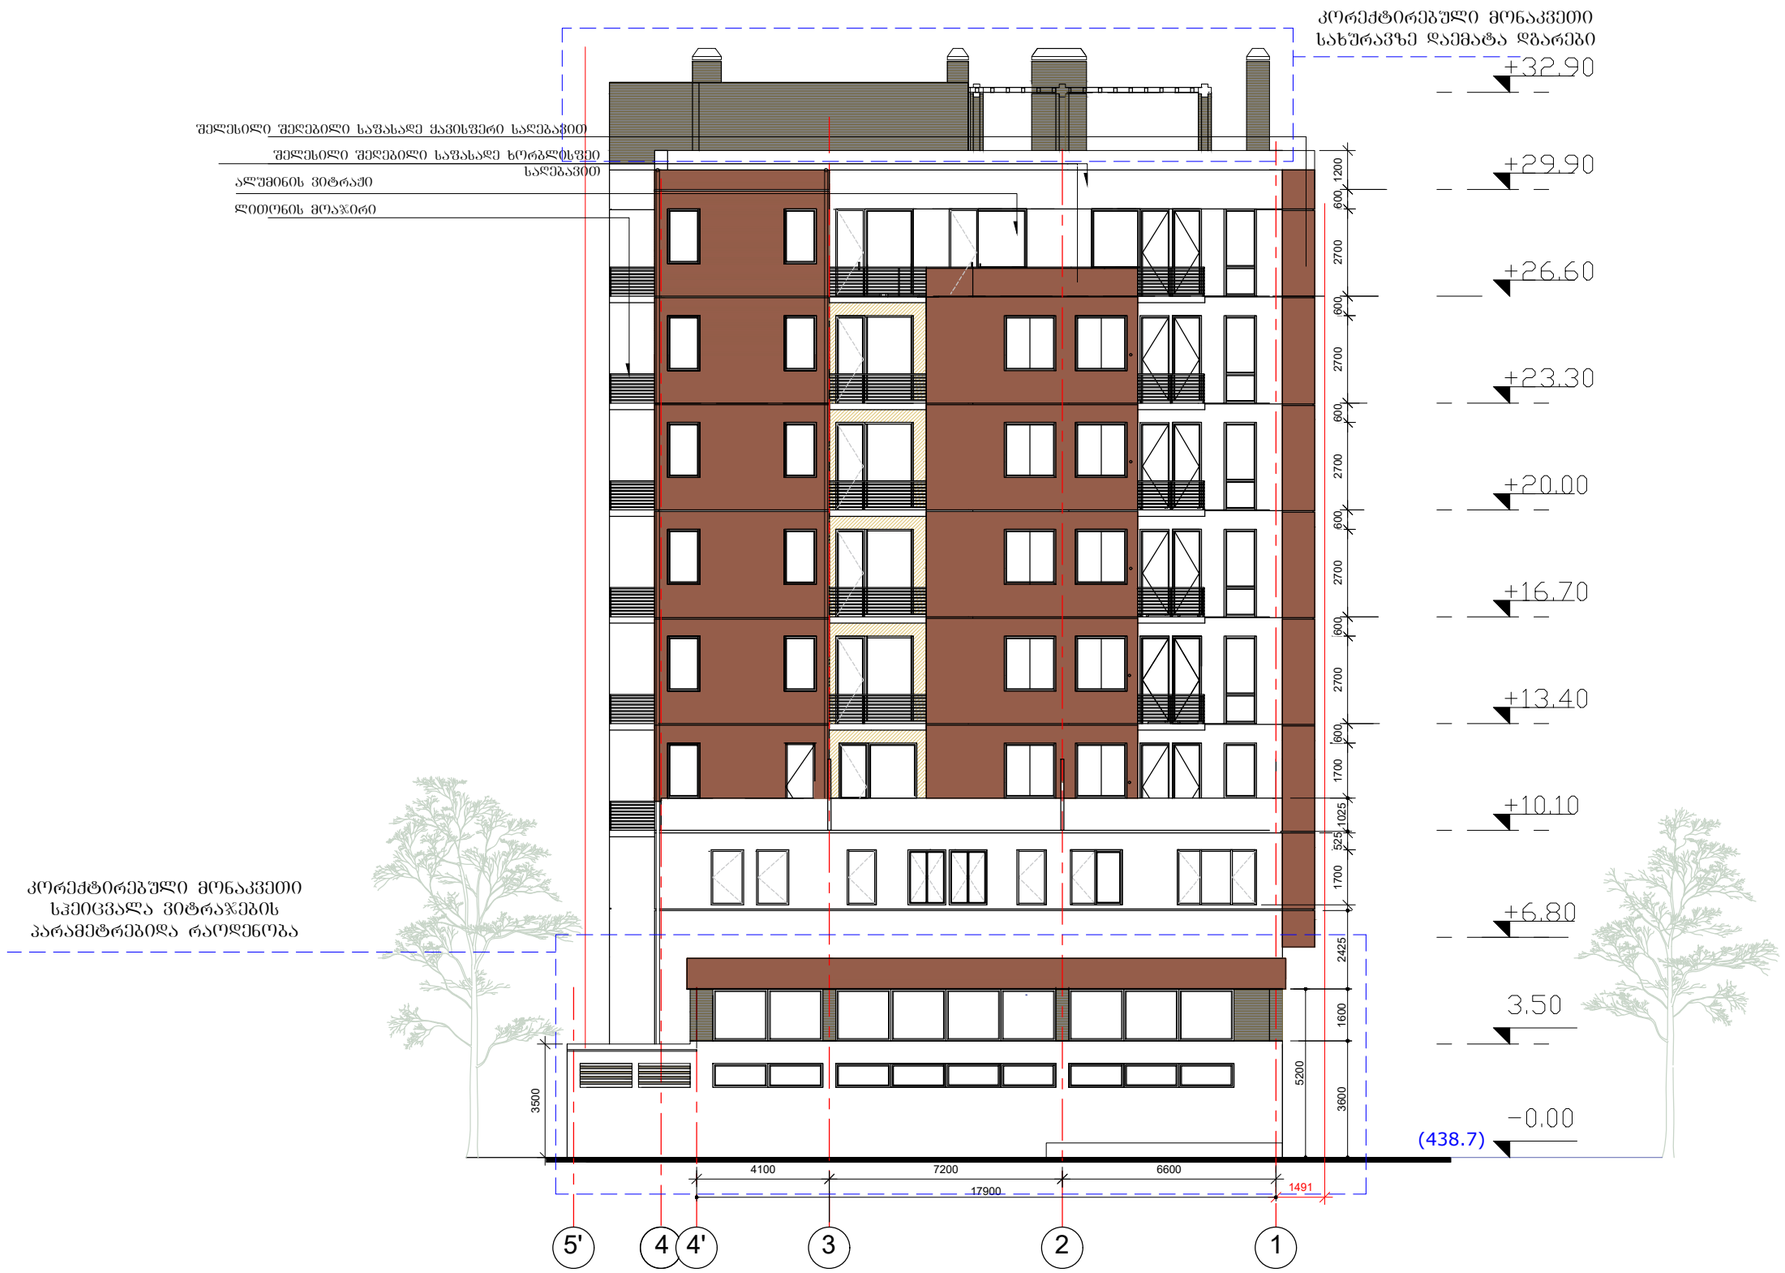

ფორმატი A–3	დაკვეთა №		

შენიშვნები:

1. ნახაზზე ზომები მოცემულია მეტრებში.
2. ნახაზის ყველა ცვლილება მშენებლობისას შეთანხმებული უნდა იყოს პროექტის ავტორთან.

ტექნიკურ-ეკონომიკური მაჩვენებლები:

პირობითი ნიშნები:

n –	კედელი
+n –	ტიხარი
+n –	რიგელი
k–n –	დიაფრაგმა
f–n –	კოლონა
m–n –	ღერძის ხაზი
far–n –	საკადასტრო საზღვარი

დამკვეთი

მისამართი

დ.გურამიშვილის №94(ნაკვეთი №3/48)

პროექტის სახელწოდება

სასტუმრო

თანამდებობა	გვარი	ხელმოწერა	თარიღი
დირექტორი	ო.ხუხაშვილი		
ავტორი	ლ.ხუხაშვილი		
ავტორი	ა. ჯავახიშვილი		

მასშტაბი	1: 200	ნახაზი: ფასადი 4-1
თარიღი		

სტადია	ფურცელი	ფურცლები
პროექტი	a–15	a–16

ფასადი დ-ა მ 1:200

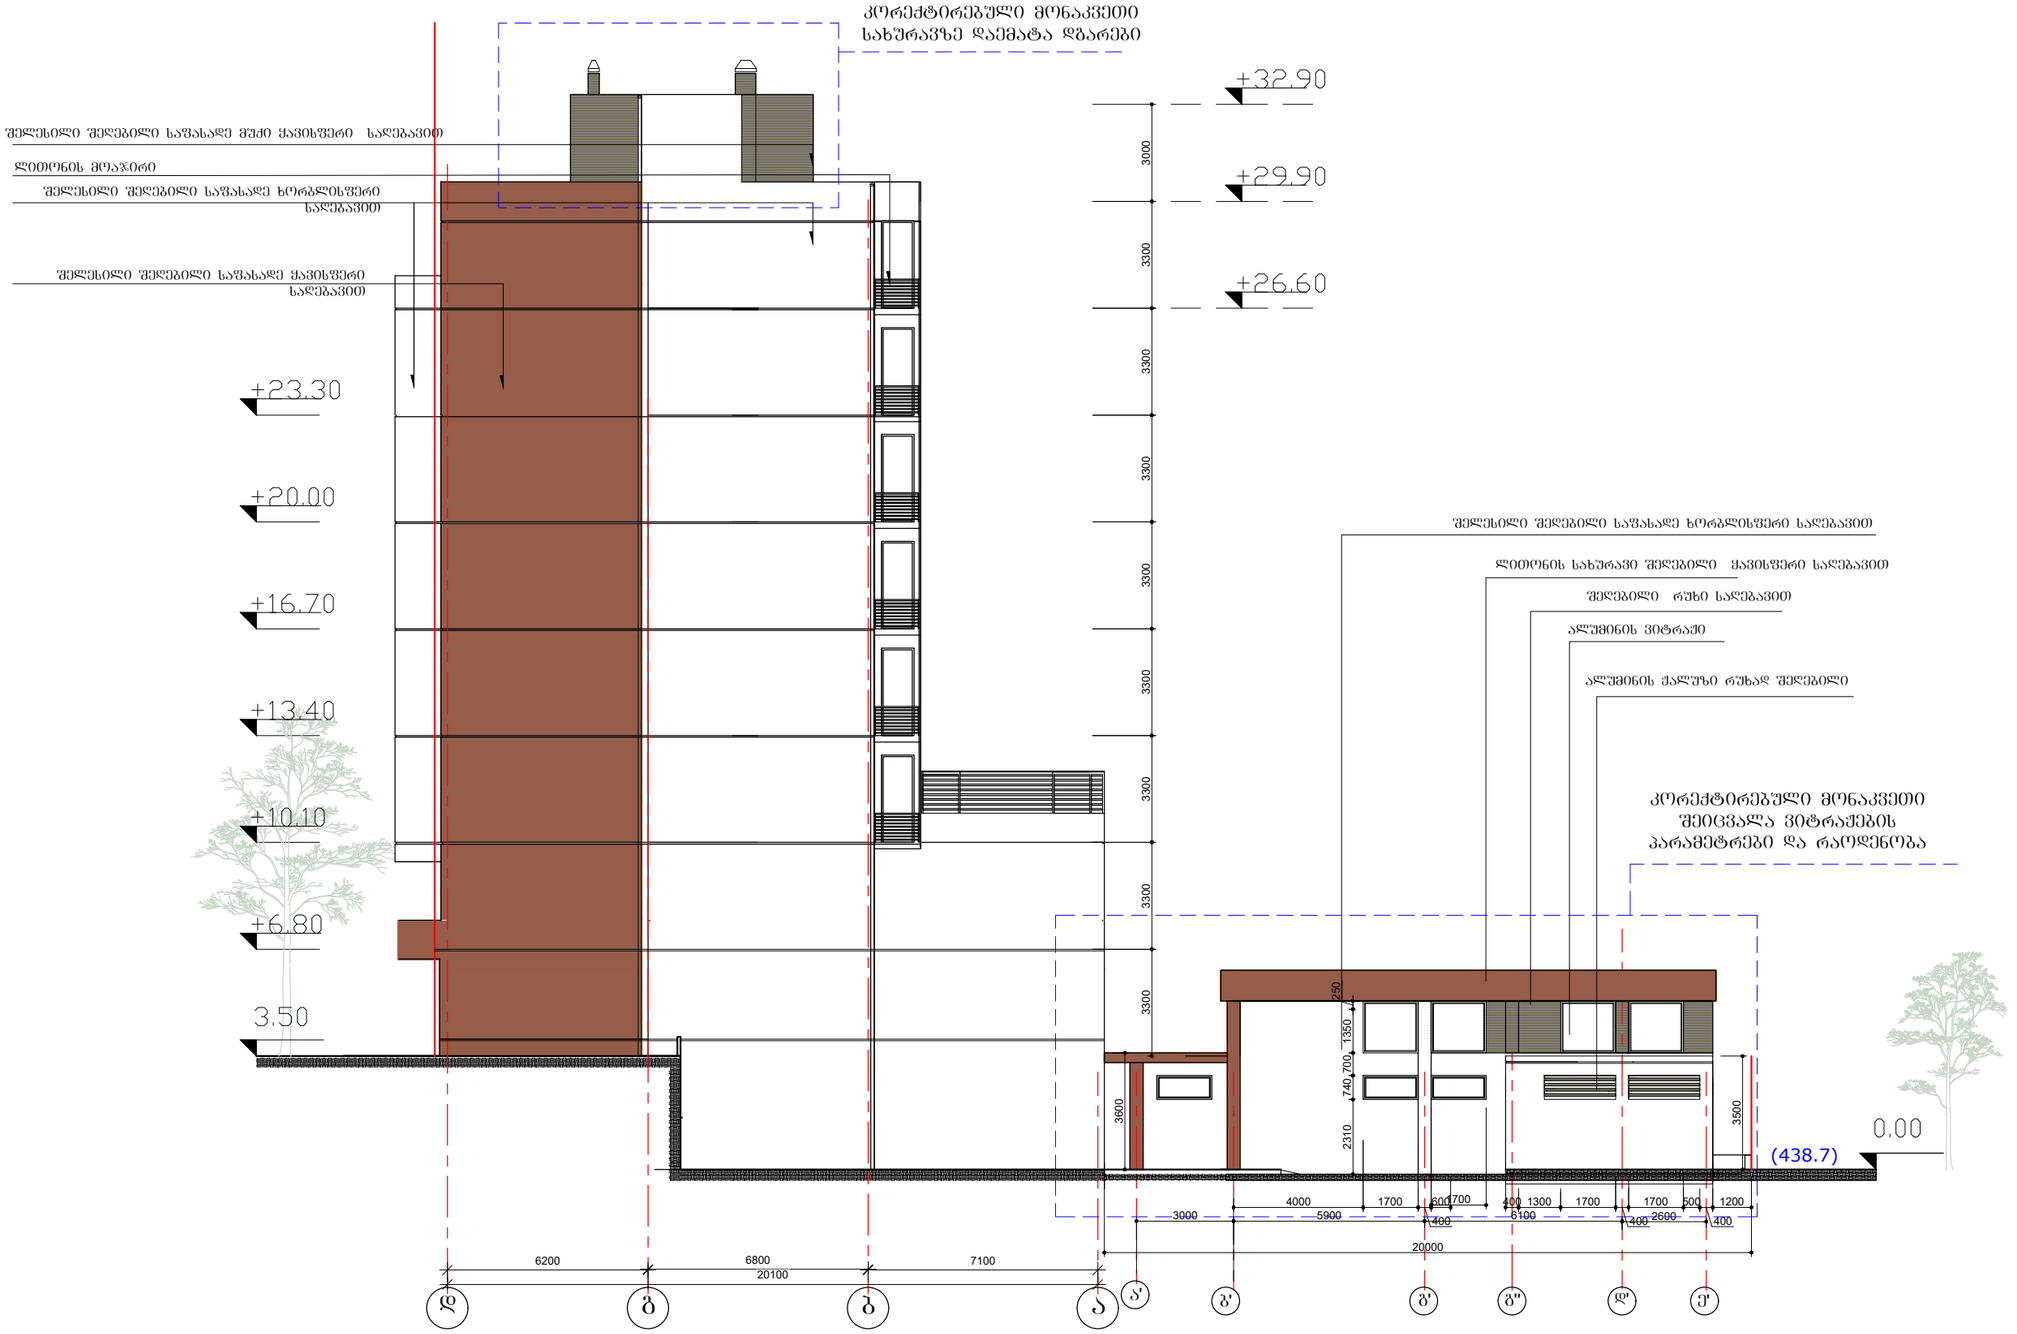

ფორმატი A–3	დაკვეთა №	

შენიშვნები:

1. ნახაზზე ზომები მოცემულია მეტრებში.

2. ნახაზის ქვედა ცვლილება მშენებლობისას შეთანხმებული უნდა იყოს პროექტის ავტორთან.

ტექნიკურ-ეკონომიკური მაჩვენებლები:

პირობითი ნიშნები:

n –	– კედელი
–	– ტიხარი
–	– რიგელი
k–n –	– დიაფრაგმა
f–n –	– კოლონა
m–n –	– ღერძის ხაზი
far–n–	– საკადასტრო საზღვარი

დამკვეთი

მისამართი

დ.გურამიშვილის №94(ნაკვეთი №3/48)

პროექტის სახელწოდება

სასტუმრო

თანამდებობა	გვარი	ხელმოწერა	თარიღი
დირექტორი	ო.ხუხაშვილი		
ავტორი	ლ.ხუხაშვილი		
ავტორი	ა. ჯავახიშვილი		

მასშტაბი	1: 200	ნახაზი: ფასადი დ-ა
თარიღი		

სტადია	ფურცელი	ფურცლები
პროექტი	ა–15	ა–16