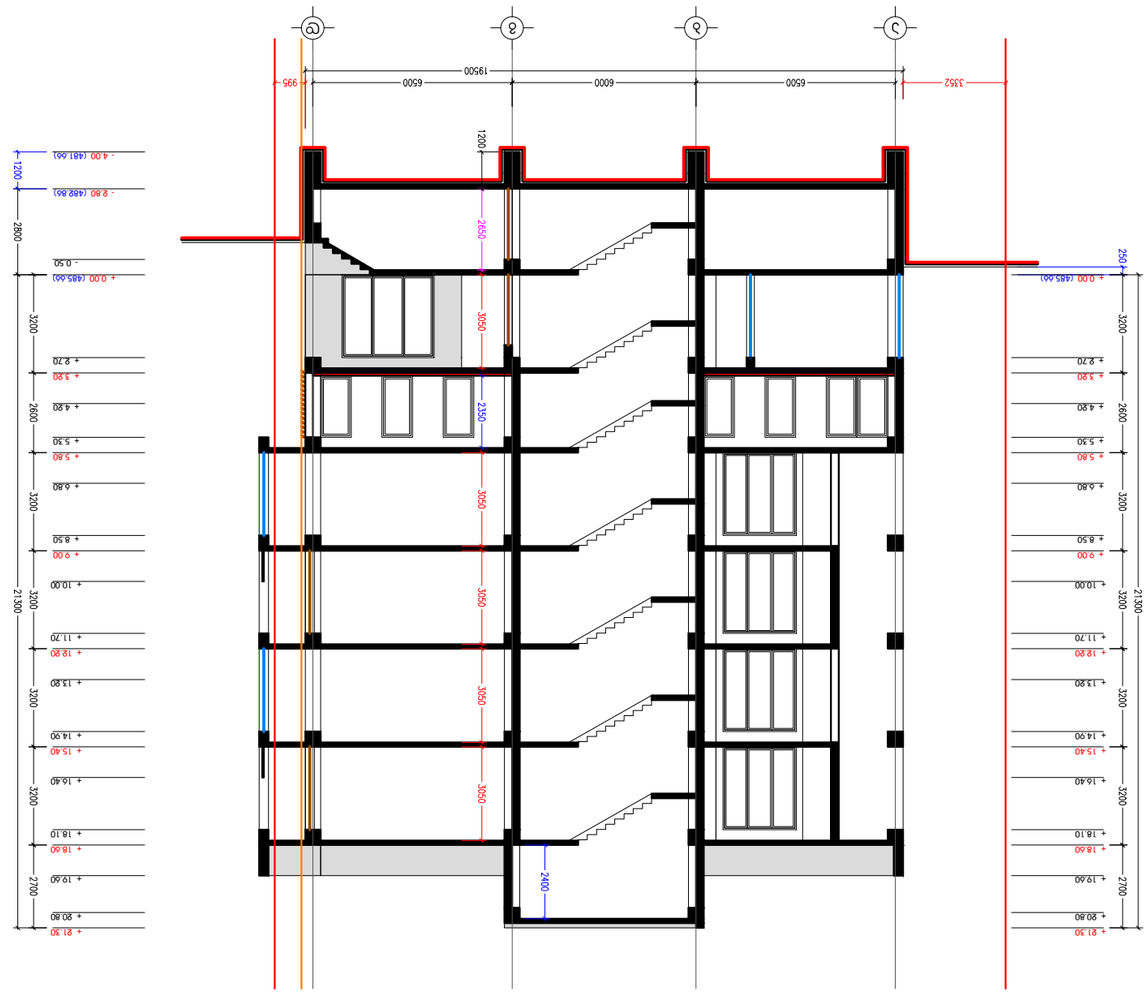



Гип. архитектор		Г. Шахназарова
Гл. архитектор		Г. Шахназарова
Гл. инженер		Г. Шахназарова
Нач. отдела		Г. Шахназарова
Разработал		Г. Шахназарова

Жилой дом по ул. Маршала Жукова-Малофеевской

Архитектурное бюро «МАСТЕРСКАЯ»

Разрез 1 - 1

А 3 М 1:200

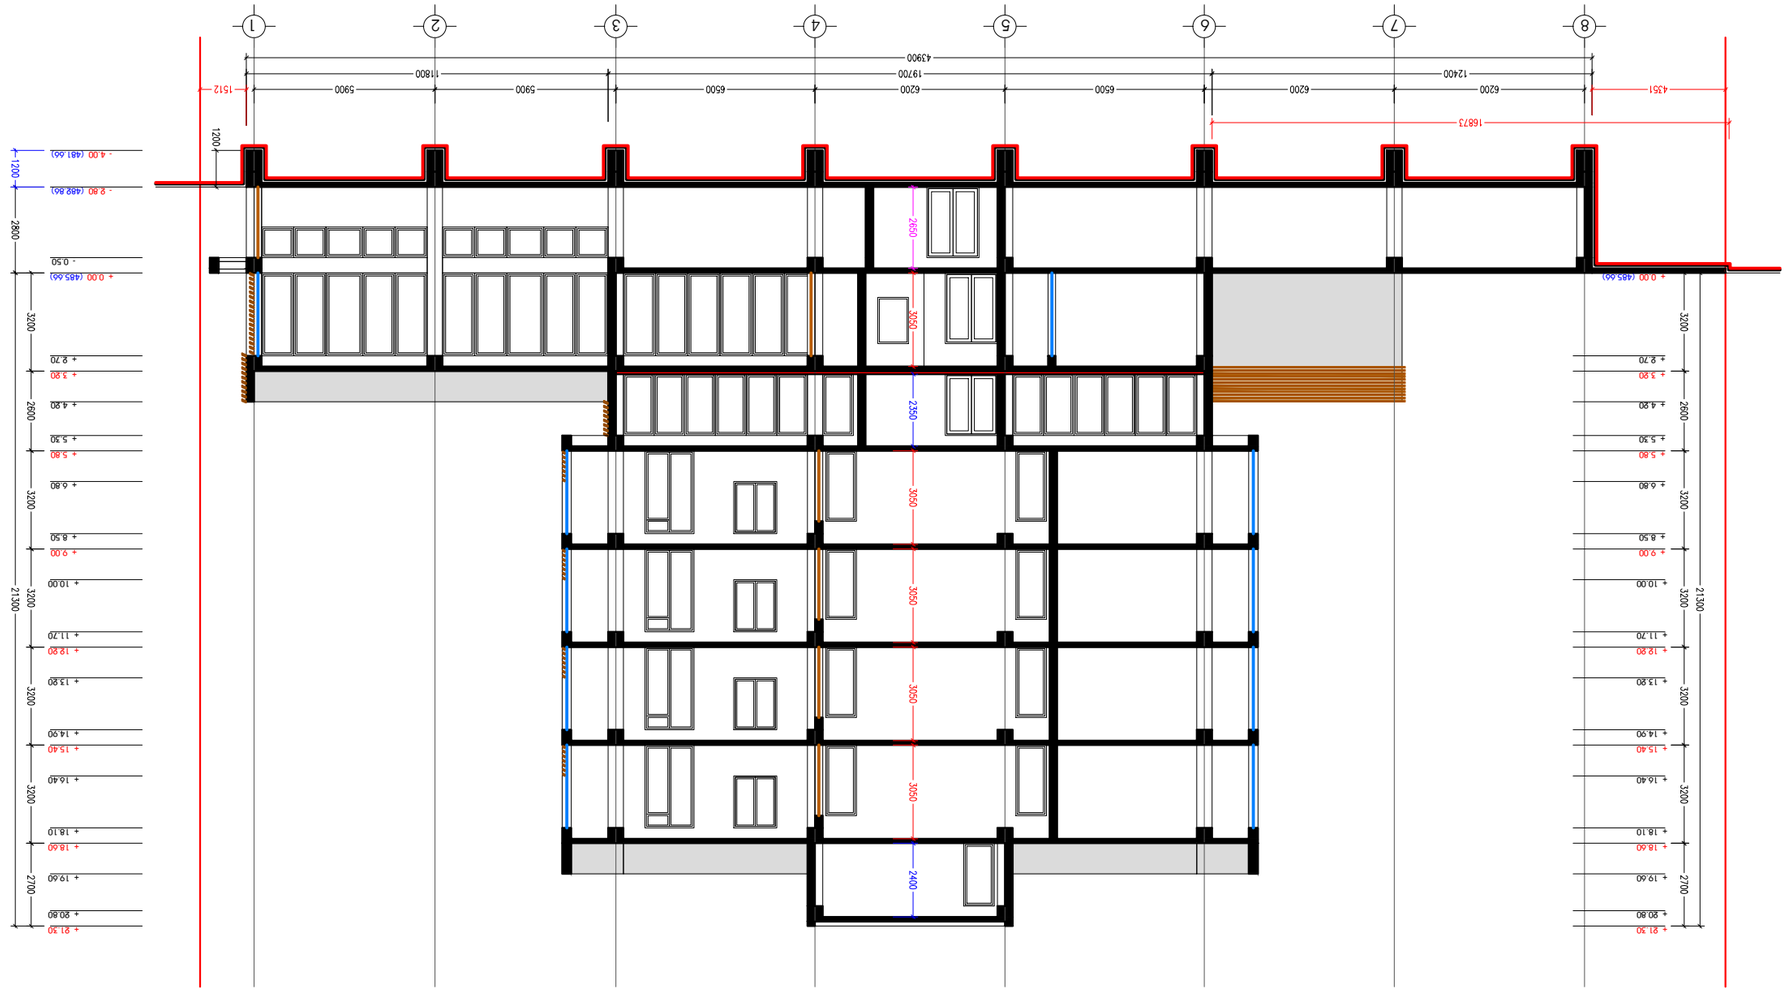

Разраб. Сафаров		Э. Ахмедов
Гл.архитектор		Э. Ахмедов
Гл.инженер проекта		Э. Ахмедов
Нач.отдела		Э. Ахмедов

Здание. Ул. Шахтинская, д.37А, Уч.№46

Жилой дом с встроенными помещениями

ООО «Архитектурная мастерская «АЛЬТЕРНАТИВА»

А 3 М 1:200

фасад 2 - 2

Архитектурно-планировочная часть