A3 M 1:200

ფასადი 1 - 8 ღერძებში

ტექ-ეკონომიკური მახასიათებლები



ფასადი 1 - 8 ღერძებში

ინდ. მეწარმე		მ. პაპანაძე
არქიტექტორი		მ. პაპანაძე
შესრულა		მ. პაპანაძე
კონსტრუქტორი		მ. საჯაია

მისამართი. ქ. თბილისი, ჩარგლის ქუჩა №46

არქიტექტურული ნაწილი

არქიტექტორ-დიზაინერი ი.მ მამუკა ქაპანაძე

A3 M 1:200

ფასადი
8 - 1 ღერძებში

ტექ-ეკონომიკური მახასიათებლები

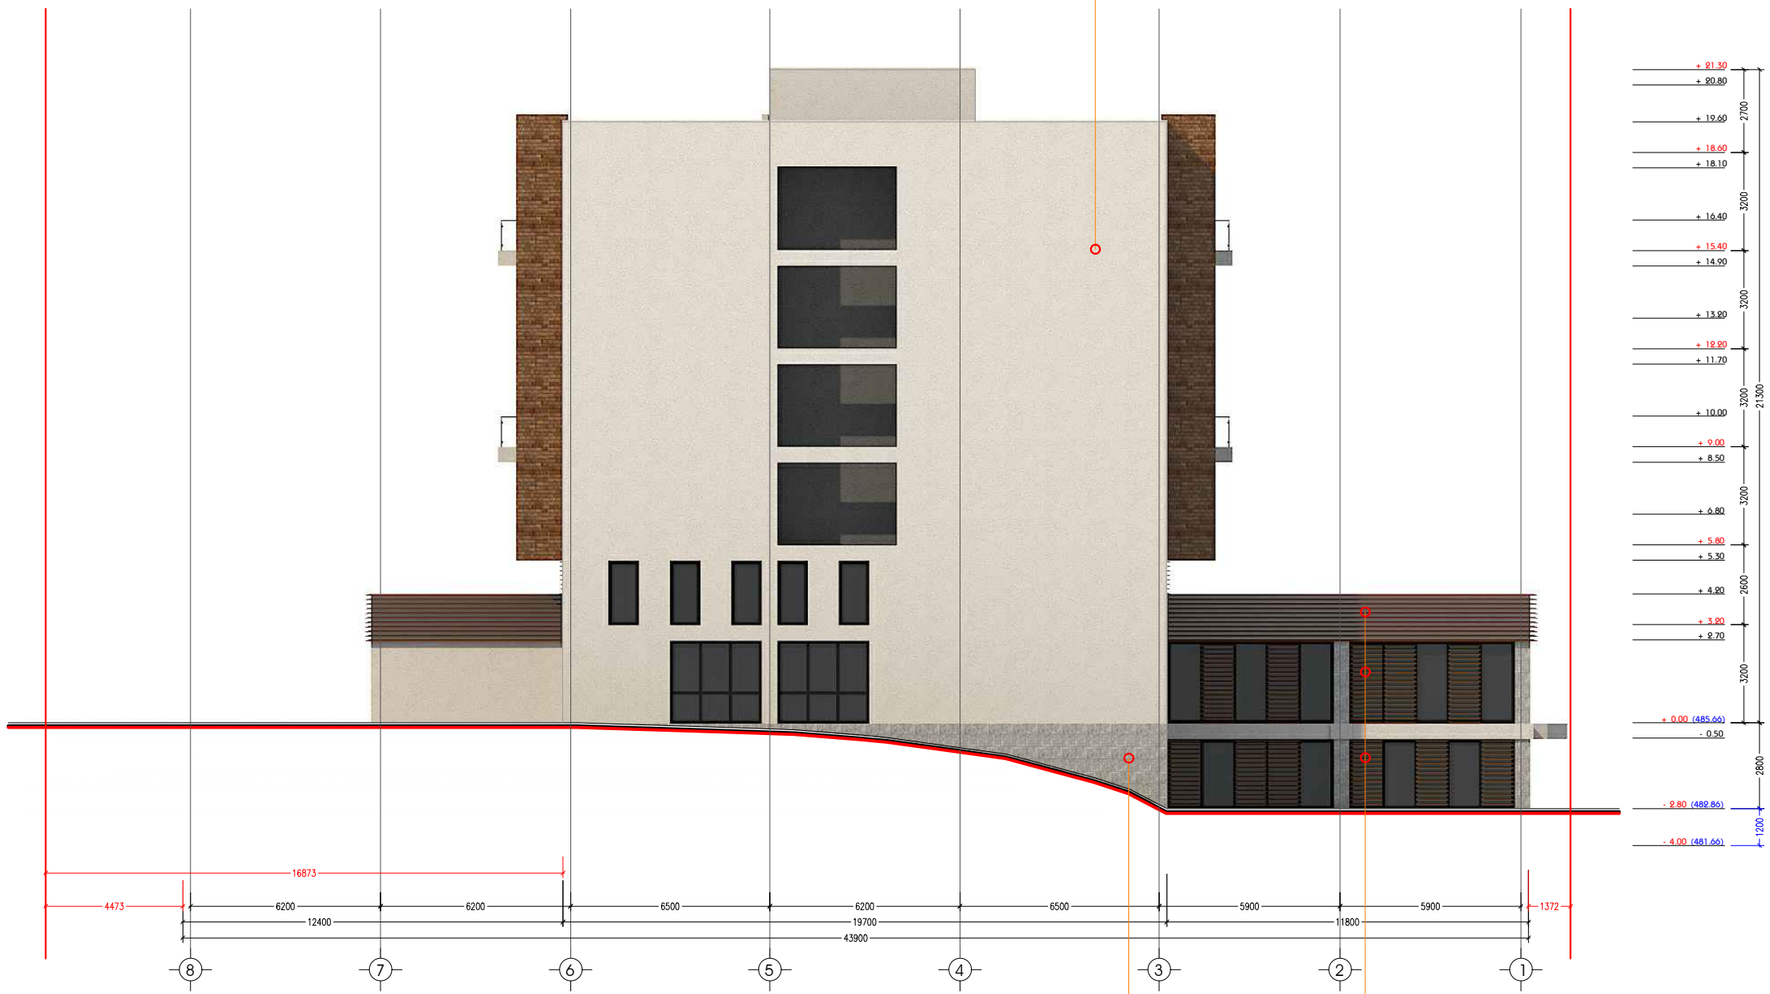

ფასადი 8 - 1 ღერძებში

ინდ. მეწარმე		მ. ჯაჯანაძე
არქიტექტორი		მ. ჯაჯანაძე
შეასრულა		მ. ჯაჯანაძე
კონსტრუქტორი		მ. სამსია

მისამართი. ქ. თბილისი, ჩარგლის ქუჩა №46

არქიტექტურული ნაწილი

არქიტექტორ-დიზაინერი ი.მ მამუკა ჯაჯანაძე


1:200
1:200
1:200



ფასადი ღ - ა ლეჩქებში

A 3 M 1:200

ფასადი
ღ - ა ლეჩქებში

ტექ-ეკონომიკური
მახასიათებლები

ინდ. მეწარმე		მ. ჯაჯანაძე
არქიტექტორი		მ. ჯაჯანაძე
შეასრულა		მ. ჯაჯანაძე
კონსტრუქტორი		მ. საჯაია

მისამართი. ქ. თბილისი, ჩარგლის ქუჩა №46

არქიტექტურული ნაწილი

MK ARCHITECTURE
არქიტექტორ-დიზაინერი ი.მ მამუკა ჯაჯანაძე