
Level 12
38000
Level 11
34800
Level 10
31600
Level 9
28400
Level 8
25200
Level 7
22000
Level 6
18800
Level 5
15600
Level 4
12400
Level 3
9200
Level 2
6000
Level 1
3000
Level -1
0


Level 12
38000
Level 11
34800
Level 10
31600
Level 9
28400
Level 8
25200
Level 7
22000
Level 6
18800
Level 5
15600
Level 4
12400
Level 3
9200
Level 2
6000
Level 1
3000
Level -1
0


Level 12
38000
Level 11
34800
Level 10
31600
Level 9
28400
Level 8
25200
Level 7
22000
Level 6
18800
Level 5
15600
Level 4
12400
Level 3
9200
Level 2
6000
Level 1
3000
Level -1
0
A
B
C
D
E


Level 12
38000
Level 11
34800
Level 10
31600
Level 9
28400
Level 8
25200
Level 7
22000
Level 6
18800
Level 5
15600
Level 4
12400
Level 3
9200
Level 2
6000
Level 1
3000
Level -1
0

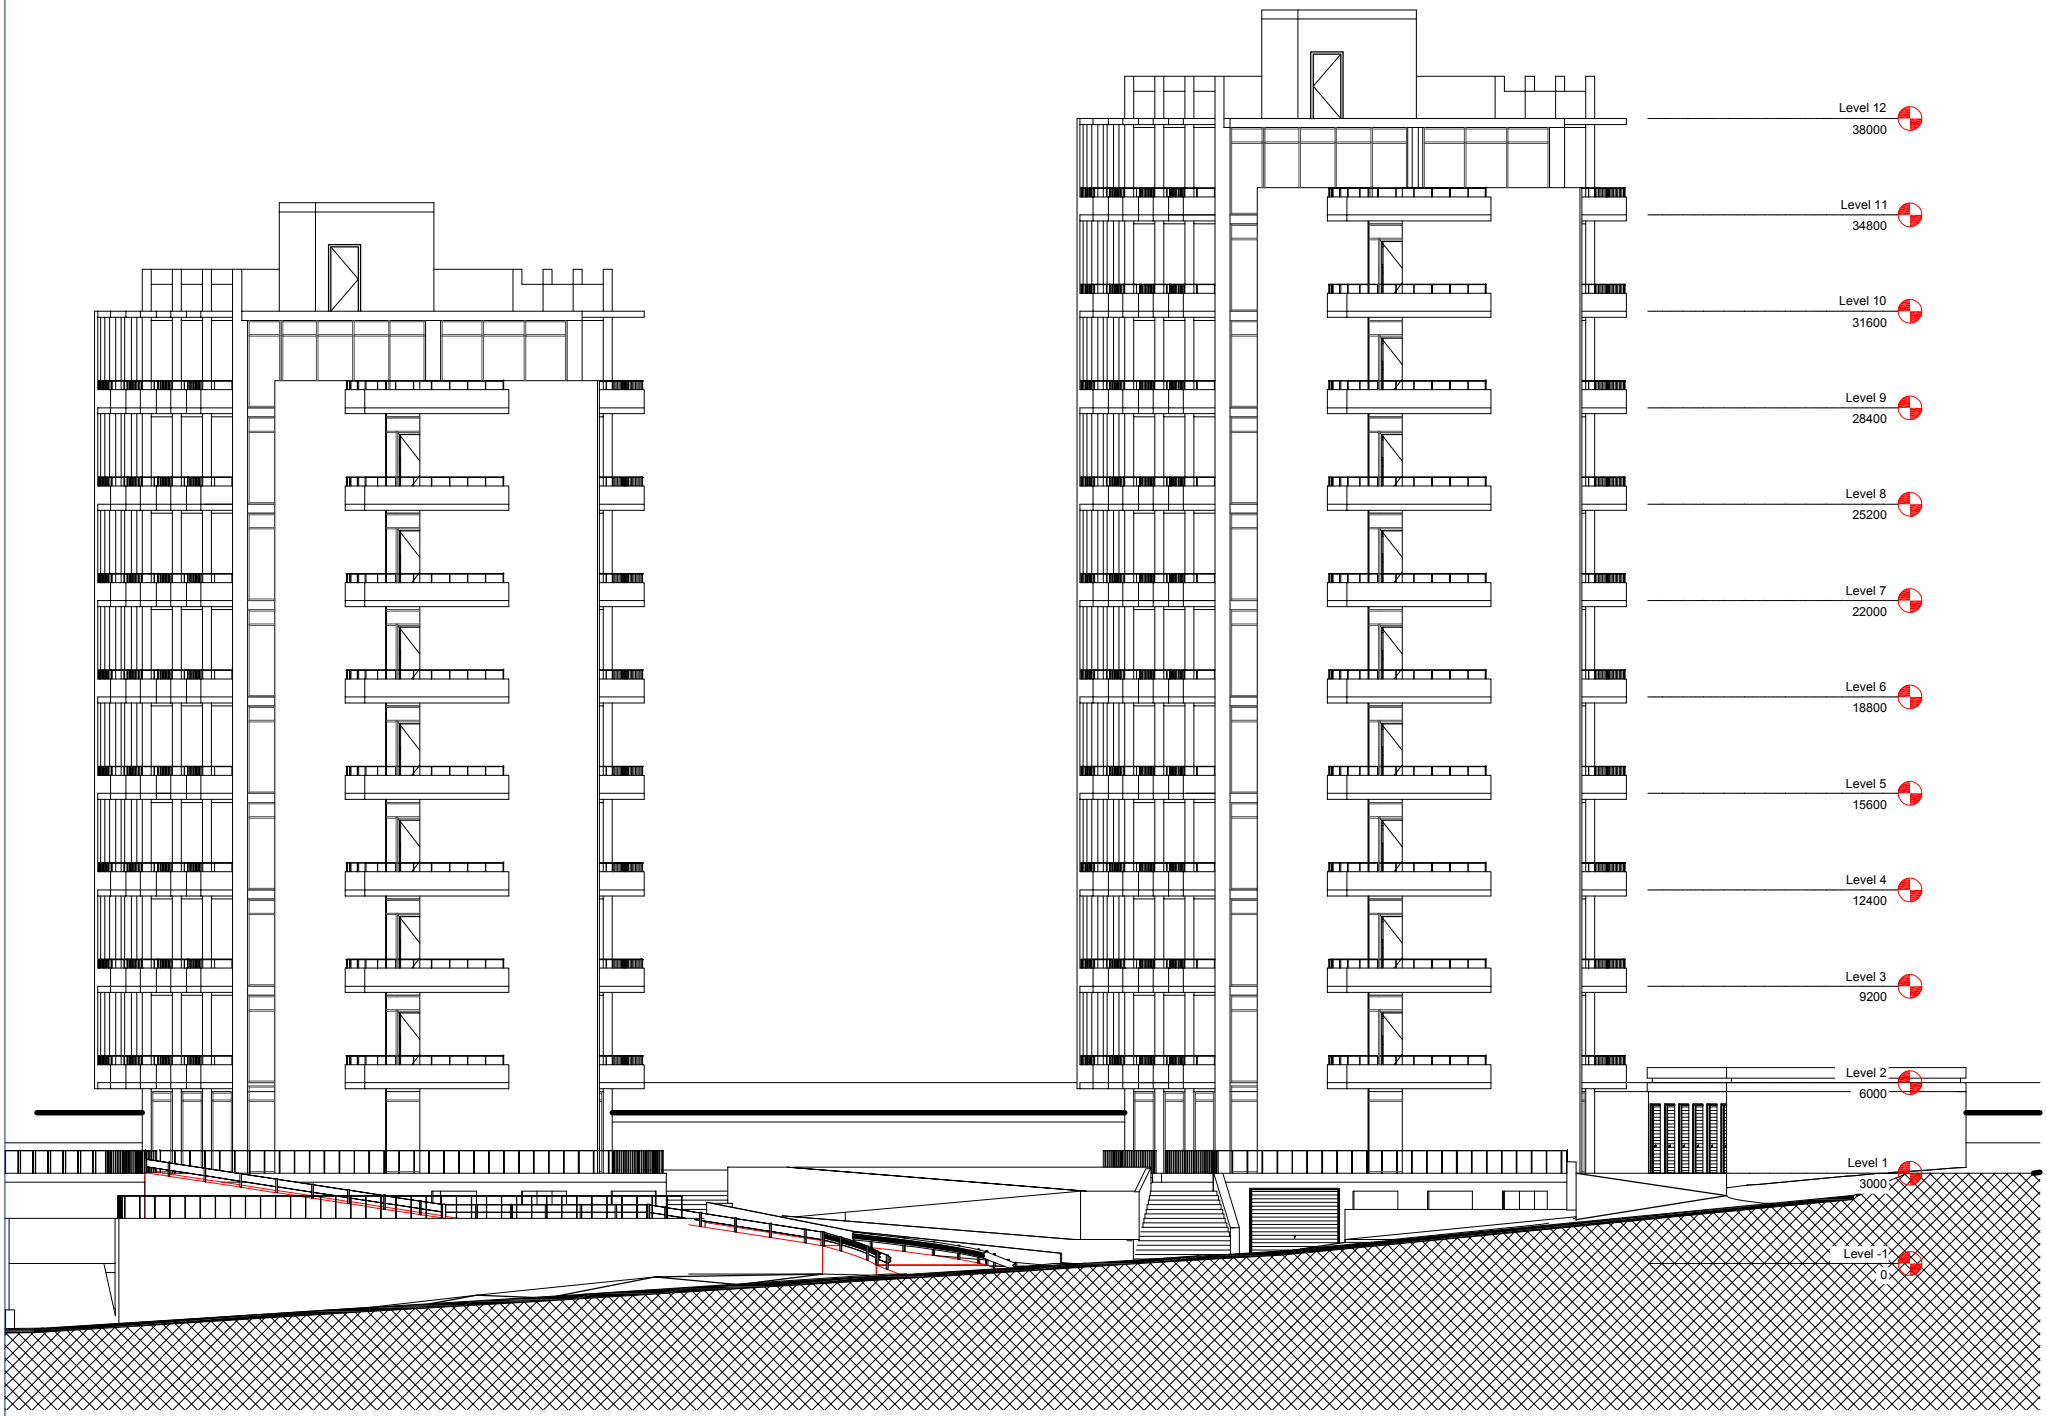

	თბილისი 2017 წ

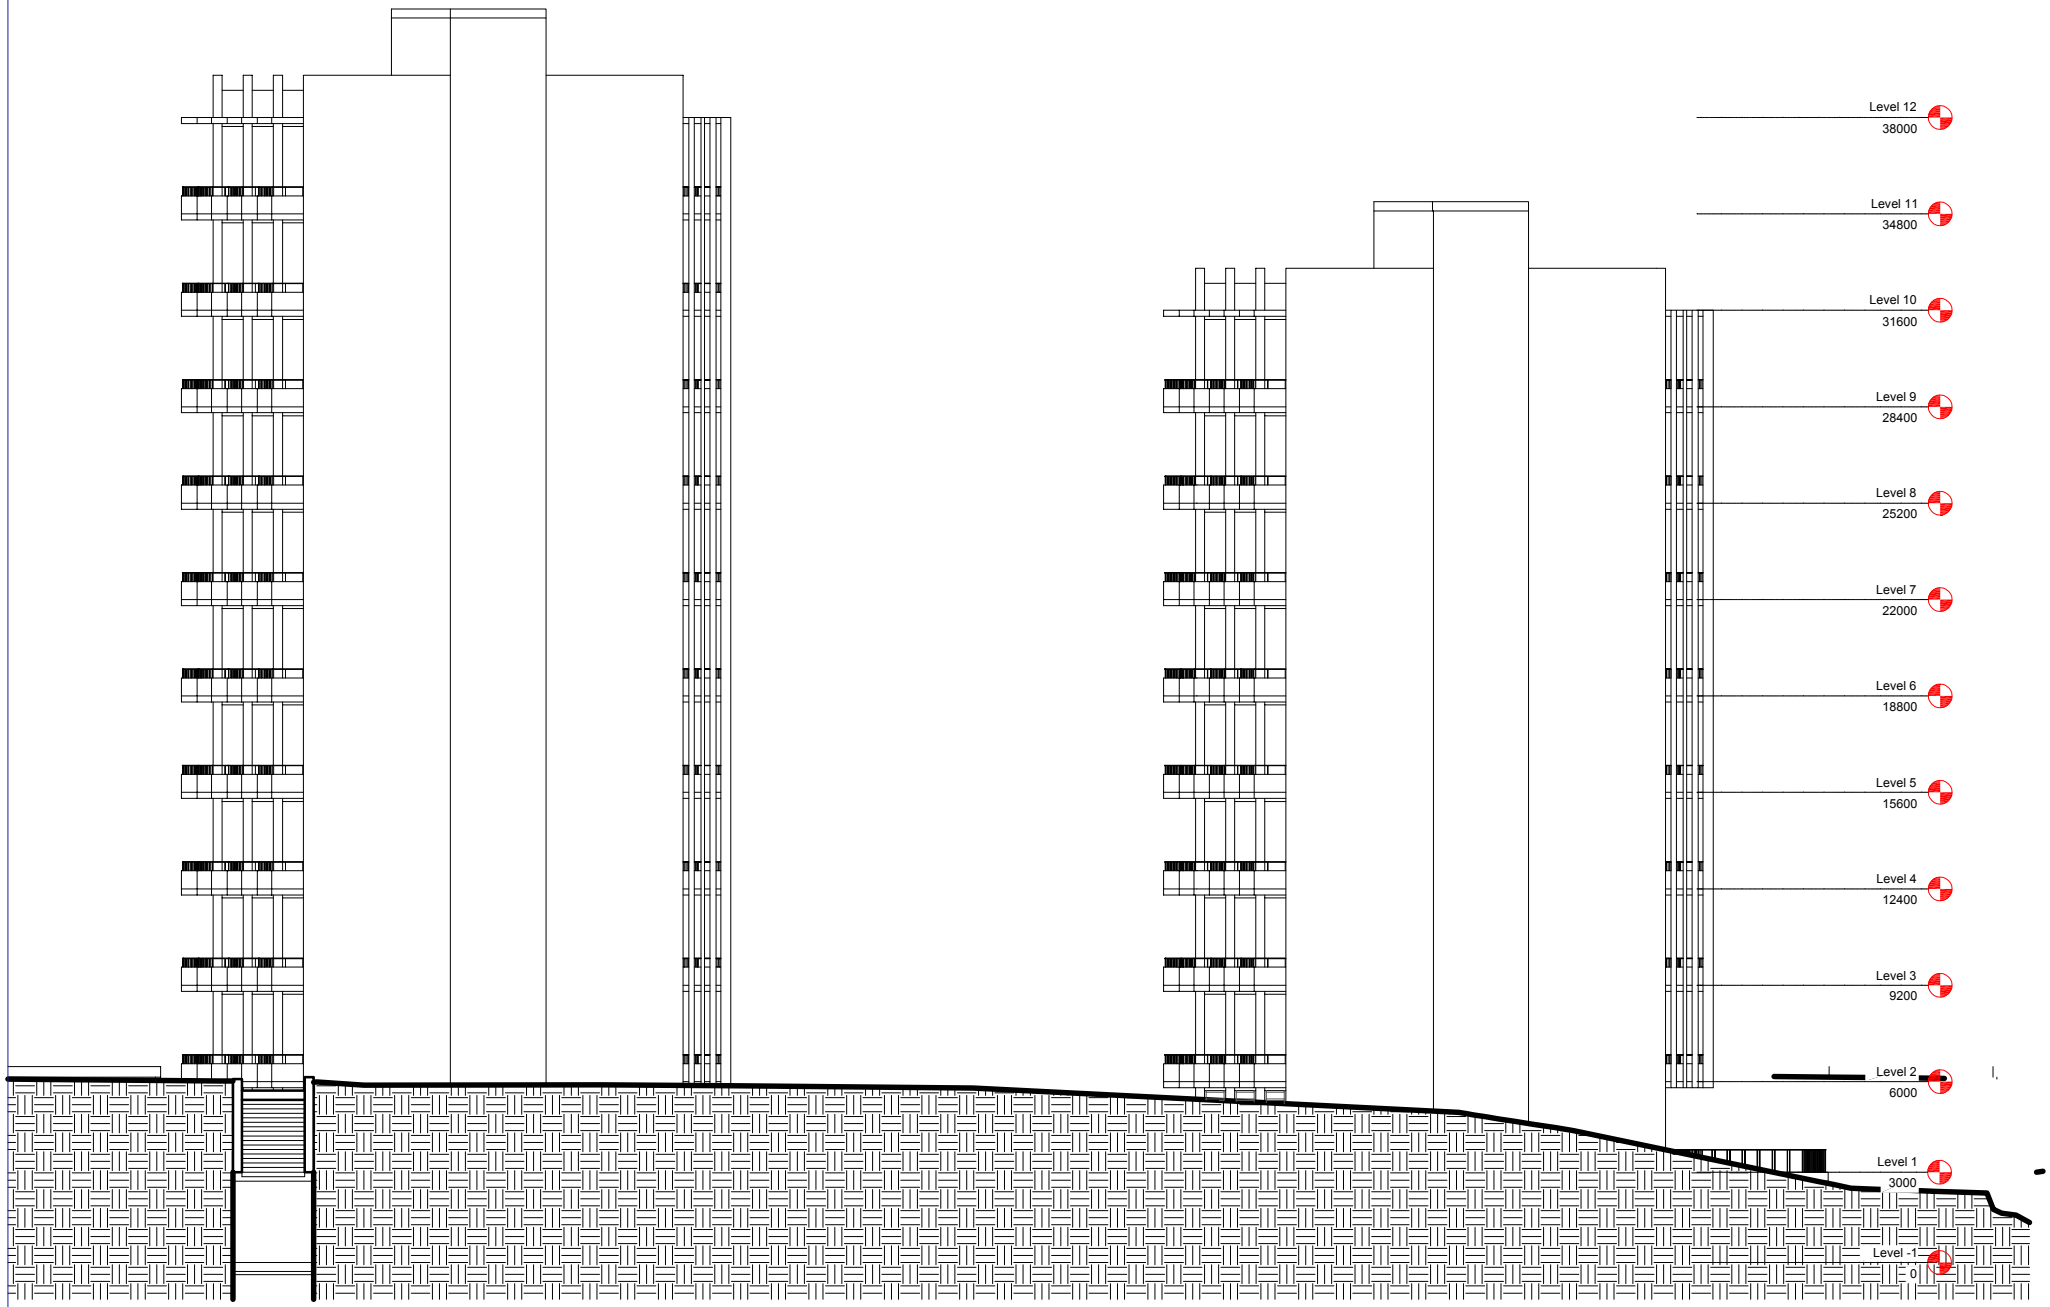პირობითი აღნიშვნები

ექსპლიკაცია

ავტოფარეხის ფართი
385.7 m^2

კიბის უჯრედისა და
სადარბაზოს ფართი
27.0 m^2

შენიშვნა

მისამართი	ქ. თბილისი, სისხლის გადასხმის ლოგბესა და სასაფლაოს ფერდობს შორის
დამკვეთი	

პროექტის სახელი

მრავალბინიანი საცხოვრებელი სახლი

თანამდებობა	**გვარი**	**ხელმოწერა**
ავტორი	თ. ესიავა	
დაამუშავა	თ. ესიავა	

ი/მ. თენგიზ ესიავა
ელ. ფოსტა
Tengoge@mail.ru
ტელ. +995 579 985 995
ს/კ 02001061

მასშტაბი	
1:100	

სტადია	ფურცლის №	ფურცლები
მ.პ.	1	


O
N
M
L
K