KazTransGas
TBILISI

შ.პ.ს „ყაზტრანსგაზ-თბილისი"
ООО "КАЗТРАНСГАЗ-ТБИЛИСИ"

№01-05-05-01/2817 "08" 11 2017 წ/რ

შპს „ნეოგაზი"-ს დირექტორის მინდობილ პირს
ბ-ნ დავით კიკვიძეს
მისამართი: გაზაფხულის ქ. №18
ტელ: 591114141

ბატონო დავით,

მიმდინარე წლის 30 ოქტომბრის №01-22130-17 განცხადების პასუხად, რომელიც ეხება ქ. თბილისში, თემქის დასახლება, 3 მ/რ. 5 კვ. №25ა-ში მდებარე მიწის ნაკვეთზე (საკ. კოდი N01.12.C3.001.069) ავტოგაზგასამართი სადგურის და სამრეცხაოს მშენებლობას, გაცნობებთ, რომ შპს „ყაზტრანსგაზ-თბილისი"-ს ბალანსზე რიცხული გაზსადენი მითითებულ ნაკვეთზე არ არის განთავსებული. ასევე გაცნობებთ, რომ კომპანია არ არის წინააღმდეგი განახორციელოთ აღნიშნულ ნაკვეთზე სამშენებლო სამუშაოები.

პატივისცემით,

მამუკა კობახიძე
სპეციალური მმართველი

საქართველო ,თბილისი, 0194
მიცკევიჩის ქ. № 18 ა
ტელ/ფაქსი: (+995 32) 37 64 93
ელ.ფოსტა: info@ktg-tbilisi.ge

Грузия,Тбилиси 0194
Ул. Мицкевича № 18 а
Тел/факс: (+995 32) 37 64 93
Эл.почта: info@ktg-tbilisi.ge
Веб-сайт: http://www.ktg-tbilisi.ge/

019649

18 a Mickevich Street
0194 Tbilisi, Georgia
Tel/fax: (+995 32) 37 64 93
E-mail: info@ktg-tbilisi.ge
Website: http://www.ktg-tbilisi.ge/

გენგეგმა მ. 1:500

საქართველო ქ. თბილისის მერია
შპს "თბილსერვისის ჯგუფი"
შეთანხმებულია:
სამუშაოების წარმოებისას გამოიძახეთ სანიაღვრე
განყოფილების წარმომადგენელი
ტ: 591 51 27 27 "27" 10 "17"

სამუშაოს დაწყებამდე გამოიძახეთ:
ს.ს. თელასის წარმომადგენელი.
სამუშაოები ანარმოეთ ხელით.
გაითხარეთ საკონტროლო შურფები.
ს.ს. თელასის
რაიონული ქსელოსნება
ტელეფონი 599508721
ქ.მ.ს. ინჟინერი
27.10.2017

თბილისი გაფრინდაულის ქ. 2
შპს "დელტა კომში"-ის კომუნიკაცია
ამ ... არ არის
25 10 2017

ს.ს "საქსნაბდენი"
შეთანხმებულია
სამუშაოს დაწყების წინ გამოიძახებულ იქნას
ს.ს "საქსნაბდენი" წარმომადგენელი
ოპერატიული მართვა: 2 95 00 29, 2 93 27 40
გენინიკური გაყოფილება
თარიღი 27.10.2017

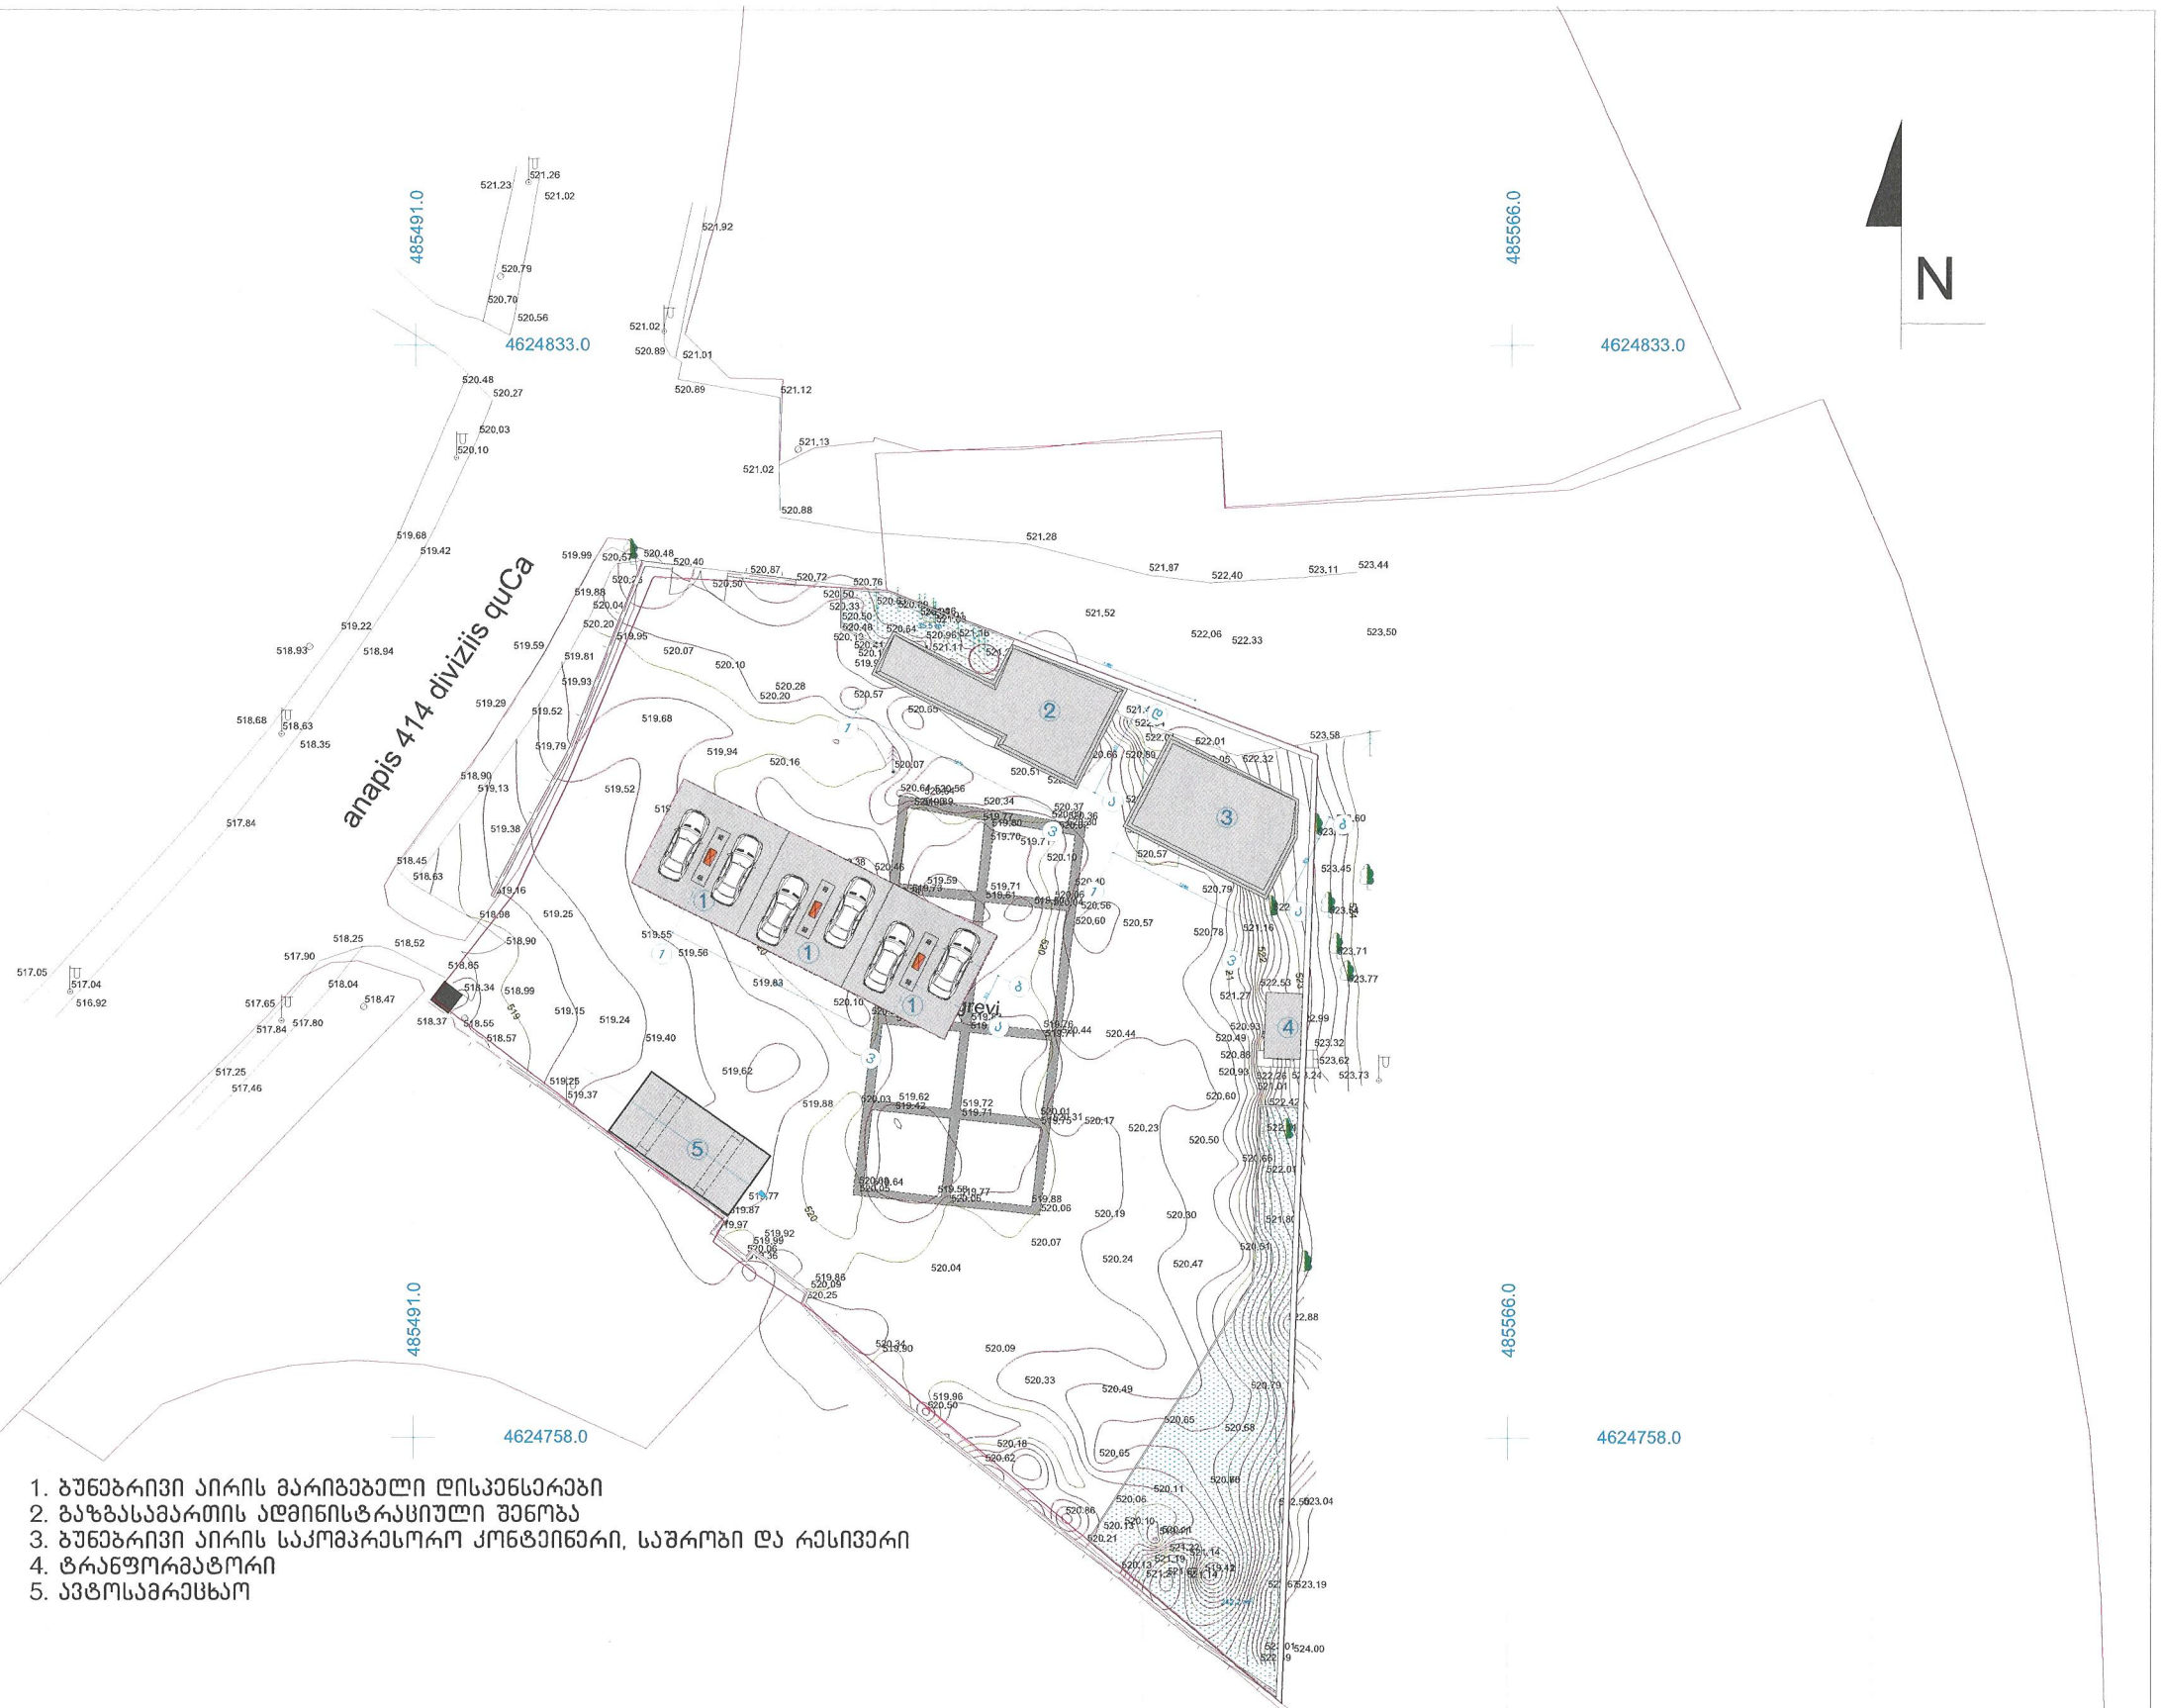

1. ბუნებრივი აირის მარიგებელი დისპენსერები
2. გაზგასამართის ადმინისტრაციული შენობა
3. ბუნებრივი აირის საკომპრესორო კონტეინერი, საშრობი და რესივერი
4. ტრანსფორმატორი
5. ავტოსამრეცხაო

დირექტორი	გოზალიშვილი		ავტოგაზგასამართი სადგური და ავტოსარეცხაო ქ. თბილისი, თემქის დასახლება, III მ/რ. V კვარტალი N25³	ფურც. 10/17
არქიტექტორი	მასხულია			ნეოგაზი
			გენგეგმა მ. 1:500	შპს "ნეოგაზი"

გენგეგმა მ. 1:500

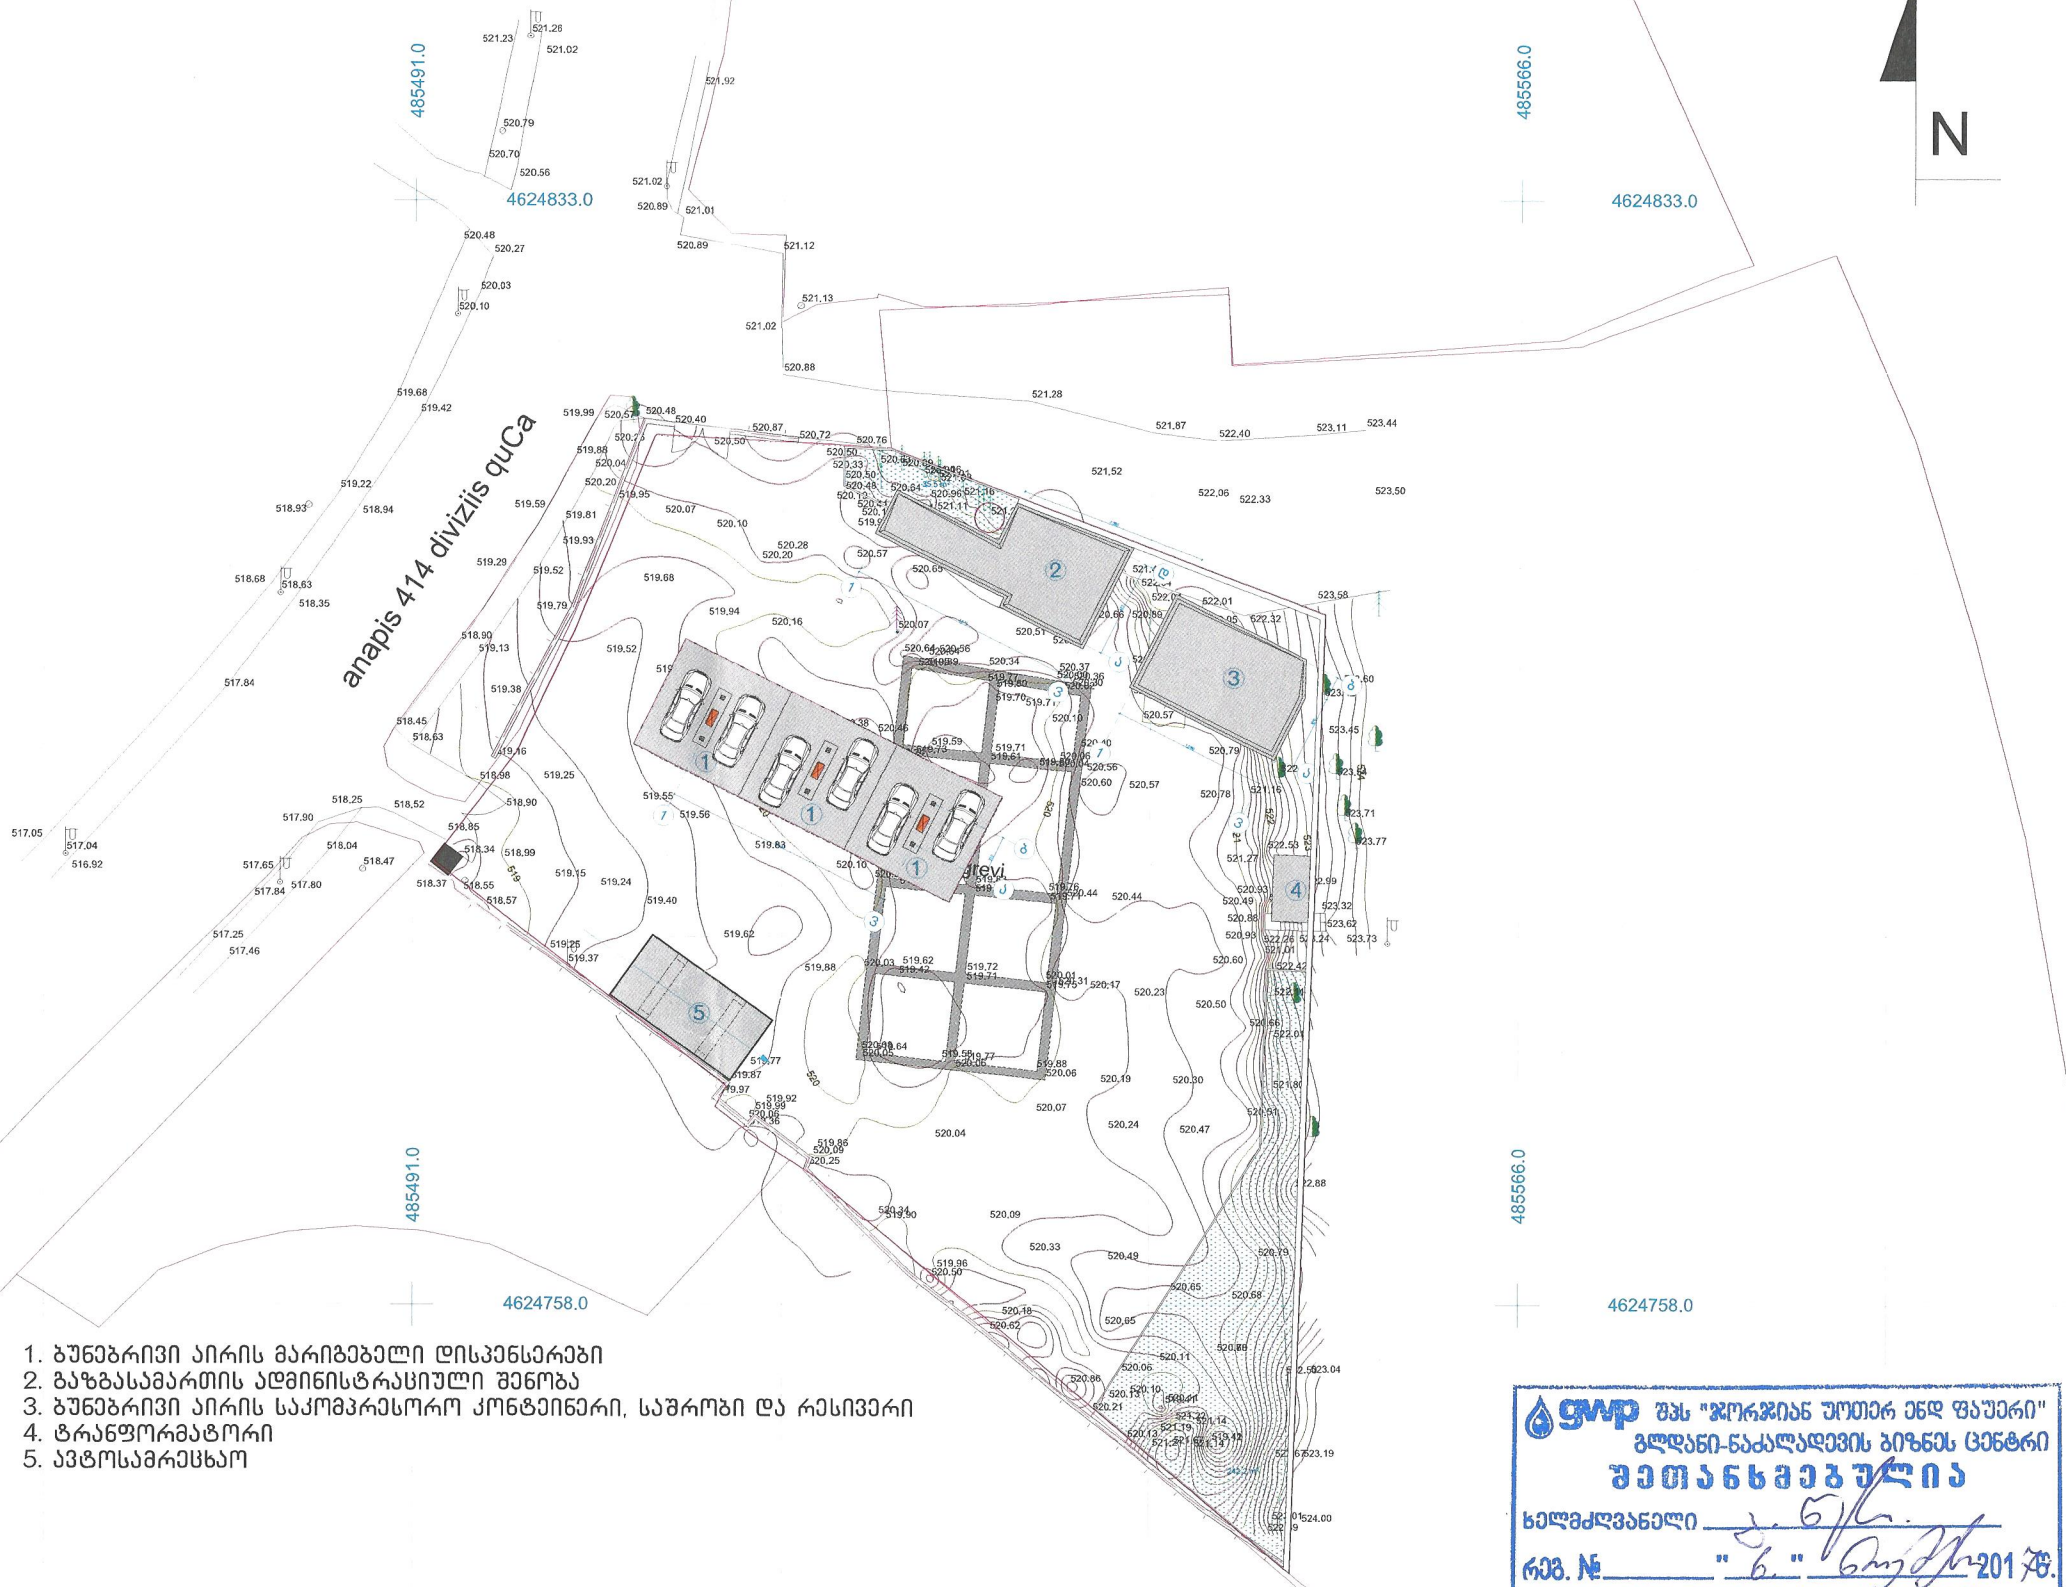

1. ბუნებრივი აირის მარიგებელი დისპენსერები
2. გაზგასამართის ადმინისტრაციული შენობა
3. ბუნებრივი აირის საკომპრესორო კონტეინერი, საშრობი და რესივერი
4. ტრანფორმატორი
5. ავტოსამრეცხაო

GWP შპს "ჯორჯიან უოთერ ენდ შაუერი"
გლდანი-ნაძალადევის ბიზნეს ცენტრი
შეთანხმებულია
ხელმძღვანელი _____
რეგ. № _____ "6." _____ 2017წ.
სამუშაოების დაწყების წინ გამოძახებულ
იქნას GWP-ს წარმომადგენელი
ტელ: 032 2 93 11 11

დირექტორი	გოზალიშვილი		ავტოგაზგასამართი სადგური და ავტოსამრეცხაო ქ. თბილისი, თემქის დასახლება, III მ/რ, V კვარტალი N25ა	ფურც. 10/17
არქიტექტორი	მასხულია			ნეოგაზი
			გენგეგმა მ. 1:500	შპს "ნეოგაზი"

საქართველოს შინაგან საქმეთა სამინისტრო
საპატრულო პოლიციის დეპარტამენტი

MINISTRY OF INTERNAL AFFAIRS OF GEORGIA
PATROL POLICE DEPARTMENT

№ 2653997

„03“ 11 2017 წ.

შპს „ნეოგაზი“-ს დირექტორს
ბატონ ზურაბ გოზალიშვილს
მის. ქ. თბილისი, გაზაფხულის ქ. N18
ტელ. 595 992422
ასლი: საპატრულო პოლიციის დეპარტამენტის
ქ. თბილისის მთავარი სამმართველოს
უფროსის მოადგილეს ბატონ **ლაშა ჯოხაძეს**

ბატონო ზურაბ,

შსს საპატრულო პოლიციის დეპარტამენტში განხილულ იქნა თქვენი მ/წლის 1 ნოემბრის N361/ს-4 განცხადება, რომელიც ეხება ქ. თბილისში, თემქის დასახლებაში მდებარე მიწის ნაკვეთზე (ს/კ 01.12.05.001.069) ანაპის 414 დივიზიის ქუჩაზე(თემქის დას. მე-3 მ/რ, მე-5 კვრტ.) ავტოგაზგასამართი სადგურის მშენებლობასთან დაკავშირებით შესასვლელ-გამოსასვლელი გზის მოწყობას და ითხოვთ ა/ტრანსპორტის მოძრაობის ორგანიზაციის სქემების(სამუშაოს წარმოებისა და დასრულებული ვარიანტების) შეთანხმებას.

ვითვალისწინებთ რა, ქალაქ თბილისის მუნიციპალიტეტის სსიპ „არქიტექტურის სამსახურის“ მ/წლის 3 ოქტომბრის N 3583086 ბრძანებას, ქ. თბილისის მუნიციპალიტეტის მერიის ტრანსპორტის საქალაქო სამსახურის თანხმობას, საპატრულო პოლიციის დეპარტამენტი ითანხმებს სამუშაოთა წარმოებისა და ა/ტრანსპორტის მოძრაობის ორგანიზაციის თქვენს მიერ წარმოდგენილ სქემებს და არ არის წინააღმდეგი განახორციელოთ ზემოთ აღნიშნული სამუშაოები შემდეგი პირობების დაცვით:

- სამუშაოთა წარმოების ადგილზე მოძრაობის რეგულირების ტექნიკური საშუალებები განთავსდეს ჩვენთან შეთანხმებული სქემების შესაბამისად;
- დაცული იქნას გზის სავალი ნაწილის სისუფთავე, არ დაუშვათ სამშენებლო მასალისა და ტექნიკის გზის სავალ ნაწილზე განთავსება;
- სამუშაოების დასრულებისთანავე დროებითი მოძრაობის რეგულირების ტექნიკურ საშუალებებს გაუკეთდეს დემონტაჟი და გზის მიერთების ადგილები აღიჭურვოს მოძრაობის რეგულირების ტექნიკური საშუალებებით შეთანხმებული საგზაო მოძრაობის ორგანიზაციის სქემის შესაბამისად;
- სამუშაოების დაწყების და დამთავრების შესახებ წინასწარ ეცნობოს საპატრულო პოლიციის დეპარტამენტის სამორიგეო ნაწილს (ტელ. 241-85-04; 241-85-05);

მეორე ადრესატს: გთხოვთ უზრუნველყოთ კონტროლის დაწესება მოძრაობის რეგულირების ტექნიკური საშუალებების განთავსების მდგომარეობაზე თანდართული სქემების შესაბამისად. შეუსრულებლობის შემთხვევაში არ დაუშვათ სამუშაოების დაწყება და იმოქმედეთ საქართველოს ასკ 134–ემუხლის მოთხოვნების შესაბამისად.

დანართი: “4“ ფურცლად
პატივისცემით,
შსს საპატრულო პოლიციის დეპარტამენტის
საორგანიზაციო სამმართველოს უფროსი ლევან ზუზაძე

"შ ე თ ა ნ ხ მ ე ბ უ ლ ი ა"

ქ. თბილისის მუნიციპალიტეტის მერიის
ტრანსპორტის საქალაქო სამსახურის
უშროსის მოადგილე

ბ. ბელთაძე

"შ ე თ ა ნ ხ მ ე ბ უ ლ ი ა"

ქ. თბილისის სამართალო პოლიციის
მთავარი სამმართველოს უშროსის
მოადგილე

ლ. ჯოხაძე



1. ბუნებრივი აირის მარიგებელი დისპენსერები
2. გაზგასამართის ადმინისტრაციული შენობა
3. ბუნებრივი აირის საკომპრესორო კონტეინერი, საშრობი და რესივერი
4. ტრანფორმატორი
5. ავტოსამრეცხაო

სატრანსპორტო ნაკადის
მოძრაობის მიმართულება

შ. პ. ს. "ვეი ბრუპ"
☎ 579 02 00 03 დილი დღეები, მირან ფეფრ ბ 103
sturuaa@gmail.com
ქ. თბილისი, ანაპის 414 დივიზიის ქუჩაზე (თემქის დასახლება III მ/რ,V კვარტალი 25ა)ავტოგაზგასამართი სადგურის და ავტოსამრეცხაოს მშენებლობა საგზაო მოძრაობის ორგანიზაციის სქემა. საკონტაქტო პიროვნება გიორგი კანაშვილი ტელ. 595 99 24 22

საგზაო მოძრაობის ორგანიზაციის სქემა

პროექტირების დასაწყისი	თარიღი
15-09-01	01.01500038627 31.10.2017

მ. 1:500

"შ ე თ ა ნ ხ მ ე ბ უ ლ ი ა"

ქ. თბილისის მუნიციპალიტეტის მერიის
ტრანსპორტის საქალაქო სამსახურის
უშროსის მოადგილე

გ. ბელთაძე

"შ ე თ ა ნ ხ მ ე ბ უ ლ ი ა"

ქ. თბილისის საპატრულო პოლიციის
მთავარი ინსპექტორ-ინსპექტორის უშროსის
მოადგილე

ჯოხაძე



სატრანსპორტო ნაკადის
მოძრაობის მიმართულება

დროებითი საბზარო ნიშნები
პირობითი ნიშნები

1.21.2	1 - ცალი
1.26	3 - ცალი
3.1	1 - ცალი
3.20	1 - ცალი
20 3.24	2 - ცალი
40 3.24	1 - ცალი
4.2.1	1 - ცალი
4.2.2	1 - ცალი
ყვითელი ციმციმა	2 - ცალი

სასიგნალე ლენტი

შ. პ. ს. "ვეი ბრუა"

ქ. თბილისი, ანაპის 414 დივიზიის ქუჩაზე (თემქის დასახლება III მ/რ,V კვარტალი 25')ავტოგაზგასამართი სადგურის და ავტოსამრეცხაოს მშენებლობა სამზარ მოძრაობის ორგანიზაციის დროებითი სქემასაკონტაქტო პირი ნინო გიორგი კანაშვილი ტელ. 595 99 24 22

საბზარ მოძრაობის ორგანიზაციის დროებითი სქემა

მ. 1:500