ჭრილი 1-1 მასშ. 1 : 100 მ

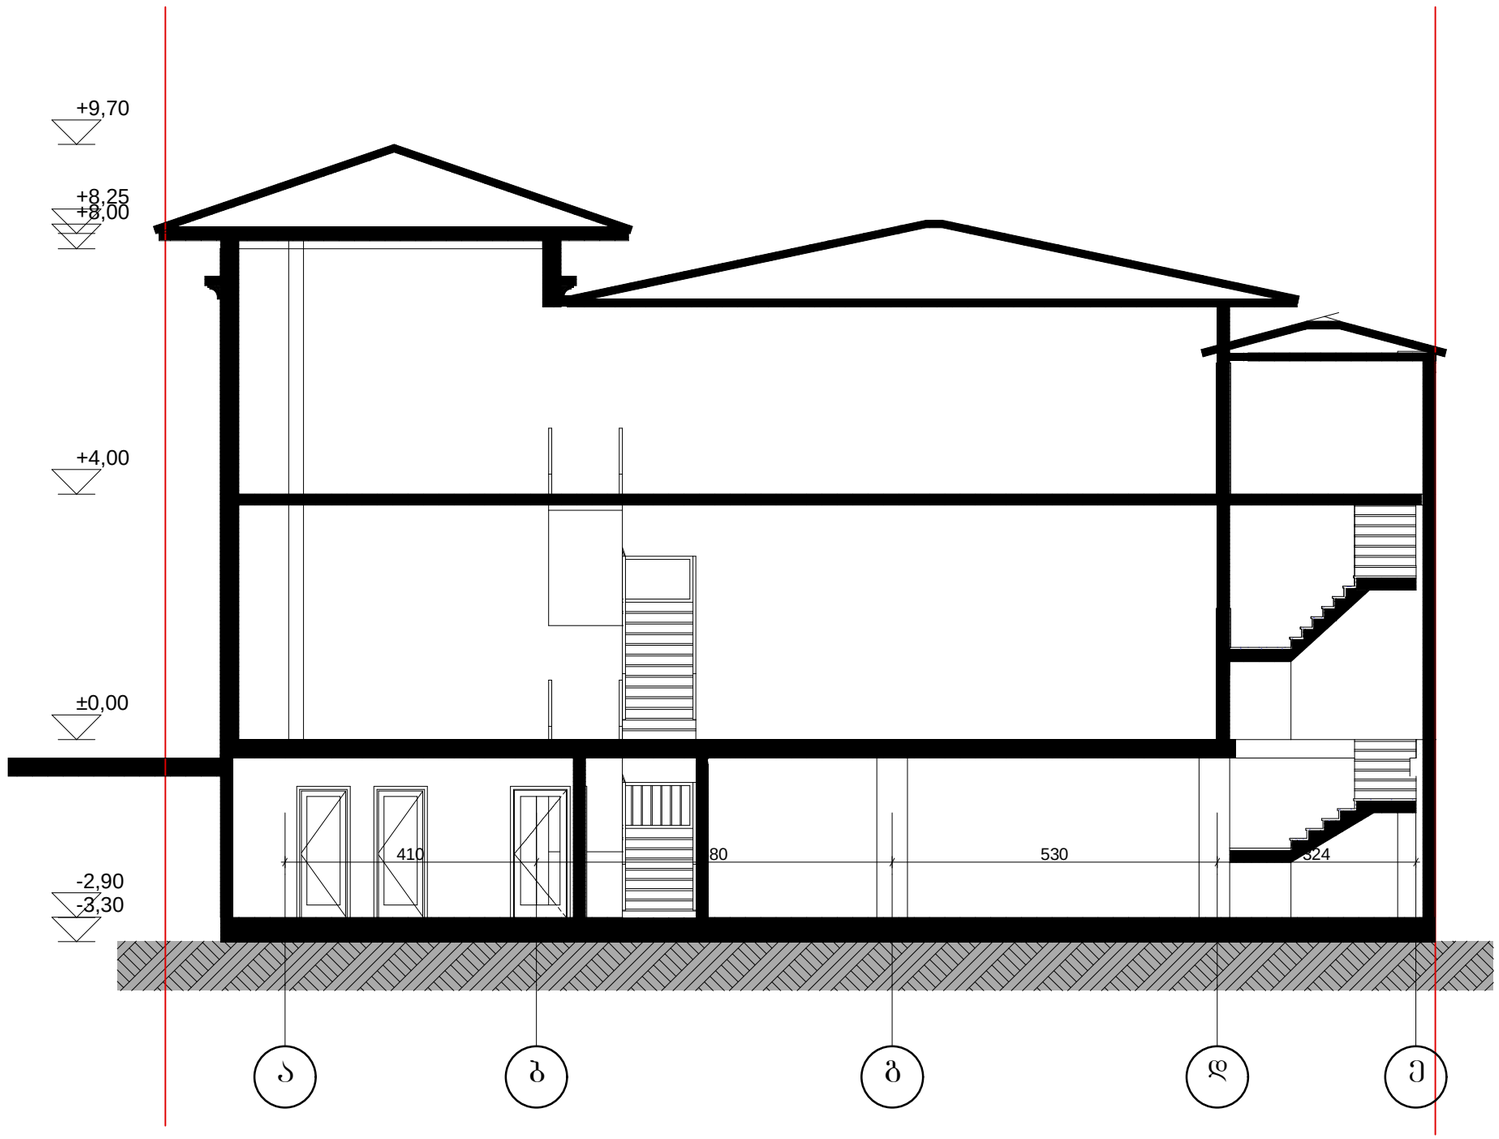

ზომასტი A-3	თარიღი 2017 წ.	ასლ.
	ნაკვეთი №	შაირის სახელი

ექსპლიკაცია:

ნაკვეთის ფართი 415 კვ.მ

ექსპლიკაცია

შენიშვნები:

დამკვეთი: რამაზ ვარდოსანიძე

მისამართი: ქალაქი თბილისი ,
აღმაშენებლის ხეივანი მე-13 კმ.

პროექტის სახელწოდება:
რესტორანი

თანამდებობა	გვარი	ხელმოწერა	თარიღი
დირექტორი	ა. ძაბძაბიშვილი		
პრ. ავტორი	ა. ძაბძაბიშვილი		
პრ. მთ. კონს.			
შესამოწმა			

შპს "Mega Personal Architecture"

მისამართი: ქ.თბილისი თელეთის ქუჩა №4

მასშტაბი	1:100	ჭრილი 1-1
თარიღი	10.09.2017	

სტადია	შრომითი	შრომები
არქიტექტურული ნაწილი	ა - 2	

ჭრილი 2-2 მასშ. 1 : 100 მ

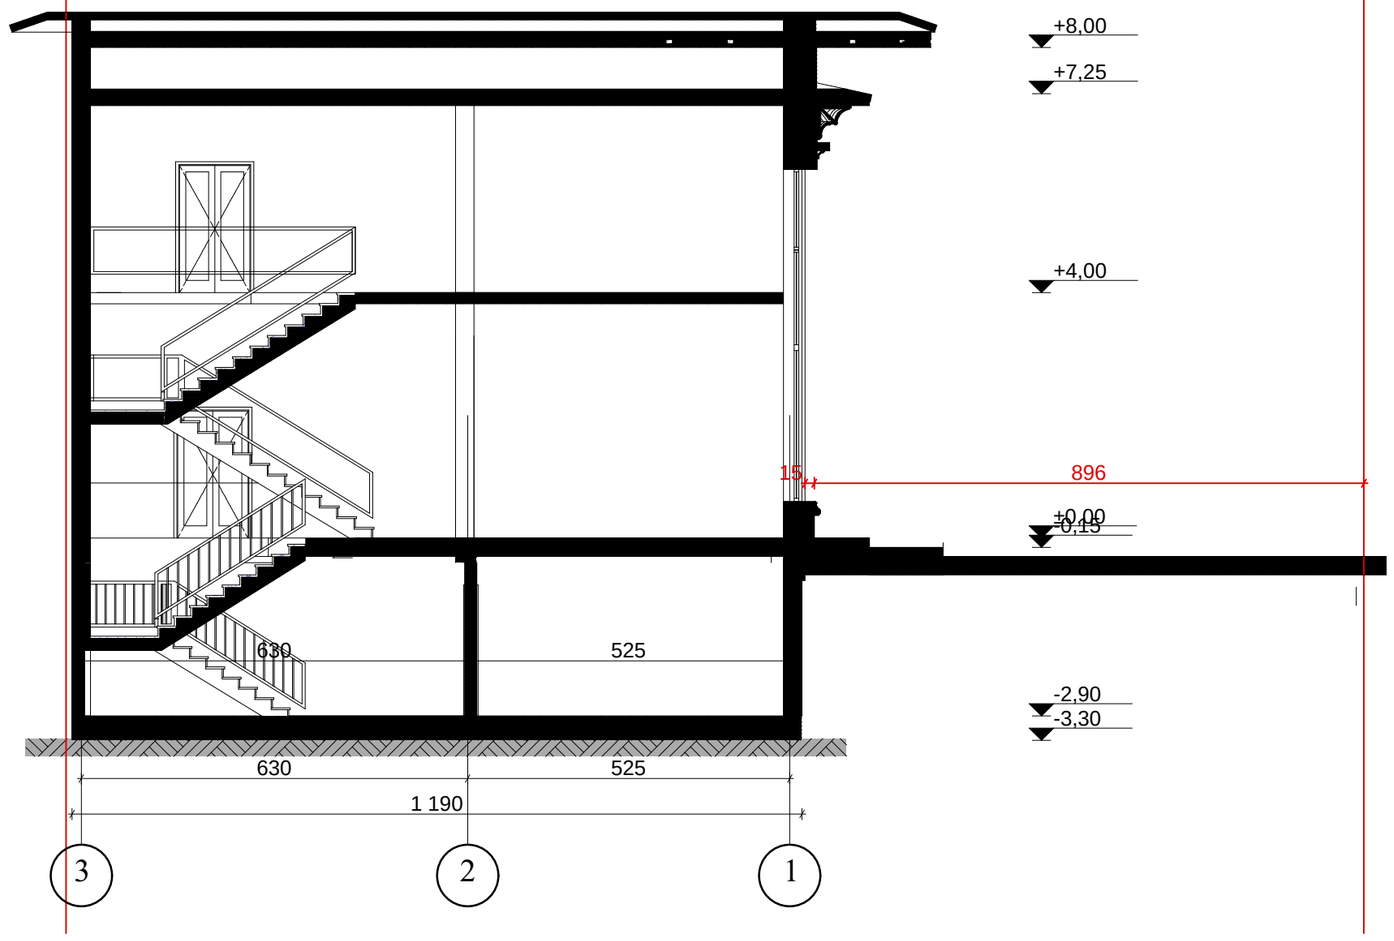

ფორმატი A-3	თარიღი 2017 წ.	ცვლ.
	ფაქტობა №	ფაილის სახელი

ექსპლიკაცია:

ნაკვეთის ფართი 415 კვ.მ

ექსპლიკაცია

შენიშვნები:

დამკვეთი: რამაზ ვარდოსანიძე

მისამართი: ქალაქი თბილისი ,
აღმაშენებლის ხეივანი მე-13 კმ.

პროექტის სახელწოდება:
რესტორანი

თანამდებობა	გვარი	ხელმოწერა	თარიღი
დირექტორი	ა. გაბკაძიშვილი		
არ. ავტორი	ა. გაბკაძიშვილი		
არ. მთ. კონს.			
შემოწმა			

შპს "Mega Personal Architecture"

მისამართი: ქ.თბილისი თელეთის ქუჩა №4

მასშტაბი	1:100	ჭრილი 2-2
თარიღი	10.09.2017	
სტადია	ფურცელი	ფურცლები
არქიტექტურული ნაწილი	ა - 2	