ფორმატი A-3 | თებერვალი 2017 წ. | ფურც. 1
დაკვეთა № | შენობის სახელი

ექსპლიკაცია:

ნაკვეთის ფართი 415 კვ.მ

ექსპლიკაცია

შენიშვნები:

დამკვეთი: რამაზ ვარდოსანიძე

მისამართი: ქალაქი თბილისი ,
აღმაშენებლის ხეივანი მე-13 კმ.

პროექტის სახელწოდება:
რესტორანი

თანამდებობა	გვარი	ხელმოწერა	თარიღი
დირექტორი	ა. ბახტაძე		
არ. ავტორი	ა. ბახტაძე		
არ. მთ. კონს.			
შემმოწმ.			

შპს "Mega Personal Architecture"

MEGA PERSONAL ARCHITECTURE

მისამართი: ქ.თბილისი თელეთის ქუჩა №4

მასშტაბი	1:200	სიმაღლის ჭრილი
თარიღი	10.09.2017	
სტადია	ფურცელი	ფურცლები
არქიტექტურული ნაწილი	ა - 2	

სიმაღლის ჭრილი 1-1 მას'შ. 1 : 100 მ

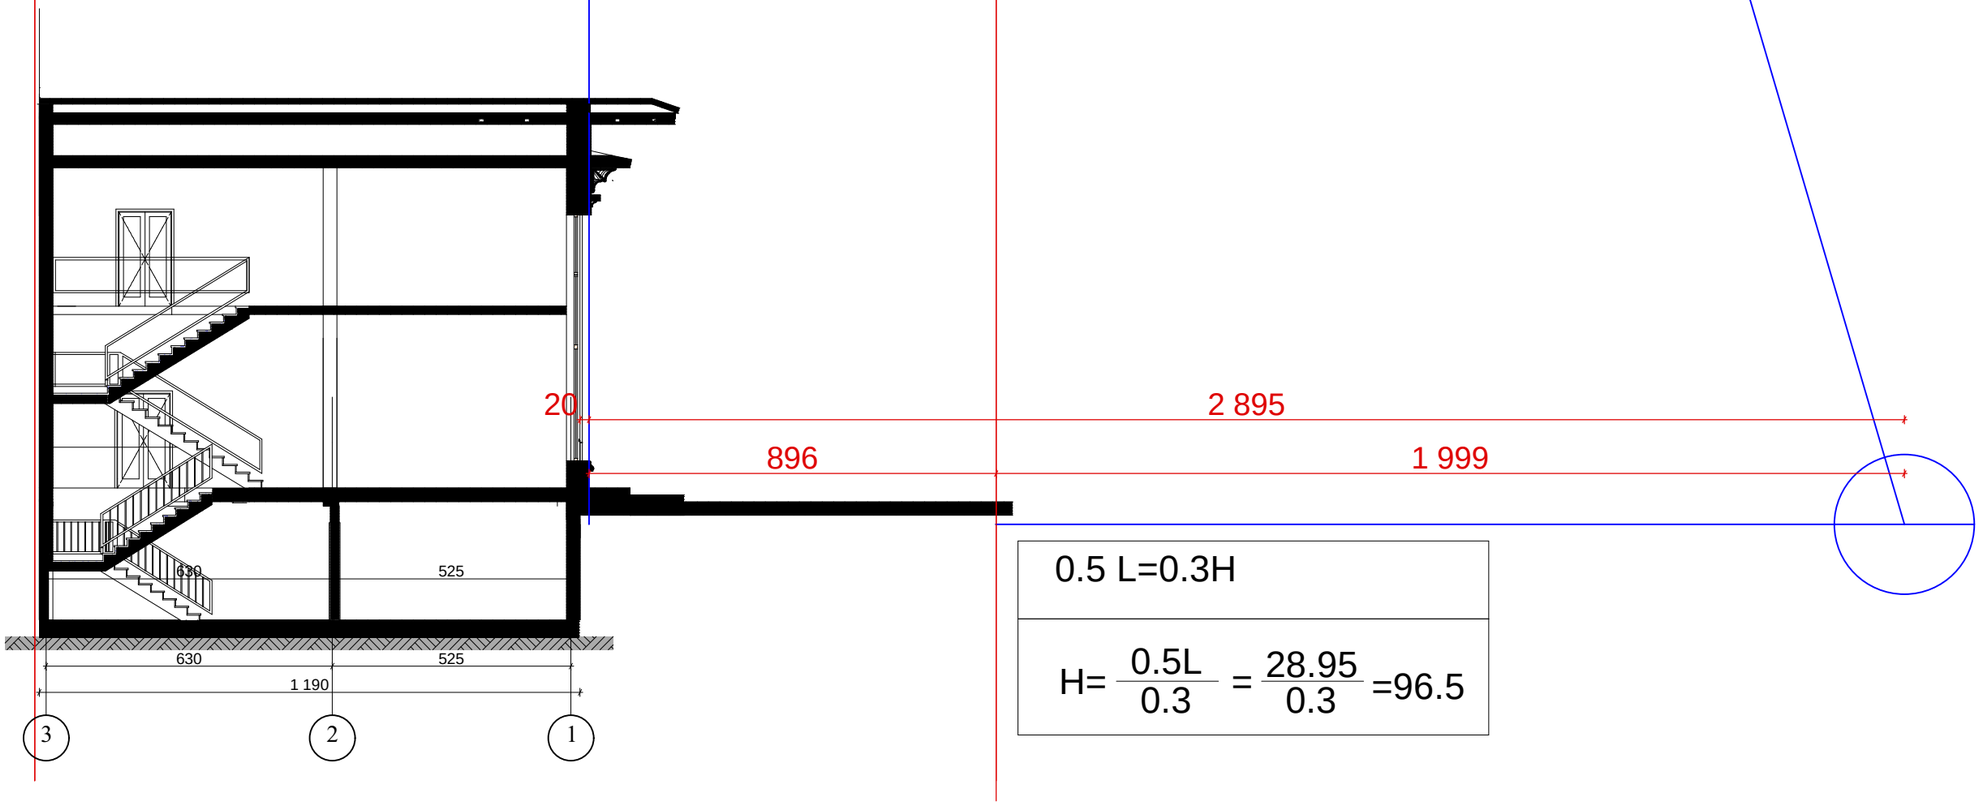

$$0.5\ L=0.3H$$

$$H=\frac{0.5L}{0.3}=\frac{28.95}{0.3}=96.5$$

ფორმატი A-3	თებერვალი 2017 წ.	ფურც.
	დაკვეთა №	შაირის ნახვრი

ექსპლიკაცია:

ნაკვეთის შარეი 415 კვ.მ

ექსპლიკაცია

სიმაღლის განმსაზღვრელი გეგმა. მასშ. 1 : 500 მ

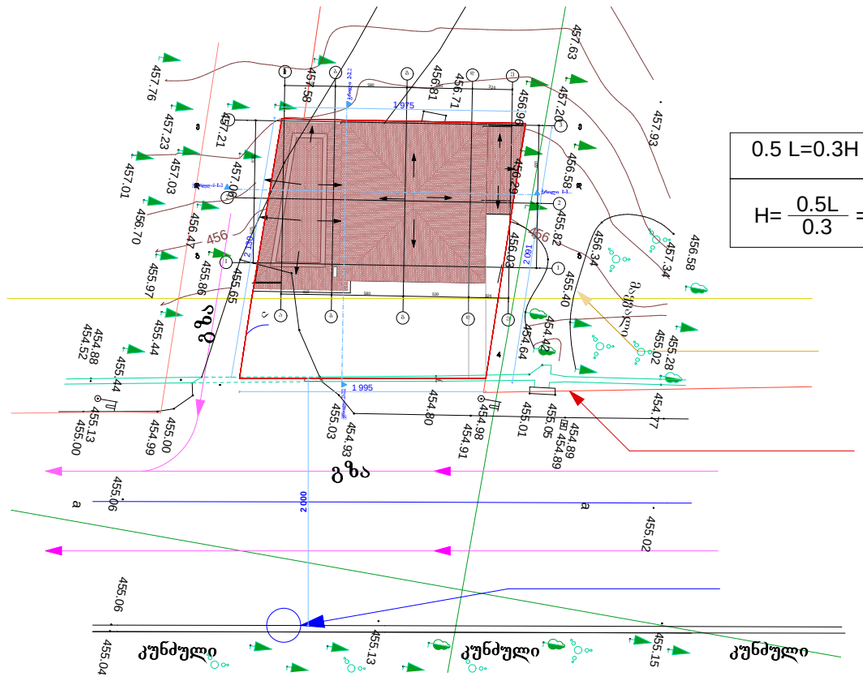

0.5 L=0.3H
$H=\frac{0.5L}{0.3}=\frac{28.95}{0.3}=96.5$

შენიშვნები:

დამკვეთი: რამაზ ვარდოსანიძე

მისამართი: ქალაქი თბილისი ,
ადმშენებლის ხეივანი მე-13 კმ.

პროექტის სახელწოდება:

რესტორანი

თანამდებობა	გვარი	ხელმოწერა	თარიღი
დირექტორი	ა. კაჭკაჭიშვილი		
პრ. ავტორი	ა. კაჭკაჭიშვილი		
პრ. მთ. კონს.			
შესამოწმა			

შპს "Mega Personal Architecture"

MEGA PERSONAL ARCHITECTURE

მისამართი: ქ.თბილისი
თელეთის ქუჩა №4

მასშტაბი	1:500	სიმაღ. სქემა
თარიღი	10.09.2017	

სტადია	შეკვეთი	შეკვეთები
არქიტექტურული ნაწილი	ა - 3	