ჭრილი 1-1 მასშ. 1 : 100 მ

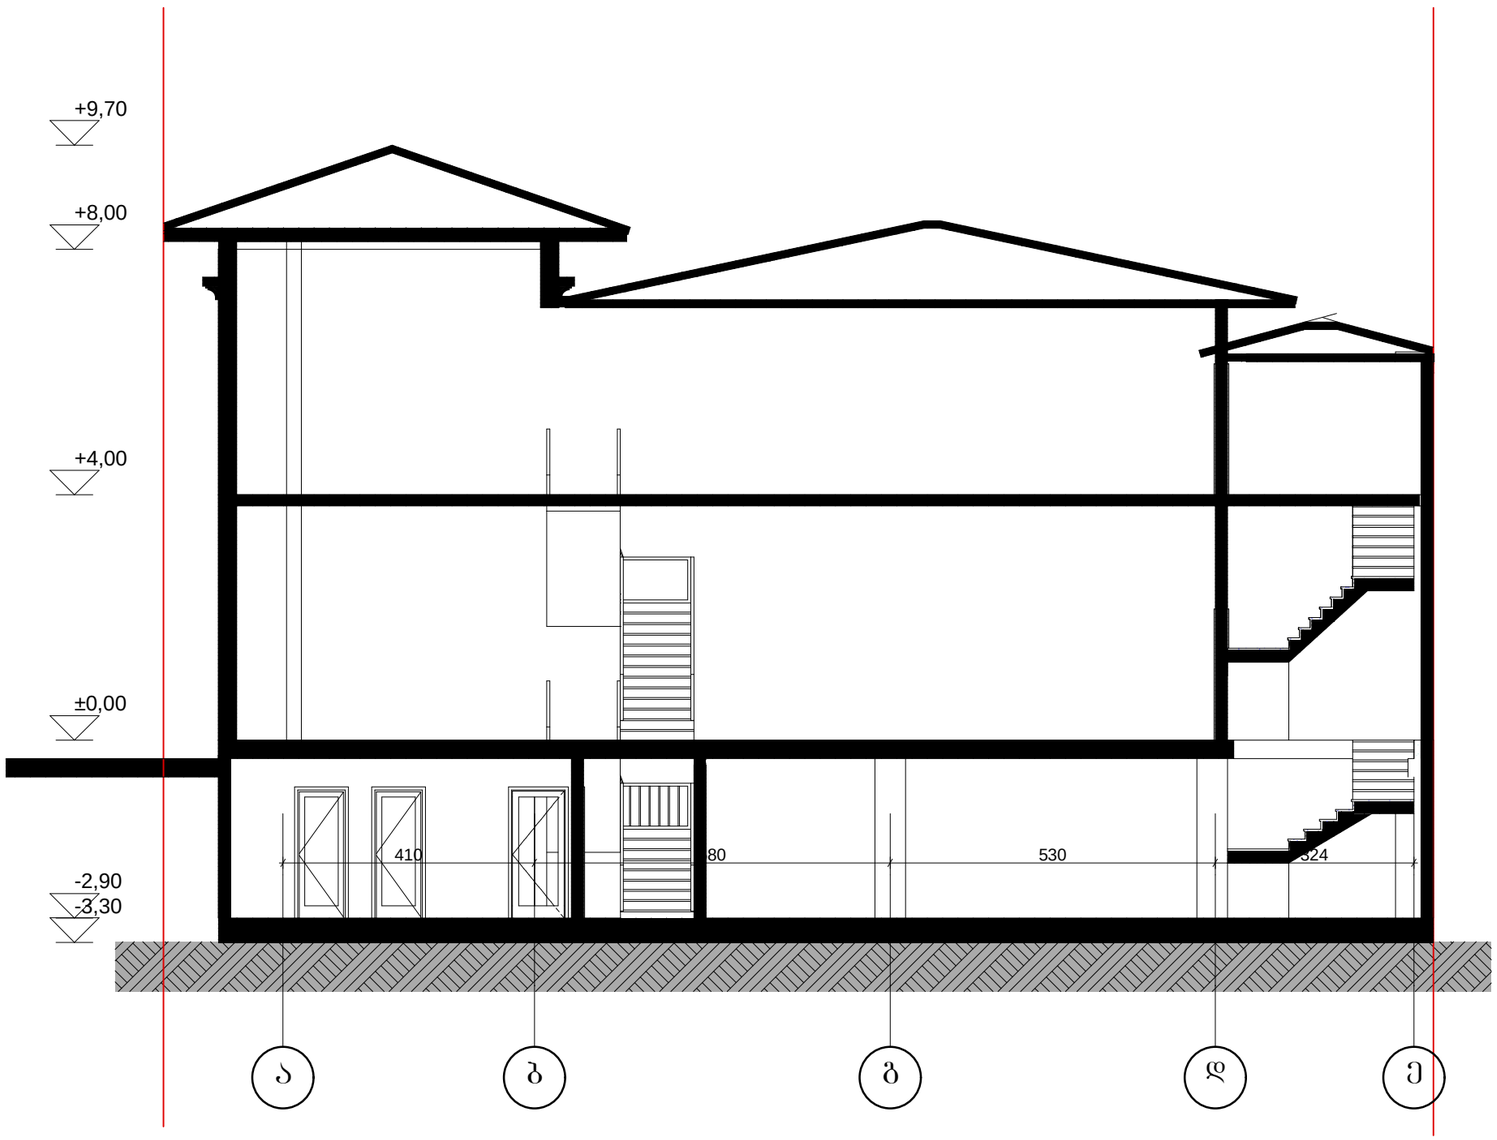

ფორმატი A-3	თარიღი 2017 წ.	ბლნ.
	ზომა №	შენობის სახელი

ექსპლიკაცია:

ნაკვეთის ფართი 415 კვ.მ

ექსპლიკაცია

შენიშვნები:

დამკვეთი: რამაზ ვარდოსანიძე

მისამართი: ქალაქი თბილისი ,
აღმაშენებლის ხეივანი მე-13 კმ.

პროექტის სახელწოდება:
რესტორანი

თანამდებობა	გვარი	ხელმოწერა	თარიღი
დირექტორი	ა. ბაბკაბიშვილი		
არ. ავტორი	ა. ბაბკაბიშვილი		
არ. მთ. კონს.			
შემოწმდა			

შპს "Mega Personal Architecture"

MEGA PERSONAL ARCHITECTURE

მისამართი: ქ.თბილისი თელეთის ქუჩა №4

მასშტაბი	1:100	ჭრილი 1-1
თარიღი	10.09.2017	

სტადია	ფურცელი	ფურცლები
არქიტექტურული ნაწილი	ა - 2	

ჭრილი 2-2 მას'შ. 1 : 100 მ

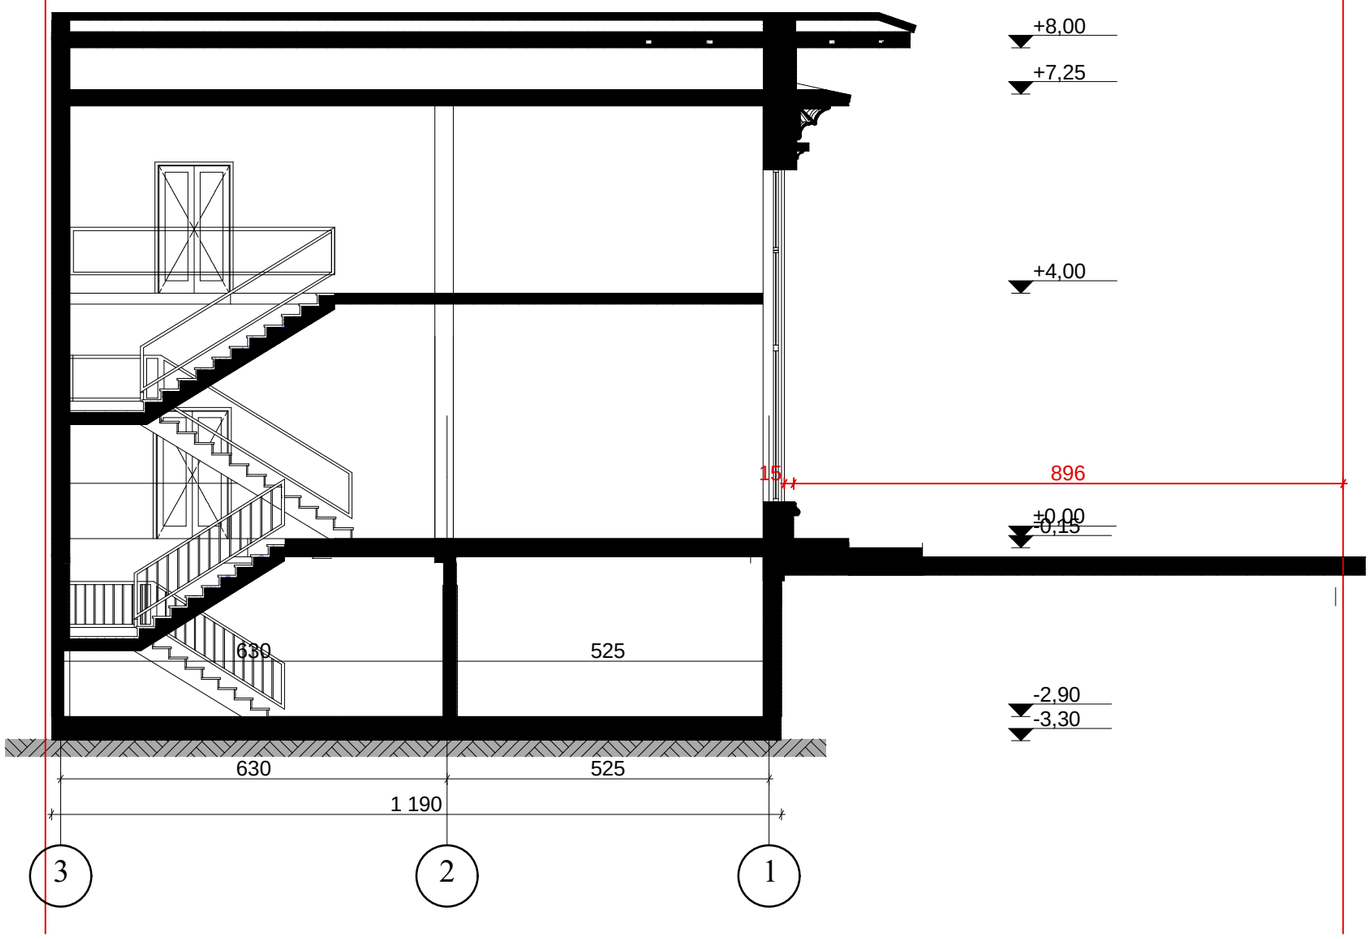

ფორმატი A-3	თბილისი 2017 წ.	ფურ. ფაილის სახელი
	დაკვეთა №	

ექსპლიკაცია:

ნაკვეთის ფართი 415 კვ.მ

ექსპლიკაცია

შენიშვნები:

დამკვეთი: რამაზ ვარდოსანიძე

მისამართი: ქალაქი თბილისი ,
აღმაშენებლის ხეივანი მე-13 კმ.

პროექტის სახელწოდება:

რესტორანი

თანამდებობა	გვარი	ხელმოწერა	თარიღი
დირექტორი	ა. ბაბაბაზოშვილი		
არ. ავტორი	ა. ბაბაბაზოშვილი		
არ. მთ. კონს.			
შესამოწმა			

შპს "Mega Personal Architecture"

MEGA PERSONAL ARCHITECTURE

მისამართი: ქ.თბილისი
თელეთის ქუჩა №4

მასშტაბი	1:100	ჭრილი 2-2
თარიღი	10.09.2017	
სტადია		ფურცელი / ფურცლები
არქიტექტურული ნაწილი		ა - 2