ფასადი ღერძებში ა-ე მასშ. 1 : 100 მ



ფორმატი A-3	თბილისი 2017 წ.		ასრ. ფაილის სახელი
	დაკვეთა №		

ექსპლიკაცია:

ნაკვეთის ფართი 415 კვ.მ

ექსპლიკაცია

შენიშვნები:

დამკვეთი: რამაზ ვარდოსანიძე

მისამართი: ქალაქი თბილისი ,
აღმაშენებლის ხეივანი მე-13 კმ.

პროექტის სახელწოდება:
რესტორანი

თანამდებობა	გვარი	ხელმოწერა	თარიღი
დირექტორი	ა. ქაჭაჭაიშვილი		
პრ. ავტორი	ა. ქაჭაჭაიშვილი		
პრ. მთ. კონს.			
შესამოწმა			

შპს "Mega Personal Architecture"

მისამართი: ქ.თბილისი თელეთის ქუჩა №4

მასშტაბი	1:100	ფასადი ა-ე
თარიღი	10.09.2017	

სტადია	ფურცელი	ფურცლები
არქიტექტურული ნაწილი	ა - 2	

ფასადი ღერძებში 3-1 მასშ. 1 : 100 მ

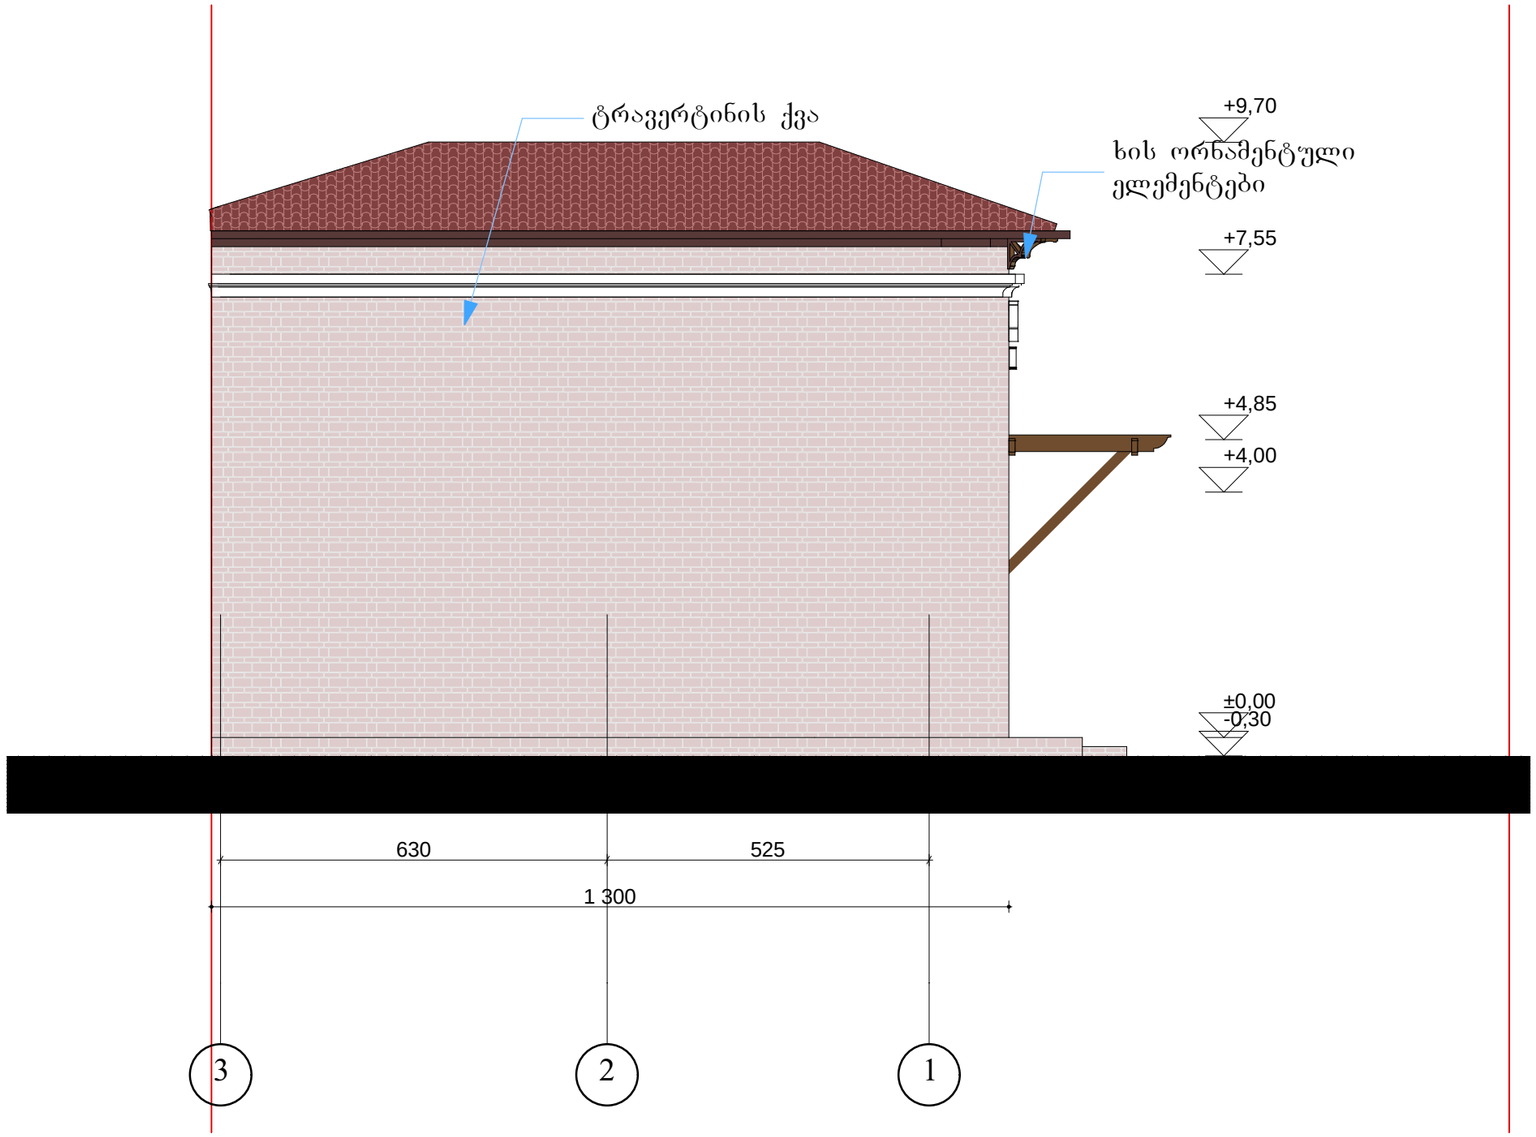

შიფრი A-3	თბილისი 2017 წ.	ასლ. შაბლონის სახელი
	დაკვეთა №	

ექსპლიკაცია:

ნაკვეთის შართი 415 კვ.მ

ექსპლიკაცია

შენიშვნები:

დამკვეთი: რამაზ ვარდოსანიძე

მისამართი: ქალაქი თბილისი ,
აღმაშენებლის ხეივანი მე-13 კმ.

პროექტის სახელწოდება:

რესტორანი

თანამდებობა	გვარი	ხელმოწერა	თარიღი
დირექტორი	ა. გაგარაშვილი		
პრ. ავტორი	ა. გაგარაშვილი		
პრ. მთ. კონს.			
შესამოწმა			

შპს "Mega Personal Architecture"

მისამართი: ქ.თბილისი თელეთის ქუჩა №4

მასშტაბი	1:100	ფასადი 3-1
თარიღი	10.09.2017	

სტადია	შრომები	შრომითები
არქიტექტურული ნაწილი	ა - 2	

ფასადი ღერძებში ე-ა მასშ. 1 : 100 მ

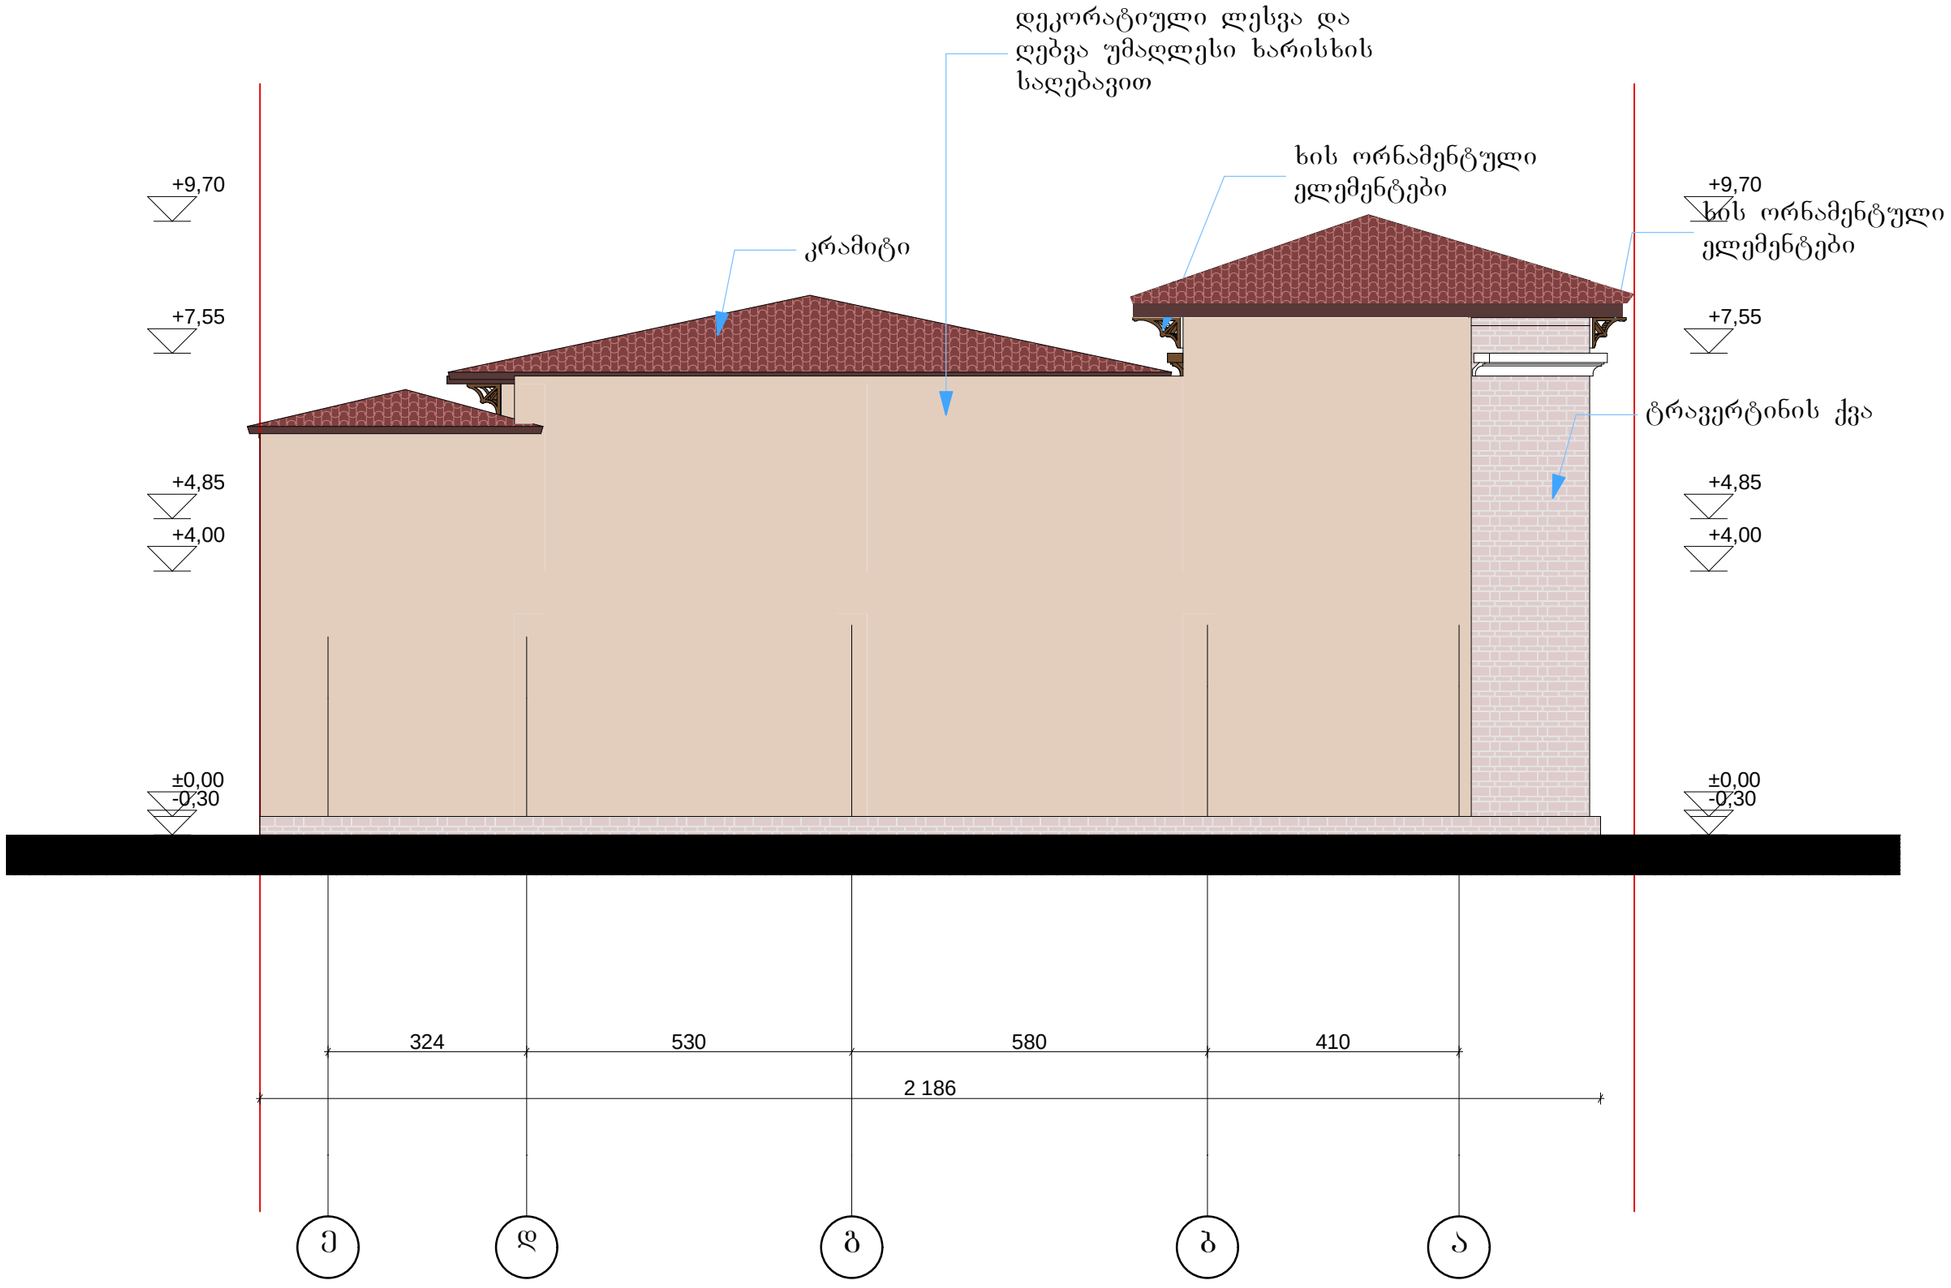

ფორმატი A-3 | თბილისი 2017 წ. | პლნ. | დაკვეთა №: | ფაილის სახელი

ექსპლიკაცია:

ნაკვეთის ფართი 415 კვ.მ

ექსპლიკაცია

შენიშვნები:

დამკვეთი: რამაზ ვარდოსანიძე

მისამართი: ქალაქი თბილისი , აღმაშენებლის ხეივანი მე-13 კმ.

პროექტის სახელწოდება:

რესტორანი

თანამდებობა	გვარი	ხელმოწერა	თარიღი
დირექტორი	ა. ბაზგაზომლი		
არ. ავტორი	ა. ბაზგაზომლი		
არ. მთ. კონს.			
შემამოწმა			

შპს "Mega Personal Architecture"

მისამართი: ქ.თბილისი თელეთის ქუჩა №4

მასშტაბი	1:100	ფასადი ბ-ა
თარიღი	10.09.2017	
სტადია	ფურცელი	ფურცლების
არქიტექტურული ნაწილი	ა - 2	

ფასადი ღერძებში 1-3 მასშ. 1 : 100 მ

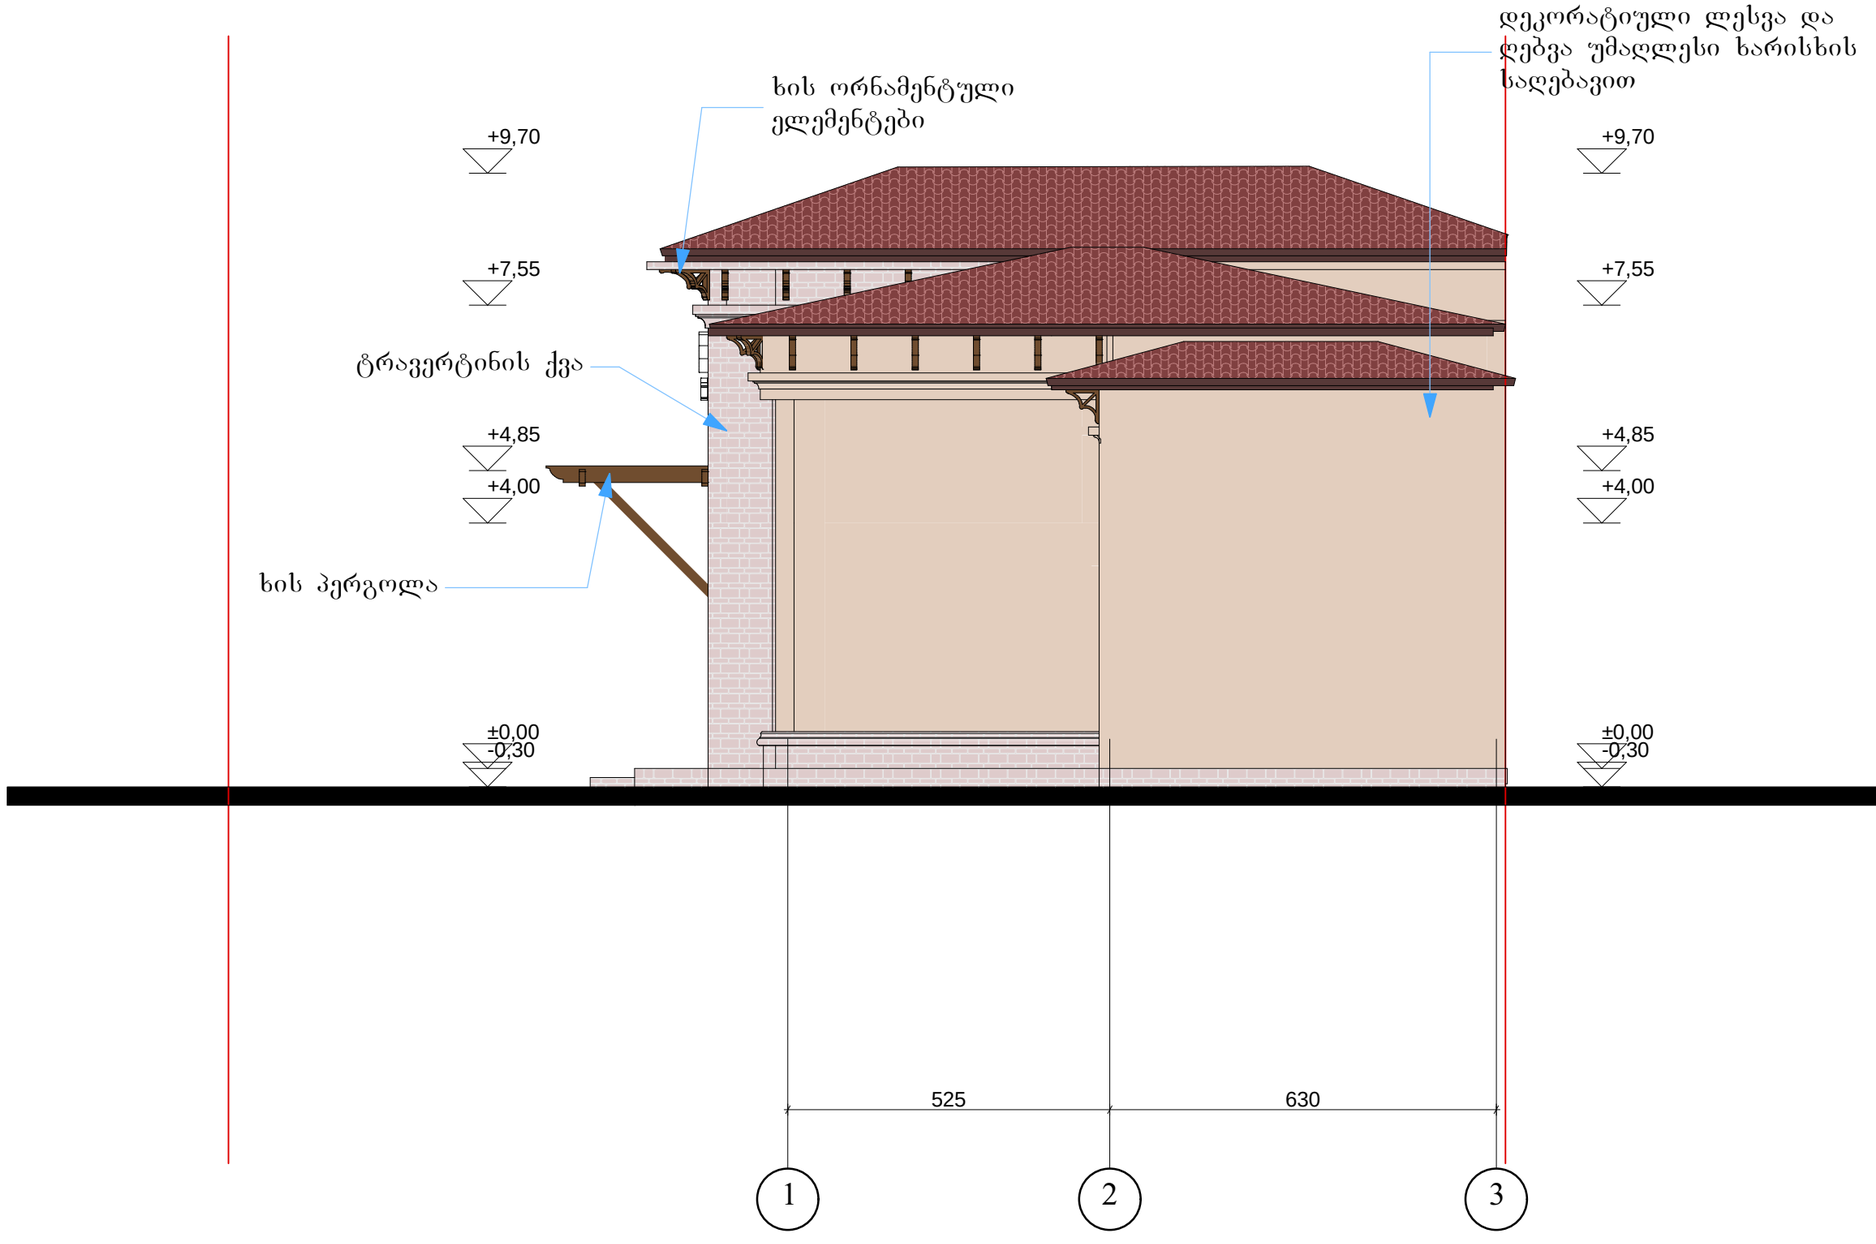

ფორმატი A-3	თბილისი 2017 წ.	პლნ.
	დაკვეთა №	შენობის სახეობა

ექსპლიკაცია:

ნაკვეთის ფართი 415 კვ.მ

ექსპლიკაცია

შენიშვნები:

დამკვეთი: რამაზ ვარდოსანიძე

მისამართი: ქალაქი თბილისი ,
აღმაშენებლის ხეივანი მე-13 კმ.

პროექტის სახელწოდება:
რესტორანი

თანამდებობა	გვარი	ხელმოწერა	თარიღი
დირექტორი	ა. გაგკაზოშვილი		
არ. ავტორი	ა. გაგკაზოშვილი		
არ. მთ. კონს.			
შემამოწმა			

შპს "Mega Personal Architecture"

MEGA PERSONAL ARCHITECTURE

მისამართი: ქ.თბილისი თელეთის ქუჩა №4

მასშტაბი	1:100	ფასადი 1-3
თარიღი	10.09.2017	

სტადია	ფურცელი	ფურცლები
არქიტექტურული ნაწილი	ა - 2	