PRODUCED BY AN AUTODESK EDUCATIONAL PRODUCT

PRODUCED BY AN AUTODESK EDUCATIONAL PRODUCT


საქართველო

ქ. თბილისის მერია


სსიპ თბილისის არქიტექტურის სამსახური

ქ. თბილისი, ისანი-სამგორის რ-ნში, ჩოლოყაშვილის ქ. №50ა
არასასოფლო-სამეურნეო დანიშნულების მიწის ნაკვეთის
გ ე გ მ ა
საფუძველი: საკადასტრო კოდი **01.17.12.060.029**

სიტუაციური გეგმა მ 1:5000

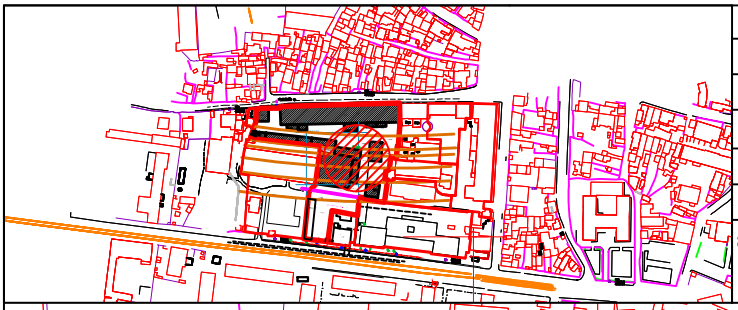

მიწის ნაკვეთის გამოყენების პირობების მომზადების განკუთვნილება		
განკუთვნილების უფროსი:		
მთავარი სპეციალისტი:		
საინვესტიციო განკუთვნილება		
მთავარი სპეციალისტი:		
მიწის ნაკვეთის შუნძცია და ქალაქმშენებლობითი პირობების პარამეტრები		

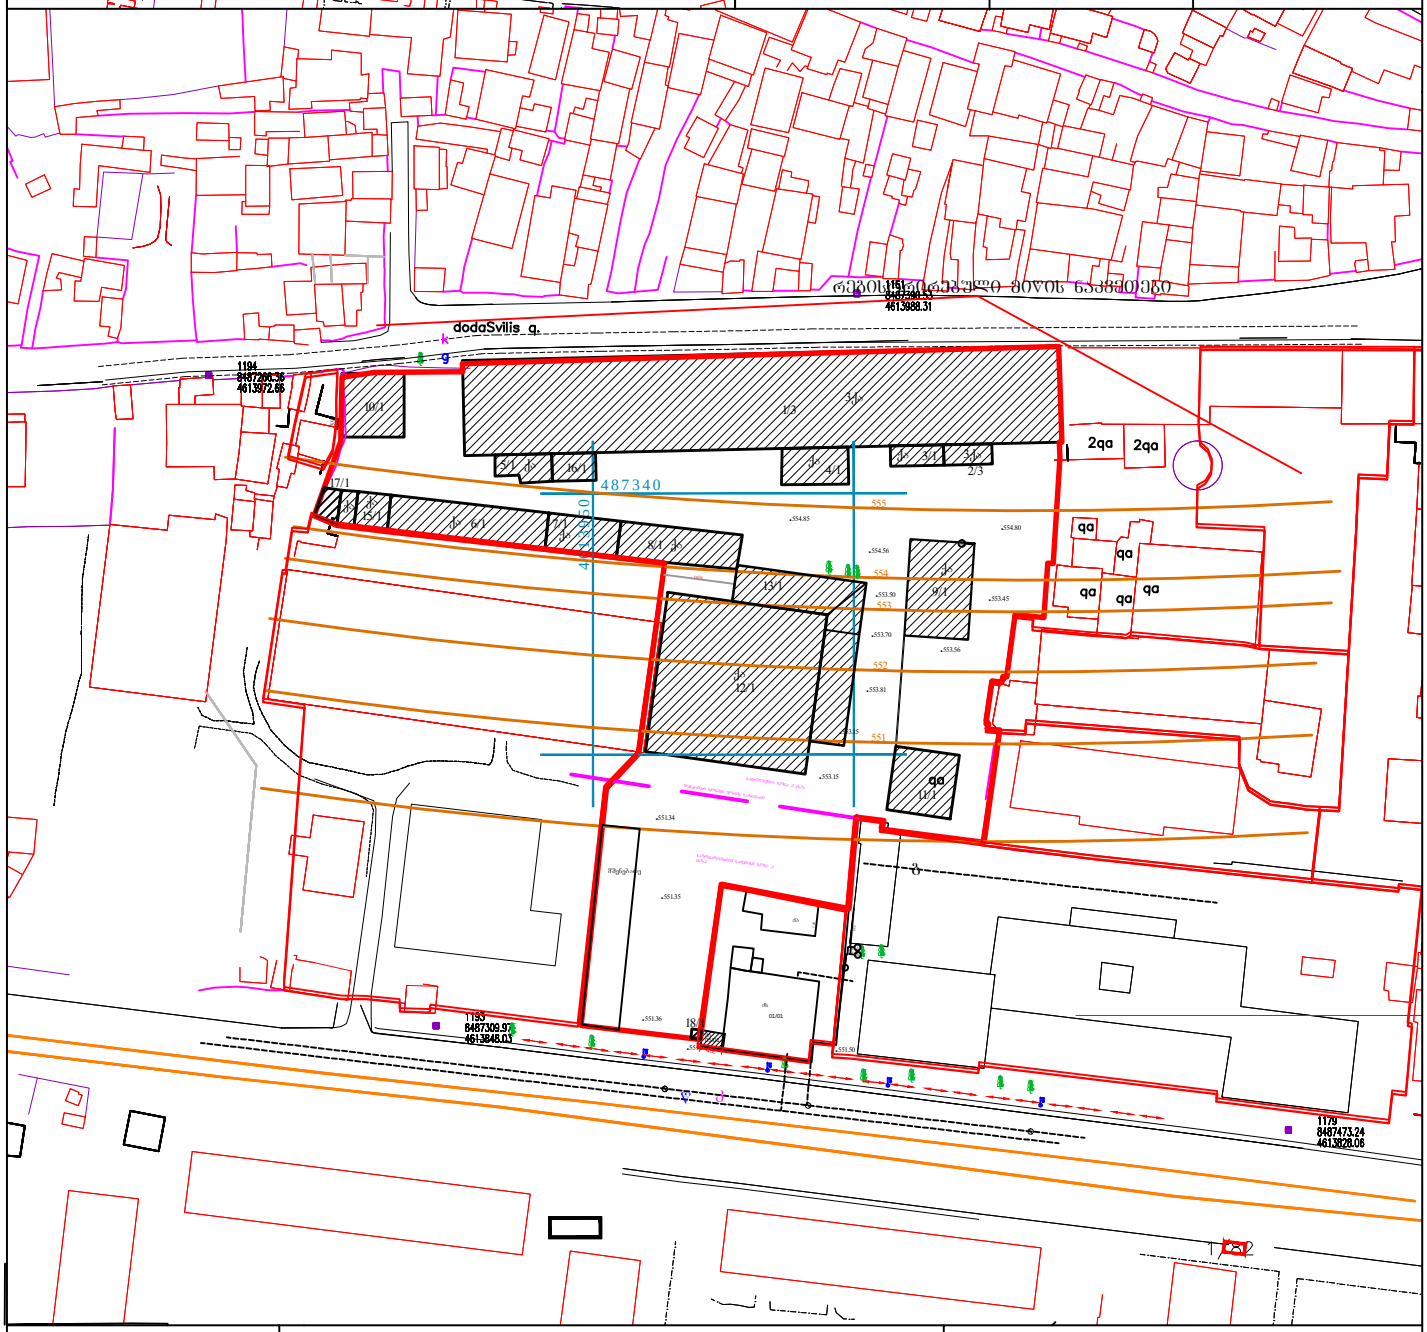

ხელშეკრულება №

დამკვეთი: შპს "ომეგა ნ"

ა პ რ ო ბ ი რ ე ბ ა ნ ი შ ნ ე ბ ი


არსებ. სახლი	საბინაო-საკომუნალო ობიექტი	ღობე	საპროექტო ობიექტის კონტურები	ხის ღობე	ელ. ქსელები		
არსებ. სახლი	რეზერვუარი	კედელი		წყალგამანაწილებელი	გაზი		
შენობები	რამპებზე	ბეტონის ღობე		ქანალიზაცია	ტელეკომუნიკაციის ქსელი		
ელ. განაშენები ბაზა	ხეები	წყალტე		საინჟინრო			
საგზაო-საკომუნალო ქსელი							

შპს ADM

დირექტორი		ლ. მამისაშვილი
შესრულა		
მ. 1:1000		გაიცა: 08.11.2016 წ

PRODUCED BY AN AUTODESK EDUCATIONAL PRODUCT


PRODUCED BY AN AUTODESK EDUCATIONAL PRODUCT

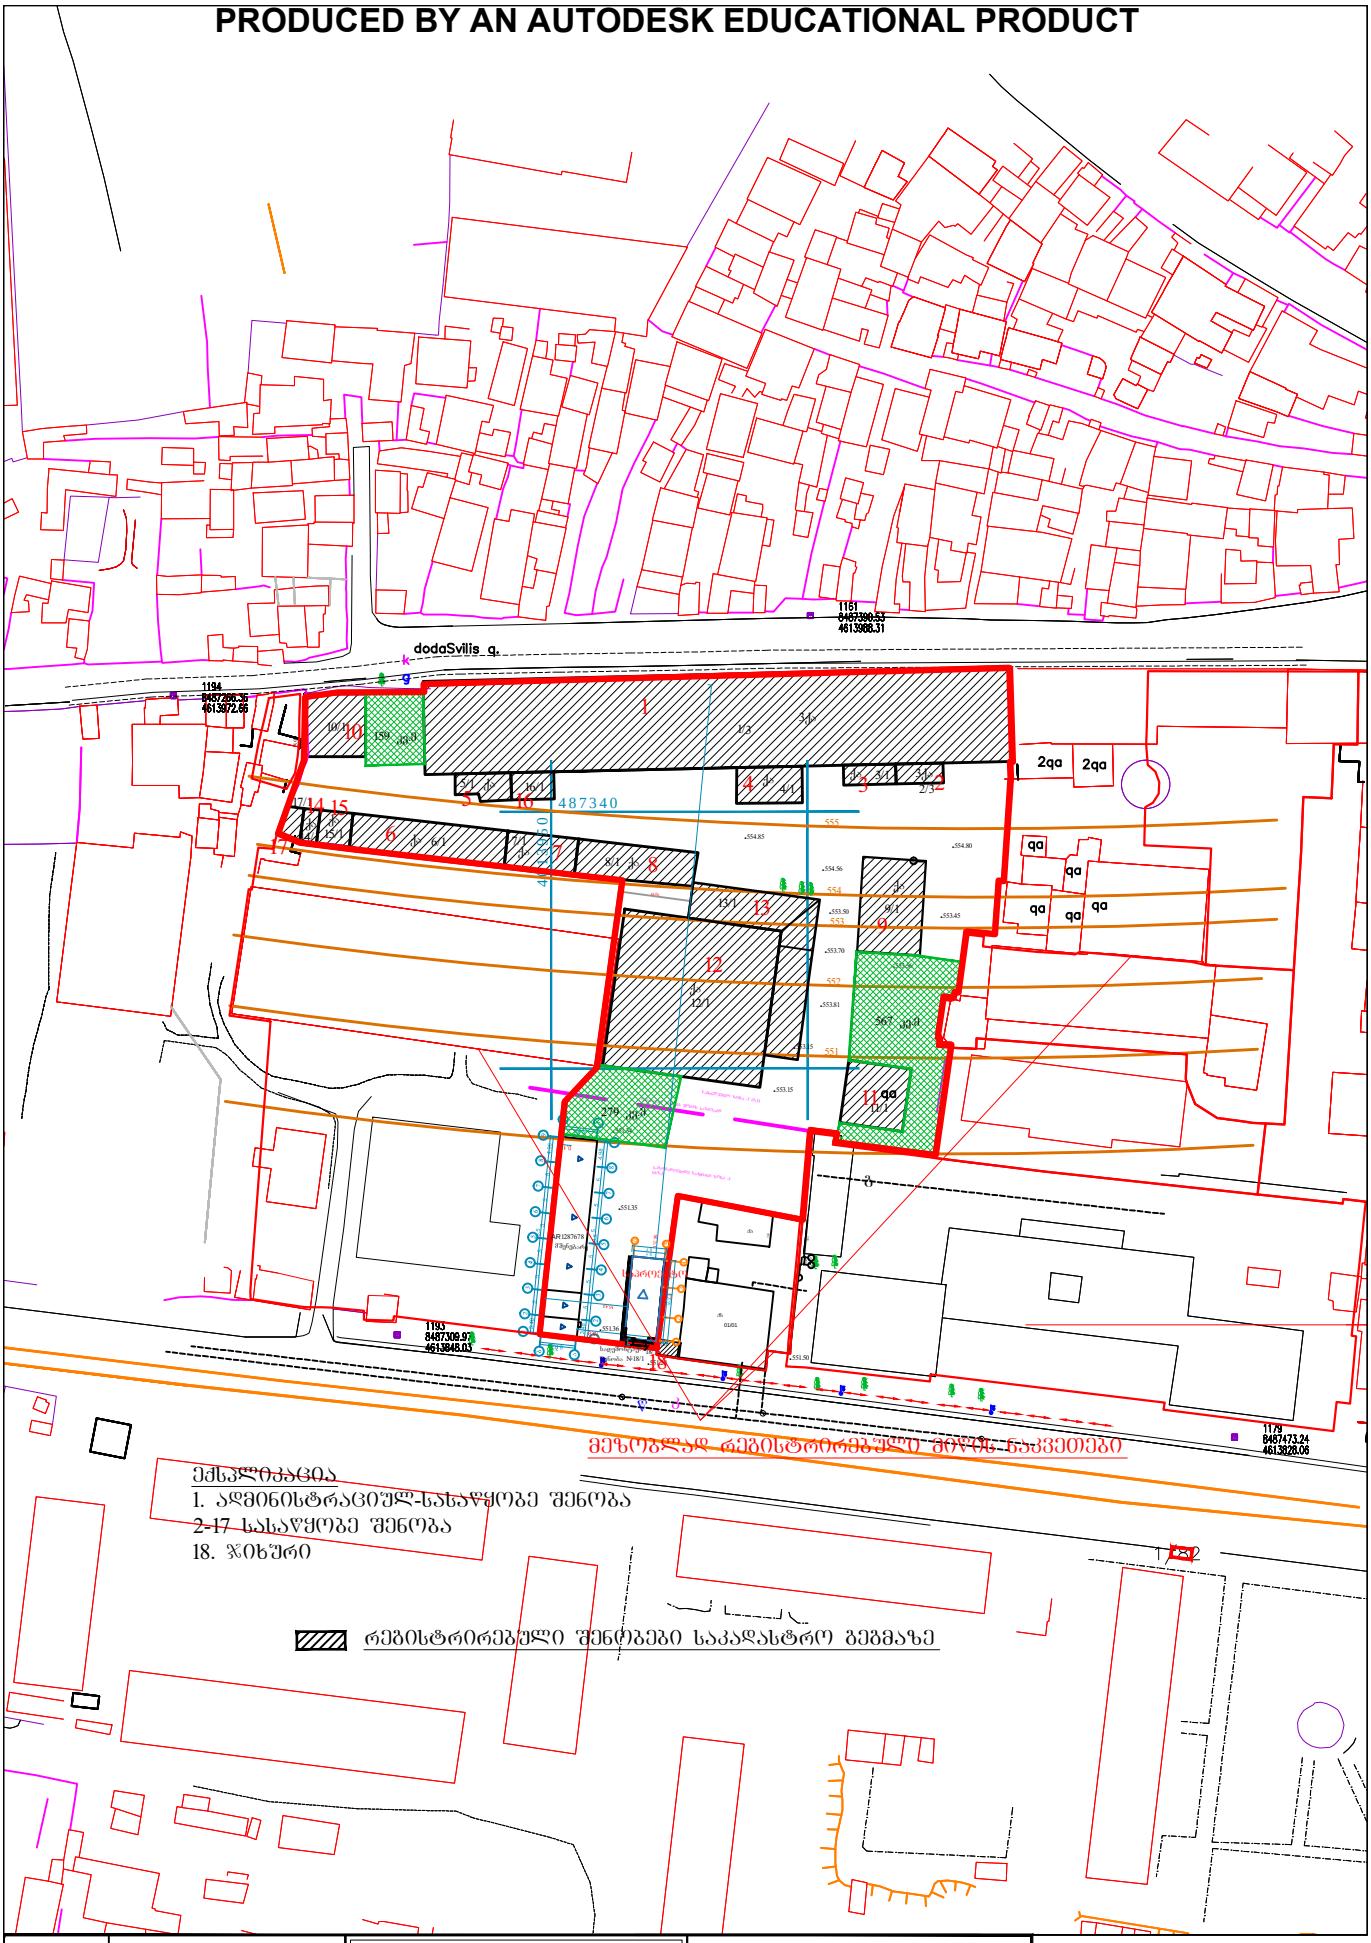

ფორმატი A3	თბილისი 2016წ	მთლიანი გენ გეგმა	შპს ADM
მასშტაბი 1:1000	კლასი: II შერცელი: ა-	შპს "ოფეგა 6"-ს საოფისე შენობის პროექტი მისამართზე: ქ. თბილისი, ვერელაშვილის ქ. №50ა	დირექტორი არქიტექტორი დაპროექტება ლ. ბაქისაშვილი

PRODUCED BY AN AUTODESK EDUCATIONAL PRODUCT

PRODUCED BY AN AUTODESK EDUCATIONAL PRODUCT

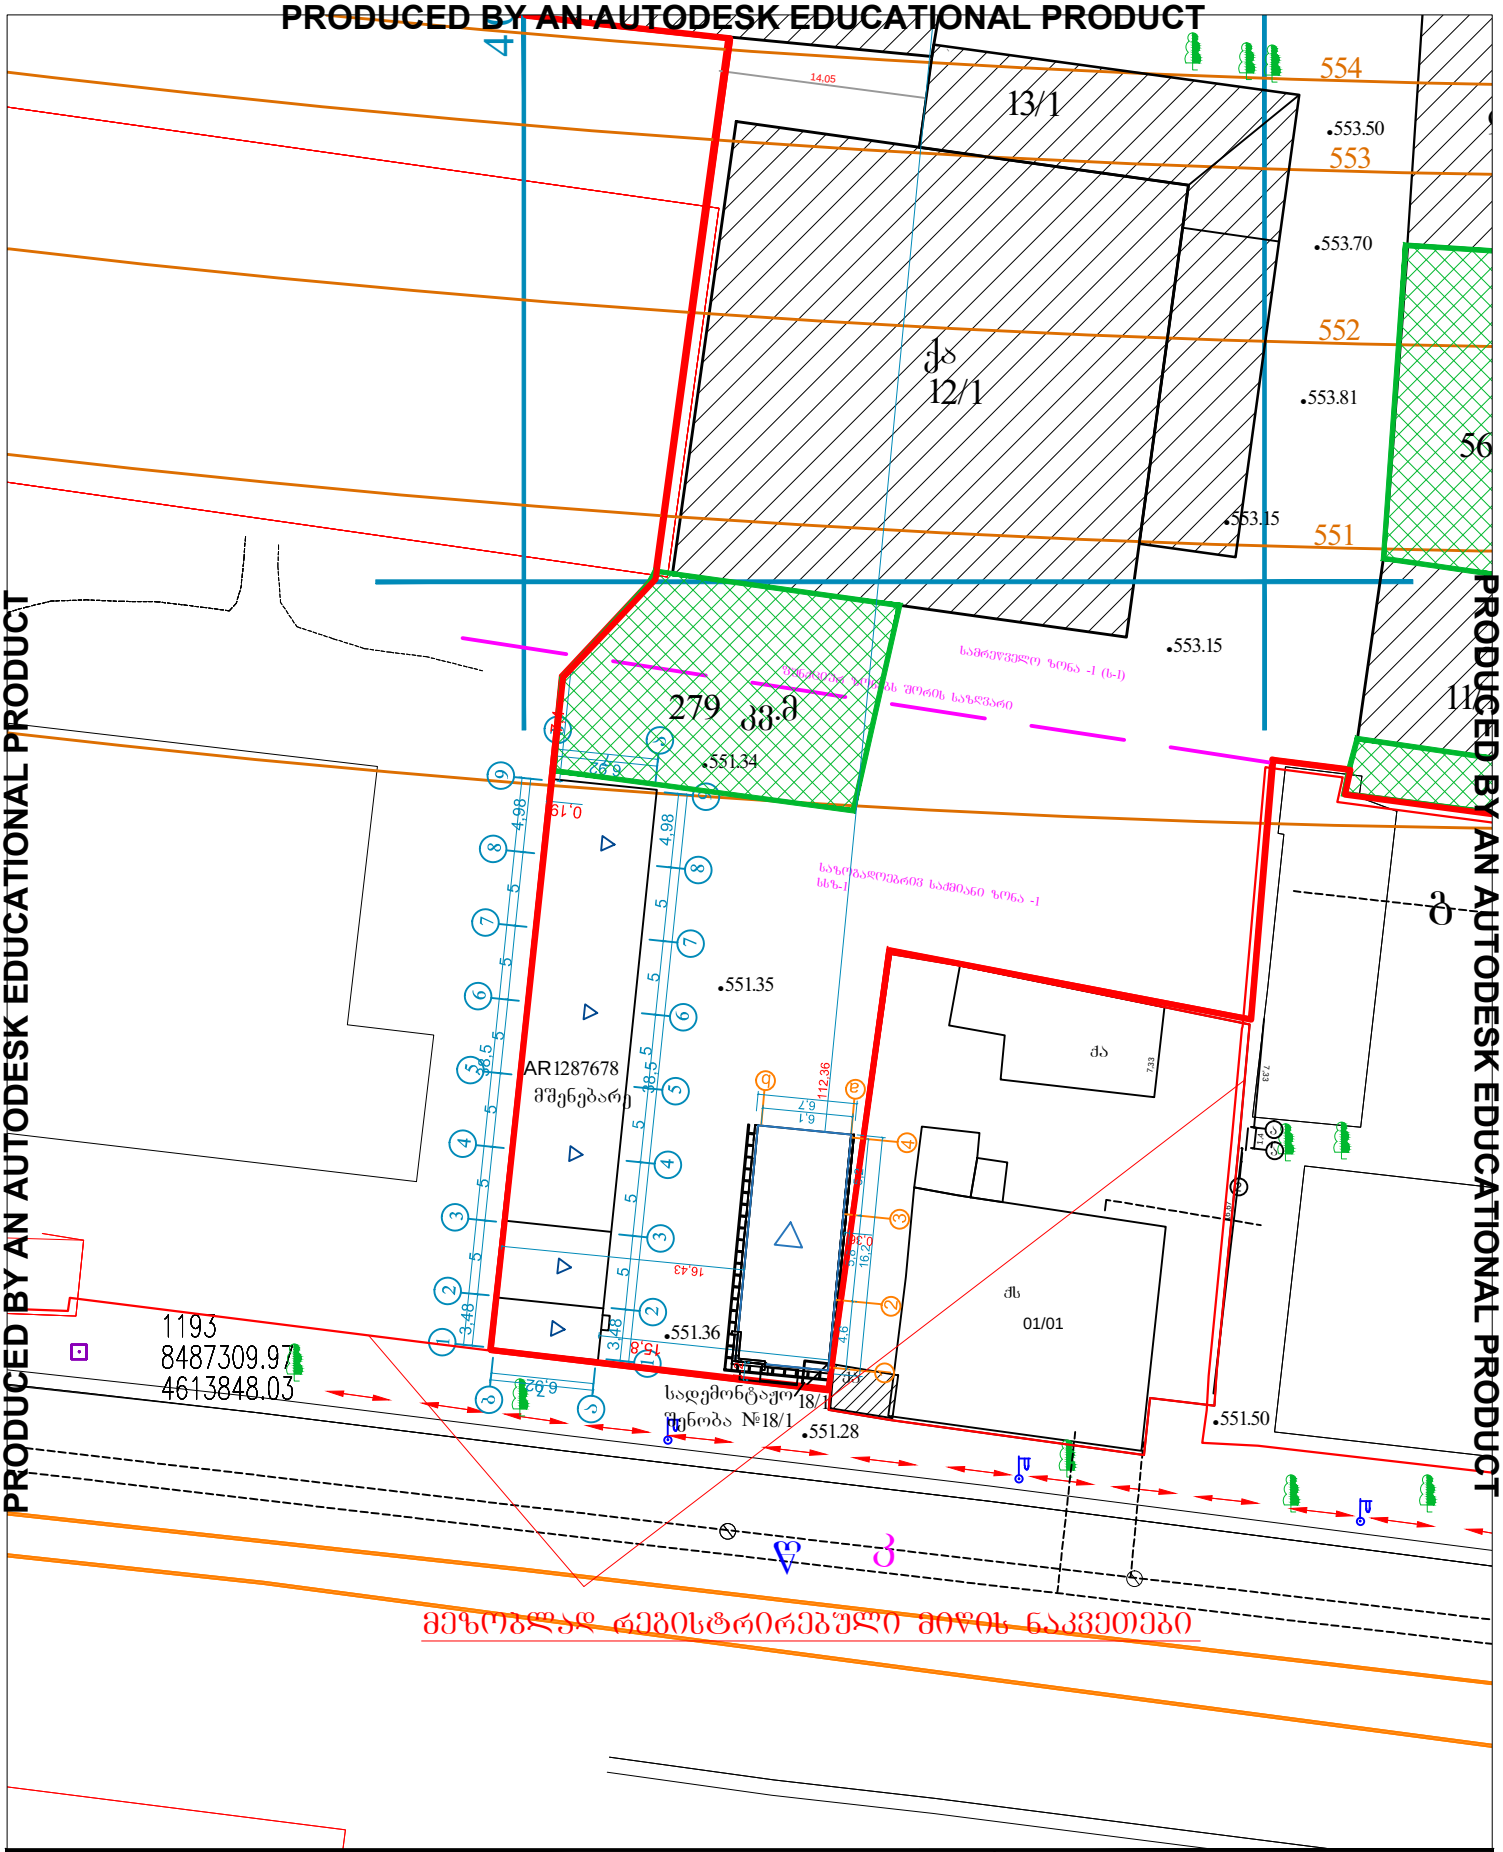

PRODUCED BY AN AUTODESK EDUCATIONAL PRODUCT

PRODUCED BY AN AUTODESK EDUCATIONAL PRODUCT

ფორმატი A4	თბილისი 2016წ	გენ გეგმა-ფრაგმენტი	შპს ADM
მასშტაბი 1:500	კლასი: II ფურცელი: ა-	შპს "ომეგა ნ"-ს საოფისე შენობის პროექტი მისამართზე: ქ. თბილისი, ჩოლოყაშვილის ქ. №50ა	დირექტორი არქიტექტორი დაამუშავა ლ. მამისაშვილი

PRODUCED BY AN AUTODESK EDUCATIONAL PRODUCT