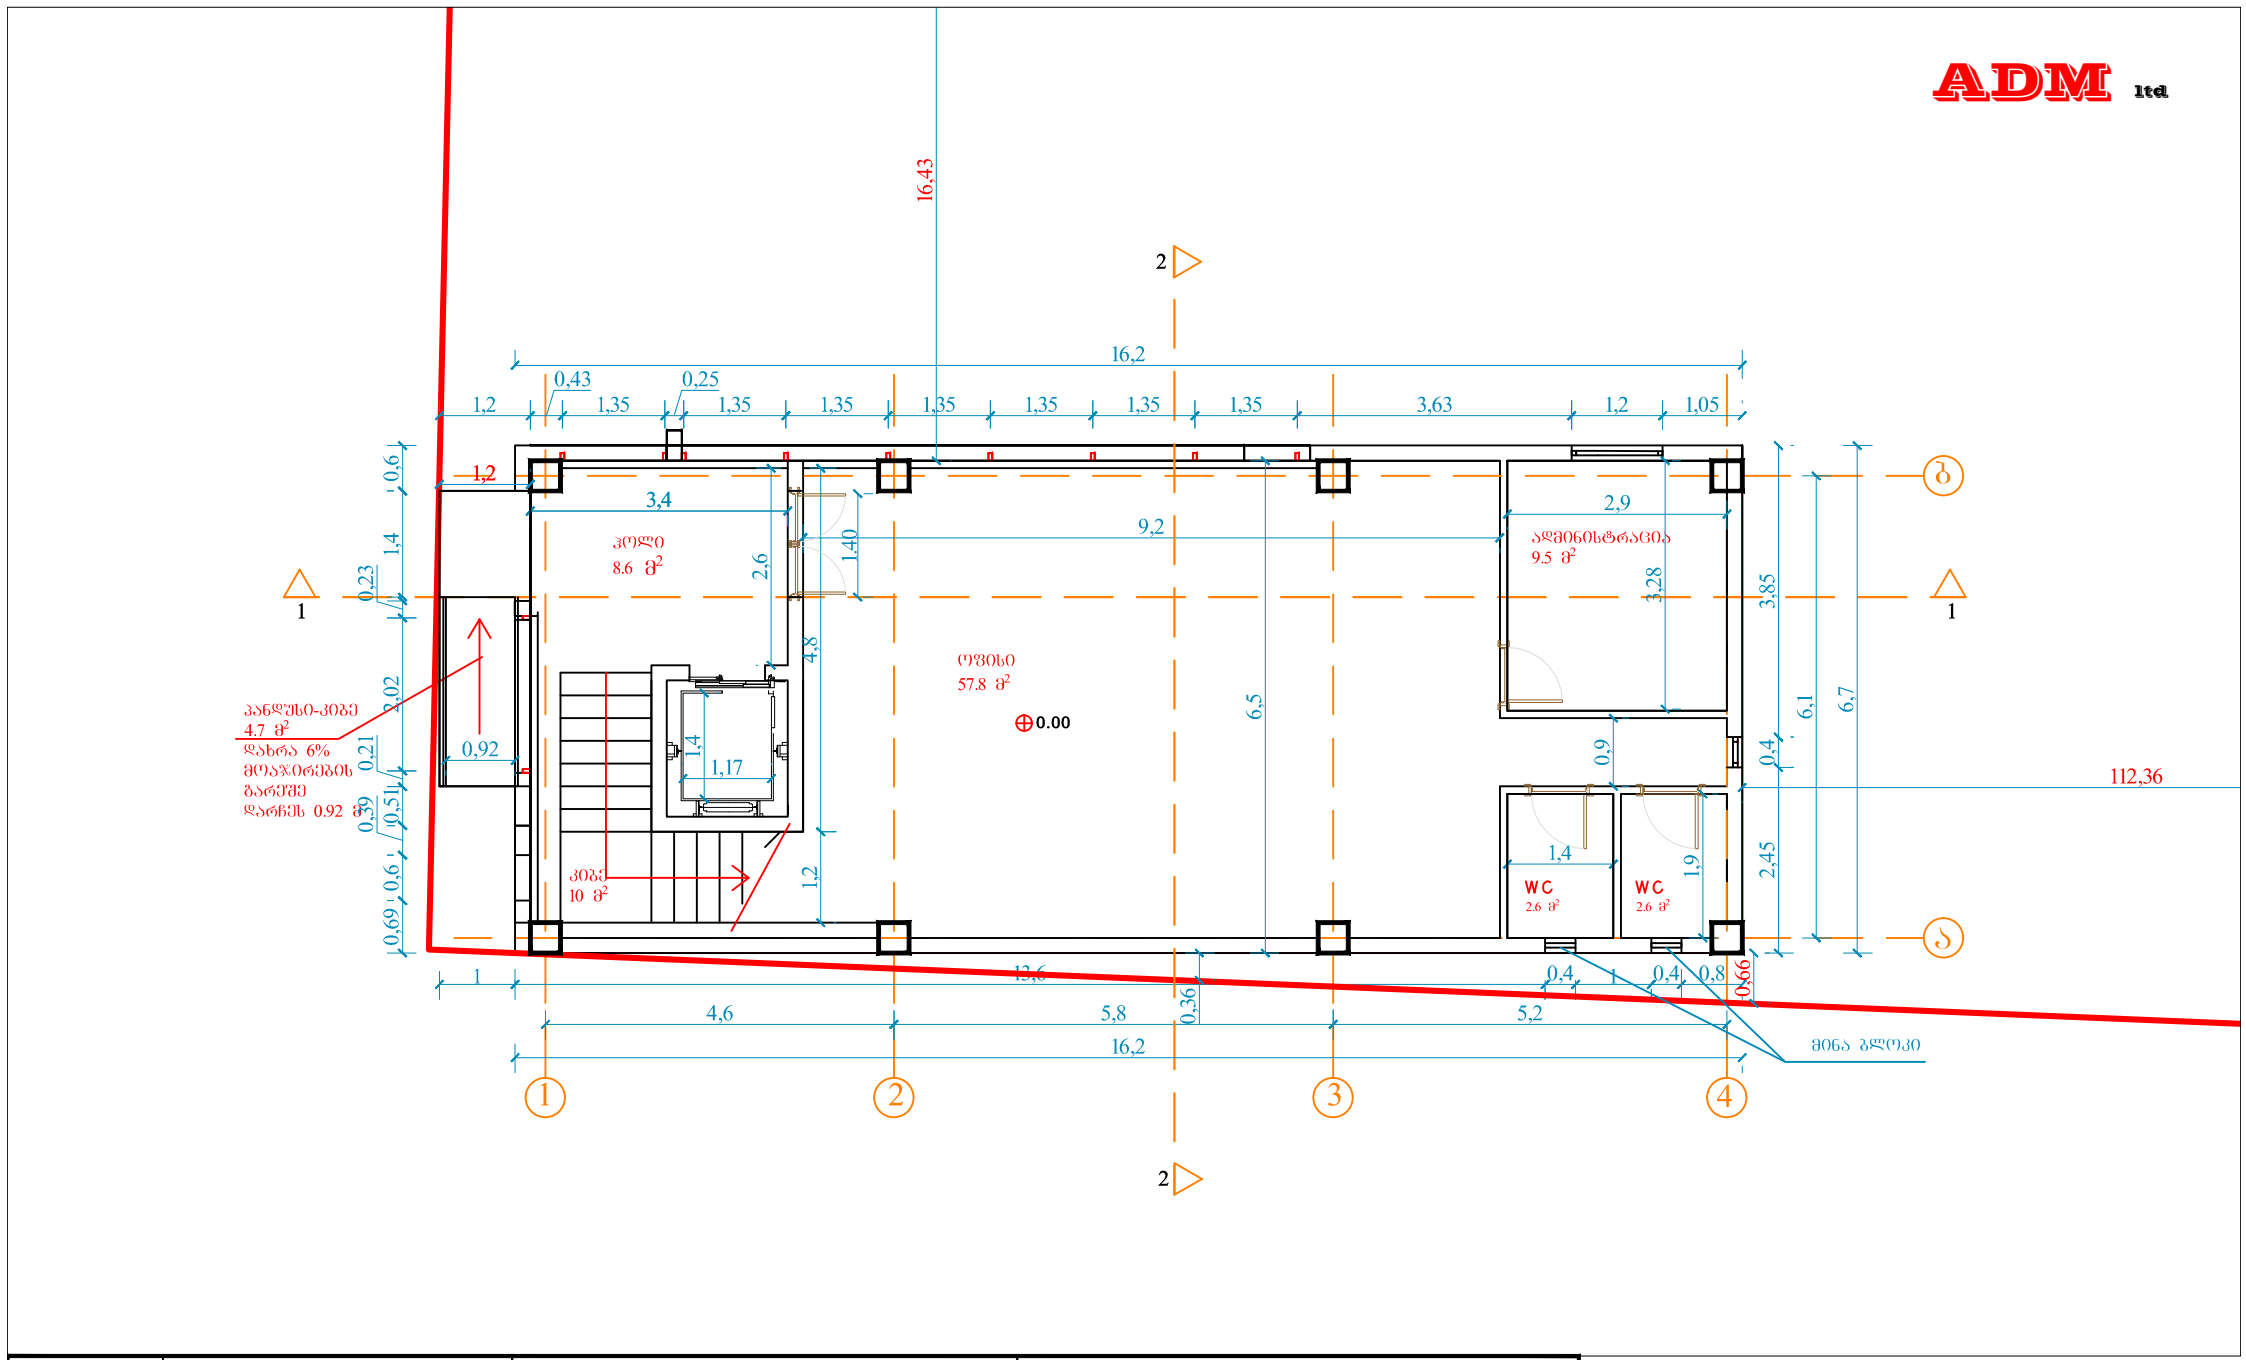

ფორმატი A4	თბილისი 2016წ	I სართულის გეგმა	შპს ADM
მასშტაბი 1:100	სტადია: II-III კლასი: II	შპს "ომეგა ნ"-ს საოფისე შენობის პროექტი მისამართზე: ქ. თბილისი, ჩოლოყაშვილის ქ. №50ა	დირექტორი არქიტექტორი დაამუშავა ლ. მამისაშვილი

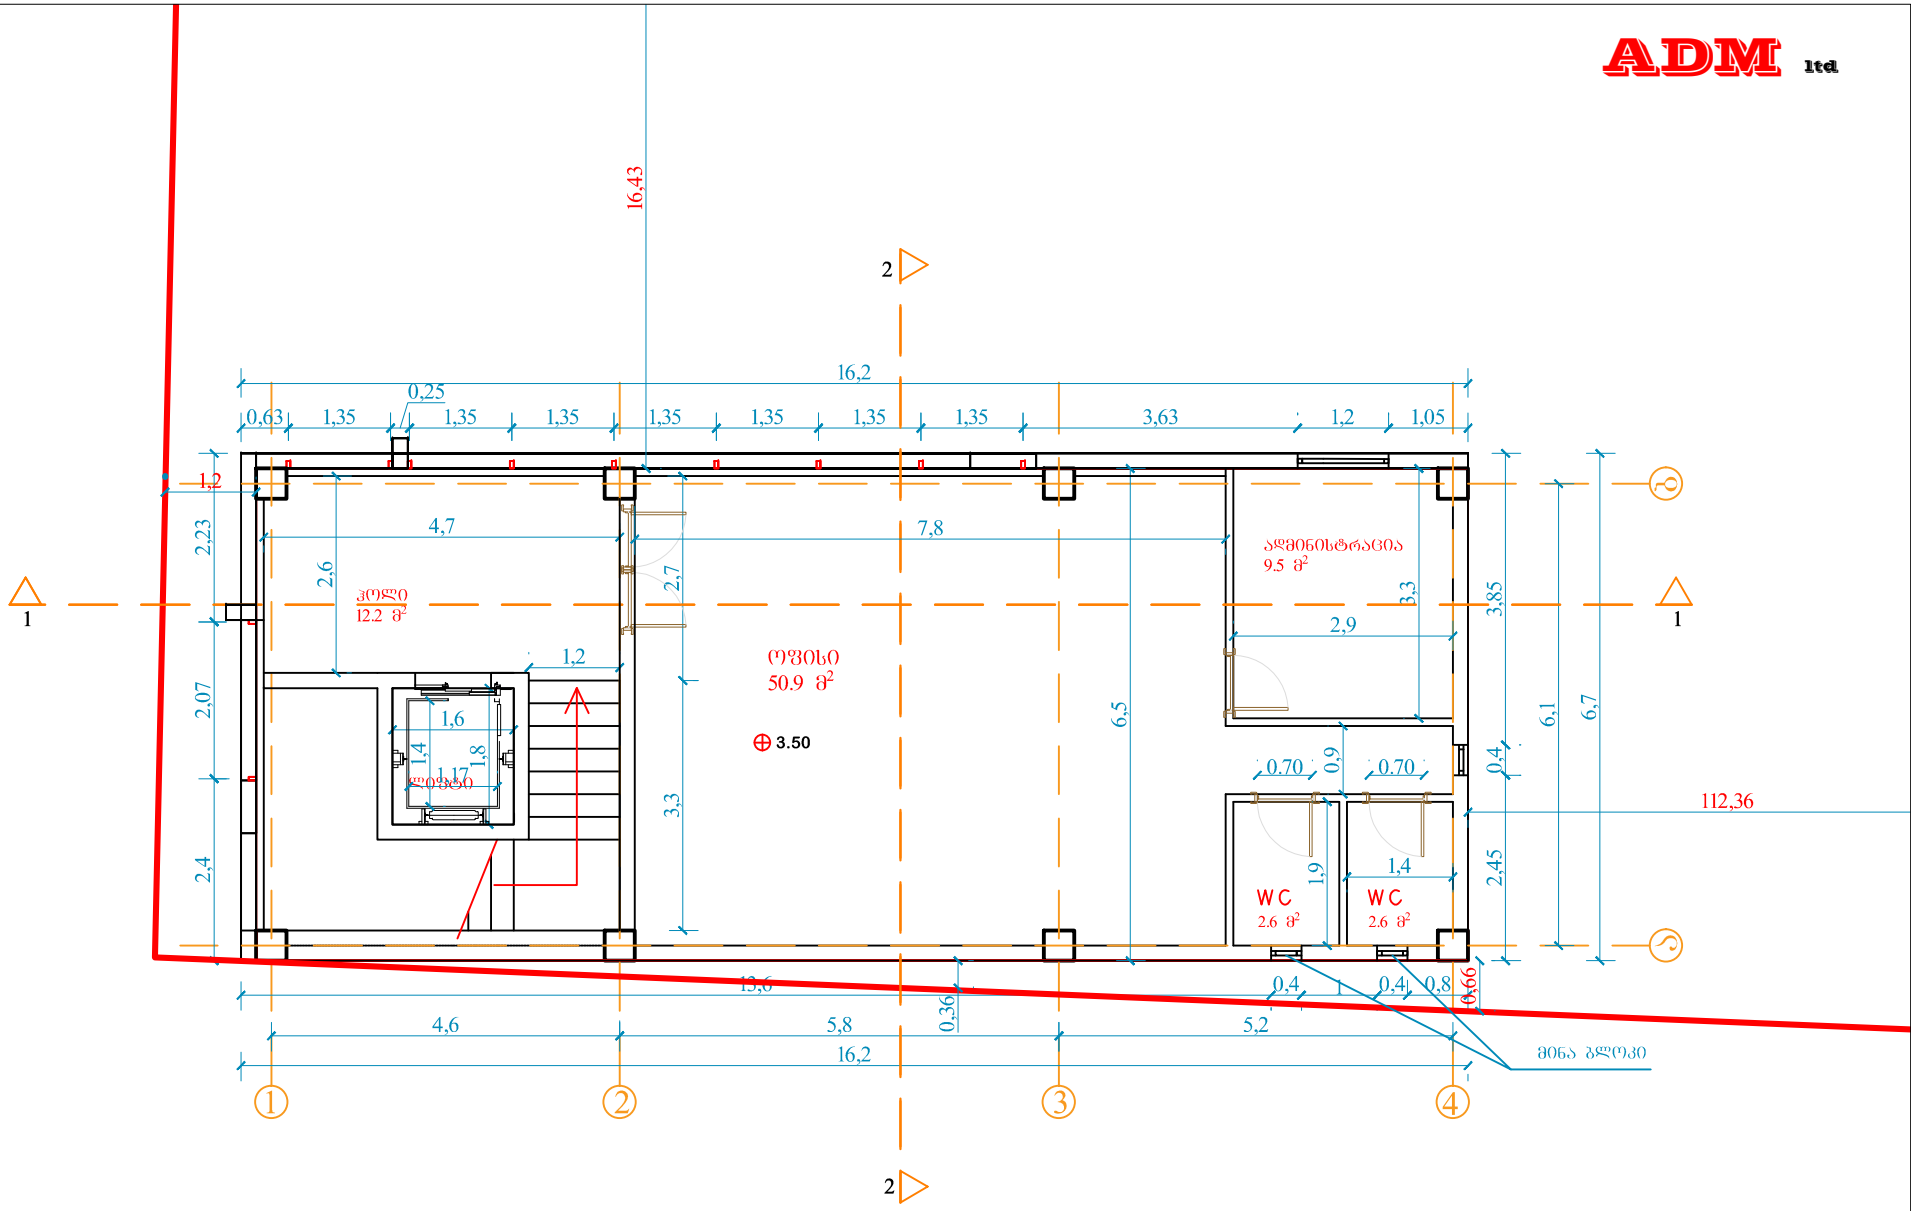

ფორმატი A4	თბილისი 2016წ	II სართულის გეგმა	შპს ADM	
მასშტაბი 1:100	სტადია: II-III კლასი: II	შპს "ომეგა ნ"-ს საოფისე შენობის პროექტი მისამართზე: ქ. თბილისი, ჩოლოყაშვილის ქ. №50ა	დირექტორი არქიტექტორი დაამუშავა	ლ. მამისაშვილი

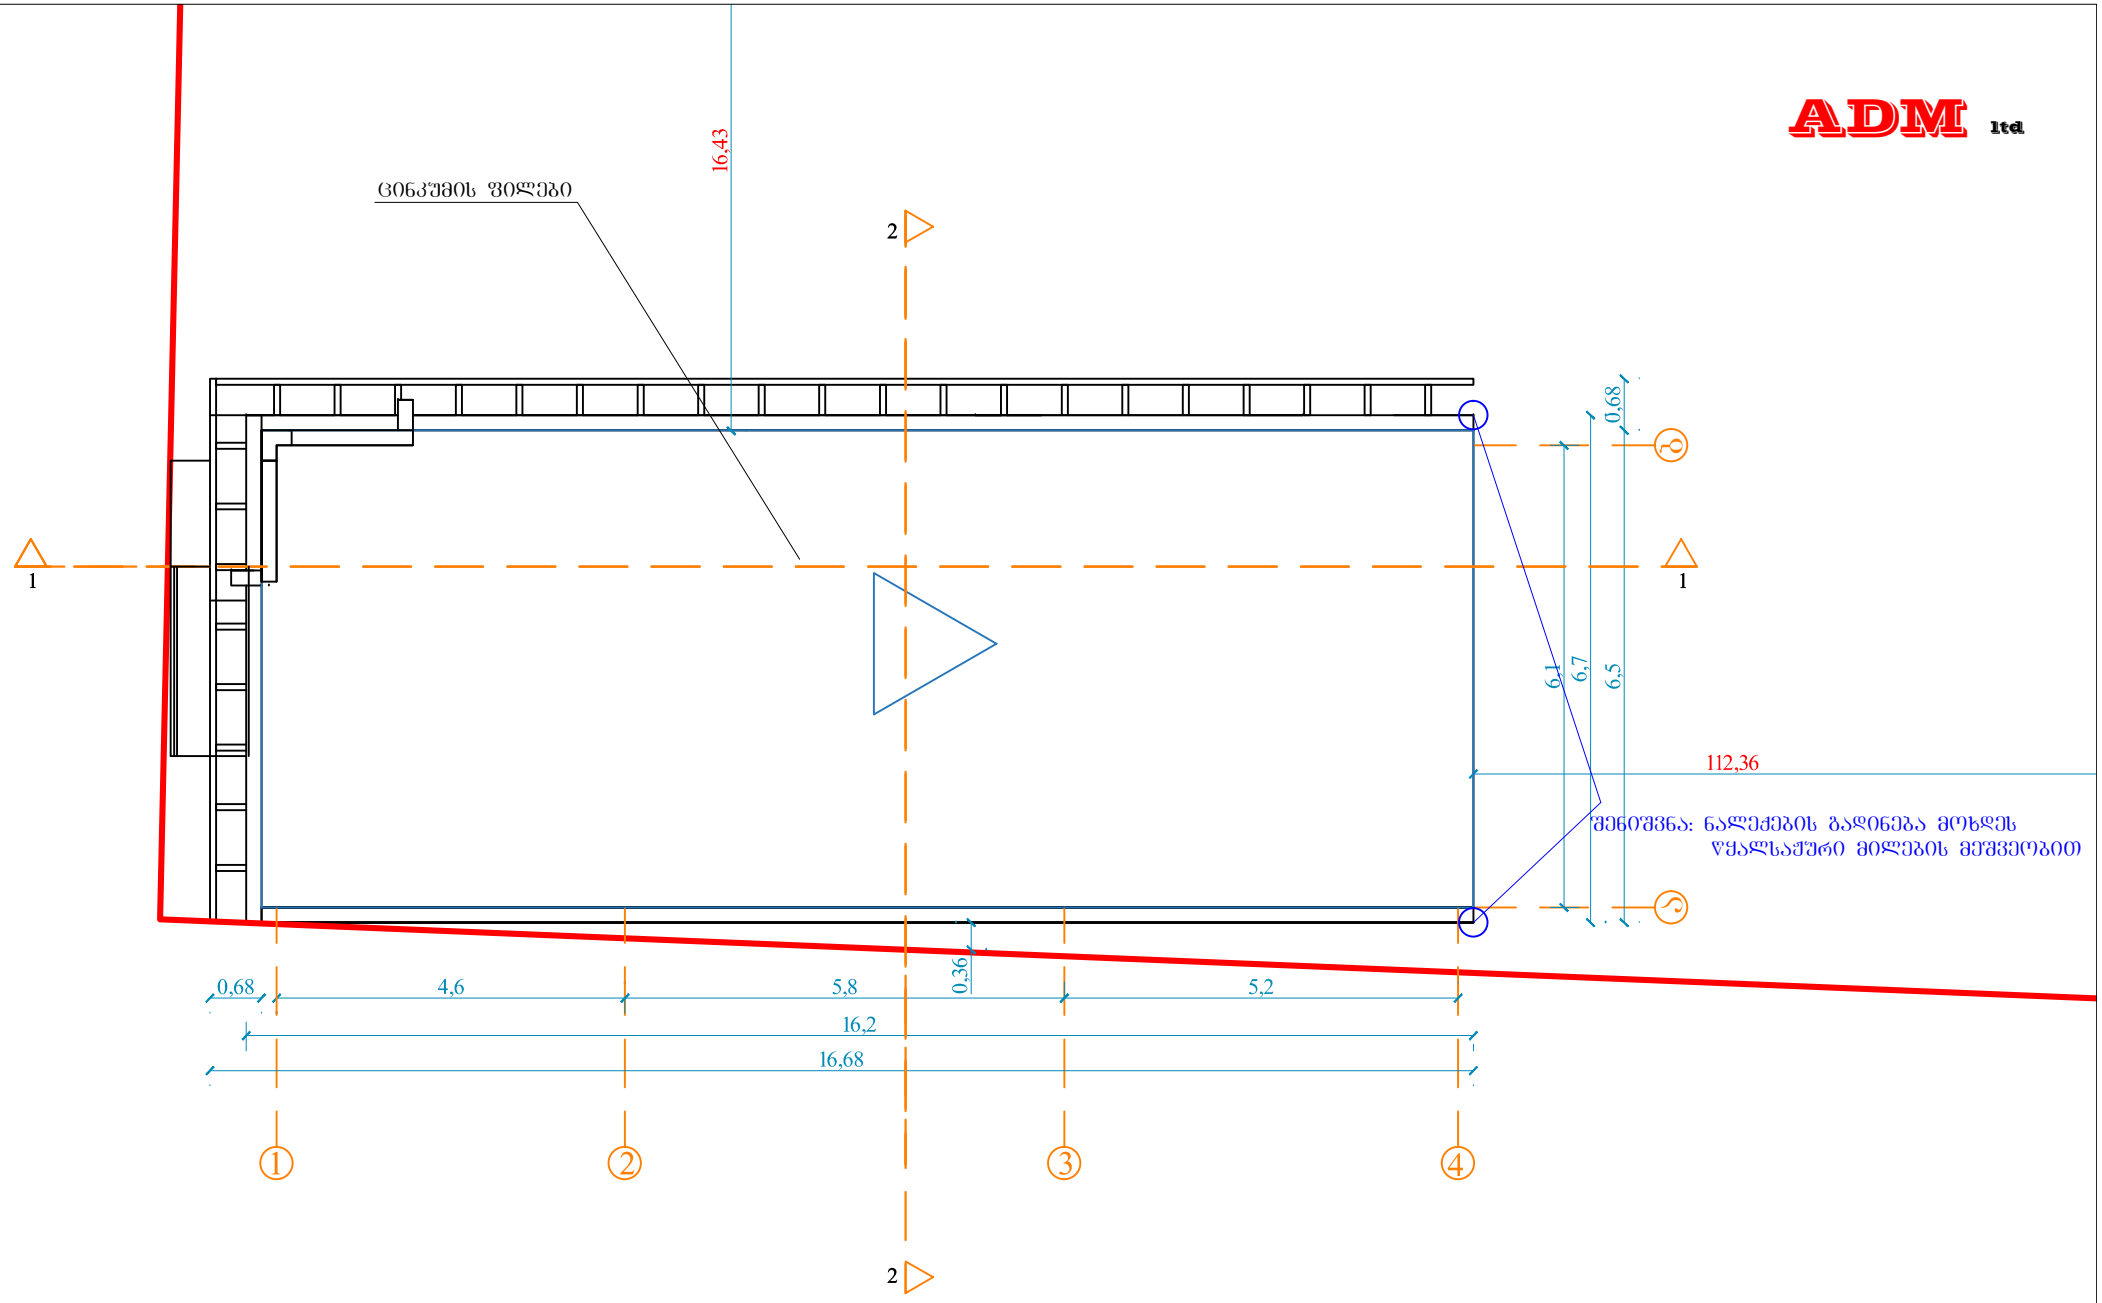

ფორმატი A4	თბილისი 2016წ	სახურავის გეგმა	შპს ADM		
მასშტაბი 1:100	სტადია: II-III კლასი: II	შპს "ომეგა ნ"-ს საოფისე შენობის პროექტი მისამართზე: ქ. თბილისი, ჩოლოყაშვილის ქ. №50ა	დირექტორი		ლ. მამისაშვილი
			არქიტექტორი		
			დაამუშავა		ნ. გოგუშვილი