

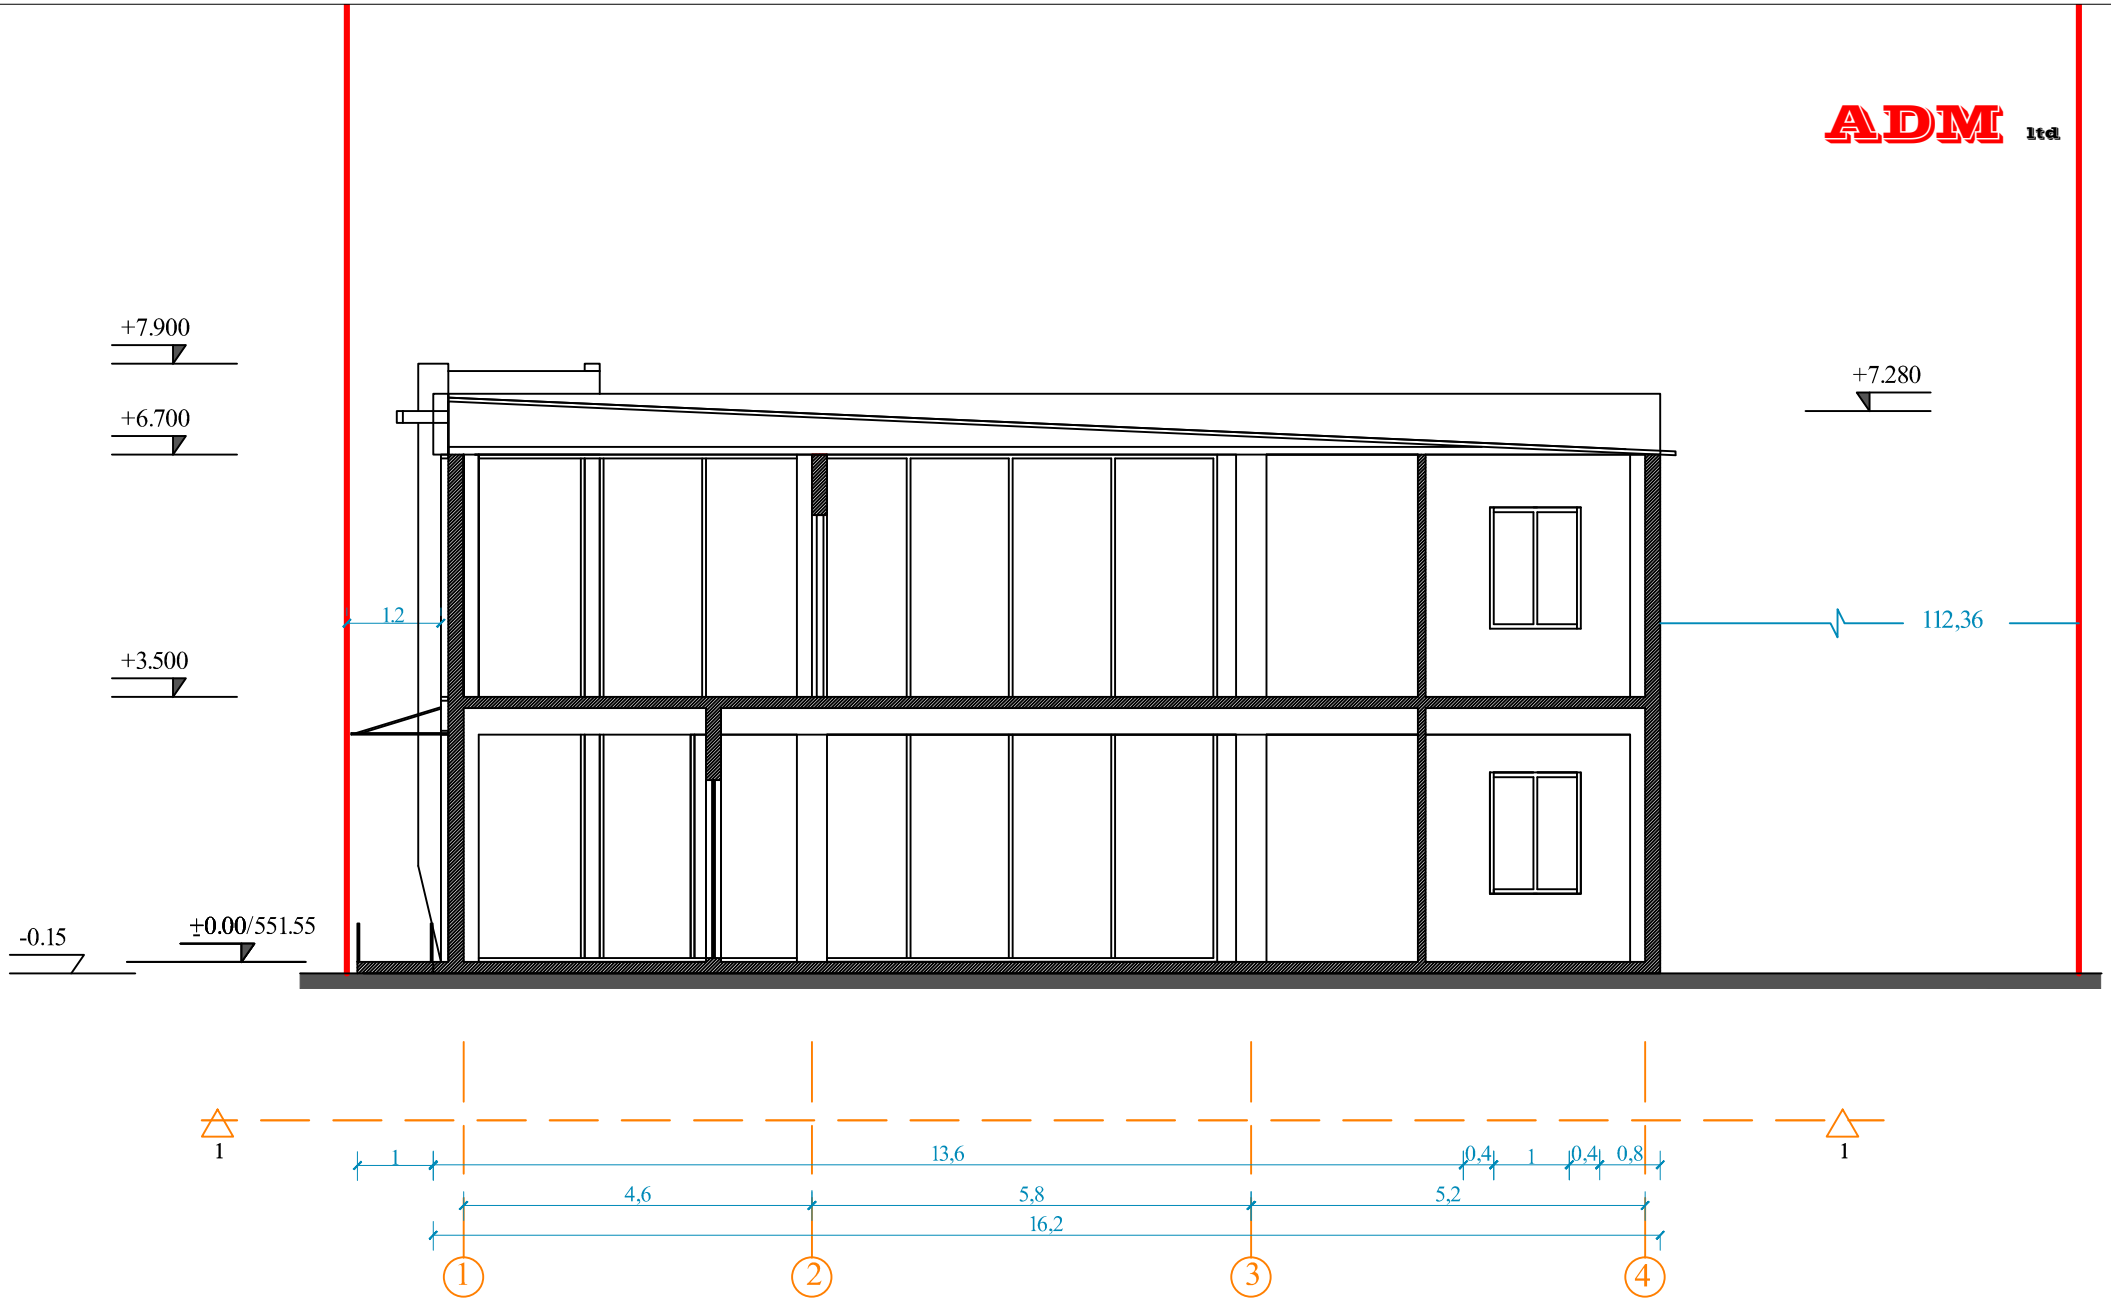


ფორმატი A4	თბილისი 2016წ	ჭრილი 1-1	შპს ADM
მასშტაბი 1:100	სტადია: II-III კლასი: II	შპს "ომეგა ნ"-ს საოფისე შენობის პროექტი მისამართზე: ქ. თბილისი, ჩოლოყაშვილის ქ. №50ა	დირექტორი არქიტექტორი დაამუშავა ლ. მამისაშვილი

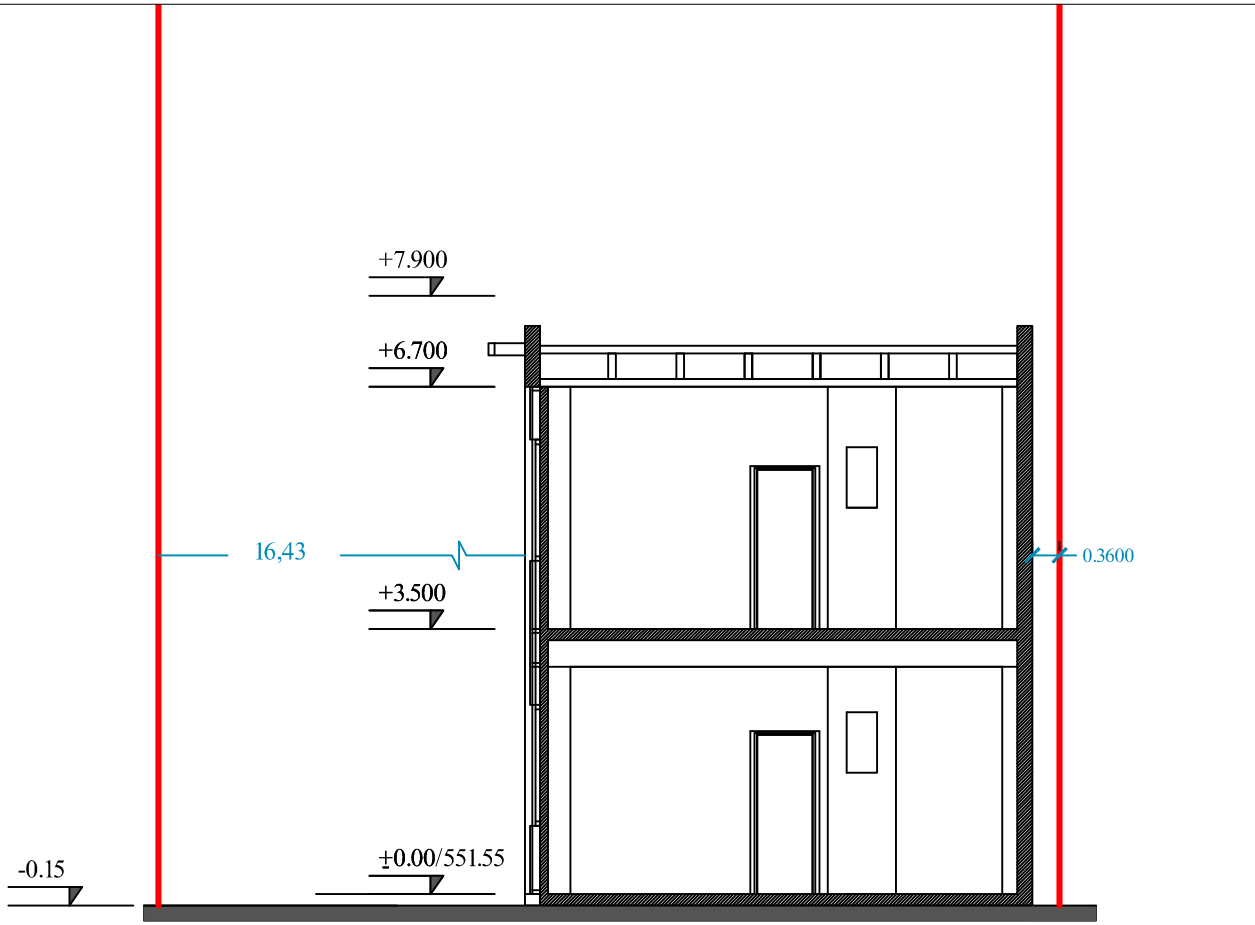

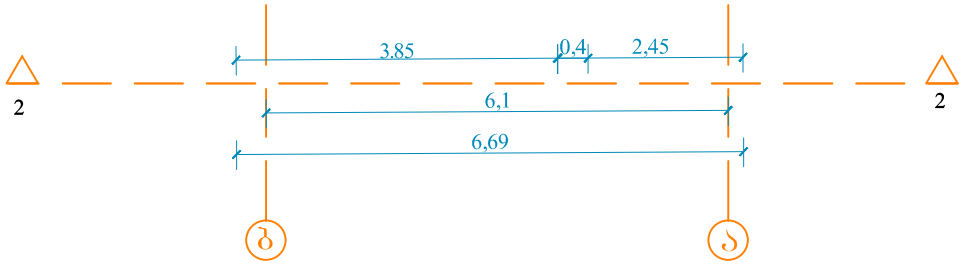

ფორმატი A4	თბილისი 2016წ	ჭრილი 2-2	შპს ADM	
მასშტაბი 1:100	სტადია: II-III კლასი: II	შპს "ომეგა ნ"-ს საოფისე შენობის პროექტი მისამართზე: ქ. თბილისი, ჩოლოყაშვილის ქ. №50ა	დირექტორი არქიტექტორი დაამუშავა	ლ. მამისაშვილი