
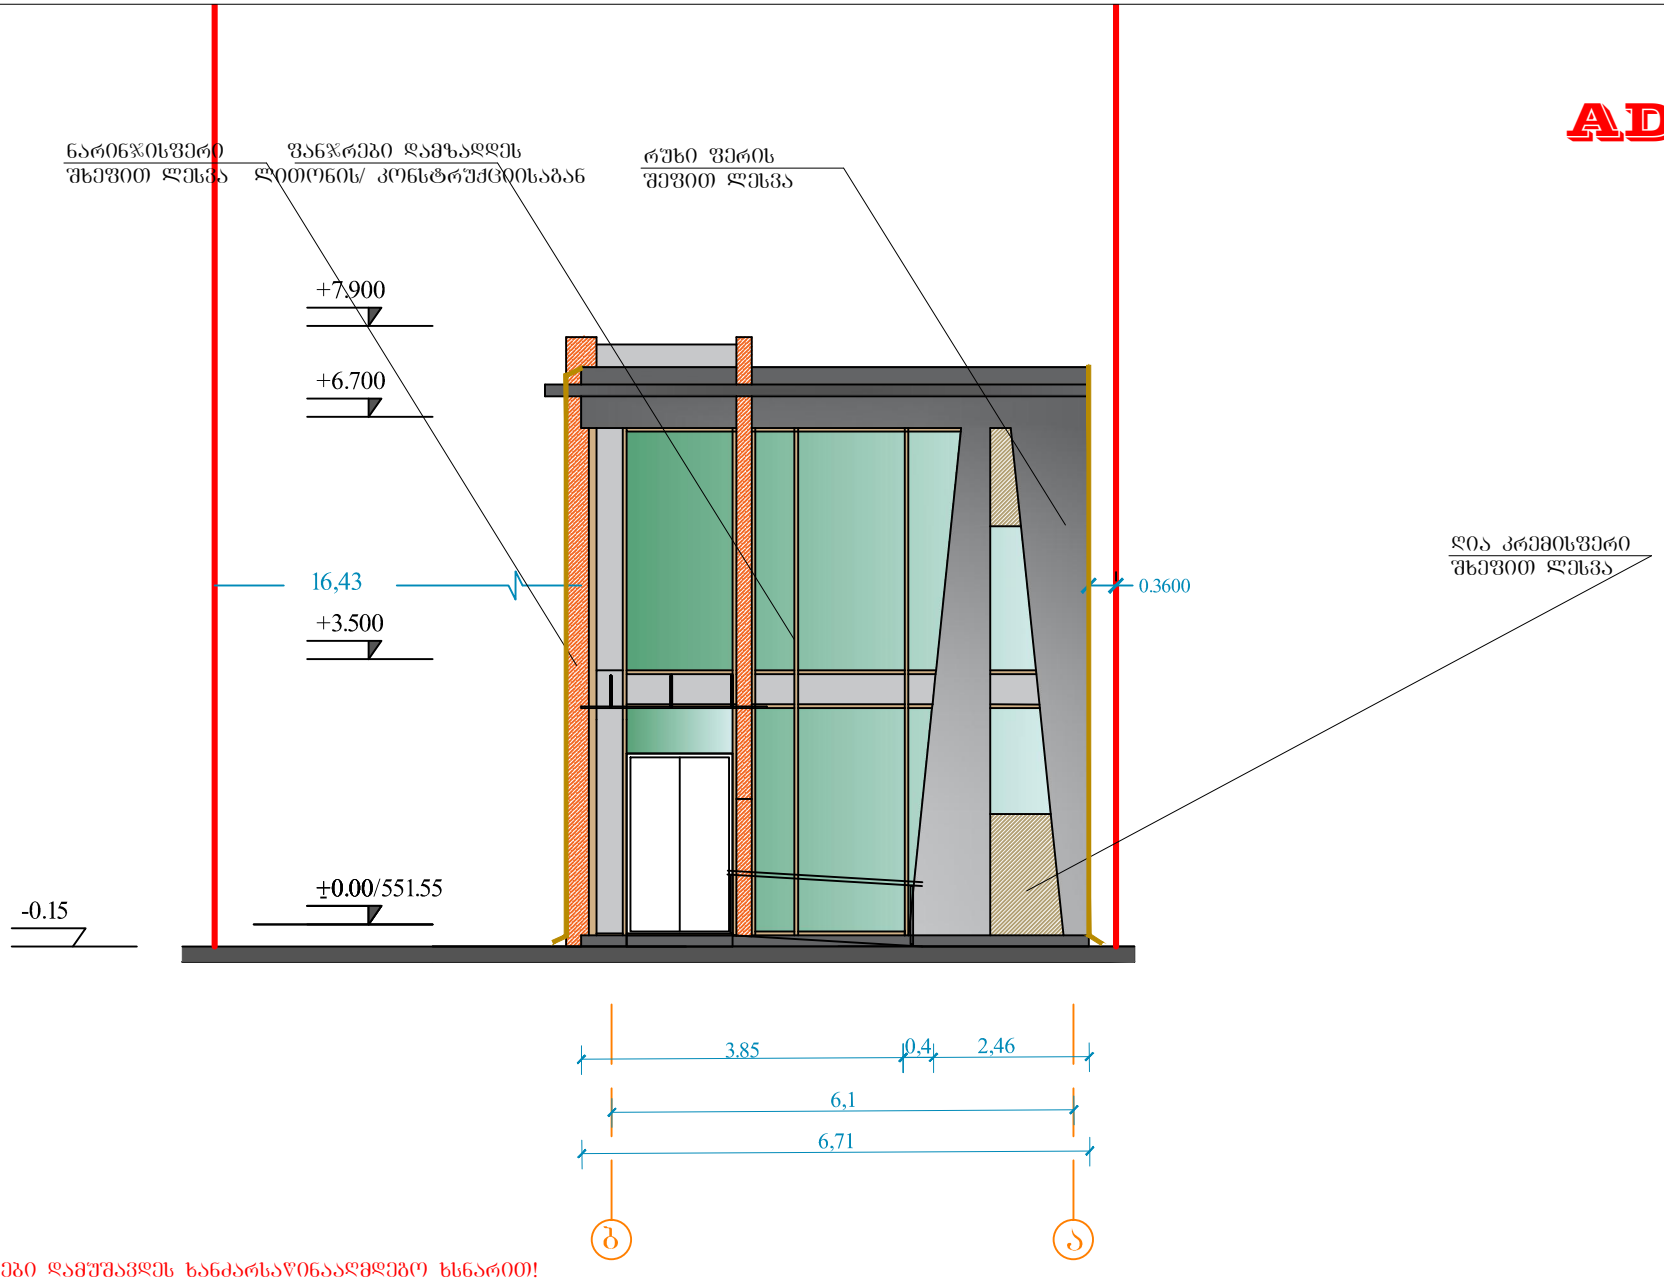



ფასადზე ხის ელემენტები დამუშავდეს ხანძარსაწინააღმდეგო ხსნარით!

ფორმატი A4	თბილისი 2016წ	ფასადი ბ-ა	შპს ADM	
მასშტაბი 1:100	სტადია: II-III კლასი: II	შპს "ომეგა ნ"-ს საოფისე შენობის პროექტი მისამართზე: ქ. თბილისი, ჩოლოყაშვილის ქ. №50ა	დირექტორი არქიტექტორი დაამუშავა	ლ. მამისაშვილი

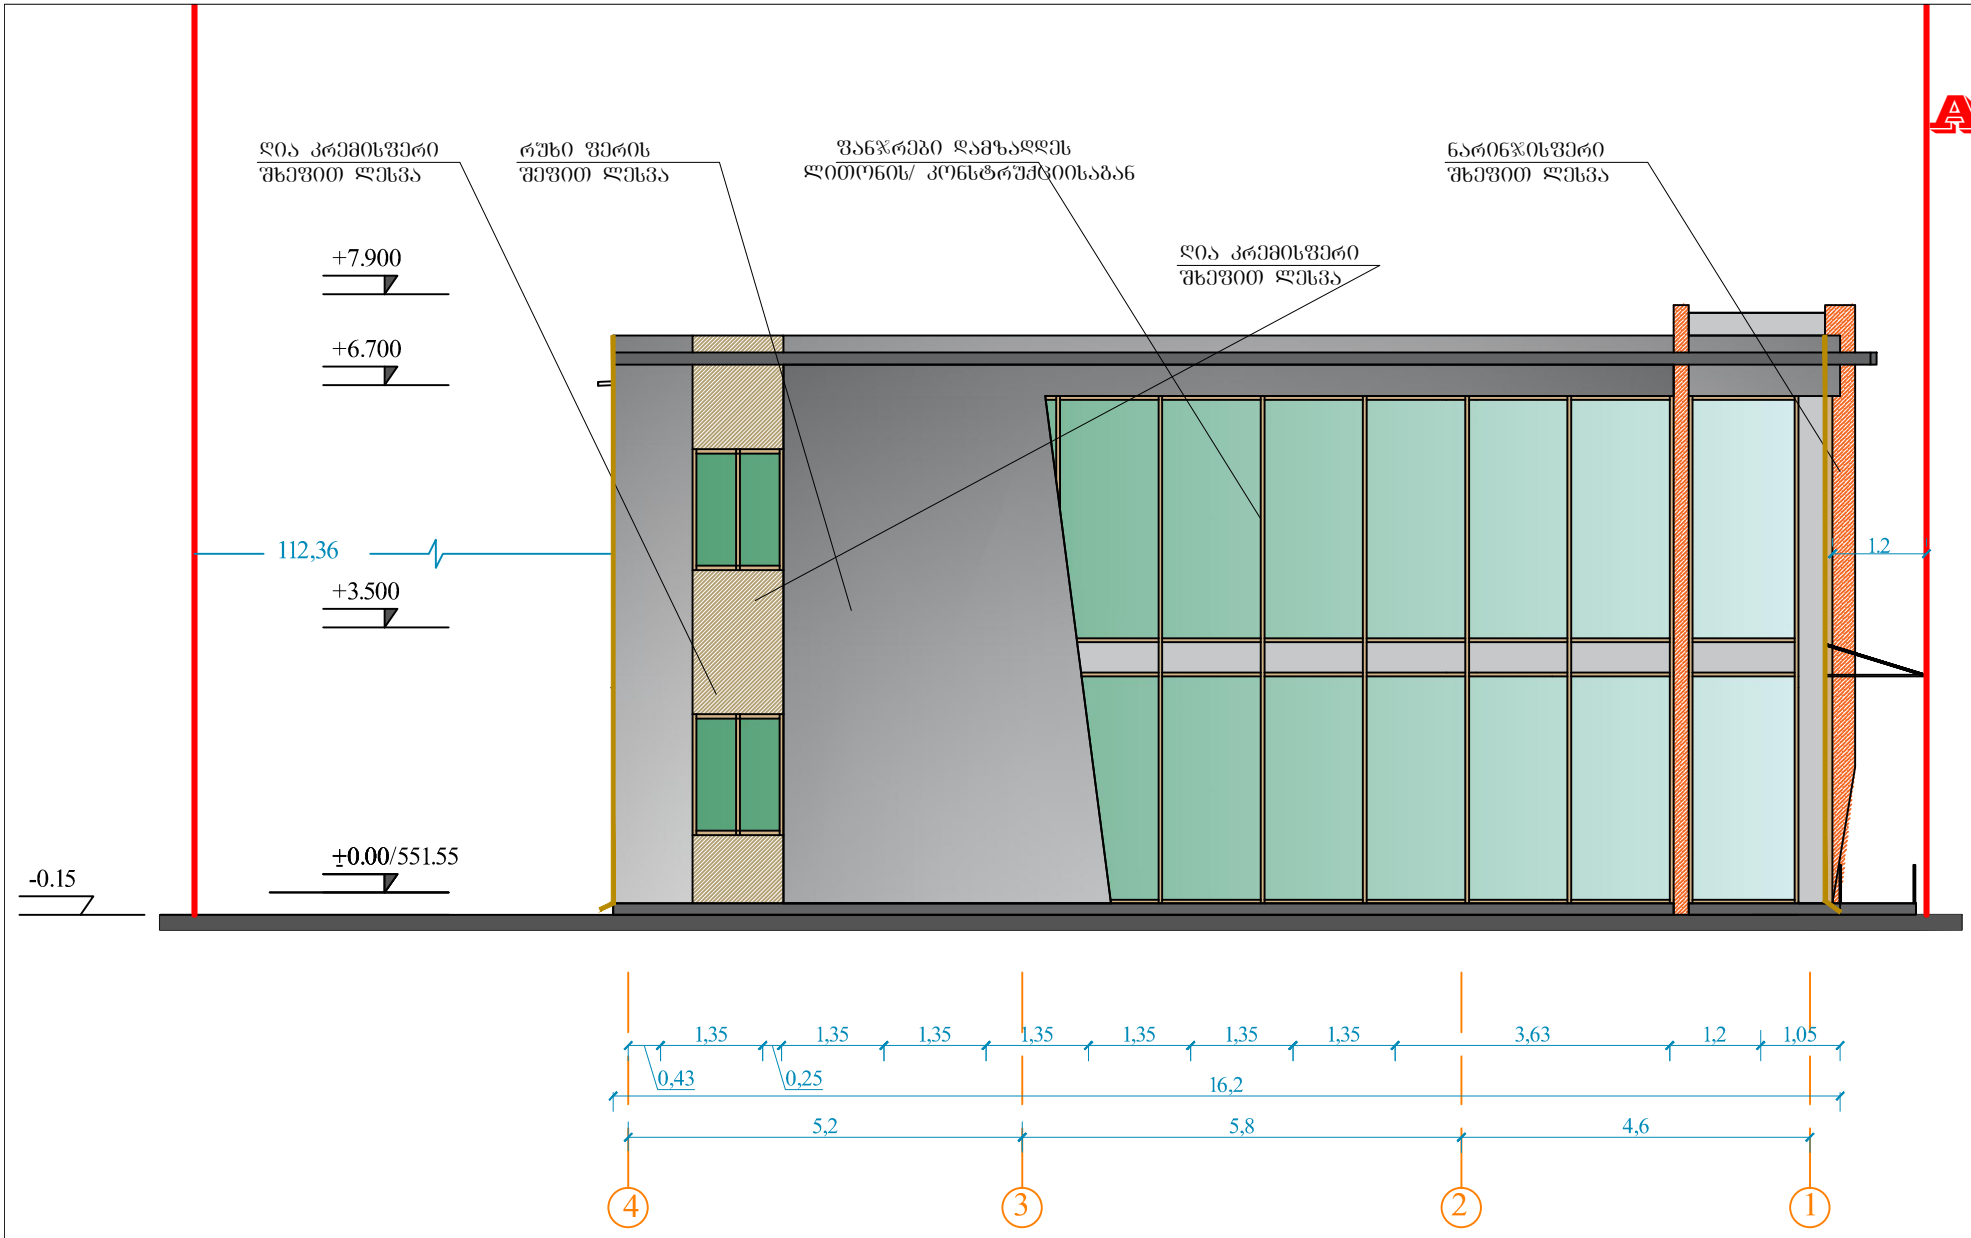


ფასადზე ხის ელემენტები დამუშავდეს ხანძარსაწინააღმდეგო ხსნარით!

ფორმატი A4	თბილისი 2016წ	**ფასადი 4-1**	შპს ADM
მასშტაბი 1:100	სტადია: II-III კლასი: II	შპს "ომეგა ნ"-ს საოფისე შენობის პროექტი მისამართზე: ქ. თბილისი, ჩოლოყაშვილის ქ. №50ა	დირექტორი არქიტექტორი დაამუშავა ლ. მამისაშვილი

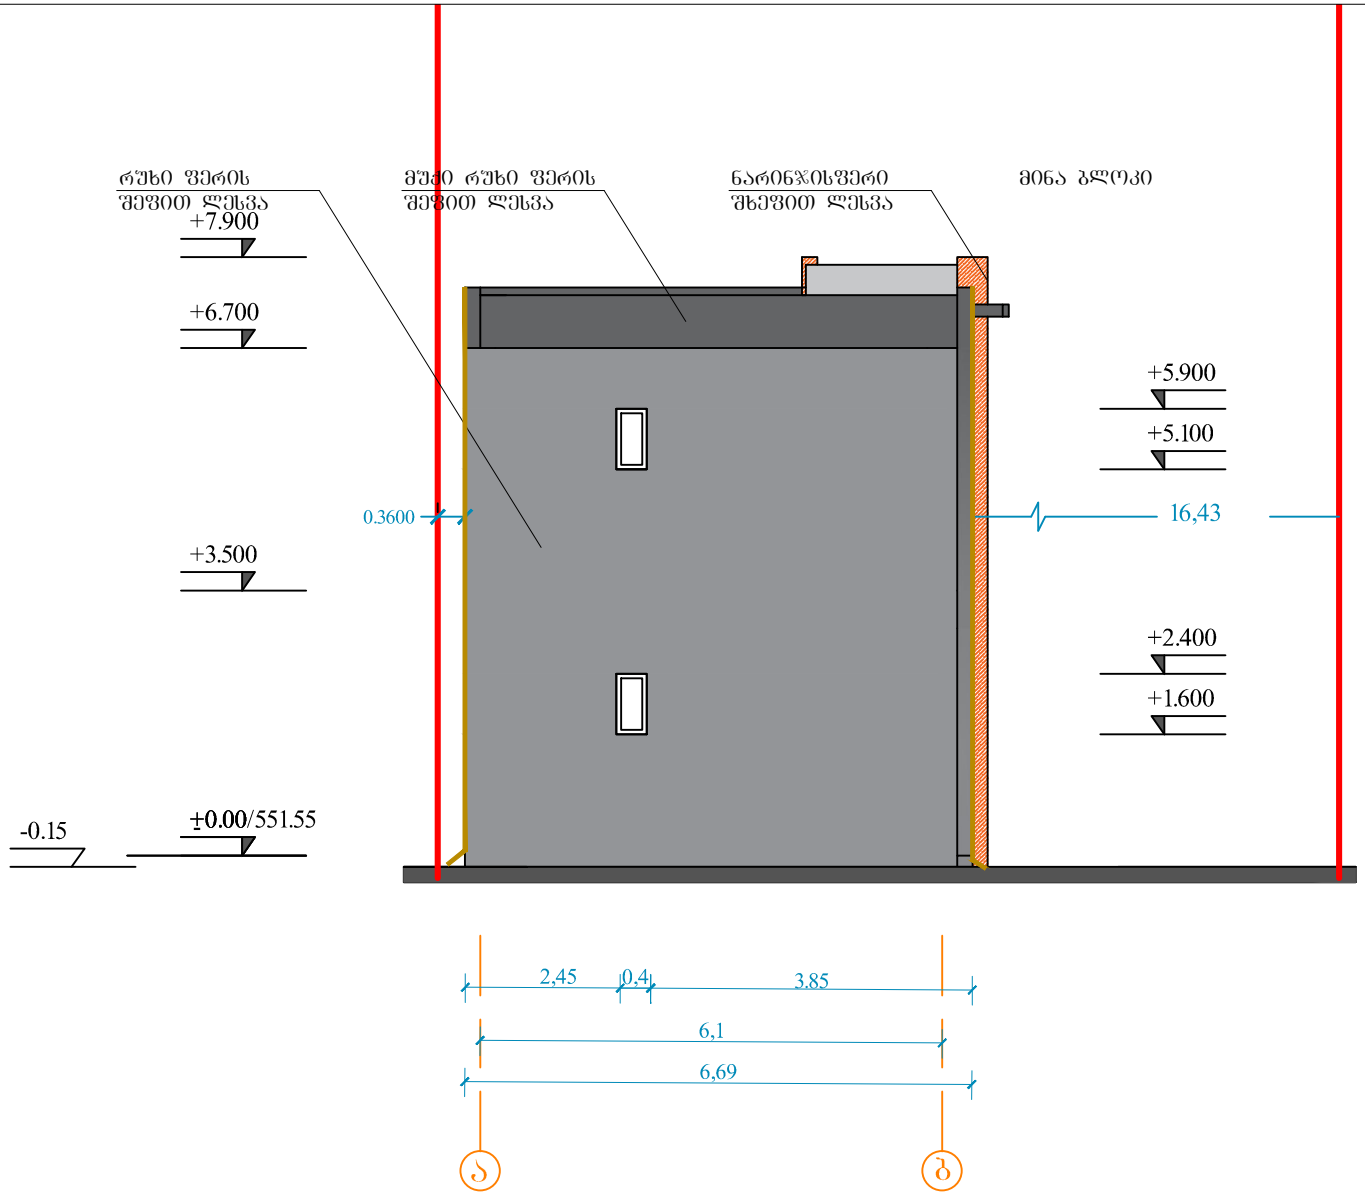

ფასადზე ხის ელემენტები დამუშავდეს ხანძარსაწინააღმდეგო ხსნარით!

ფორმატი A4	თბილისი 2016წ	ფასადი ა-ბ	შპს ADM
მასშტაბი 1:100	სტადია: II-III კლასი: II	შპს "ომეგა ნ"-ს საოფისე შენობის პროექტი მისამართზე: ქ. თბილისი, ჩოლოყაშვილის ქ. №50ა	დირექტორი არქიტექტორი დაამუშავა ლ. მამისაშვილი

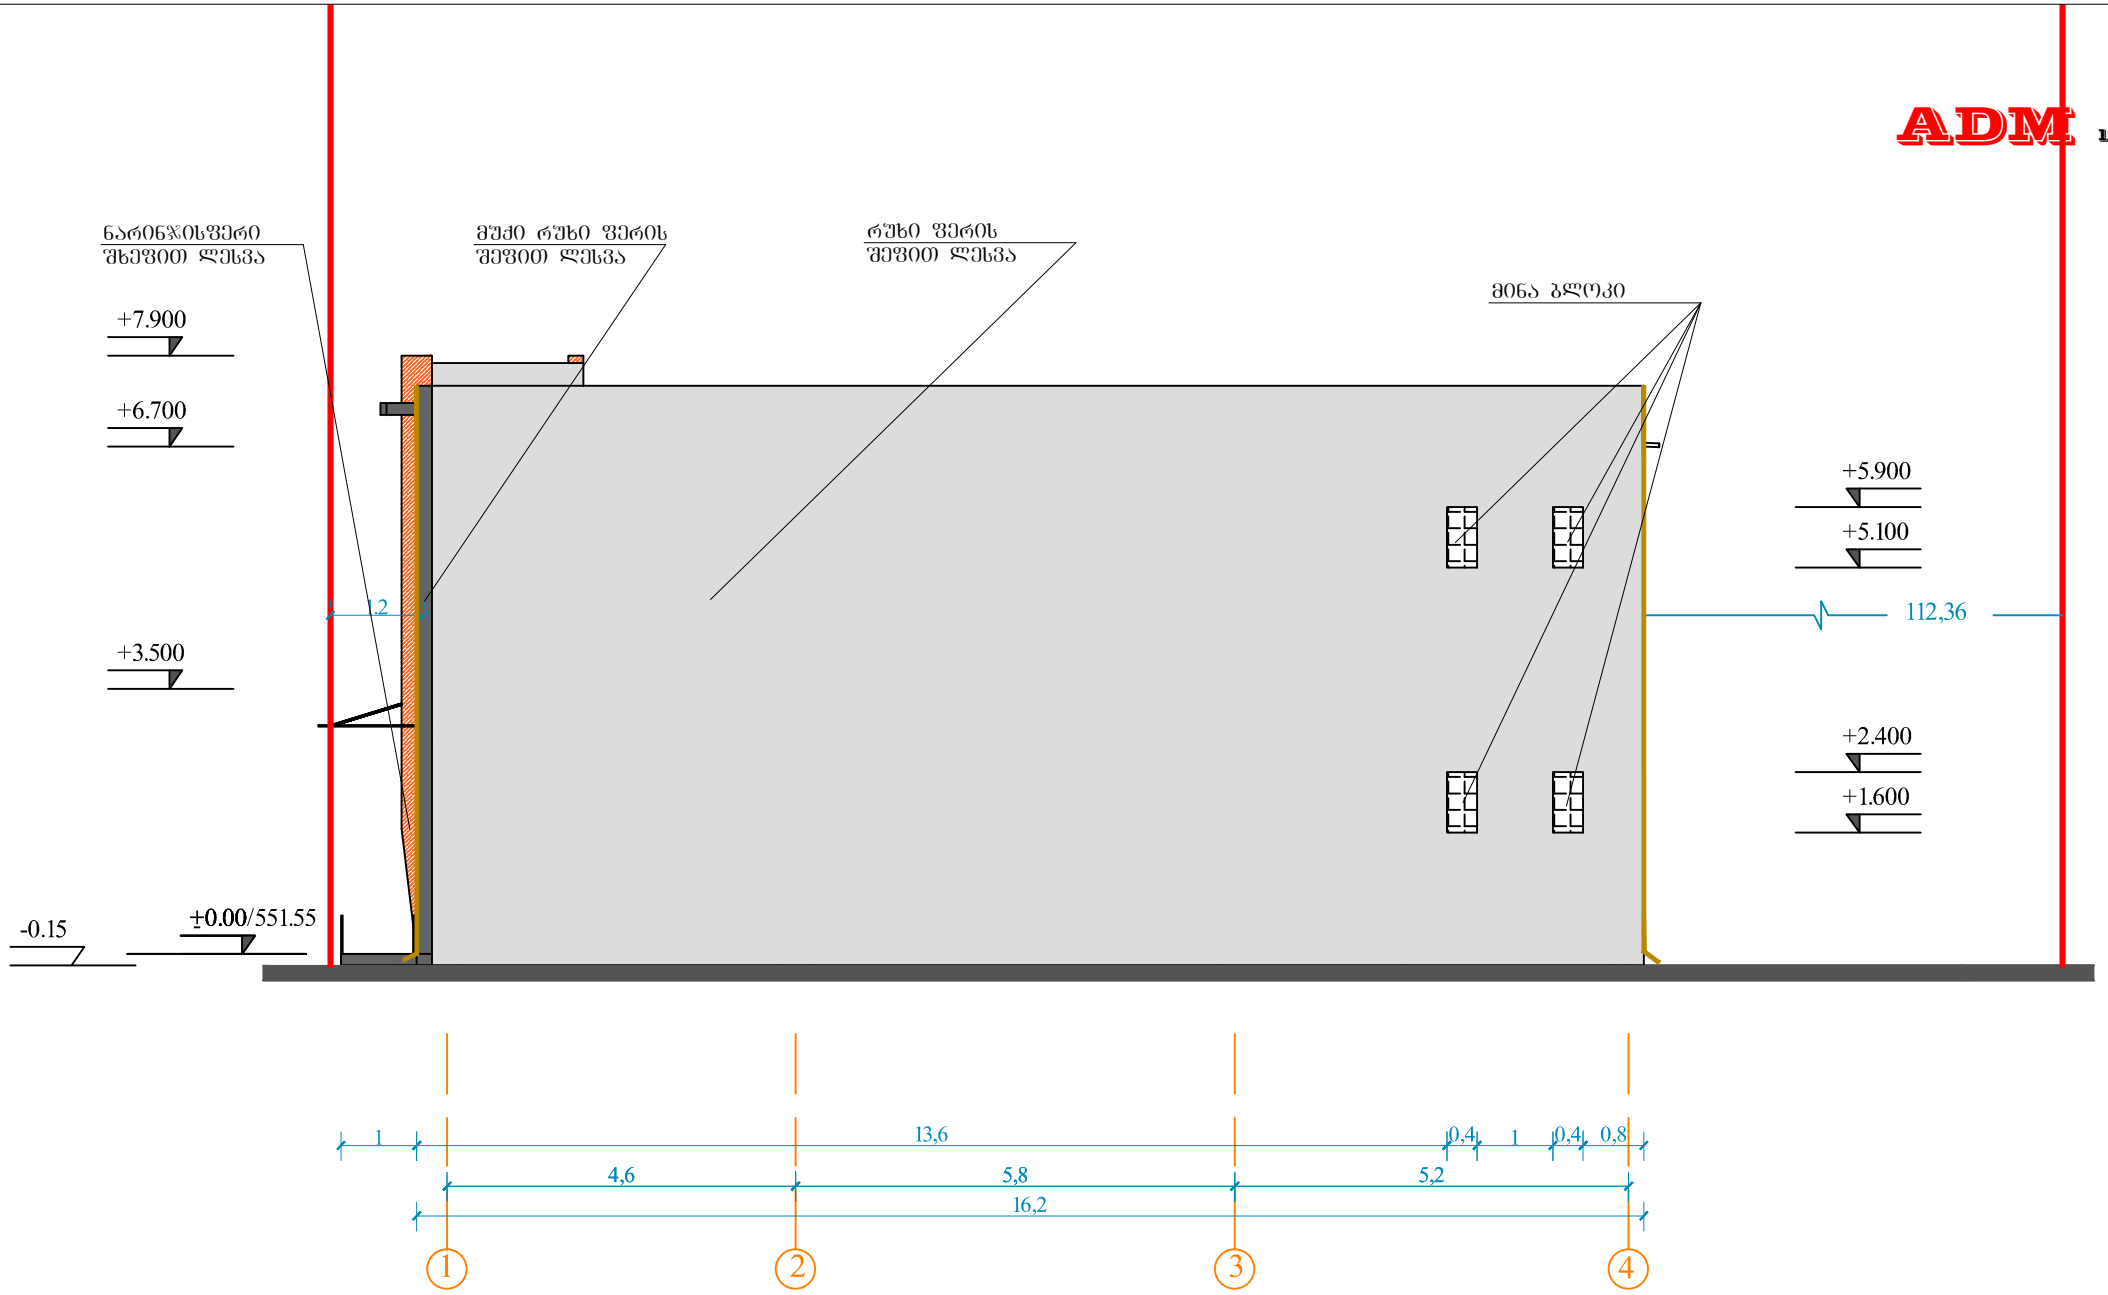

ფასადზე ხის ელემენტები დამუშავდეს ხანძარსაწინააღმდეგო ხსნარით!

ფორმატი A4	თბილისი 2016წ	**ფასადი 1-4**	შპს ADM
მასშტაბი 1:100	სტადია: II-III კლასი: II	შპს "ომეგა ნ"-ს საოფისე შენობის პროექტი მისამართზე: ქ. თბილისი, ჩოლოყაშვილის ქ. №50ა	დირექტორი არქიტექტორი დაამუშავა ლ. მამისაშვილი