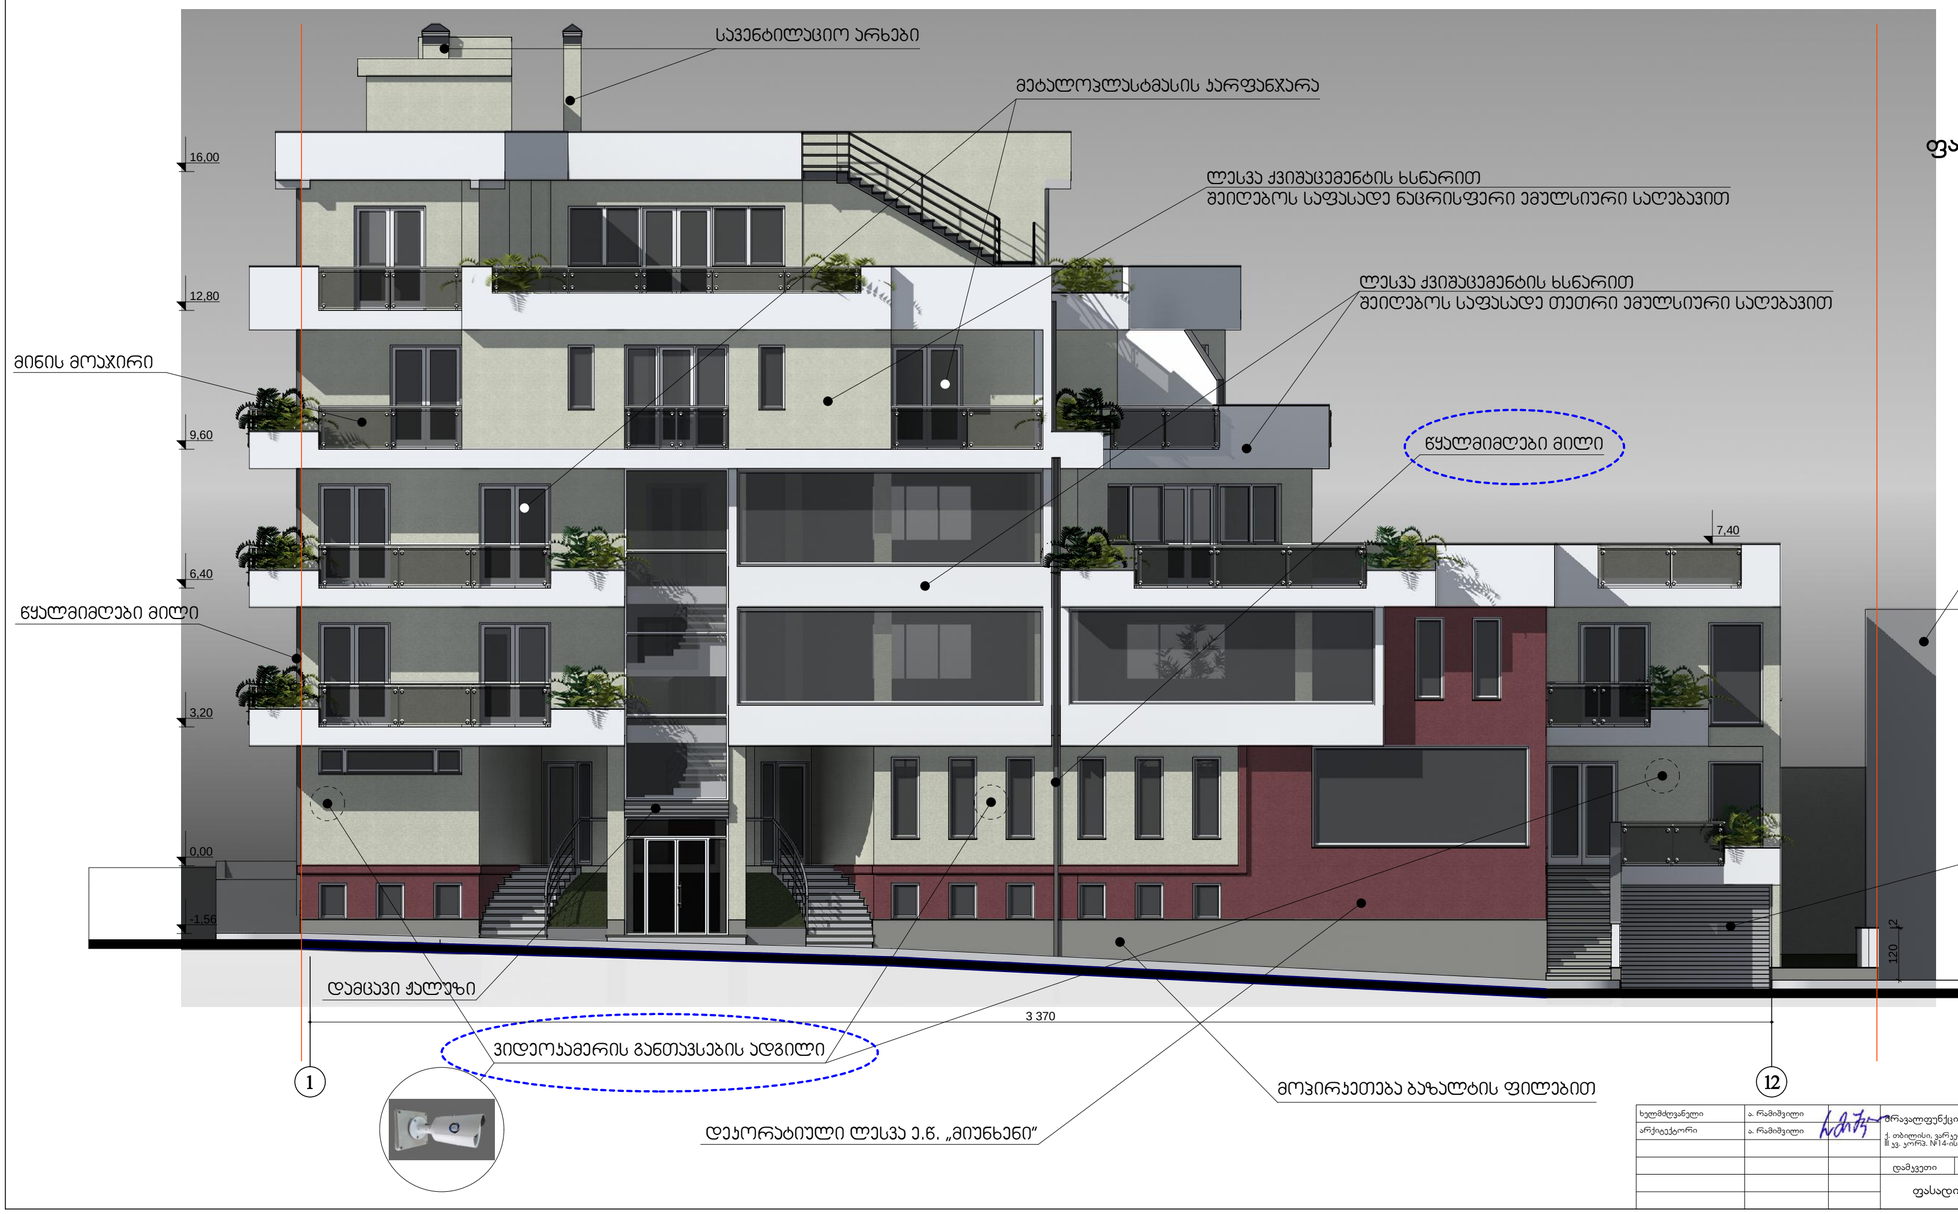


ფასადი 1 - 12 ღერძებში
მ. 1 : 100


- კორექტირებული ჯვანძები

ხელმძღვანელი	ა. რამიშვილი		მრავალფუნქციური კომპლექსი ქ. თბილისი, ვარკეთილის დასახლება, IV მკრ, კვ. კორპ. №14-ის მიმდებარედ ნაკვეთი N003/075	დაკვეთა № სტადია	 მპ
არქიტექტორი	ა. რამიშვილი			ფურცელი	
			დამკვეთი მოქ. მ. იოსავა	ფურცლები	18
			ფასადი 1 - 12 ღერძებში	მასშტაბი	1:100

A.I.R. DESIGN

ინჟ. მუნარმე
ა.რამიშვილი

ქობულეთი 2017

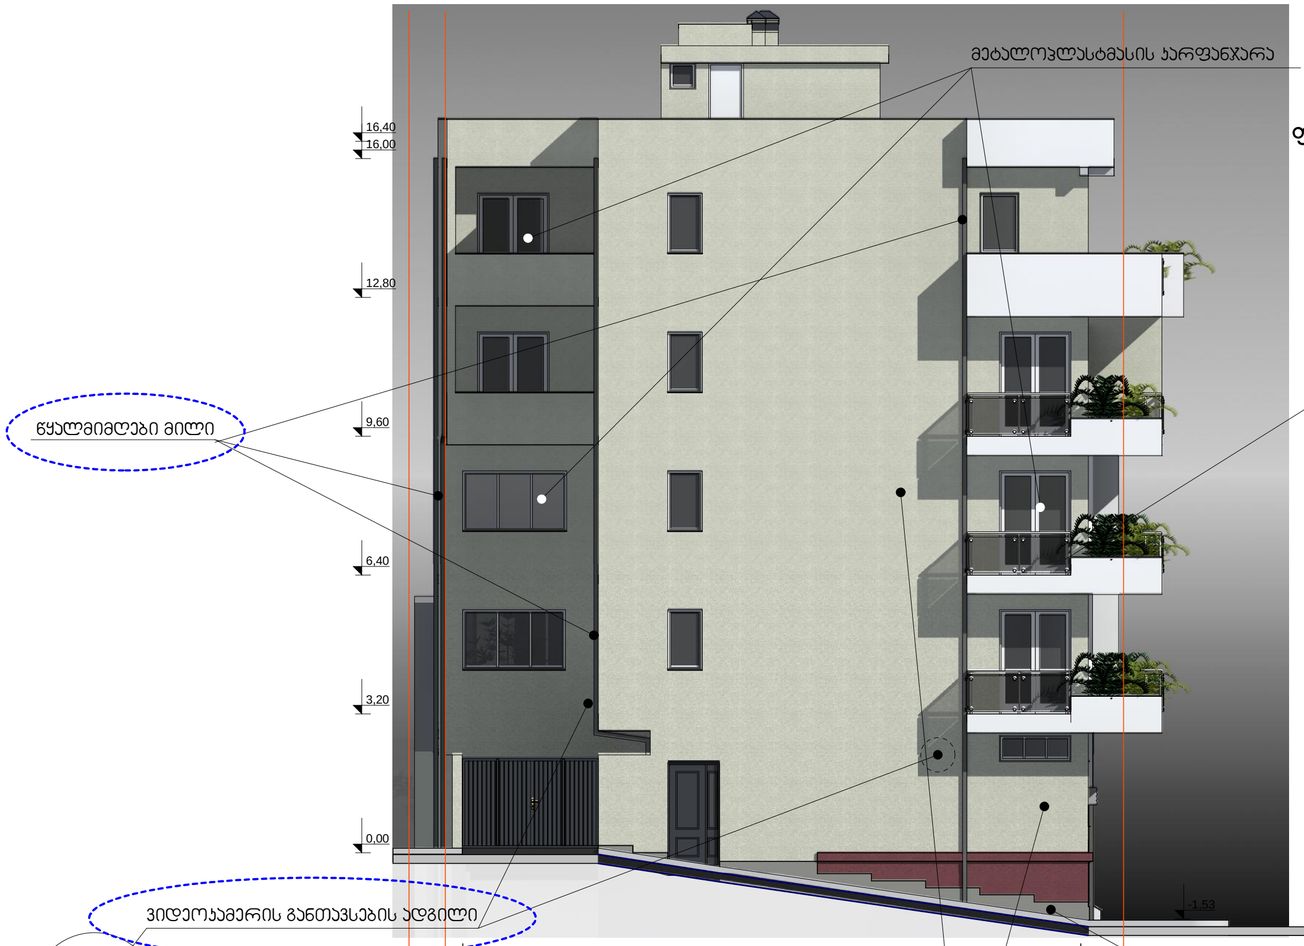

ფასადი ე - ა ღერძებში
მ. 1 : 100

ლესვა ქვიშაცემენტის ხსნარით
შეიღებოს საფასადე ნაცრისფერი ემულსიური საღებავით

ხელმძღვანელი	ა. რამიშვილი		არქიტექტორული კომპლექსი	დაკვეთა №	
არქიტექტორი	ა. რამიშვილი		ქ. თბილისი, ვარკეთილის დასახლება, IV მკრ, II ჯვ. კორპ. №14-ის მიმდებარედ ნაკვეთი №003/075	სტადია	მპ
				ფურცელი	ა-11
			დამკვეთი მოქ. მ. იოსავა	ფურცლები	18
			ფასადი ე - ა ღერძებში	მასშტაბი	1:100

A.I.R. DESIGN

ინჟ. მეწარმე
არჩილ რამიშვილი

ქობულეთი 2017



ფასადი ა - ე¹ ღერძებში
მ. 1 : 100

წყალმიმღები მილი

მეტალოპლასტმასის ფანჯარა


ადგილი კონდიციონერების განსათავსებლად

- კორექტირებული ჯვანძები

ლესვა ქვიშა-ცემენტის ხსნარით შეიღებოს ფასადის ემულსიური საღებავით

წყალმიმღები მილი

ვიდეოკამერის განთავსების ადგილი

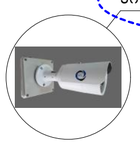


ხელმძღვანელი	ა. რამიშვილი		შპს ავალფუნქციური კომპლექსი	ცვლილება №	
არქიტექტორი	ა. რამიშვილი		ქ. თბილისი, გარეკანეთის ღასახლება, IV მკრ, II ჯვ. კორპ. №14-ის მიმდებარედ ნაკვეთი N003/075	ფაილი	ბმ
			დამკვეთი მოქ. მ. იოსავა	ფურცელი	ა11
			ფასადი ა - ე¹ ღერძებში	ფურცლები	18
				მასშტაბი	1:100

A.I.R. DESIGN

ინდ. მენარმე არჩილ რამიშვილი

ქობიღოლი 2017

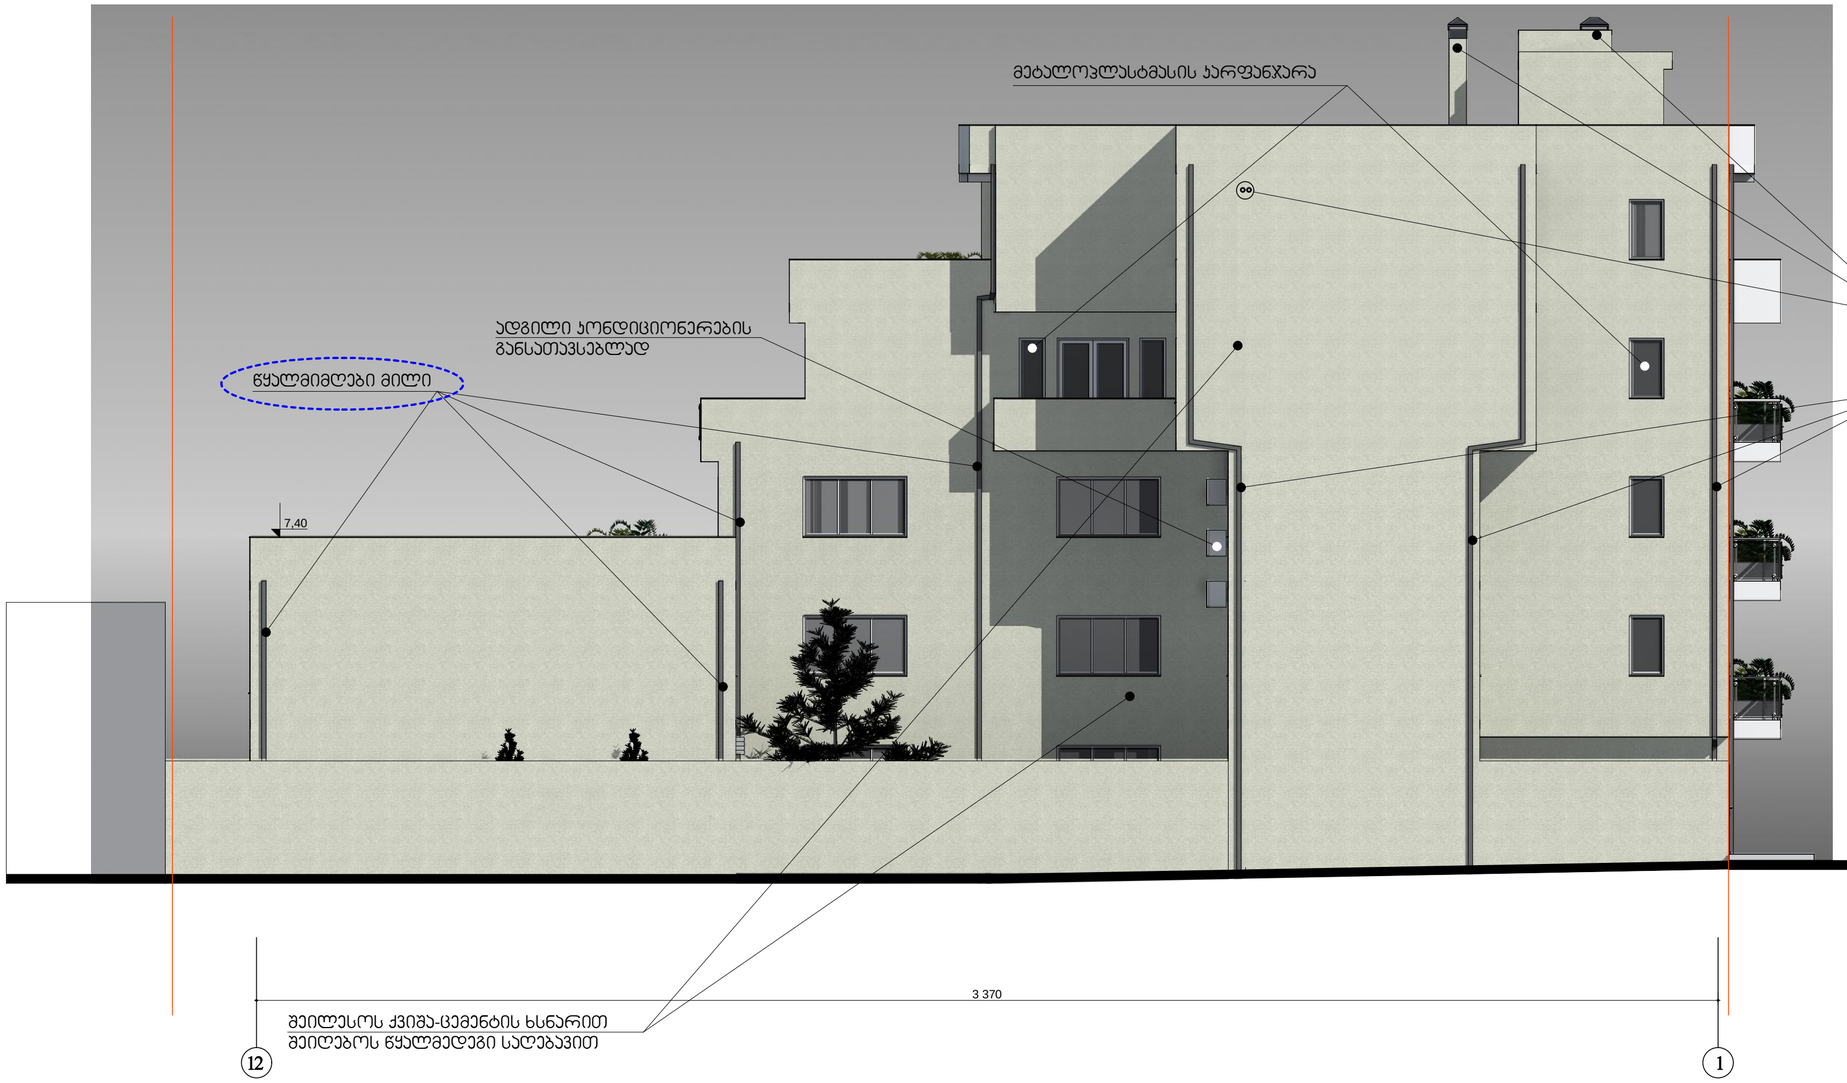

ფასადი 12 - 1 ღერძებში

მ. 1 : 100

გეილესოს ქვიშა-ცემენტის ხსნარით
მეიღებოს წყალმედეგი საღებავით

ხელმძღვანელი	ა. რამიშვილი		მრავალფუნქციური კომპლექსი	დაკვეთა №	
არქიტექტორი	ა. რამიშვილი		ქ. თბილისი, გარეუბნის დასახლება, IV მ/რ, II ვკ. კორპ. №14-ის მიმდებარედ ნაკვეთი №003/075	ფაილი	83
				ფურცელი	
			დამკვეთი მოქ. მ. იოსავა	ფურცლები	18
			ფასადი 12 - 1 ღერძებში	მასშტაბი	1:100

A.I.R. Design

ინდ. მეწარმე
არჩილ რამიშვილი

ქ.თბილისი 2017