

eqsplikacia:

1. kibisujredi
2. liftisholi
3. parkireba
4. savalinawili

teqnikur-ekonomikuri maCveneblebi:

korpusi #1	
dasaxeleba	farTobi
kibisujredi	13.0 m²
liftisholi	18.4 m²
avtosadgomi	149.2 m²
savalinawili	145.3 m²
sarTulissaerTo farTobi	325.9 m²

korpusi #2	
dasaxeleba	farTobi
kibisujredi	13.0 m²
liftisholi	18.4 m²
avtosadgomi	227.6 m²
savalinawili	105.7 m²
sarTulissaerTo farTobi	364.7 m²

ganaSenianebis farTobi - 756.4 m2

k1-is saangariSo farTobi -747.7 m2

pirobiTiniSnebi

miwis nakveTis sazRvari

-6.60 arqiteqturuli niSnuli

1-1 Wrilis xazi

1 13.0 m² saTavsis numeracia farTiSidakonturze

N

0 1 2 3 4 5 6 7 8 9

proeqtis saxelwodeba

q. TbilisSi, nucubiZis quCisa da intensifikaciis gzas Sorisarsebul miwis nakveTze (nak. #001.296) mravalbiniani sacxovrebeli kompleqsis #1 da #2 korpusebis proeqti

EPIC DESIGN

Sps "epik dizaini"
mis.: q. Tbilisi, mazniaSvilis q. #4
saidentifikacio kodi: 404466289

Tanamdeboba	gvari	xelmowera	TariRi
direqtori	n. sixaruliZe		
pr. avtorebi	n. sixaruliZe		
	a. jobava		
masStabi	1:100	sarTulis gegma -6.60 niSnulze	
TariRi			
stadia		furclebi	furceli
proeqti		27	a-02



eqsplikacia:

1. kibisujredi
2. liftisholi
3. parkireba
4. savalinawili

teqnikur-ekonomikuri maCveneblebi:

korpusi #1	
dasaxeleba	farTobi
kibisujredi	13.0 m²
liftisholi	18.4 m²
avtosadgomi	189.8 m²
savalinawili	106.2 m²
sarTulisSeTo farTobi	327.4 m²

korpusi #2	
dasaxeleba	farTobi
kibisujredi	13.0 m²
liftisholi	18.4 m²
avtosadgomi	151.3 m²
savalinawili	184.6 m²
sarTulisSeTo farTobi	367.3 m²

gamwvanebis farTobi (k3) -261.1 m2

pirobiTi niSnebi

- miwis nakveTis sazRvari
- -3.30 — arqiteqturuli niSnuli
- 1-1 — Wrilis xazi
- 1 / 13.0 m² — saTavsis numeracia farTi Sidakonturze

N

0 1 2 3 4 5 6 7 8 9

proeqtis saxelwodeba

q. Tbilisi, nucubiZis quCis da intensifikaciis gzas Sorisarsebuli miwis nakveTze (nak. #001.296) mravalbiniani sacxovrebeli kompleqsis #1 da #2 korpusebis proeqti

Sps "epik dizaini"
mis.: q. Tbilisi, mazniaSvilis q. #4
saidentifikacio kodi: 404466289

Tanamdeboba	gvari	xelmowera	TariRi
direqtori	n. sixaruliZe		
pr. avtorebi	n. sixaruliZe		
	a. jobava		
masStabi	1:100	sarTulis gegma -3.30 niSnulze	
TariRi			
stadia		furclebi	furceli
proeqti		27	a-03

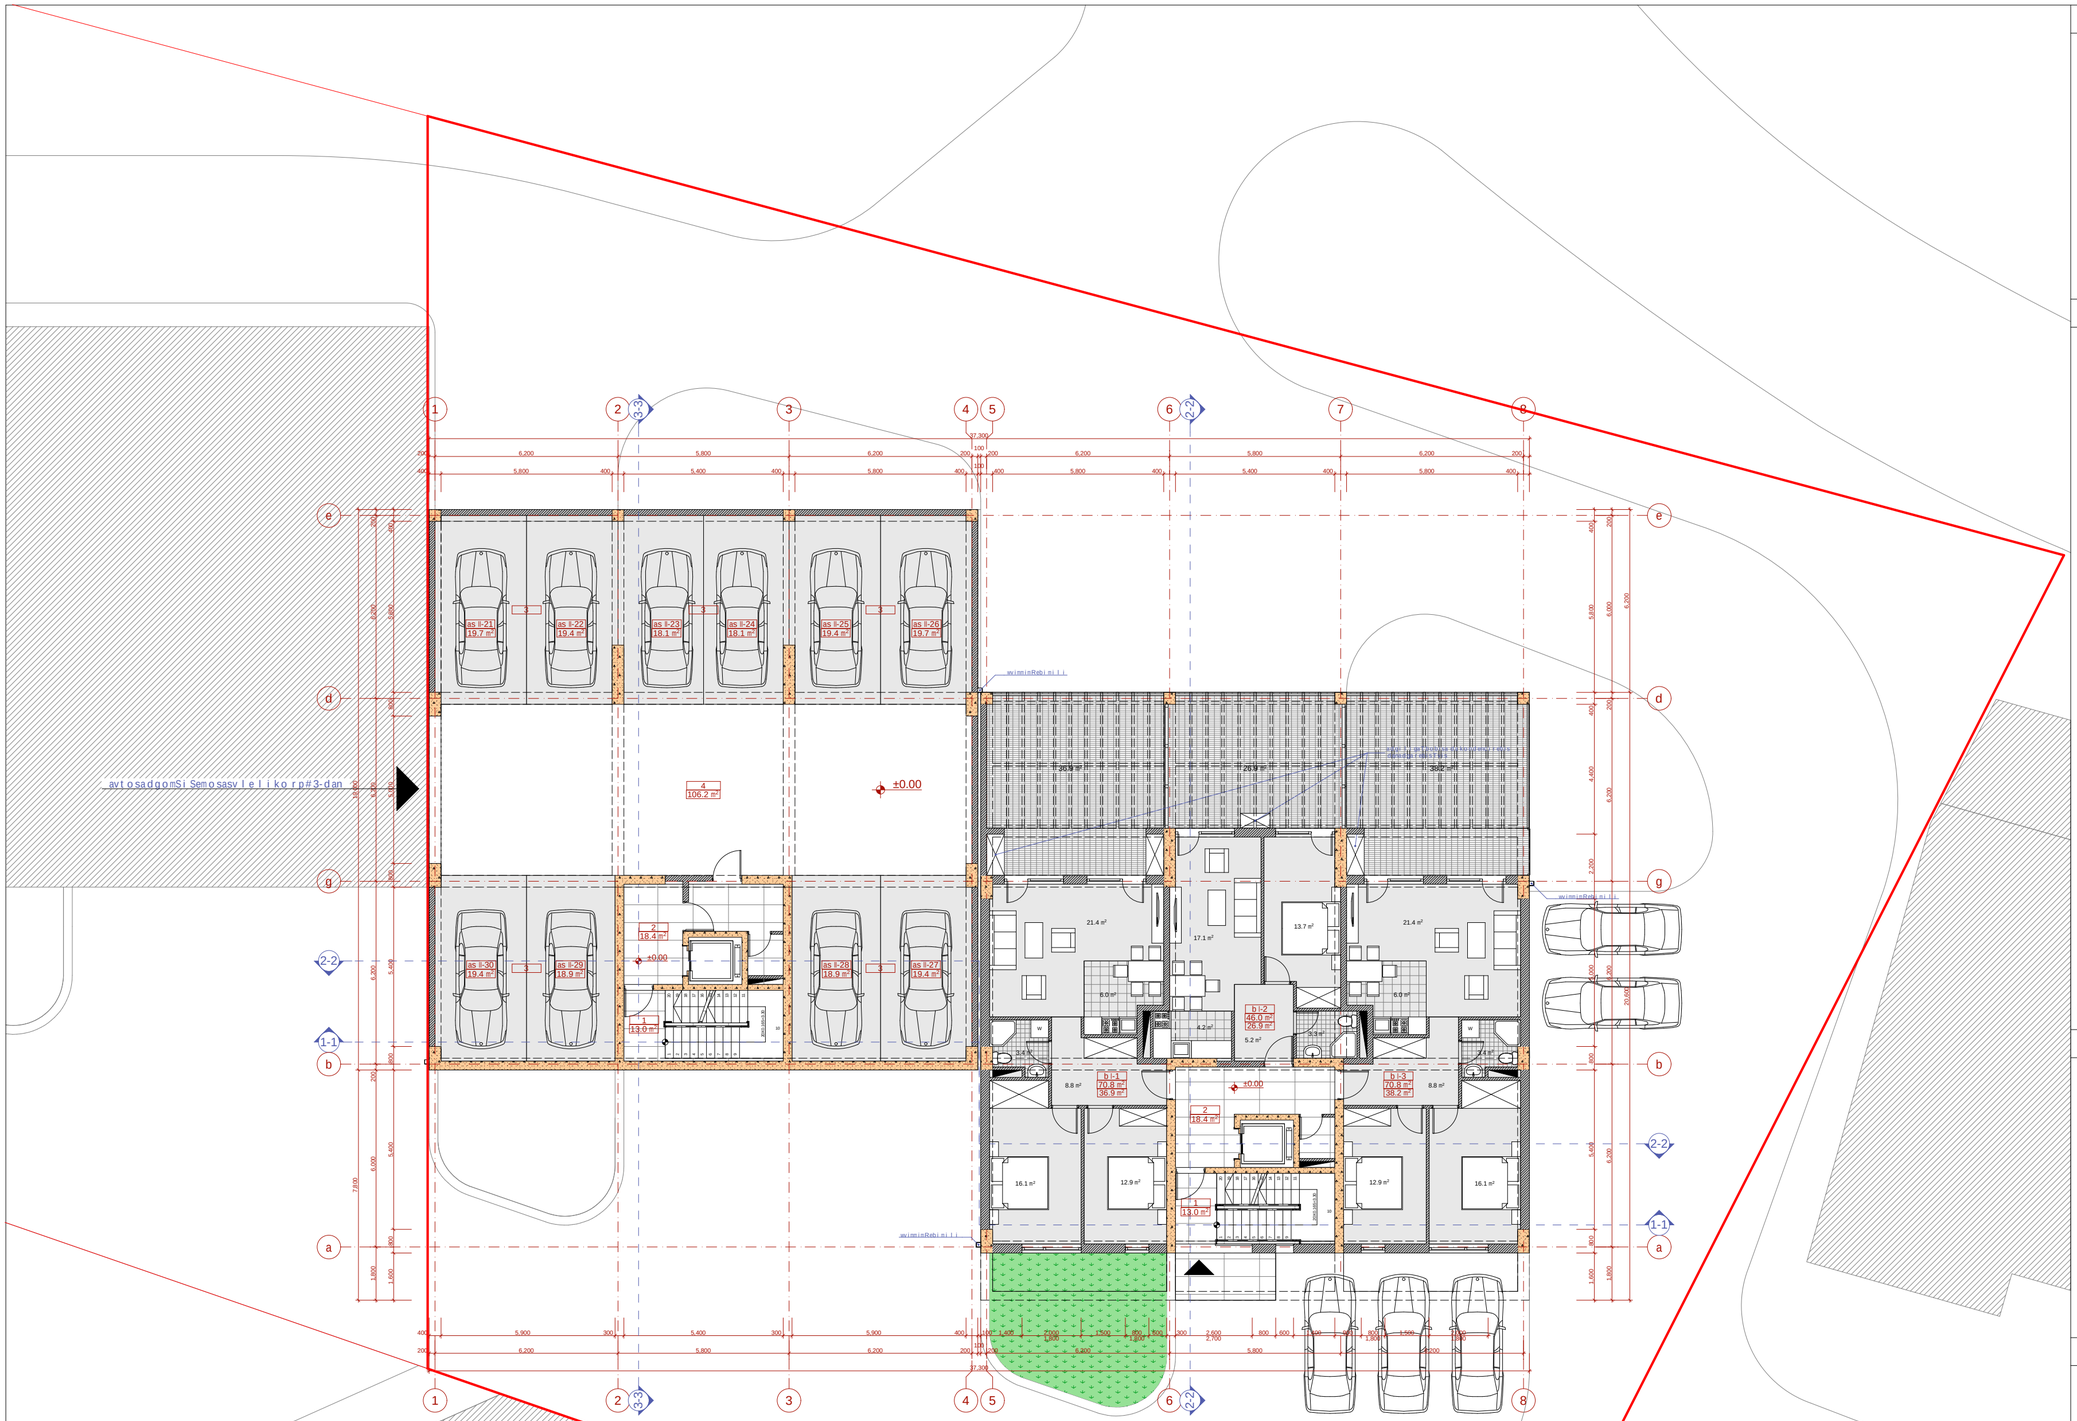

eqsp l ikacia:

1. kibisujredi
2. l iftisho l i
3. parkireba
4. sava l i nawi l i
5. sacxovrebe l i bina

teqnikur-ekonomikuri maCveneb l ebi:

korpusi #1			
dasaxe l eba	sacxovrebe l i farTobi	sazafxu l o farTobi	saerTo farTobi
b l-1	70.8 m²	36.9 m²	107.7 m²
b l-2	46.0 m²	26.9 m²	72.9 m²
b l-3	70.8 m²	38.2 m²	109.0 m²
jami:	187.6 m²	102.0 m²	289.6 m²
kibisujredi			13.0 m²
l iftisho l i			18.4 m²
sarTul isaerTo farTobi			321.0 m²

korpusi #2	
dasaxe l eba	farTobi
kibisujredi	13.0
l iftisho l i	18.4
avtosadgomi	191.0
sava l i nawi l i	106.2
sarTul isaerTo farTobi	328.6

ganaSenianebis intensivobis farTobi (k2) -253.0 m2

pirobiTi niSnebi

- miwis nakveTi saz Rvari
- ±0.00 arqiteqturu l i niSnu l i
- 1-1 Wri l i sxazi
- 1 / 13.0 m² saTavisnumeracia farTi Sidakonturze
- b l-1 / 70.8 m² / 38.2 m² binisnumeracia farTi Sidakonturze sazafxu l o farTobi

0 1 2 3 4 5 6 7 8 9

proeqtis saxe l wodeba

q. Tbi l isSi, nucubiZisquCisa da intensifikaciis gzas So risarsebu l miwis nakveTze (nak. #001.296) mravalbiniani sacxovrebe l i kompleqsis #1 da #2 korpusebis proeqti

EPIC DESIGN

Sps "epik dizaini"
mis.: q. Tbi l isi, mazniaSvi l i sq. #4
saidentifikacio kodi: 404466289

Tanamdeboba	gvari	xe l mowera	TariRi
direqtori	n. sixarul iZe		
pr. avtorebi	n. sixarul iZe		
	a. jobava		
masStabi	1:100	sarTul isgegma +0.00 niSnu l ze	
TariRi			
stadia		furc l ebi	furce l i
proeqti		27	a-04

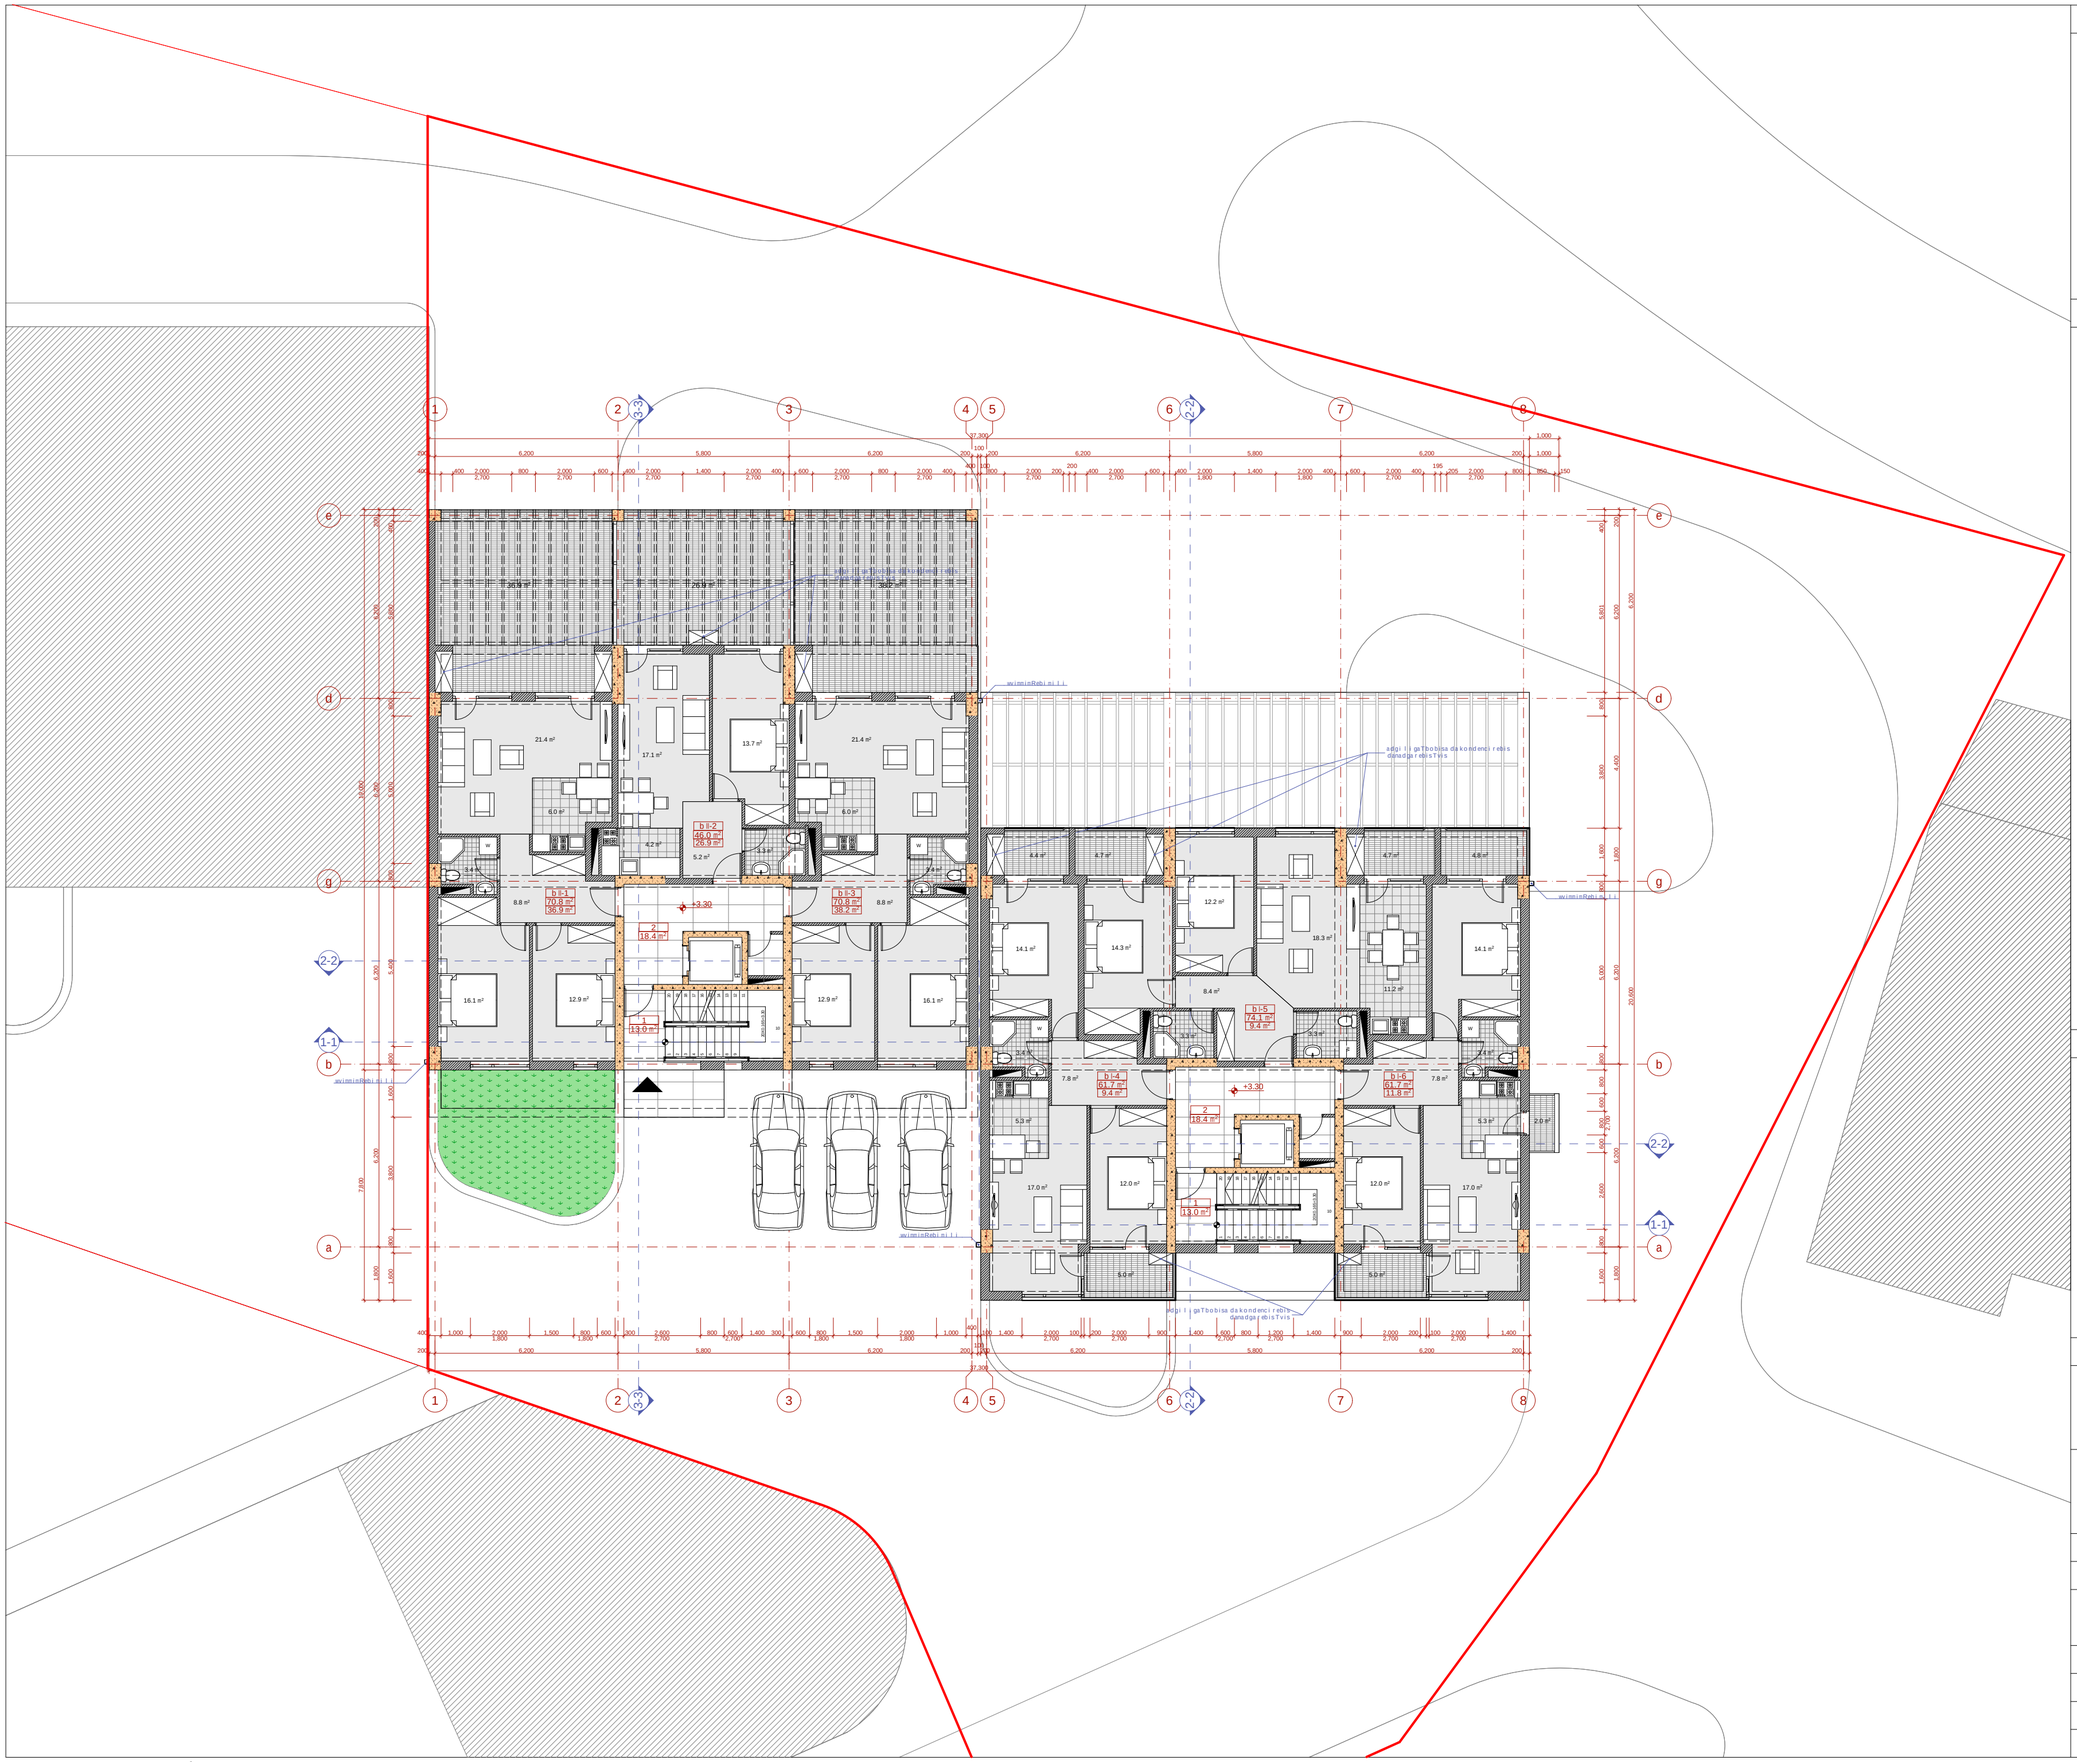
1
2
3
4
5
6
7
8
a
b
d
e
g
2-2
3-3
1-1
b i-1
70.8 m²
38.9 m²
b i-2
46.0 m²
26.9 m²
b i-3
70.8 m²
38.2 m²
b i-4
61.7 m²
9.4 m²
b i-5
74.1 m²
9.4 m²
b i-6
61.7 m²
11.8 m²
+3.30
2
18.4 m²
1
13.0 m²
avsvlisRebi
avsvlisRebi
avsvlisRebi

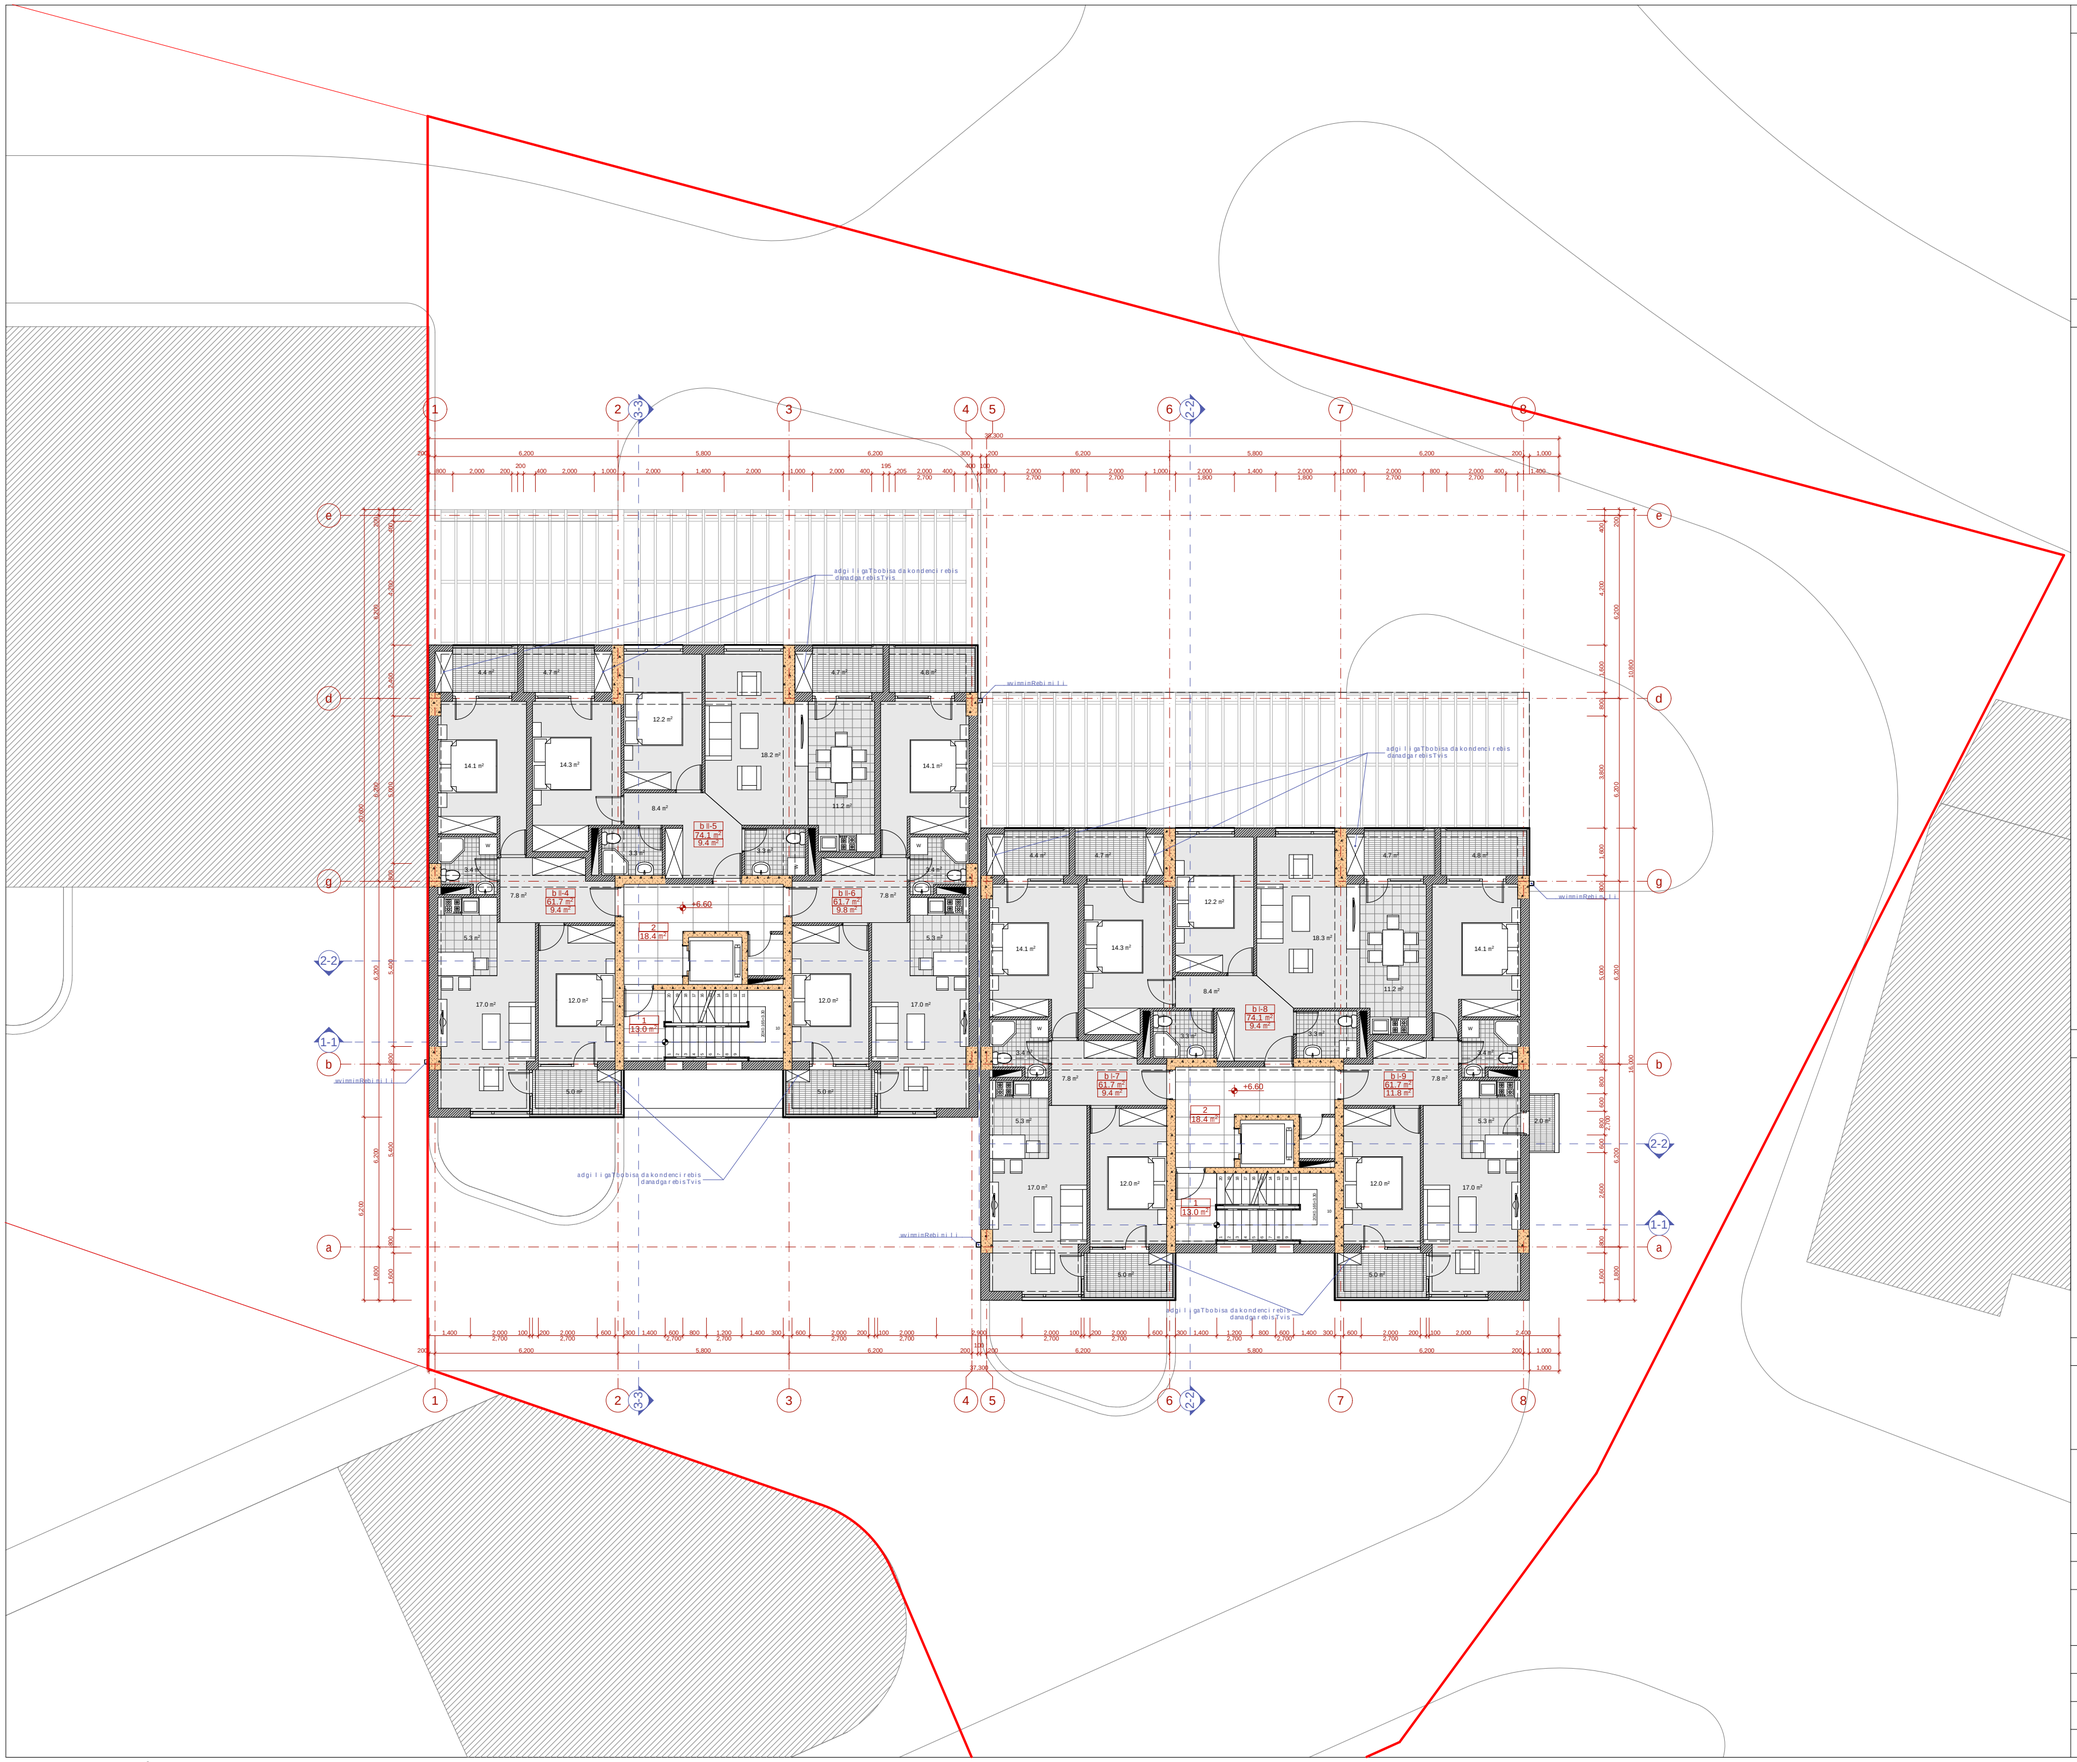

eqsplikacia:

1. kibisujredi
2. liftisholi
3. parkireba
4. savalinawili
5. sacxovrebelibina

teqnikur-ekonomikuri maCveneblebi:

korpusi #1			
dasaxeleba	sacxovrebeli farTobi	sazafxulo farTobi	saerTo farTobi
bl-7	61.7 m²	9.4 m²	71.1 m²
bl-8	74.1 m²	9.4 m²	83.5 m²
bl-9	61.7 m²	11.8 m²	73.5 m²
jami:	197.5 m²	30.6 m²	228.1 m²
kibisujredi			13.0 m²
liftisholi			18.4 m²
sarTulisaerTo farTobi			259.5 m²

korpusi #2			
dasaxeleba	sacxovrebeli farTobi	sazafxulo farTobi	saerTo farTobi
bll-4	61.7 m²	9.4 m²	71.1 m²
bll-5	74.1 m²	9.4 m²	83.5 m²
bll-6	61.7 m²	9.8 m²	71.5 m²
jami:	197.5 m²	28.6 m²	226.1 m²
kibisujredi			13.0 m²
liftisholi			18.4 m²
sarTulisaerTo farTobi			257.5 m²

ganaSenianebis intensivobis farTobi (k2) -533.8 m2

pirobiTi niSnebi

- miwisnakveTis sazRvari
- +6.60 — arqiteqturuli niSnuli
- 1-1 — Wrilisxazi
- 2 / 13.0 m² — saTavsis numeracia farTi Sidakonturze
- b-1 / 70.8 m² / 38.2 m² — binis numeracia farTi Sidakonturze sazafxulo farTobi

N

0 1 2 3 4 5 6 7 8 9

proeqtis saxelwodeba

q. TbilisSi, nucubiZisquCisa da intensifikaciis gzas Sorisarsebuli miwisnakveTze (nak. #001.296) mravalbiniani sacxovrebeli kompleqsis #1 da #2 korpusebis proeqti

EPIC DESIGN

Sps "epik dizaini"
mis.: q. Tbilisi, mazniaSvilisq. #4
saidentifikacio kodi: 404466289

Tanamdeboba	gvari	xelmowera	TariRi
direqtori	n. sixarulize		
pr. avtorebi	n. sixarulize		
	a. jobava		
masStabi	1:100	sarTulis gegma +6.60 niSnulze	
TariRi			
stadia		furclebi	furceli
proeqti		27	a-06

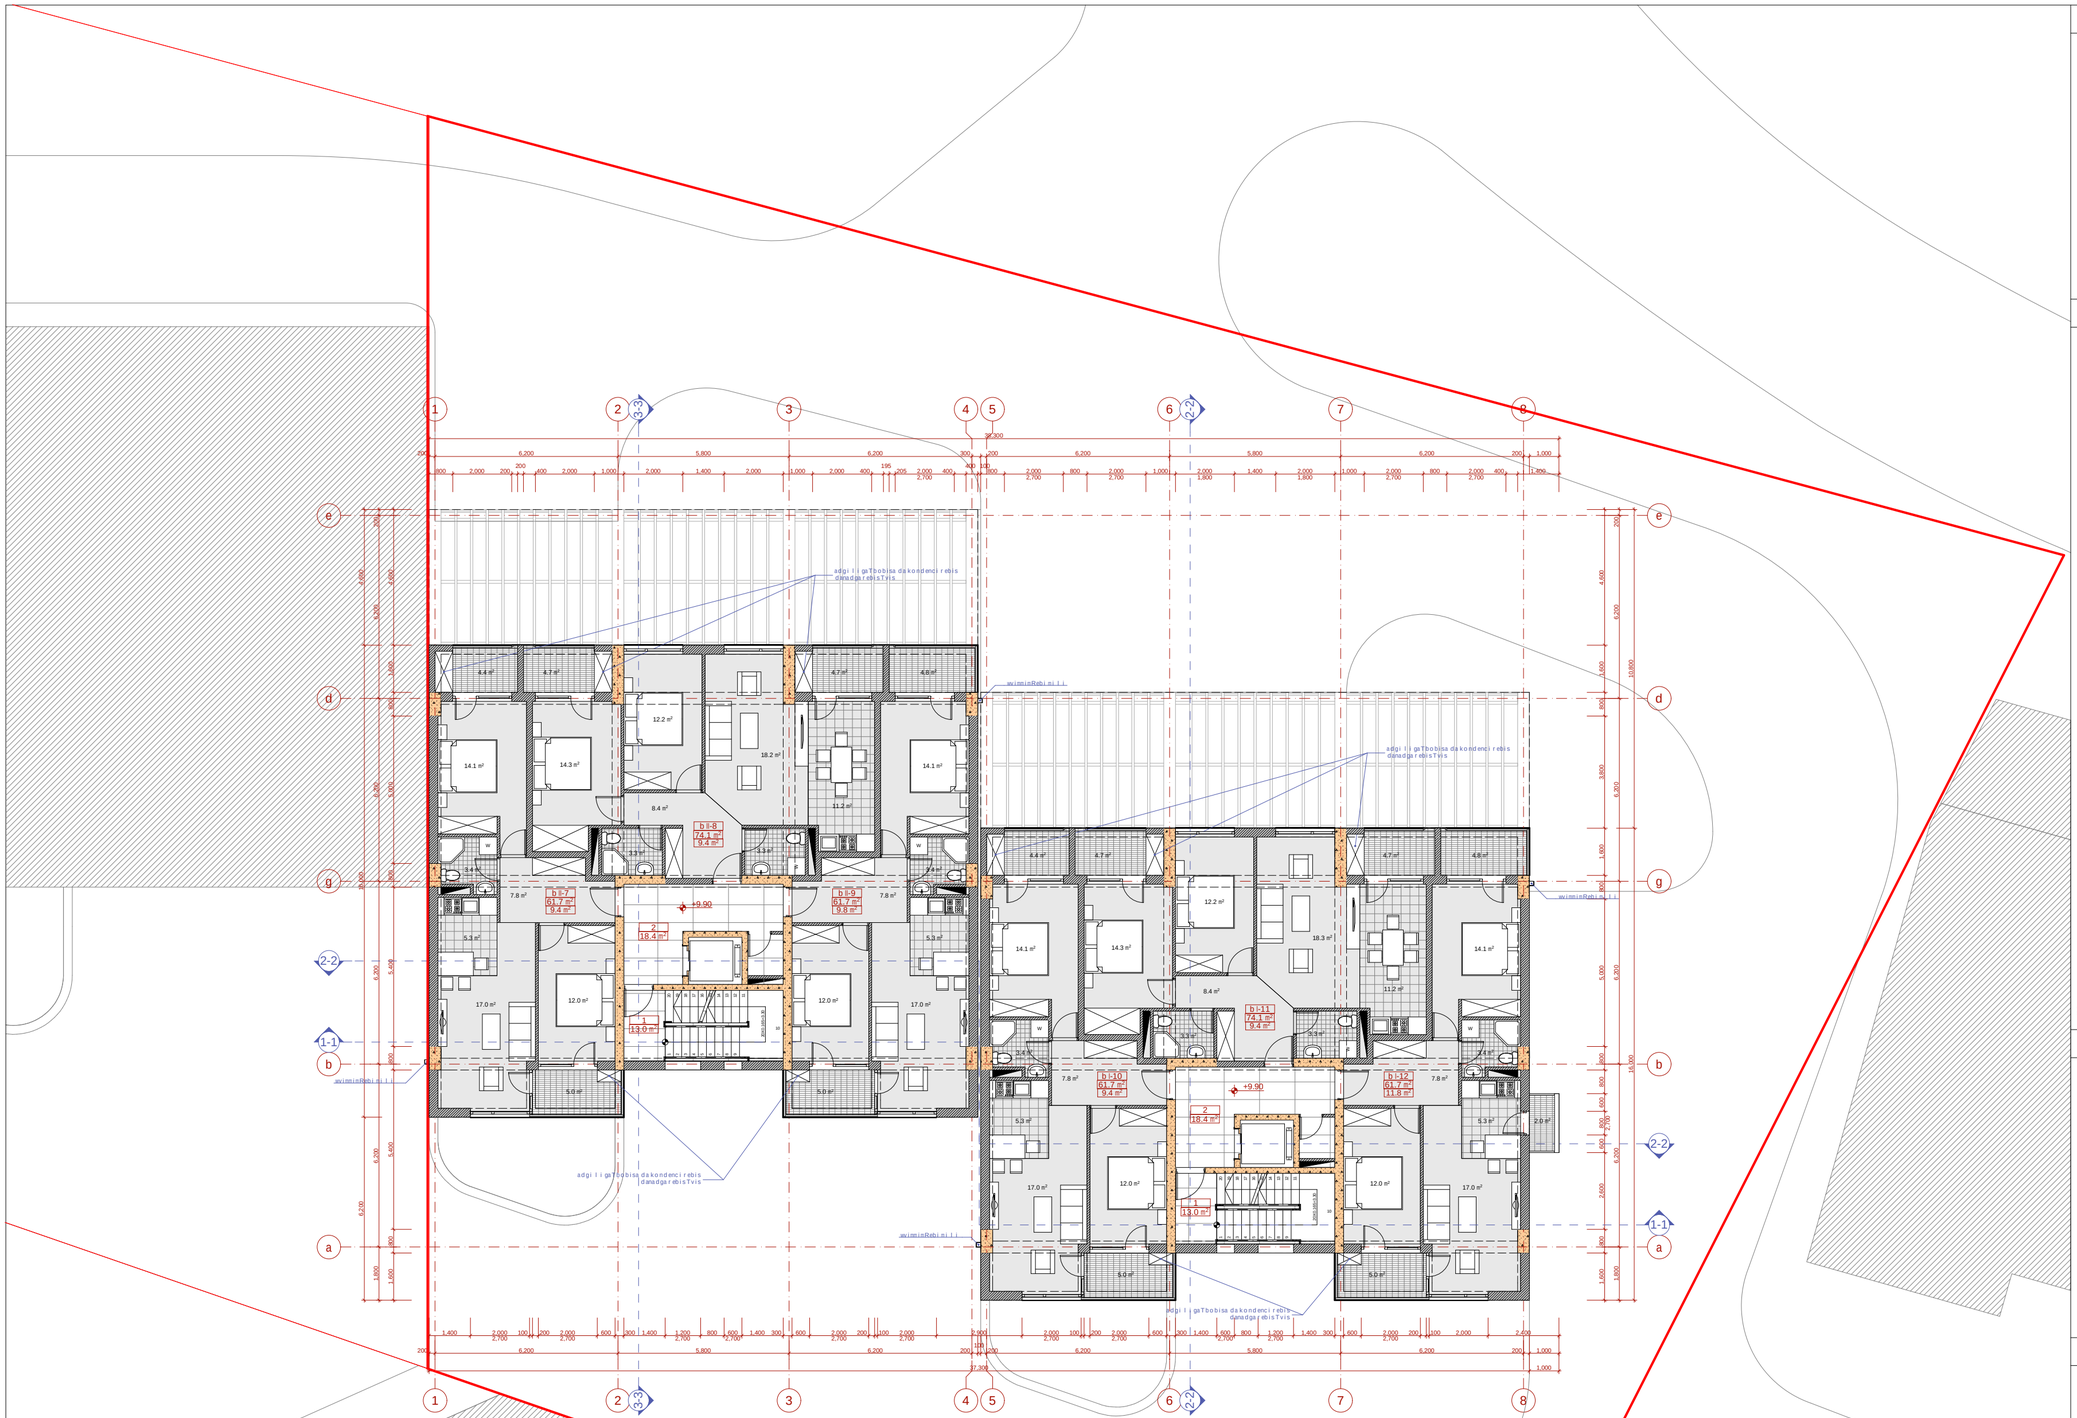

eqsplikacia:

1. kibisujredi
2. liftisholi
3. parkireba
4. savalinawili
5. sacxovrebelibina

teqnikur-ekonomikuri maCveneblebi:

korpusi #1			
dasaxeleba	sacxovrebeli farTobi	sazafxulo farTobi	saerTo farTobi
bI-10	61.7 m²	9.4 m²	71.1 m²
bI-11	74.1 m²	9.4 m²	83.5 m²
bI-12	61.7 m²	11.8 m²	73.5 m²
jami:	197.5 m²	30.6 m²	228.1 m²
kibisujredi			13.0 m²
liftisholi			18.4 m²
sarTulisaerTo farTobi			259.5 m²

korpusi #2			
dasaxeleba	sacxovrebeli farTobi	sazafxulo farTobi	saerTo farTobi
bII-7	61.7 m²	9.4 m²	71.1 m²
bII-8	74.1 m²	9.4 m²	83.5 m²
bII-9	61.7 m²	9.8 m²	71.5 m²
jami:	197.5 m²	28.6 m²	226.1 m²
kibisujredi			13.0 m²
liftisholi			18.4 m²
sarTulisaerTo farTobi			257.5 m²

ganaSenianebis intensivobis farTobi (k2) -533.8 m2

pirobiTi niSnebi

- miwisnakveTis sazRvari
- +9.90 — arqiteqturuli niSnuli
- 1-1 — Wrilisxazi
- 1 / 13.0 m² — saTavsis numeracia farTi Sidakonturze
- b I-1 / 70.8 m² / 38.2 m² — binis numeracia farTi Sidakonturze sazafxulo farTobi

0 1 2 3 4 5 6 7 8 9

proeqtis saxelwodeba

q. TbilisSi, nucubiZisquCisa da intensifikaciis gzas Sorisarsebuli miwisnakveTze (nak. #001.296) mravalbiniani sacxovrebeli kompleqsis #1 da #2 korpusebis proeqti

EPIC DESIGN

Sps "epik dizaini"
mis.: q. Tbilisi, mazniaSvilisq. #4
saidentifikacio kodi: 404466289

Tanamdeboba	gvari	xelmowera	TariRi
direqtori	n. sixarulize		
pr.avtorebi	n. sixarulize		
	a. jobava		
masStabi	1:100	sarTulis gegma +9.90 niSnulze	
TariRi			
stadia		furclebi	furceli
proeqti		27	a-07

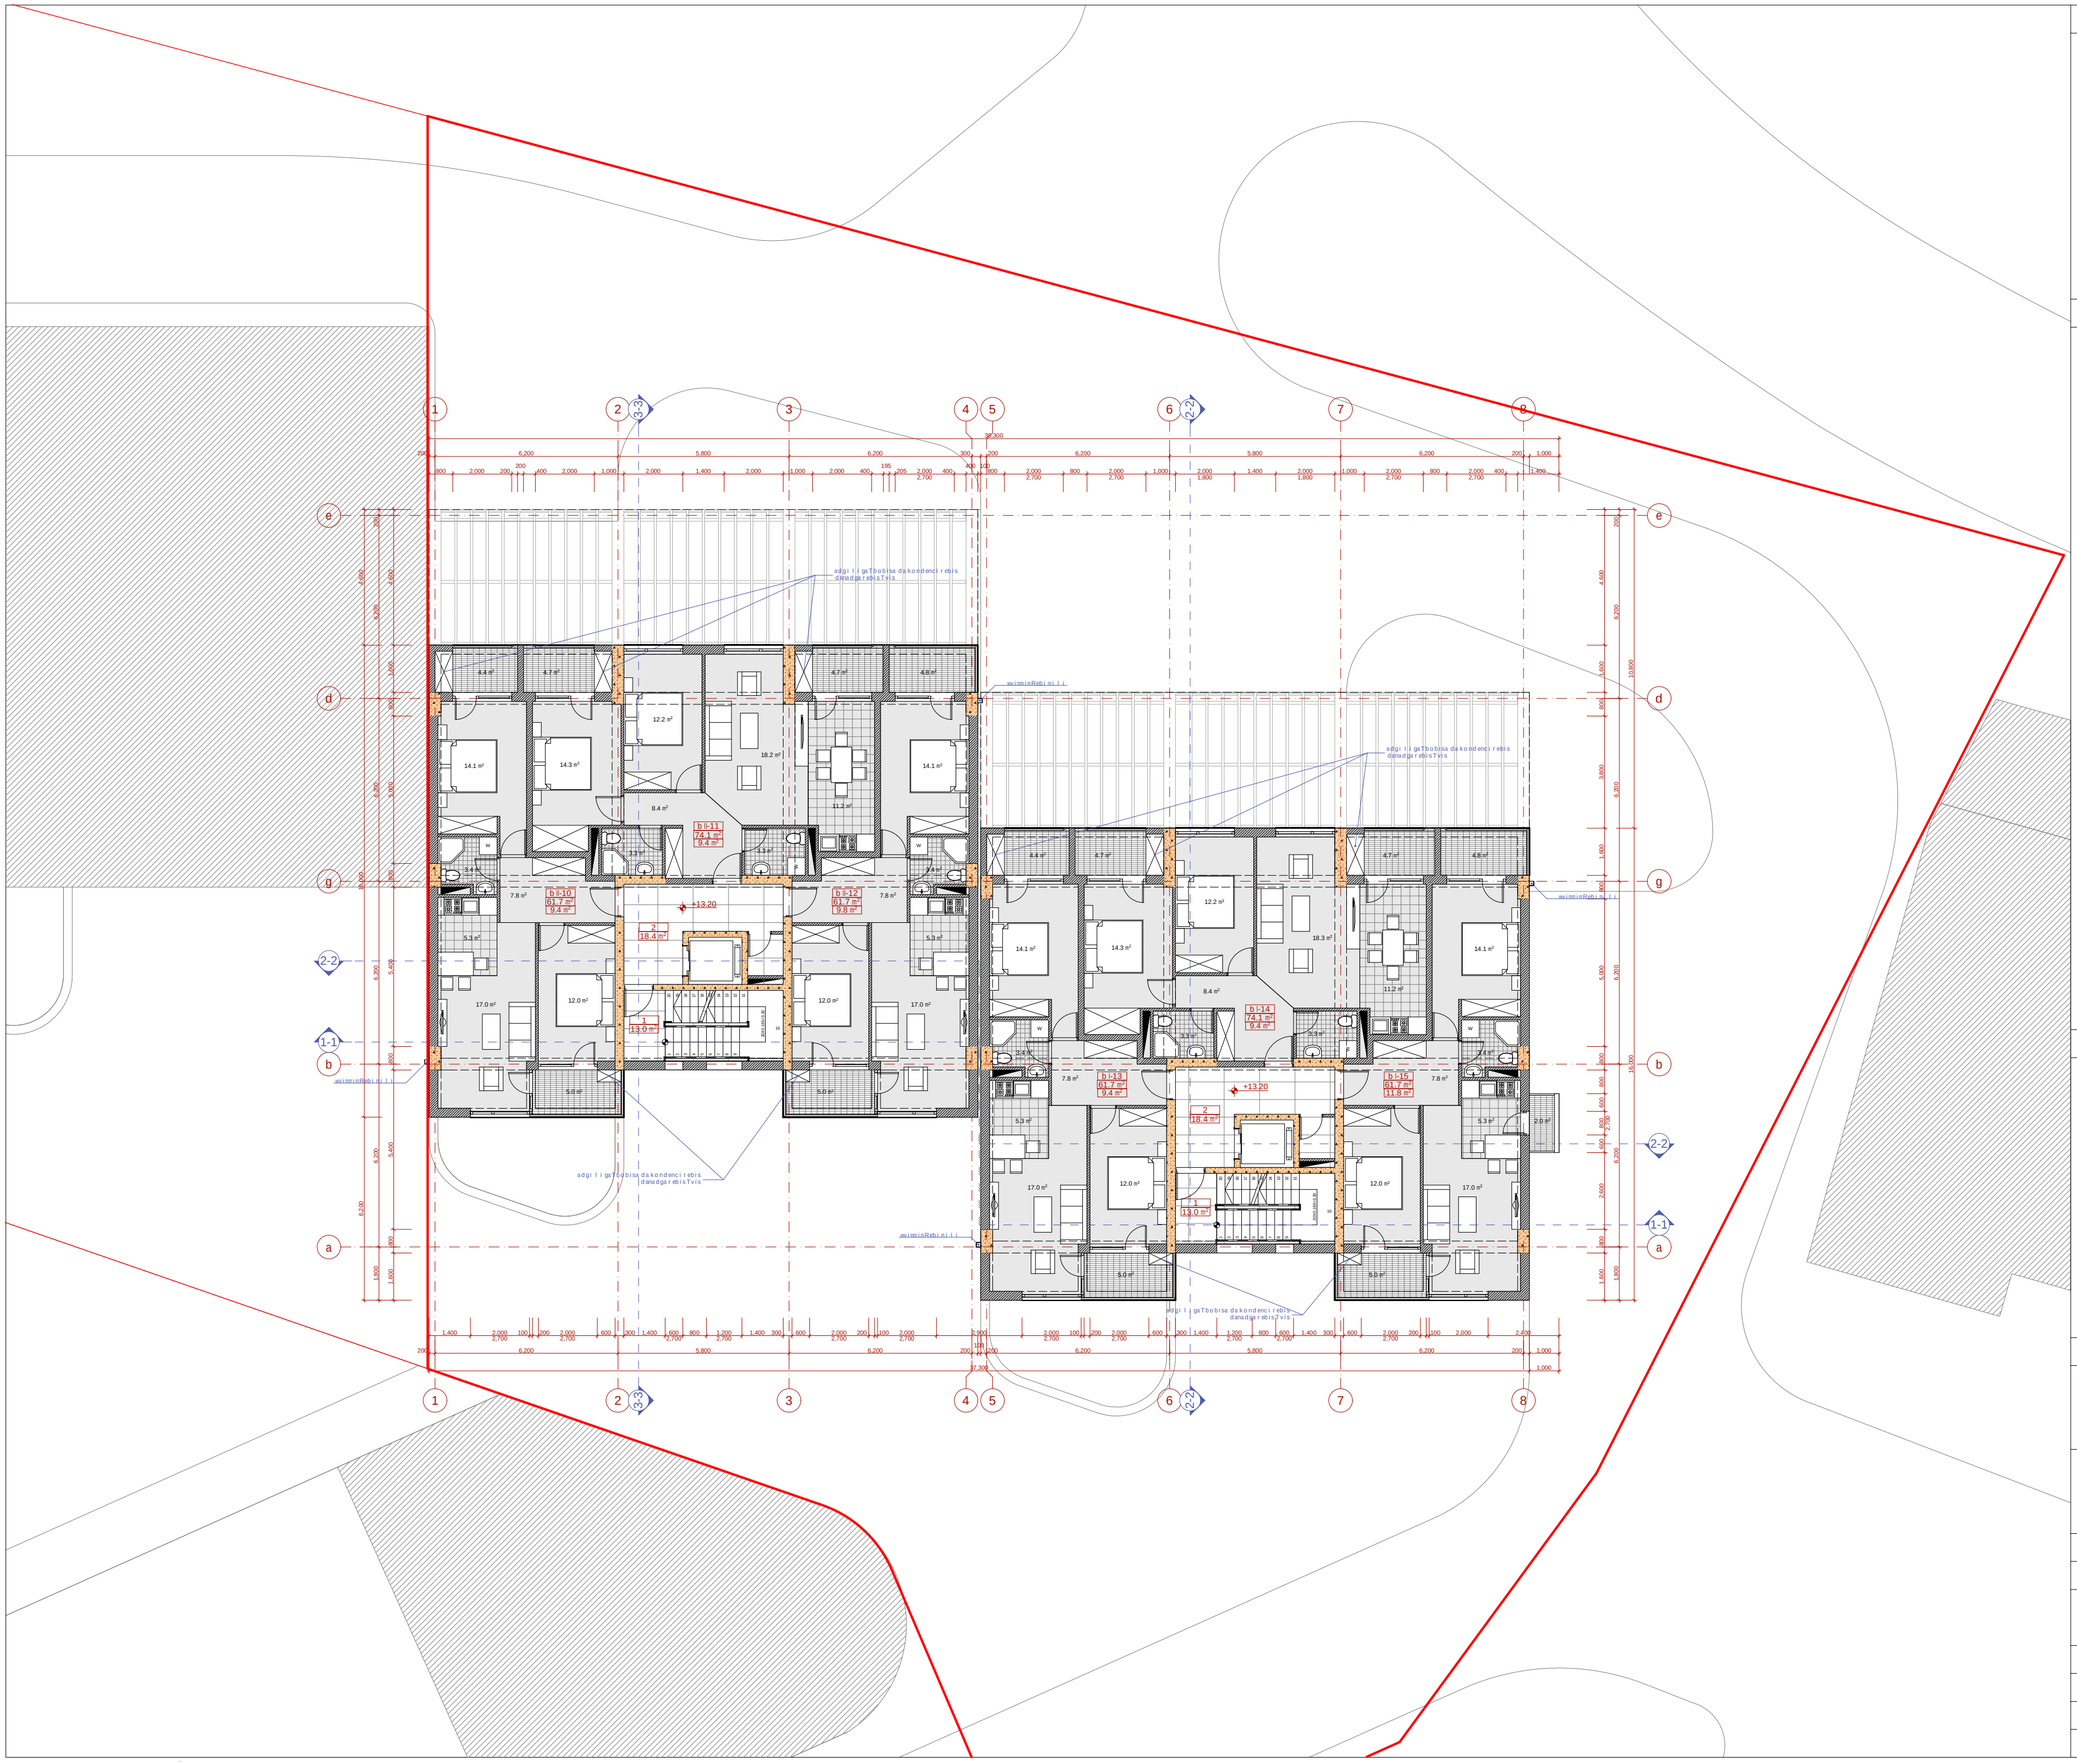

eqsp l ikacia:

1. kibisujredi
2. l i f t i s h o l i
3. parkireba
4. sava l i n a w i l i
5. sacxovrebe l i b i n a

teqnikur-ekonomikuri maCveneb l ebi:

korpusi #1			
dasaxe l eba	sacxovrebe l i far T obi	sazafxu l o far T obi	saer T o far T obi
b I-13	61.7 m²	9.4 m²	71.1 m²
b I-14	74.1 m²	9.4 m²	83.5 m²
b I-15	61.7 m²	11.8 m²	73.5 m²
jami:	197.5 m²	30.6 m²	228.1 m²
kibisujredi			13.0 m²
l i f t i s h o l i			18.4 m²
sar T u l i s saer T o far T obi			259.5 m²

korpusi #2			
dasaxe l eba	sacxovrebe l i far T obi	sazafxu l o far T obi	saer T o far T obi
b II-10	61.7 m²	9.4 m²	71.1 m²
b II-11	74.1 m²	9.4 m²	83.5 m²
b II-12	61.7 m²	9.8 m²	71.5 m²
jami:	197.5 m²	28.6 m²	226.1 m²
kibisujredi			13.0 m²
l i f t i s h o l i			18.4 m²
sar T u l i s saer T o far T obi			257.5 m²

ganaSenianebis intensivobis far T obi (k2) -533.8 m2

pi r obiT i niSnebi

- miwis nakveT i s saz R v a r i
- +13.20 — a r q i t e q t u r u l i niSnu l i
- 1-1 — W r i l i s xazi
- 1 / 13.0 m² — saTavsis numeracia / far T i Sidakonturze
- b I-1 / 70.8 m² / 38.2 m² — binis numeracia / far T i Sidakonturze / sazafxu l o far T obi
- N
- 0 1 2 3 4 5 6 7 8 9

pr oeqtis saxe l wo deba

q. T b i l i s Si, nucubiZis quCisa da intensi f ikaciis gzas So r i s ar sebu l miwis nakveT ze (nak. #001.296) m r a v a l biniani sacxovrebe l i komp l eqsis #1 da #2 ko r pusebis pr oeqti

EPIC DESIGN

Sps "epik dizaini"
mis.: q. T b i l i s i, mazniaSvi l i s q. #4
saidenti f ikaciokodi: 404466289

Tanamdeboba	gvari	xe l mowera	T a r i R i
direqtori	n. sixaruliZe		
pr.avtorebi	n. sixaruliZe		
	a. jobava		
masStabi	1:100	sar T u l i s gegma +13.20 niSnu l ze	
T a r i R i			
stadia		furc l ebi	furce l i
pr oeqti		27	a-08

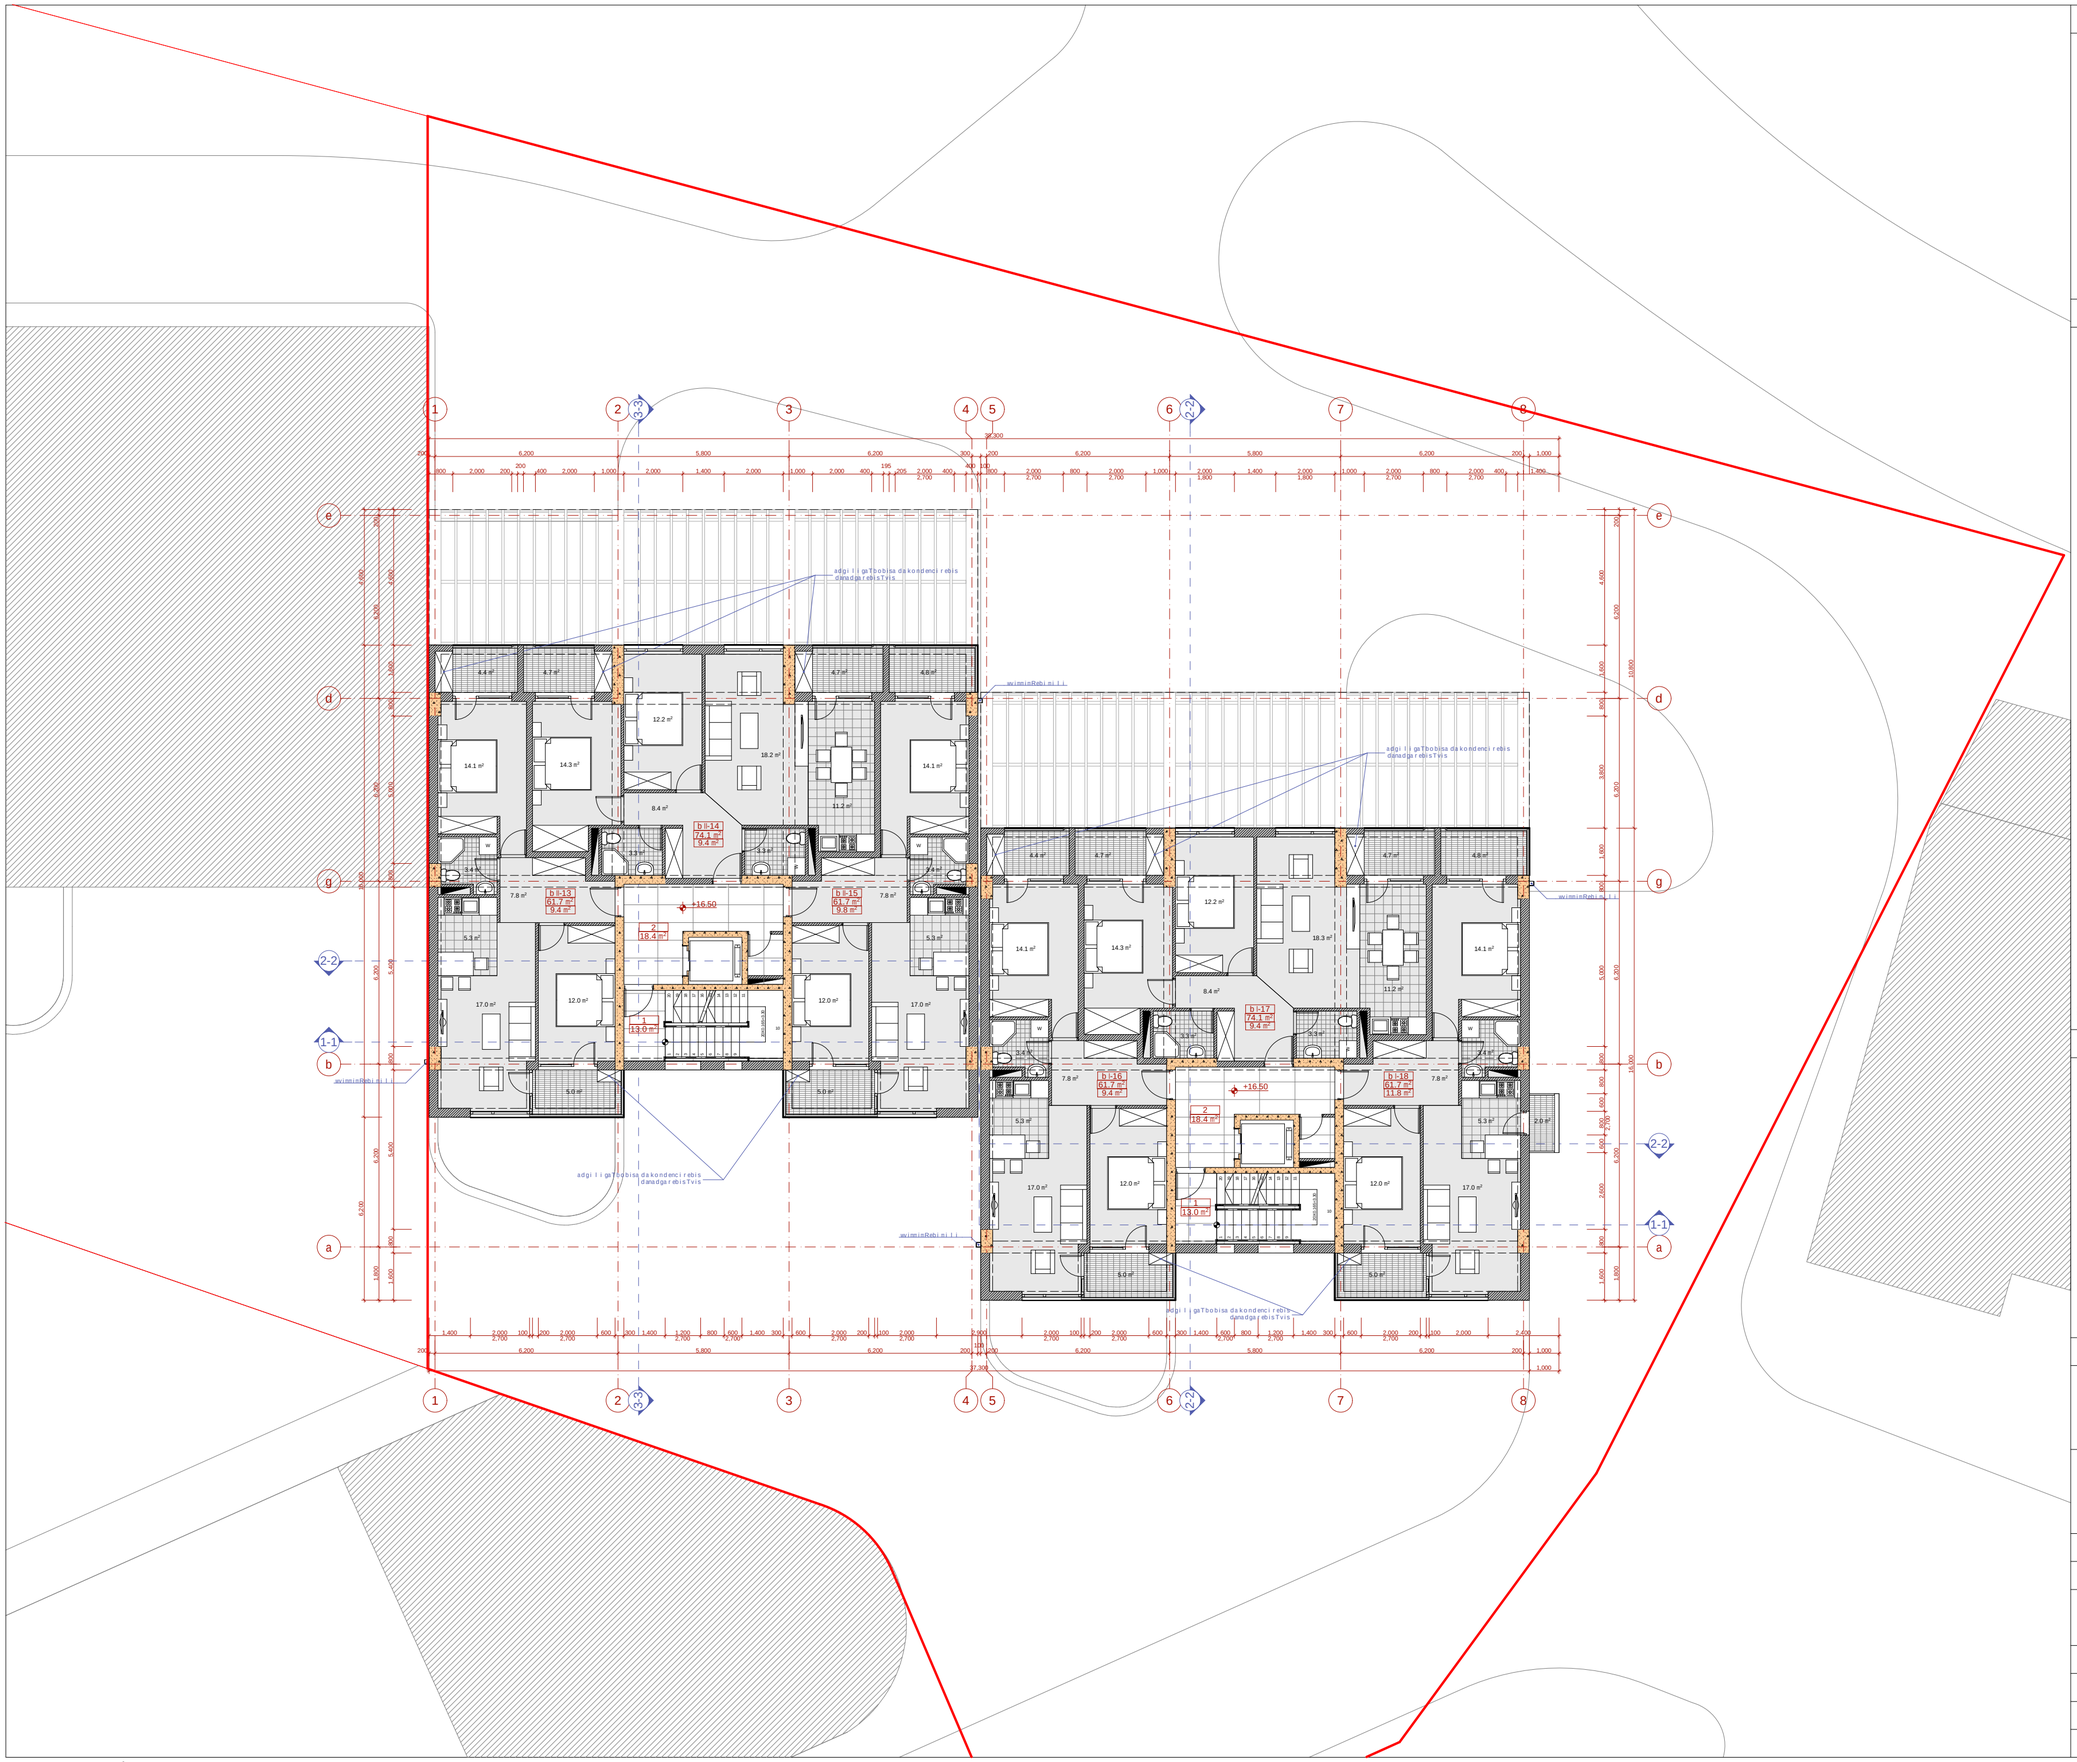

eqsp l ikacia:

1. kibisujredi
2. l i f t i s h o l i
3. parkireba
4. sava l i nawi l i
5. sacxovrebe l i bina

teqnikur-ekonomikuri maCveneb l ebi:

korpusi #1			
dasaxe l eba	sacxovrebe l i far T obi	sazafxu l o far T obi	saer T o far T obi
b I-16	61.7 m²	9.4 m²	71.1 m²
b I-17	74.1 m²	9.4 m²	83.5 m²
b I-18	61.7 m²	11.8 m²	73.5 m²
jami:	197.5 m²	30.6 m²	228.1 m²
kibisujredi			13.0 m²
l i f t i s h o l i			18.4 m²
sar T u l i s saer T o far T obi			259.5 m²

korpusi #2			
dasaxe l eba	sacxovrebe l i far T obi	sazafxu l o far T obi	saer T o far T obi
b II-13	61.7 m²	9.4 m²	71.1 m²
b II-14	74.1 m²	9.4 m²	83.5 m²
b II-15	61.7 m²	9.8 m²	71.5 m²
jami:	197.5 m²	28.6 m²	226.1 m²
kibisujredi			13.0 m²
l i f t i s h o l i			18.4 m²
sar T u l i s saer T o far T obi			257.5 m²

ganaSenianebis intensivobis far T obi (k2) -533.8 m2

pi r obiT i niSnebi

- miwis nakveT i s saz R vari
- +16.50 — arqiteqturuli niSnuli
- 1-1 — W r i l i s xazi
- 2 / 13.0 m² — saTavsis numeracia far T i Si da kontur ze
- b I-1 / 70.8 m² / 38.2 m² — binis numeracia far T i Si da kontur ze sazafxu l o far T obi

0 1 2 3 4 5 6 7 8 9

pr oeqtis saxe l wo deba

q. T bi l i sSi, nucubiZis quCisa da intensi f ikaciis gzas So r i s ar sebu l miwis nakveT ze (nak. #001.296) m r aval biniani sacxovrebe l i komp l eqsis #1 da #2 kor pusebis pr oeqti

EPIC DESIGN

Sps "epik dizaini"
mis.: q. T bi l i si, mazniaSvi l i s q. #4
saidenti f ikaci o kodi: 404466289

T anamdeboba	gvar i	xe l mowera	T ar i Ri
d i reqto r i	n. sixaru l iZe		
pr. avto r ebi	n. sixaru l iZe		
	a. j obava		
masSTabi	1:100	sar T u l i s gegma +16.50 niSnu l ze	
T ar i Ri			
s t a d i a		fur c l ebi	fur ce l i
pr oeqti		27	a-09

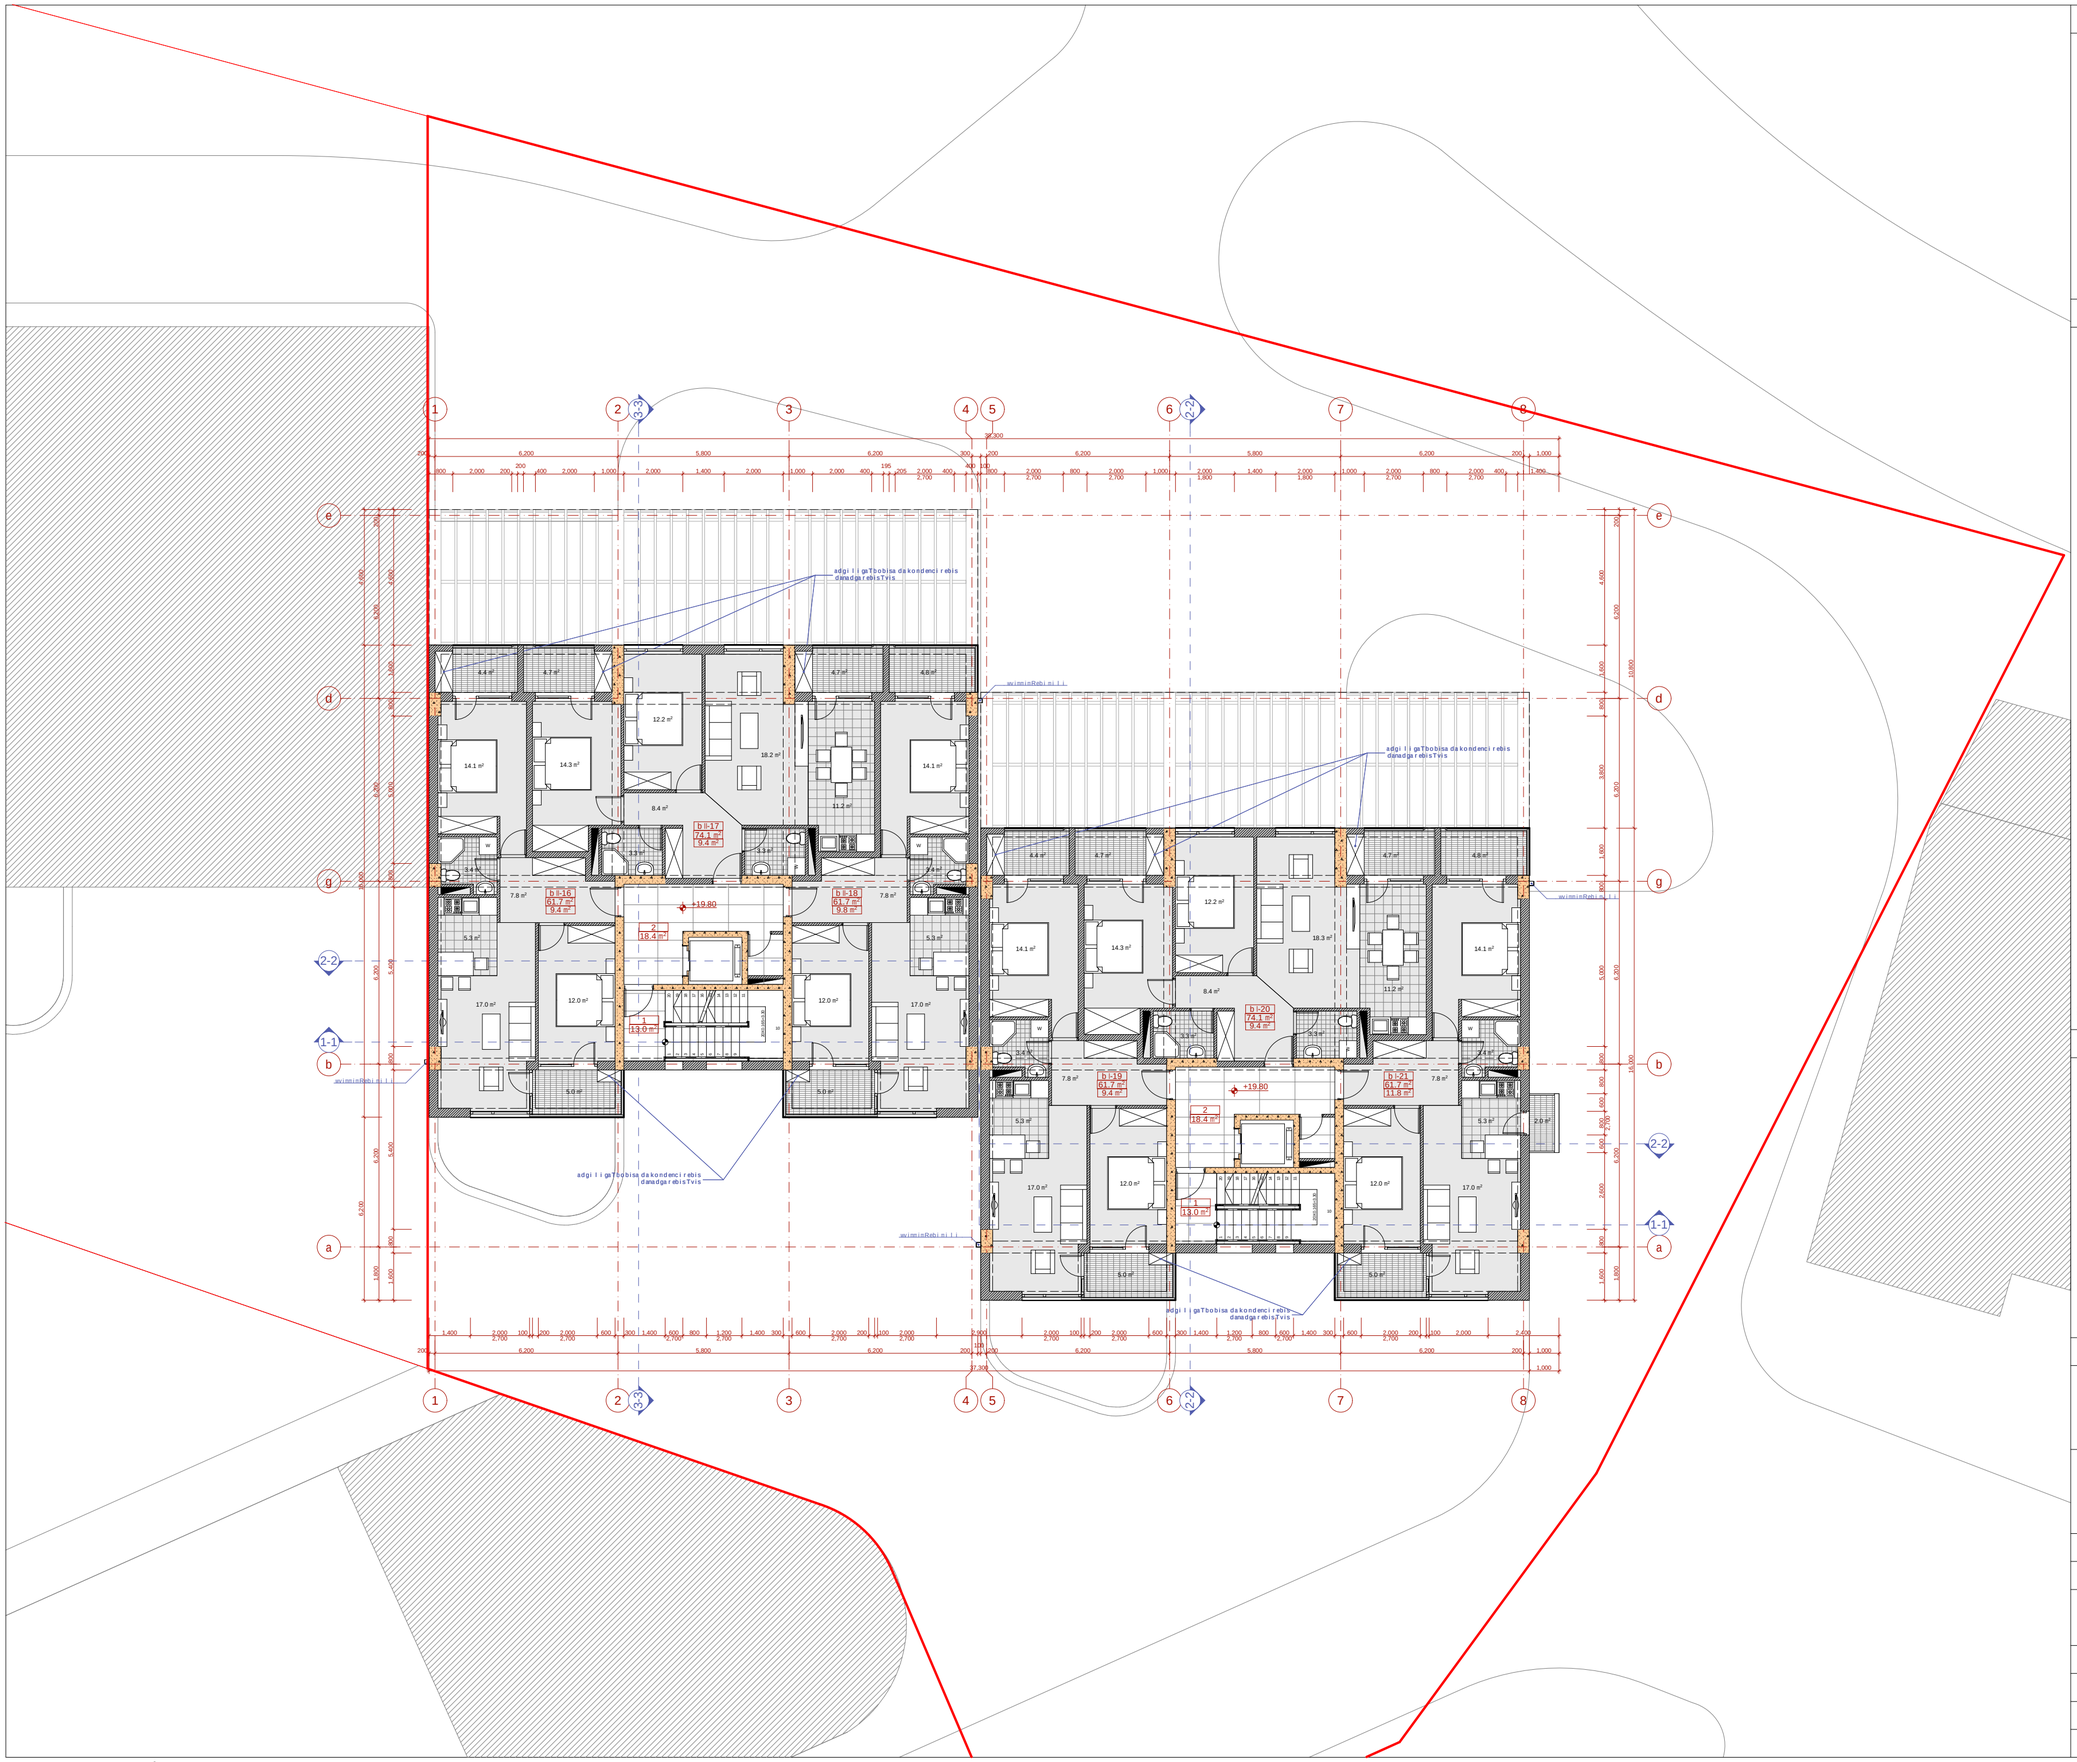

eqsplikacia:

1. kibisujredi
2. liftisholi
3. parkireba
4. savalinawili
5. sacxovrebelibina

teqnikur-ekonomikuri maCveneblebi:

korpusi #1			
dasaxeleba	sacxovrebeli farTobi	sazafxulo farTobi	saerTo farTobi
bI-19	61.7 m²	9.4 m²	71.1 m²
bI-20	74.1 m²	9.4 m²	83.5 m²
bI-21	61.7 m²	11.8 m²	73.5 m²
jami:	197.5 m²	30.6 m²	228.1 m²
kibisujredi			13.0 m²
liftisholi			18.4 m²
sarTulisaerTo farTobi			259.5 m²

korpusi #2			
dasaxeleba	sacxovrebeli farTobi	sazafxulo farTobi	saerTo farTobi
bII-16	61.7 m²	9.4 m²	71.1 m²
bII-17	74.1 m²	9.4 m²	83.5 m²
bII-18	61.7 m²	9.8 m²	71.5 m²
jami:	197.5 m²	28.6 m²	226.1 m²
kibisujredi			13.0 m²
liftisholi			18.4 m²
sarTulisaerTo farTobi			257.5 m²

ganaSenianebis intensivobis farTobi (k2) -533.8 m2

pirobiTi niSnebi

- miwisnakveTis sazRvari
- +19.80 — arqiteqturuli niSnuli
- 1-1 — Wrilisxazi
- 1 / 13.0 m² — saTavsis numeracia farTi Sidakonturze
- b I-1 / 70.8 m² / 38.2 m² — binis numeracia farTi Sidakonturze sazafxulo farTobi

N

0 1 2 3 4 5 6 7 8 9

proeqtis saxelwoeba

q. TbilisSi, nucubiZisquCisa da intensifikaciis gzas Sorisarsebuli miwisnakveTze (nak. #001.296) mravalbiniani sacxovrebeli kompleqsis #1 da #2 korpusebis proeqti

EPIC DESIGN

Sps "epik dizaini"
mis.: q. Tbilisi, mazniaSvilisq. #4
saidentifikacio kodi: 404466289

Tanamdeboba	gvari	xelmowera	TariRi
direqtori	n. sixarulize		
pr.avtorebi	n. sixarulize		
	a. jobava		
masStabi	1:100	sarTulis gegma +19.80 niSnulze	
TariRi			
stadia		furclebi	furceli
proeqti		27	a-10

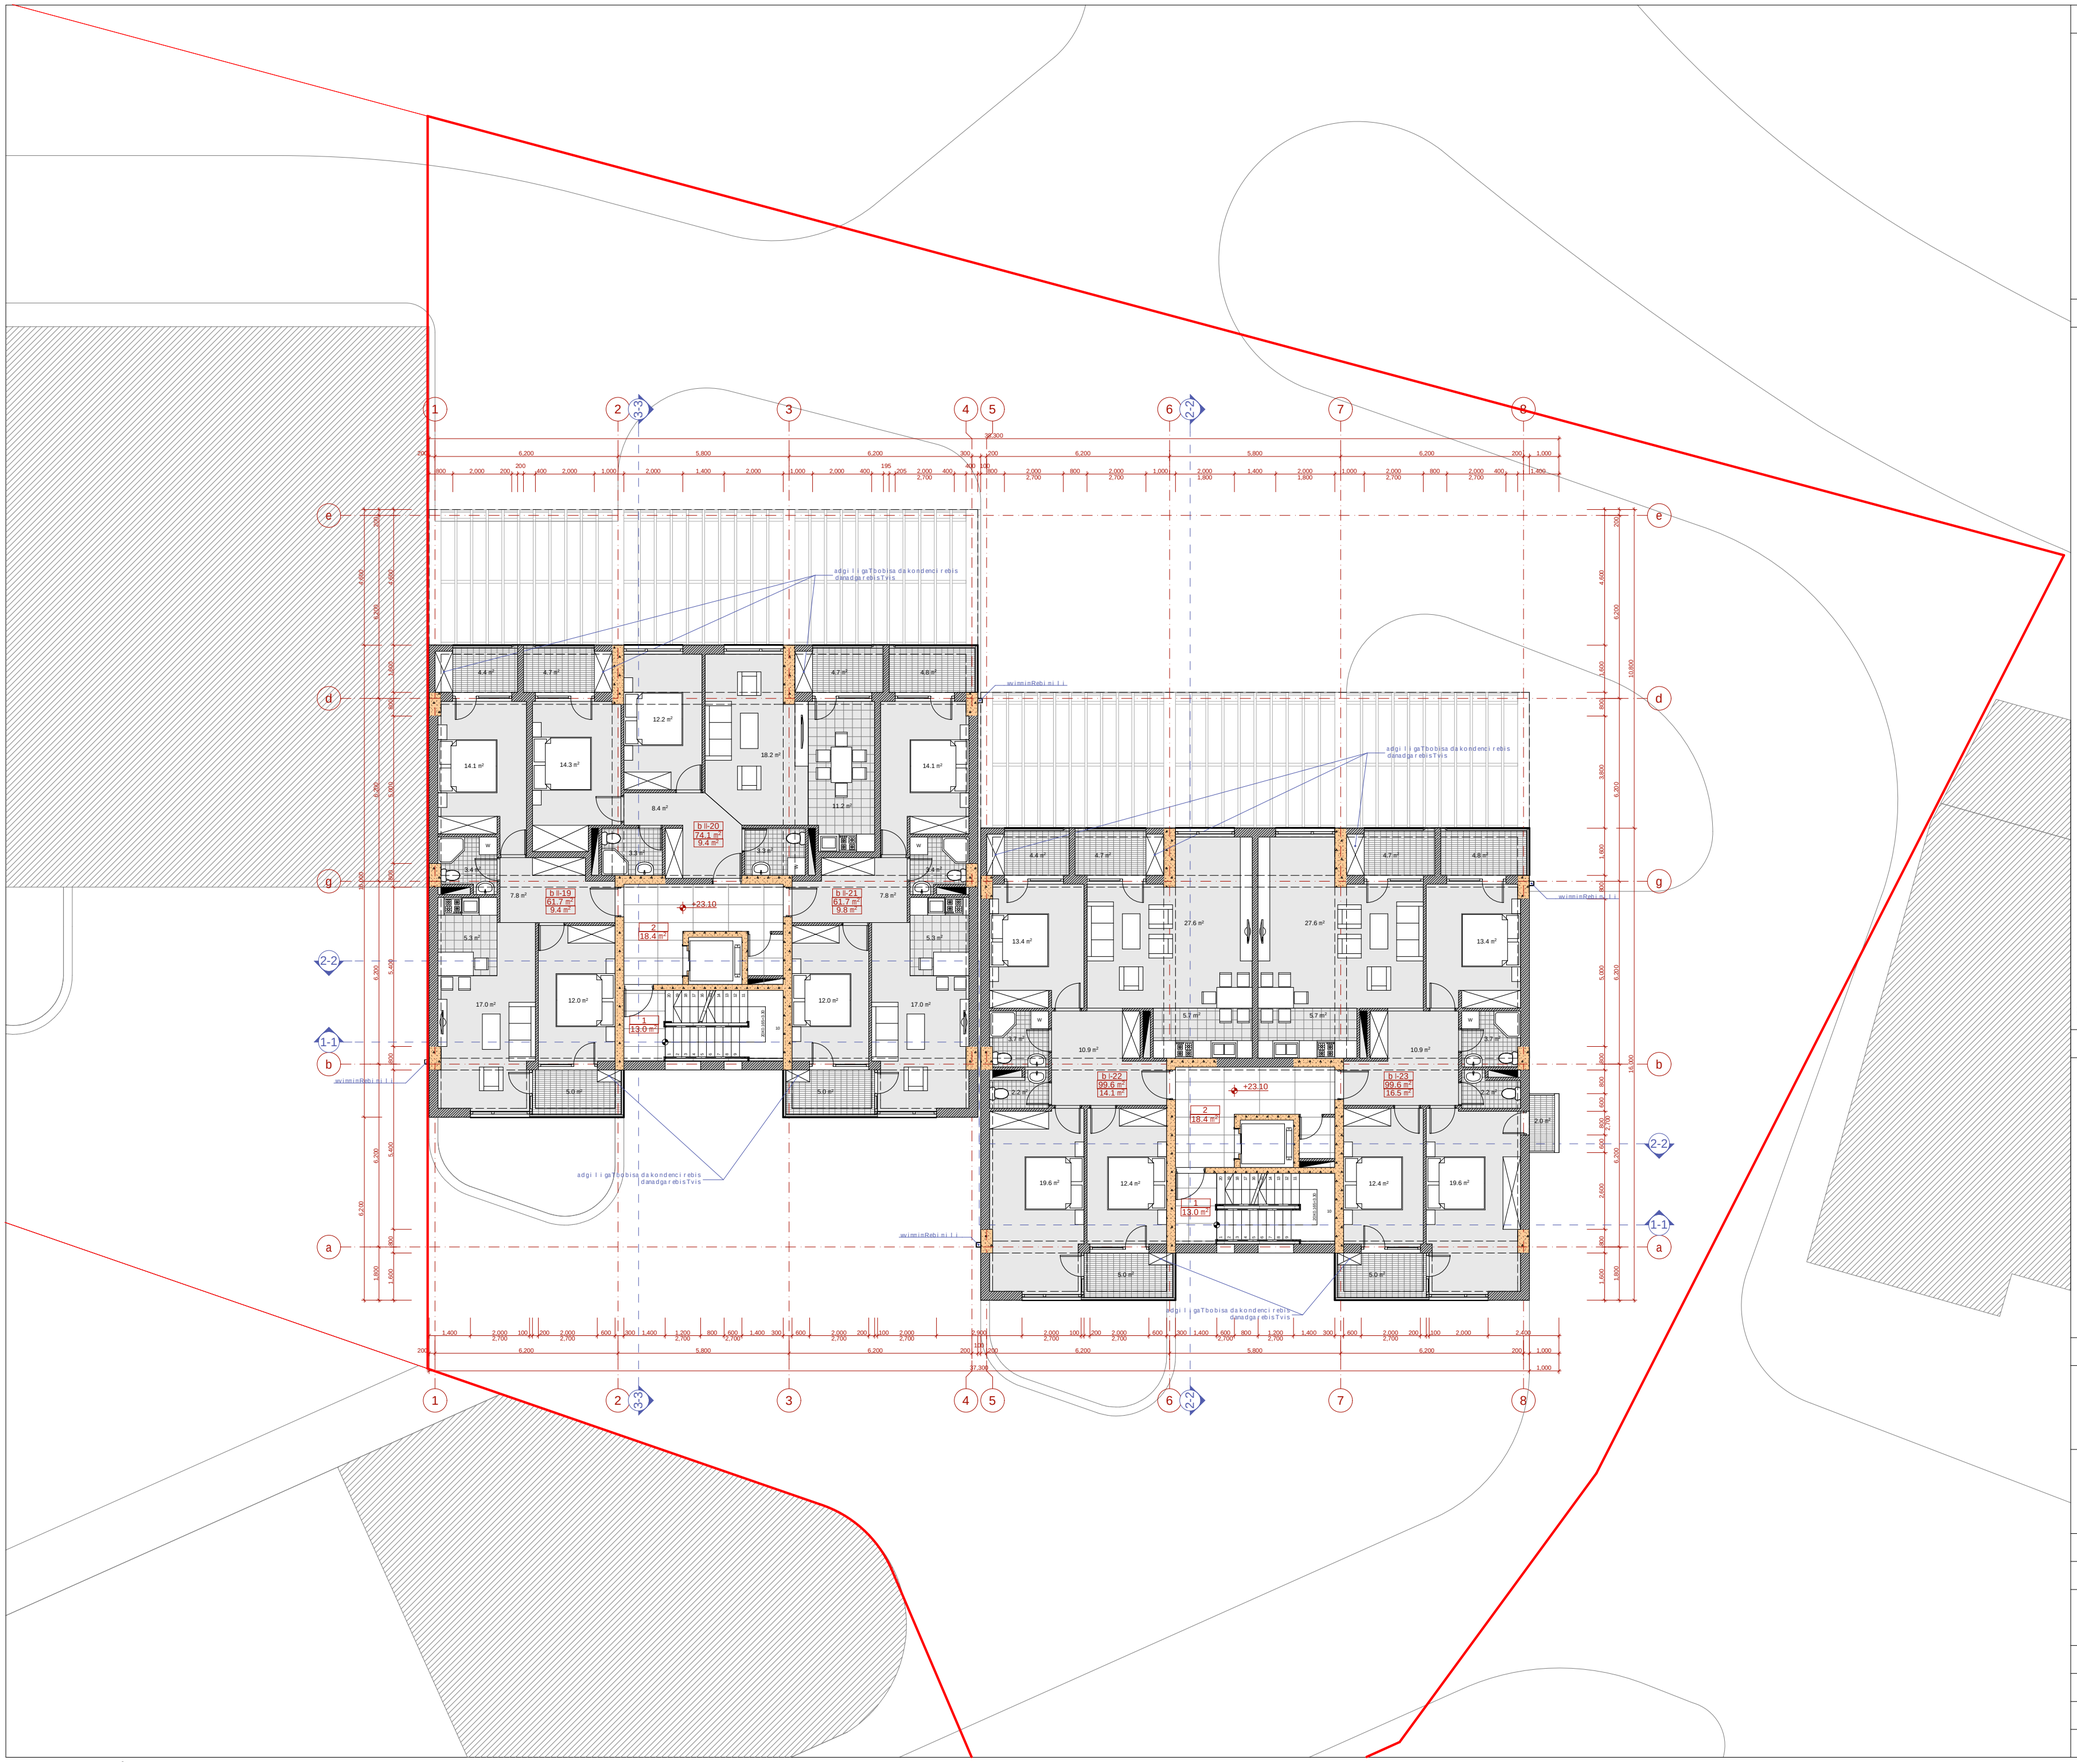

eqsp l ikacia:

1. kibisujredi
2. l i f tisho l i
3. parki reba
4. sava l i nawi l i
5. sacxovrebe l i bina

teqnikur-ekonomikuri maCveneblebi:

korpusi #1			
dasaxe l eba	sacxovrebe l i far T obi	sazafxu l o far T obi	saer T o far T obi
b l-22	99.6 m²	14.1 m²	113.7 m²
b l-23	99.6 m²	16.5 m²	116.1 m²
jami:	199.2 m²	30.6 m²	229.8 m²
kibisujredi			13.0 m²
l i f tisho l i			18.4 m²
sar T u l i ssaer T o far T obi			261.2 m²

korpusi #2			
dasaxe l eba	sacxovrebe l i far T obi	sazafxu l o far T obi	saer T o far T obi
b ll-19	61.7 m²	9.4 m²	71.1 m²
b ll-20	74.1 m²	9.4 m²	83.5 m²
b ll-21	61.7 m²	9.8 m²	71.5 m²
jami:	197.5 m²	28.6 m²	226.1 m²
kibisujredi			13.0 m²
l i f tisho l i			18.4 m²
sar T u l i ssaer T o far T obi			257.5 m²

ganaSenianebis intensivobis far T obi (k2) -533.8 m2

pi r obi T i niSnebi

- miwis nakveT i saz R vari
- +23.10 — arqiteqturu l i niSnu l i
- 1-1 — W r i l i sxazi
- 1 / 13.0 m² — saTavsi s nume r aci a far T i Si dakonturze
- b l-1 / 70.8 m² / 38.2 m² — binis nume r aci a far T i Si dakonturze sazafxu l o far T obi

N

0 1 2 3 4 5 6 7 8 9

pr oeqt i s saxe l wo deba

q. T bi l i sSi, nucubiZis quCisa da intensi f ikaci i s gzas So r i sar sebu l miwis nakveT ze (nak. #001.296) m r ava l biniani sacxovrebe l i komp l eqsis #1 da #2 ko r pusebis pr oeqti

Sps "epik d i zaini"
mis.: q. T bi l i si, mazniaSvi l i sq. #4
sa i den t i f ikaci o kodi: 404466289

Tanamdeboba	gvar i	xe l mowera	T ar i Ri
d i reqto r i	n. sixar u l i Ze		
pr. avto r ebi	n. sixar u l i Ze		
	a. j obava		
masStabi	1:100	sar T u l i s gegma +23.10 niSnu l ze	
T ar i Ri			
s t adi a		fur c l ebi	fur c e l i
pr oeqti		27	a-11

eqsplikacia:

1. kibisujredi
2. liftisholi
3. parkireba
4. savalinawilebi
5. sacxovrebelibina

teqnikur-ekonomikuri maCveneblebi:

korpusi #1			
dasaxleba	sacxovrebeli farTobi	sazafxulo farTobi	saerTo farTobi
bl-24	99.6 m²	14.1 m²	113.7 m²
bl-25	99.6 m²	16.5 m²	116.1 m²
jami:	199.2 m²	30.6 m²	229.8 m²
kibisujredi			13.0 m²
liftisholi			18.4 m²
sarTulissaerTo farTobi			261.2 m²

korpusi #2			
dasaxleba	sacxovrebeli farTobi	sazafxulo farTobi	saerTo farTobi
bl-22	99.6 m²	14.1 m²	113.7 m²
bl-23	99.6 m²	14.5 m²	114.1 m²
jami:	199.2 m²	28.6 m²	227.8 m²
kibisujredi			13.0 m²
liftisholi			18.4 m²
sarTulissaerTo farTobi			259.2 m²

ganaSenianebis intensivobis farTobi (k2) -533.8 m2

pirobiTiniSnebi

- miwisnakveTisazRvari
- +26.40 — arqiteqturuliniSnuli
- 1-1 — WrilisxaziT
- 1 / 13.0 m² — saTavsisnumeracia farTiSidakonturze
- bl-1 / 70.8 m² / 38.2 m² — binisnumeracia farTiSidakonturze sazafxulo farTobiT

N

0 1 2 3 4 5 6 7 8 9

proeqtissaxelwodeba

q. TbilisSi, nucubiZisquCisa da intensifikaciis gzas Sorisarsebuli miwisnakveTze (nak. #001.296) mravalbiniani sacxovrebeli kompleqsis #1 da #2 korpusebis proeqti

EPIC DESIGN

Sps "epik dizaini"
mis.: q. Tbilisi, mazniaSvilisq. #4
saidentifikaciokodi: 404466289

Tanamdeboba	gvari	xelmowera	TariRi
direqtori	n. sixaruliZe		
pr. avtorebi	n. sixaruliZe		
	a. jobava		
masStabi	1:100	sarTulisgegma +26.40 niSnulze	
TariRi			
stadia		furclebi	furceli
proeqti		27	a-12

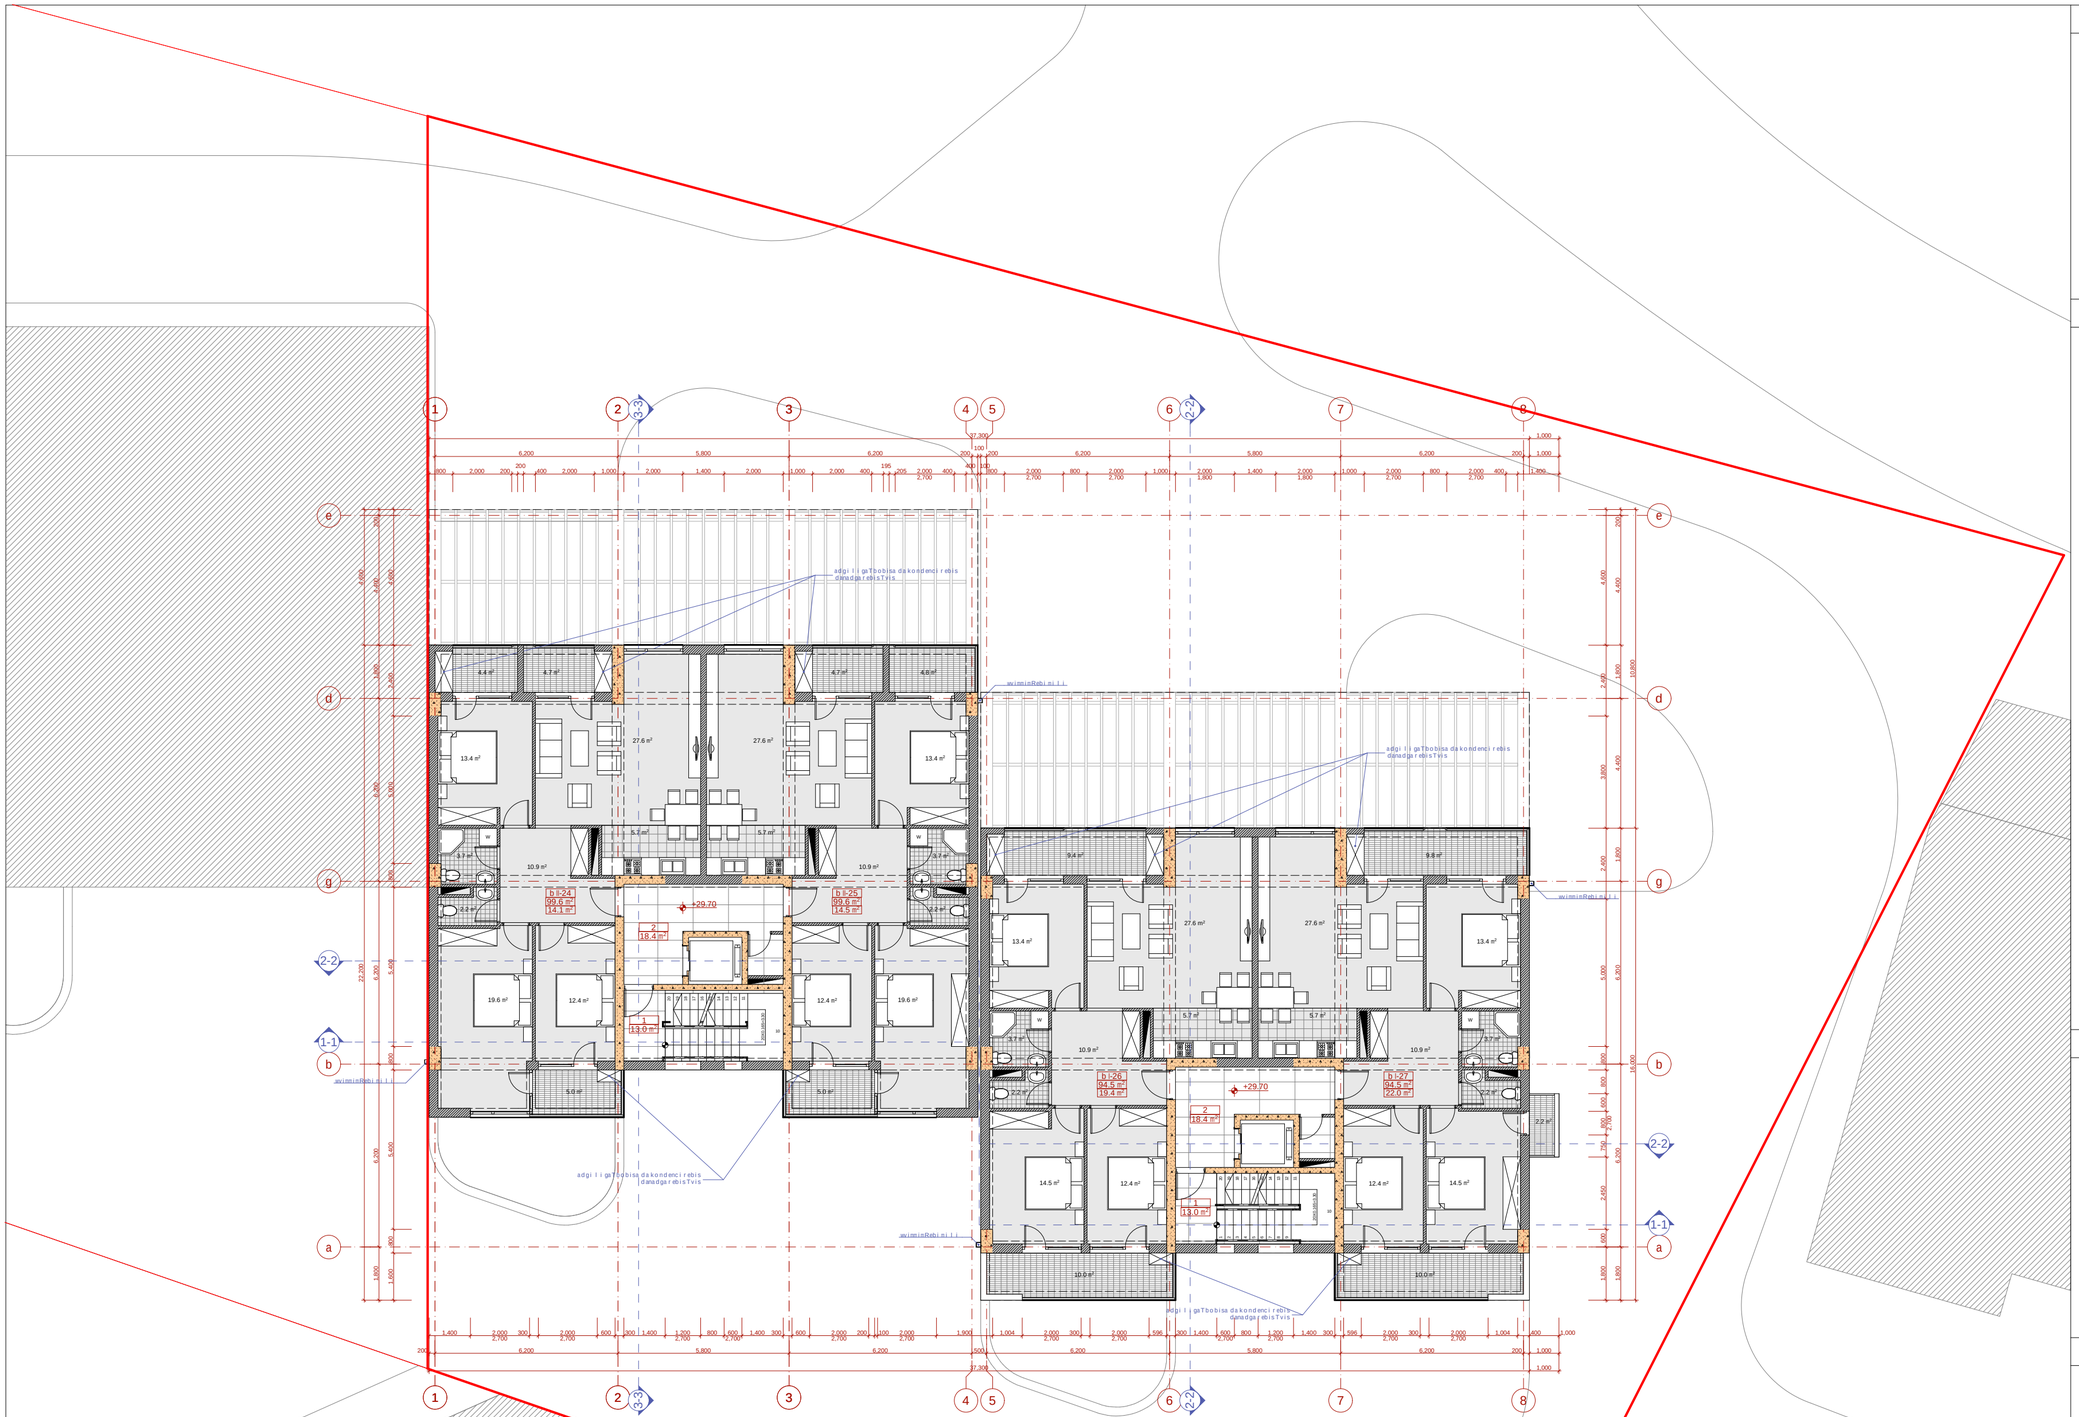

eqspl ikacia:

1. kibisujredi
2. l i f tishol i
3. parki reba
4. savali nawi l i
5. sacxovrebel i bina

teqnikur-ekonomikuri maCveneblebi:

korpusi #1			
dasaxeleba	sacxovrebeli farTobi	sazafxulo farTobi	saerTo farTobi
b-26	94.5 m²	19.4 m²	113.9 m²
b-27	94.5 m²	22.0 m²	114.3 m²
jami:	189.0 m²	41.4 m²	230.4 m²
kibisujredi			13.0 m²
l i f tishol i			18.4 m²
sarTulisaerTo farTobi			261.8 m²

korpusi #2			
dasaxeleba	sacxovrebeli farTobi	sazafxulo farTobi	saerTo farTobi
b-24	99.6 m²	14.1 m²	113.7 m²
b-25	99.6 m²	14.5 m²	114.1 m²
jami:	199.2 m²	28.6 m²	227.8 m²
kibisujredi			13.0 m²
l i f tishol i			18.4 m²
sarTulisaerTo farTobi			259.2 m²

ganaSenianebis intensivobis farTobi (k2) -514.9 m2

pirobiTi niSnebi

- miwis nakveTis sazRvari
- +29.70 arqiteqturuli niSnuli
- 1-1 Wrili sxazi
- 1 / 13.0 m² saTavsis numeracia farTi Sidakonturze
- b-1 / 70.8 m² / 38.2 m² binis numeracia farTi Sidakonturze sazafxulo farTobi

N

0 1 2 3 4 5 6 7 8 9

proeqtis saxelwodeba

q. Tbili sSi, nucubiZis quCis da intensifikaciis gzas Sorisarsebuli miwis nakveTze (nak. #001.296) mravalbiniani sacxovrebeli kompleqsis #1 da #2 korpusebis proeqti

EPIC DESIGN

Sps "epik dizaini"
mis.: q. Tbili si, mazniaSvili sq. #4
saidentifikacio kodi: 404466289

Tanamdeboba	gvari	xelmowera	TariRi
direqtori	n. sixaruliZe		
pr. avtorebi	n. sixaruliZe		
	a. jobava		
masStabi	1:100	sarTulis gegma +29.70 niSnuli ze	
TariRi			
stadia		furclebi	furceli
proeqti		27	a-13

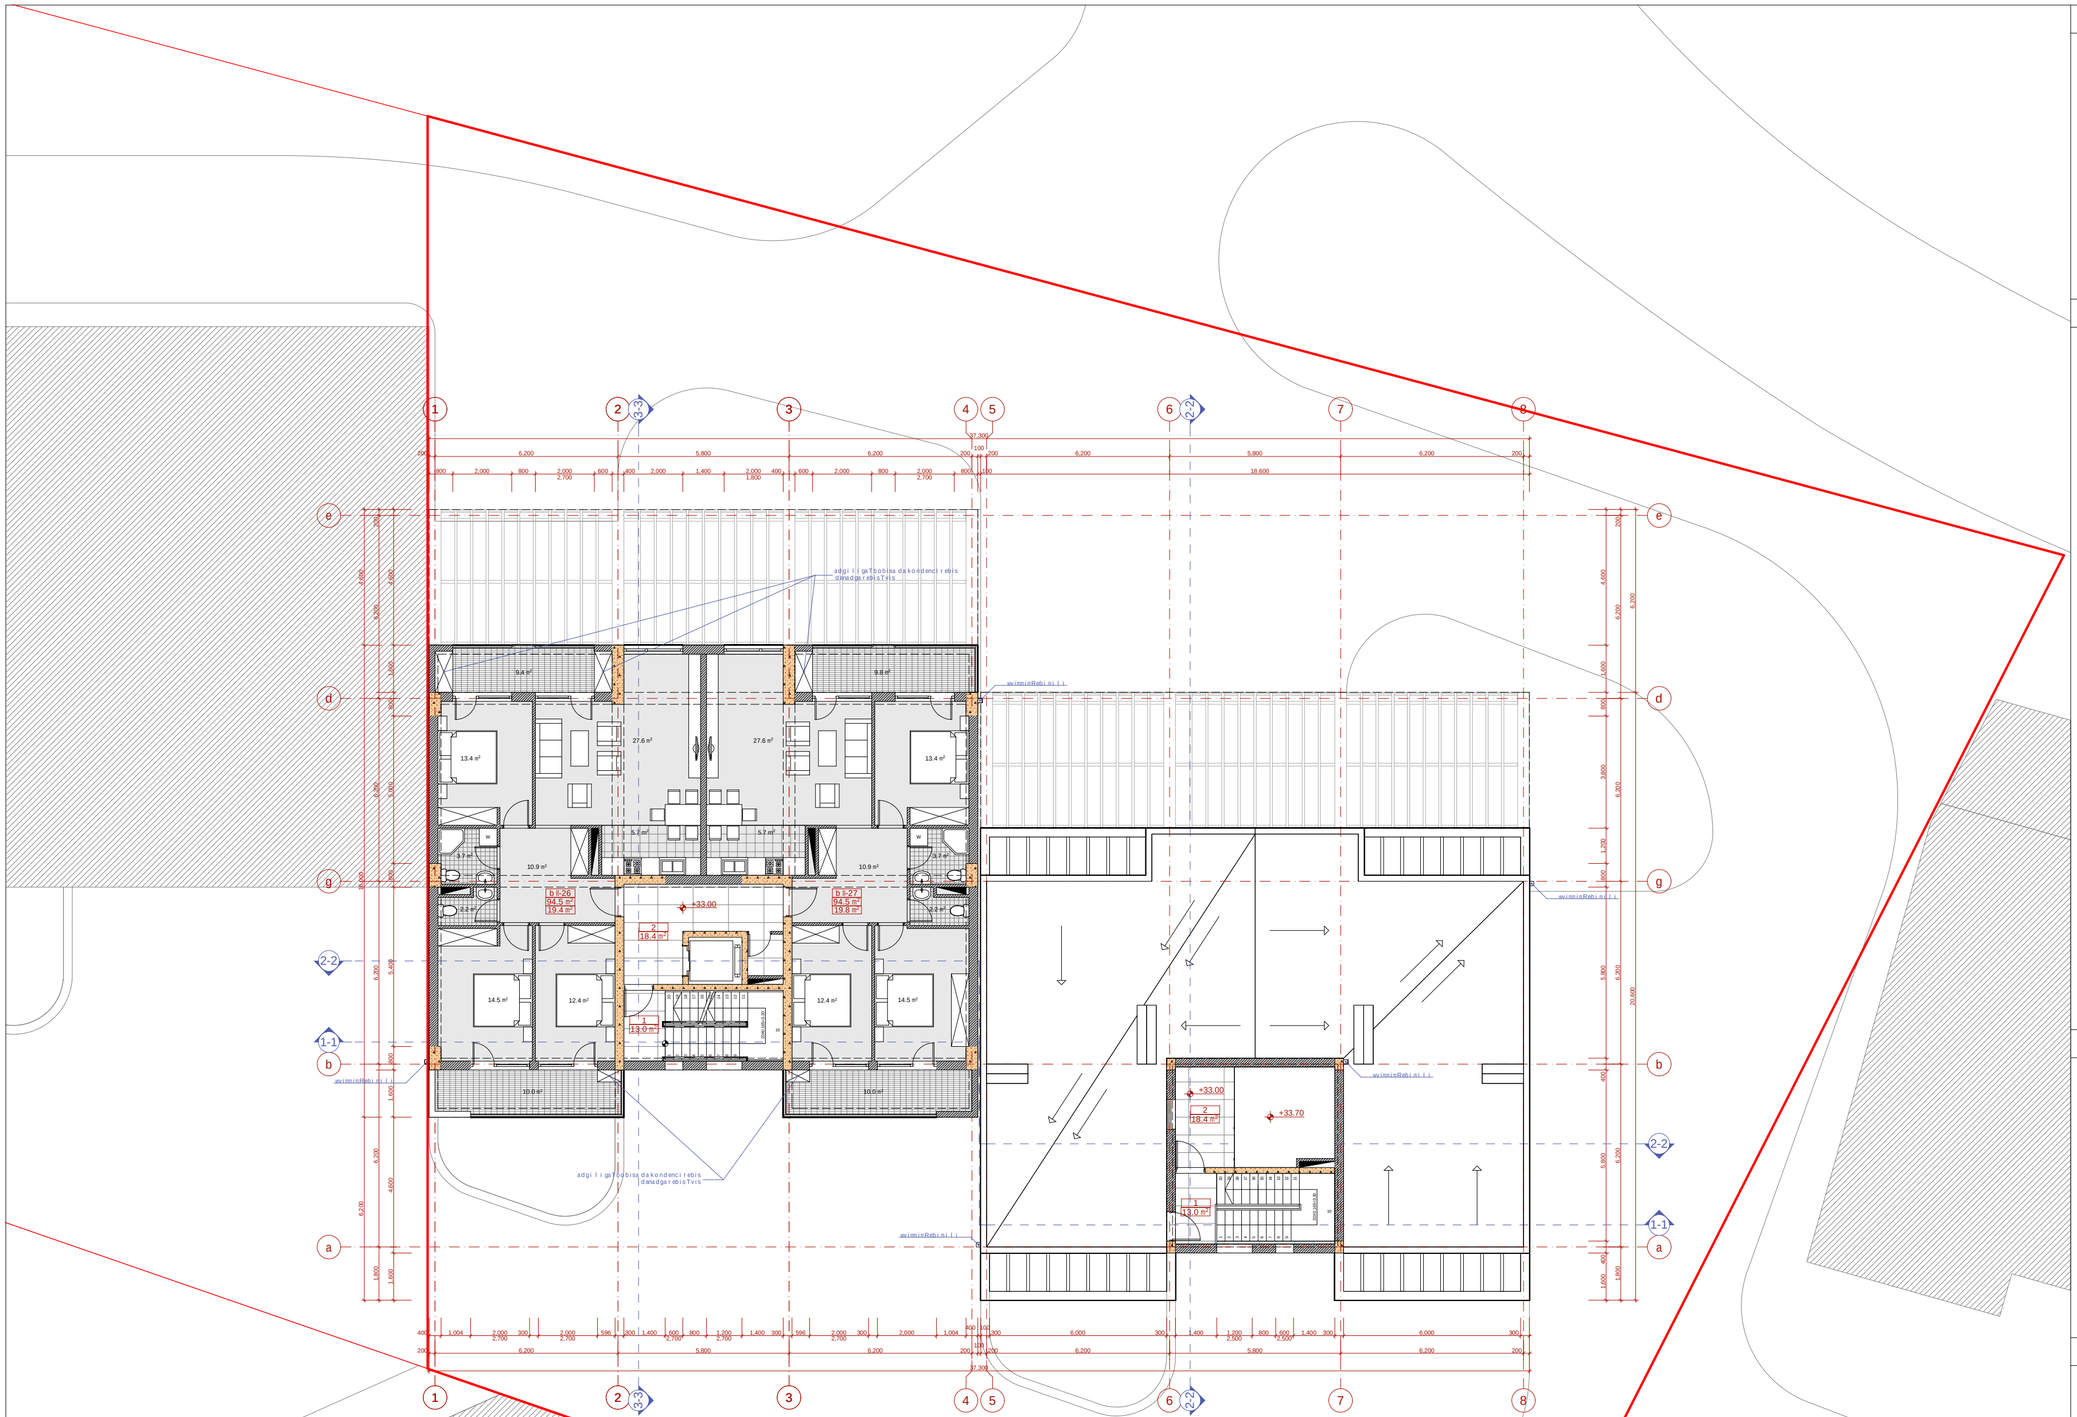

eqsplikacia:

1. kibisujredi
2. liftisholi - samanqano
3. parkireba
4. savalinawili
5. sacxovrebelibina

teqnikur-ekonomikuri maCveneblebi:

korpusi #1	
dasaxeleba	saerTo farTobi
kibisujredi	13.0 m²
liftis samanqano	18.4 m²
sarTulisaerTo farTobi	31.4 m²

korpusi #2			
dasaxeleba	sacxovrebeli farTobi	sazafxulo farTobi	saerTo farTobi
b-26	94.5 m²	19.4 m²	113.9 m²
b-27	94.5 m²	19.8 m²	114.3 m²
jami:	189.0 m²	39.2 m²	228.2 m²
kibisujredi			13.0 m²
liftisholi			18.4 m²
sarTulisaerTo farTobi			259.6 m²

ganaSenianebis intensivobis farTobi (k2) -248.0 მ2

pirobiTi niSnebi

- miwis nakveTis sazRvari
- arqiteqturuli niSnuli
- 1-1 — Wrilis xazi
- 1 / 13.0 m² — saTavsis numeracia farTi Sidakonturze
- b-1 / 70.8 m² / 38.2 m² — binis numeracia farTi Sidakonturze sazafxulo farTobi

N

0 1 2 3 4 5 6 7 8 9

proeqtis saxelwodeba

q. Tbilisi, nucubiZis quCis dainteresifikaciis gzas Sorisarsebuli miwis nakveTze (nak. #001.296) mravalbiniani sacxovrebeli kompleqsis #1 da #2 korpusebis proeqti

Sps "epik dizaini"
mis.: q. Tbilisi, mazniaSvilis q. #4
saidentifikacio kodi: 404466289

Tanamdeboba	gvari	xelmowera	TariRi
direqtori	n. sixaruliZe		
pr. avtorebi	n. sixaruliZe		
	a. jobava		
masStabi	1:100	sarTulis gegma +33.00 niSnulze	
TariRi			
stadia		furclebi	furceli
proeqti		27	a-14

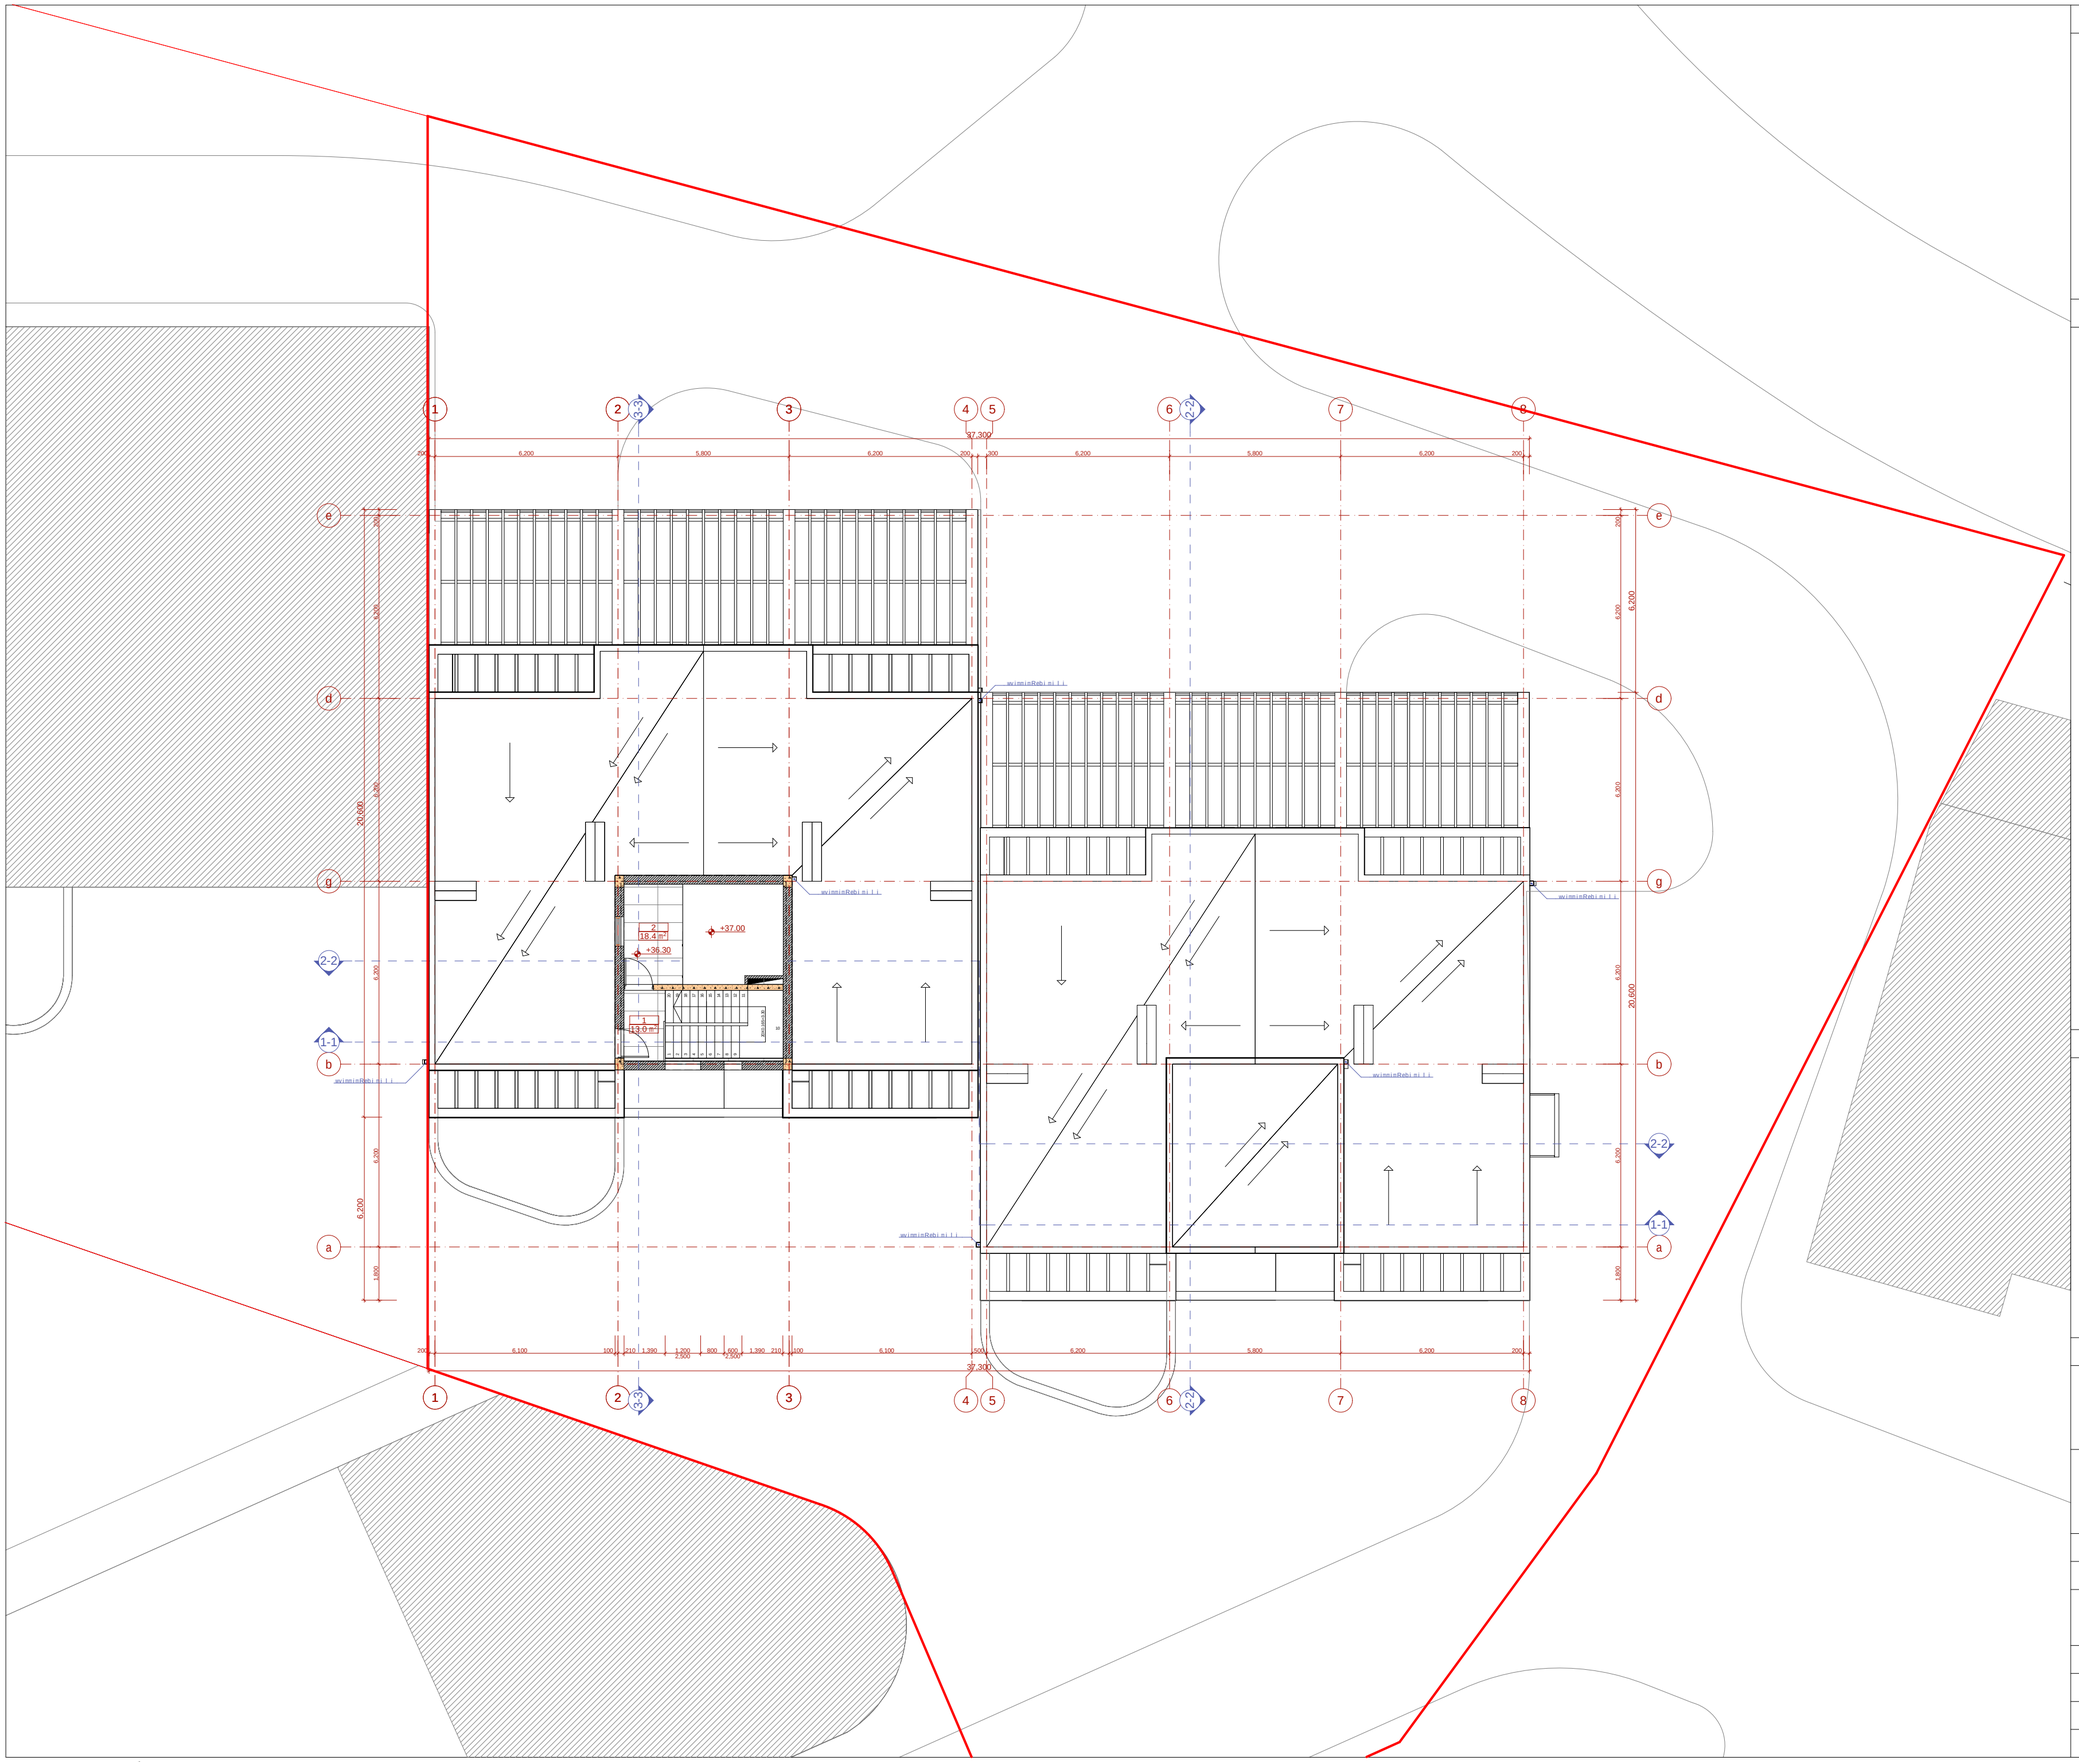

eqsp l ikacia:

1. kibisujredi
2. l i f tis samanqano

teqnikur-ekonomikuri maCveneb l ebi:

ko rpusi #2	
dasaxe l eba	sae r T o far T obi
kibisujredi	13.0 m²
l i f tis samanqano	18.4 m²
sar Tul is saer T o far T obi	31.4 m²

pi r obiT i niSnebi

- miwis nakveT is saz R vari
- +36.30 — arqiteqturul i niSnul i
- 1-1 — W r i l is xazi
- 1 / 13.0 m² — saTavsis numer acia far Ti Sidakonturze
- b i-1 / 70.8 m² / 38.2 m² — binis numer acia far Ti Sidakonturze sazafxul o far Tobi

N

0 1 2 3 4 5 6 7 8 9

pr oeqtis saxe l wo deba

q. Tbi l isSi, nucubiZis quCisa da intensi f ikaciis gzas So r is ar sebu l miwis nakveT ze (nak. #001.296) m r aval biniani sacxov r ebe l i komp l eqsis #1 da #2 ko r pusebis pr oeqti

Sps "epi k dizaini"
mis.: q. Tbi l isi, mazniaSvi l is q. #4
saidenti f ikaci o kodi: 404466289

Tanamdeboba	gvar i	xe l mowera	Tar i Ri
di r eqto r i	n. sixarul iZe		
pr. avto r ebi	n. sixarul iZe		
	a. j obava		
masStabi	1:100	sar Tul is gegma +36.30 niSnul ze	
Tar i Ri			
s t a d i a		fur c l ebi	fur c e l i
p r o e q t i		27	a-15

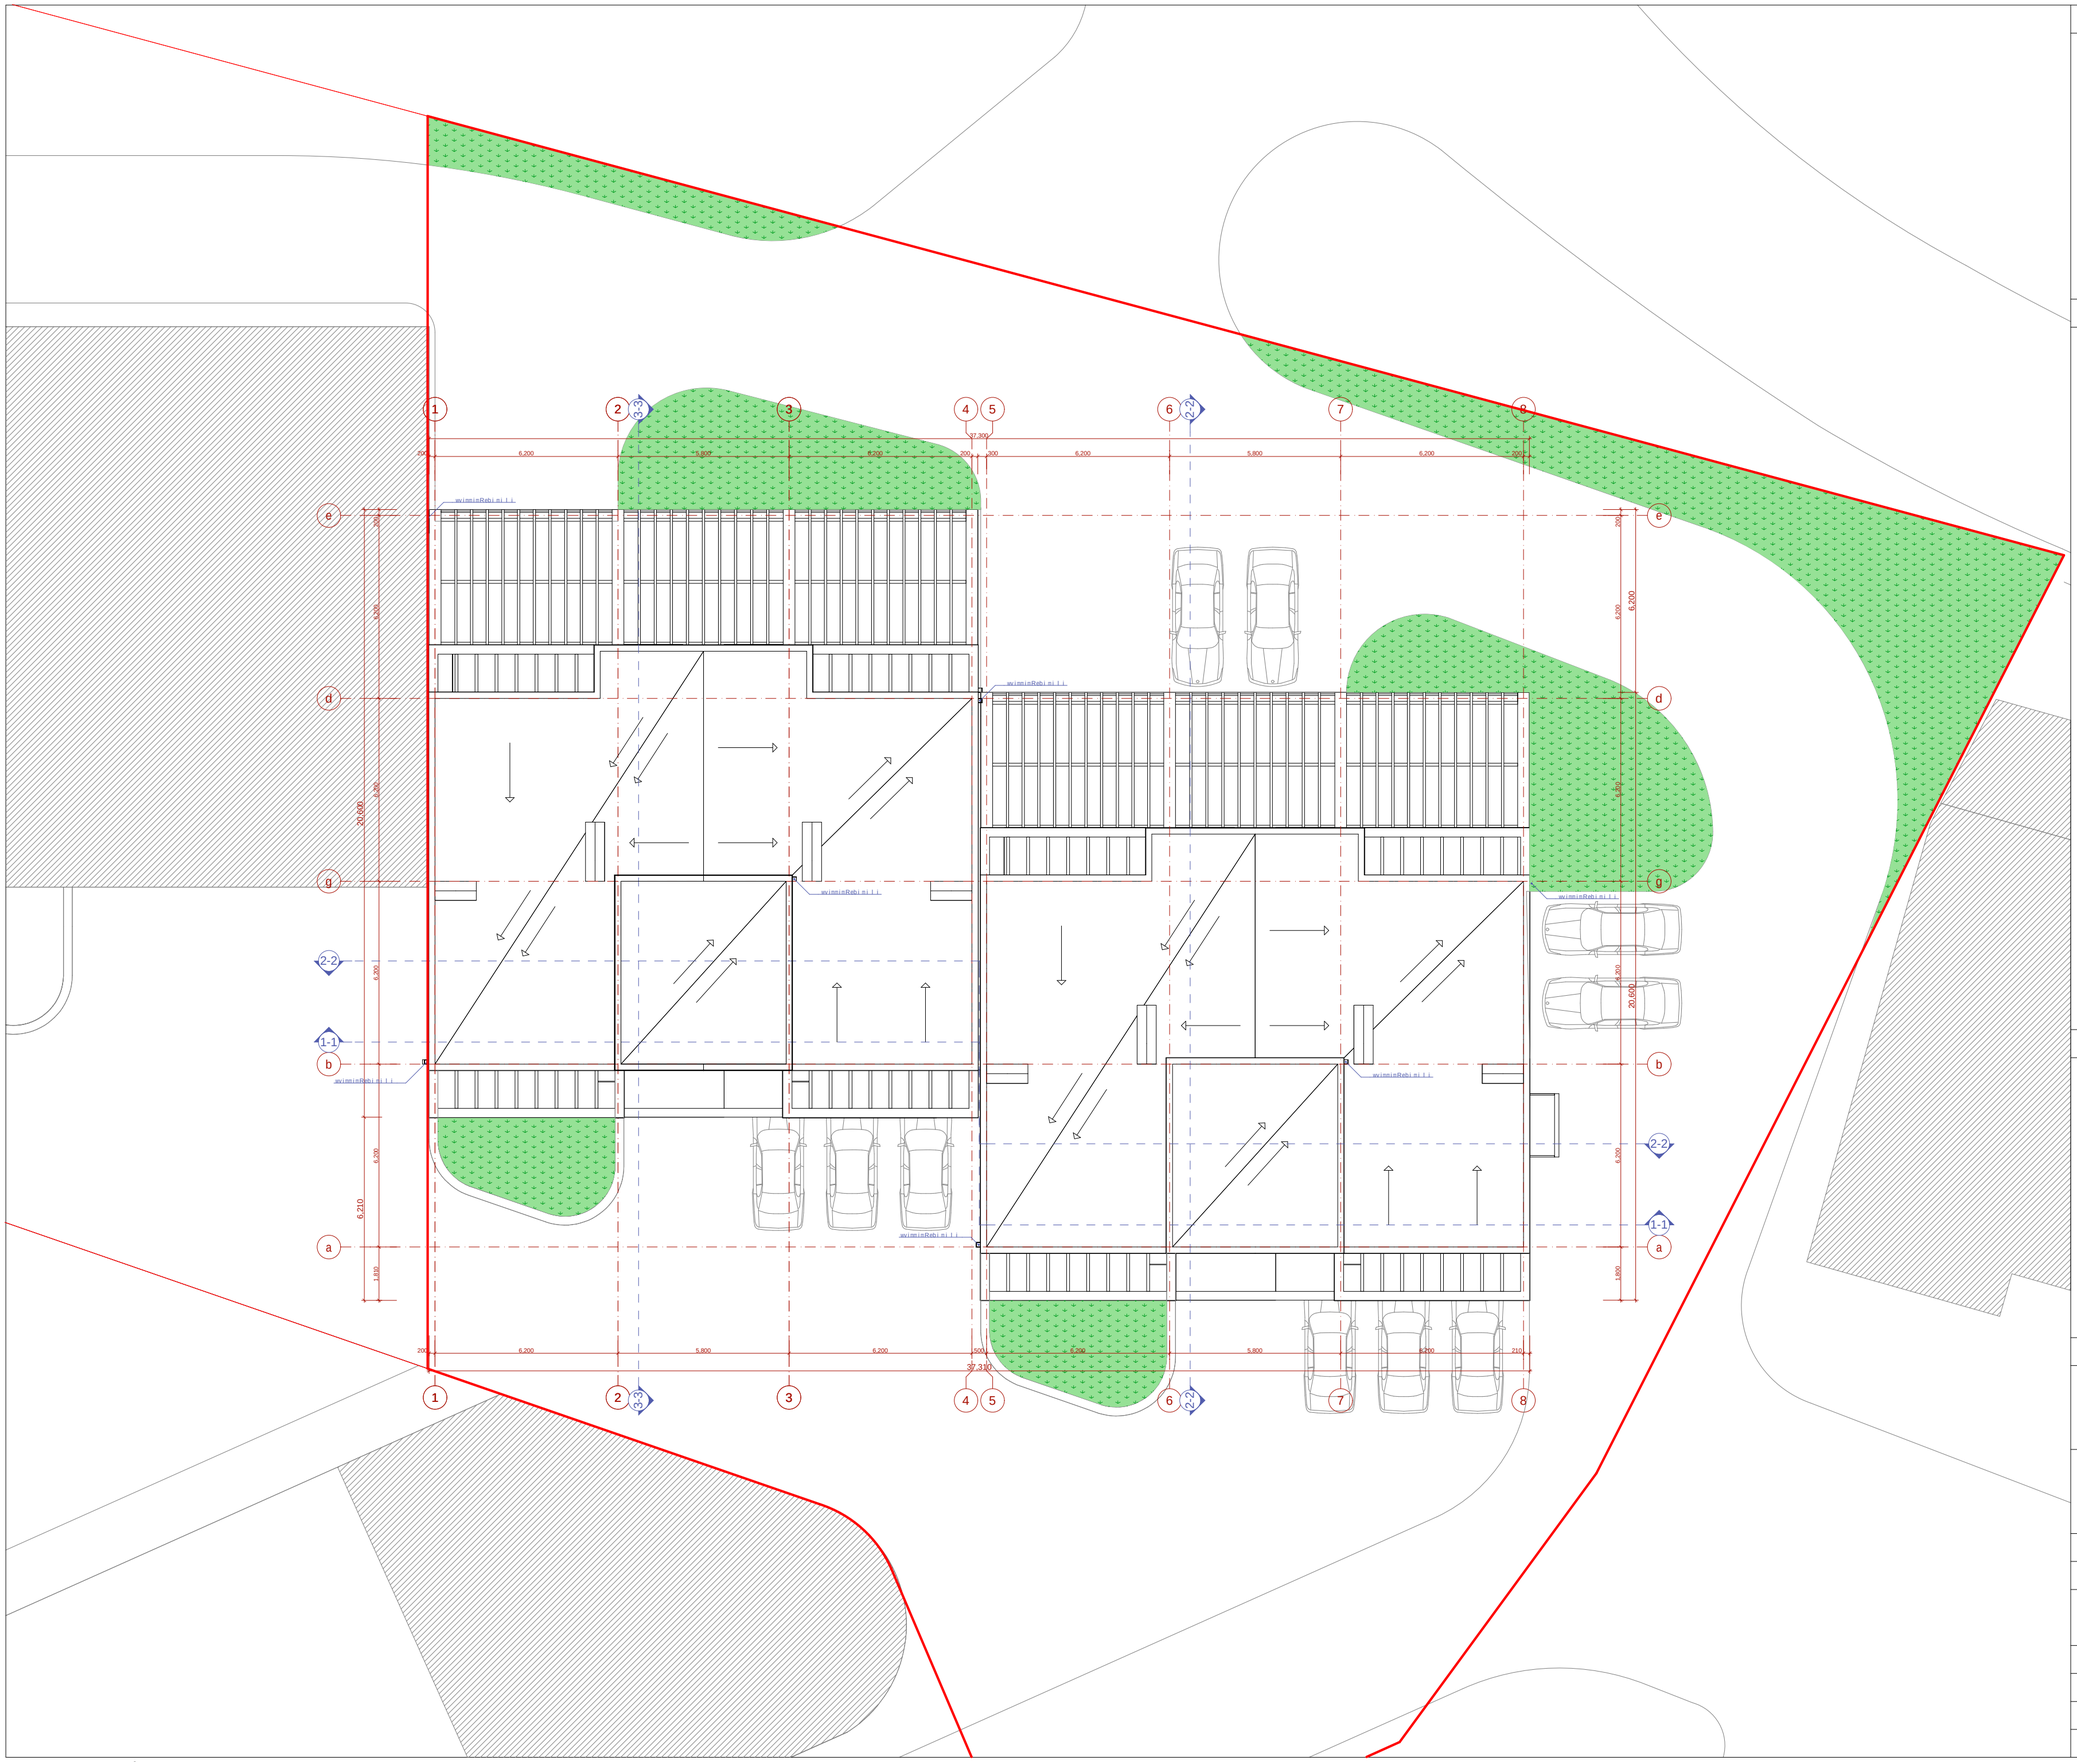

eqsplikacia:

teqnikur-ekonomikuri maCvenebl ebi:

pirobiTiniSnebi

miwis nakveTis sazRvari

+39.60 arqiteqturuliniSnuli

1-1 Wrilis xazi

N

0 1 2 3 4 5 6 7 8 9

proeqtis saxelwodeba

q. TbilisSi, nucubiZis quCisa da intensifikaciis gzas Sorisarsebul miwis nakveTze (nak. #001.296) mravalbiniani sacxovrebeli kompleqsis #1 da #2 korpusebis proeqti

EPIC DESIGN

Sps "epik dizaini"
mis.: q. Tbilisi, mazniaSvilis q. #4
saidentifikacio kodi: 404466289

Tanamdeboba	gvari	xelmowera	TariRi
direqtori	n. sixaruliZe		
pr. avtorebi	n. sixaruliZe		
	a. jobava		
masStabi	1:100	saxuravis gegma	
TariRi			
stadia		furclebi	furceli
proeqti		27	a-16