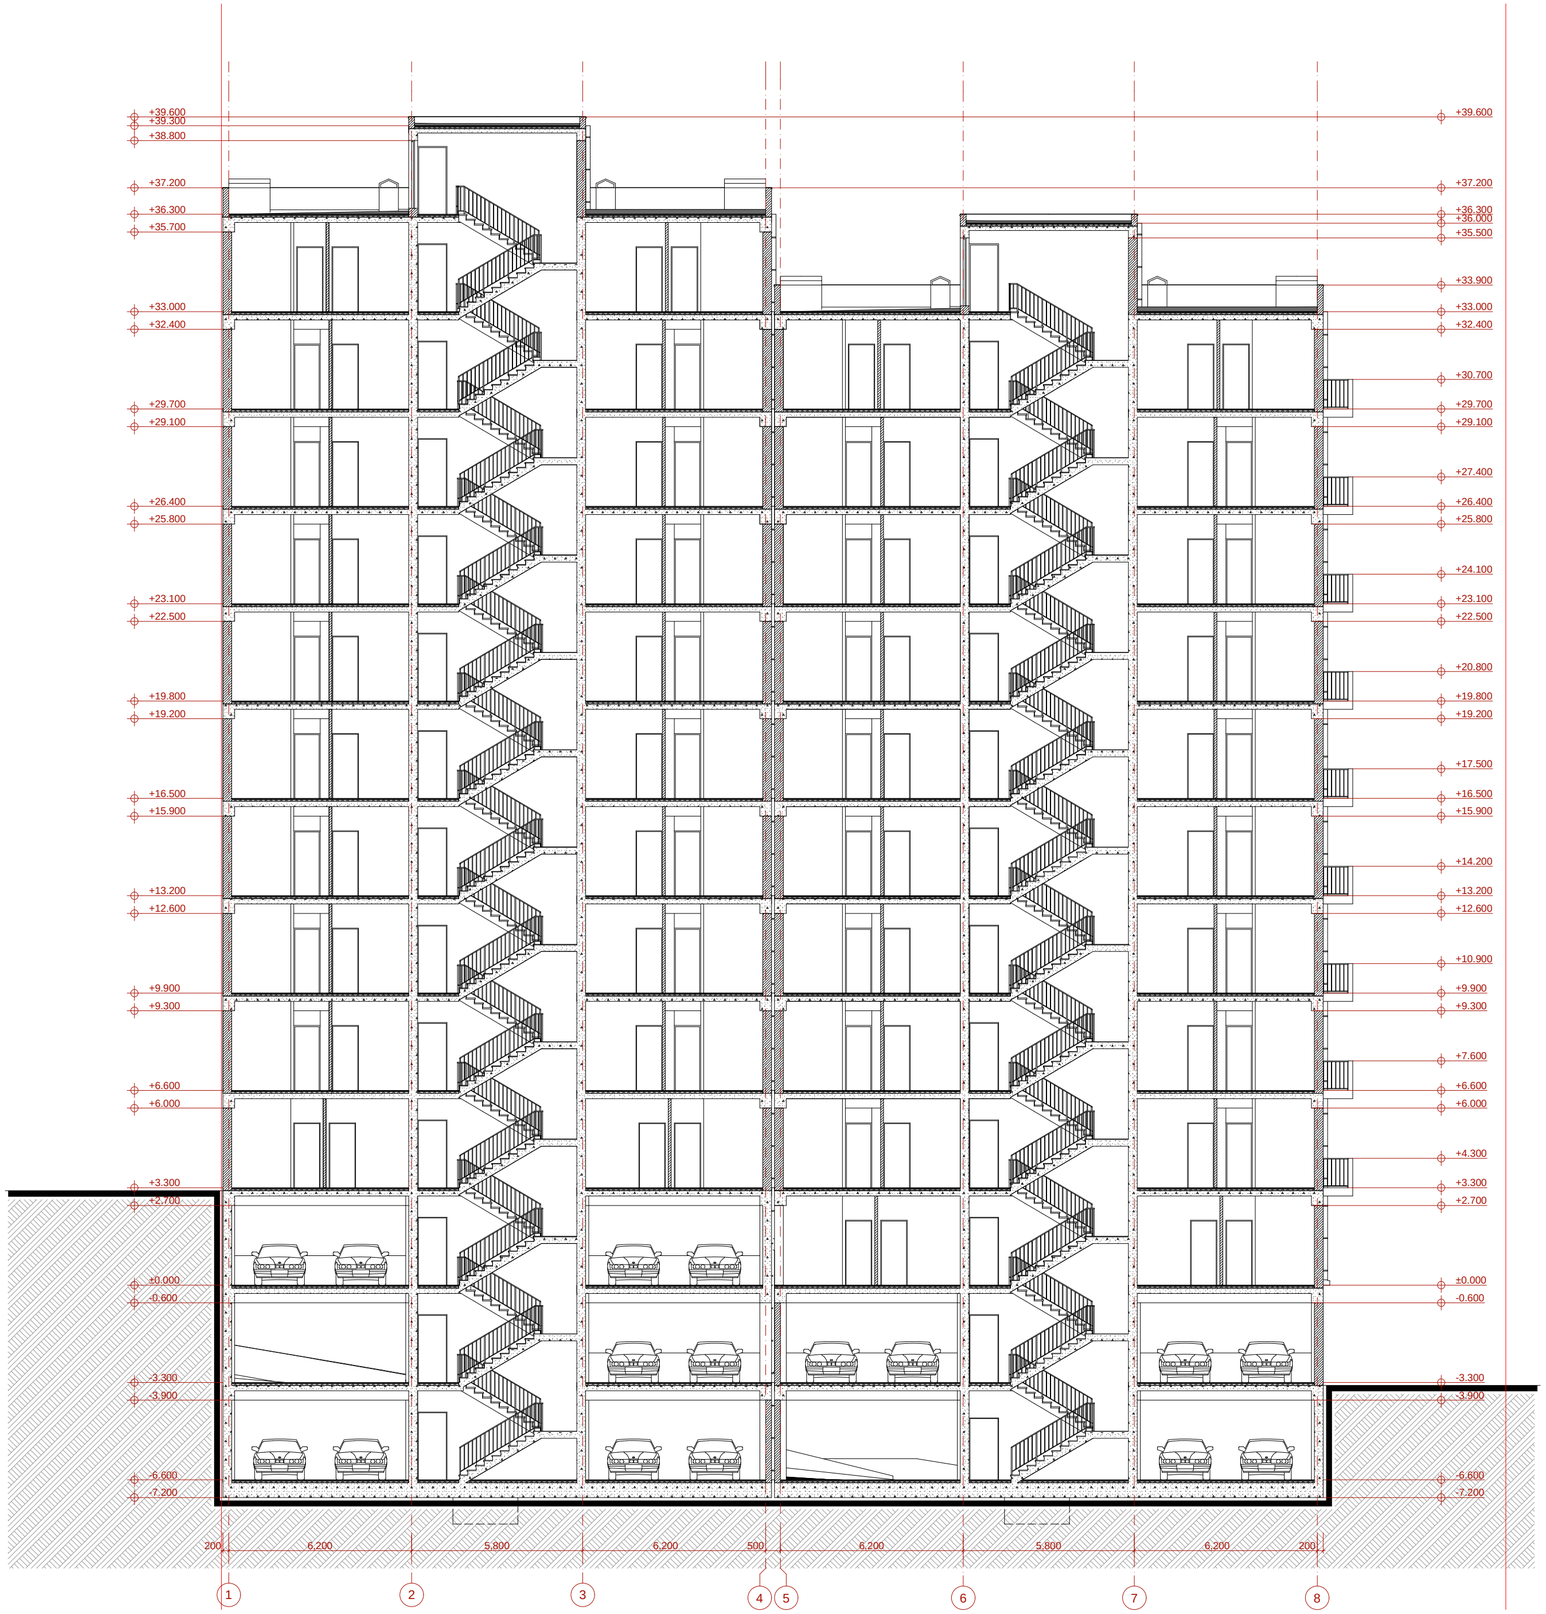

eqsp l ikacia:

teqnikur-ekonomikuri maCvenebl ebi:

pi r obiTi niSnebi

miwis nakveTi saz Rvari

+0.00 arqiteqturuli niSnuli

0 1 2 3 4 5 6 7 8 9

pr oeqtis saxe l wo deba

q. Tbi l isSi, nucubiZis quCisa da intensi fikaciis
gzas So ri sa r sebu l miwis nakveTze (nak. #001.296)
mravalbiniani sacxovrebe l i komp leqsis
#1 da #2 ko rpusebis pr oeqti

Sps "epik dizaini"
mis.: q. Tbi l isi, mazniaSvi l isq. #4
saidenti fikacio kodi: 404466289

Tanamdeboba	gvari	xe l mowera	TariRi
di reqtori	n. sixaruli Ze		
pr. avtorebi	n. sixaruli Ze		
	a. jobava		
masStabi	1:100	Wrili 1-1	
TariRi			
stadia		furclebi	furceli
pr oeqti		27	a-17



eqsplikacia:

teqnikur-ekonomikuri maCvenebl ebi:

pirobiTiniSnebi

miwis nakveTis sazRvari

+0.00 arqiteqturuliniSnuli

0 1 2 3 4 5 6 7 8 9

proeqtis saxelwodeba

q. Tbilisi, nucubiZis quCisa da intensifikaciis gzas Sorisarsebul miwis nakveTze (nak. #001.296) mravalbiniani sacxovrebeli kompleqsis #1 da #2 korpusebis proeqti

EPIC DESIGN

Sps "epik dizaini"
mis.: q. Tbilisi, mazniaSvilis q. #4
saidentifikacio kodi: 404466289

Tanamdeboba	gvari	xelmowera	TariRi
direqtori	n. sixaruliZe		
pr. avtorebi	n. sixaruliZe		
	a. jobava		
masStabi	1:100	Wrili 2-2	
TariRi			
stadia		furclebi	furceli
proeqti		27	a-18

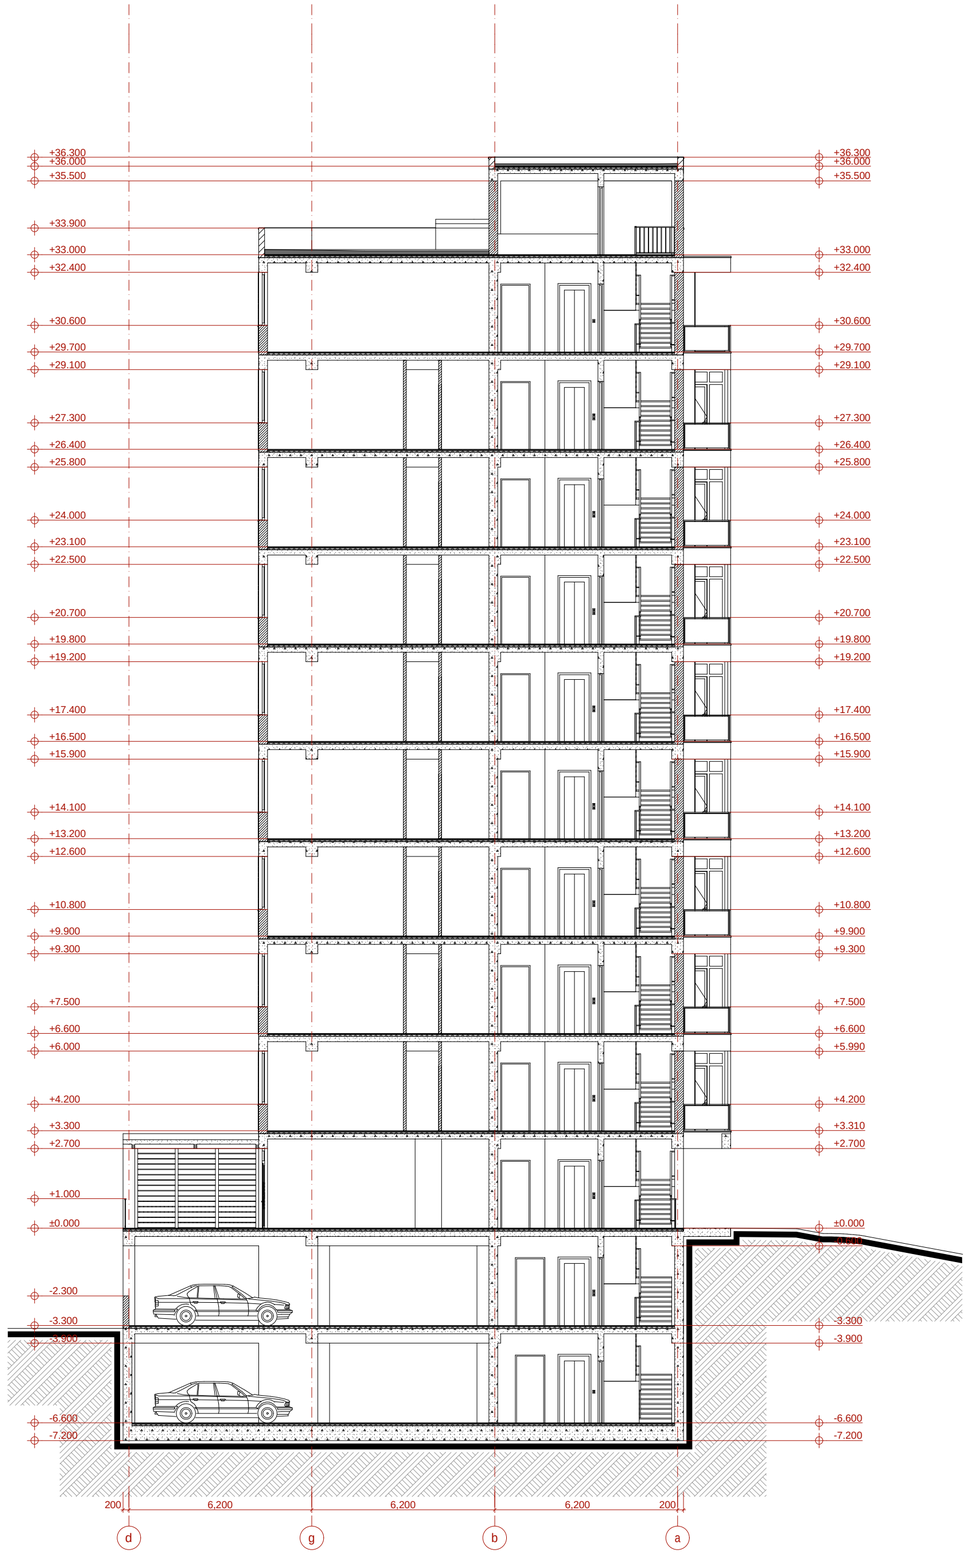

eqsplikacia:

teqnikur-ekonomikuri maCveneblebi:

pirobiTiniSnebi

miwisnakveTissazRvari

+0.00 arqiteqturuliniSnuli

0 1 2 3 4 5 6 7 8 9

proeqtissaxelwodeba

q. TbilisSi, nucubiZisquCisa da intensifikaciis gzas Sorisarsebul miwisnakveTze (nak. #001.296) mravalbiniani sacxovrebeli kompleqsis #1 da #2 korpusebis proeqti

EPIC DESIGN

Sps "epik dizaini"
mis.: q. Tbilisi, mazniaSvilisq. #4
saidentifikacio kodi: 404466289

Tanamdeboba	gvari	xelmowera	TariRi
direqtori	n. sixaruliZe		
pr. avtorebi	n. sixaruliZe		
	a. jobava		
masStabi	1:100	Wrili 3-3	
TariRi			
stadia		furclebi	furceli
proeqti		27	a-19

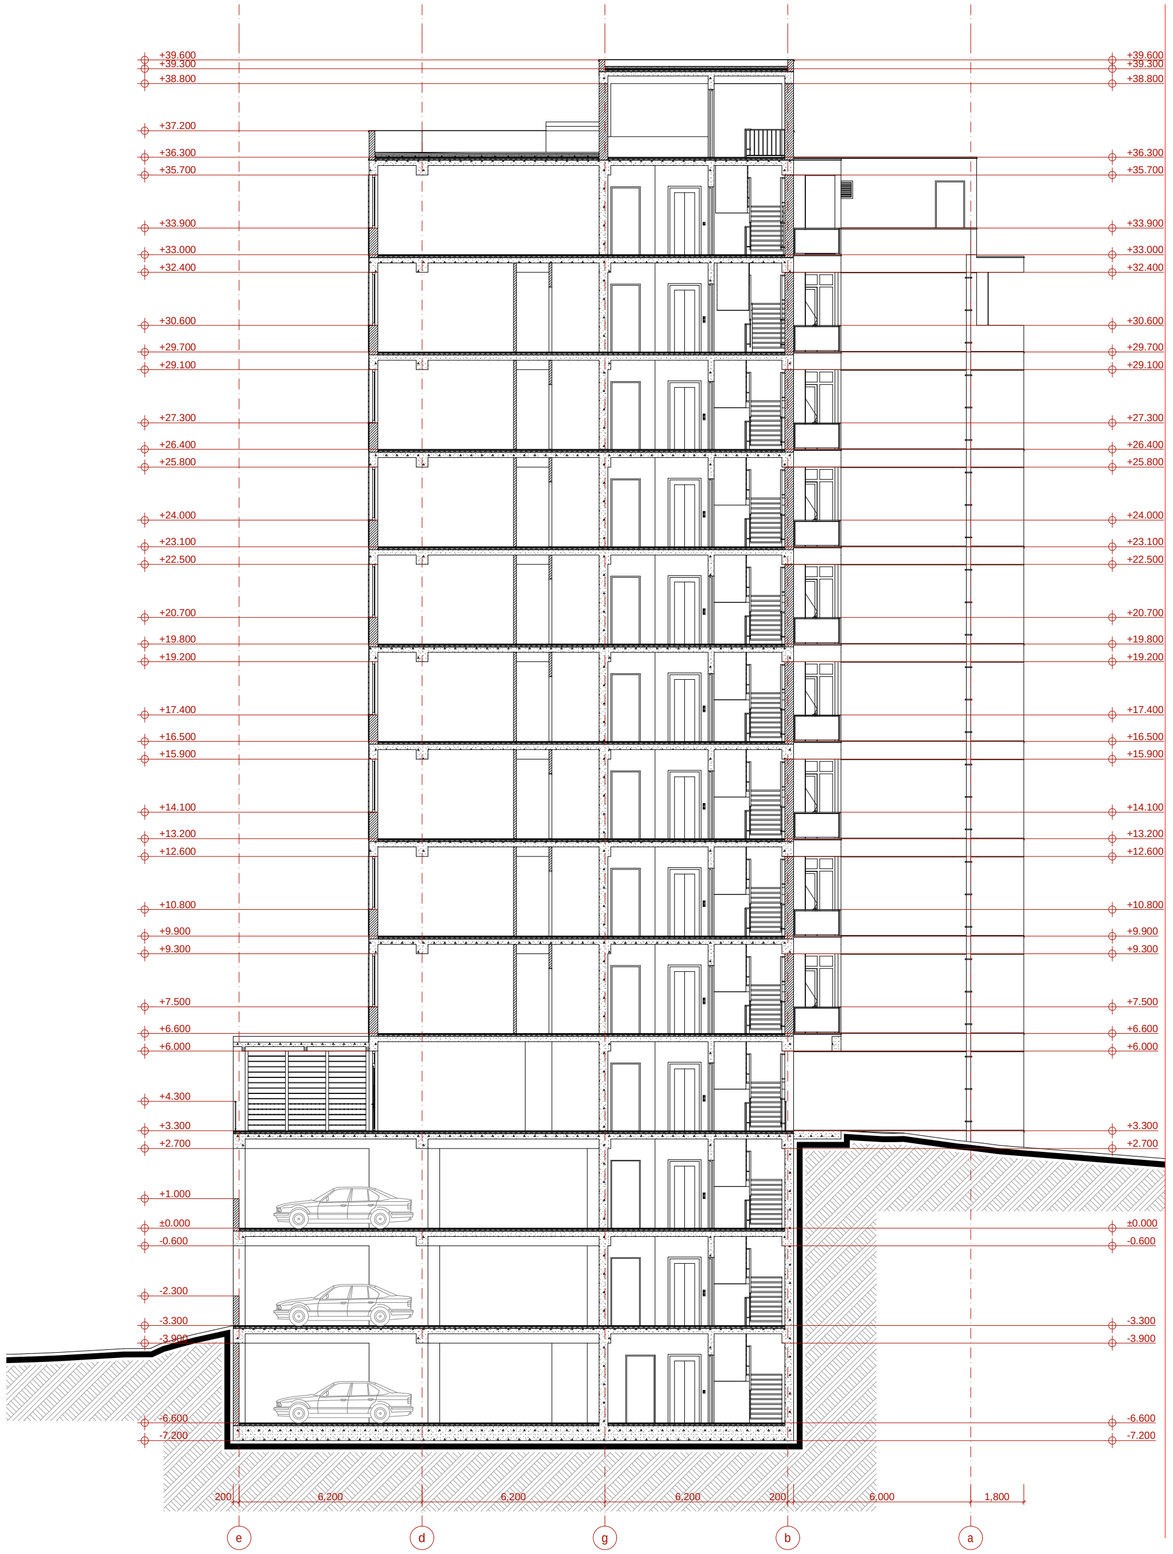

eqsplikacia:

teqnikur-ekonomikuri maCveneblebi:

pirobiTiniSnebi

miwis nakveTis sazRvari

+0.00 arqiteqturuli niSnuli

0 1 2 3 4 5 6 7 8 9

proeqtis saxelwodeba

q. Tbilisi, nucubiZis quCisa da intensifikaciis gzas Sorisarsebul miwis nakveTze (nak. #001.296) mravalbiniani sacxovrebeli kompleqsis #1 da #2 korpusebis proeqti

EPIC DESIGN

Sps "epik dizaini"
mis.: q. Tbilisi, mazniaSvilisq. #4
saidentifikacio kodi: 404466289

Tanamdeboba	gvari	xelmowera	TariRi
direqtori	n. sixaruliZe		
pr. avtorebi	n. sixaruliZe		
	a. jobava		
masStabi	1:100	Wrili 4-4	
TariRi			
stadia		furclebi	furceli
proeqti		27	a-20