

eqsplikacia:

teqnikur-ekonomikuri maCveneblebi:

pirobiTiniSnebi

miwisnakveTisazRvari

+0.00 arqiteqturuliniSnuli

0 1 2 3 4 5 6 7 8 9

proeqtissaxelwodeba

q. TbilisSi, nucubiZisquCisa da intensifikaciis gzas Sorisarsebul miwisnakveTze (nak. #001.296) mravalbiniani sacxovrebelikomplexis #1 da #2 korpusebisproeqti

EPIC DESIGN

Sps "epik dizaini"
mis.: q. Tbilisi, mazniaSvilisq. #4
saidentifikacio kodi: 404466289

Tanamdeboba	gvari	xelmowera	TariRi
direqtori	n. sixaruliZe		
pr. avtorebi	n. sixaruliZe		
	a. jobava		
masStabi	1:100	fasadi 1-8 rerZebSi	
TariRi			
stadia		furclebi	furceli
proeqti		27	a-21

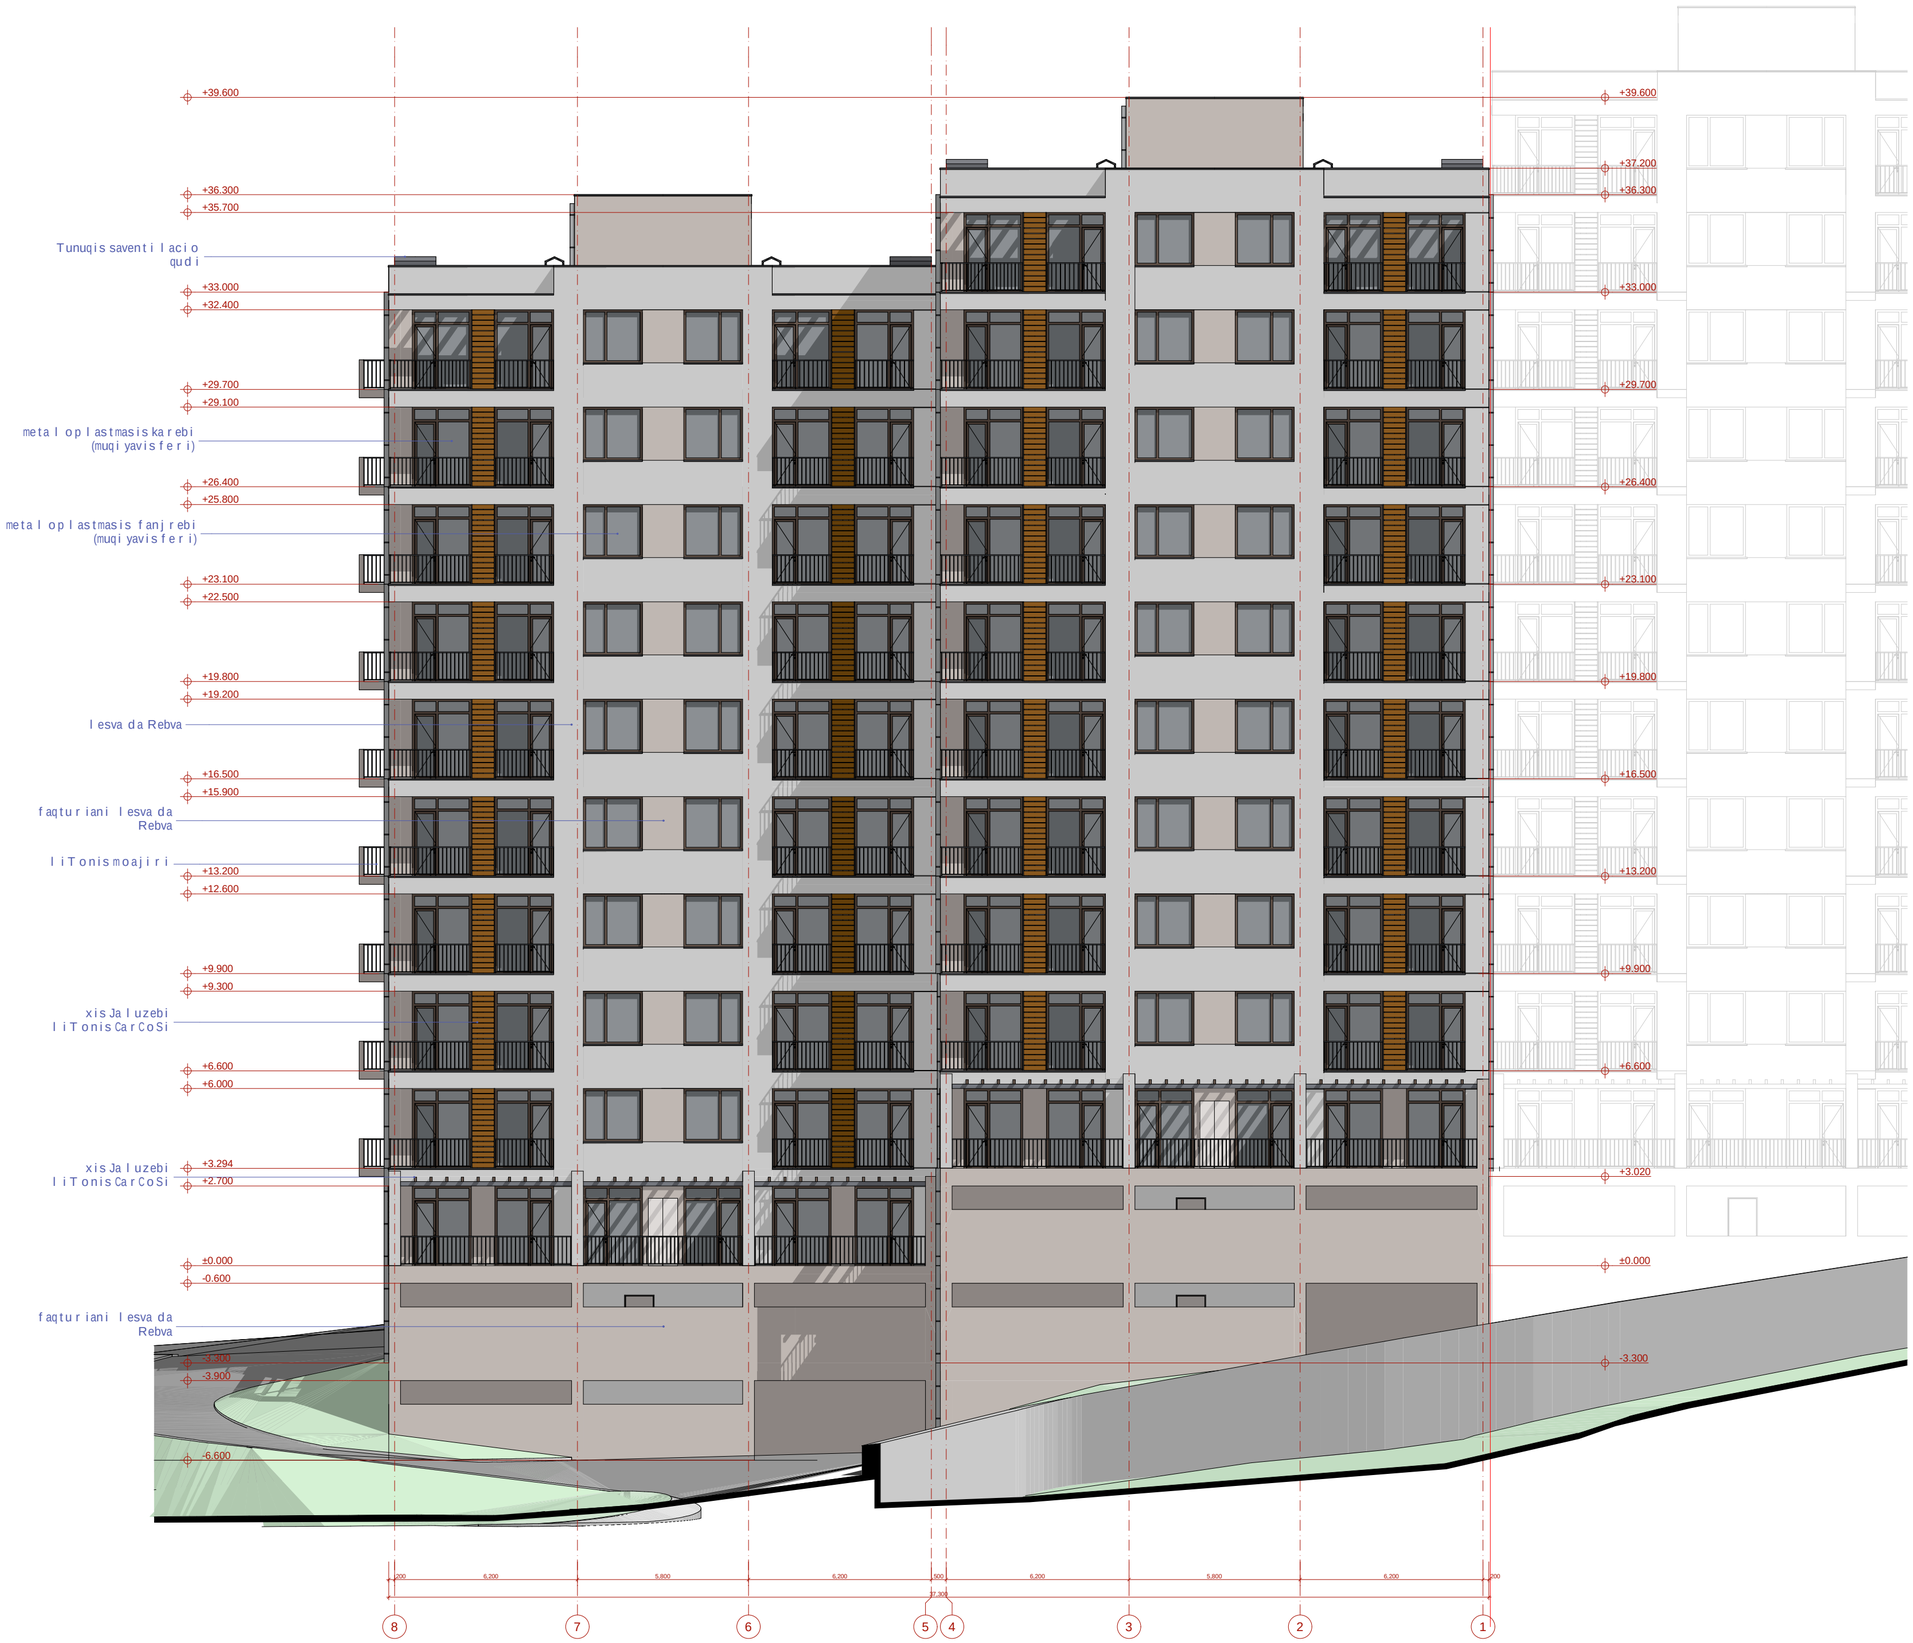

eqsplikacia:

teqnikur-ekonomikuri maCveneblebi:

pirobiTi niSnebi

miwis nakveTi saz Rvari

+0.00 arqiteqturuli niSnuli

0 1 2 3 4 5 6 7 8 9

proeqtis saxelwodeba

q. Tbilisi, nucubiZis quCisa da intensifikaciis gzas So risarsebuli miwis nakveTze (nak. #001.296) mravalbiniani sacxovrebeli kompleqsis #1 da #2 korpusebis proeqti

EPIC DESIGN

Sps "epik dizaini"
mis.: q. Tbilisi, mazniaSvilis q. #4
saidentifikacio kodi: 404466289

Tanamdeboba	gvari	xelmowera	TariRi
direqtori	n. sixaruliZe		
pr. avtorebi	n. sixaruliZe		
	a. jobava		
masStabi	1:100	fasadi 8-1 RerZebSi	
TariRi			
stadia		furclebi	furceli
proeqti		27	a-22

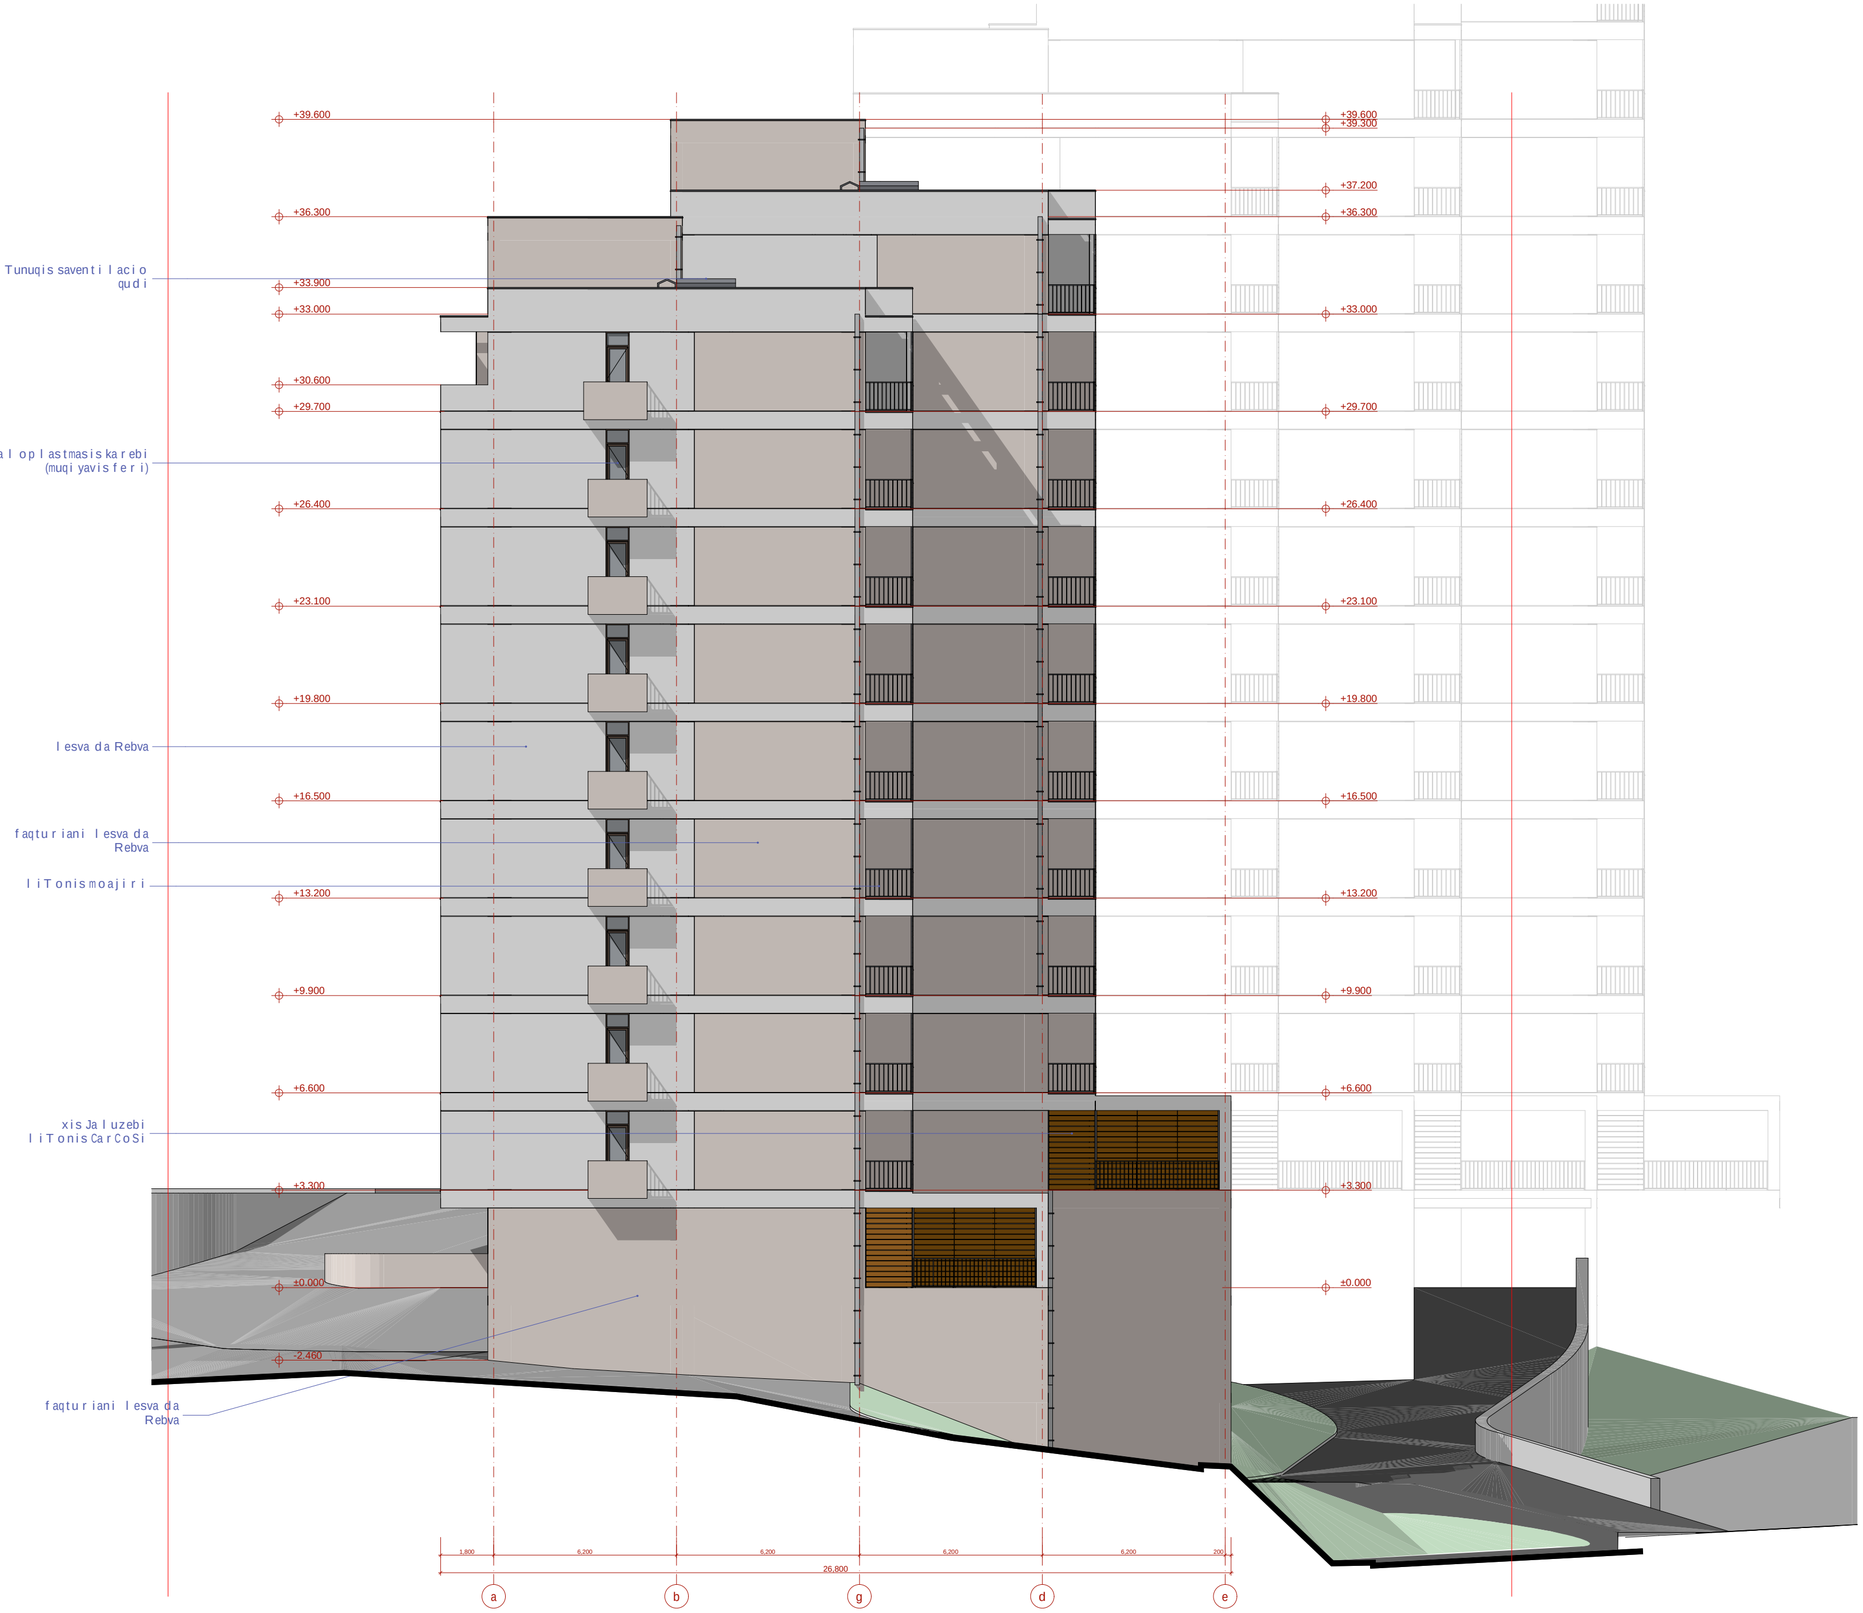

eqsplikacia:

teqnikur-ekonomikuri maCvenebl ebi:

pirobiTiniSnebi

miwis nakveTis sazRvari

+0.00 arqiteqturuli niSnuli

0 1 2 3 4 5 6 7 8 9

proeqtis saxel wodeba

q. TbilisSi, nucubiZis quCisa da intensifikaciis gzas Sorisarsebul miwis nakveTze (nak. #001.296) mravalbiniani sacxovrebeli kompleqsis #1 da #2 korpusebis proeqti

Sps "epik dizaini"
mis.: q. Tbilisi, mazniaSvilis q. #4
saidentifikacio kodi: 404466289

Tanamdeboba	gvari	xelmowera	TariRi
direqtori	n. sixaruliZe		
pr. avtorebi	n. sixaruliZe		
	a. jobava		
masStabi	1:100	fasadi a-e Rer ZebSi	
TariRi			
stadia		furclebi	furceli
proeqti		27	a-23

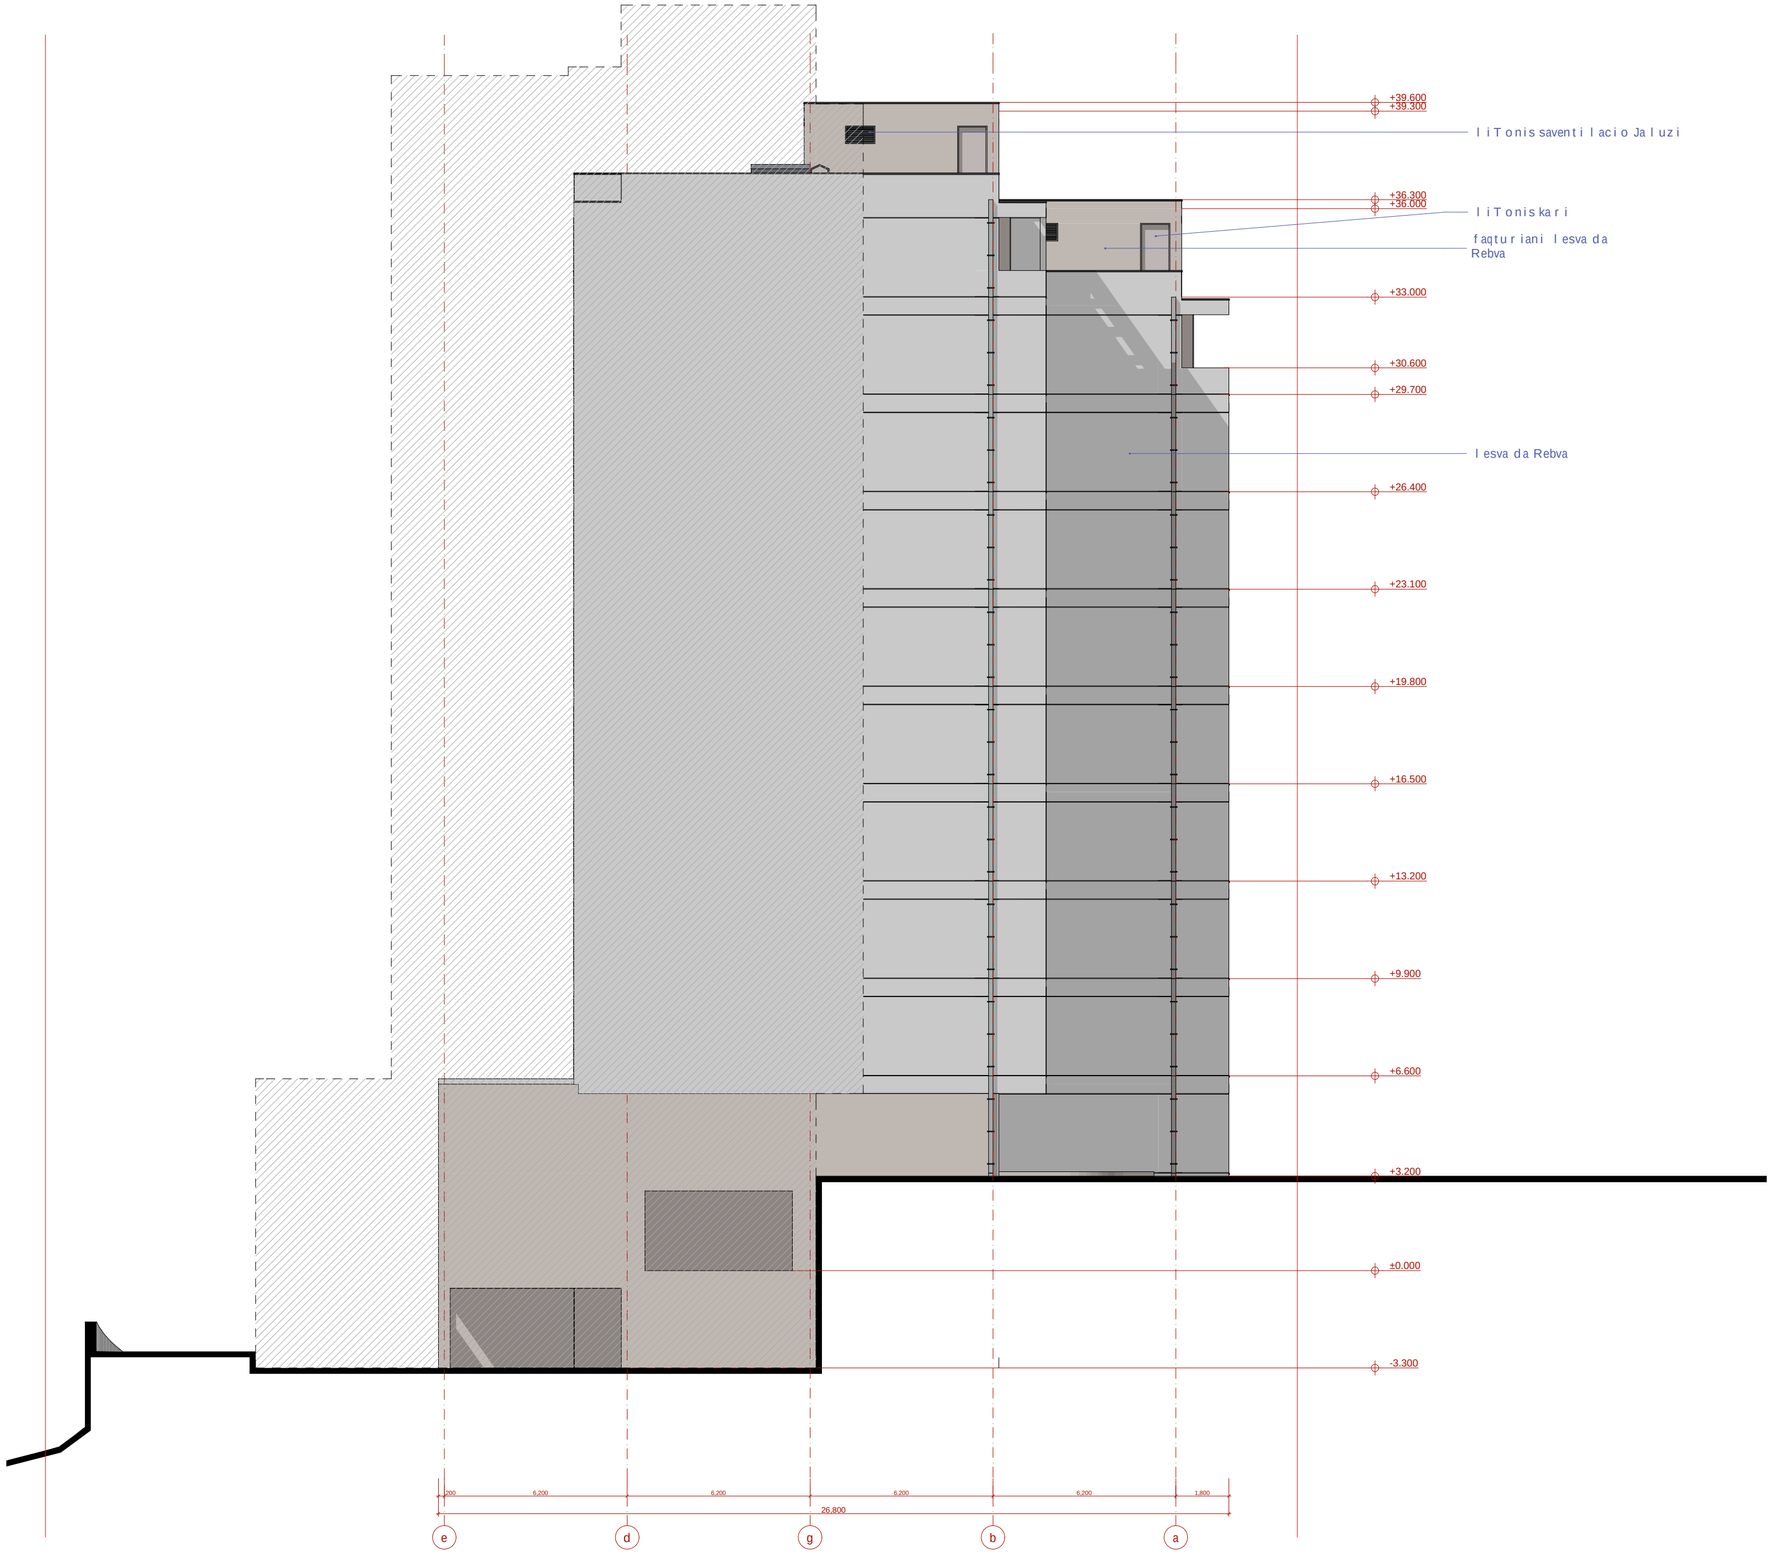

eqsplikacia:

teqnikur-ekonomikuri maCvenebli ebi:

pirobiTiniSnebi

miwisnakveTissazRvari

+0.00 arqiteqturuliniSnuli

0 1 2 3 4 5 6 7 8 9

proeqtissaxelwodeba

q. Tbilisi, nucubiZisquCisadaintensifikaciis
gzasSorisarsebuli miwisnakveTze (nak. #001.296)
mravalbiniani sacxovrebeli kompleqsis
#1 da #2 korpusebisproeqti

EPIC DESIGN

Sps "epikdizaini"
mis.: q. Tbilisi, mazniaSvilisq. #4
saidentifikaciokodi: 404466289

Tanamdeboba	gvari	xelmowera	TariRi
direqtori	n. sixaruliZe		
pr. avtorebi	n. sixaruliZe		
	a. jobava		
masStabi	1:100	fasadi e-a RerZebSi	
TariRi			
stadia		furclebi	furceli
proeqti		27	a-24