
შ.პ.ს. „როსი“ L.t.d. „ROSI“
ზუხიანის II მ/რ კორპ № 4 599-18-12-21

478300

4619850

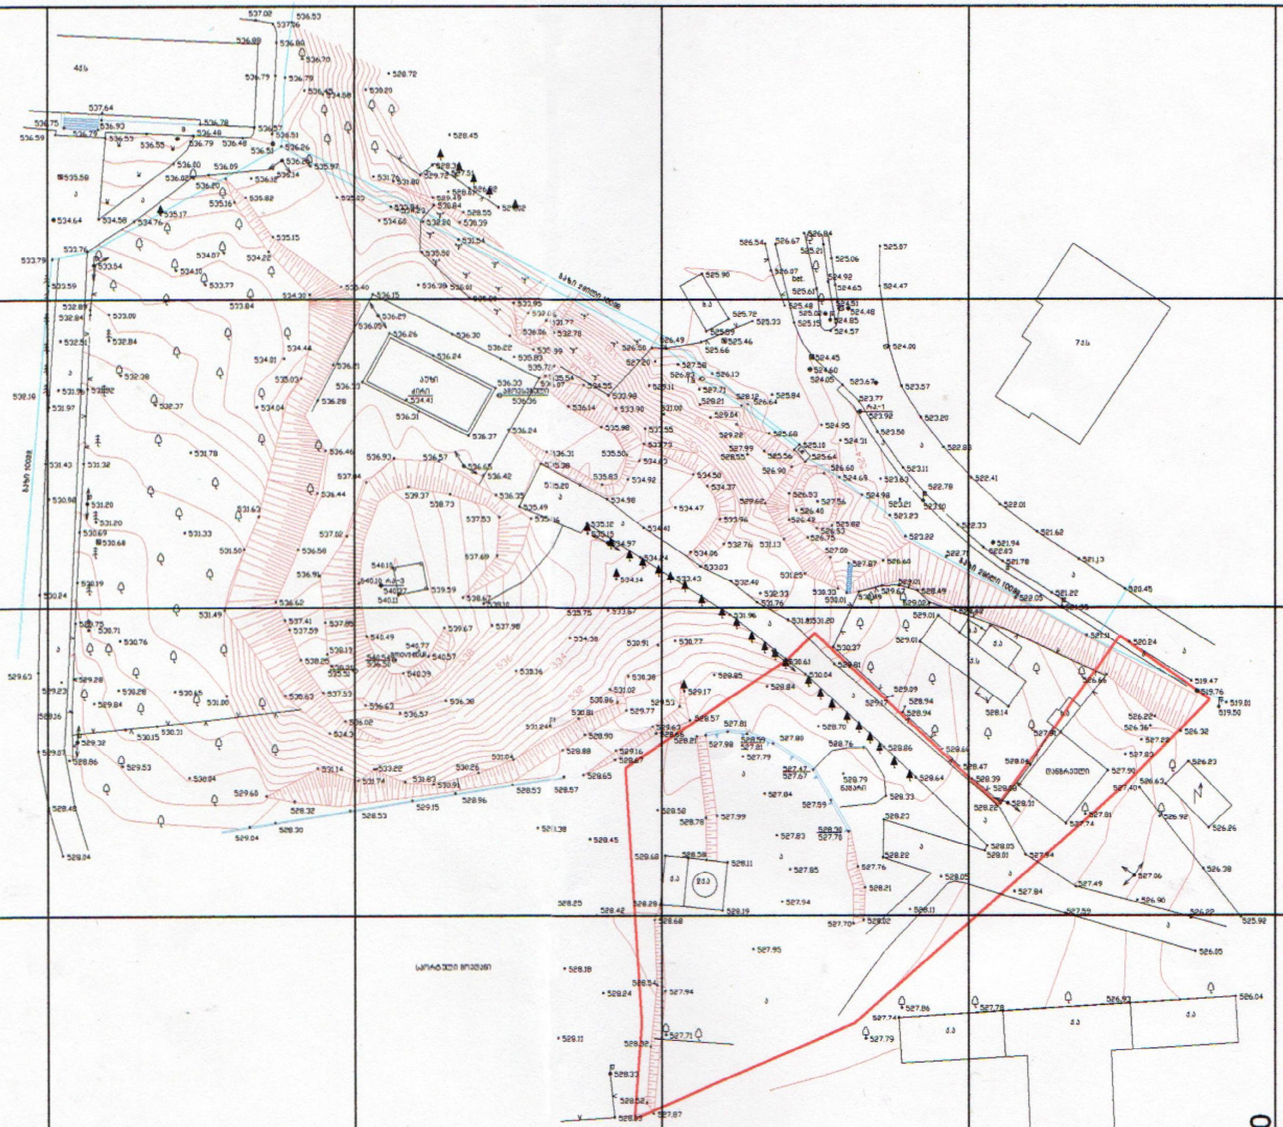


478550

4619700

| | |
|---|---|
| წყ | წყალგაყვანილობა |
| გ | გაზი |
| კ | კანალიზაცია |
| კ | კავშირგაბმულობა |
| | ელ. ქსელები |
| სკ | სანიაღვრე |

| | |
|---|---|
| 000 (000) | თ (საერთაშორისო) სისტემის კოორდინატები |
| 000 (000) | ადგილობრივი სისტემის სამუშაო კოორდინატები |
| | არასაცხოვრებელი შენობა |
| | საცხოვრებელი შენობა |
| | შენებადი ნაგებობა |
| | ფარდული |
| | სატრანსფორმა-ტორო ჯიხური |
| რეზერვუარი | რეზერვუარი |
| | ბორდიური |
| | ღობე |
| | კედელი |
| | რკინიგზა |
| | მაღალი ძაბვის ელექტრო გადამცემი ხაზი |
| | ხეები |
| | რელიეფი |

| | | | |
|---|---|---|---|
| დამკვეთი: | შ.პ.ს "ეპიკ ნუცუბიძე" დირ: ვ. ჯალაღონია | ტოპო გადაღება | |
| | | ხელშეკრულება № 70 | |
| ობიექტის დასახელება მისამართი: | ქ.თბილისი,ნუცუბიძის ქუჩისა და ინტენსიფიკაციის გზას შორის ნაკვეთი №01/295 | დირექტორი | ფოფხაძე |
| | | შემსრულა | სამაკაშვილ( |
| | | კომპ. უზრუნვ. | თევზაძე |
| აზომვა ჩატარდა: 02.10.2015 | მასშტაბი 1:1000 | | 11.10.2015 |

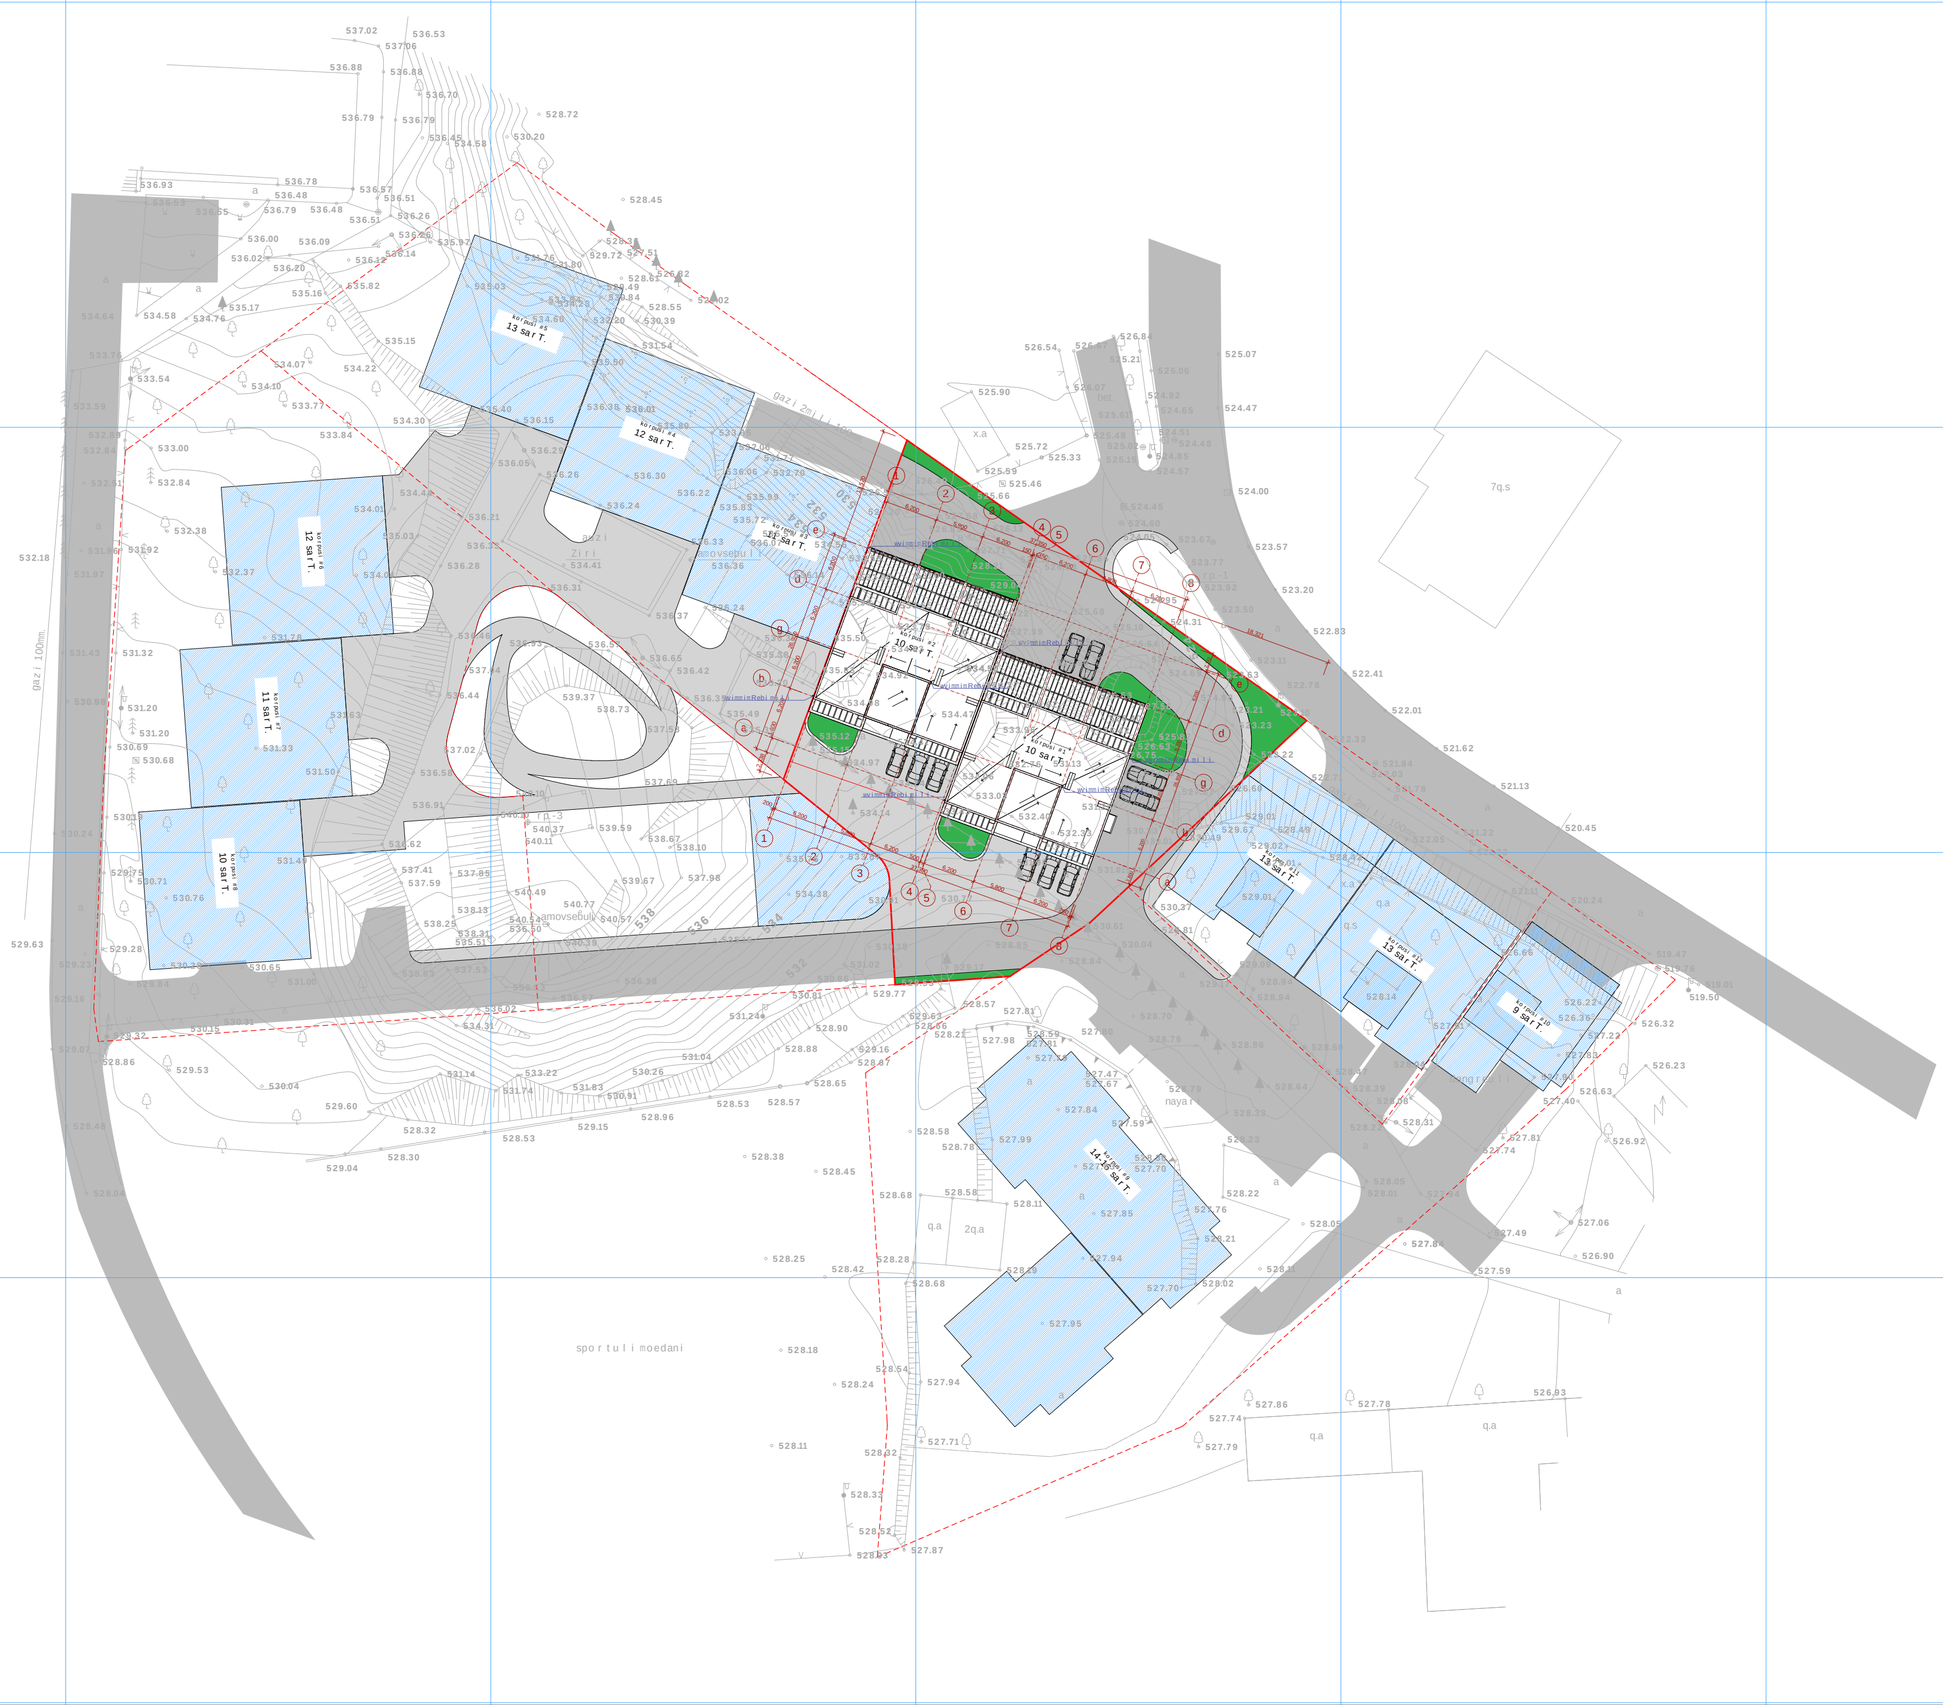


# pirobiTiniSnebi

miwisnakveTissazRvari

-12.86 argiteqturuliniSnuli

# proeqtissaxelwodeba

q. TbilisSi, nucubiZis quCis da intensifikaciis gzas Sorisarsebuli miwisnakveTze (nak. #001.296) mravalbiniani sacxovrebelikomplexis #1 da #2 korpusebisproeqti

EPIC DESIGN

Sps "epik dizaini" mis.: q. Tbilisi, mazniaSvilis q. #4 saidentifikaciokodi: 404466289

| | | | |
|---|---|---|---|
| Tanamdeboba | gvari | xelmowera | TariRi |
| direqtori | n. sixaruliZe | | |
| pr. avtorebi | n. sixaruliZe | | |
| | a. jobava | | |
| masStabi | 1:500 | gengegma | |
| TariRi | | | |
| stadia | | furclebi | furceli |
| proeqti | | 27 | a-01 |