

საპროექტო ჭრილი

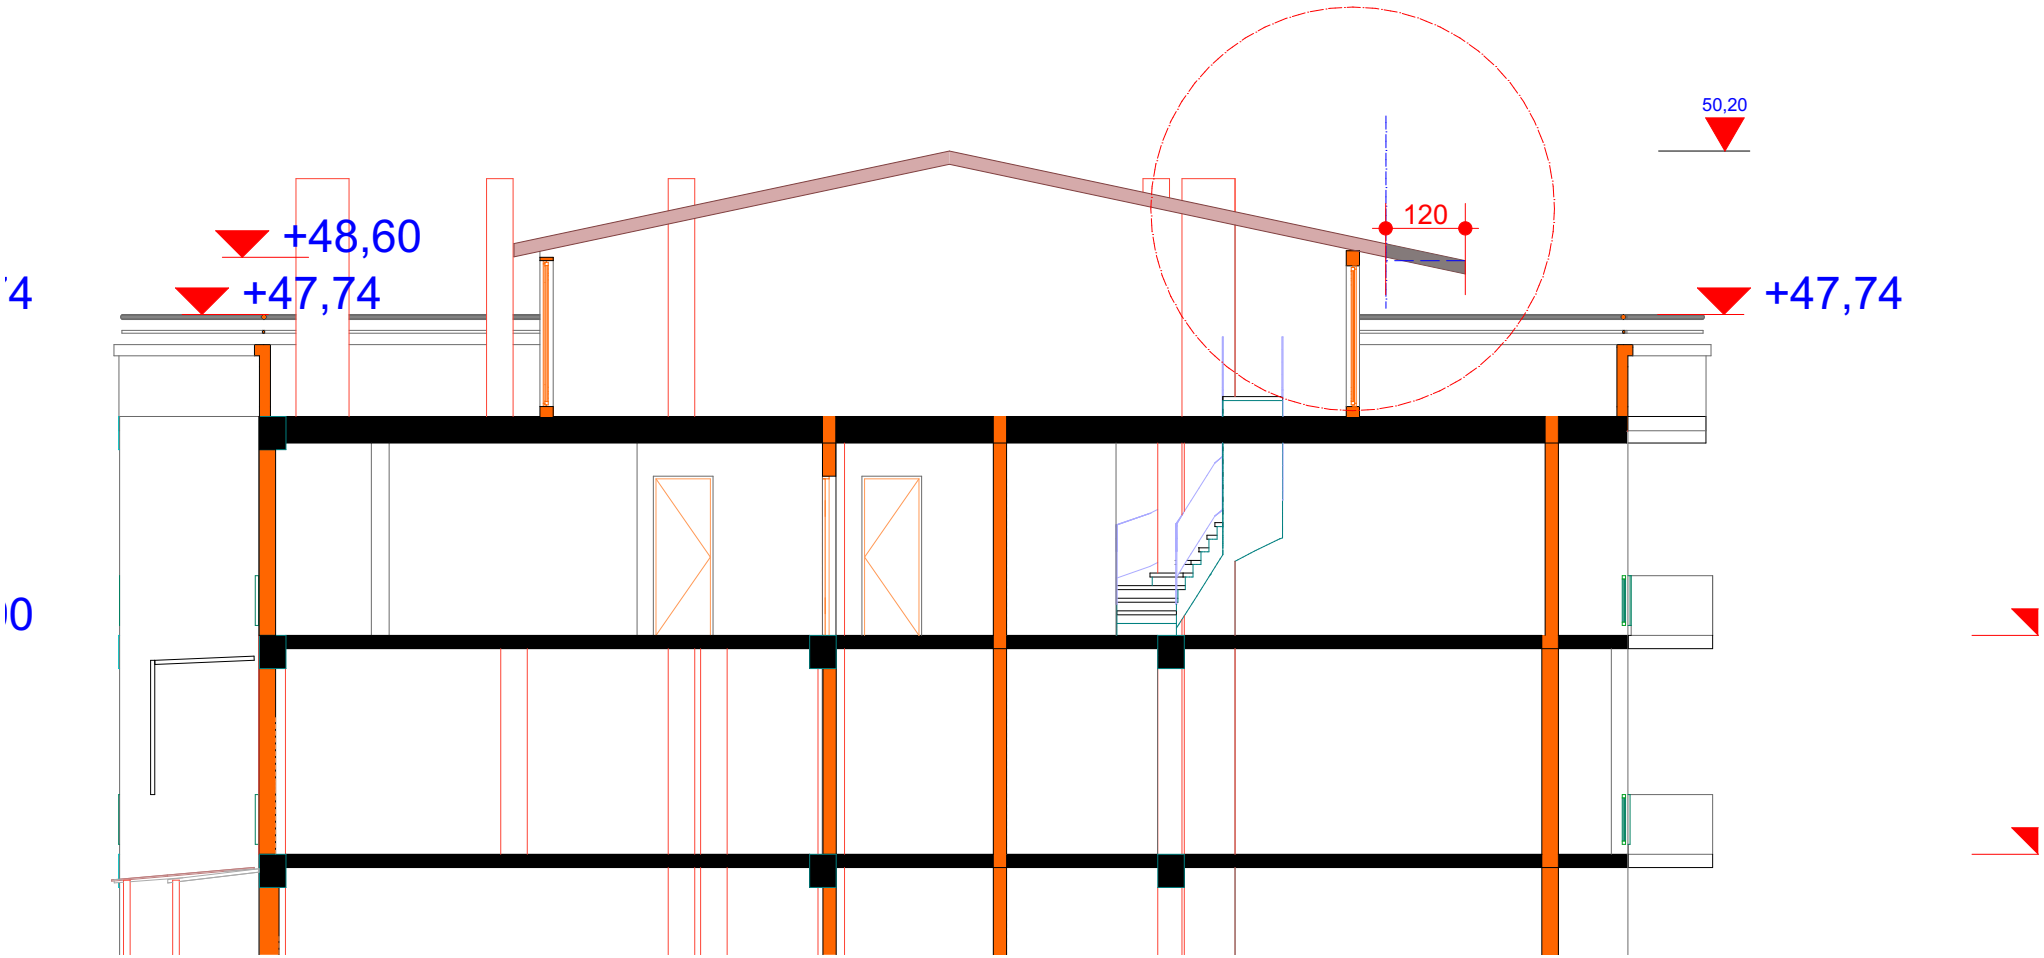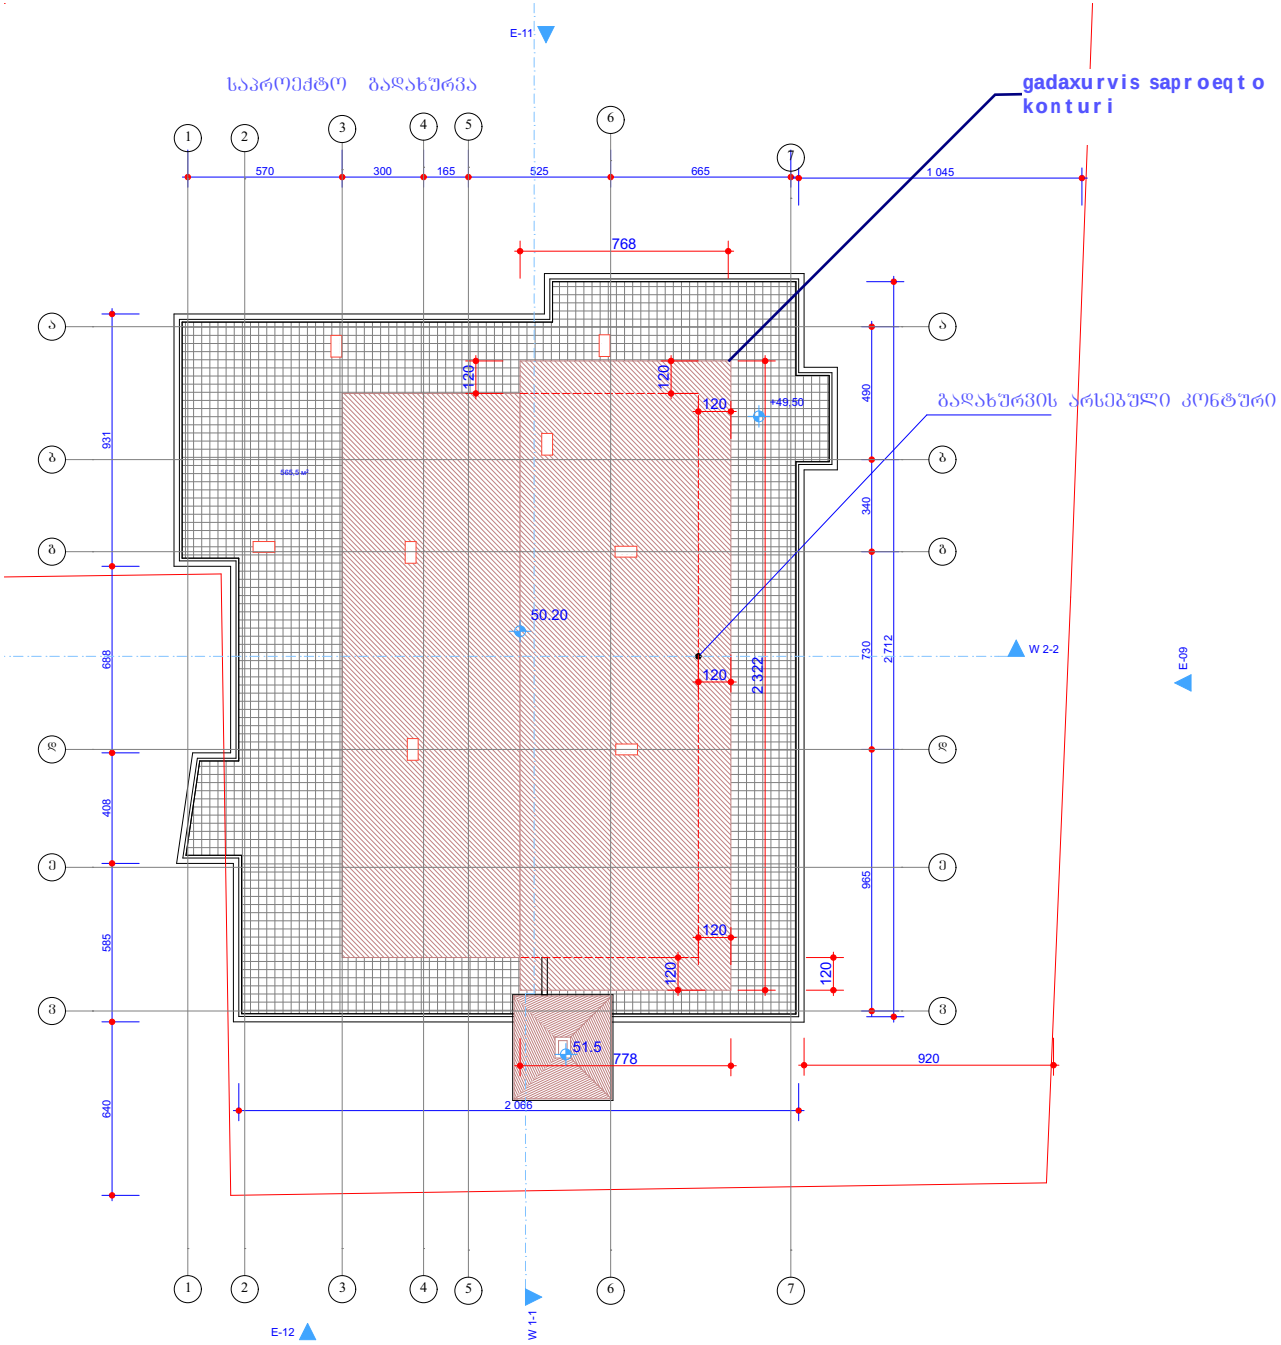


საპროექტო გადახურვა
gadaxurvis saproeqto konturi
გადახურვის არსებული კონტური
E-11
E-12
W 1-1
W 2-2
E-09
1
2
3
4
5
6
7
ა
ბ
გ
დ
ე
ვ
570
300
165
525
665
1 045
768
931
688
408
585
640
490
340
730
2712
965
2 122
120
+49.50
50.20
51.5
778
920
2 066

ბლოკი №3

სართულის ტექნიკური მანიშნებლები

არსებული გადახურვის კონტური

ილუსტრაცია

- დიაფრაგმა
- კედელი
- კოლონა

პირობითი ნიშნები

- ფარდი კვ.მ - შე 29.5 m2
- - ბრის აღმნიშვნელი
- ±0.000 - ნიშნული მეტრებში

შენიშვნები

შენობის 0.0 შეესაბამება აბსოლიტური ნიშნულის 425.2

ნიშნულები მოცემულია მეტრებში ზომები მოცემულია სანტიმეტრებში

სადარბაზოს ღიობები მინება და შეიმინავე შეესაბამება თხელსახრისებ

პროექტის სახელწოდება

საცხოვრებელი კორპუსი

დიდების მასივზე.

ქ. თბილისი,
დიდუბე - ნაძალადევის რაიონი,
ბელიაშვილის ქ.№22

თანამდებობა	გვარი	ხელმოწერა
მთ.არქიტექტორი	ქ.მელიქიშვილი	
პროექტის ავტორი	ქ.მელიქიშვილი	
დაამოწმა	ქ.მელიქიშვილი	
კონსტრუქტორი	ზ. კოზირია	
შეამოწმა	ქ. მელიქიშვილი	
მასშტაბი	1:200	
თარიღი	6/28/2012	
სტადია	არქიტექტურა	ფურცლები
		№





