ფურცელი

№

ფურცლის დასახელება

სიმაღლის განსაზღვრის სხივი მ. 1:100

პროექტის სახელწოდება

მის: ქალაქი თბილისი, ნუცუბიძის ფერდობი ს/კ 01.14.16.015.335 საკადასტრო ნაკვეთზე საპროექტო სასტუმრის არქიტექტურული პროექტი

დამკვეთი: შპს. "ჯალა ჯგუფი" ს/კ 406326602

დირექტორი: ბიორგი მაღრაძე. ტელ: 599 32 99 96

შემსრულებელი:

პროექტის ავტორი არქიტექტორი: ვაჟა 620.48 ტარასაშვილი ტელ: 599 54 90 08

შეამოწმა: შნორგა ნაგიბორის შსაფრთხოების წესების სპეციალისტი (41 დადგენილების) ექსპერტ-არქიტექტორი: გიორგი ლოთოშვილი. 593 222 033


დაიგეგმა

625.14
625.18
624.94
624.76
625.32
624.24
624.40
623.89
623.26
622.71
622.62
621.35
621.98
621.85
621.88
619.46
616.31
615.56
615.47
615.78
615.34
615.64
618.79
622.58
623.28
623.47
623.40
623.57
623.65
623.90
624.03
624.60
624.75
624.69
623.99
623.58
623.17
622.76
622.06
623.00
621.66
621.66
618.99
617.13
617.16
616.86
616.76
616.71
616.80
616.86
633.58
633.25
635.82
635.92
633.57
633.81
634.61
632.83

0.00 = 622.00
15.00
0.00 = 622.00

721.6
720.3
1419.5
325.6
425.0
655.0
548.3
923.3
340.1
170.1
415.0
8.6
280.0
375.0
695.0
100.0
230.0
650.0
650.0
670.0
670.0
650.0
625.0
590.0
590.0
250.0
340.0

ბანაობისა ოთახისათვის ხაზი

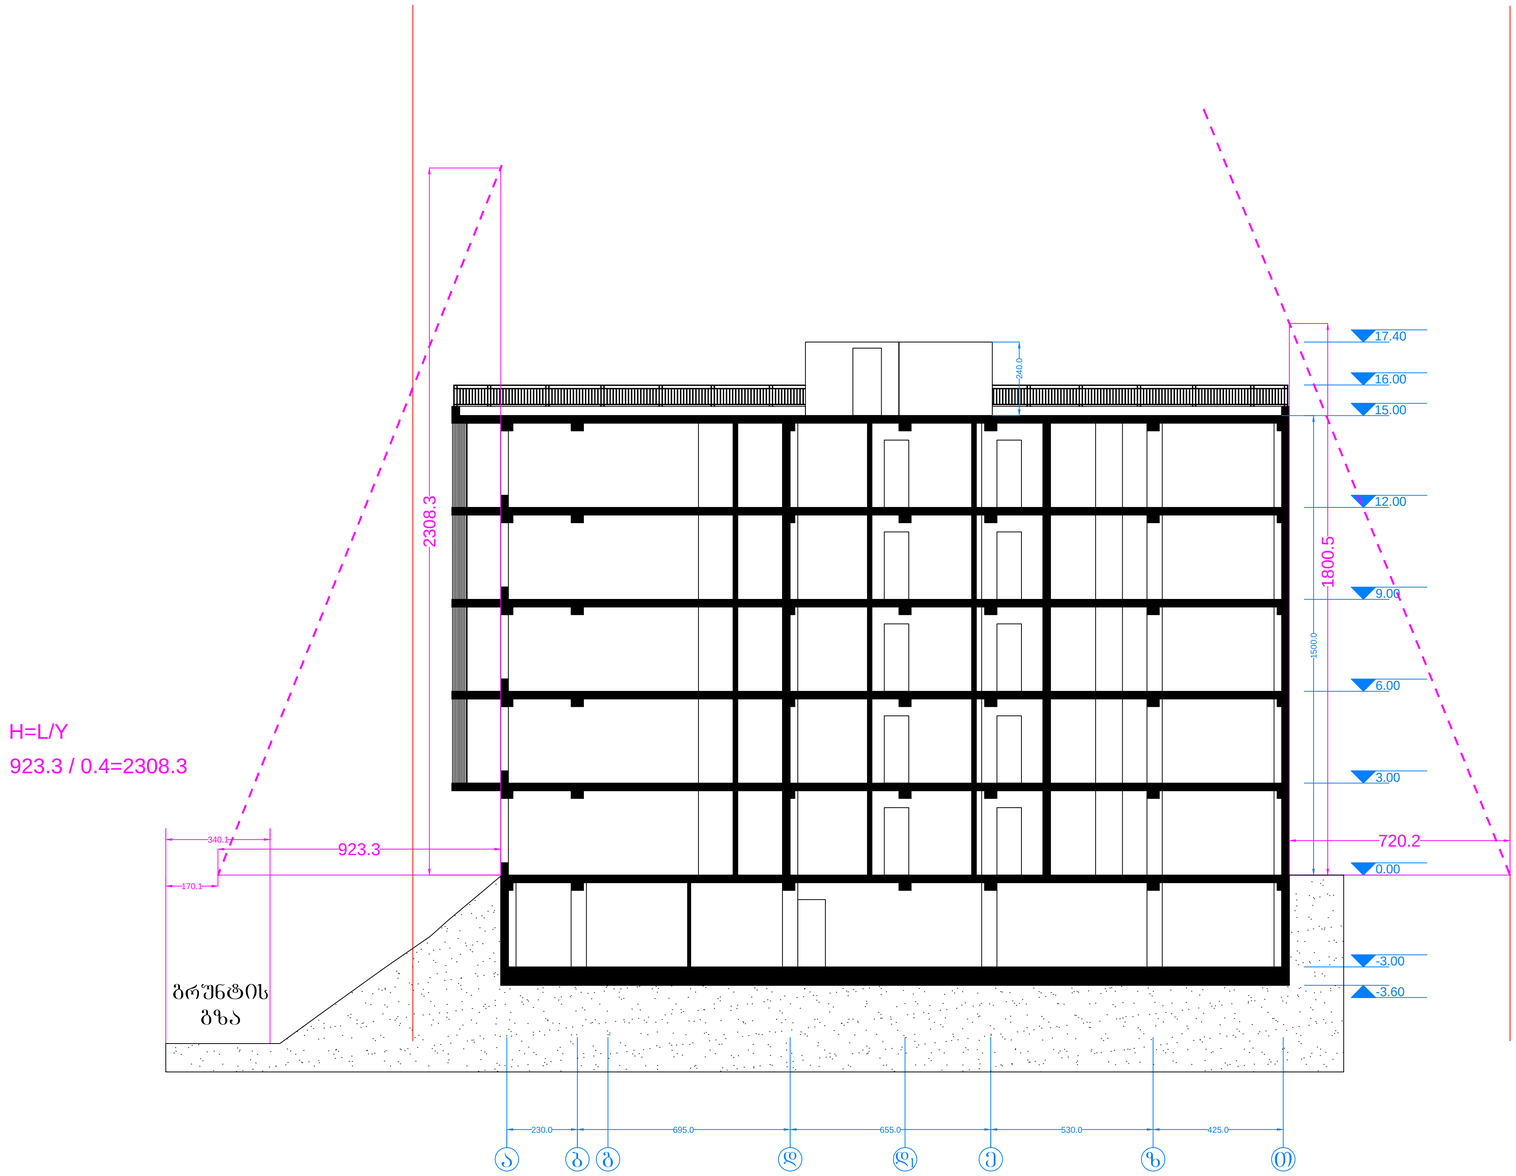

ფურცელი

№

ფურცლის დასახელება

სიმაღლის განსაზღვრის სხივი მ. 1:100

პროექტის სახელწოდება

მის: ქალაქი თბილისი, ნუცუბიძის ფერდობი ს/კ 01.14.16.015.335 საკადასტრო ერთეულზე საპროექტო სასტუმრის არქიტექტურული პროექტი

დამკვეთი:
შპს. "პალა ჯგუფი"
ს/კ 400126902

დირექტორი: გიორგი მაღრაძე.
ტელ: 599 32 99 96

შემსრულებელი:

პროექტის ავტორი
არქიტექტორი: ვაჟა
ტარასაშვილი ტელ: 599 54 90 08

შეამოწმა: შნობა ნაგებობის უსაფრთხოების სპეციალისტი (41 დადგენილების) ექსპერტი-არქიტექტორი: გიორგი ლოთიშვილი. 593 222 033

შენიშვნა